

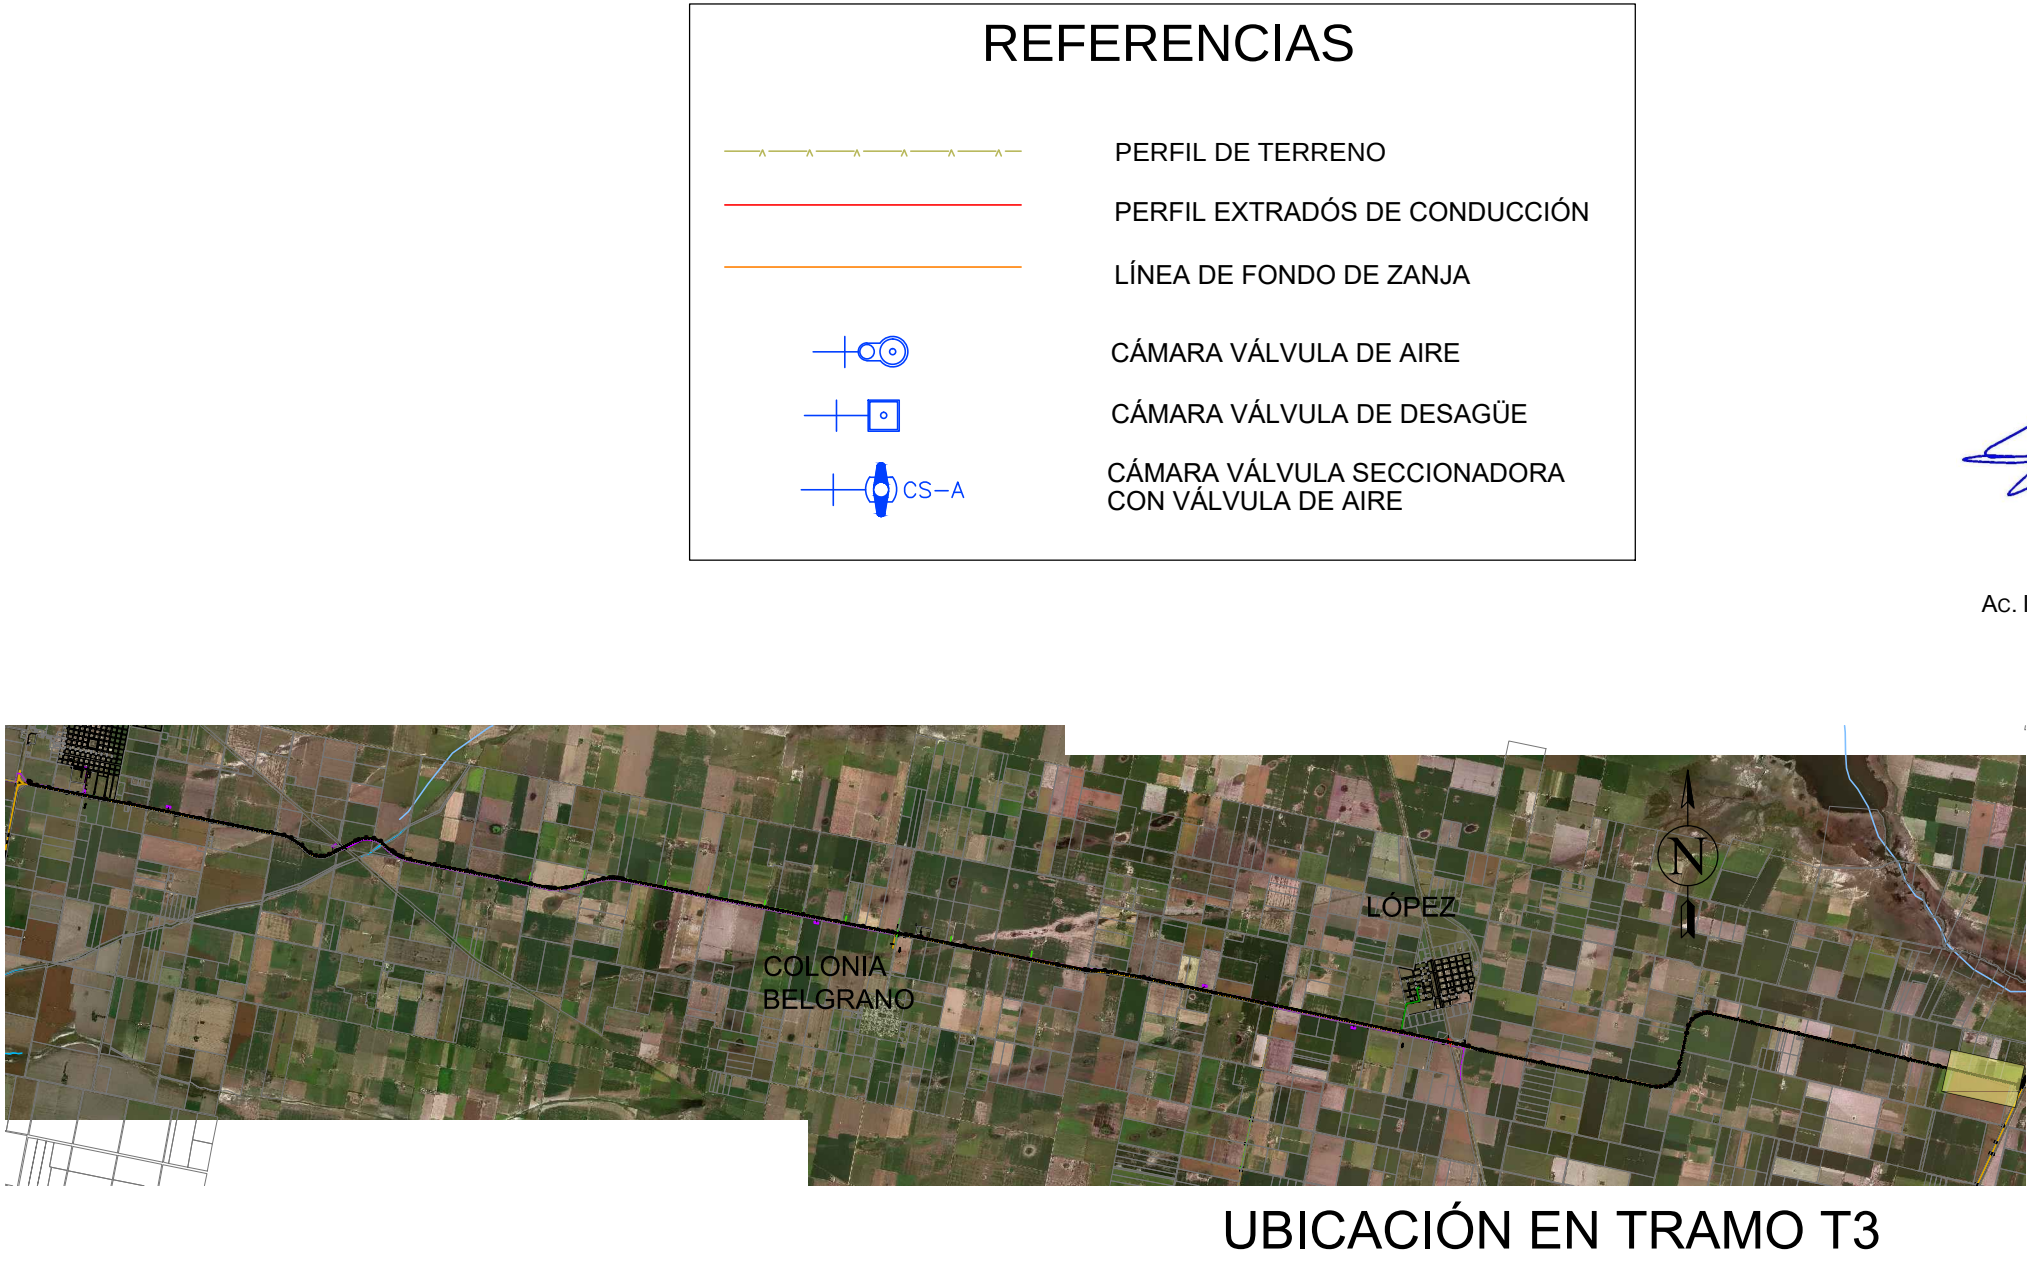
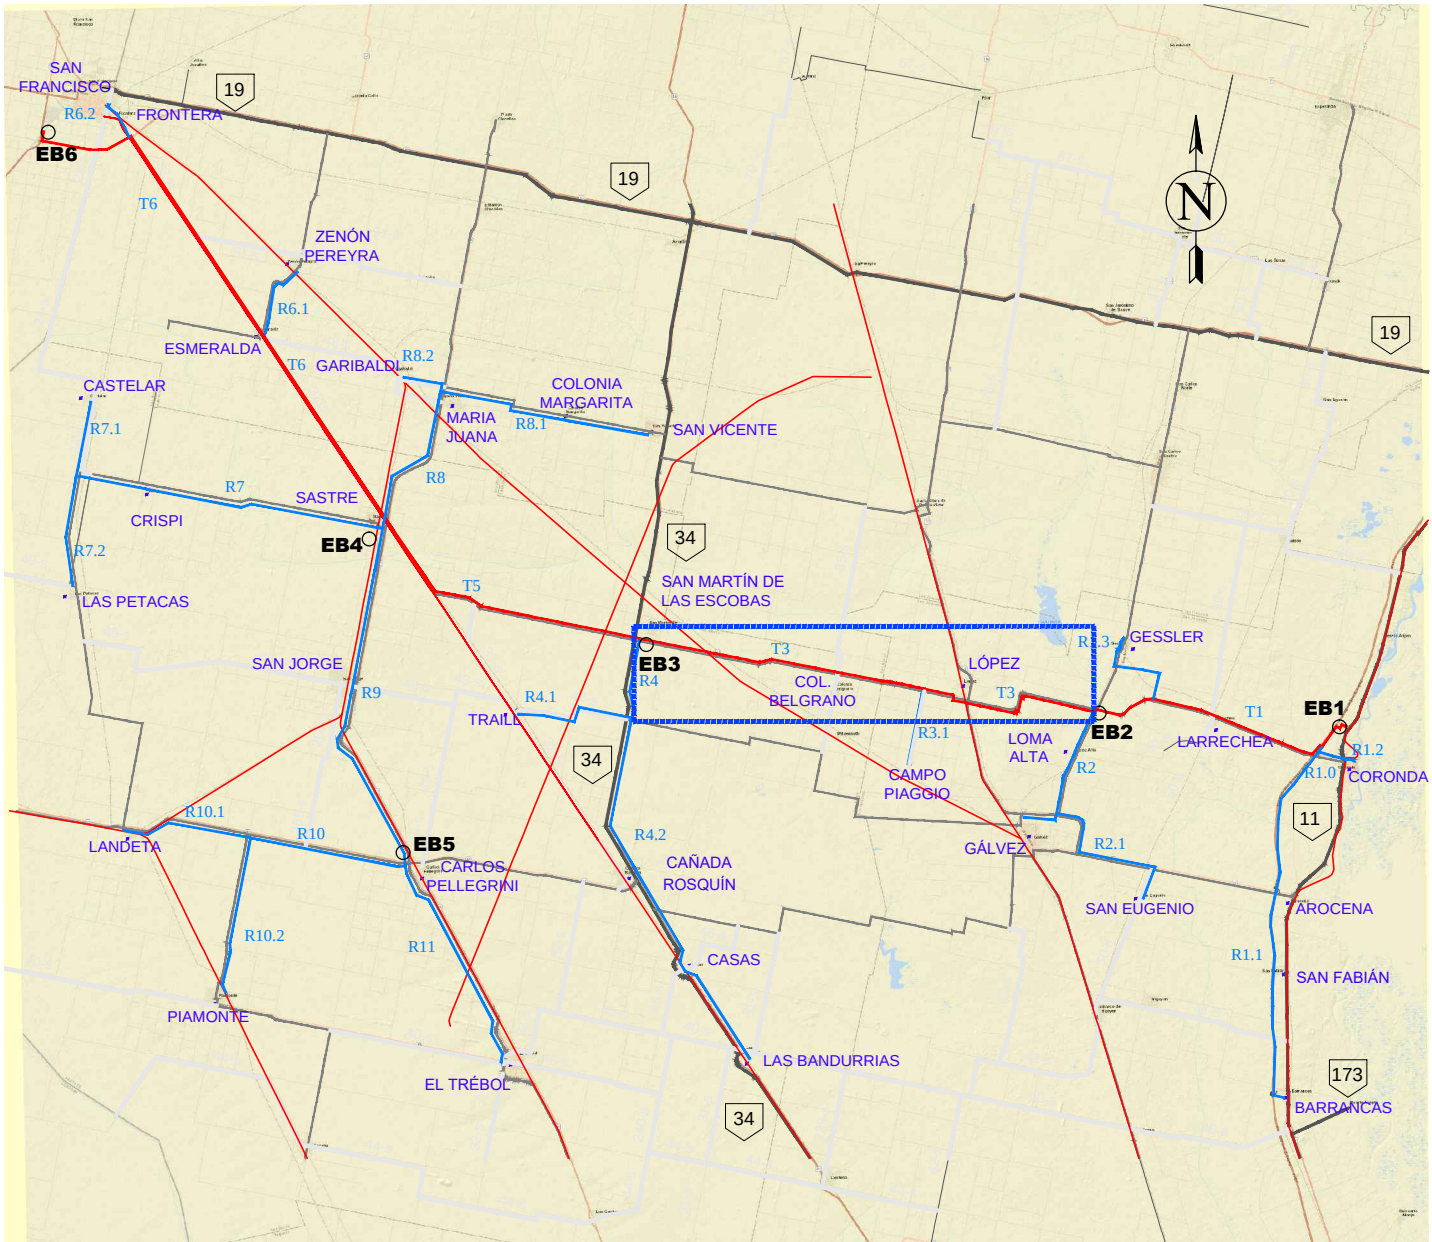


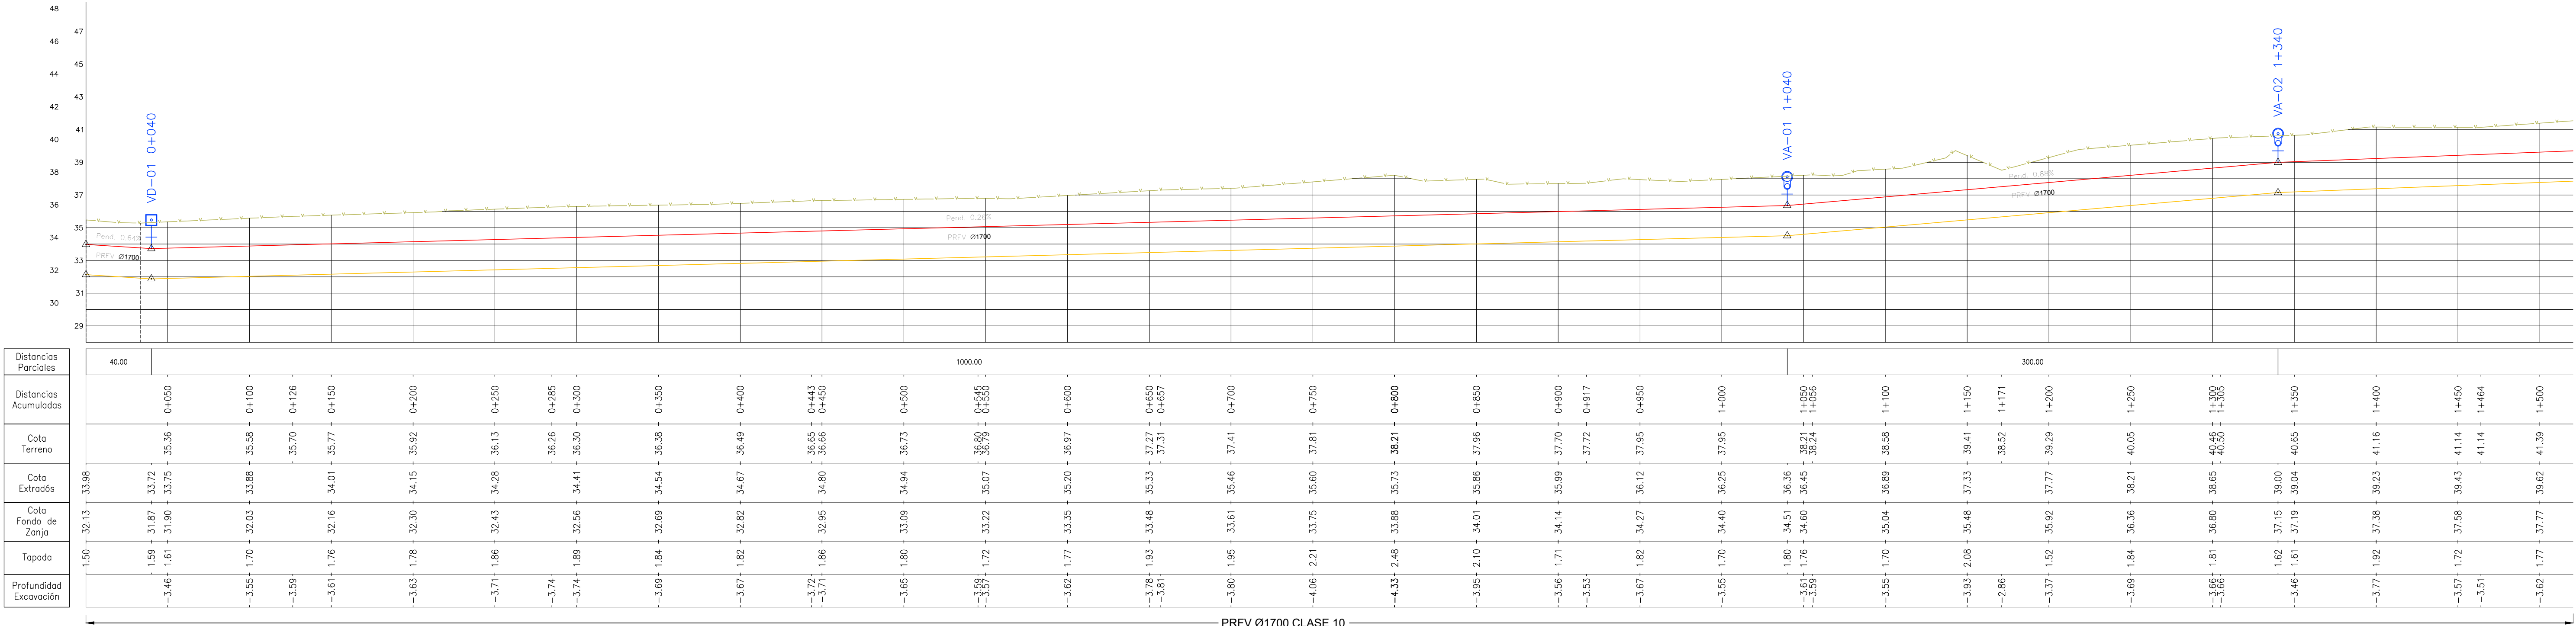

REFERENCIAS


- PERFIL DE TERRENO
- PERFIL EXTRADOS DE CONDUCCIÓN
- LÍNEA DE FONDO DE ZANJA
- CÁMARA VÁLVULA DE AIRE
- CÁMARA VÁLVULA DE DESAGÜE
- CÁMARA VÁLVULA SECCIONADORA CON VÁLVULA DE AIRE

Firmado digitalmente por
TAPIA Leandro Martín
Motivo: Planos Oficiales
Fecha: 2025.10.23
11:58:15 -03'00'





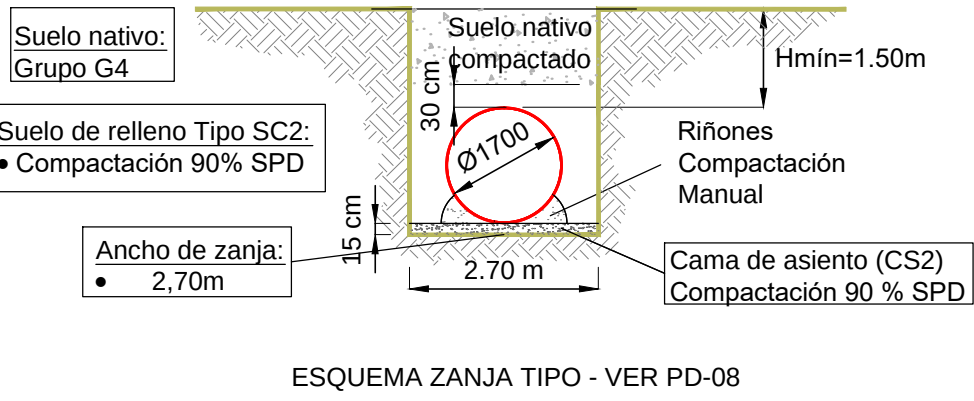


PEIRETTI Gaston


Firmado digitalmente por PEIRETTI Gaston
Motivo: Subcoordinador Técnico - UEB

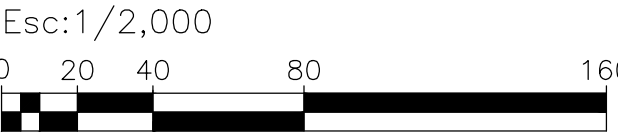


DIRECTOR/ES DE PROYECTO:		COMISIÓN INTERPROVINCIAL SANTA FE - CÓRDOBA	
PROYECTO:		ACUEDUCTO INTERPROVINCIAL SANTA FE - CÓRDOBA	
DIBUJO:		ETAPA I: CORONDA - SAN FRANCISCO	
APROBÓ:		FASE 1 - BLOQUE B	
ANTECEDENTES:		PLANIALTIMETRÍA	
FECHA:		TRAMO T3 - PROGRESIVA 0+000 A 1+500	
ENERO 2025		ESCALA: s/PLANO	
REFERENCIA:		PLANO N°: PA - T3-01	

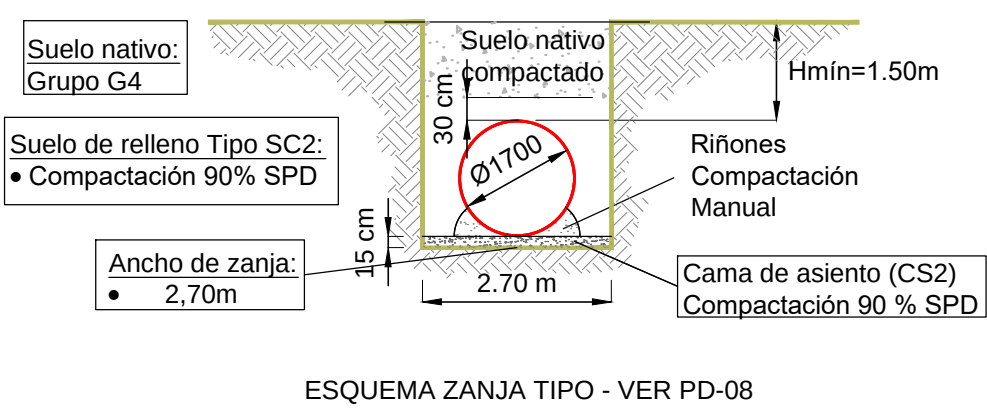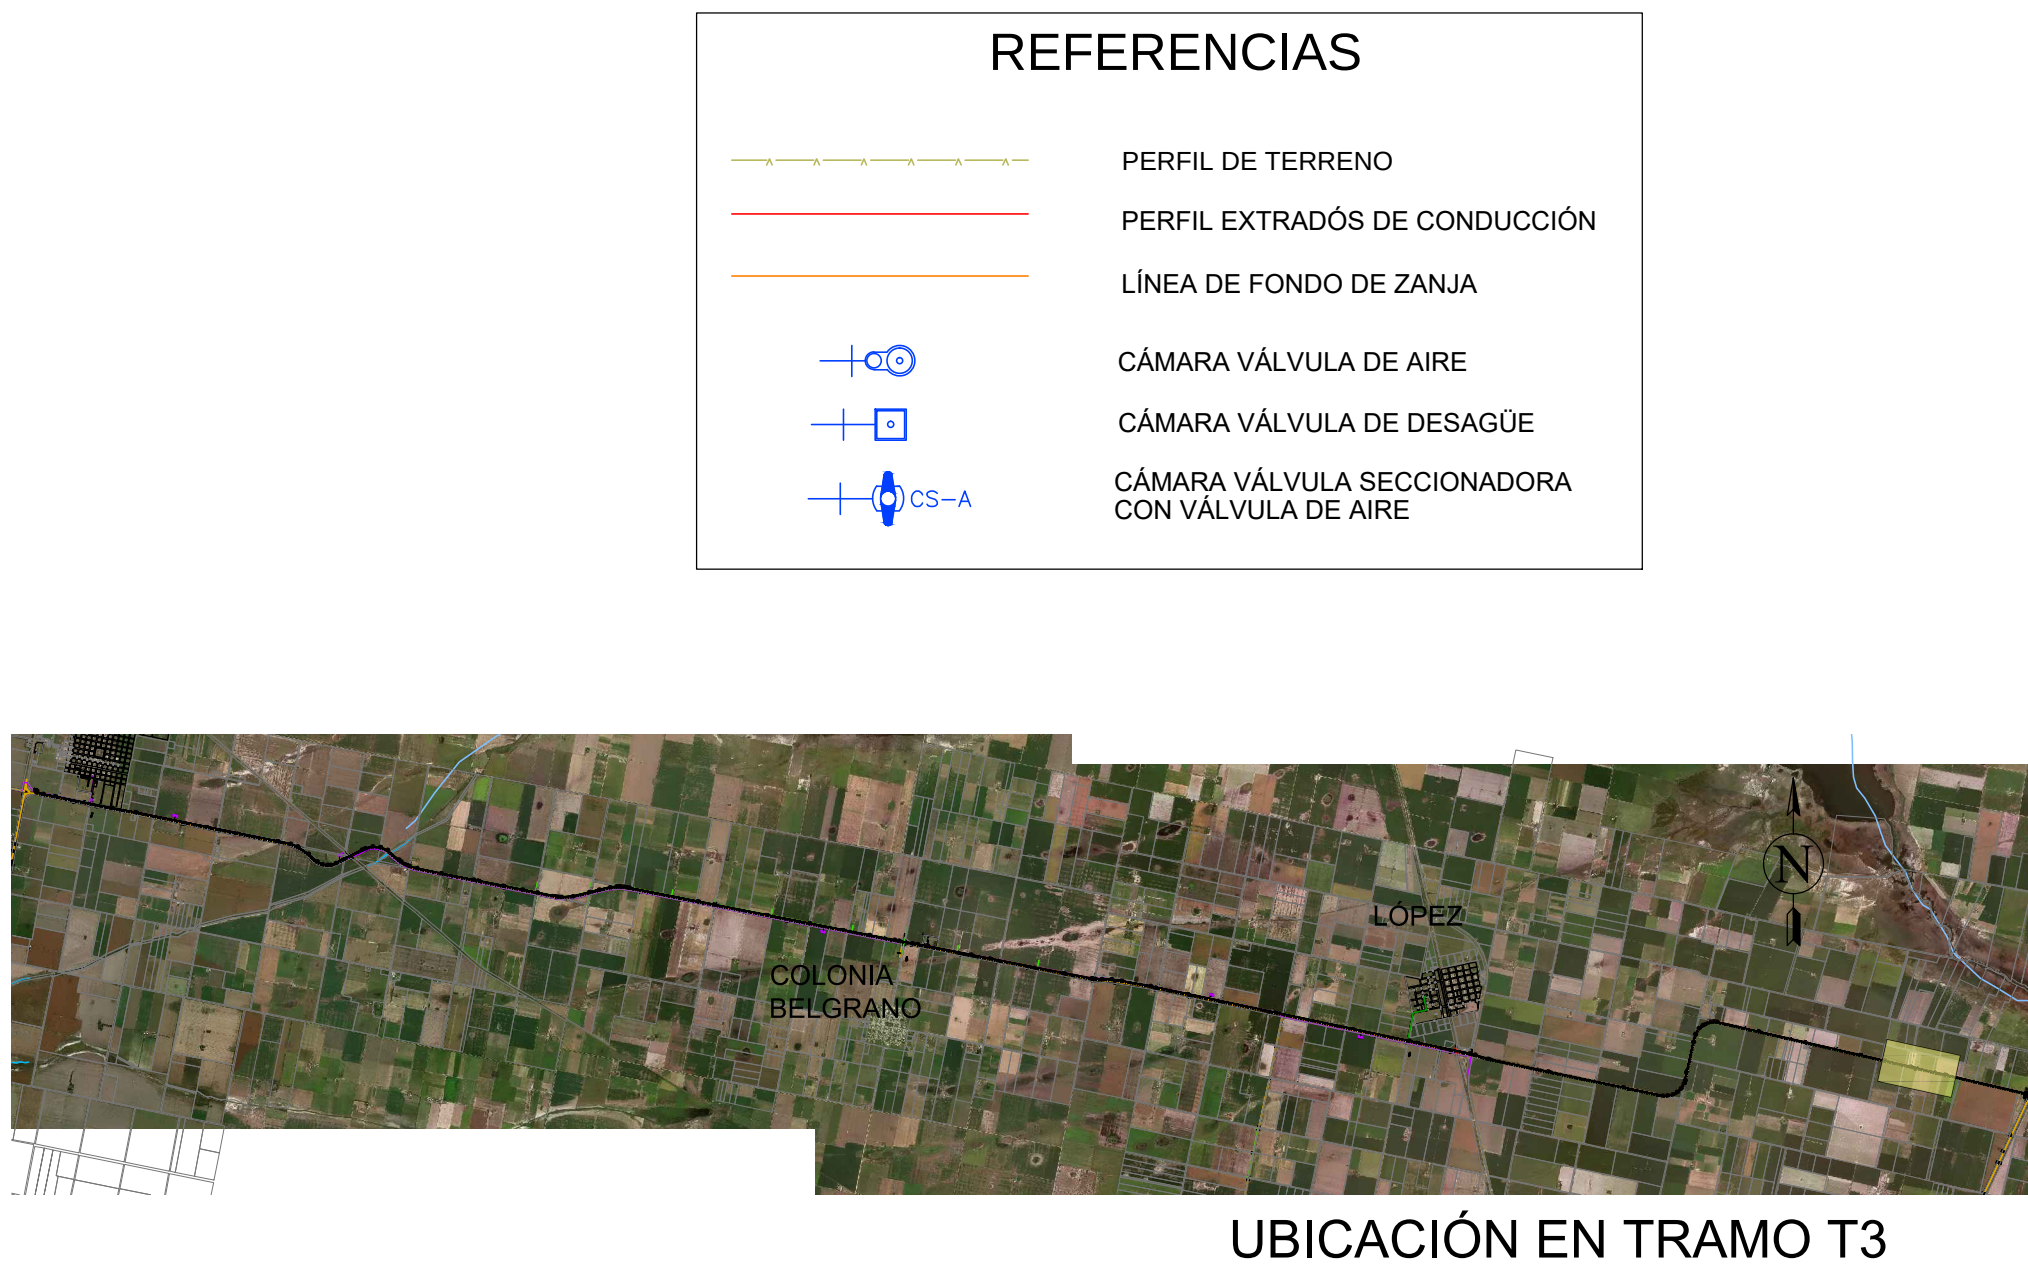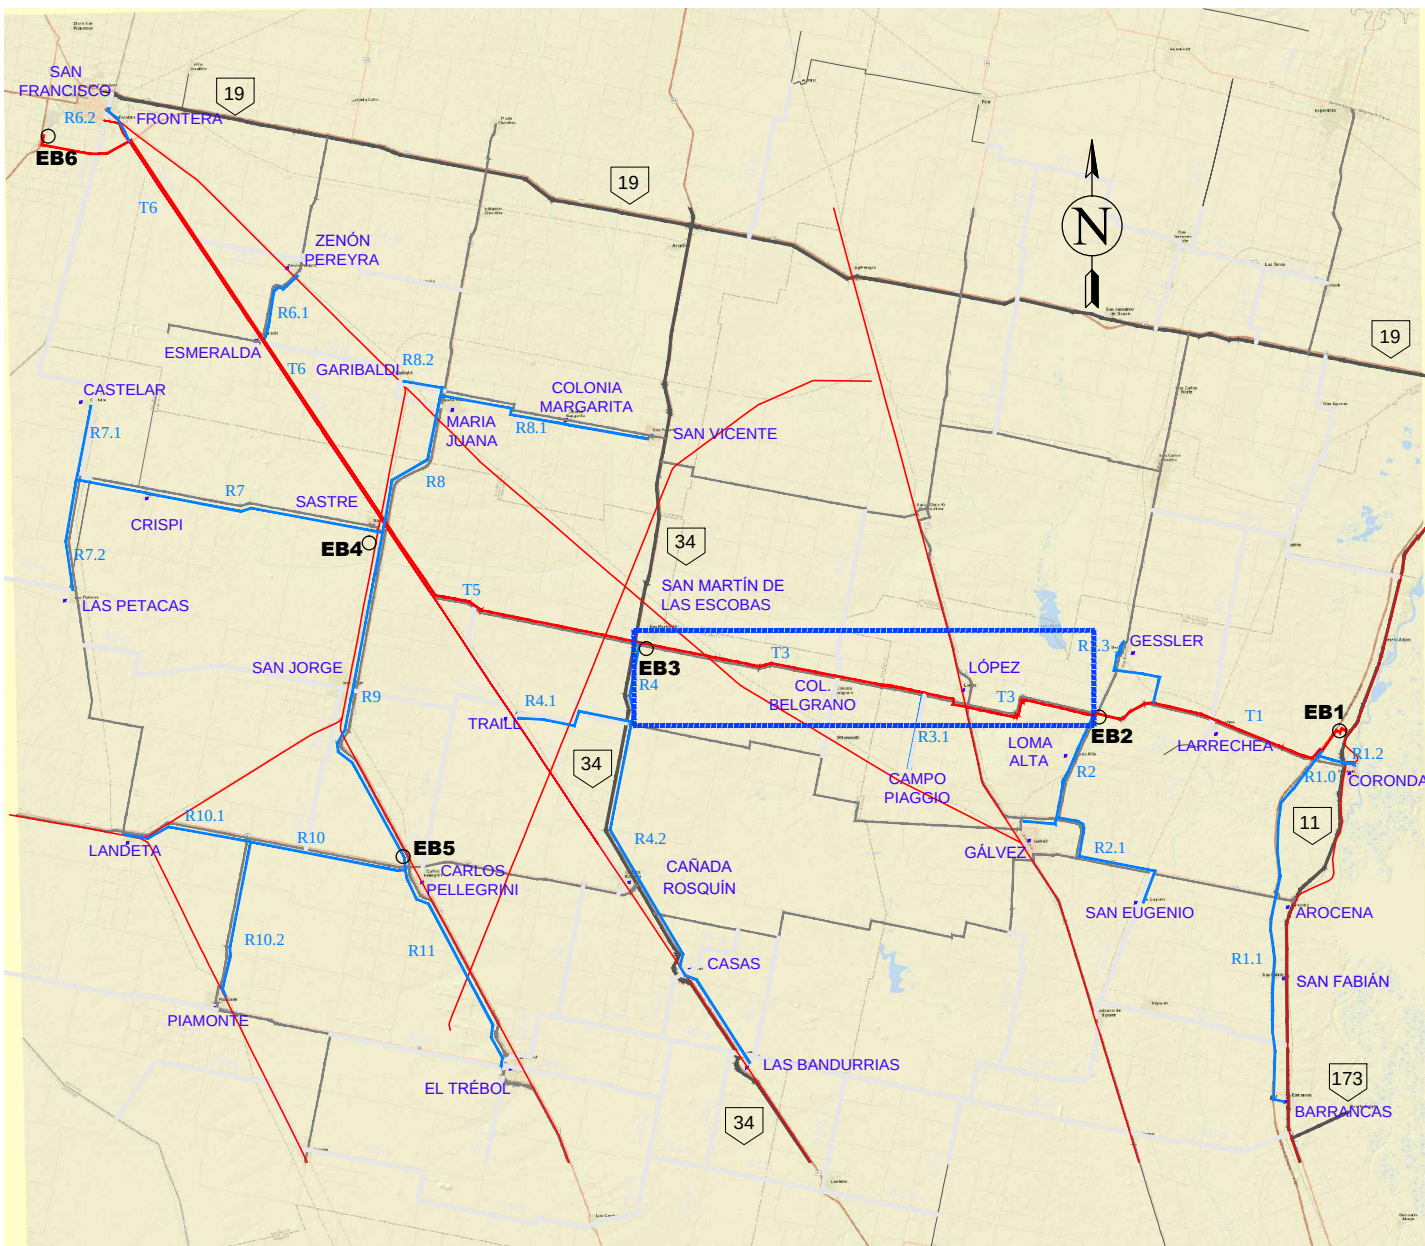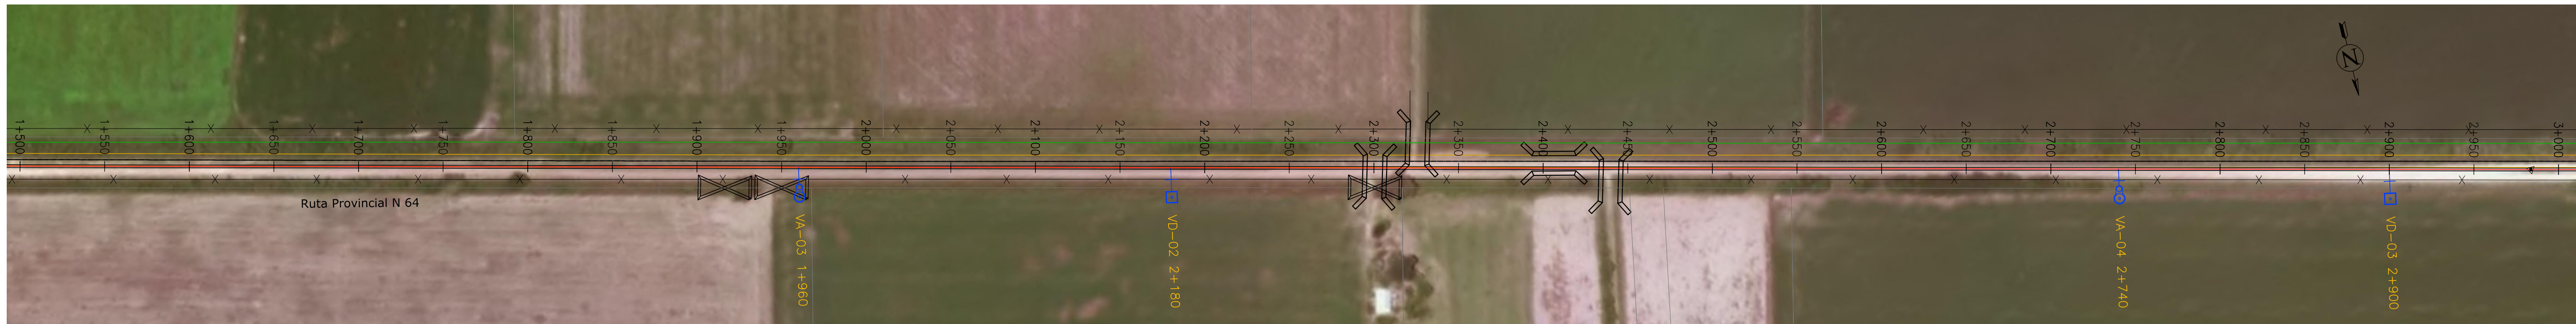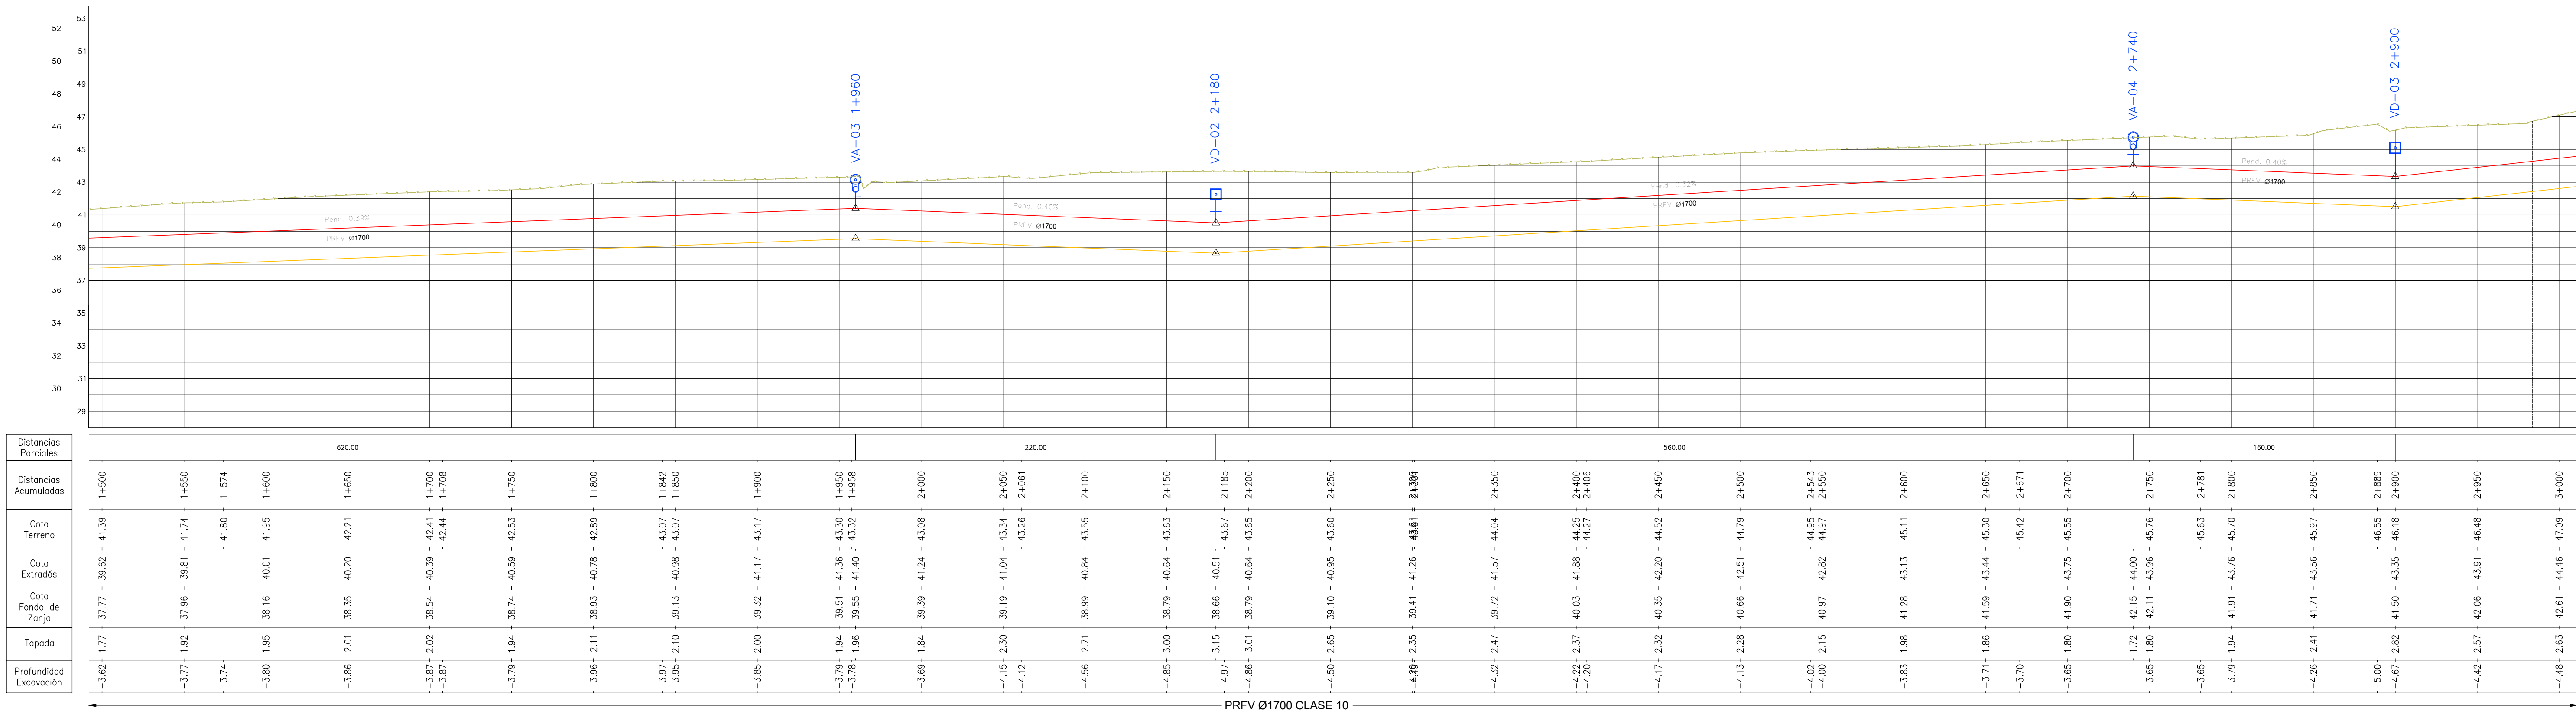


DIRECTOR/ES DE PROYECTO:		COMISIÓN INTERPROVINCIAL SANTA FE - CÓRDOBA	
PROYECTO:		ACUEDUCTO INTERPROVINCIAL SANTA FE - CÓRDOBA	
DIBUJO:		ETAPA I: CORONDA - SAN FRANCISCO	
APROBÓ:		FASE 1 - BLOQUE B	
ANTECEDENTES:		PLANIALTIMETRÍA	
FECHA:		TRAMO T3 - PROGRESIVA 1+500 A 3+000	
ENERO 2025		ESCALA: 8/PLANO	
		REFERENCIA: —	
		PLANO N°: PA - T3-02	

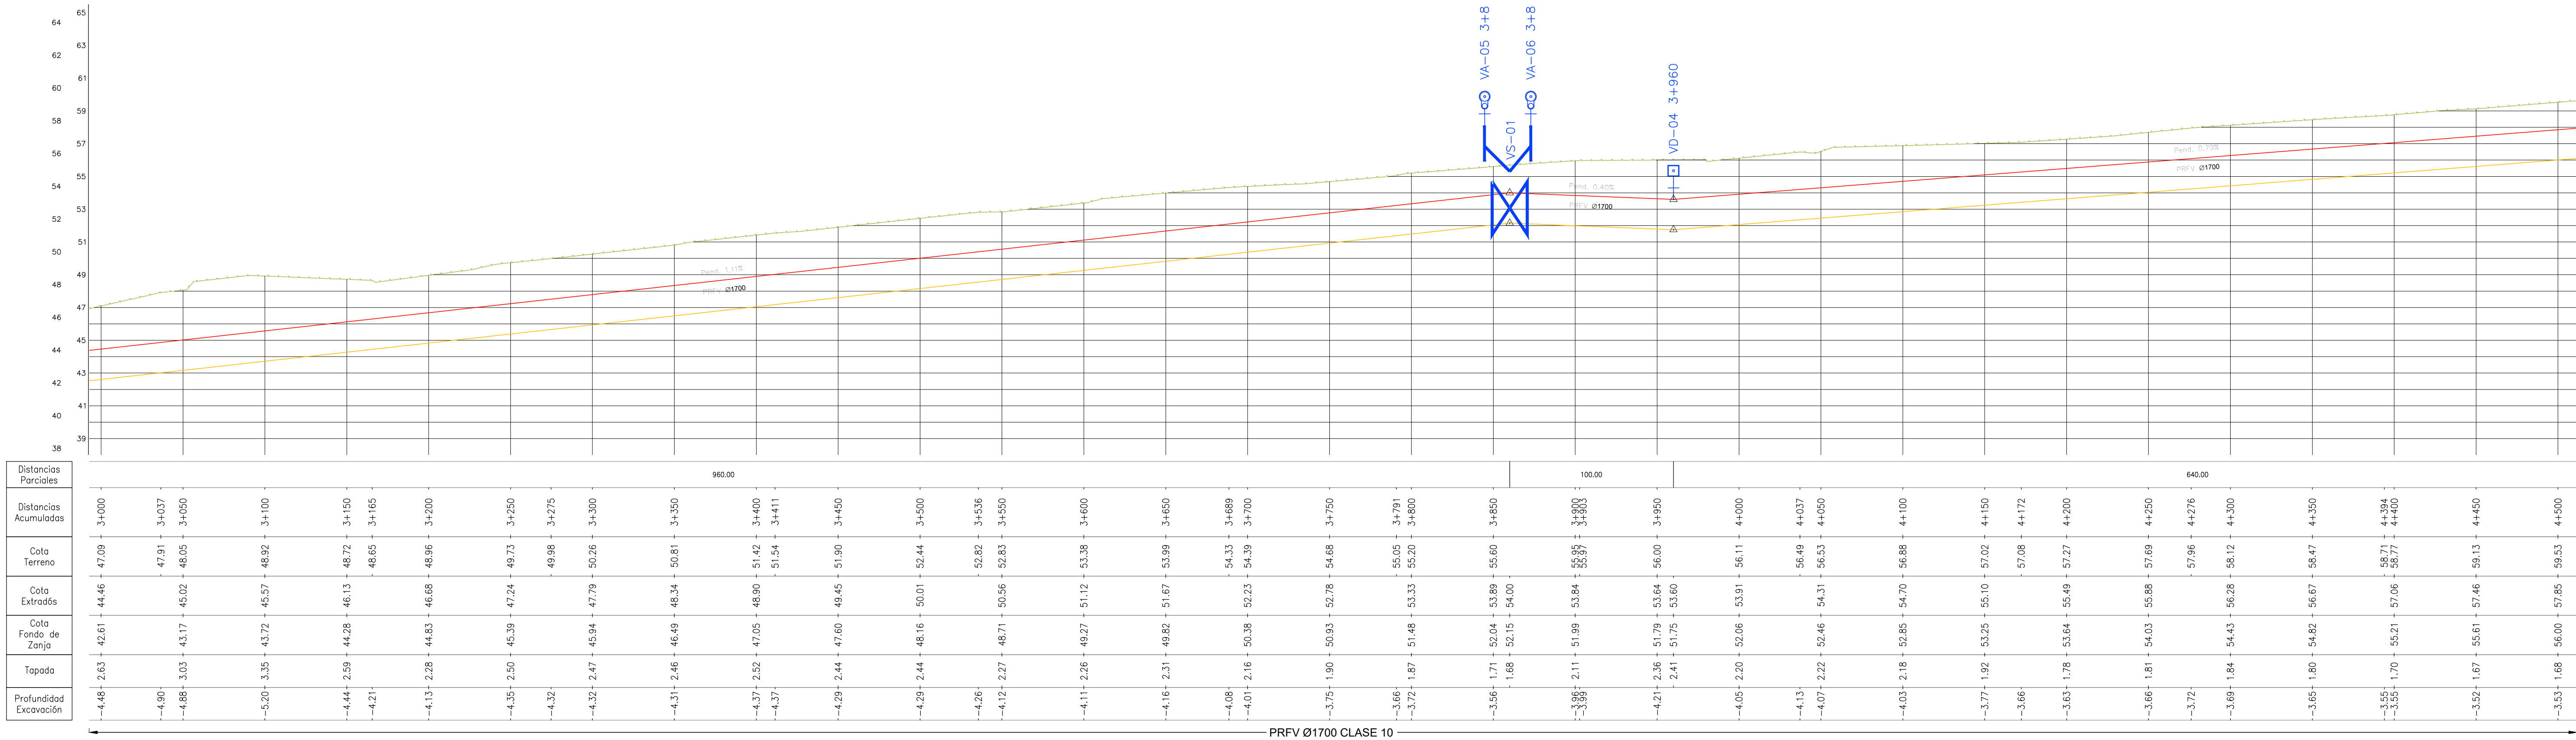


PERFIL LONGITUDINAL Esc. 1:2000

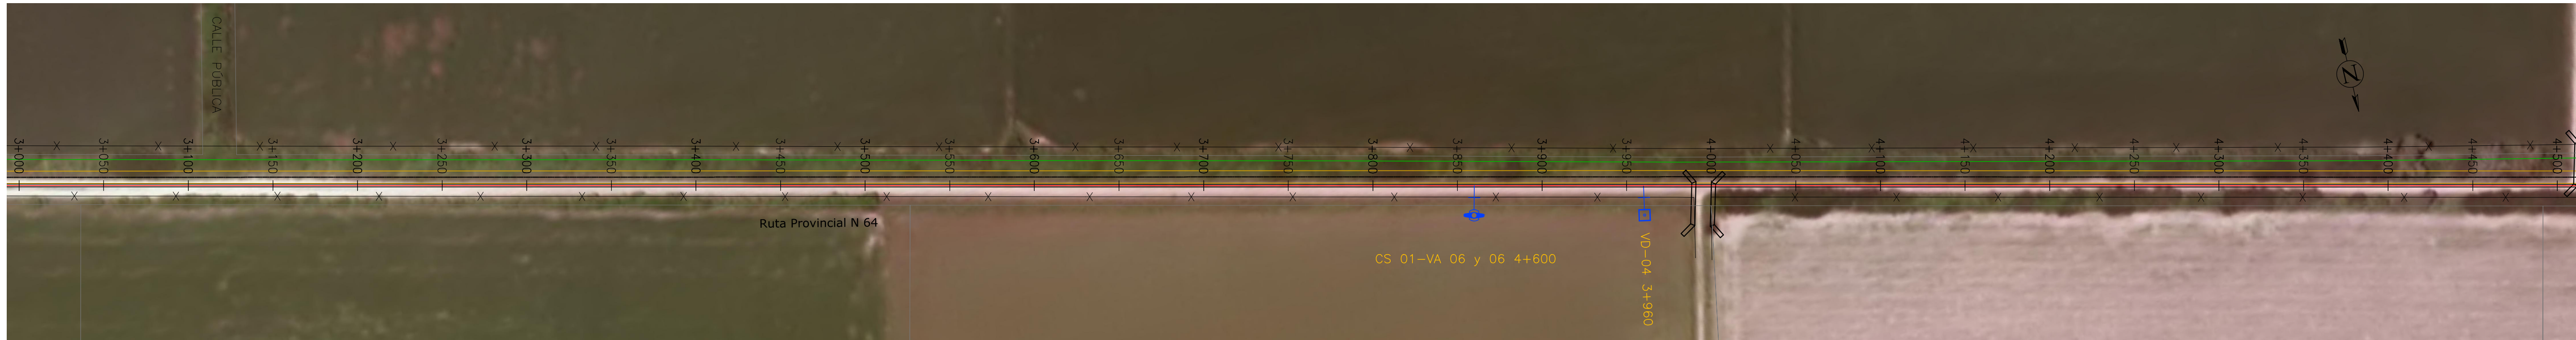

PLANIMETRÍA Esc. 1:2000

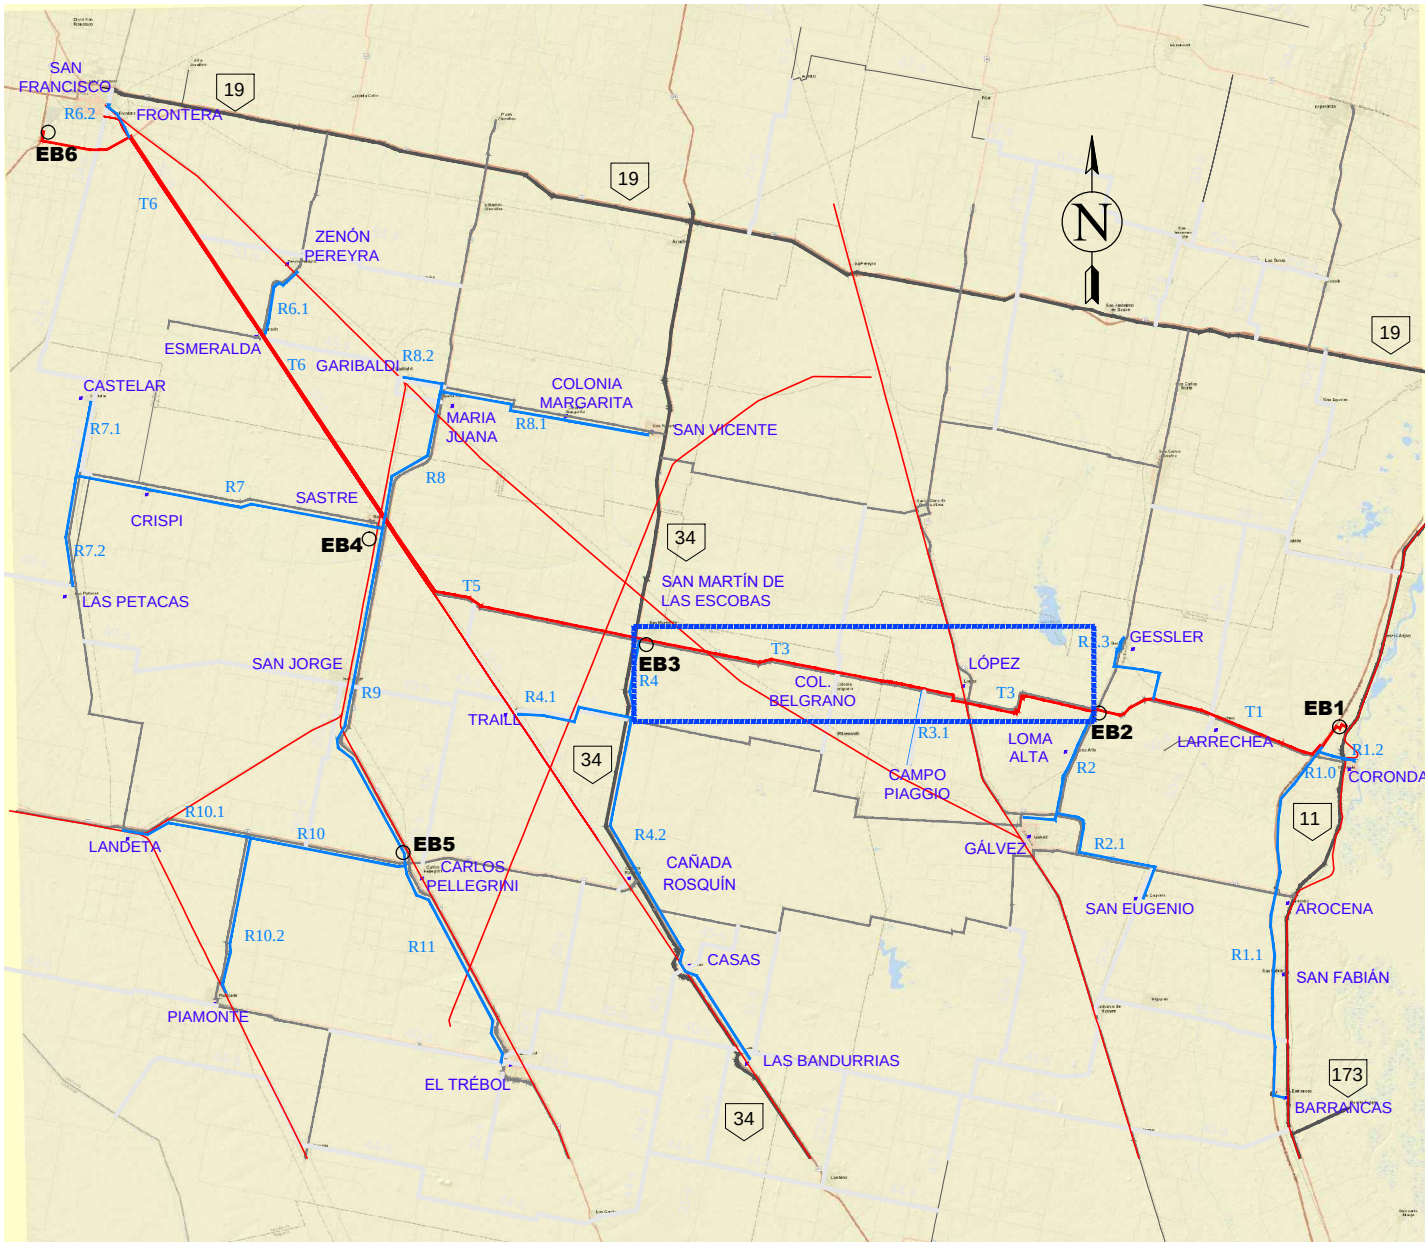


UBICACIÓN GENERAL

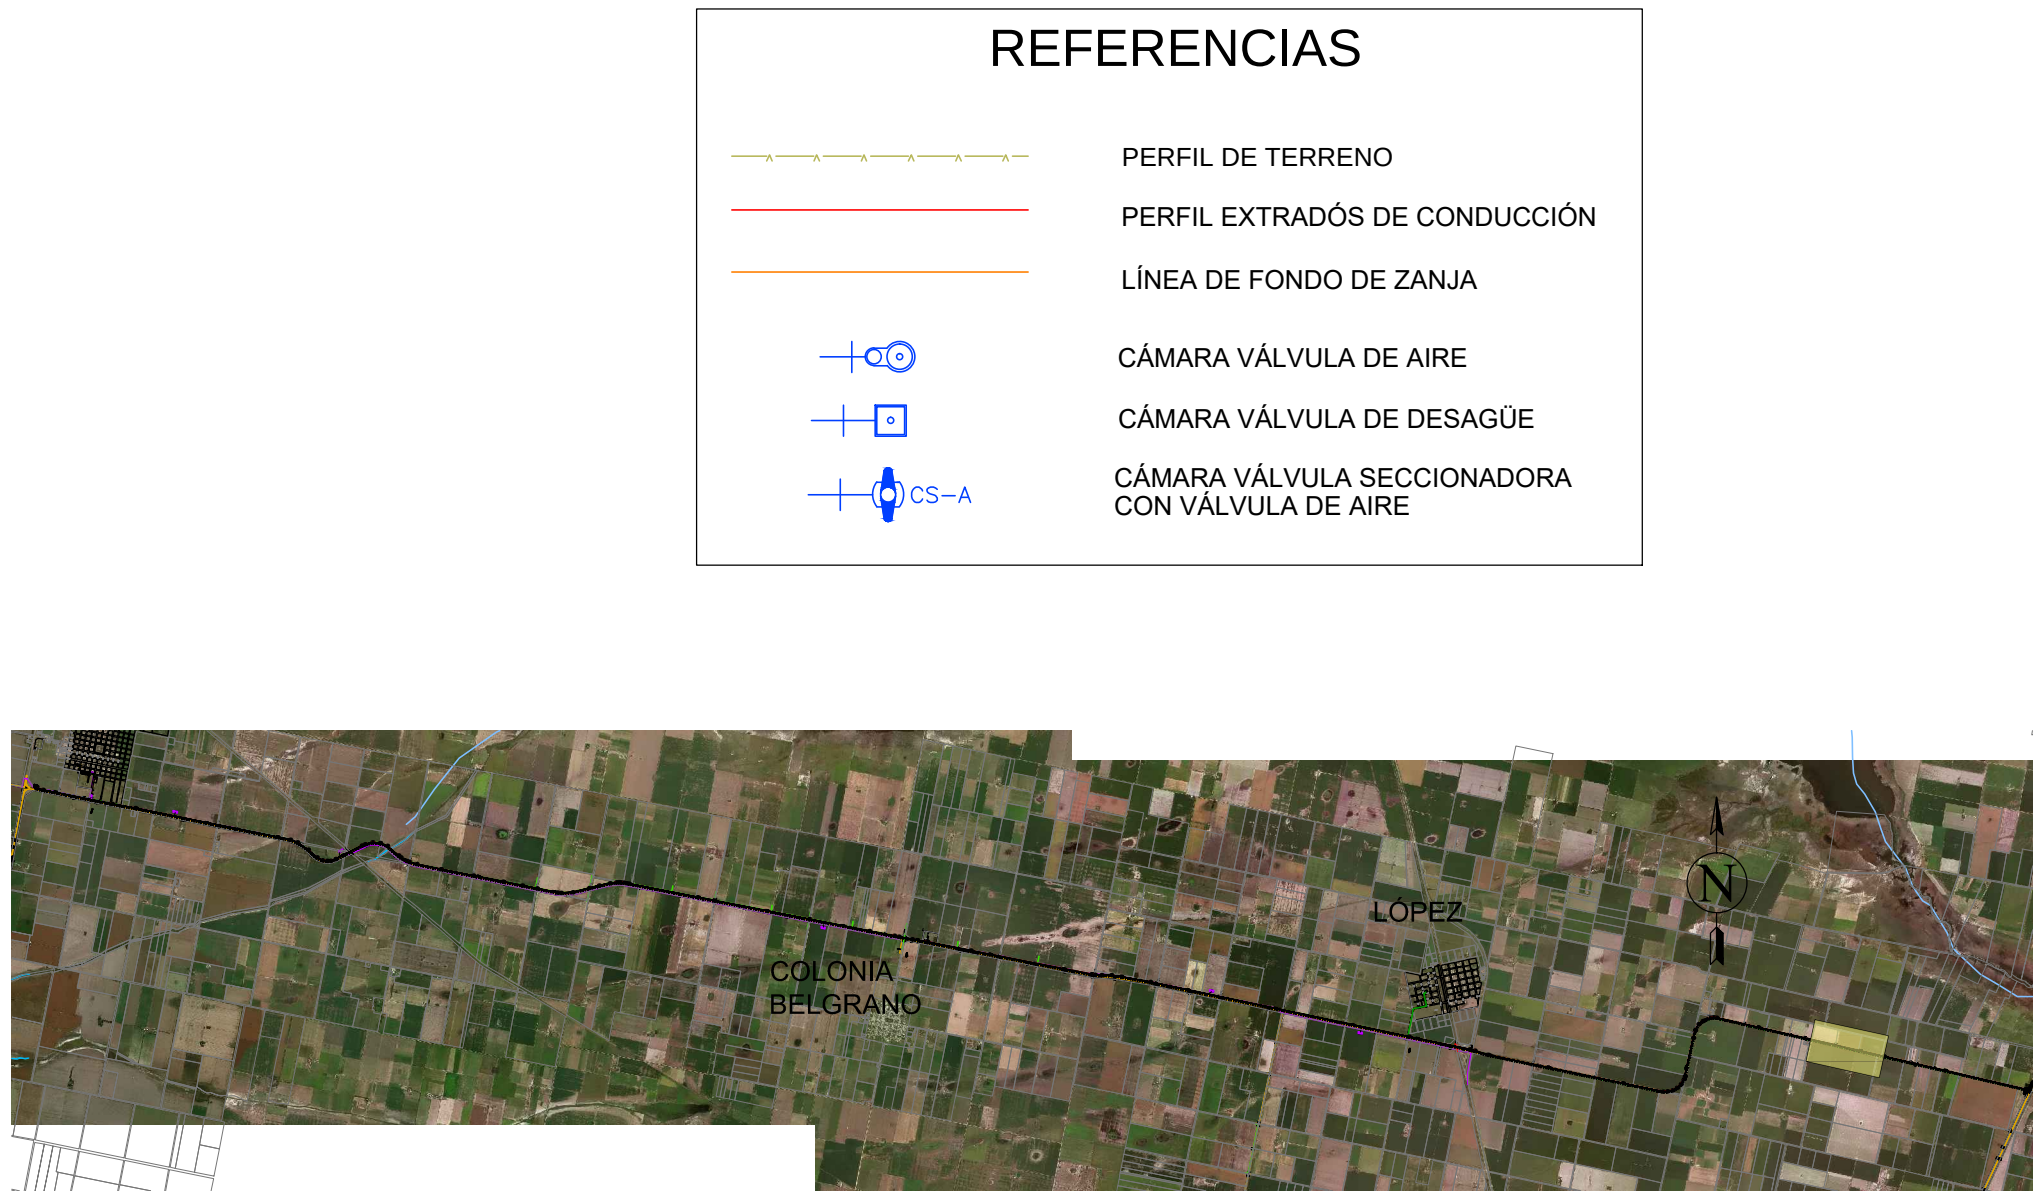

UBICACIÓN EN TRAMO T3

REFERENCIAS








- PERFIL DE TERRENO
- PERFIL EXTRADOS DE CONDUCCIÓN
- LÍNEA DE FONDO DE ZANJA
- CÁMARA VÁLVULA DE AIRE
- CÁMARA VÁLVULA DE DESAGÜE
- CÁMARA VÁLVULA SECCIONADORA CON VÁLVULA DE AIRE

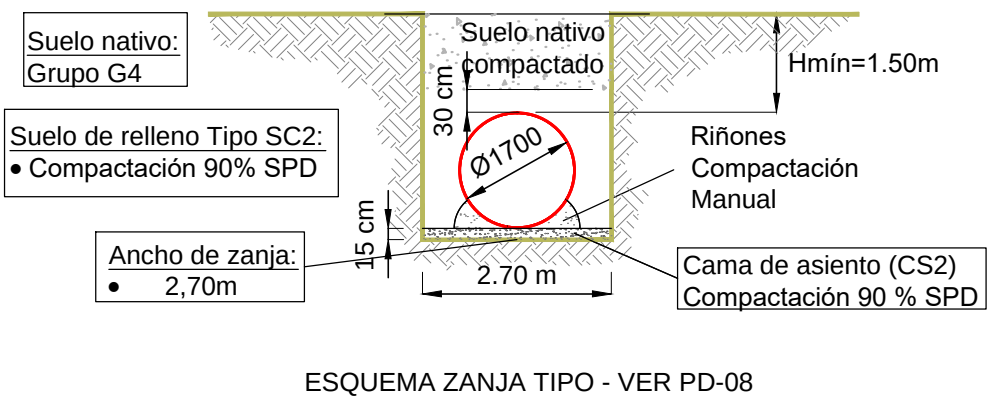


Esc:1/2,000

0 20 40 80 160

DIRECTOR/ES DE PROYECTO:	COMISIÓN INTERPROVINCIAL SANTA FE - CÓRDOBA
PROYECTO:	ACUEDUCTO INTERPROVINCIAL SANTA FE - CÓRDOBA
DIBUJÓ:	ETAPA I: CORONDA - SAN FRANCISCO
APROBÓ:	FASE 1 - BLOQUE B
ANTECEDENTES:	PLANIALTIMETRÍA
FECHA:	TRAMO T3 - PROGRESIVA 3+000 A 4+500
ENERO 2025	ESCALA: 8/PLANO
REFERENCIA:	PA - T3-03

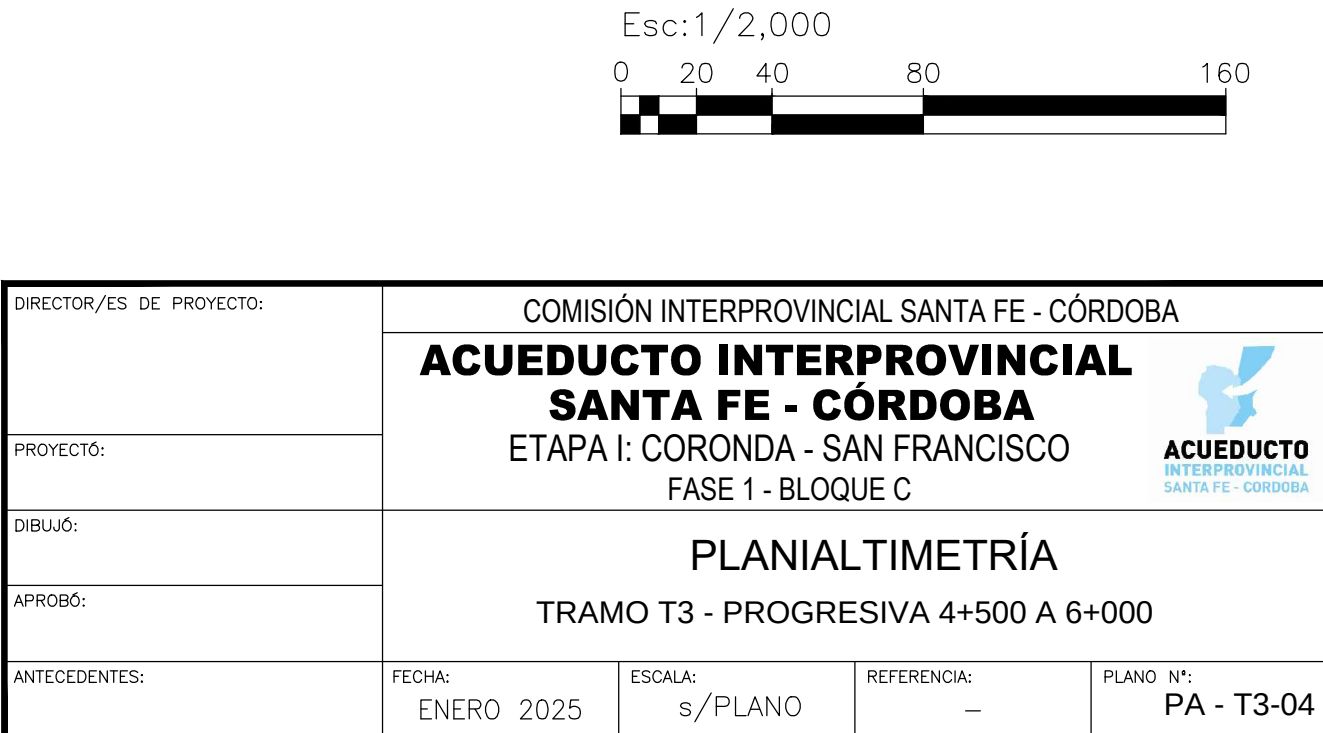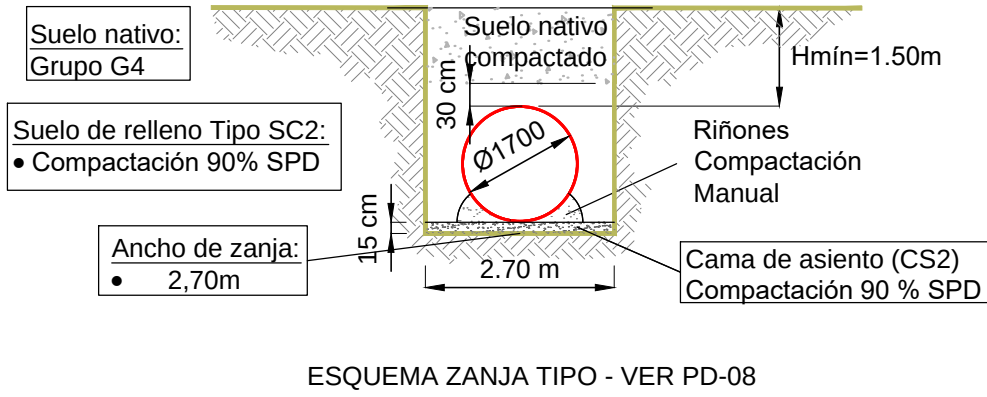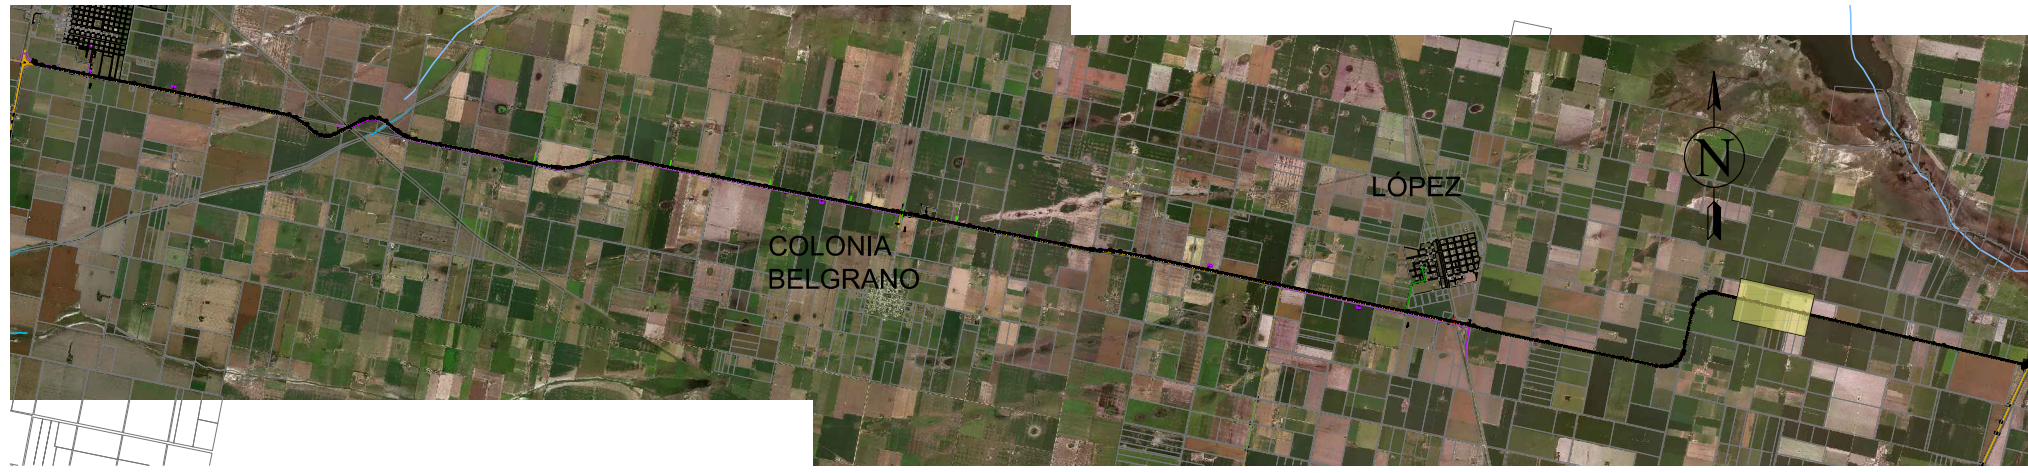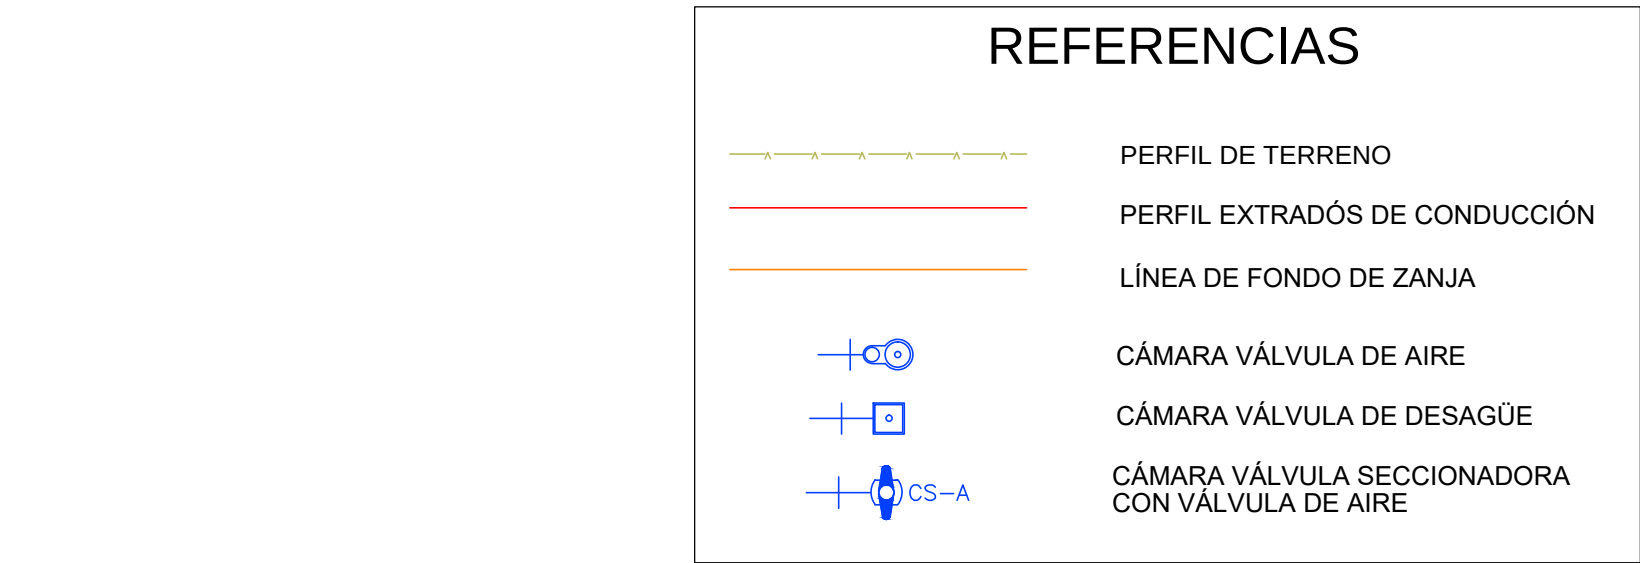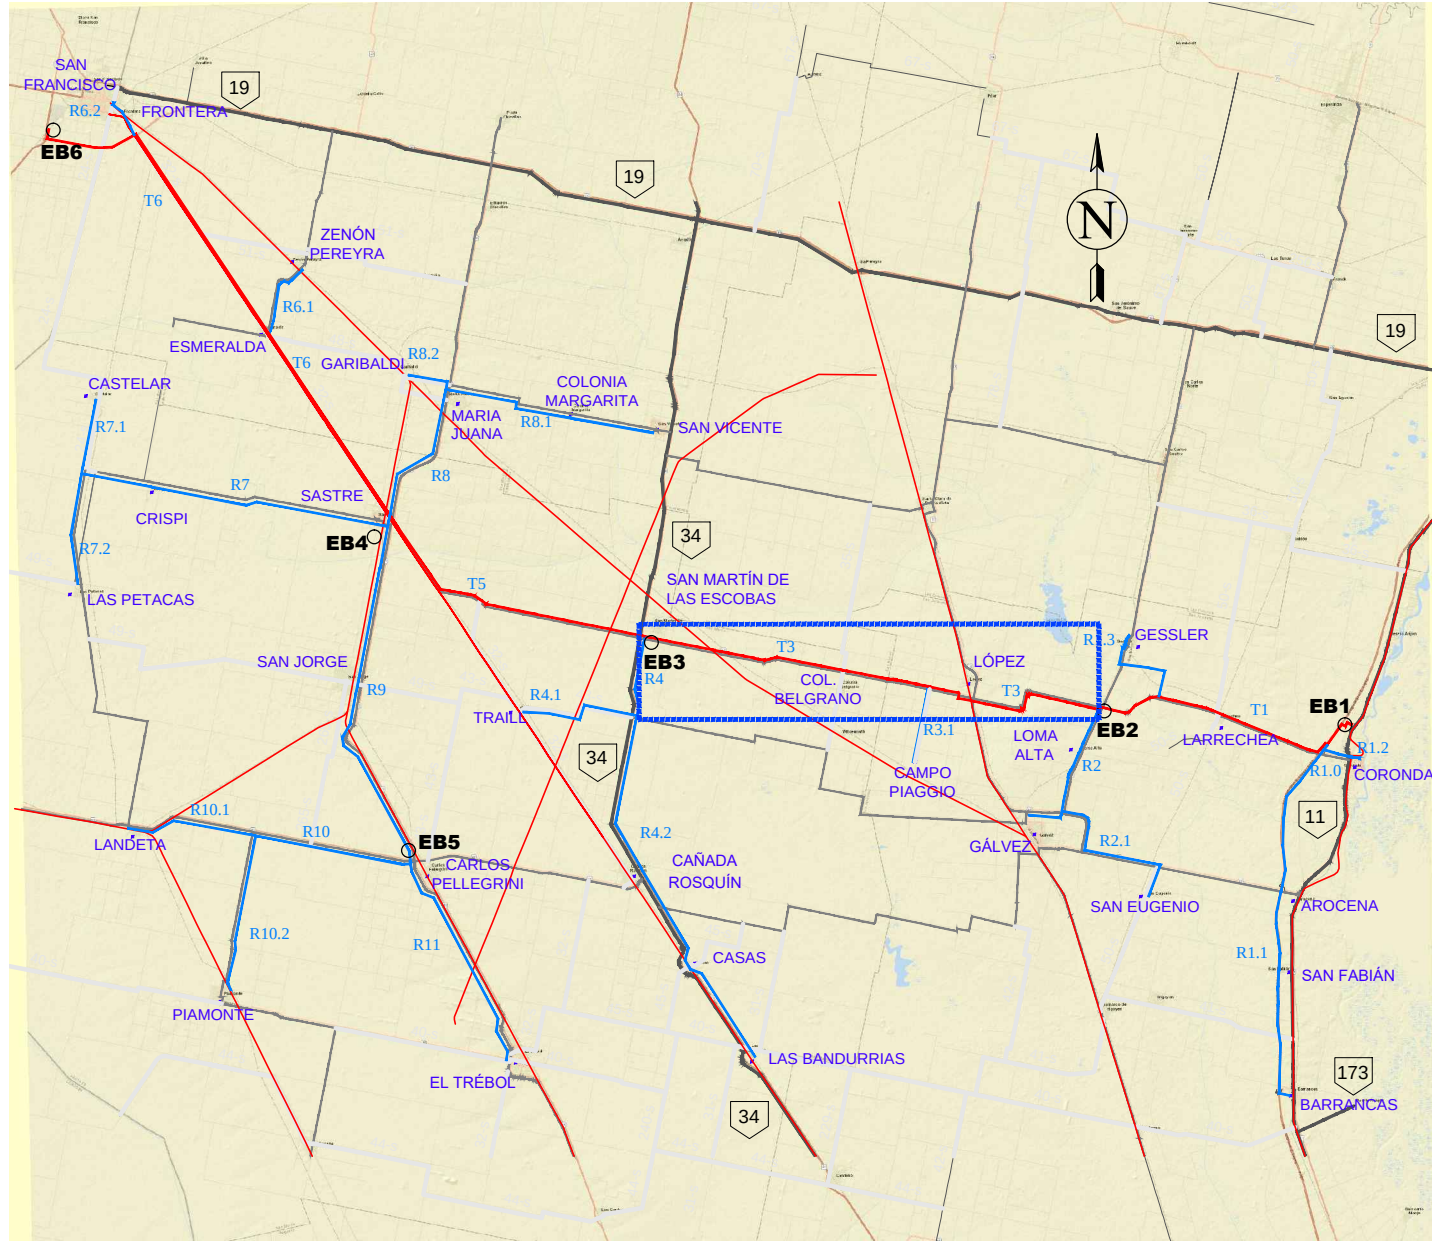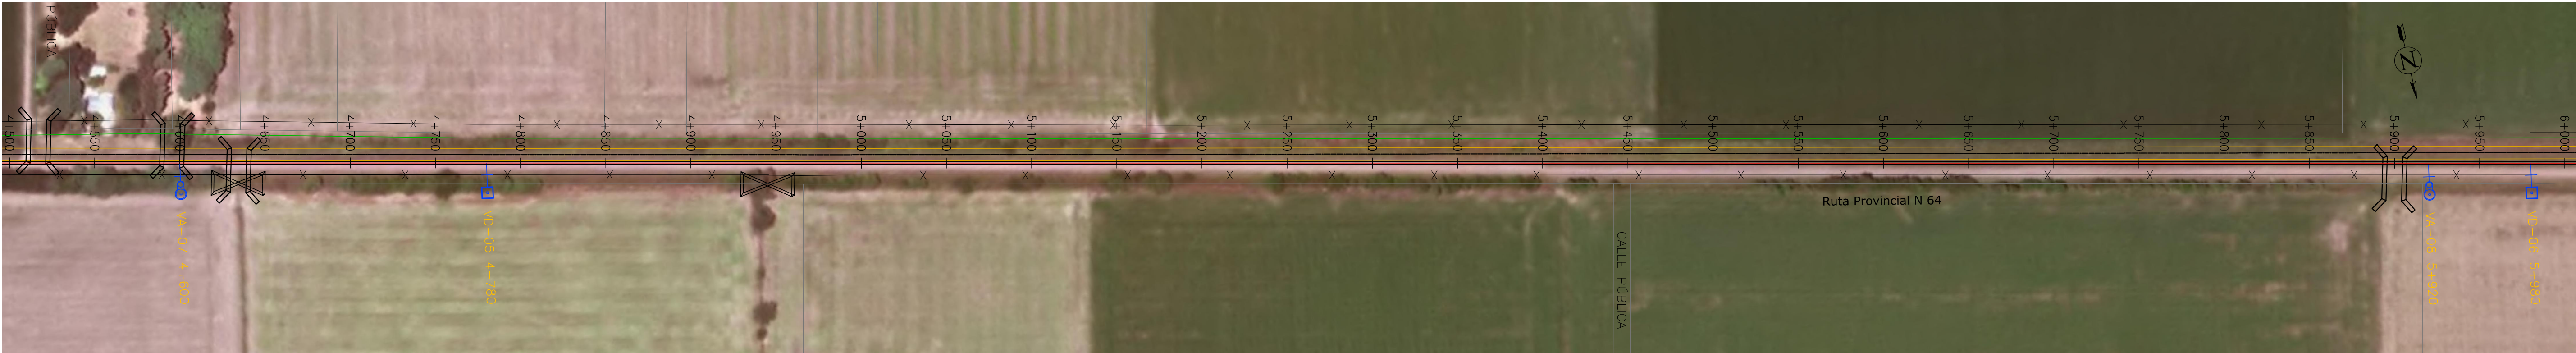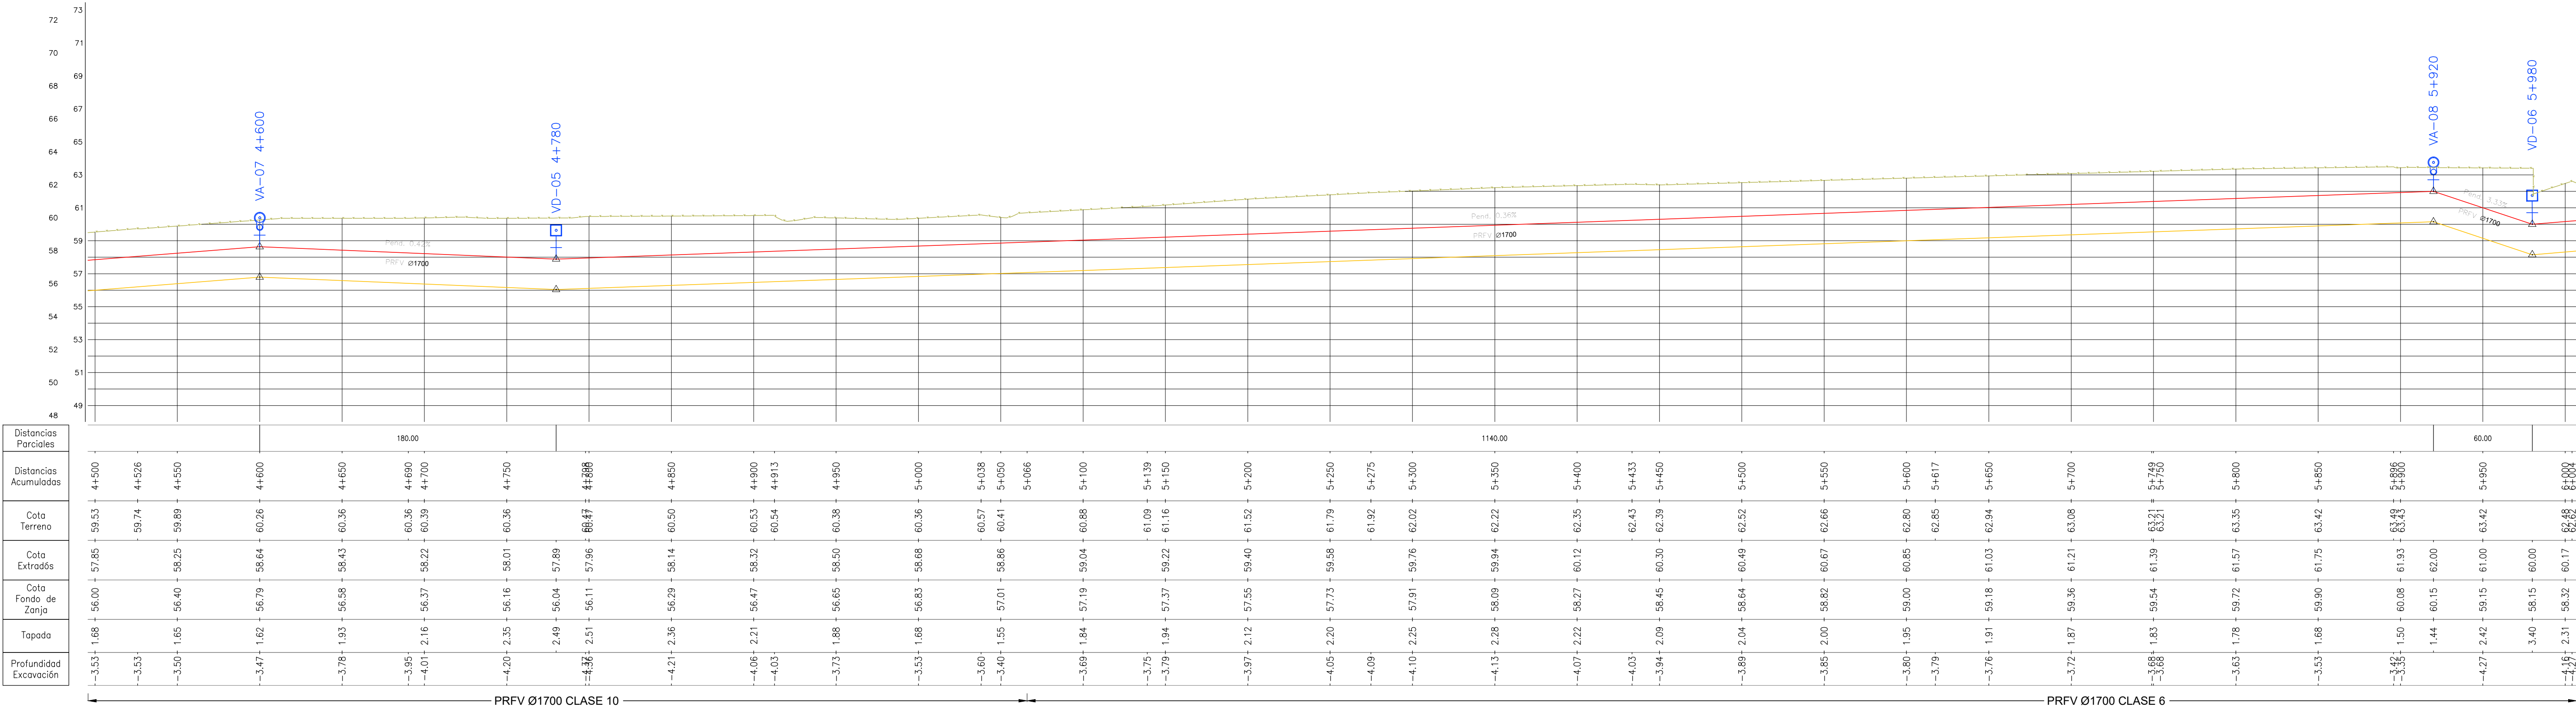


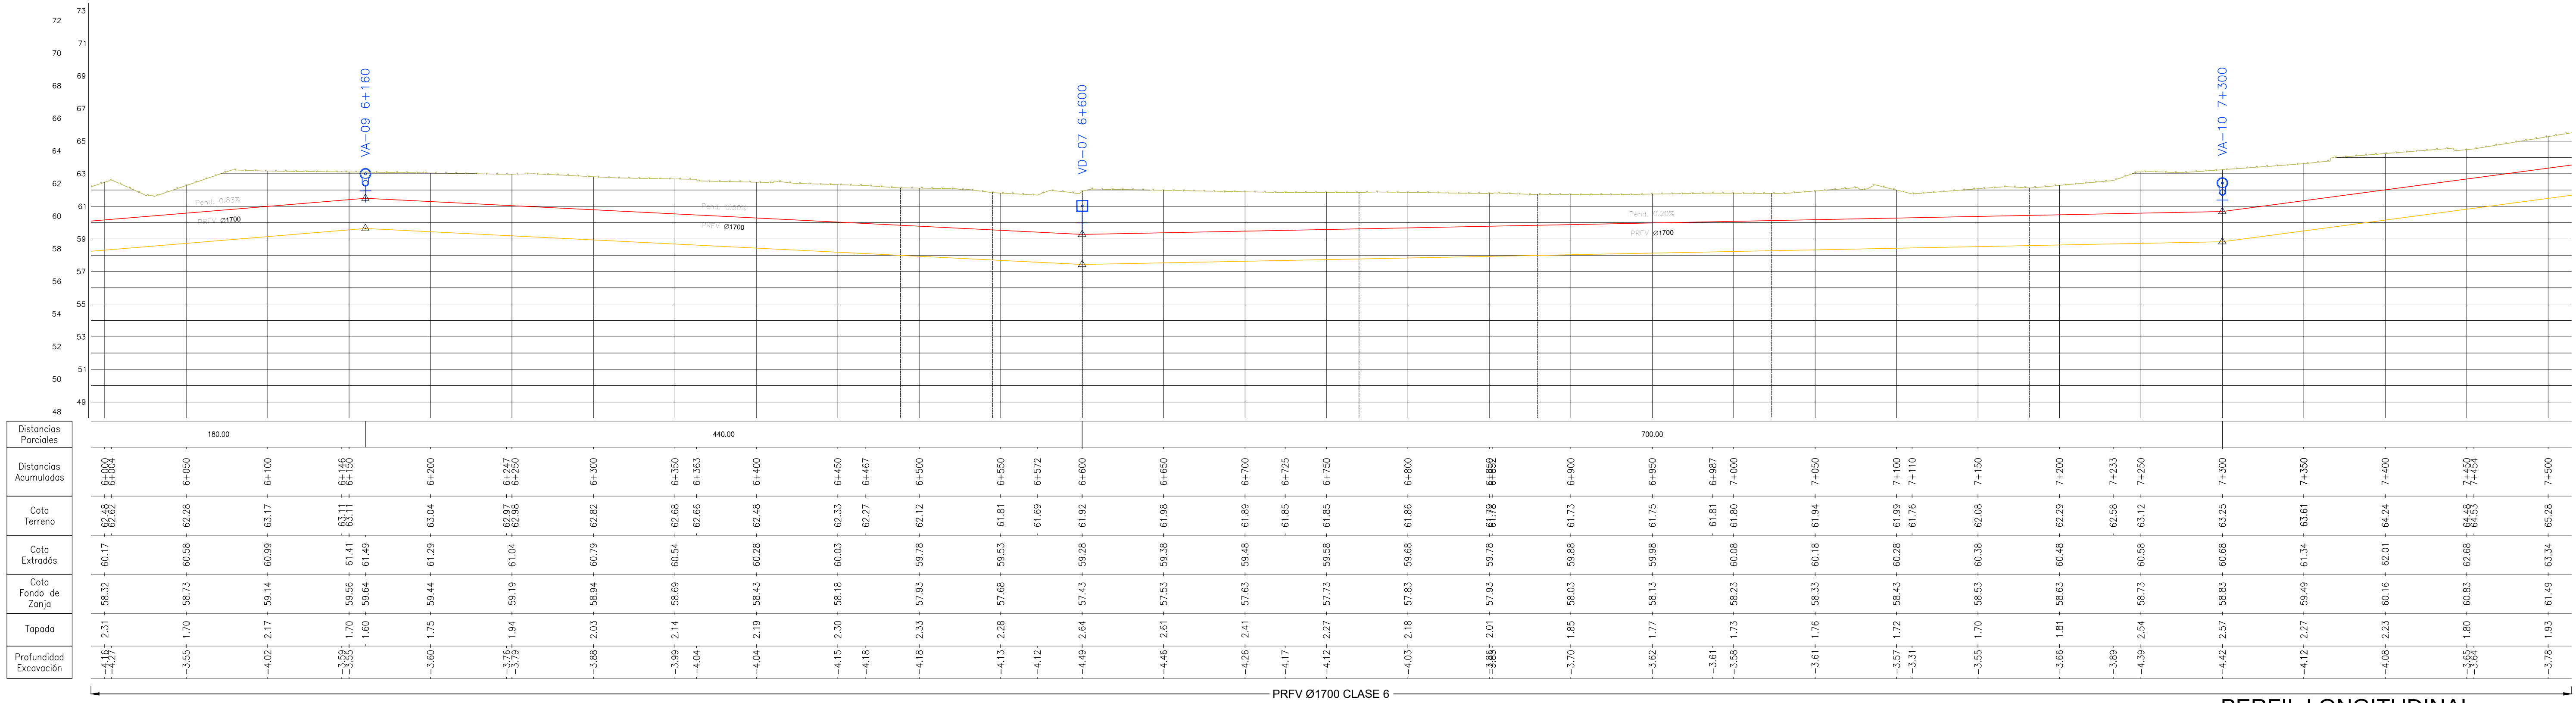


PERFIL LONGITUDINAL Esc. 1:2000



PLANIMETRÍA Esc. 1:2000

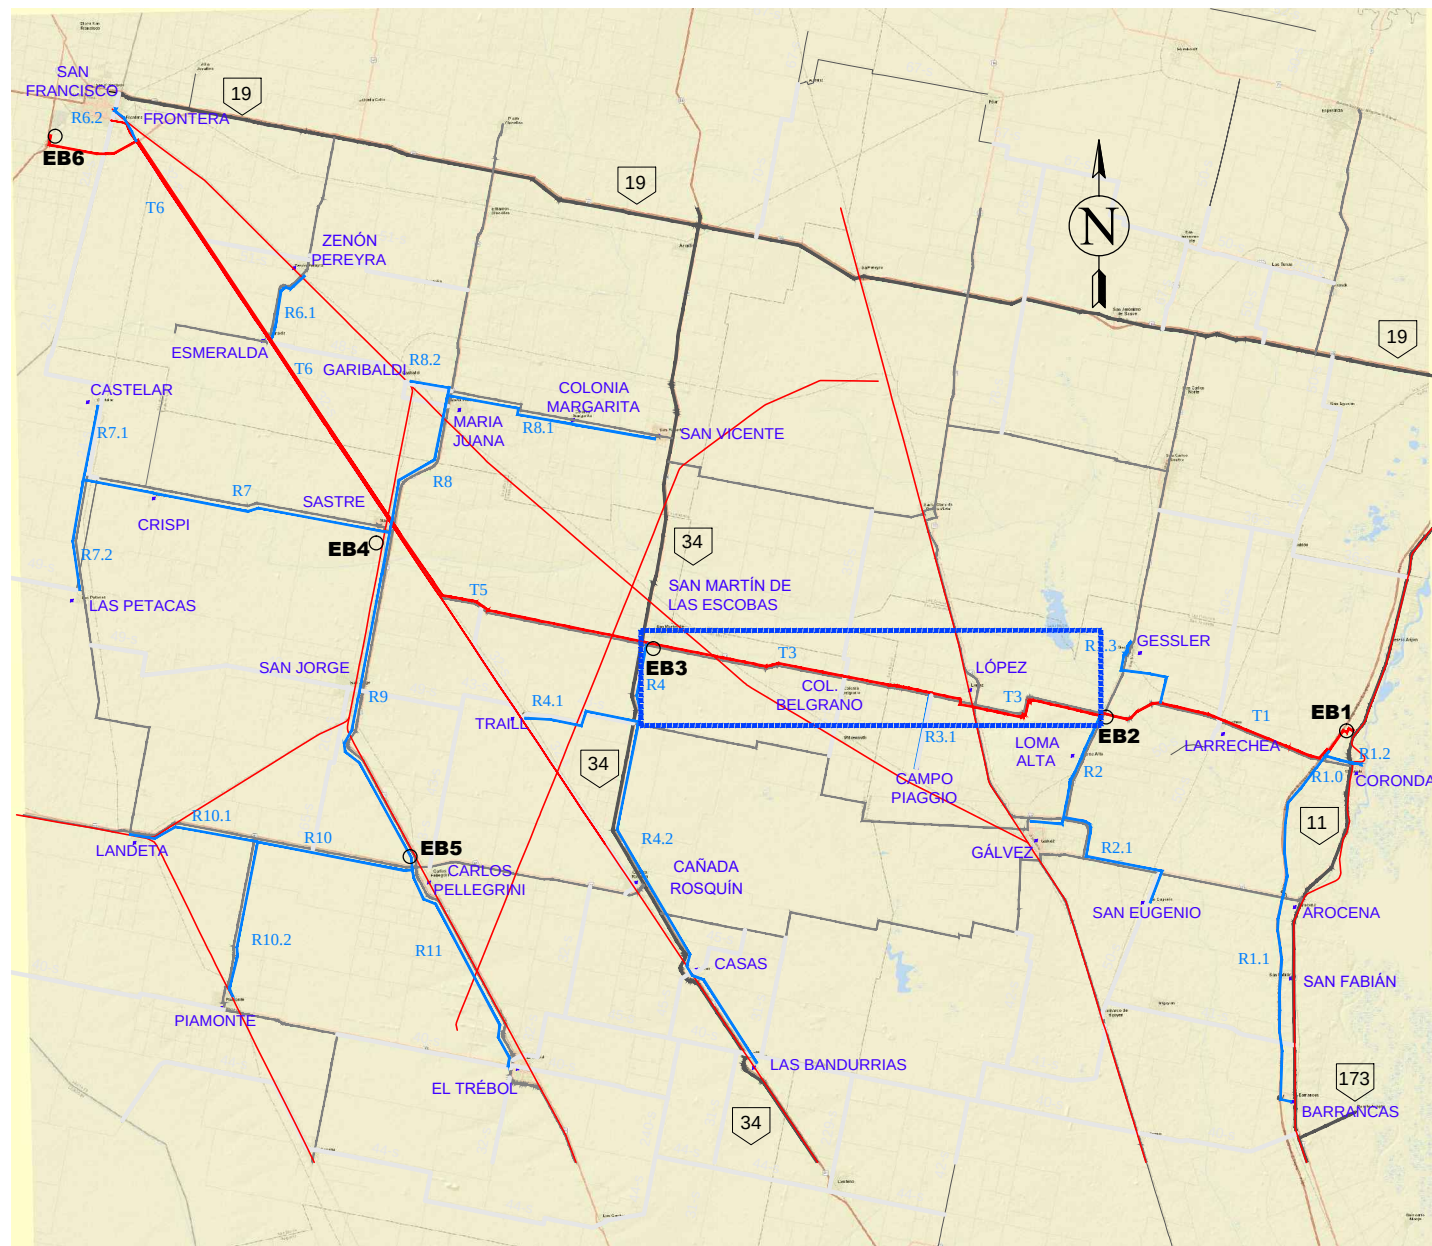

UBICACIÓN GENERAL

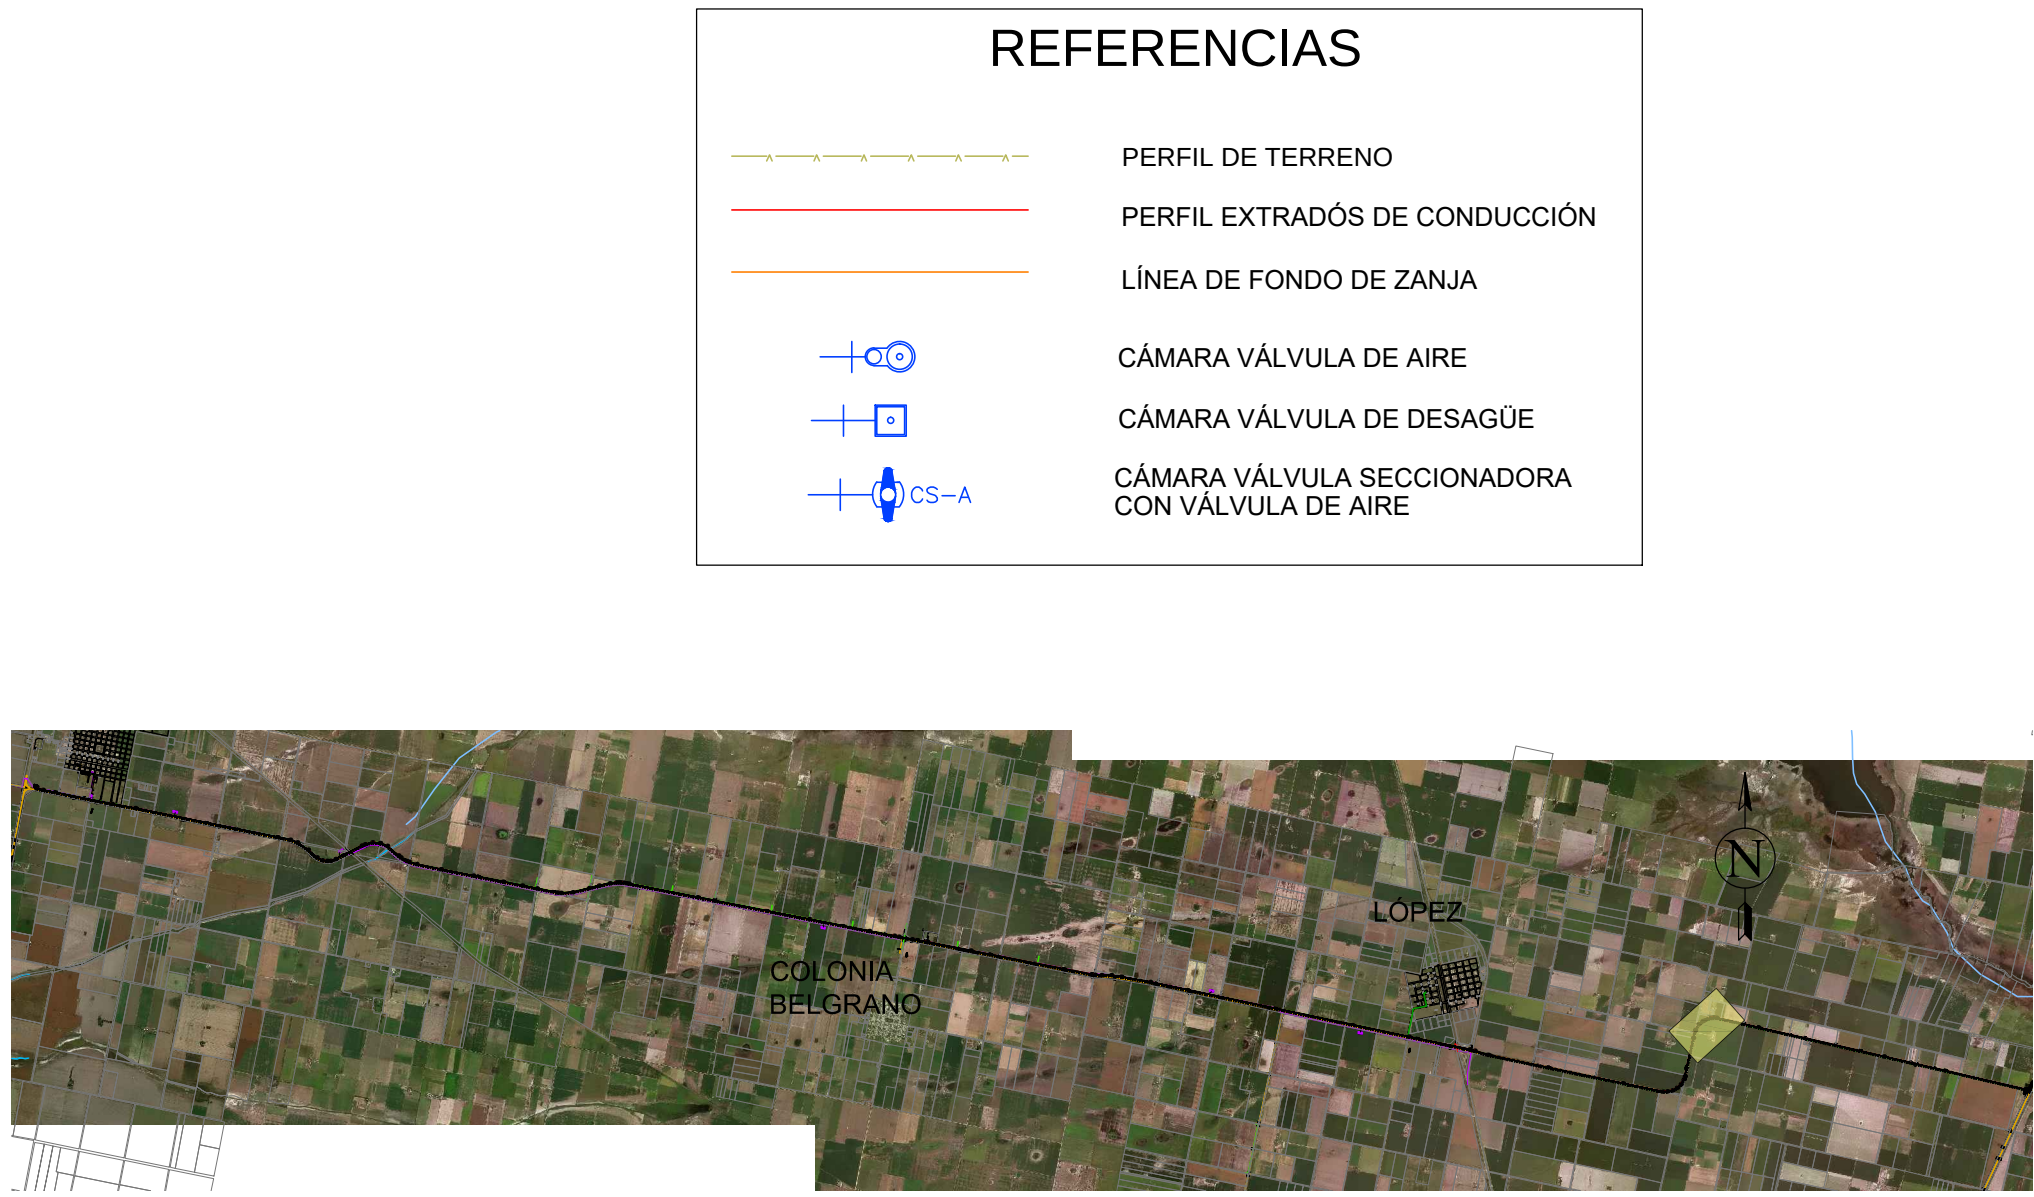

UBICACIÓN EN TRAMO T3

REFERENCIAS

PERFIL DE TERRENO


PERFIL EXTRADOS DE CONDUCCIÓN

LÍNEA DE FONDO DE ZANJA

CÁMARA VÁLVULA DE AIRE





CÁMARA VÁLVULA DE DESAGÜE


CÁMARA VÁLVULA SECCIONADORA CON VÁLVULA DE AIRE

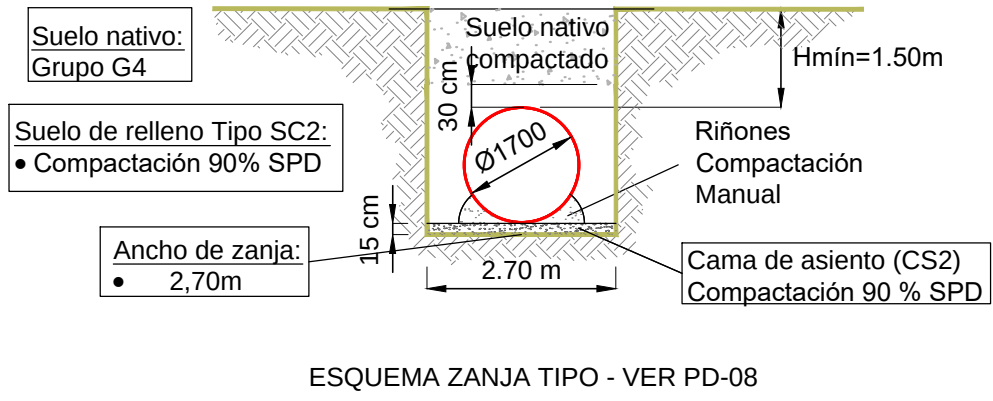


Esc:1/2,000
0 20 40 80 160

DIRECTOR/ES DE PROYECTO:		COMISIÓN INTERPROVINCIAL SANTA FE - CÓRDOBA	
PROYECTO:		ACUEDUCTO INTERPROVINCIAL SANTA FE - CÓRDOBA	
DIBUJO:		ETAPA I: CORONDA - SAN FRANCISCO	
APROBÓ:		FASE 1 - BLOQUE C	
ANTECEDENTES:		PLANIALTIMETRÍA	
FECHA: ENERO 2025		TRAMO T3 - PROGRESIVA 6+000 A 7+500	
ESCALA: 8/PLANO		REFERENCIA: —	
		PLANO N°: PA - T3-05	

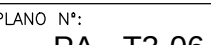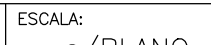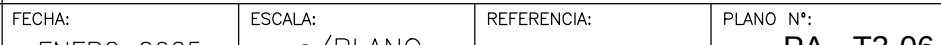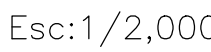


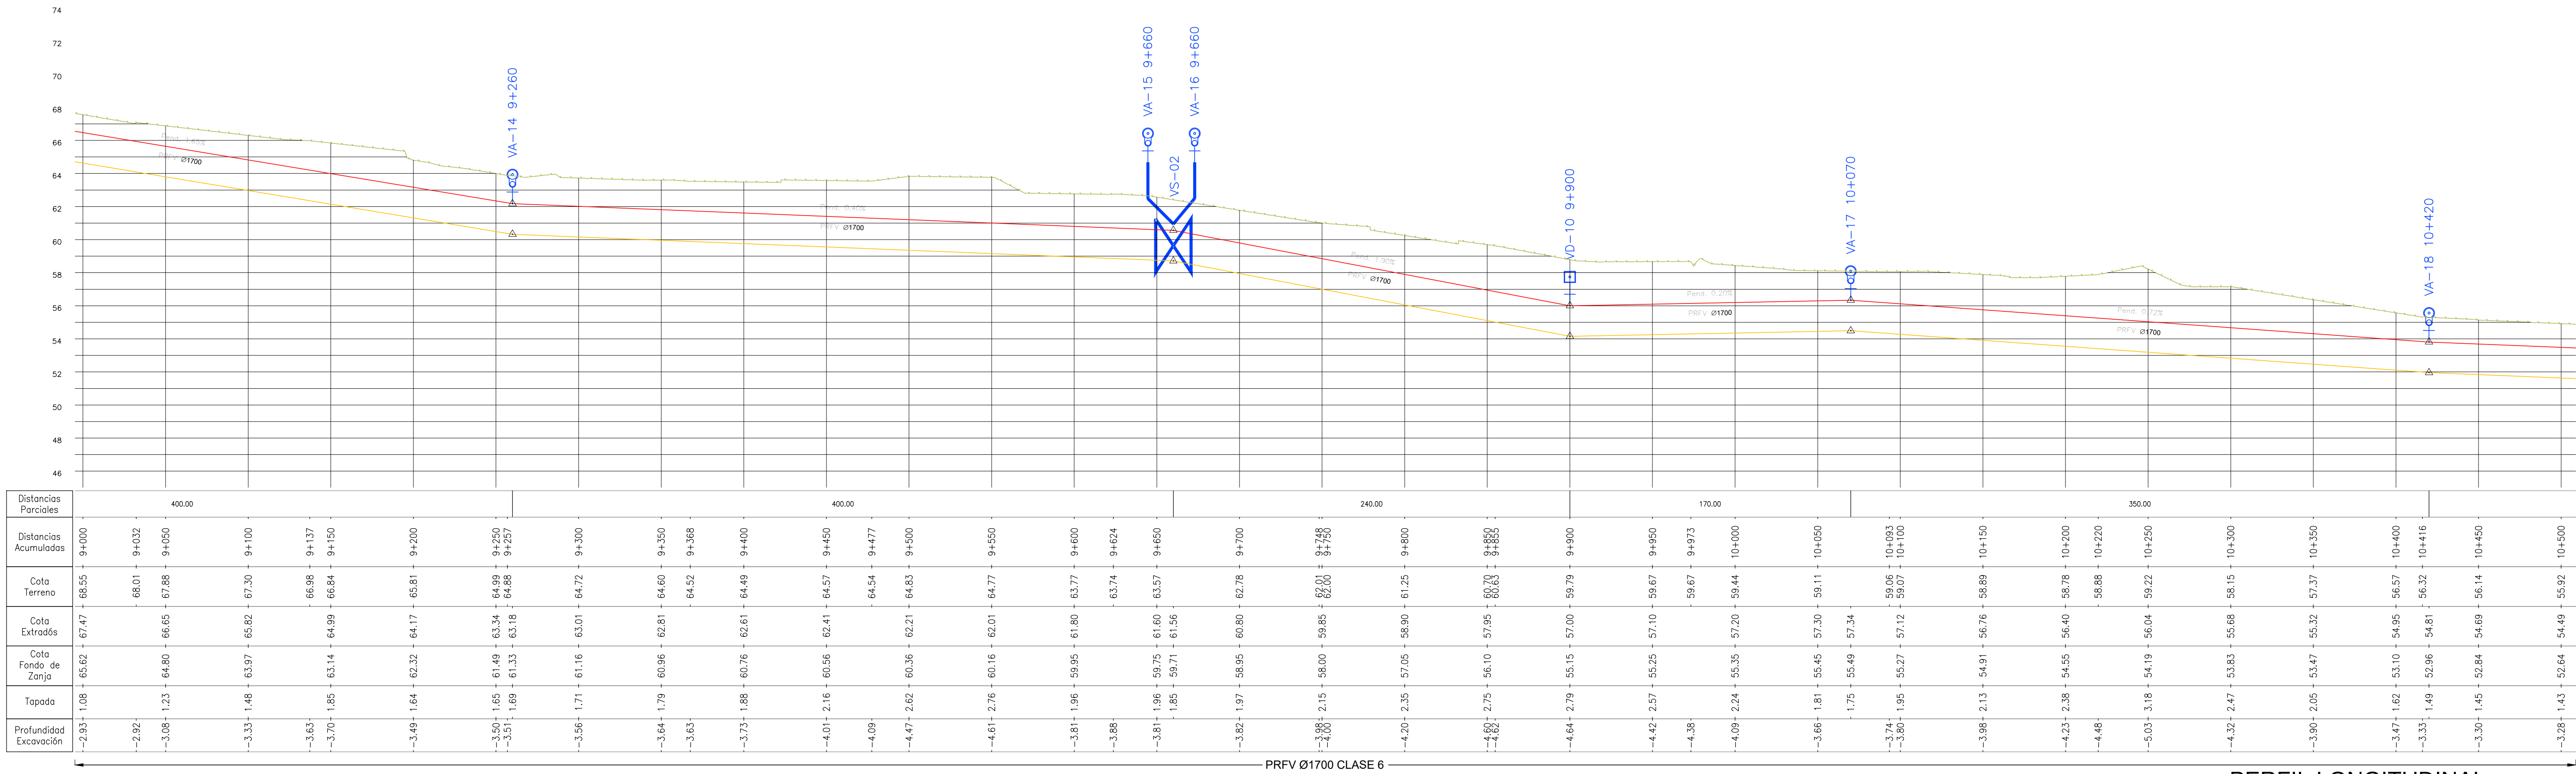



PERFIL LONGITUDINAL Esc. 1:2000

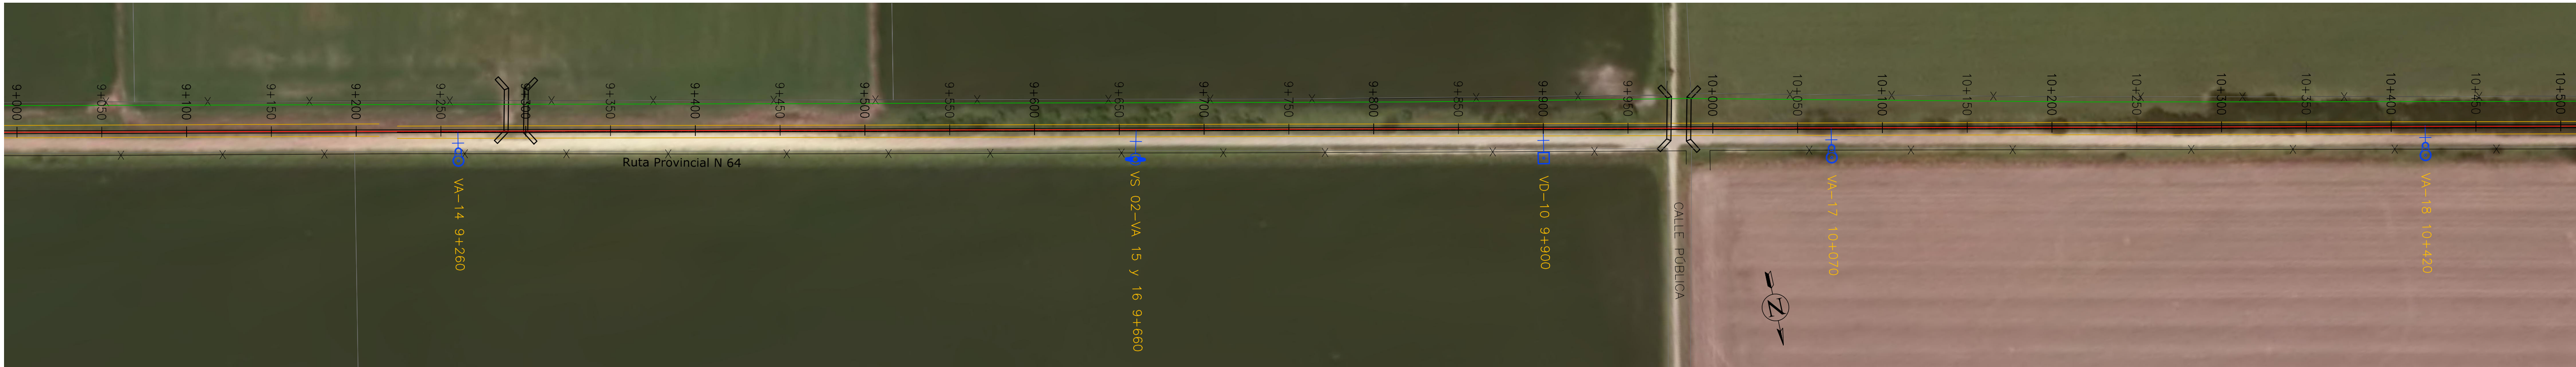



PLANIMETRÍA Esc. 1:2000

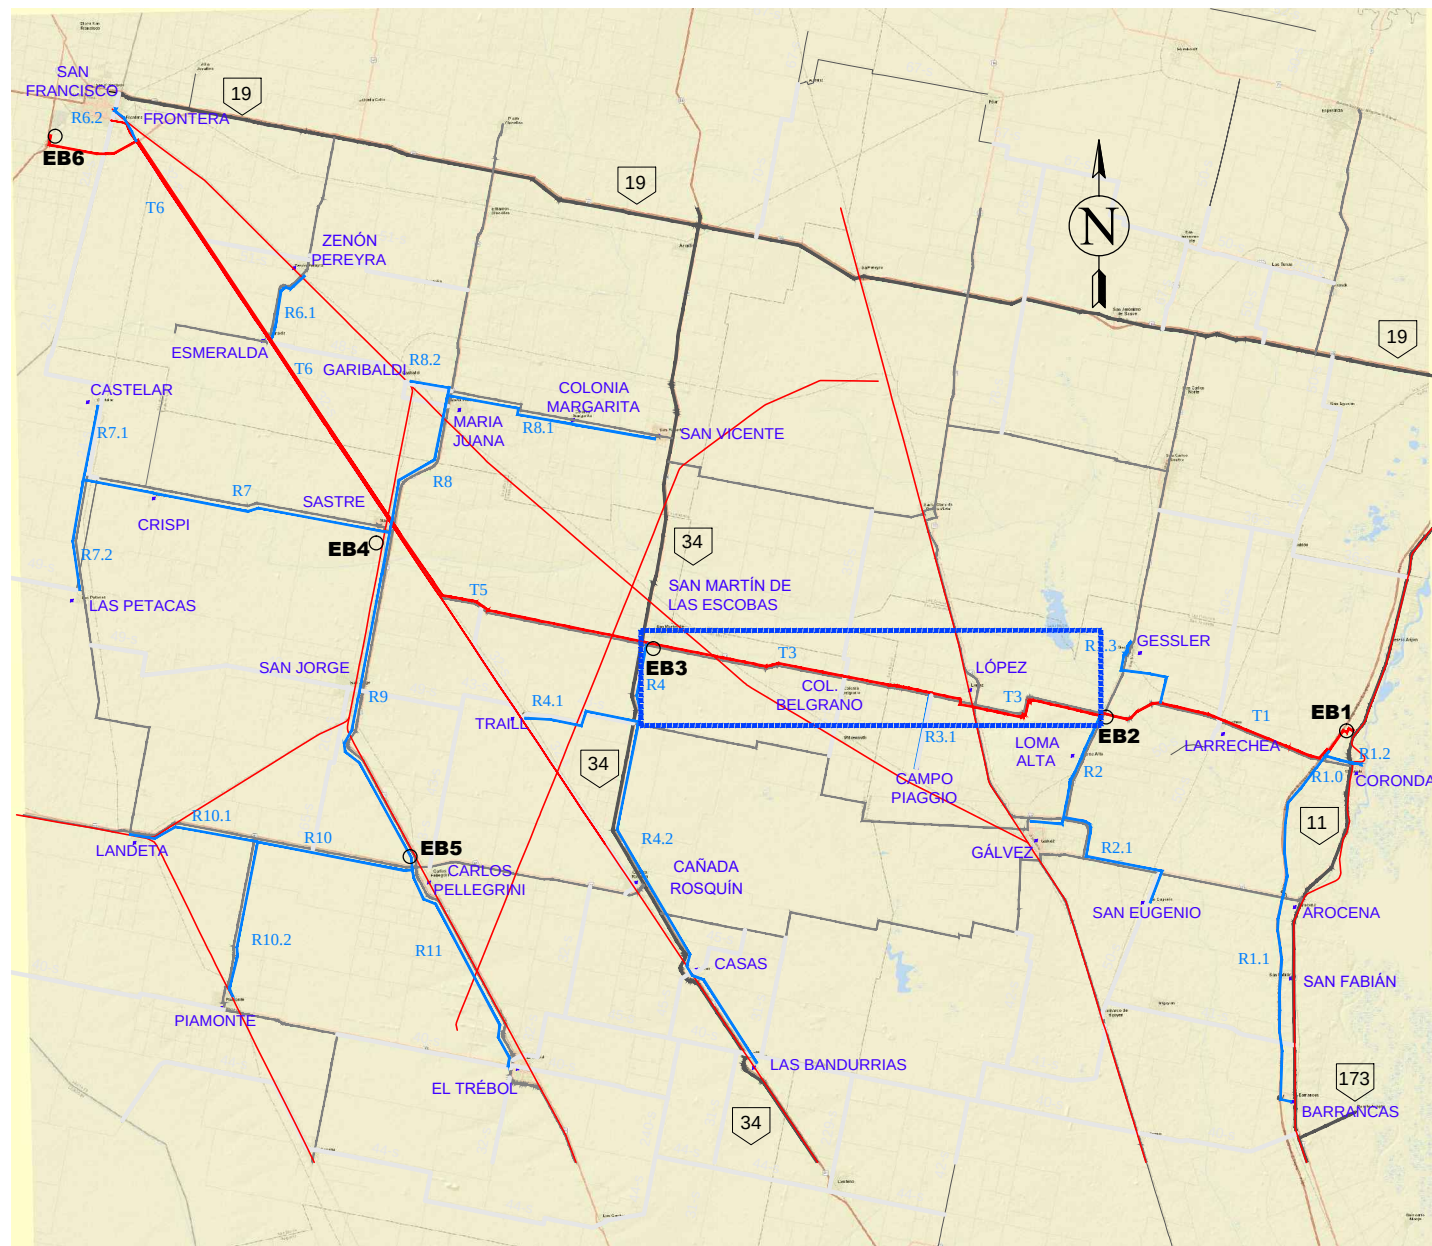








UBICACIÓN GENERAL






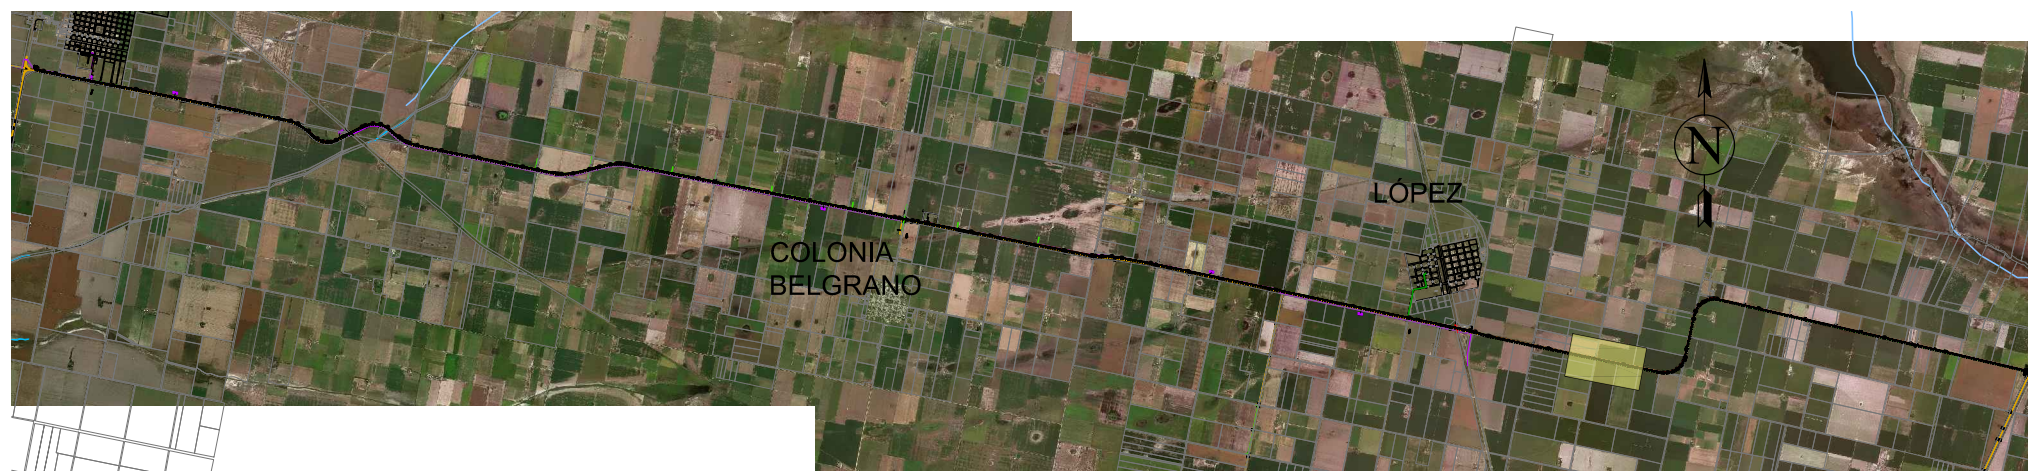
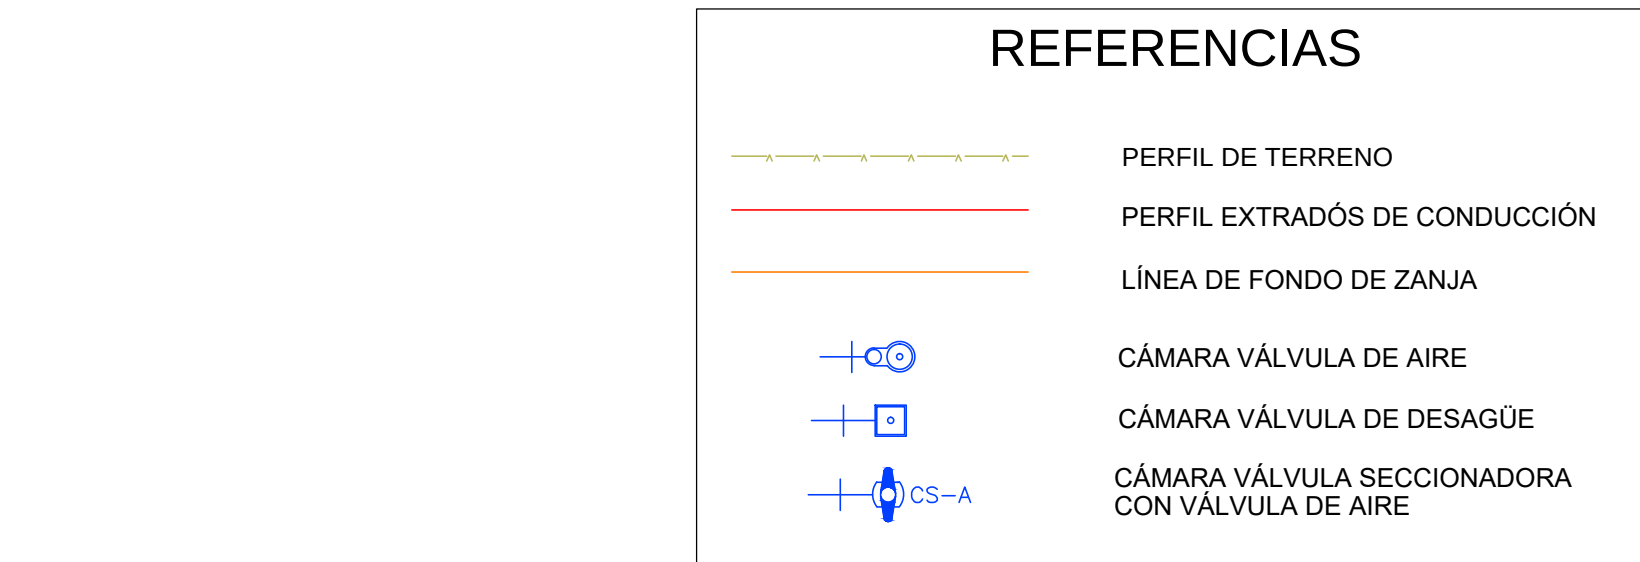







UBICACIÓN EN TRAMO T3

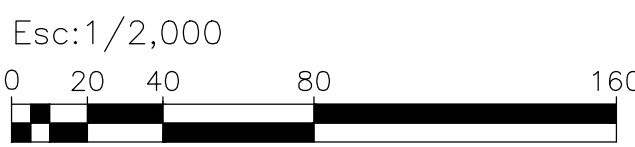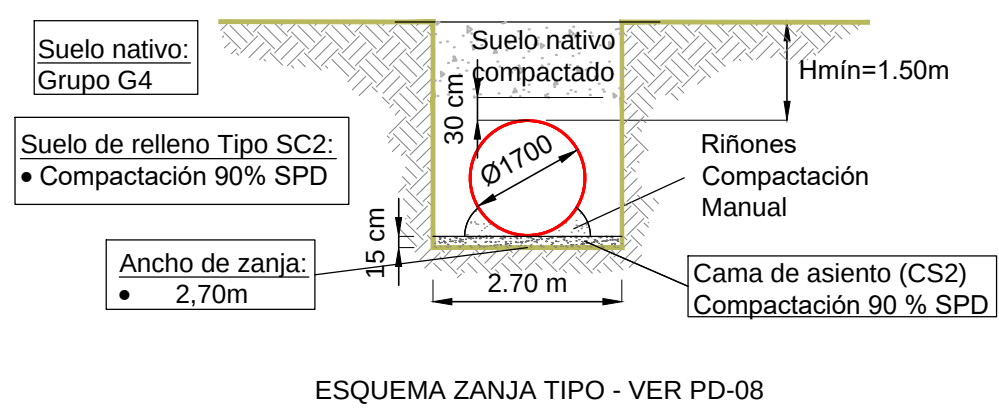

DIRECTOR/ES DE PROYECTO:		COMISIÓN INTERPROVINCIAL SANTA FE - CÓRDOBA	
PROYECTO:		ACUEDUCTO INTERPROVINCIAL SANTA FE - CÓRDOBA	
DIBUJO:		ETAPA I: CORONDA - SAN FRANCISCO	
APROBÓ:		FASE 1 - BLOQUE C	
ANTECEDENTES:		PLANIALTIMETRÍA	
FECHA:		TRAMO T3 - PROGRESIVA 9+000 A 10+500	
ENERO 2025		ESCALA: 8/PLANO	
		REFERENCIA: —	
		PLANO N°: PA - T3-07	

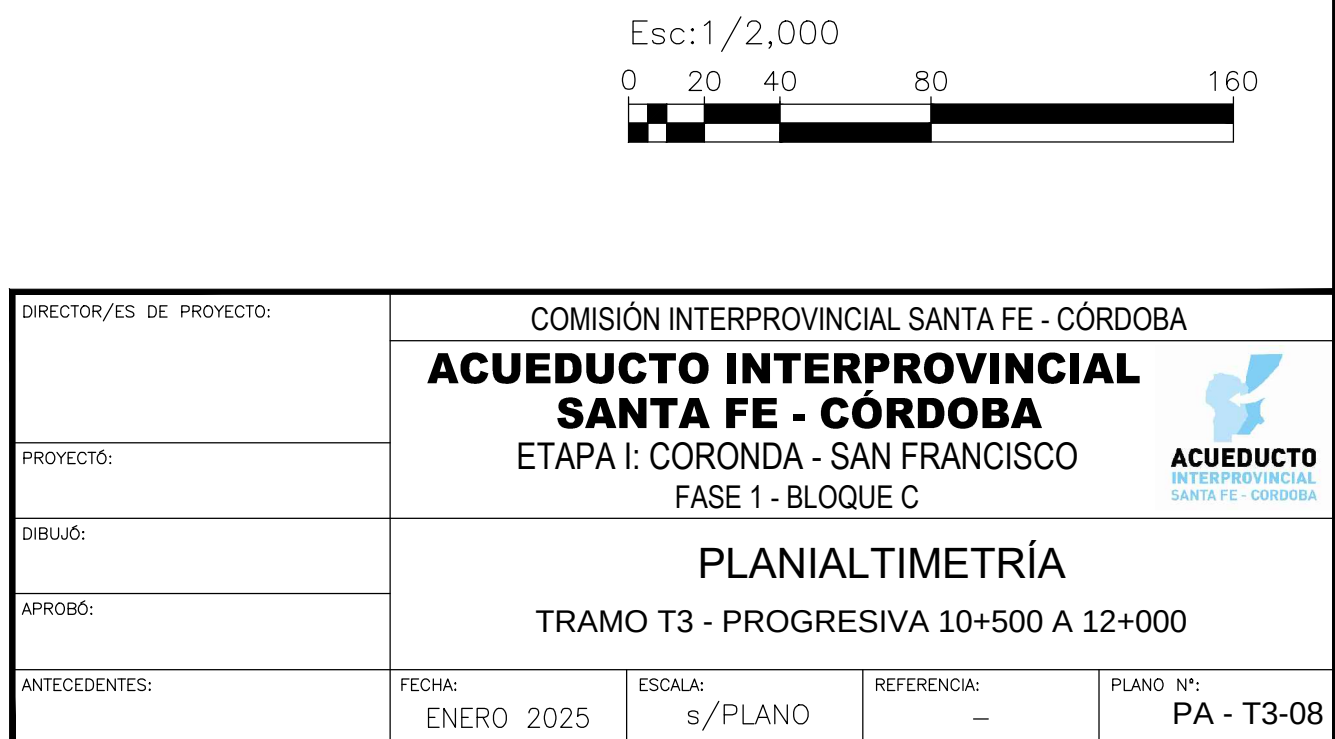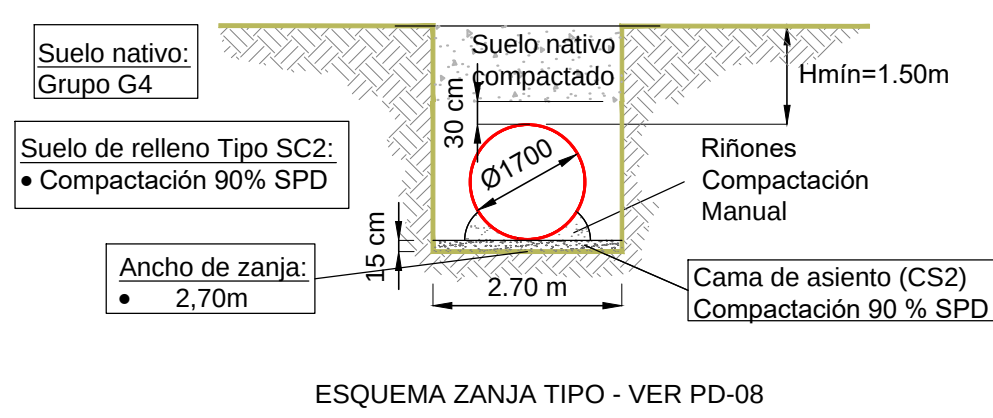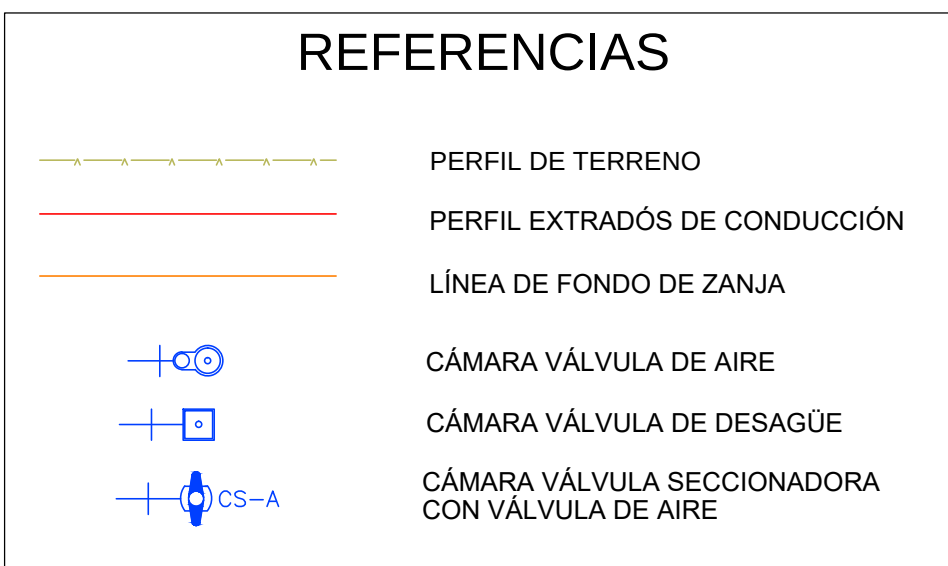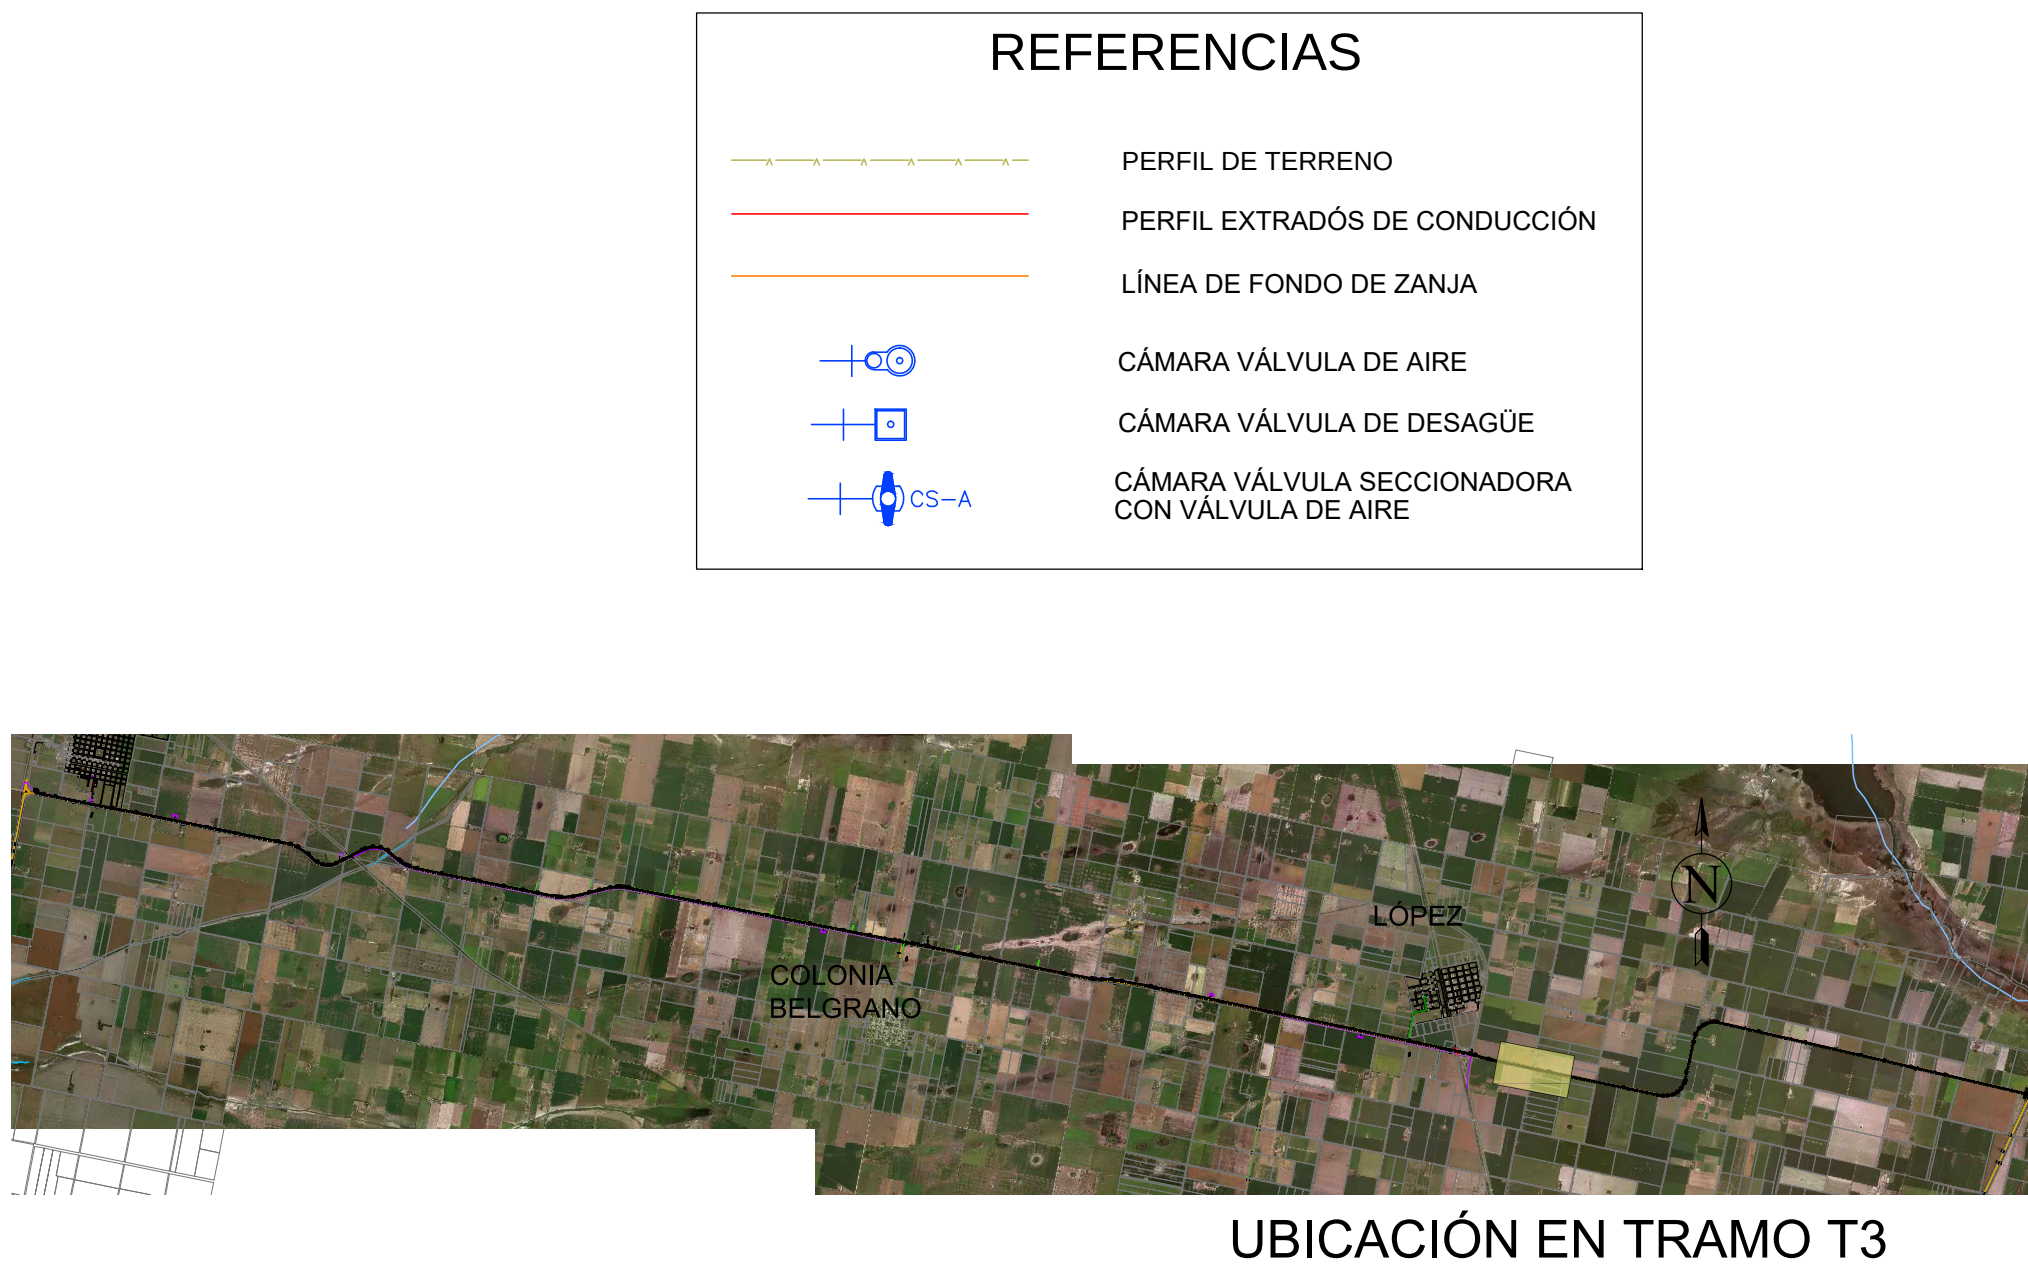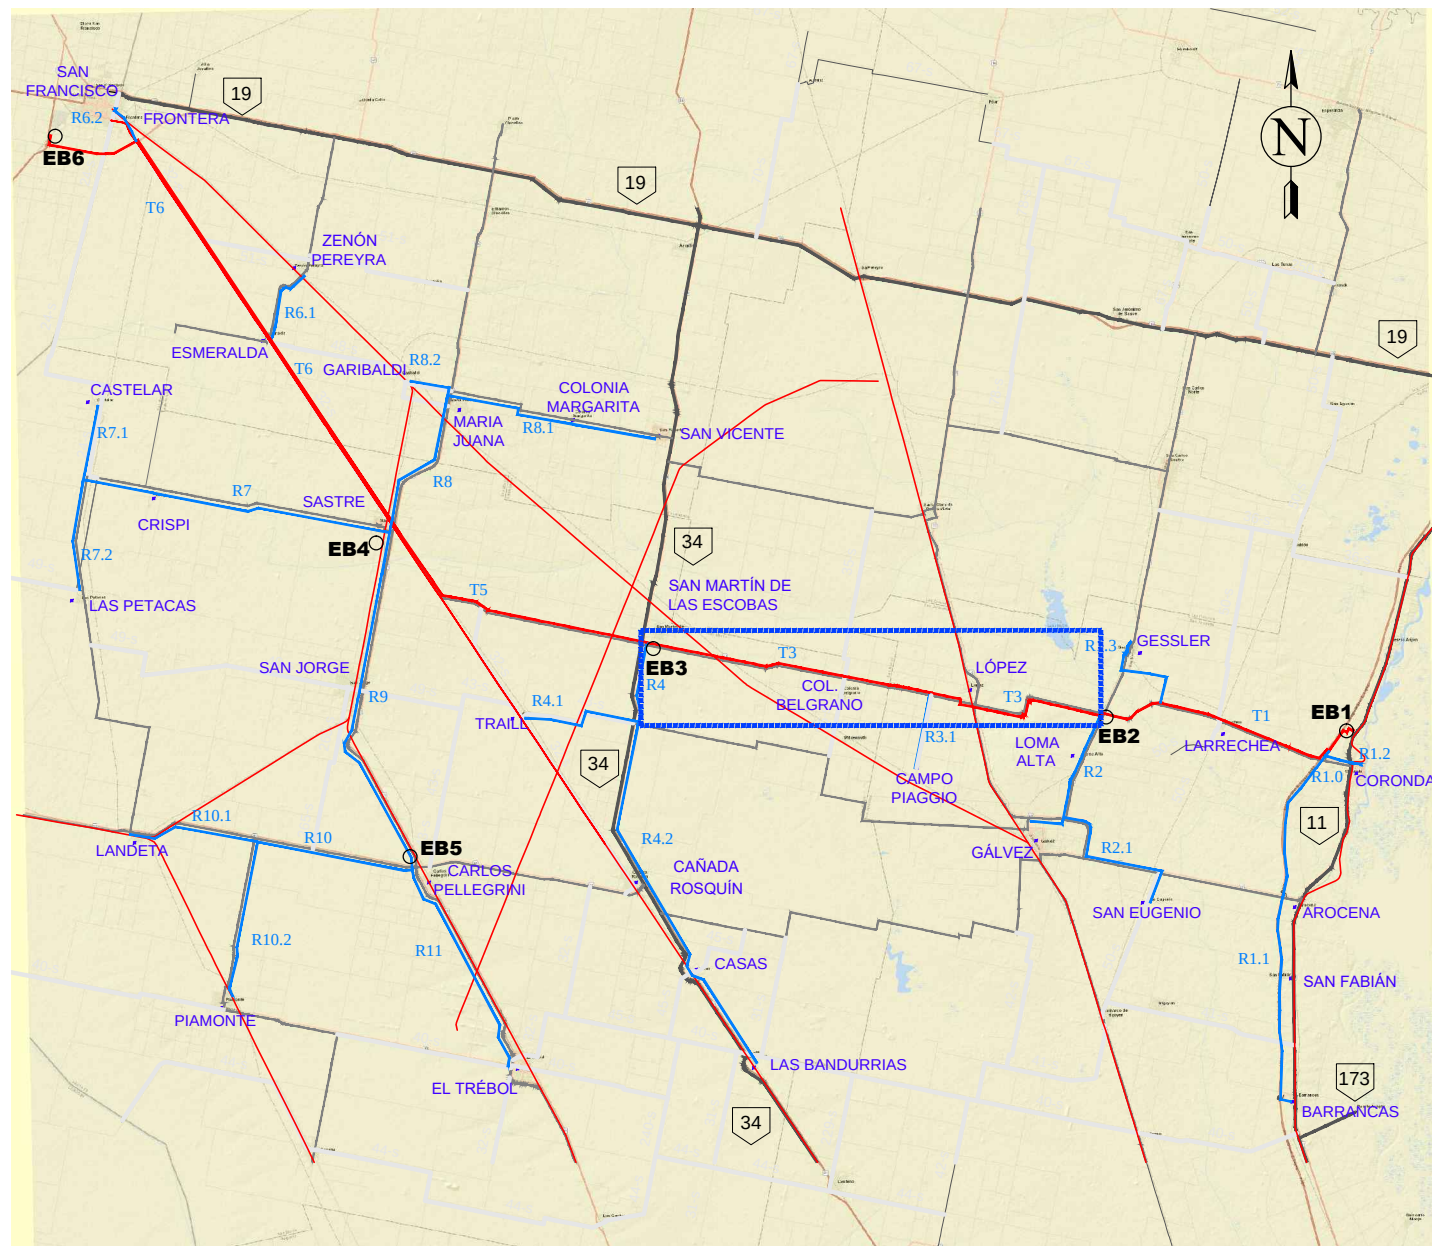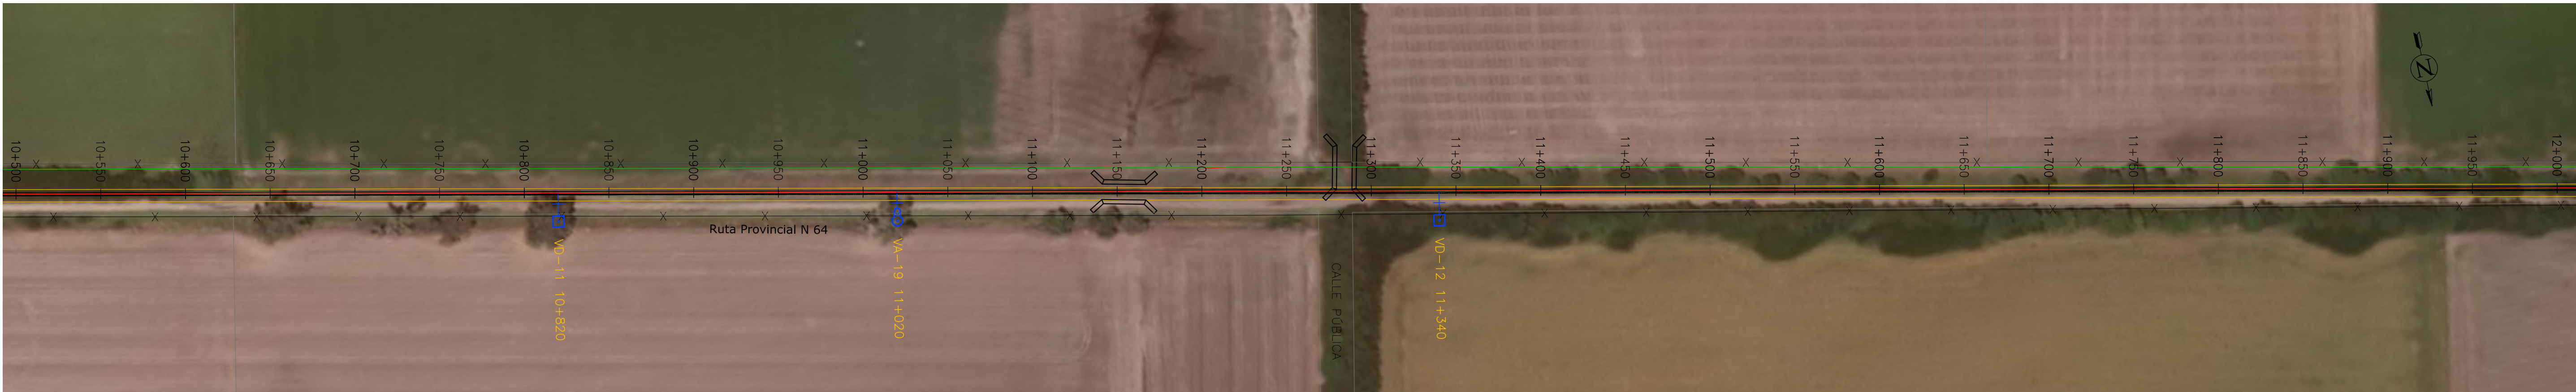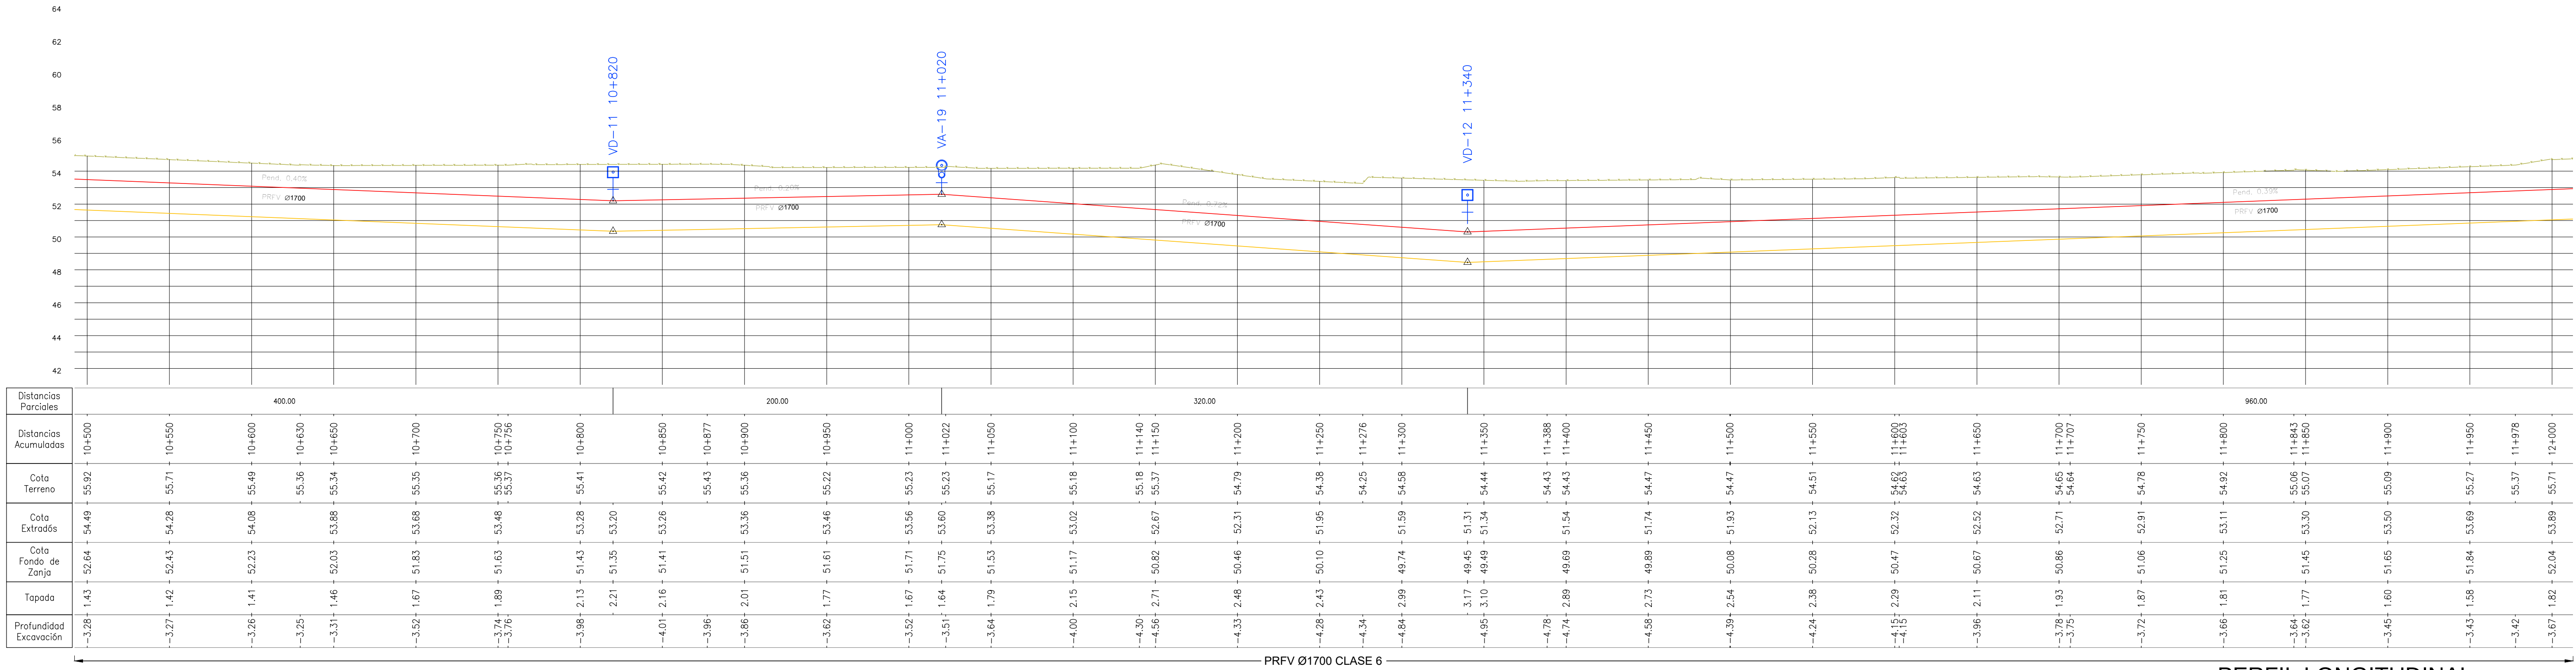

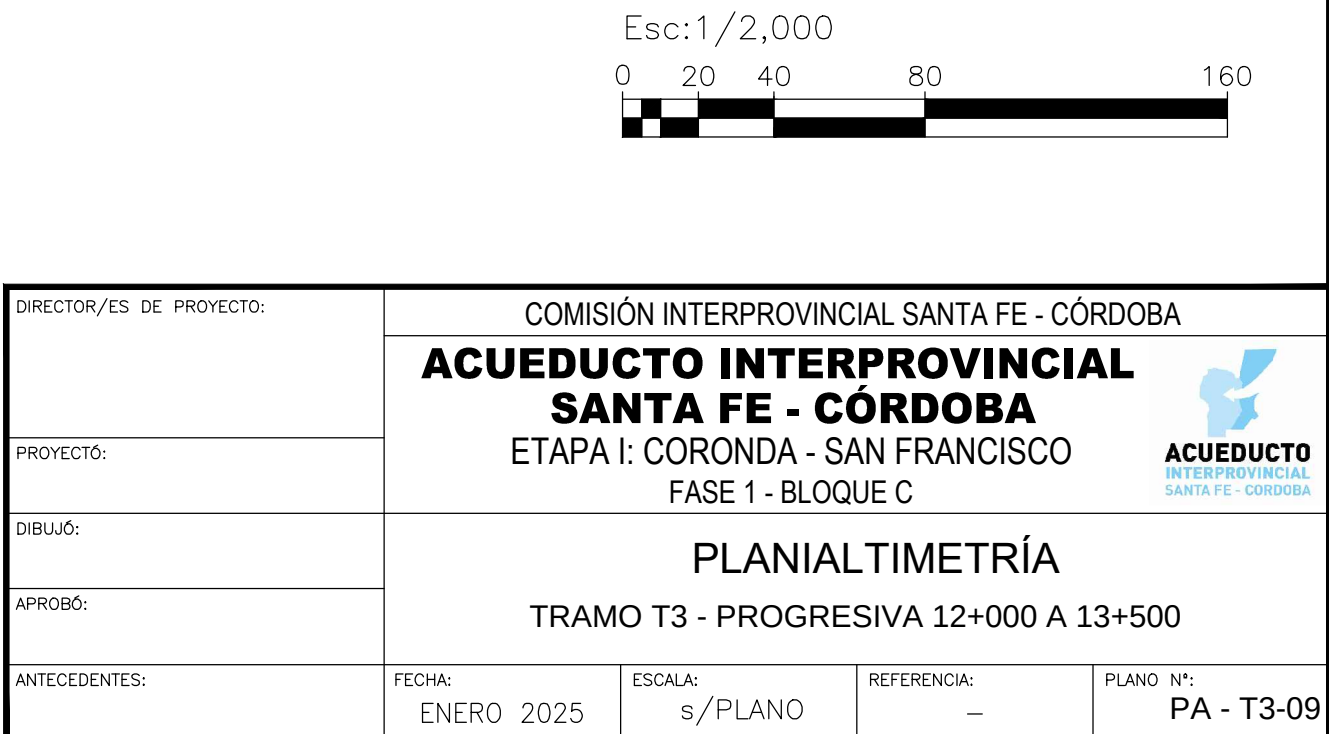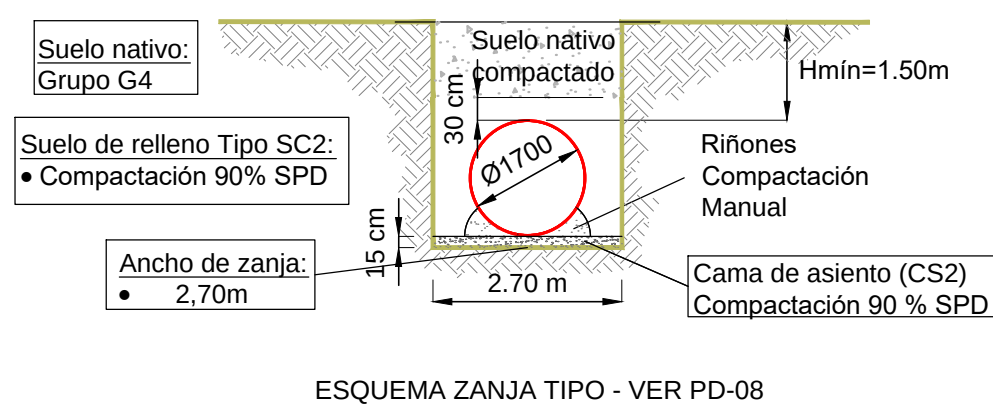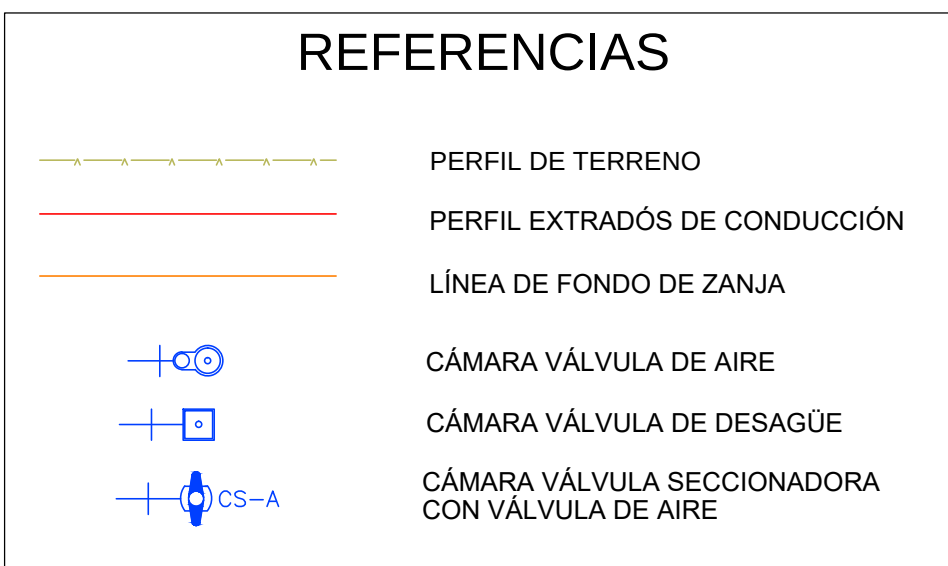
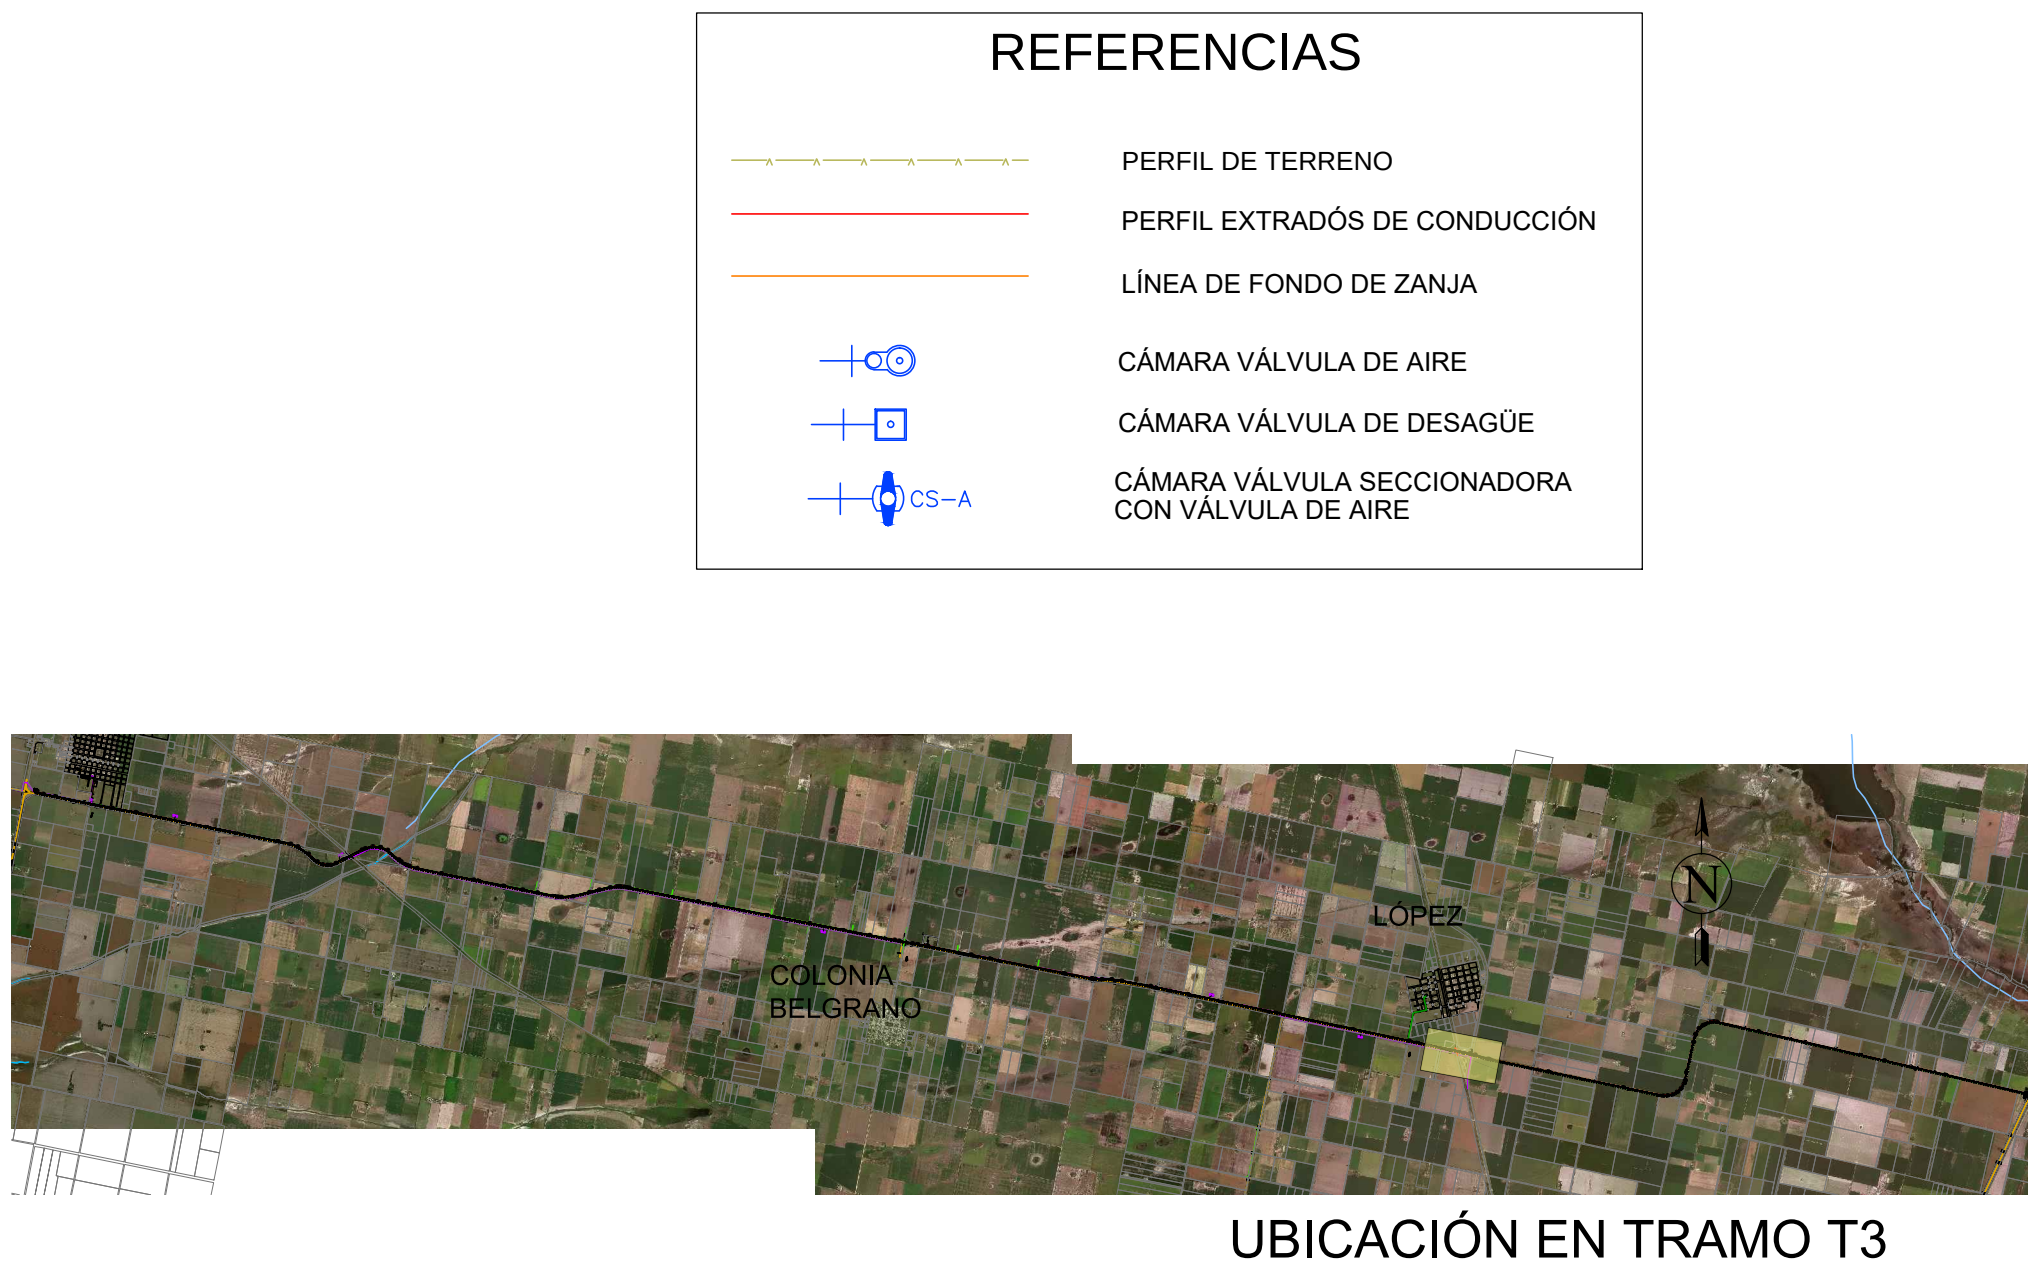
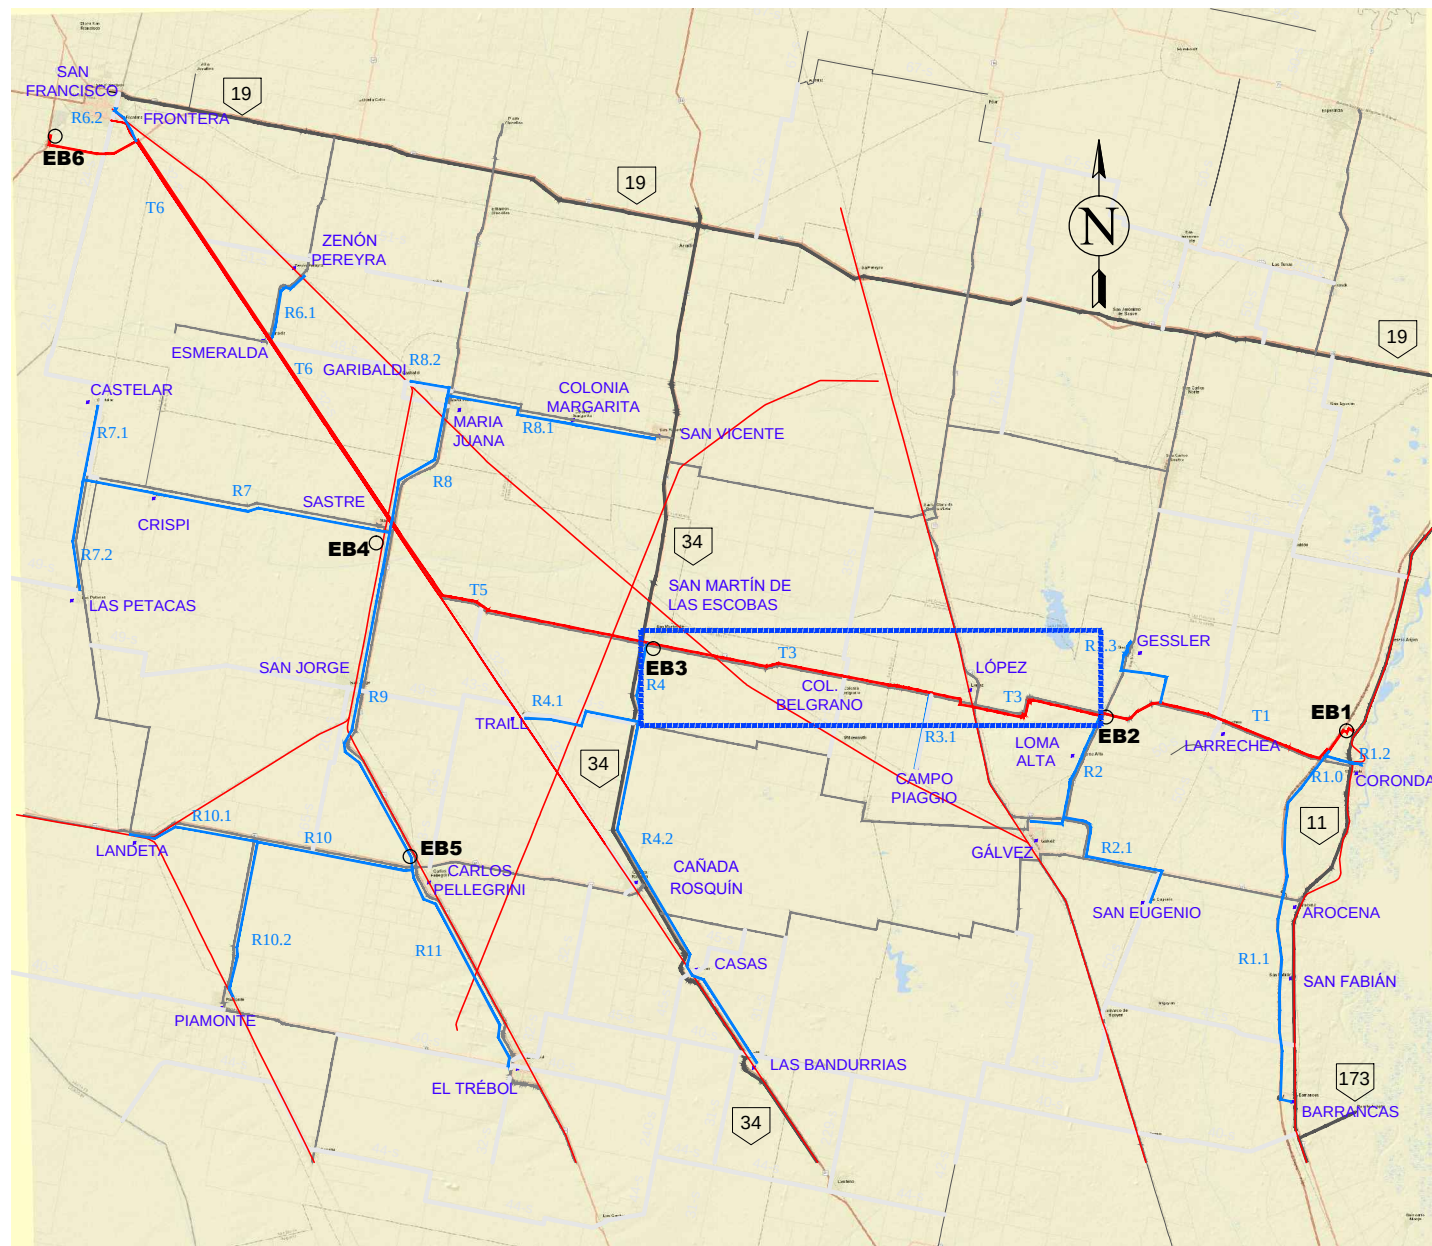
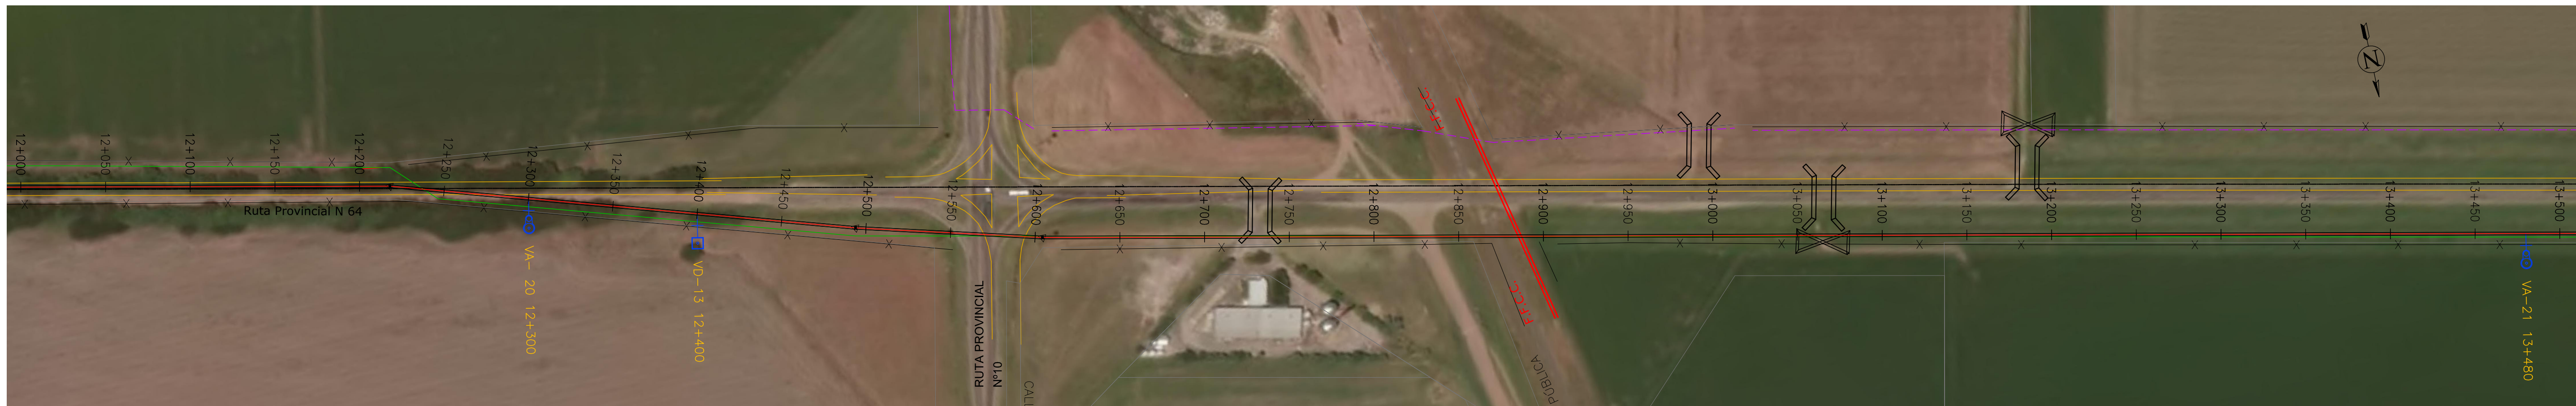
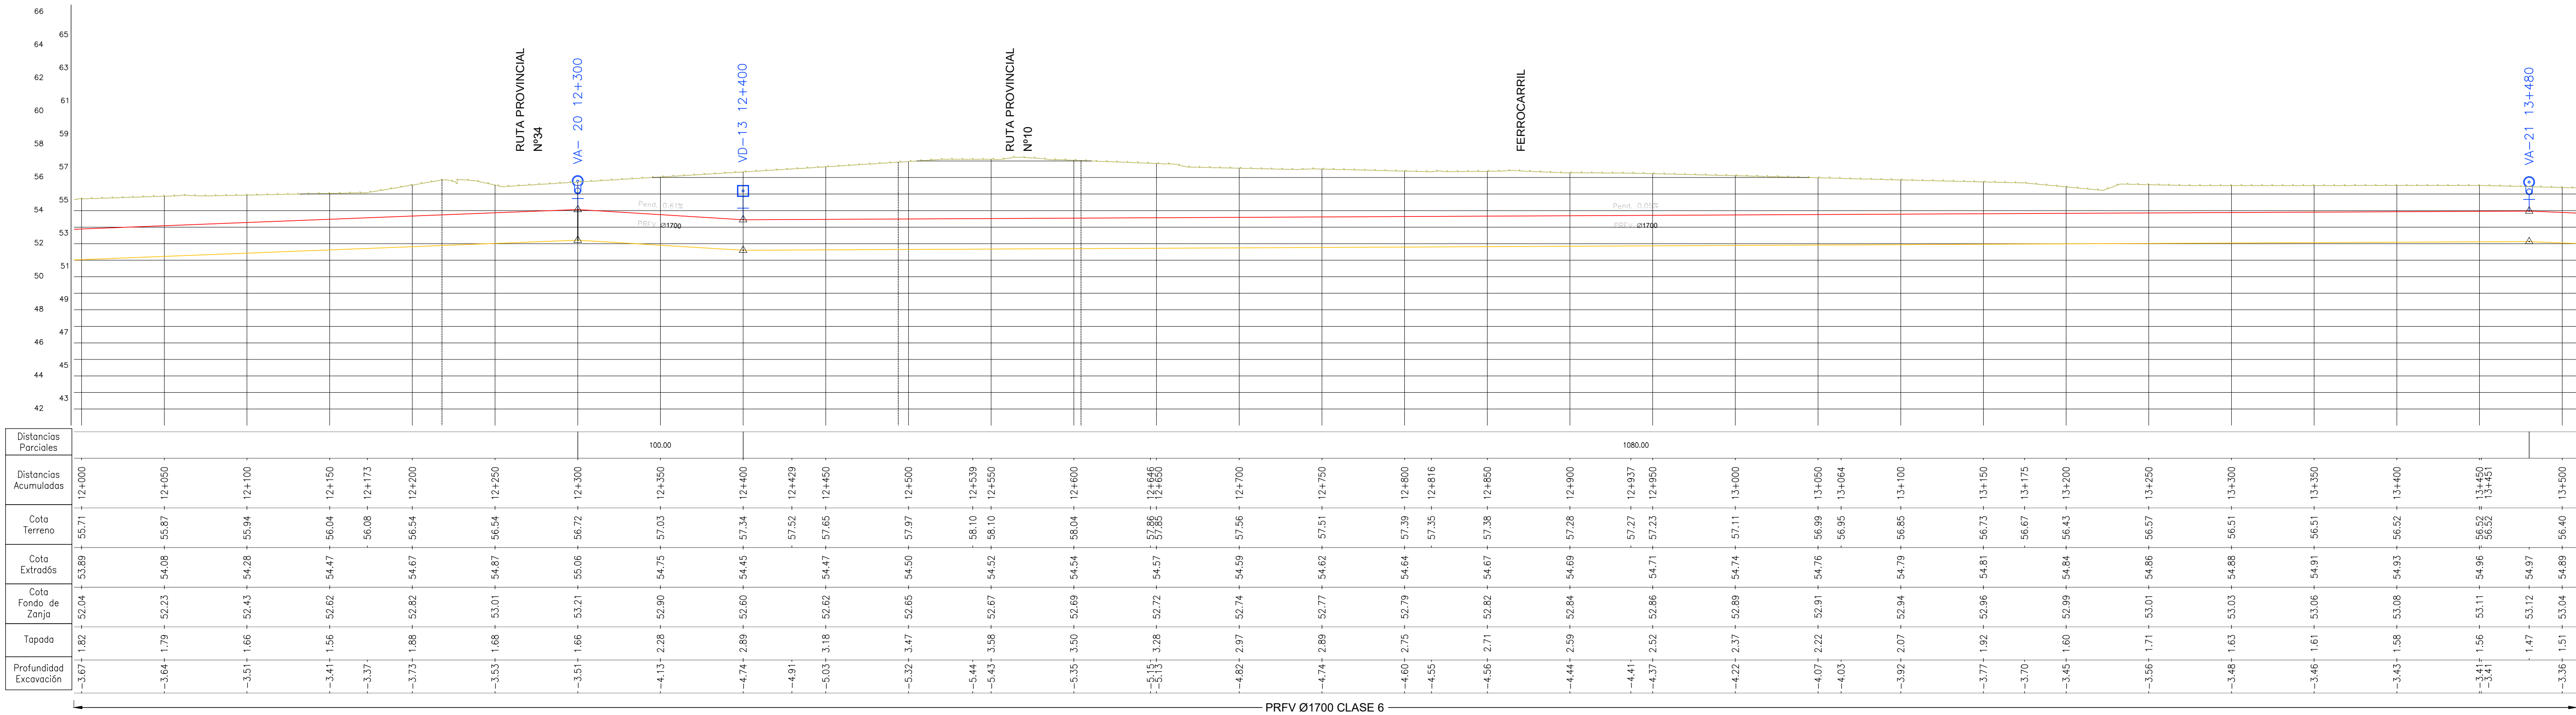


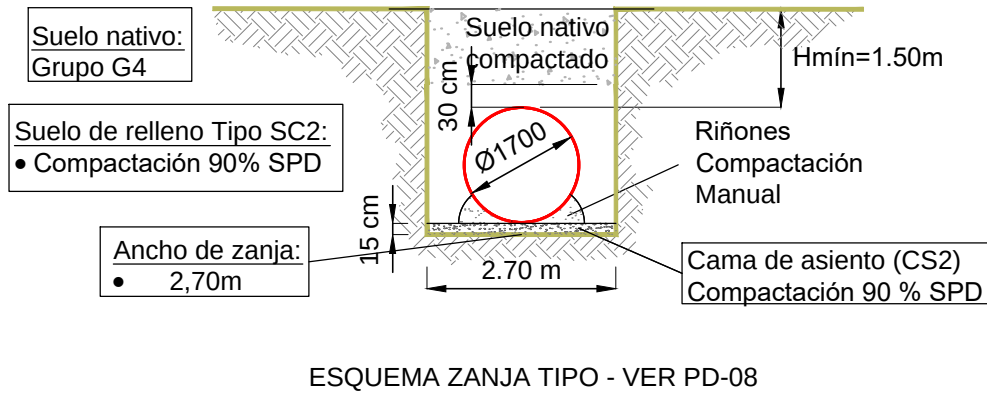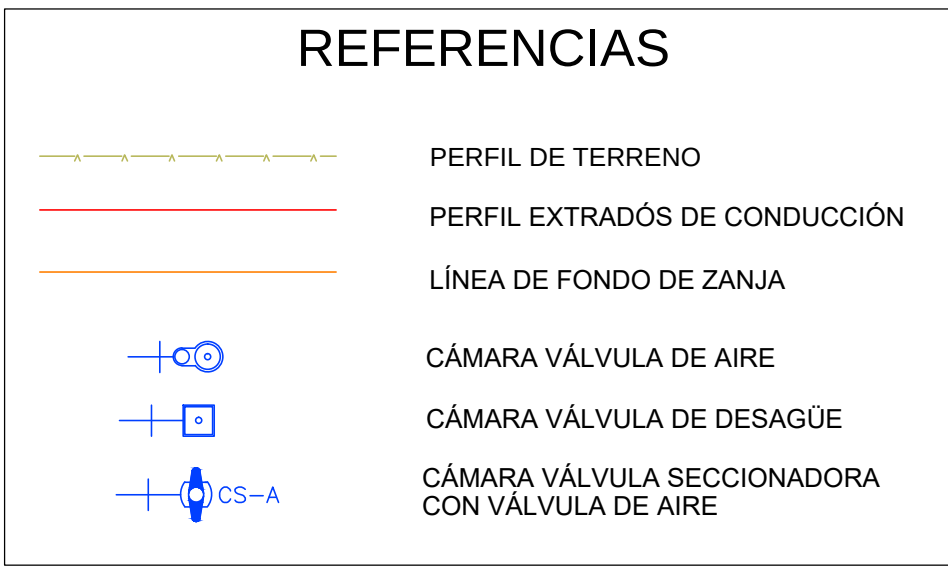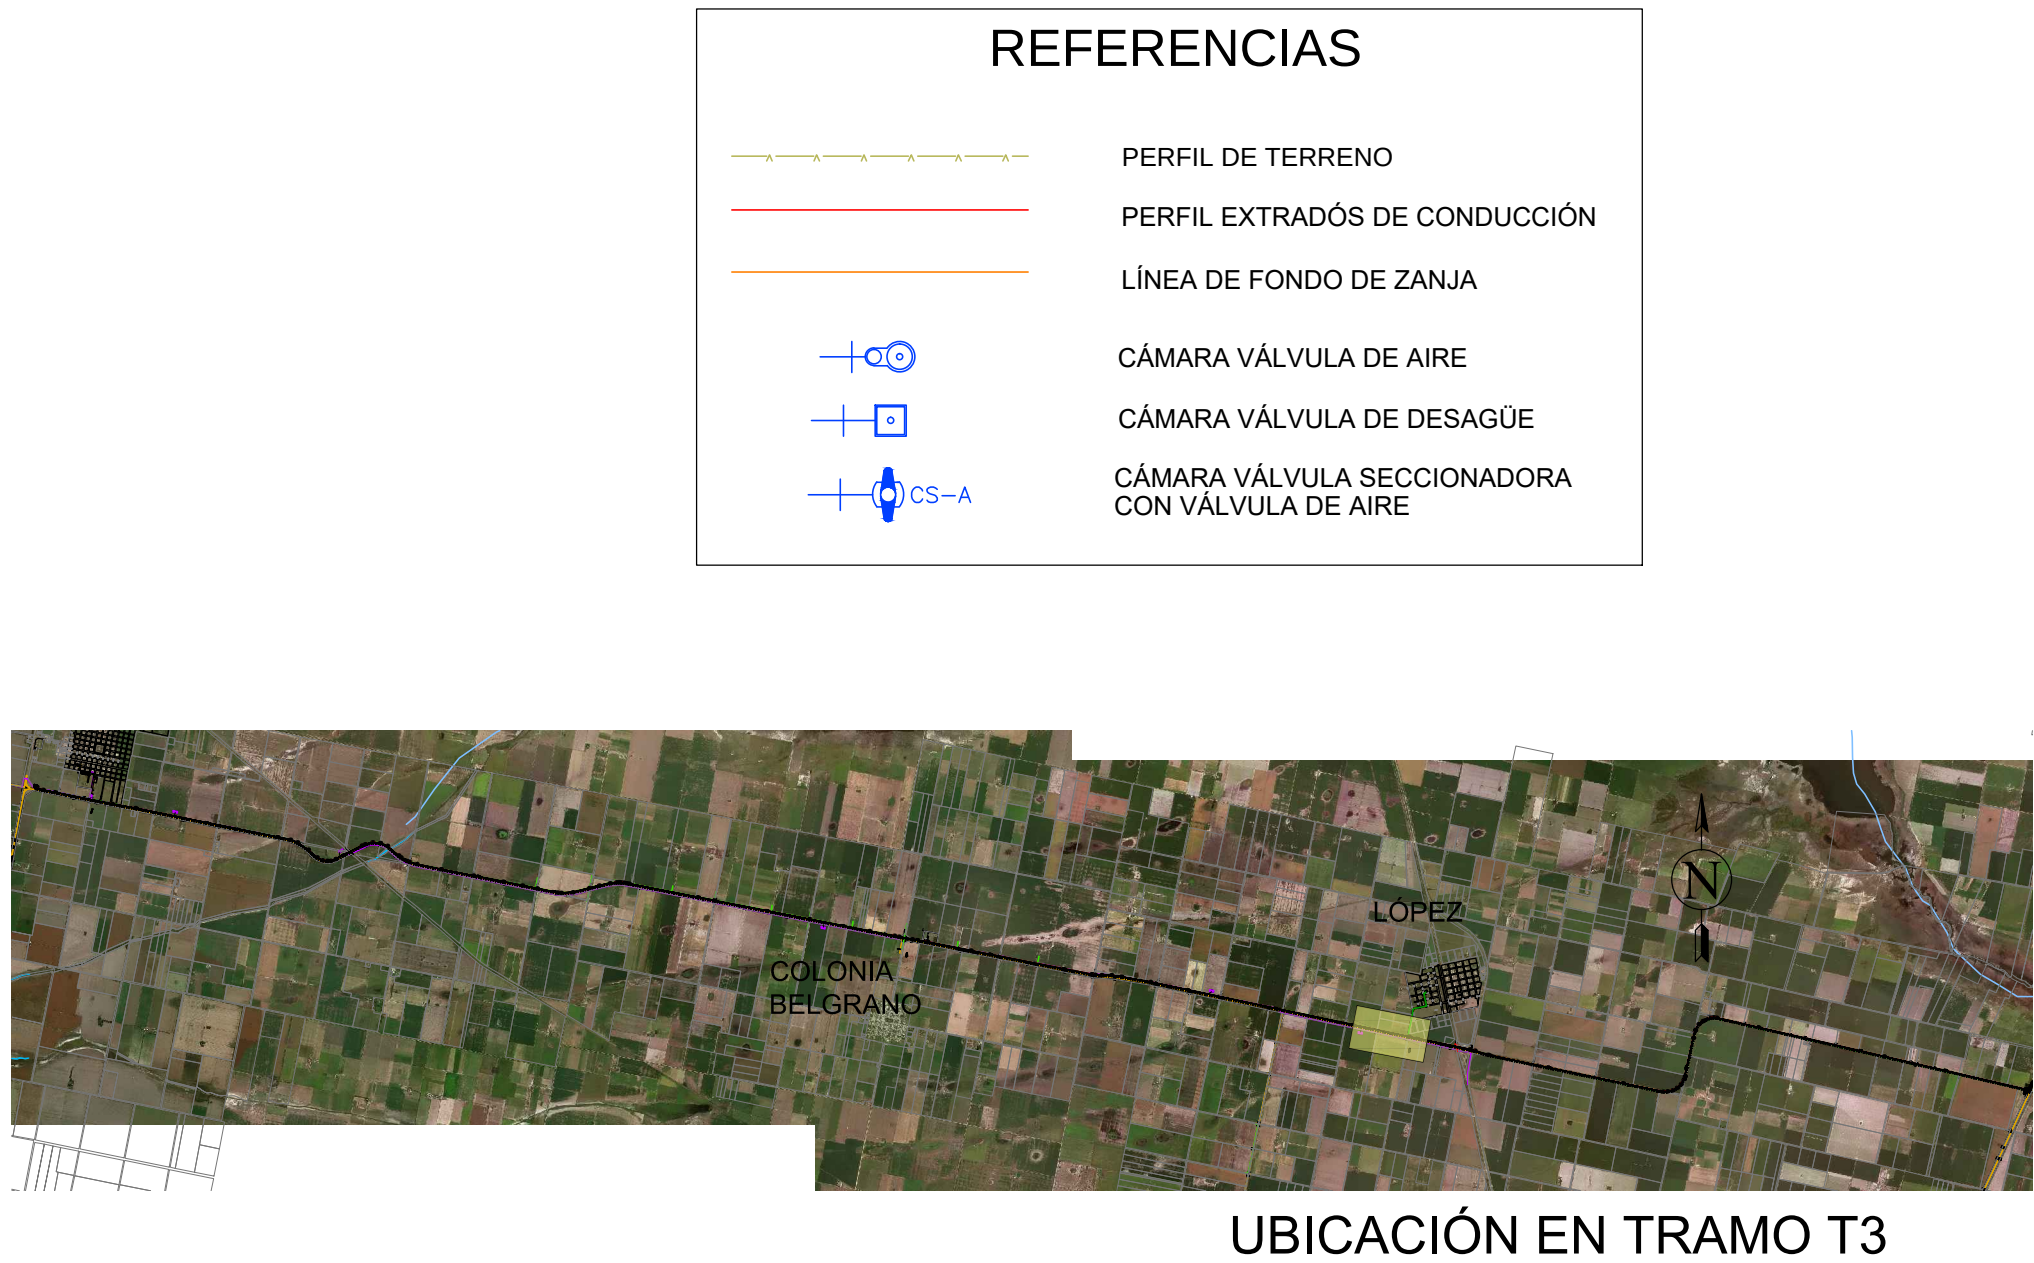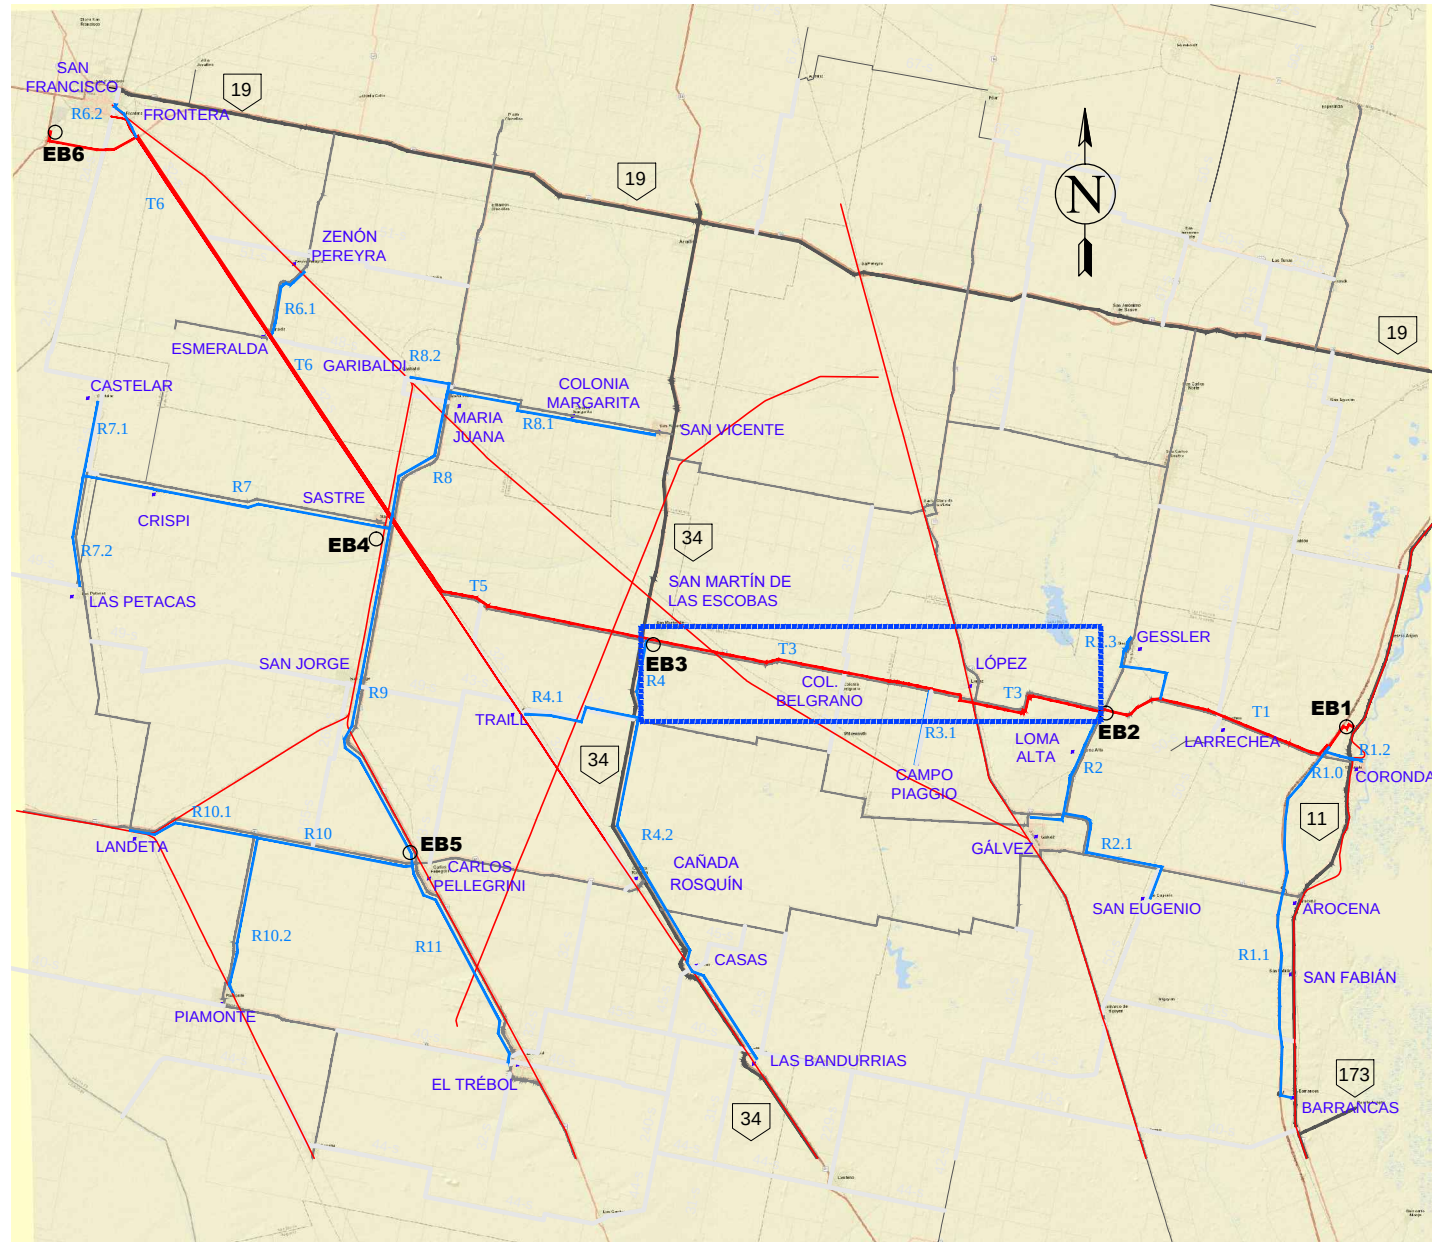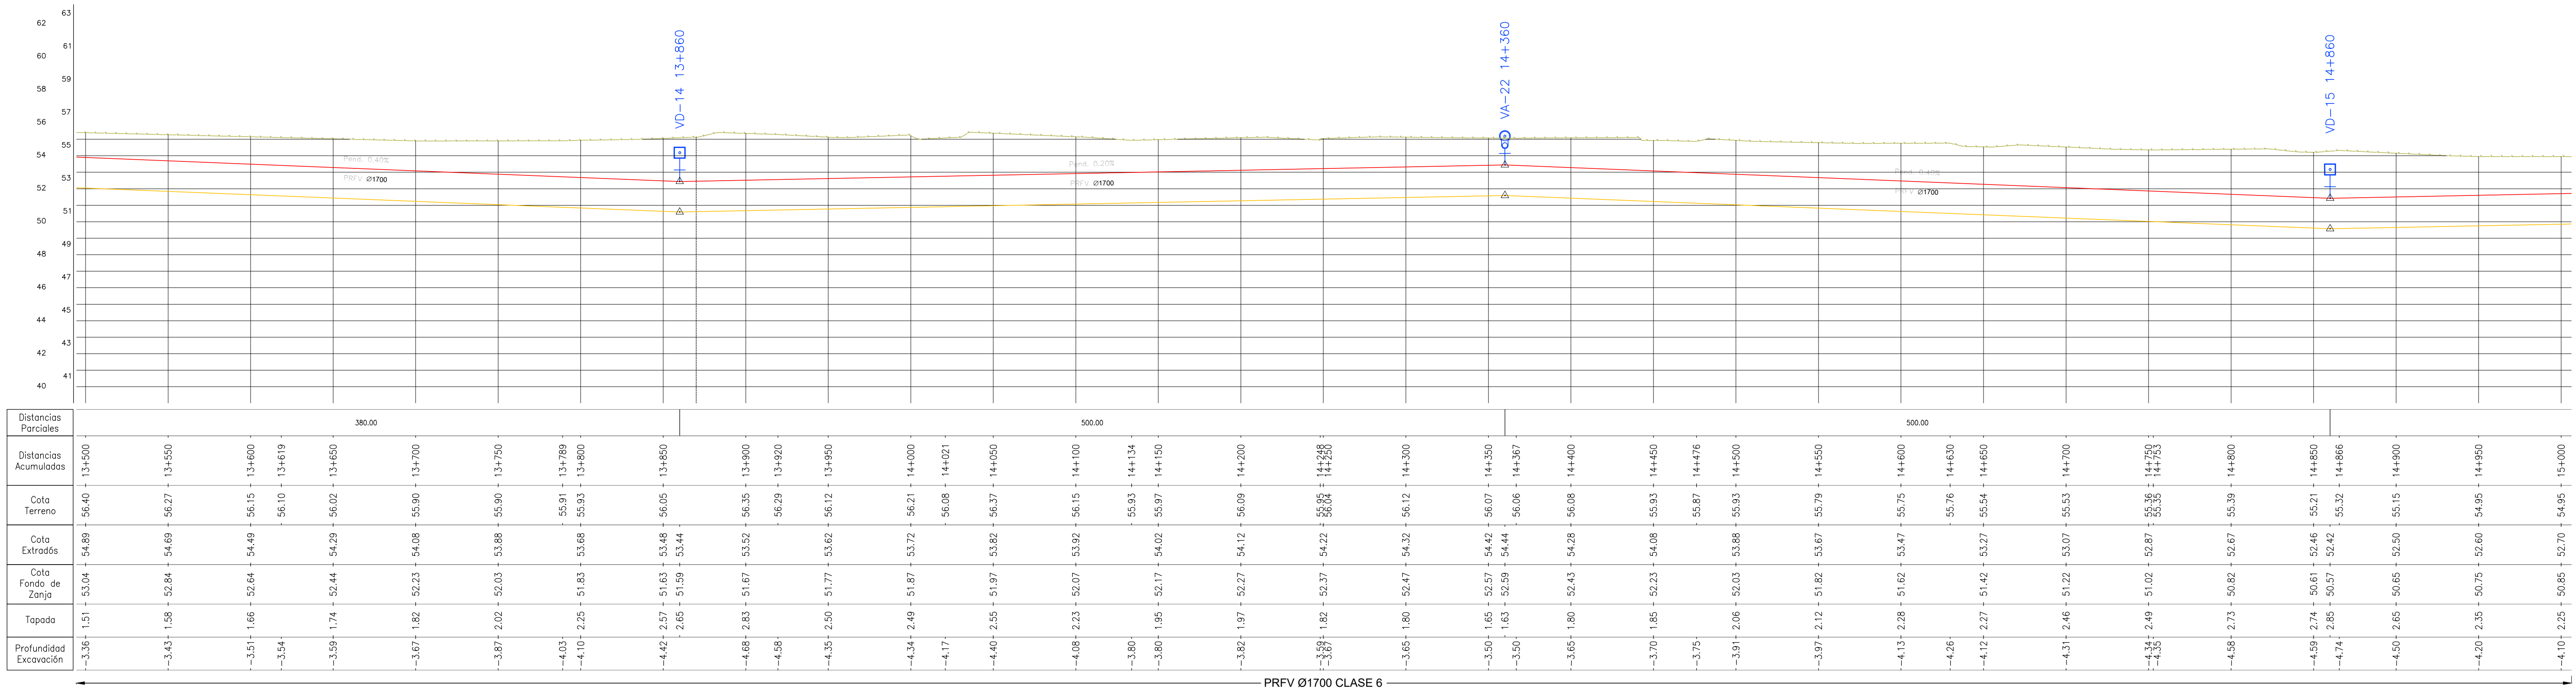


Esc:1/2,000

0 20 40 80 160

DIRECTOR/ES DE PROYECTO:		COMISIÓN INTERPROVINCIAL SANTA FE - CÓRDOBA	
PROYECTO:		ACUEDUCTO INTERPROVINCIAL SANTA FE - CÓRDOBA	
DIBUJO:		ETAPA I: CORONDA - SAN FRANCISCO	
APROBÓ:		FASE 1 - BLOQUE C	
ANTECEDENTES:		PLANIALTIMETRÍA	
FECHA:		TRAMO T3 - PROGRESIVA 13+500 A 15+000	
ENERO 2025		ESCALA: 8/PLANO	
REFERENCIA:		PLANO N°: PA - T3-10	

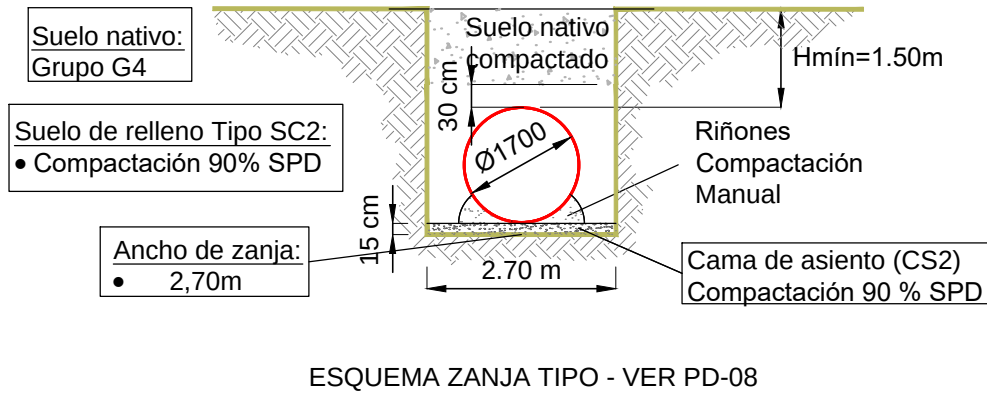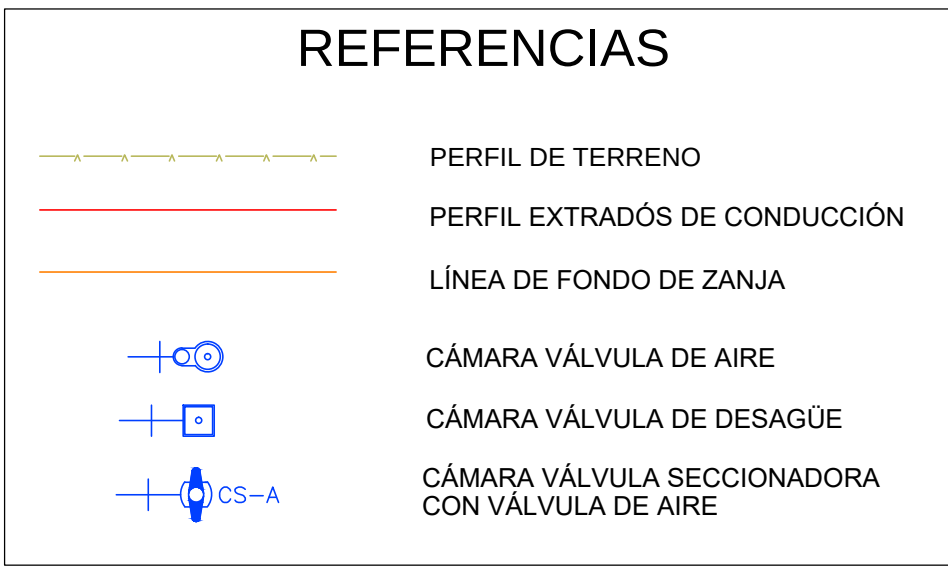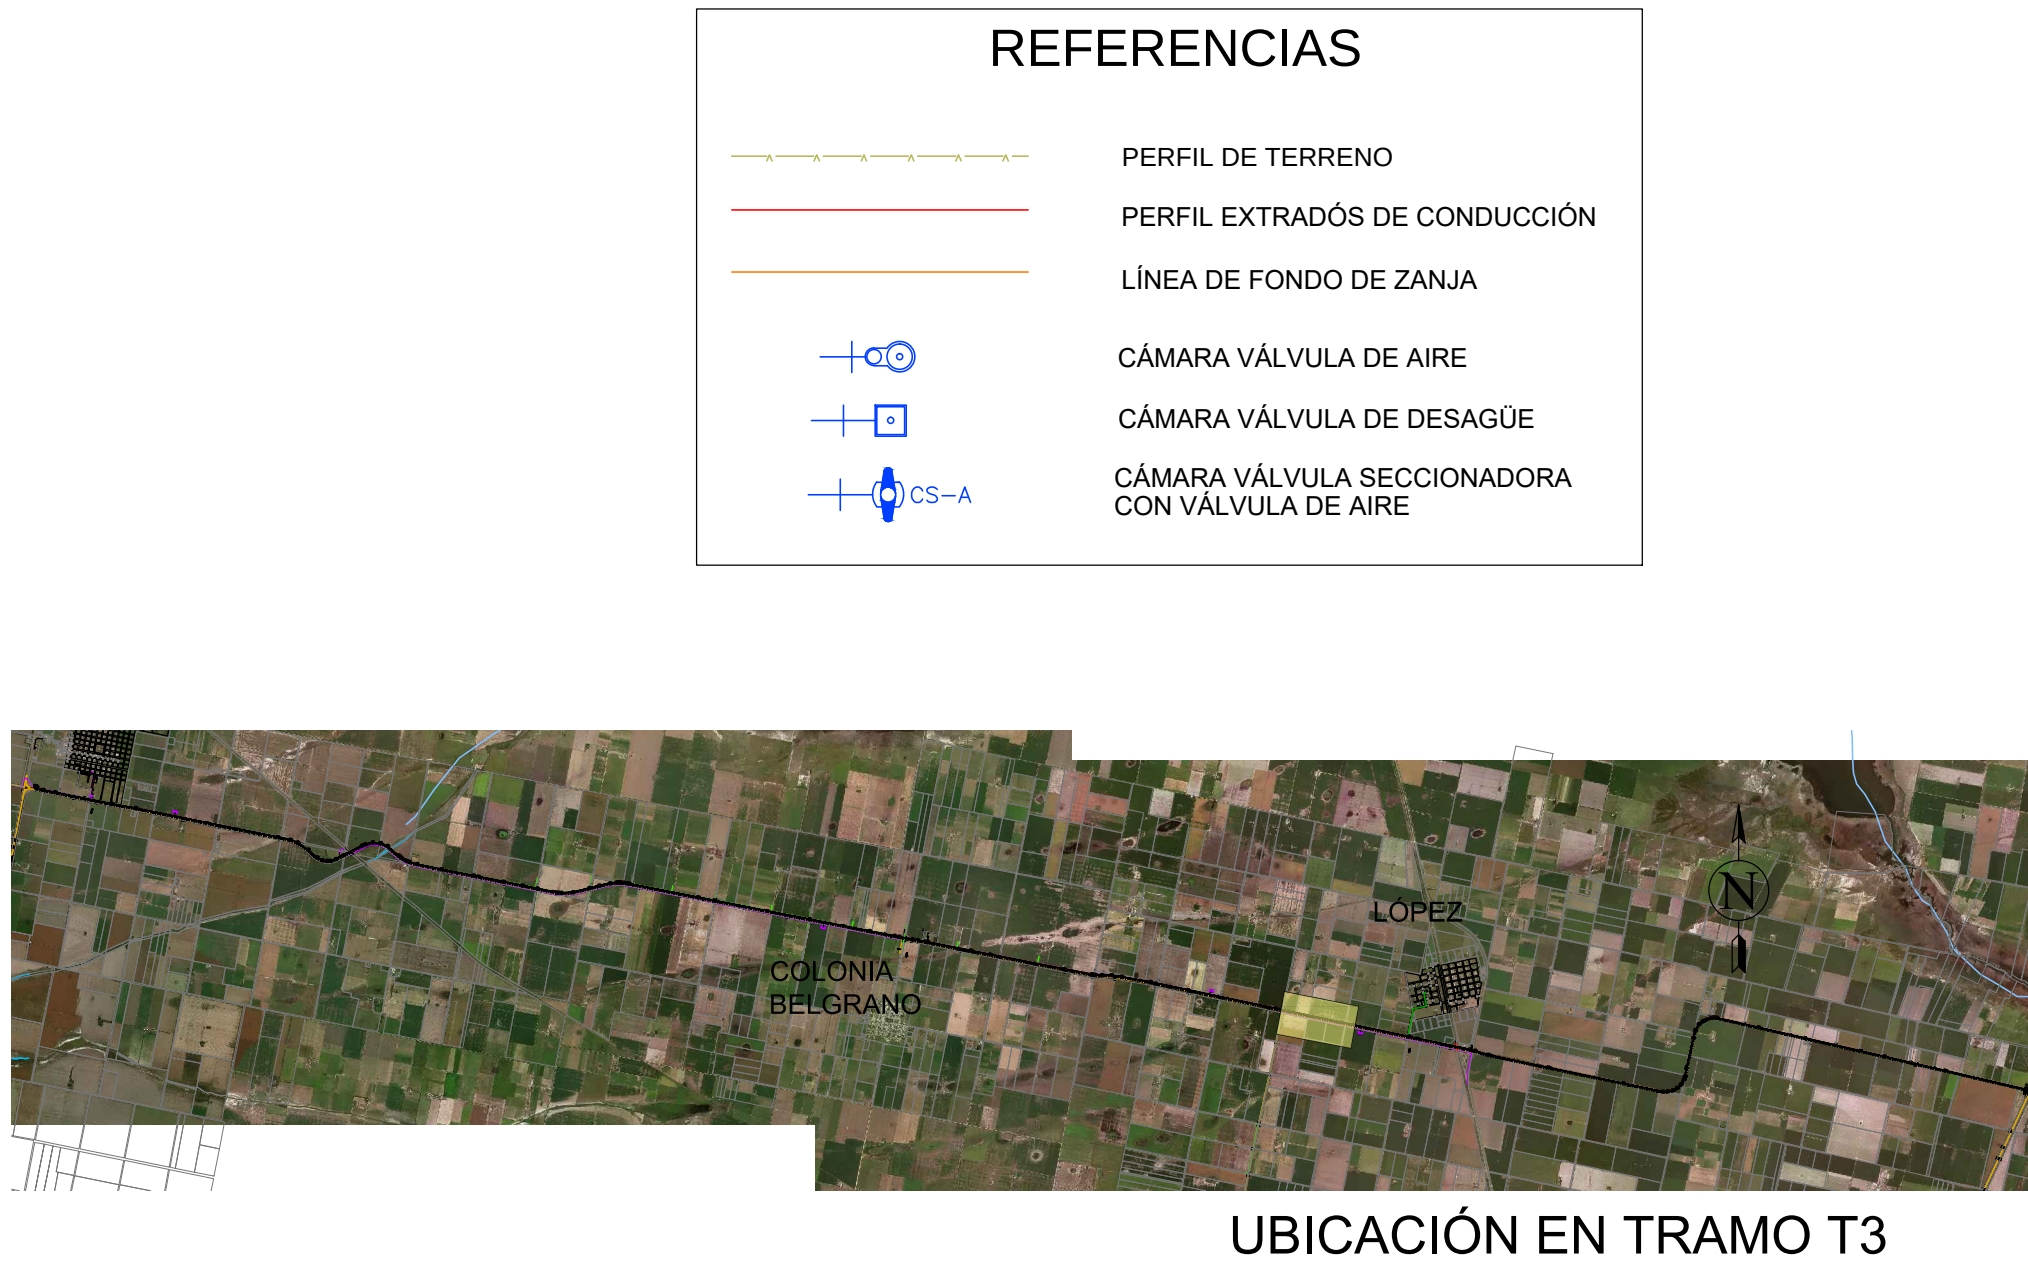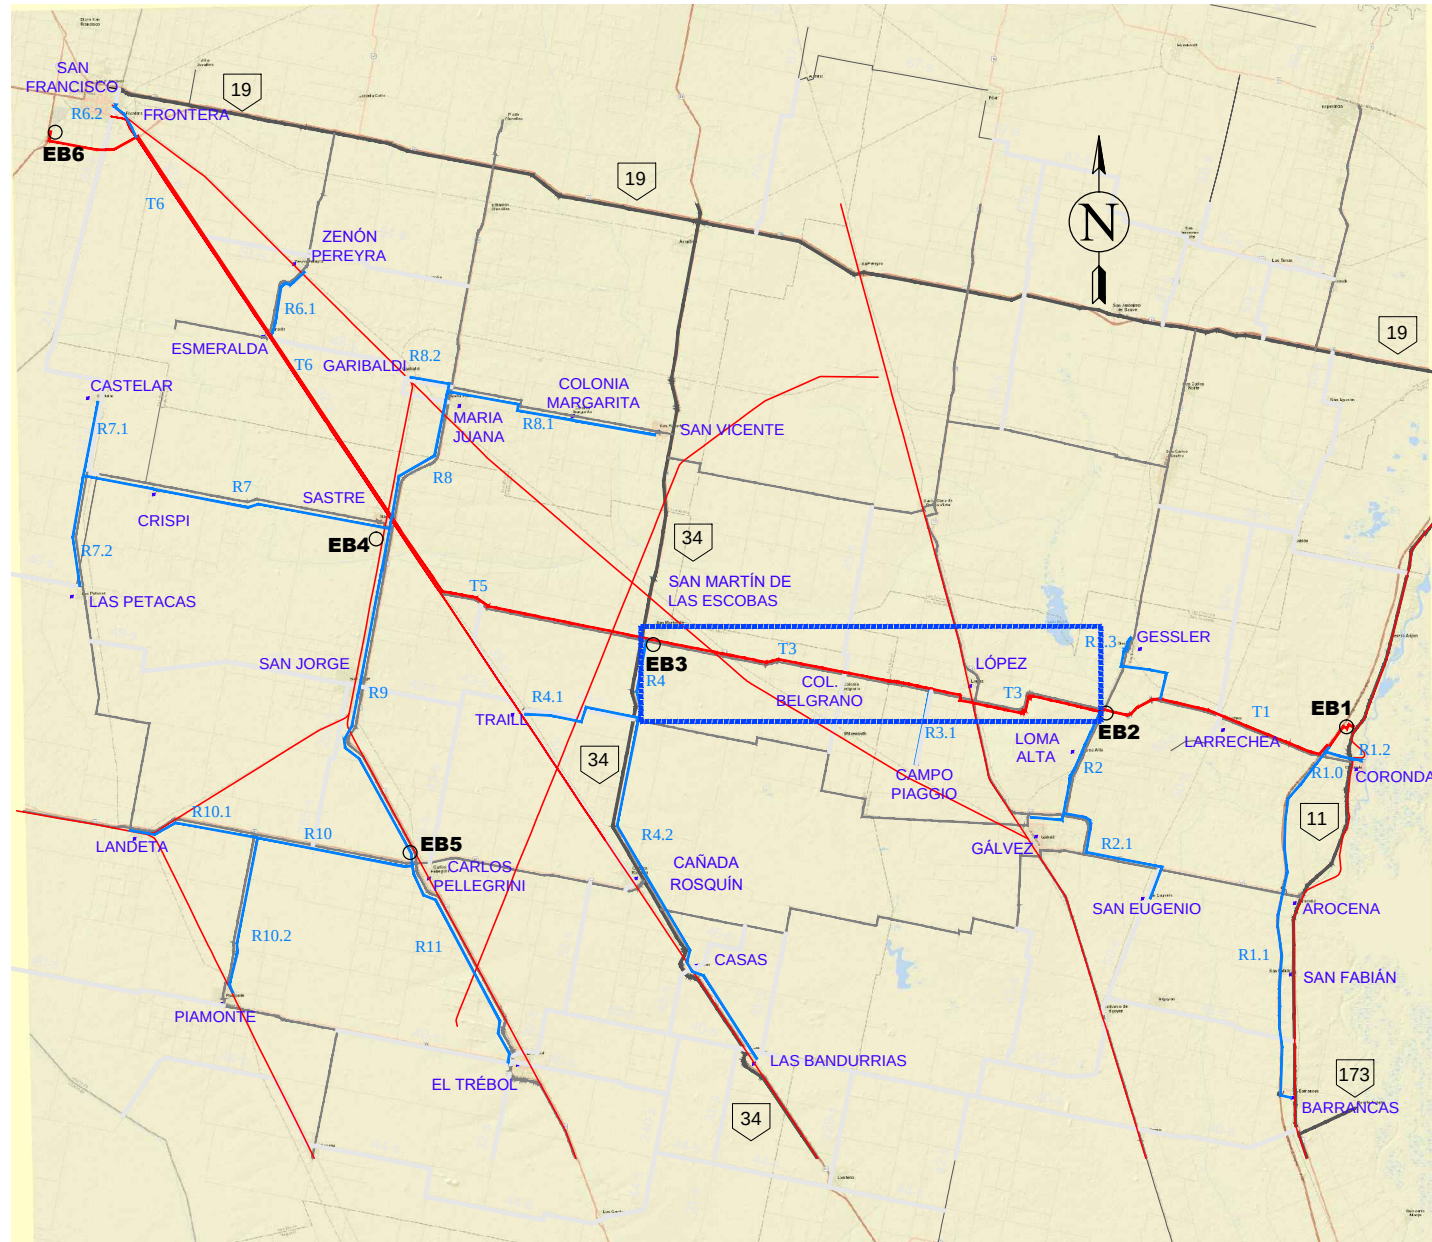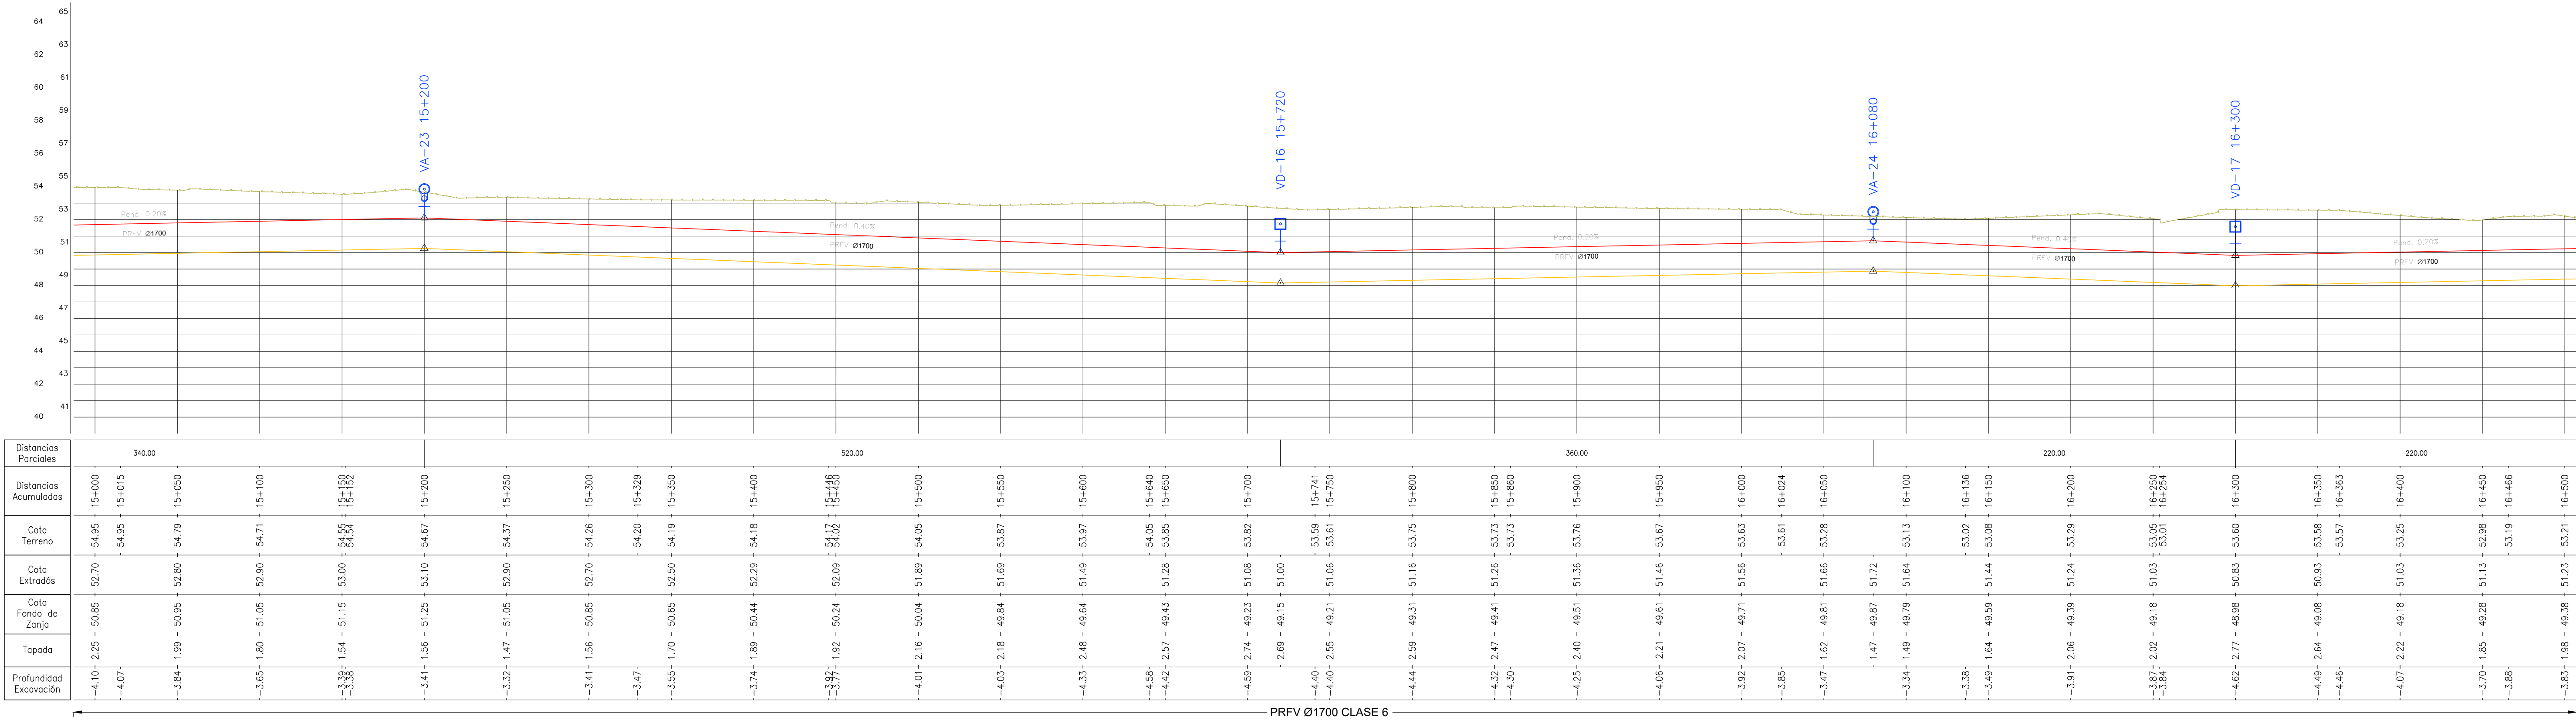


DIRECTOR/ES DE PROYECTO:	COMISIÓN INTERPROVINCIAL SANTA FE - CÓRDOBA			
PROYECTO:	ACUEDUCTO INTERPROVINCIAL SANTA FE - CÓRDOBA			
DIBUJO:	ETAPA I: CORONDA - SAN FRANCISCO FASE 1 - BLOQUE C			
APROBÓ:	PLANIALTIMETRÍA			
ANTECEDENTES:	TRAMO T3 - PROGRESIVA 15+000 A 16+500			
FECHA:	ENERO 2025	ESCALA:	8/PLANO	REFERENCIA:
				PLANO N°: PA - T3-11

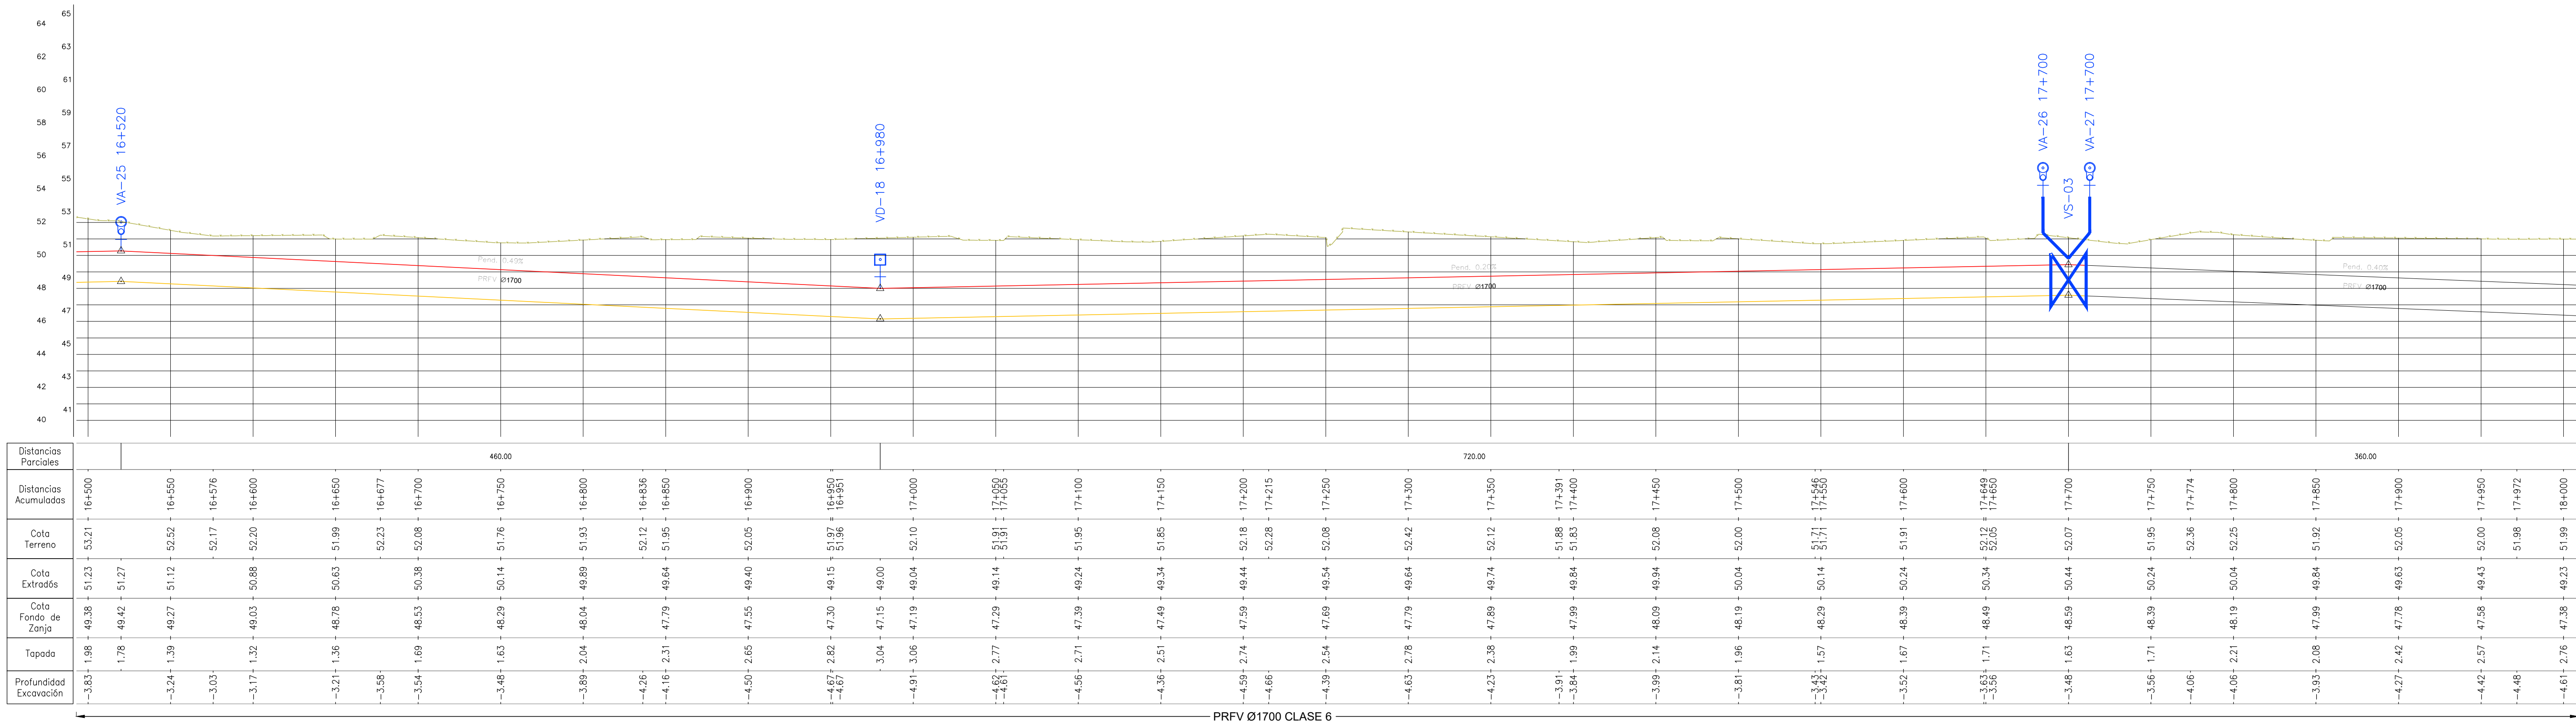

PERFIL LONGITUDINAL Esc. 1:2000



PLANIMETRÍA Esc. 1:2000

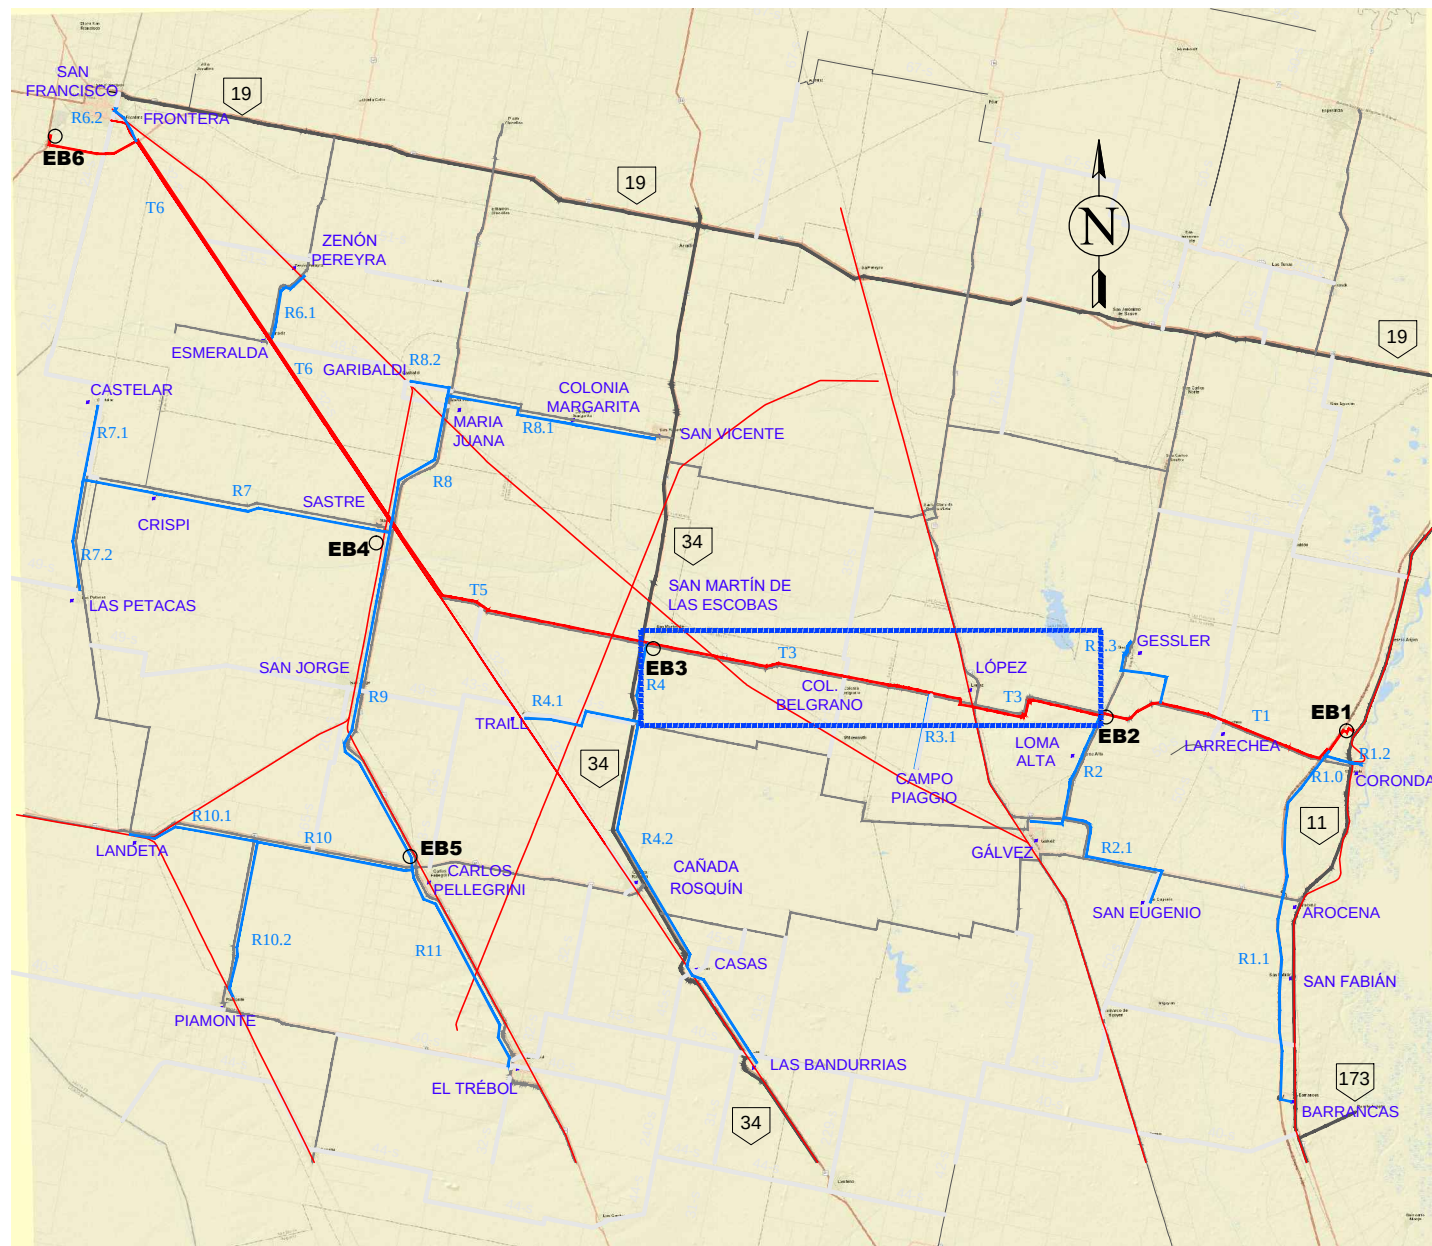

UBICACIÓN GENERAL

REFERENCIAS

PERFIL DE TERRENO


PERFIL EXTRADÓS DE CONDUCCIÓN

LÍNEA DE FONDO DE ZANJA

CÁMARA VÁLVULA DE AIRE


CÁMARA VÁLVULA DE DESAGÜE

CÁMARA VÁLVULA SECCIONADORA CON VÁLVULA DE AIRE

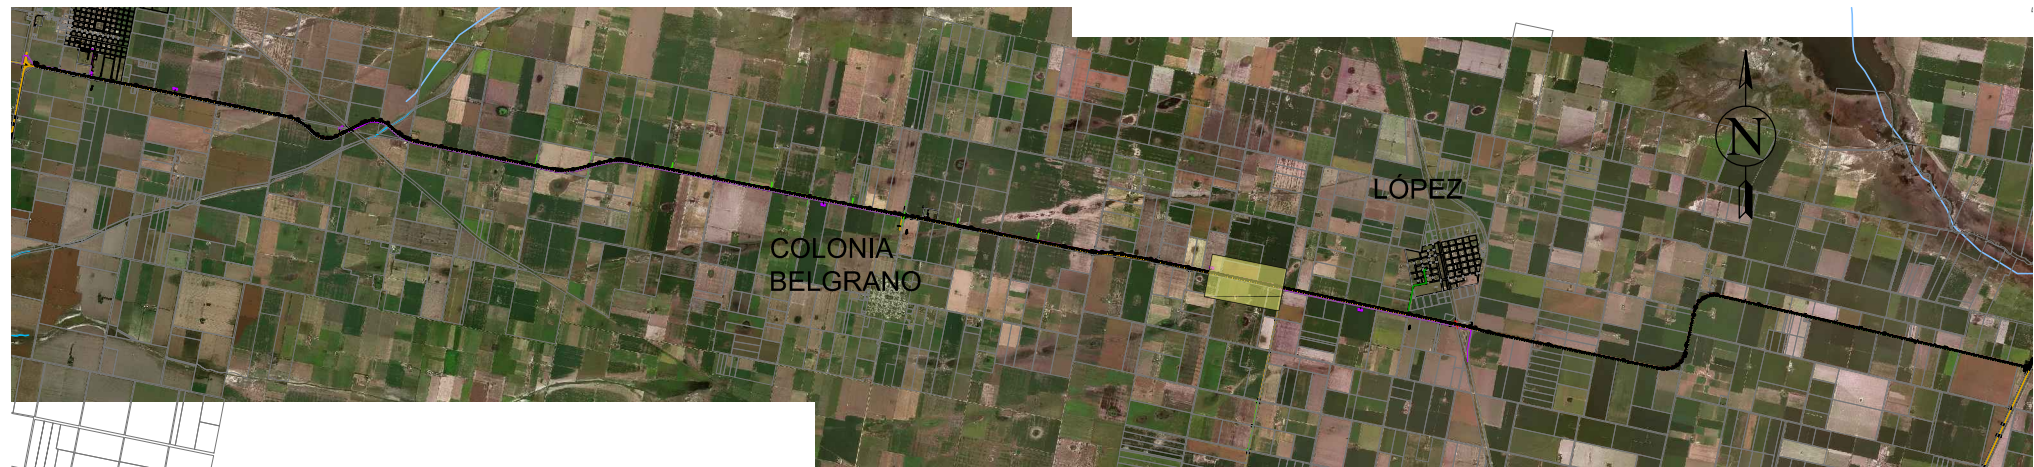

UBICACIÓN EN TRAMO T3

Tramo T3			Tramo T3			Tramo T3			Tramo T3		
Progresiva	Válvula Tipo	Nº	Progresiva	Válvula Tipo	Nº	Progresiva	Válvula Tipo	Nº	Progresiva	Válvula Tipo	Nº
0+040	VD	01	5+820	VA	08	9+660	VA	16	15+200	VA	23
1+040	VA	01	5+980	VD	06	9+900	VD	10	15+720	VD	16
1+340	VA	02	6+160	VA	09	10+070	VA	17	16+080	VA	24
1+960	VA	03	6+600	VD	07	10+420	VA	18	16+300	VD	17
2+180	VD	02	7+300	VA	10	10+820	VD	11	16+520	VA	25
2+740	VA	04	8+000	VA	11	11+020	VA	19	16+980	VD	18
2+900	VD	03	8+080	VD	08	11+340	VD	12	17+700	VA	26
3+860	VA	05	8+540	VA	12	12+300	VA	20	17+700	VS	03
3+860	VS	01	8+767	VD	09	12+400	VD	13	17+700	VA	27
3+860	VA	06	8+860	VA	13	13+480	VA	21			
3+960	VD	04	9+260	VA	14	13+860	VD	14			
4+600	VA	07	9+660	VA	15	14+360	VA	22			
4+780	VD	05	9+660	VS	02	14+860	VD	15			

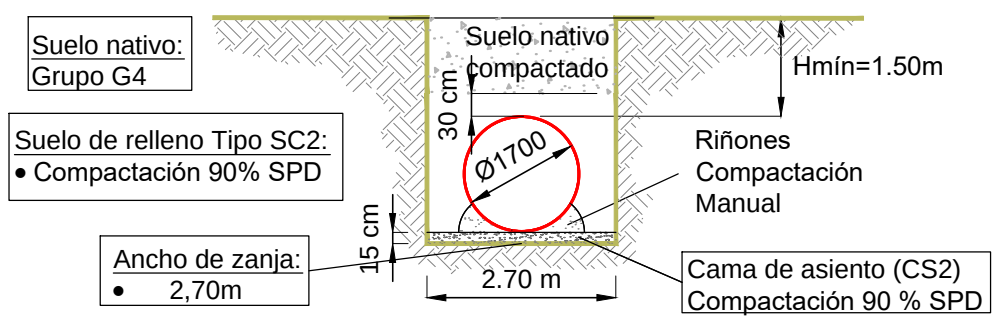

ESQUEMA ZANJA TIPO - VER PD-08



DIRECTOR/ES DE PROYECTO:

PROYECTO:

DIBUJO:

APROBÓ:

ANTECEDENTES:

COMISIÓN INTERPROVINCIAL SANTA FE - CÓRDOBA

ACUEDUCTO INTERPROVINCIAL SANTA FE - CÓRDOBA

ETAPA I: CORONDA - SAN FRANCISCO

FASE 1 - BLOQUE C

PLANIALTIMETRÍA




TRAMO T3 - PROGRESIVA 16+500 A 18+000

FECHA: ENERO 2025

ESCALA: 8/PLANO


REFERENCIA: —

PLANO Nº: PA - T3-12

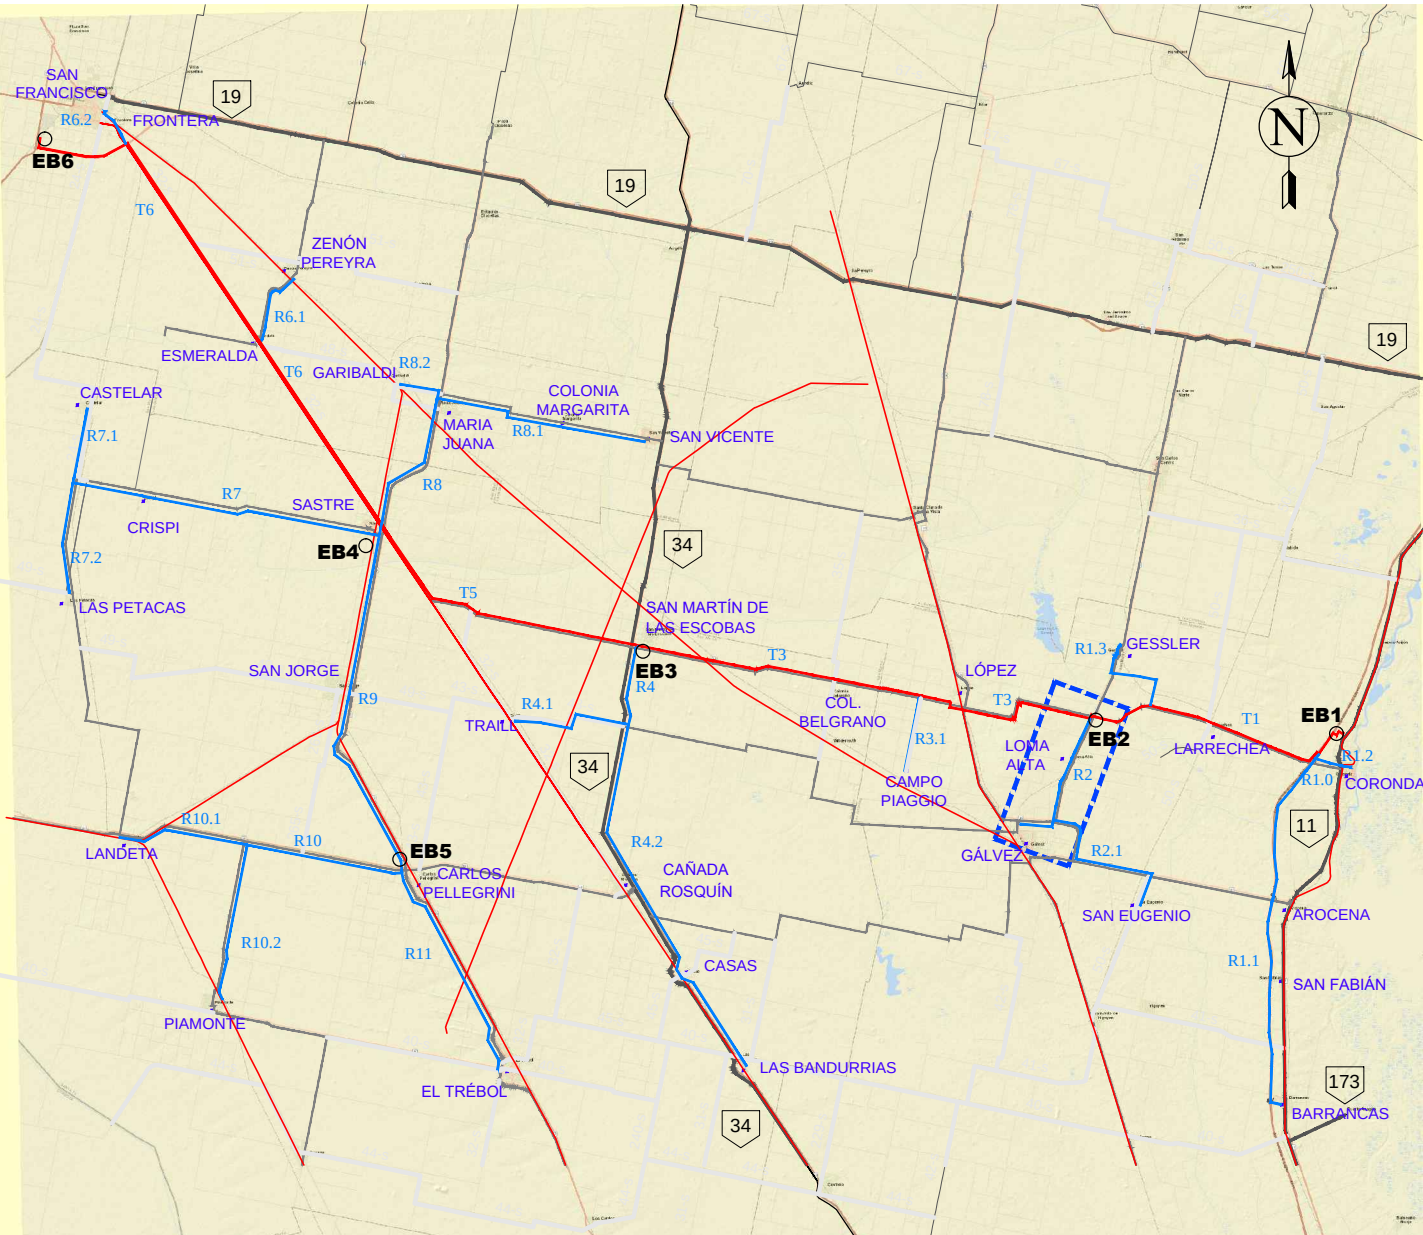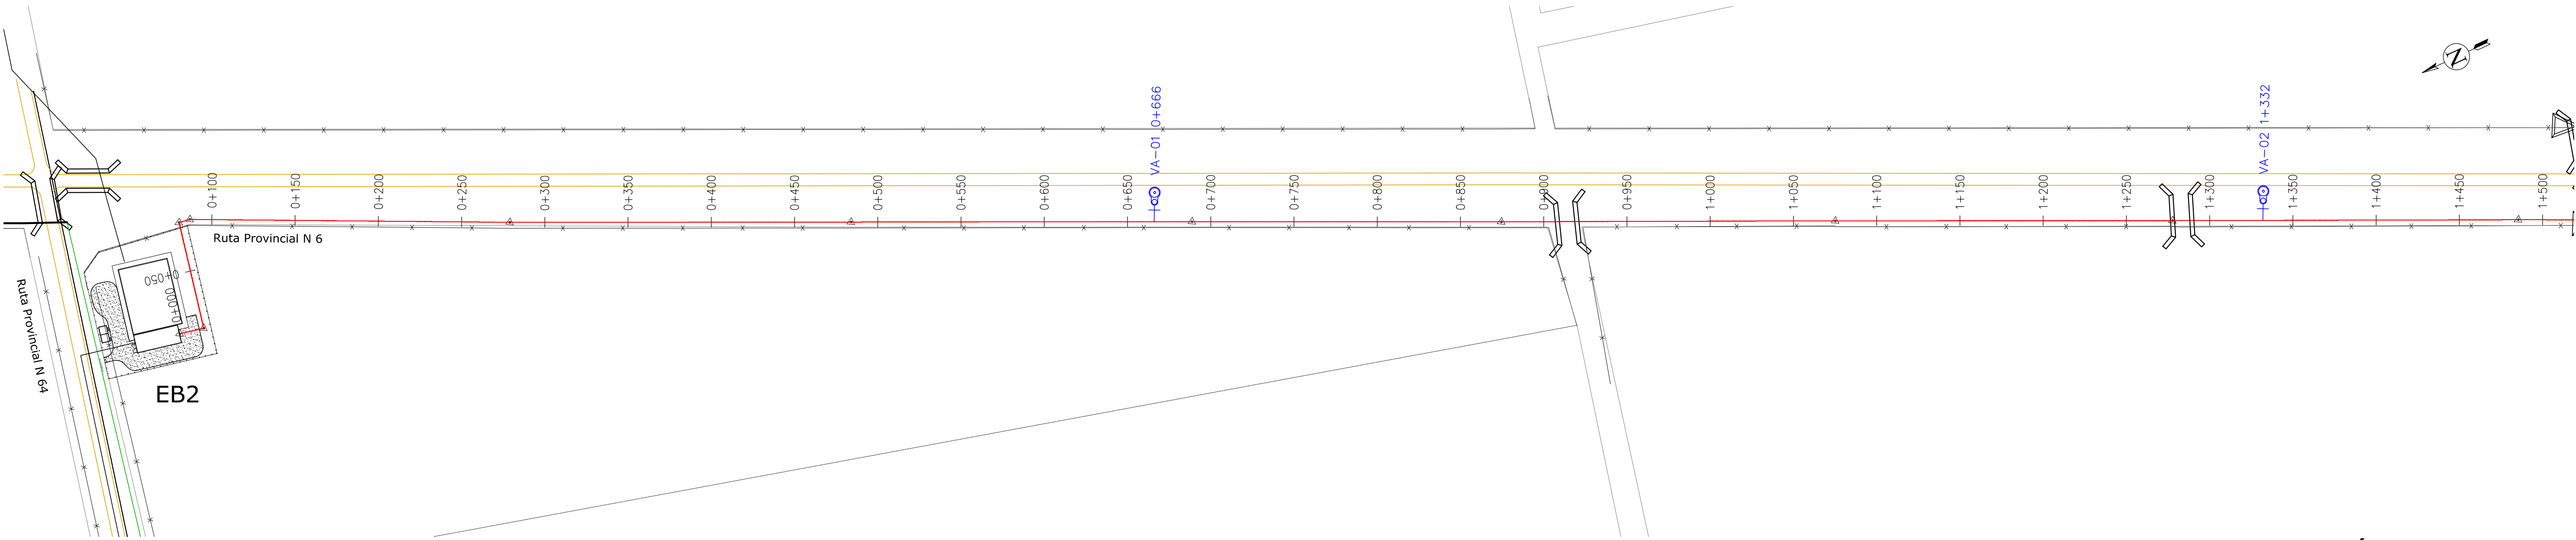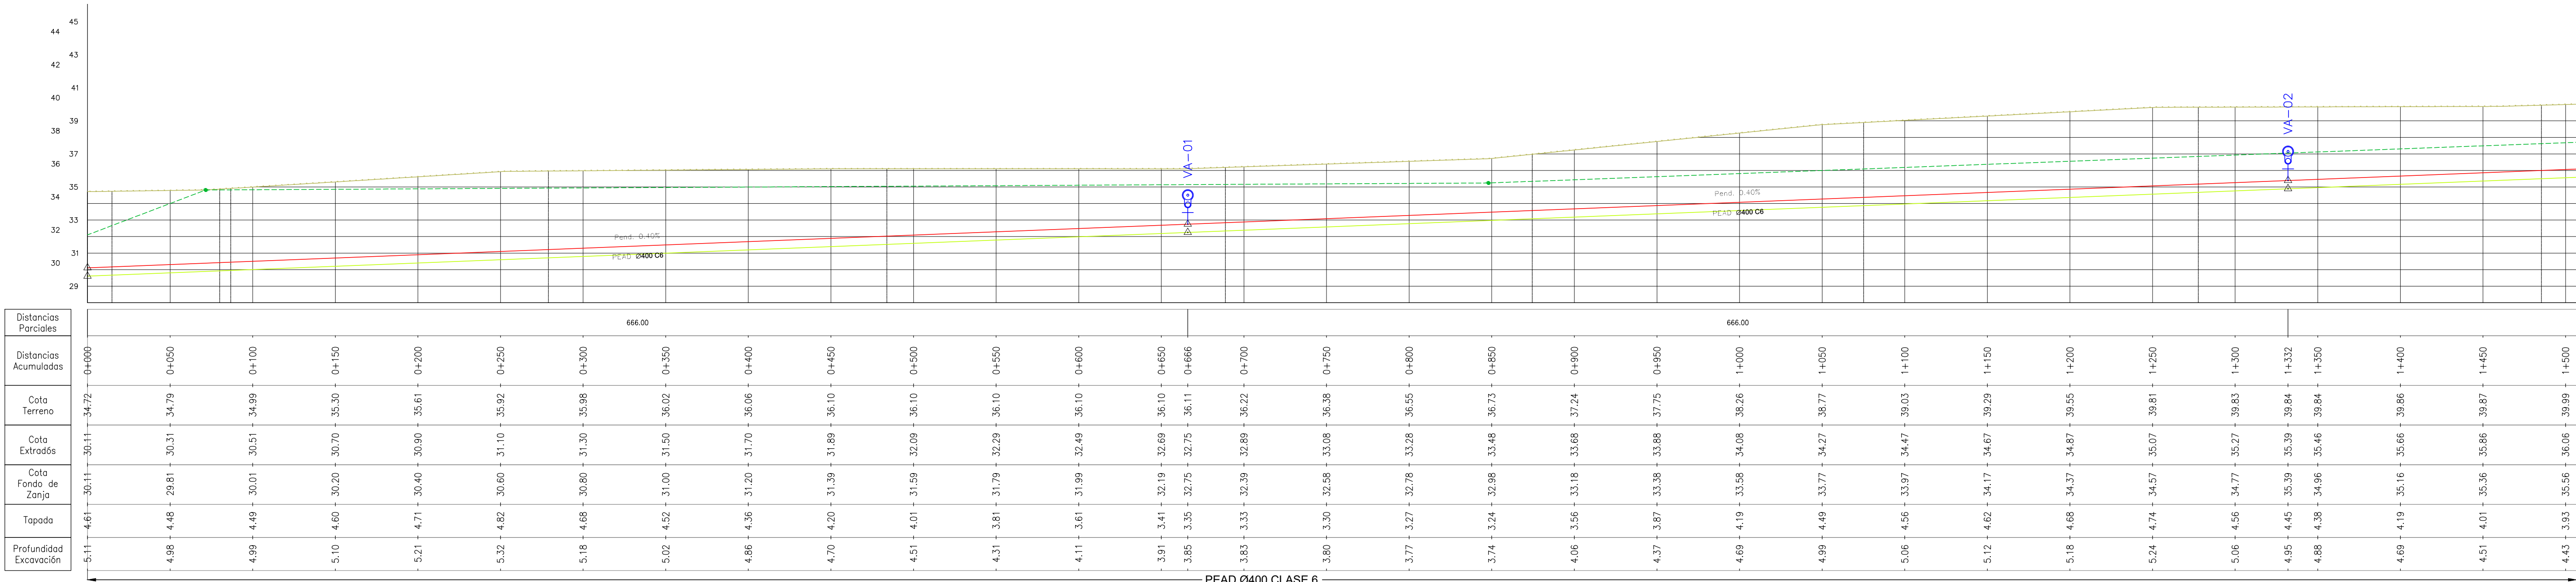


REFERENCIAS	
	PERFIL DE TERRENO
	PERFIL EXTRADÓS DE CONDUCCIÓN
	LÍNEA DE FONDO DE ZANJA
	CÁMARA VÁLVULA DE AIRE
	CÁMARA VÁLVULA DE DESAGÜE
	CÁMARA VÁLVULA SECCIONADORA CON VÁLVULA DE AIRE
	CÁMARA VÁLVULA SECCIONADORA CON VÁLVULA DE DESAGÜE

DIRECTOR/ES DE PROYECTO:	COMISIÓN INTERPROVINCIAL SANTA FE - CÓRDOBA		
PROYECTO:	ACUEDUCTO INTERPROVINCIAL		
DIBUJÓ:	SANTA FE - CÓRDOBA		
APROBÓ:	ETAPA I: CORONDA - SAN FRANCISCO		
ANTECEDENTES:	PROYECTO LICITATORIO		
FECHA:	ESCALA:	REFERENCIAL:	PLANO N°:
ENERO 2025	s/PLANO		PA - R2- 01

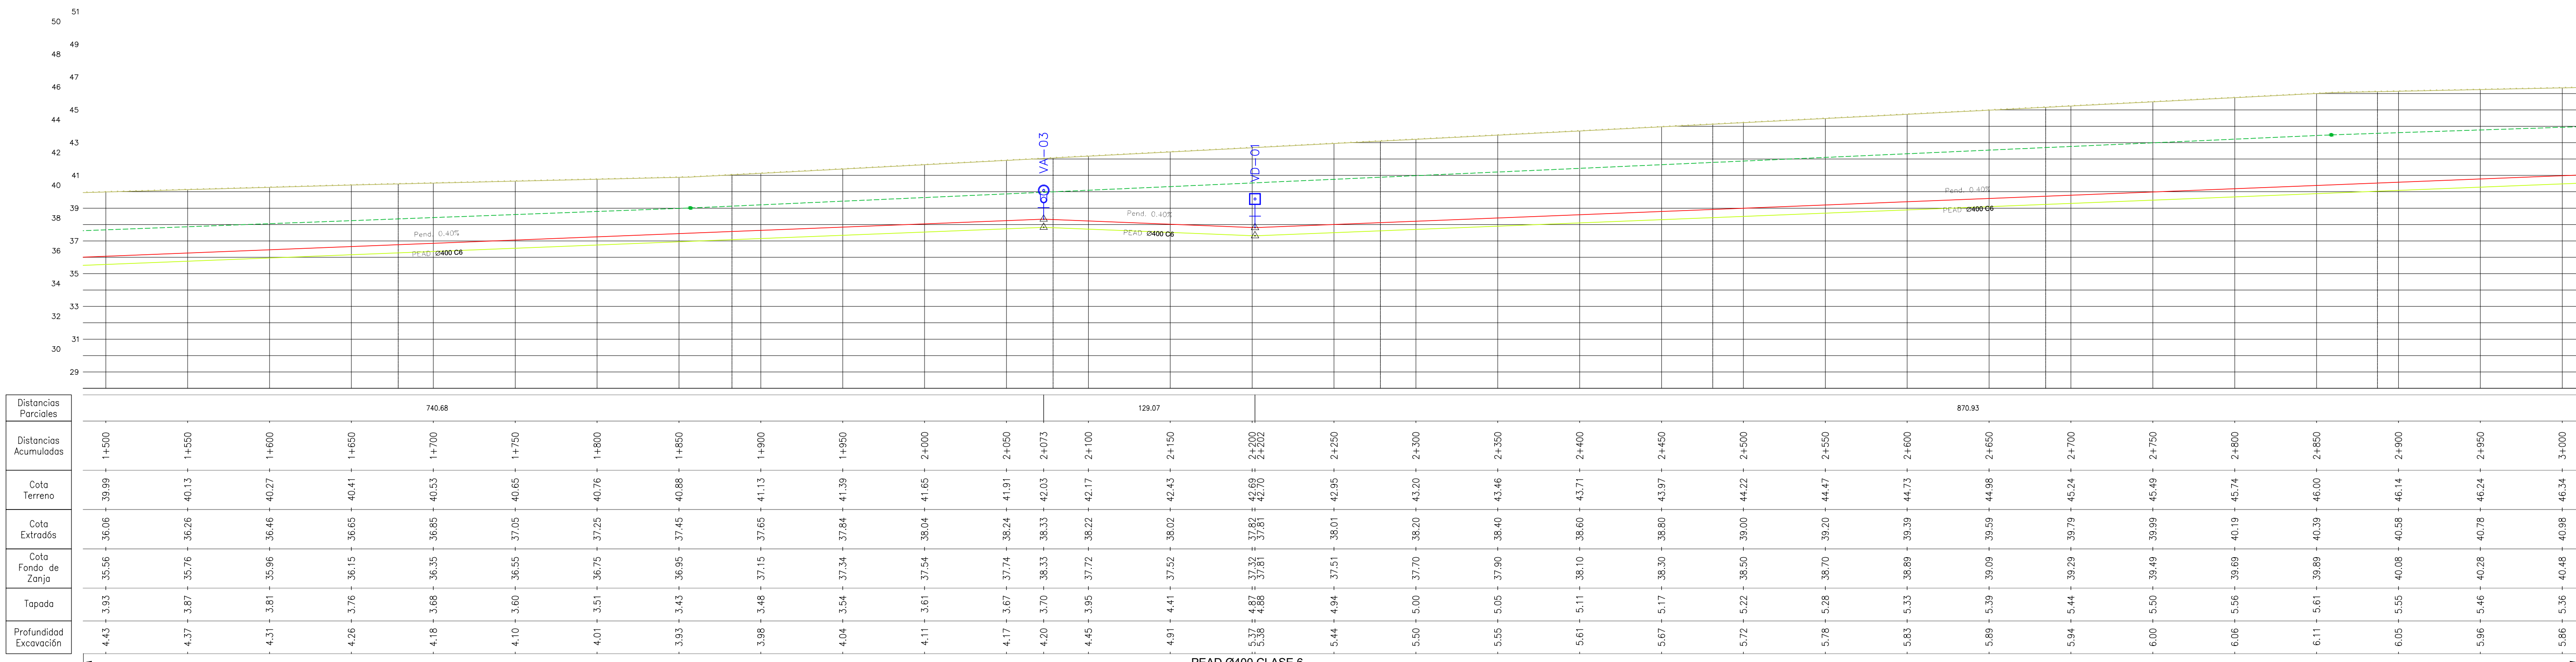


Distancias Parciales	740.68																129.07																870.93	
Distancias Acumuladas	
Cota Terreno	39.99																40.13																40.27																40.41																40.53																40.65																40.76																40.88																40.99																41.13																41.39																41.65																2+000																2+050																2+100																2+150																2+200																2+202	
Cota Extrados	36.06																36.26																36.46																36.65																37.05																37.45																37.65																37.84																38.04																38.24																38.43																38.62																49.83																49.99																50.15																170.63																															

PERFIL LONGITUDINAL Esc. 1:2000

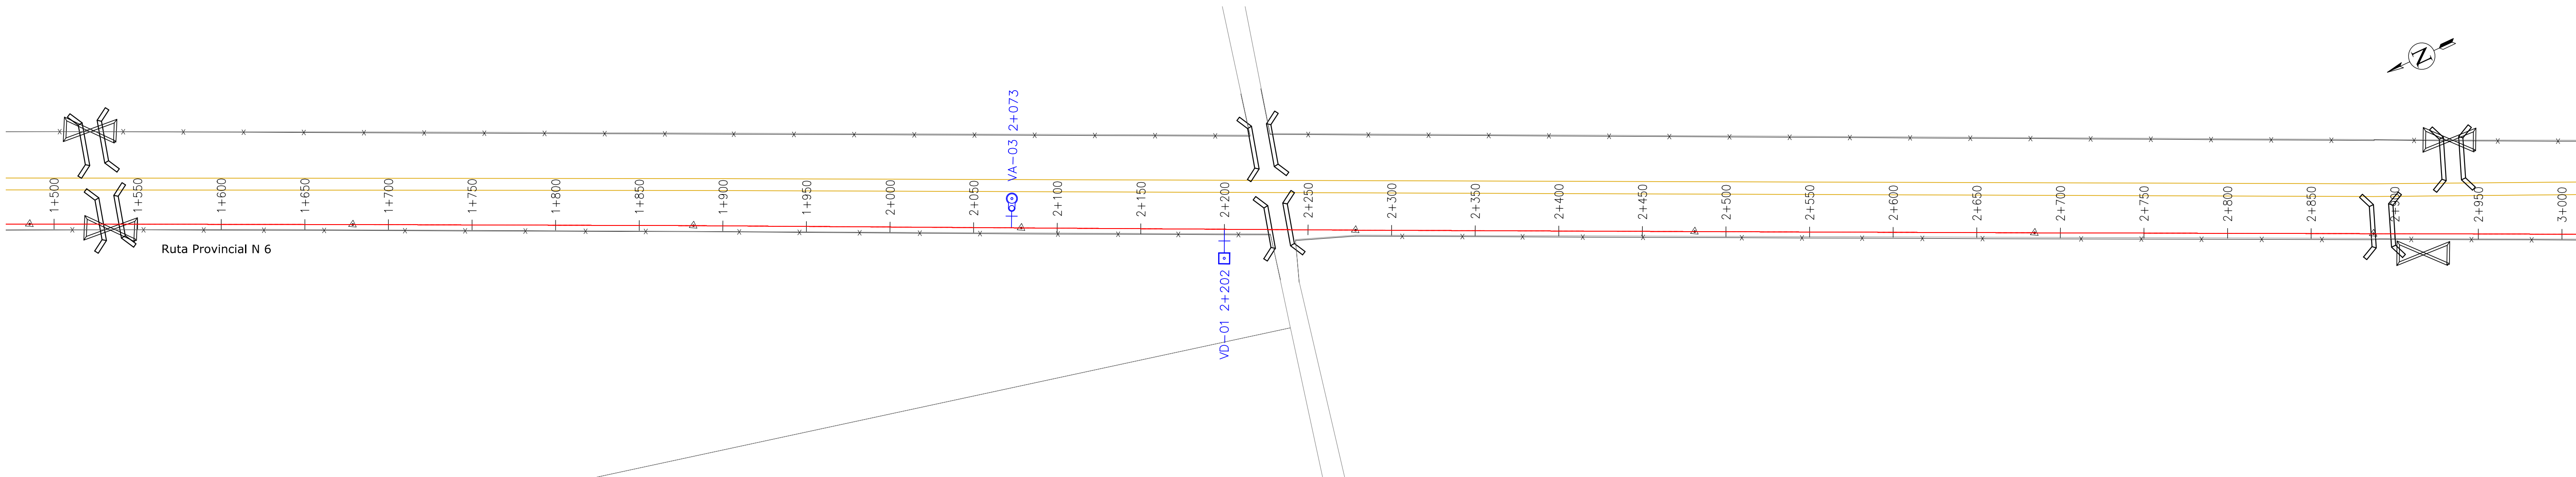

PLANIMETRÍA Esc. 1:2000

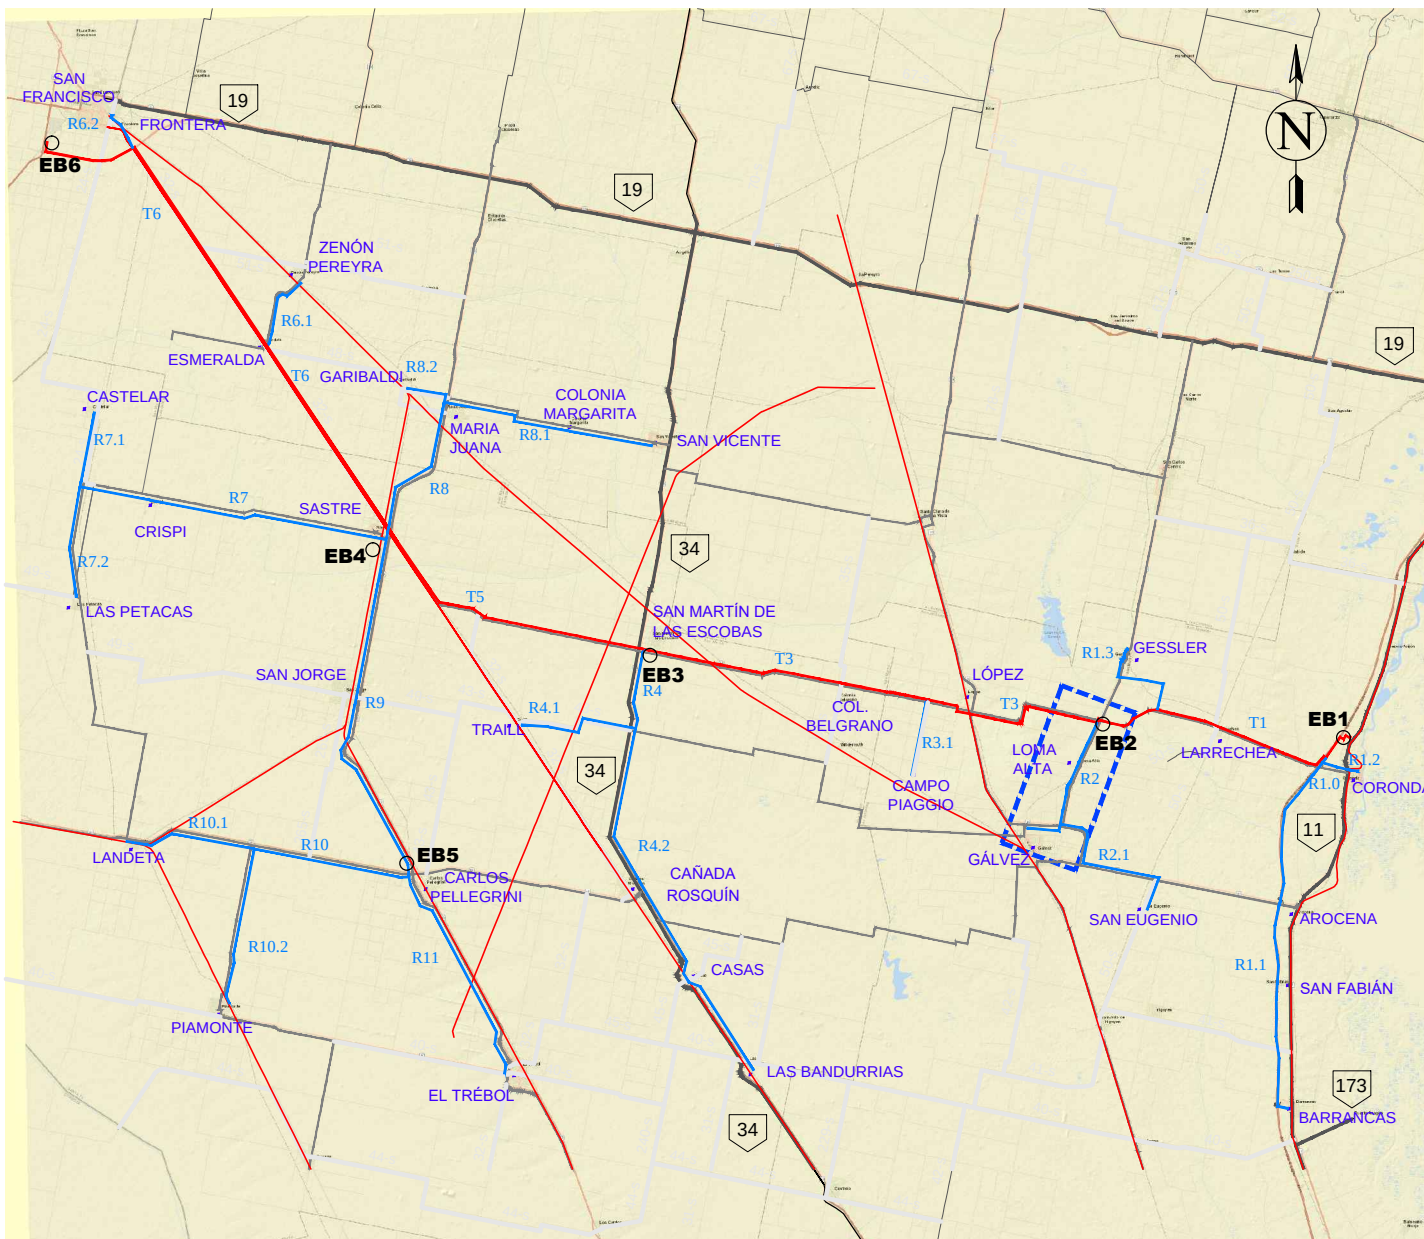

UBICACIÓN GENERAL



UBICACIÓN EN TRAMO R2

REFERENCIAS

PERFIL DE TERRENO

PERFIL EXTRADOS DE CONDUCCIÓN


LÍNEA DE FONDO DE ZANJA

CÁMARA VÁLVULA DE AIRE





CÁMARA VÁLVULA DE DESAGÜE

CÁMARA VÁLVULA SECCIONADORA CON VÁLVULA DE AIRE


CÁMARA VÁLVULA SECCIONADORA CON VÁLVULA DE DESAGÜE

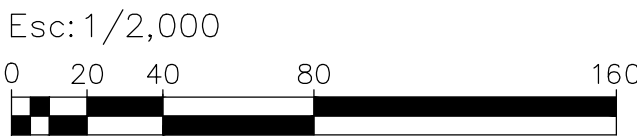


DIRECTOR/ES DE PROYECTO:		COMISIÓN INTERPROVINCIAL SANTA FE - CÓRDOBA	
PROYECTO:		ACUEDUCTO INTERPROVINCIAL SANTA FE - CÓRDOBA	
DIBUJÓ:		ETAPA I: CORONDA - SAN FRANCISCO	
APROBÓ:		PROYECTO LICITATORIO	
ANTECEDENTES:		PLANIALTIMETRÍA	
FECHA:		TRAMO R2 - PROGRESIVA 1+500 A 3+000	
ENERO 2025		ESCALA:	
		s/PLANO	
		REFERENCIAL:	
		PLANO N°:	
		PA - R2- 02	

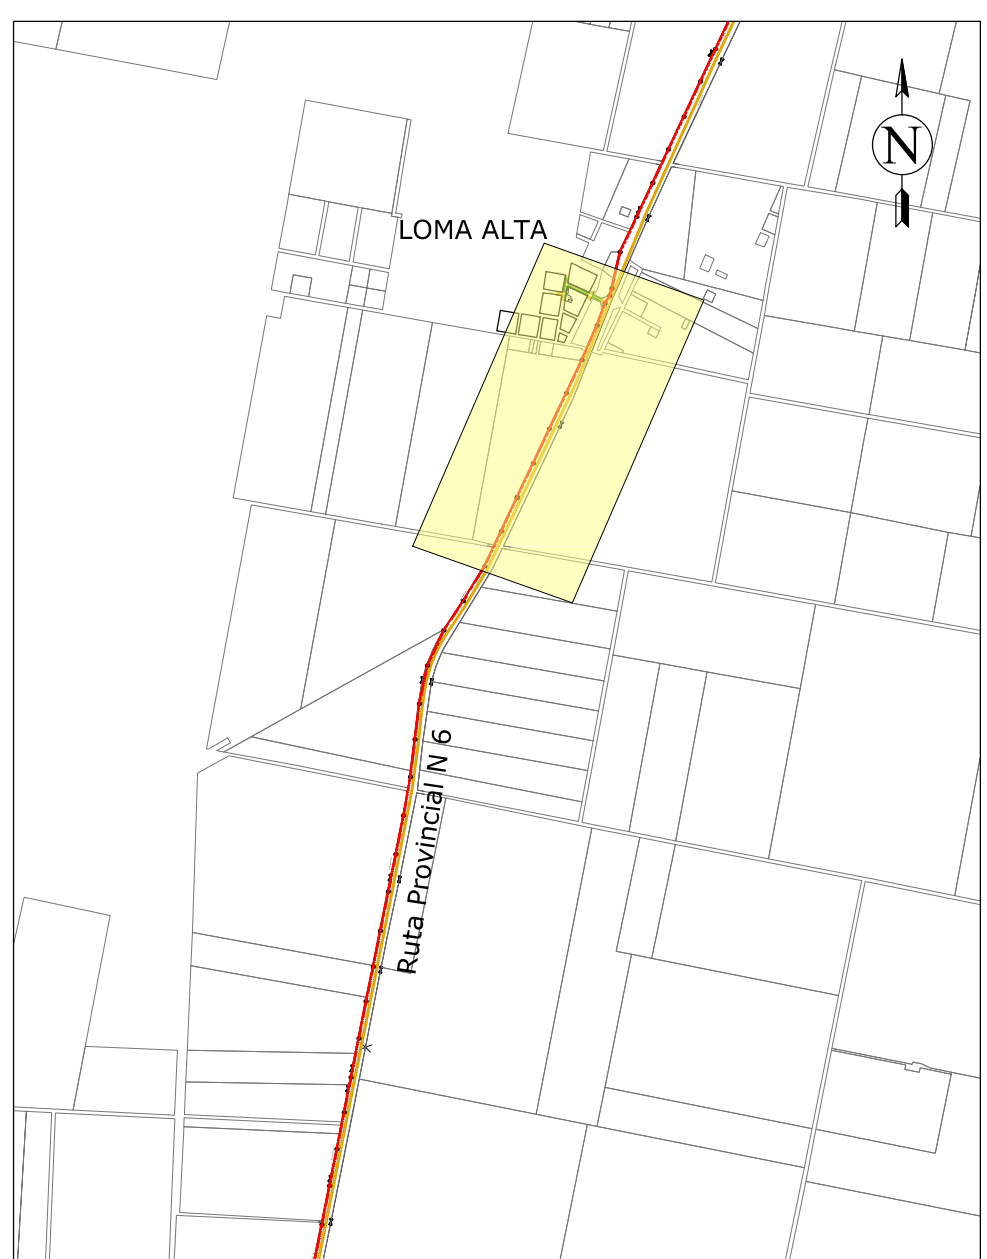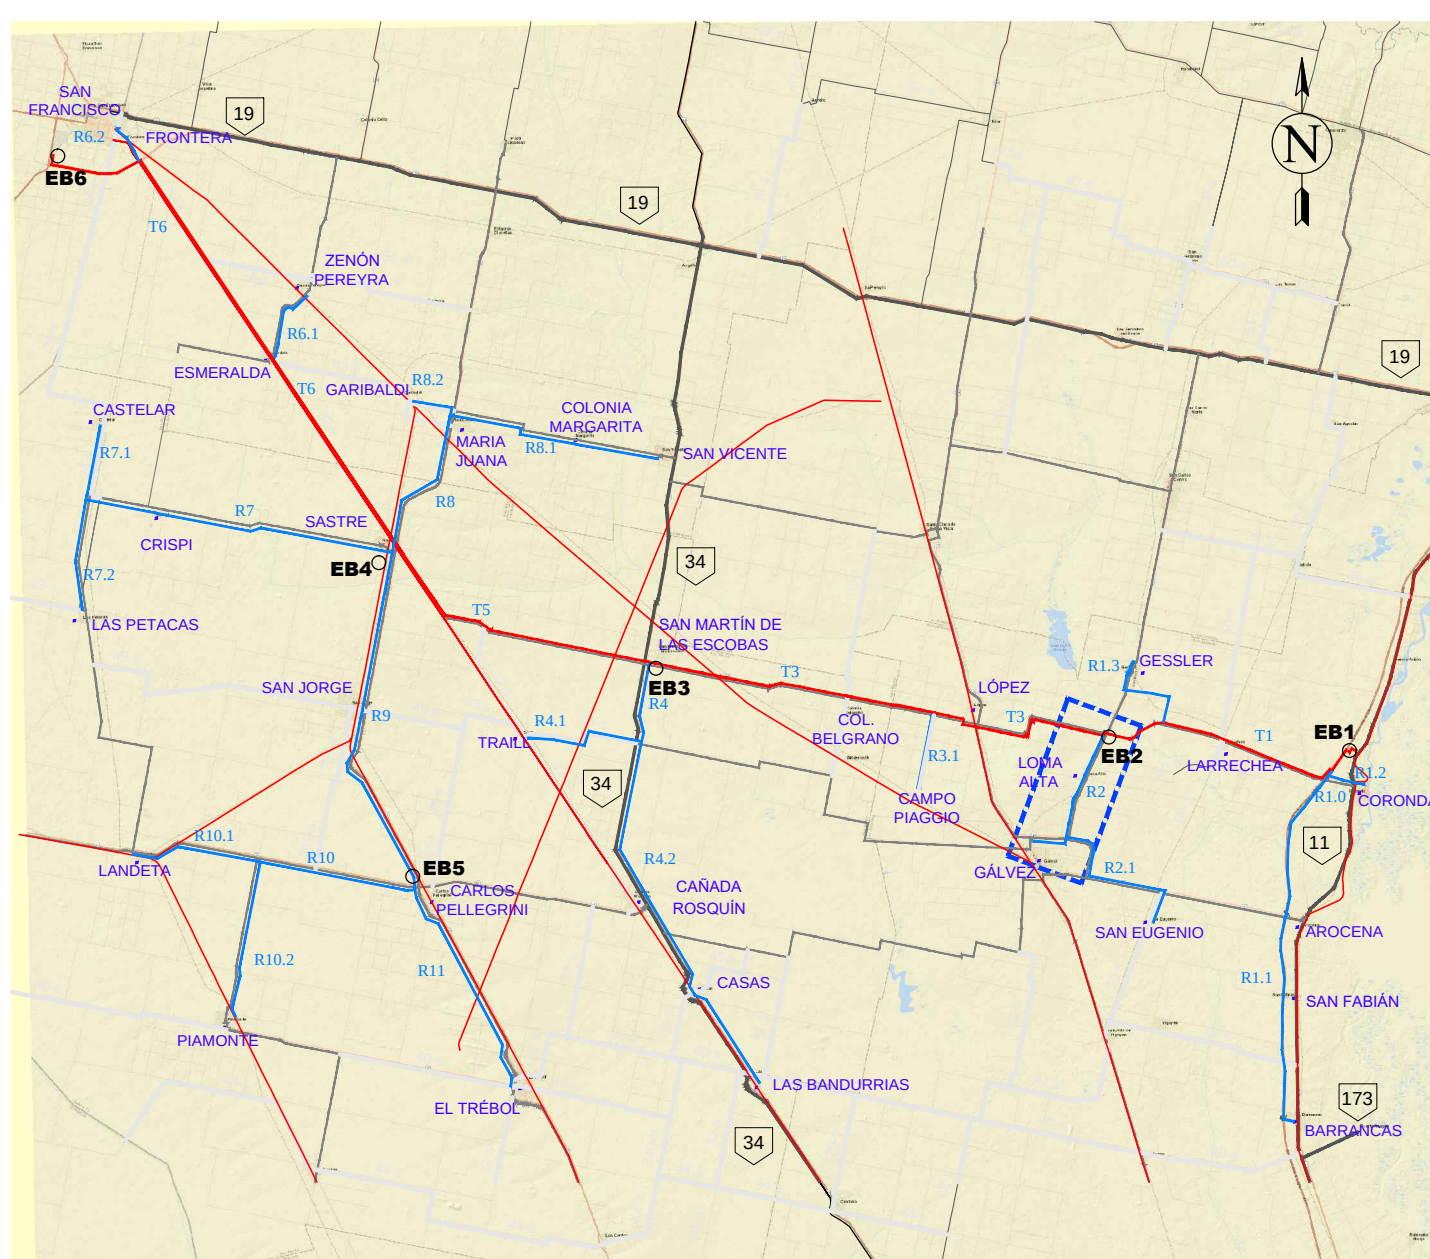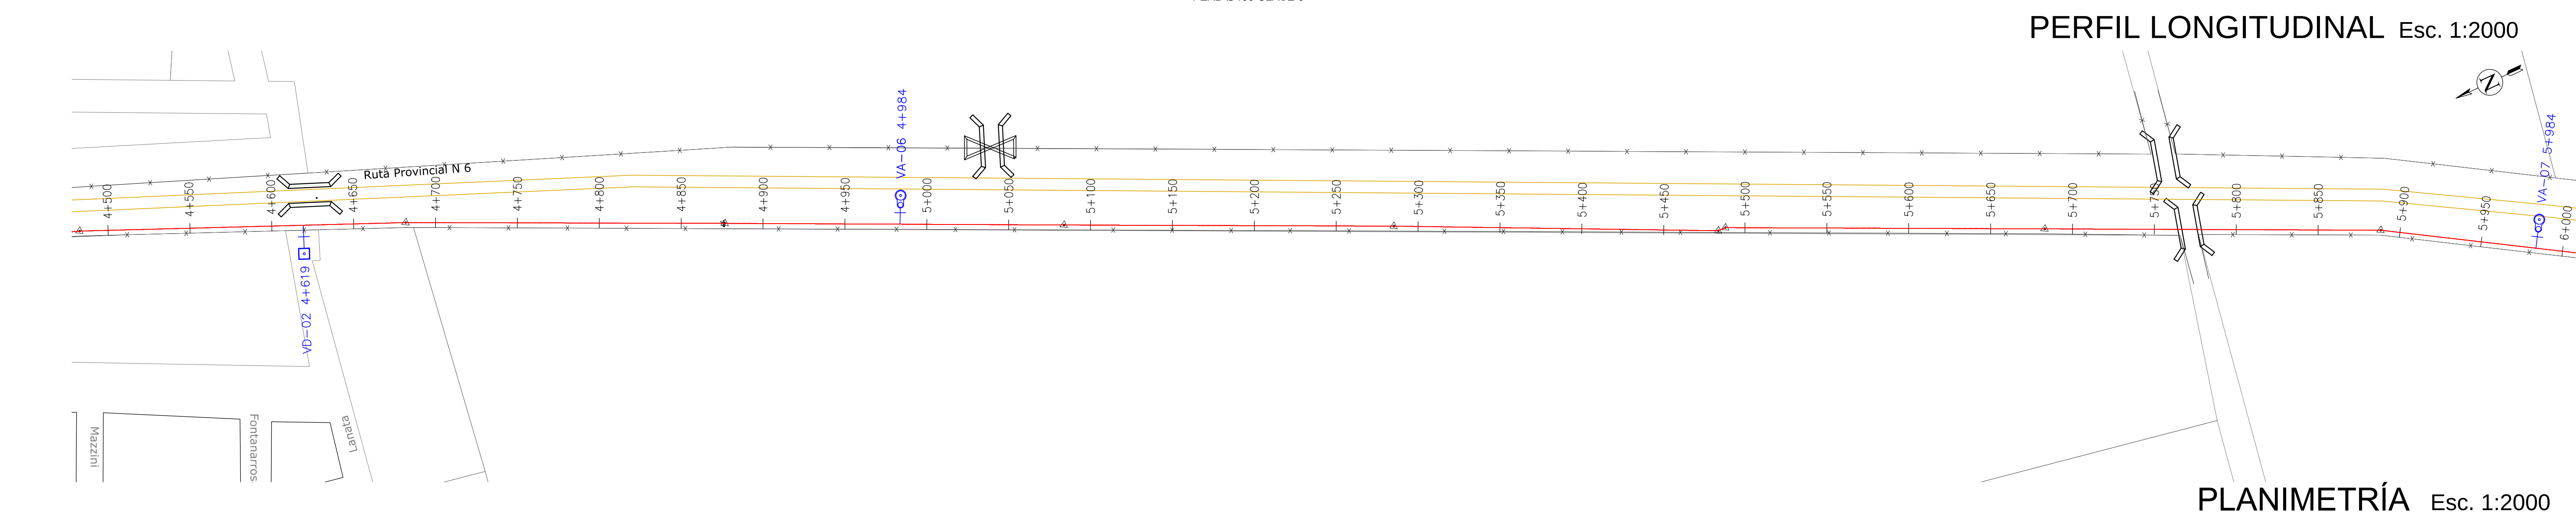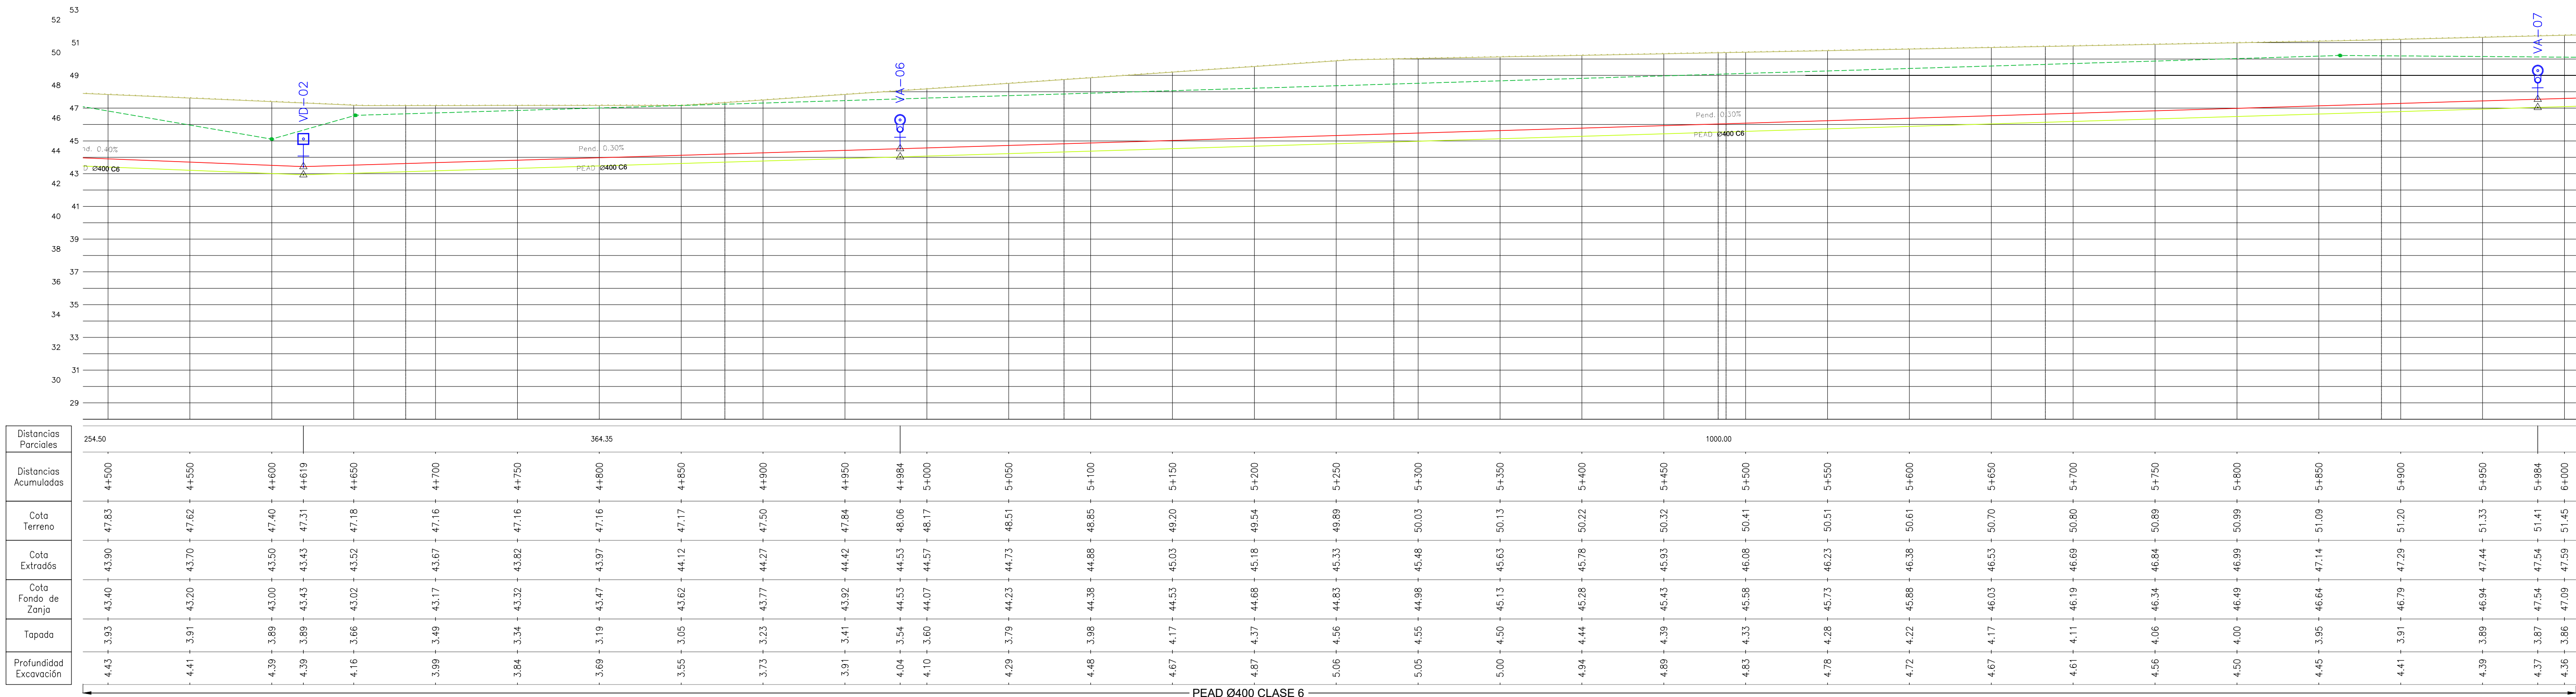



- REFERENCIAS
- PERFIL DE TERRENO
 - PERFIL EXTRADOS DE CONDUCCIÓN
 - LÍNEA DE FONDO DE ZANJA
 - CÁMARA VÁLVULA DE AIRE
 - CÁMARA VÁLVULA DE DESAGÜE
 - CÁMARA VÁLVULA SECCIONADORA CON VÁLVULA DE AIRE
 - CÁMARA VÁLVULA SECCIONADORA CON VÁLVULA DE DESAGÜE

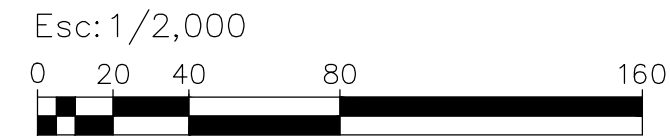


DIRECTOR/ES DE PROYECTO:	COMISIÓN INTERPROVINCIAL SANTA FE - CÓRDOBA		
PROYECTO:	ACUEDUCTO INTERPROVINCIAL SANTA FE - CÓRDOBA		
DIBUJÓ:	ETAPA I: CORONDA - SAN FRANCISCO		
APROBÓ:	PROYECTO LICITATORIO		
ANTECEDENTES:	PLANALTIMETRÍA		
FECHA:	ESCALA:	REFERENCIA:	PLANO N°:
ENERO 2025	s/PLANO		PA - R2- 04

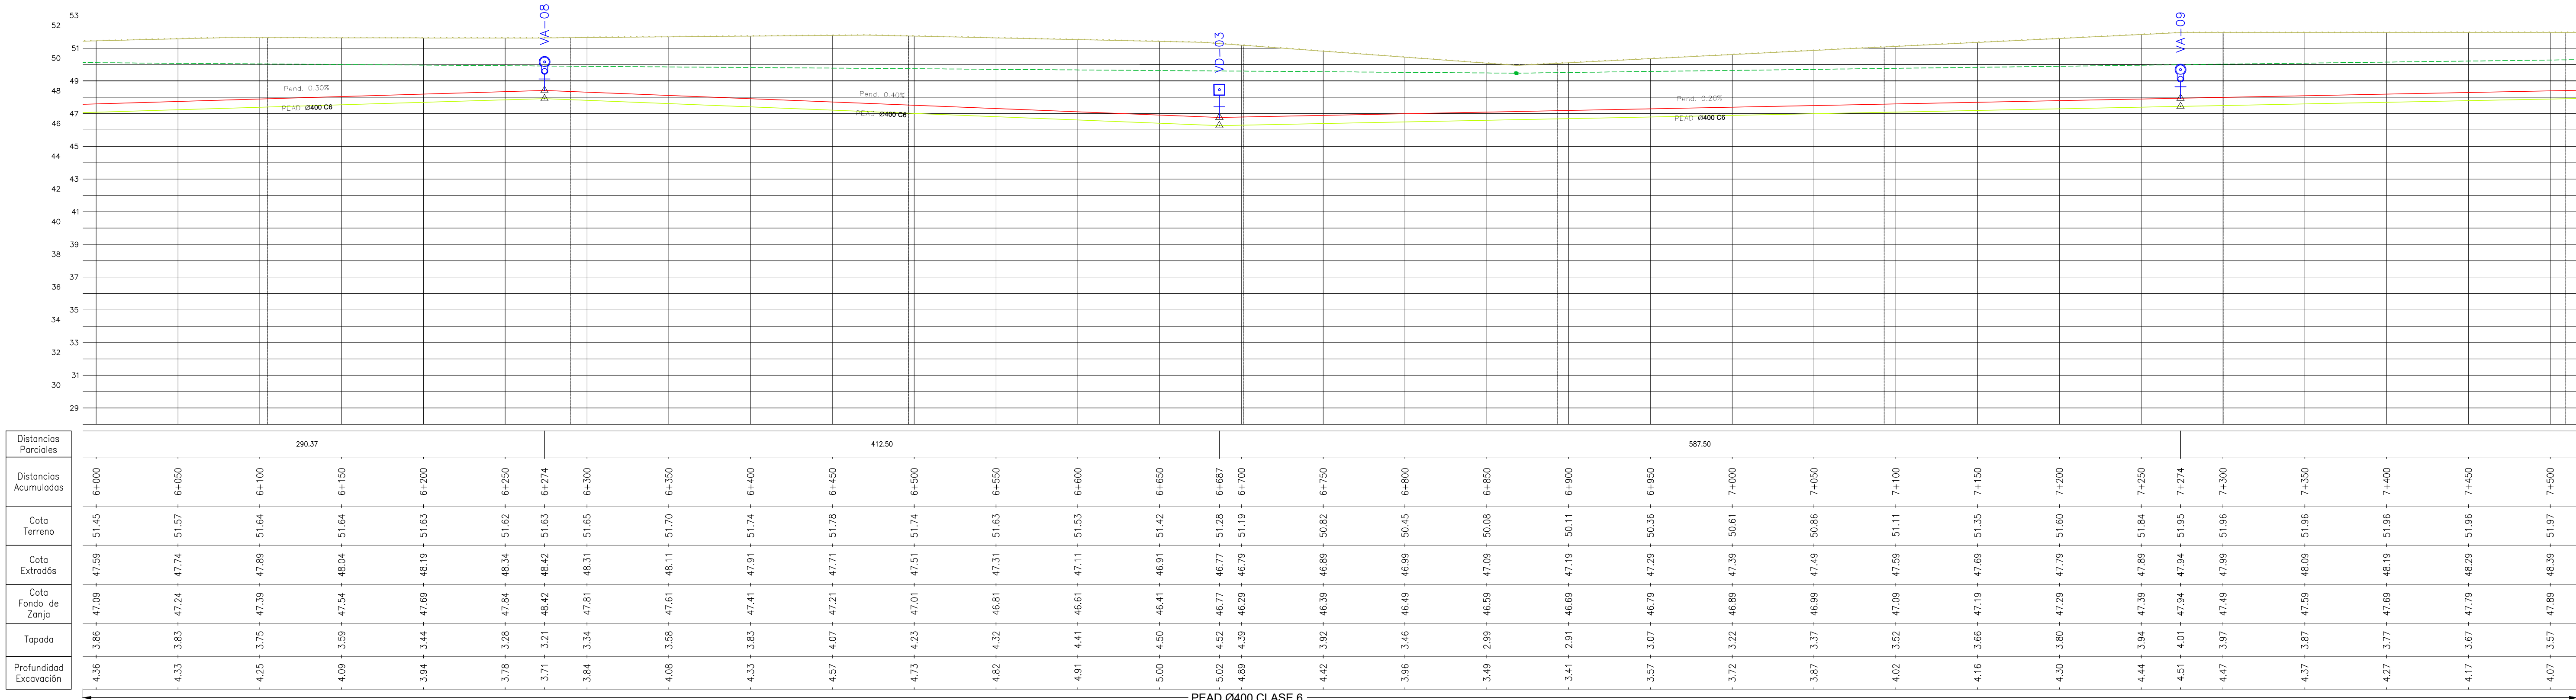


Distancias Parciales	290.37										412.50										587.50	
Distancias Acumulados	6+000										6+050										6+100										6+150										6+200										6+250										6+274										6+300										6+350										6+400										6+450										6+500										6+550										6+600										6+650										6+687										6+700										6+750										6+800										6+850										6+900										6+950										7+000										7+050										7+100										7+150										7+200										7+250										7+274										7+300										7+350										7+400										7+450										7+500	
Cota Terreno	51.45										51.57										51.64										51.64										51.63										51.62										51.63										51.65										51.70										51.74										51.78										51.74										51.63										51.53										51.42										51.36										51.28										51.19										51.11										51.06										50.96										50.86										50.76										50.61										50.51										50.41										50.36										50.26										50.16										50.06										50.01										50.01										

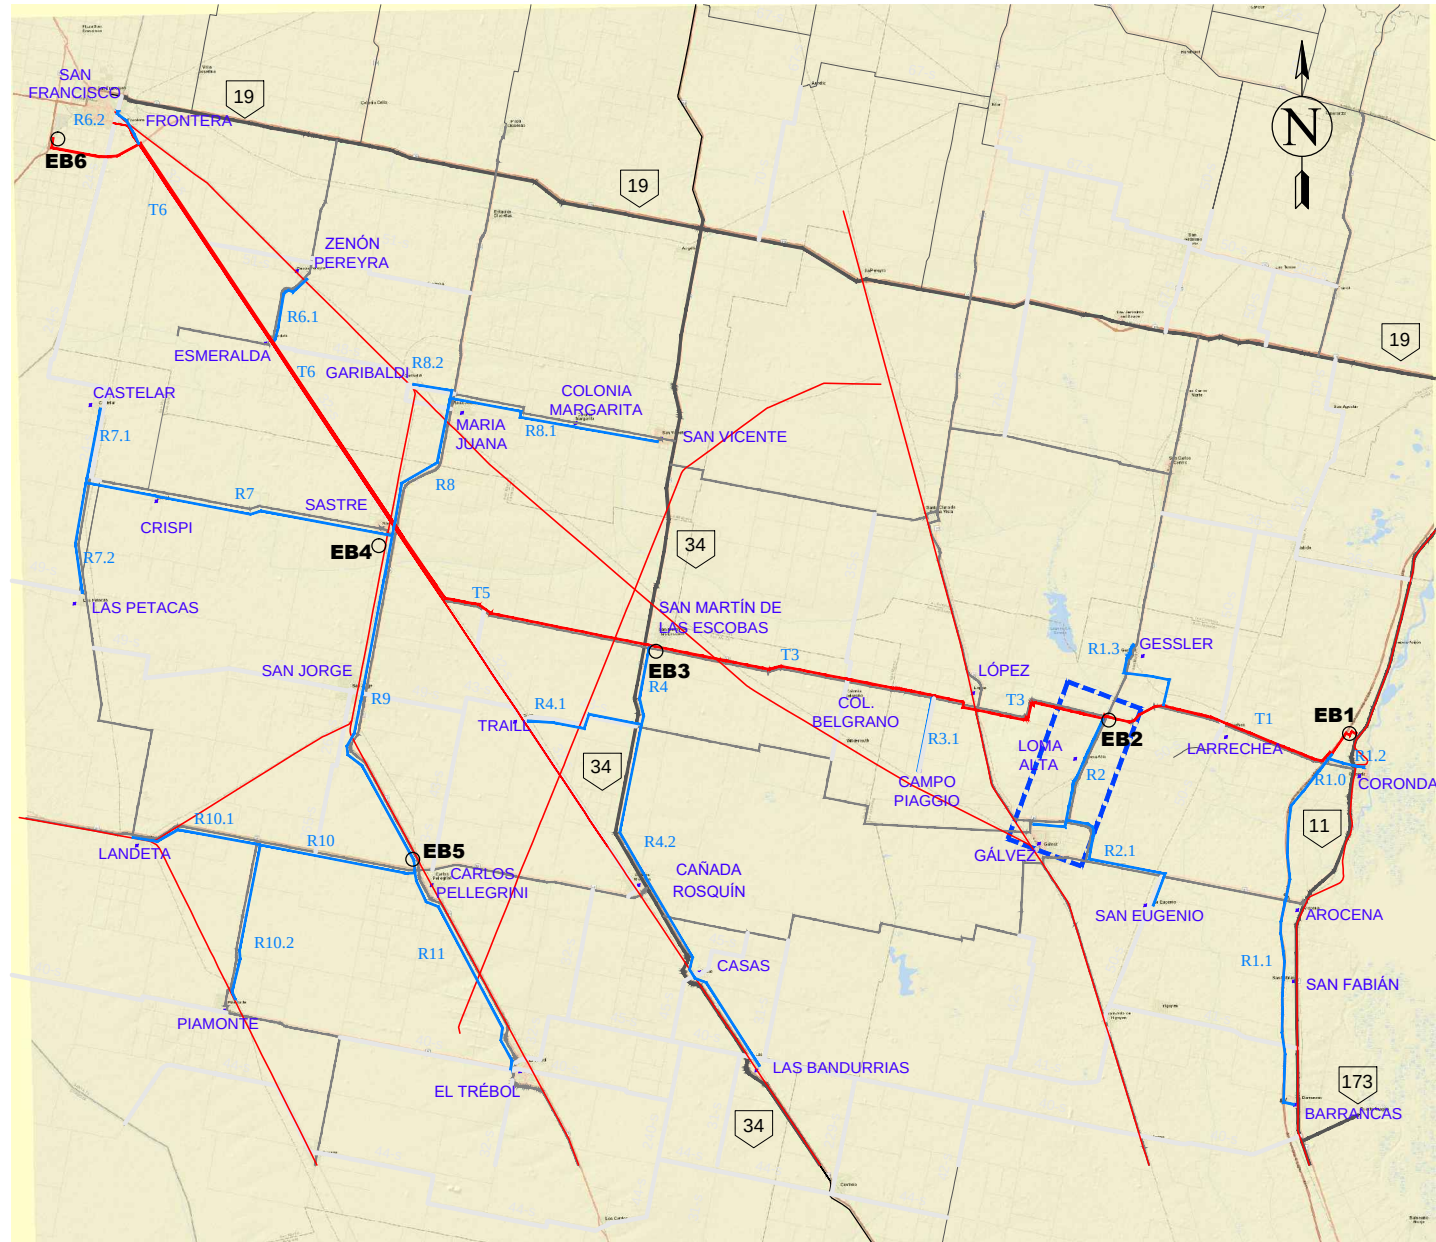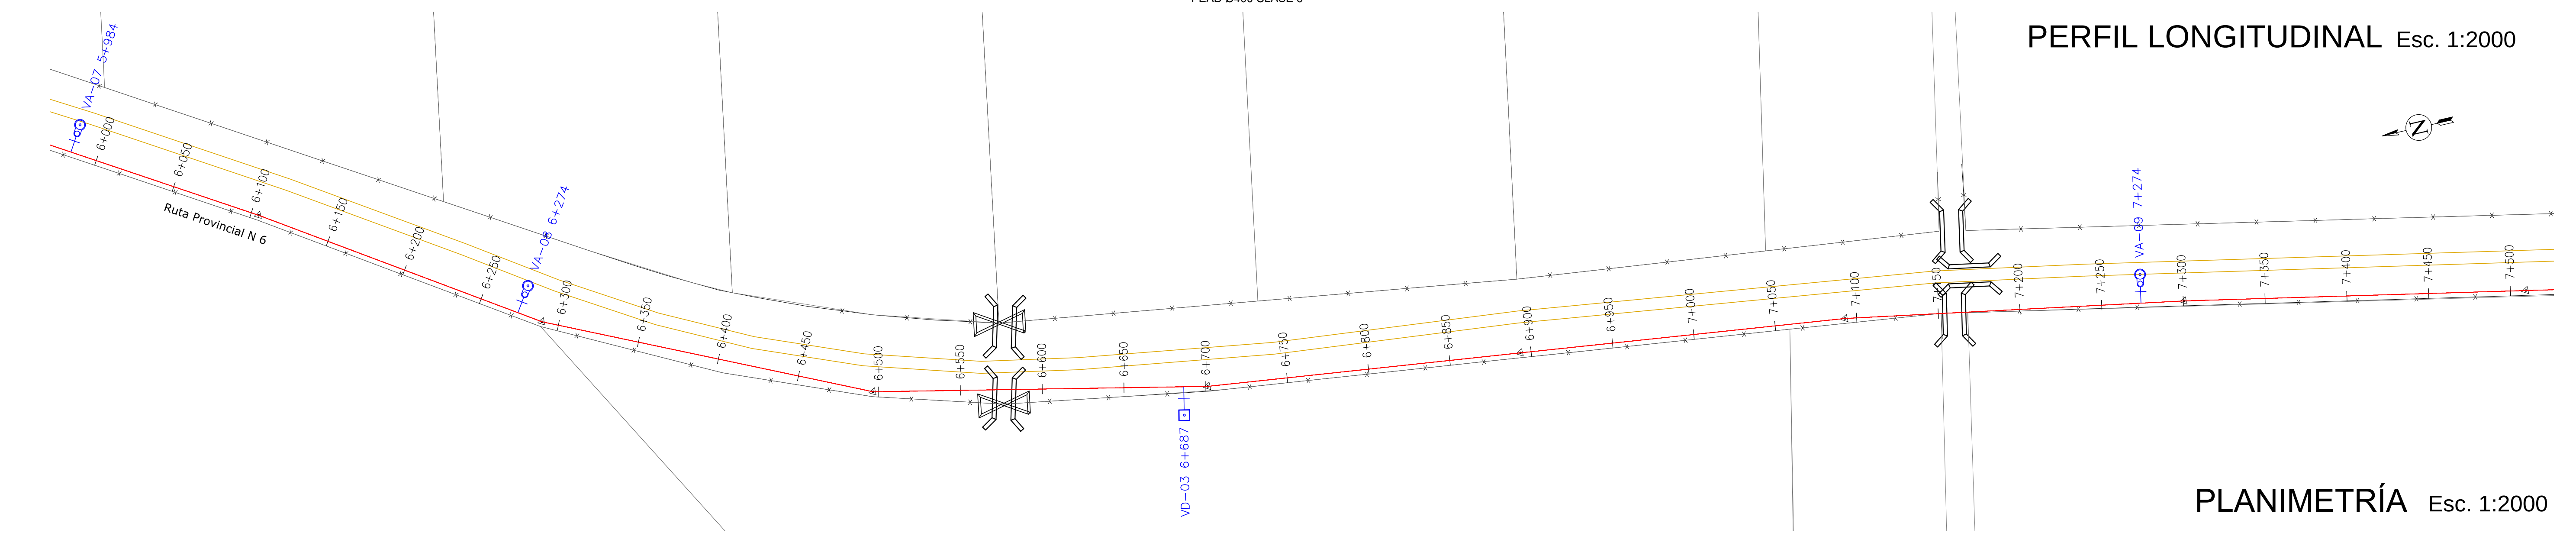

REFERENCIAS	
	PERFIL DE TERRENO
	PERFIL EXTRADOS DE CONDUCCIÓN
	LÍNEA DE FONDO DE ZANJA
	CÁMARA VÁLVULA DE AIRE
	CÁMARA VÁLVULA DE DESAGÜE
	CÁMARA VÁLVULA SECCIONADORA CON VÁLVULA DE AIRE
	CÁMARA VÁLVULA SECCIONADORA CON VÁLVULA DE DESAGÜE

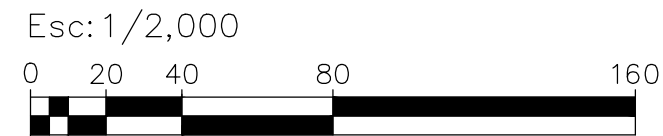


DIRECTOR/ES DE PROYECTO:		COMISIÓN INTERPROVINCIAL SANTA FE - CÓRDOBA	
PROYECTO:		ACUEDUCTO INTERPROVINCIAL SANTA FE - CÓRDOBA	
DIBUJÓ:		ETAPA I: CORONDA - SAN FRANCISCO	
APROBÓ:		PROYECTO LICITATORIO	
ANTECEDENTES:		PLANIALTIMETRÍA	
FECHA:		TRAMO R2 - PROGRESIVA 6+000 A 7+500	
ENERO 2025		ESCALA:	
		s/PLANO	
		REFERENCIAL:	
		PA - R2- 05	

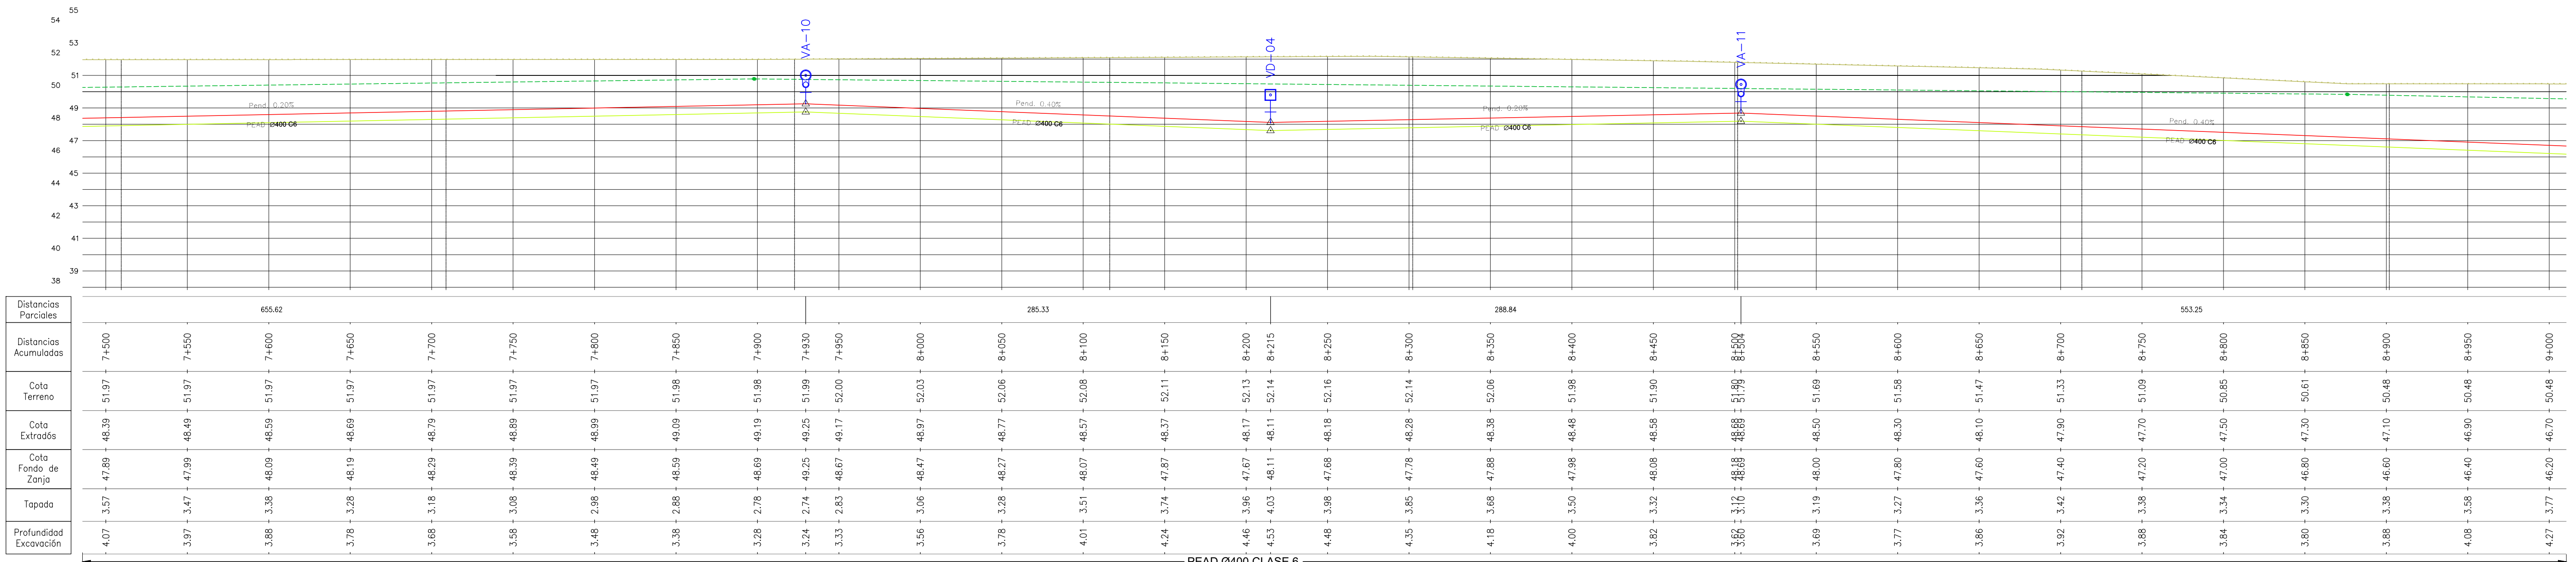


Distancias Parciales	655.62																285.33																288.84																553.25															
Distancias Acumuladas	7+500	7+550	7+600	7+650	7+700	7+750	7+800	7+850	7+900	7+930	7+950	8+000	8+050	8+100	8+150	8+200	8+215	8+250	8+300	8+350	8+400	8+450	8+500	8+550	8+600	8+650	8+700	8+750	8+800	8+850	8+900	8+950	9+000																															
Cota Terreno	47.89	48.49	48.59	48.69	48.79	48.89	48.99	49.09	49.19	49.25	49.28	49.37	49.47	49.57	49.67	49.77	49.81	49.88	49.98	50.08	50.18	50.28	50.38	50.48	50.58	50.68	50.78	50.88	50.98	51.08	51.18	51.28	51.38																															
Cota Extradós	48.39	48.49	48.59	48.69	48.79	48.89	48.99	49.09	49.19	49.25	49.28	49.37	49.47	49.57	49.67	49.77	49.81	49.88	49.98	50.08	50.18	50.28	50.38	50.48	50.58	50.68	50.78	50.88	50.98	51.08	51.18	51.28	51.38																															
Cota Fondo de Zanja	47.89	47.99	48.09	48.19	48.29	48.39	48.49	48.59	48.69	48.74	48.78	48.87	48.97	49.07	49.17	49.27	49.30	49.38	49.48	49.58	49.68	49.78	49.88	49.98	50.08	50.18	50.28	50.38	50.48	50.58	50.68	50.78	50.88																															
Tapada	3.57	3.47	3.38	3.28	3.18	3.08	2.98	2.88	2.78	2.74	2.78	2.87	2.97	3.07	3.17	3.27	3.30	3.38	3.48	3.58	3.68	3.78	3.88	3.98	4.08	4.18	4.28	4.38	4.48	4.58	4.68	4.78	4.88																															
Profundidad Excavación	4.07	3.97	3.88	3.78	3.68	3.58	3.48	3.38	3.28	3.24	3.28	3.37	3.47	3.57	3.67	3.77	3.80	3.88	3.98	4.08	4.18	4.28	4.38	4.48	4.58	4.68	4.78	4.88	4.98	5.08	5.18	5.28	5.38																															


PERFIL LONGITUDINAL Esc. 1:2000

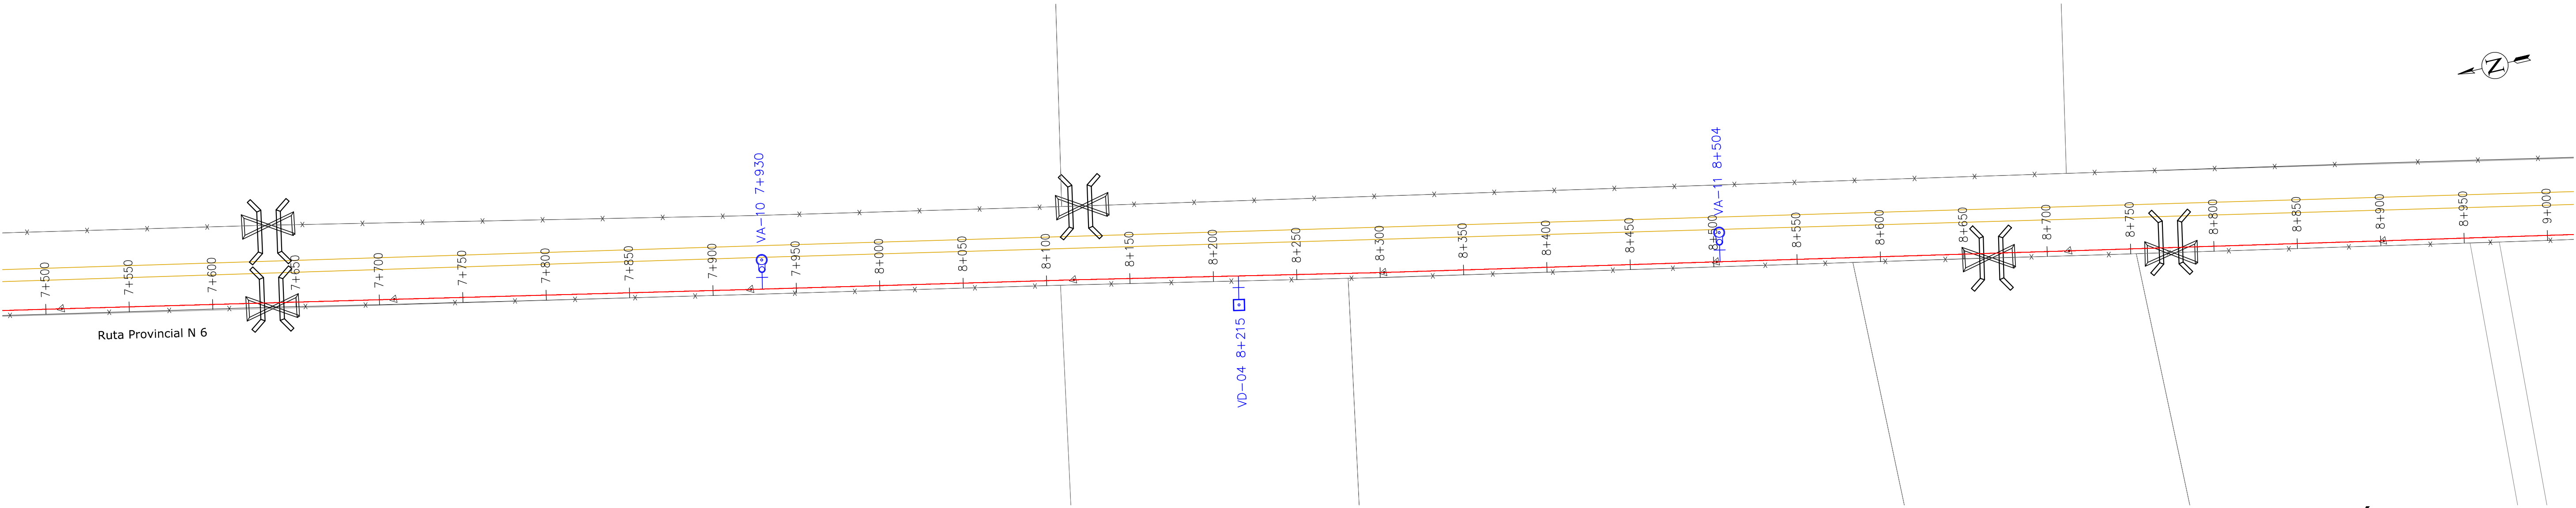

PLANIMETRÍA Esc. 1:2000

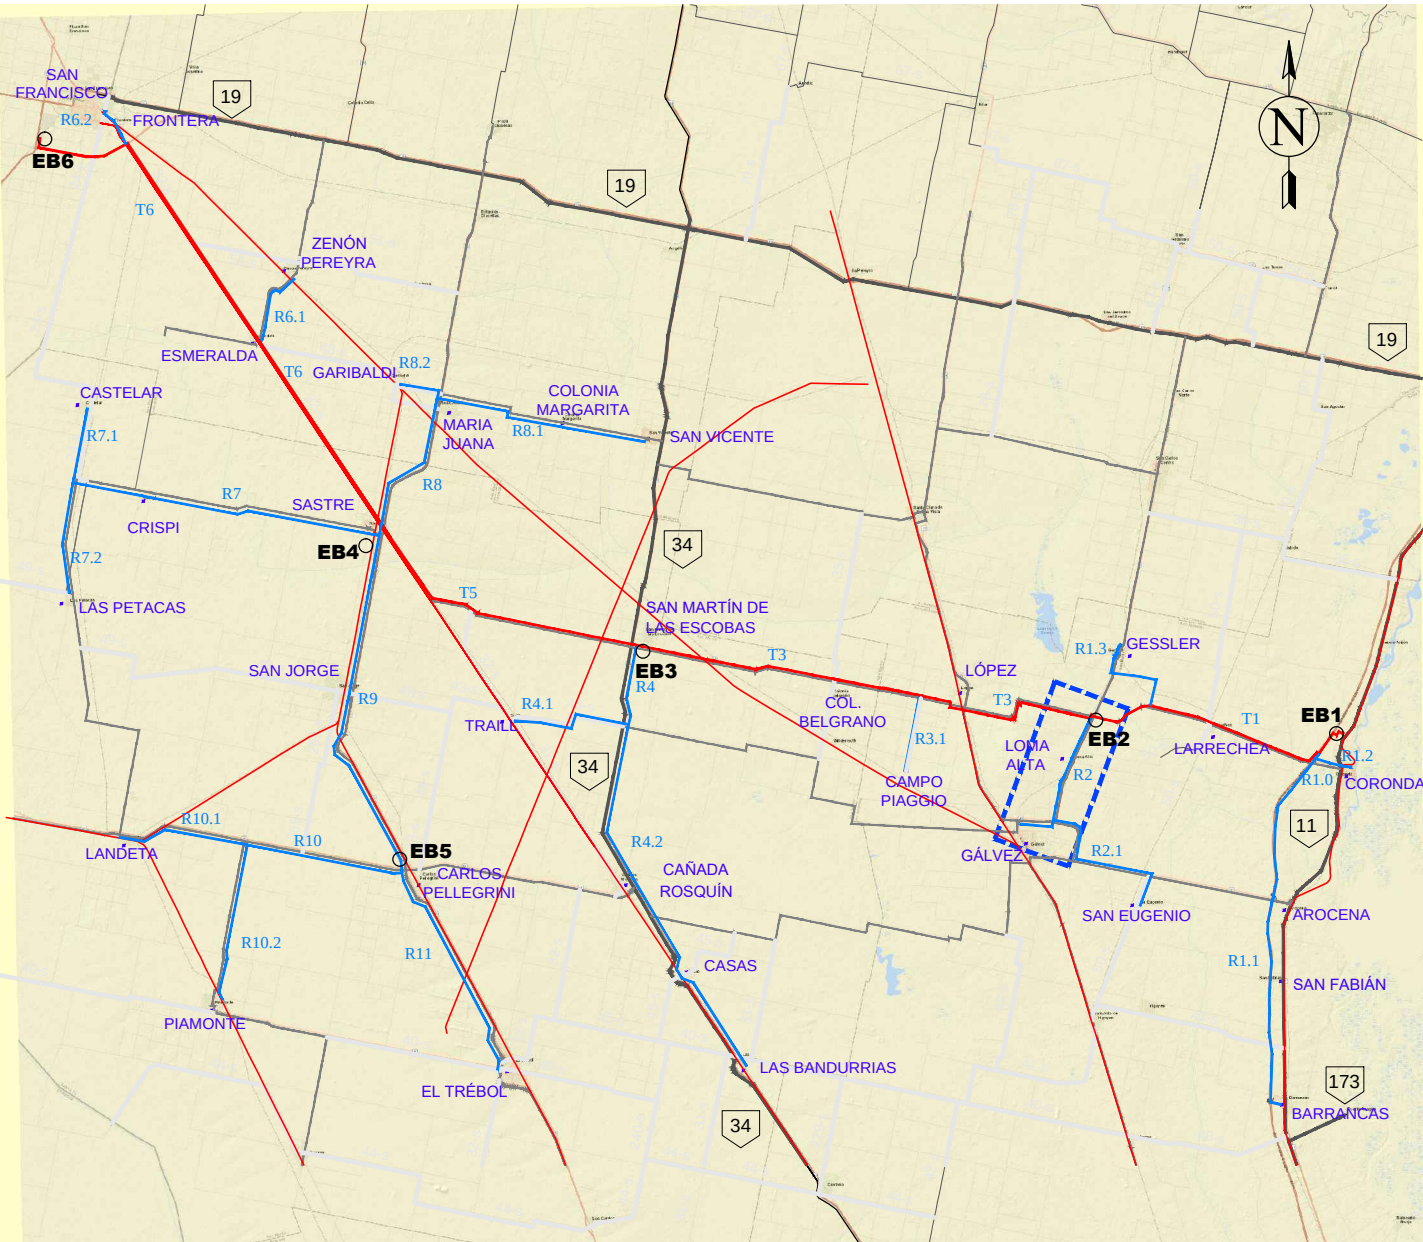

UBICACIÓN GENERAL

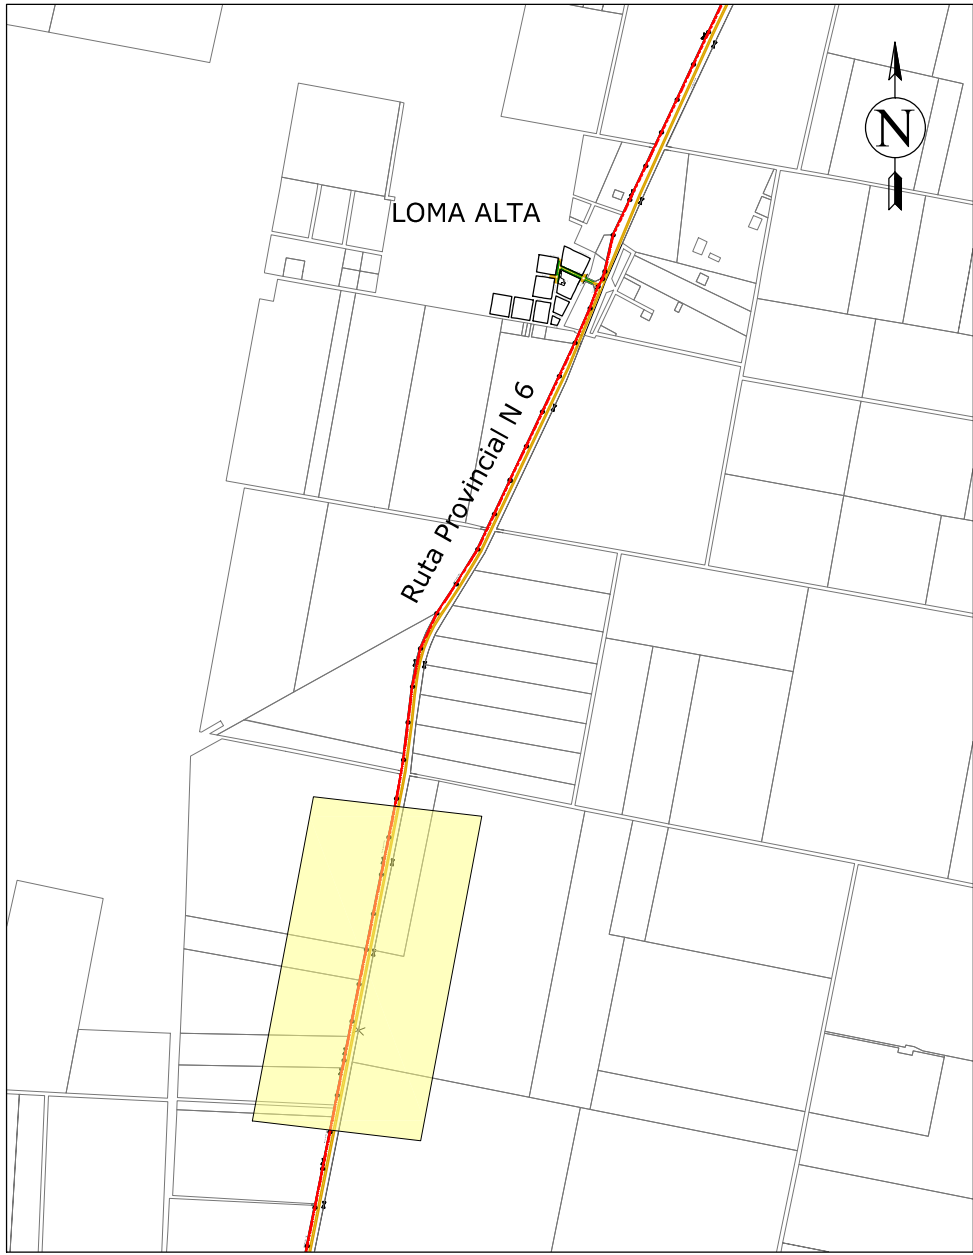

UBICACIÓN EN TRAMO R2

REFERENCIAS

PERFIL DE TERRENO

PERFIL EXTRADÓS DE CONDUCCIÓN


LÍNEA DE FONDO DE ZANJA

CÁMARA VÁLVULA DE AIRE


CÁMARA VÁLVULA DE DESAGÜE

CÁMARA VÁLVULA SECCIONADORA CON VÁLVULA DE AIRE


CÁMARA VÁLVULA SECCIONADORA CON VÁLVULA DE DESAGÜE

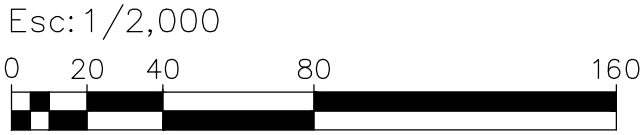


DIRECTOR/ES DE PROYECTO:	COMISIÓN INTERPROVINCIAL SANTA FE - CÓRDOBA		
PROYECTO:	ACUEDUCTO INTERPROVINCIAL SANTA FE - CÓRDOBA		
DIBUJÓ:	ETAPA I: CORONDA - SAN FRANCISCO		
APROBÓ:	PROYECTO LICITATORIO		
ANTECEDENTES:	PLANIALTIMETRÍA		
FECHA:	ENERO 2025	ESCALA:	s/PLANO
REFERENCIAL:	TRAMO R2 - PROGRESIVA 7+500 A 9+000		
PLANO N°:	PA - R2- 06		

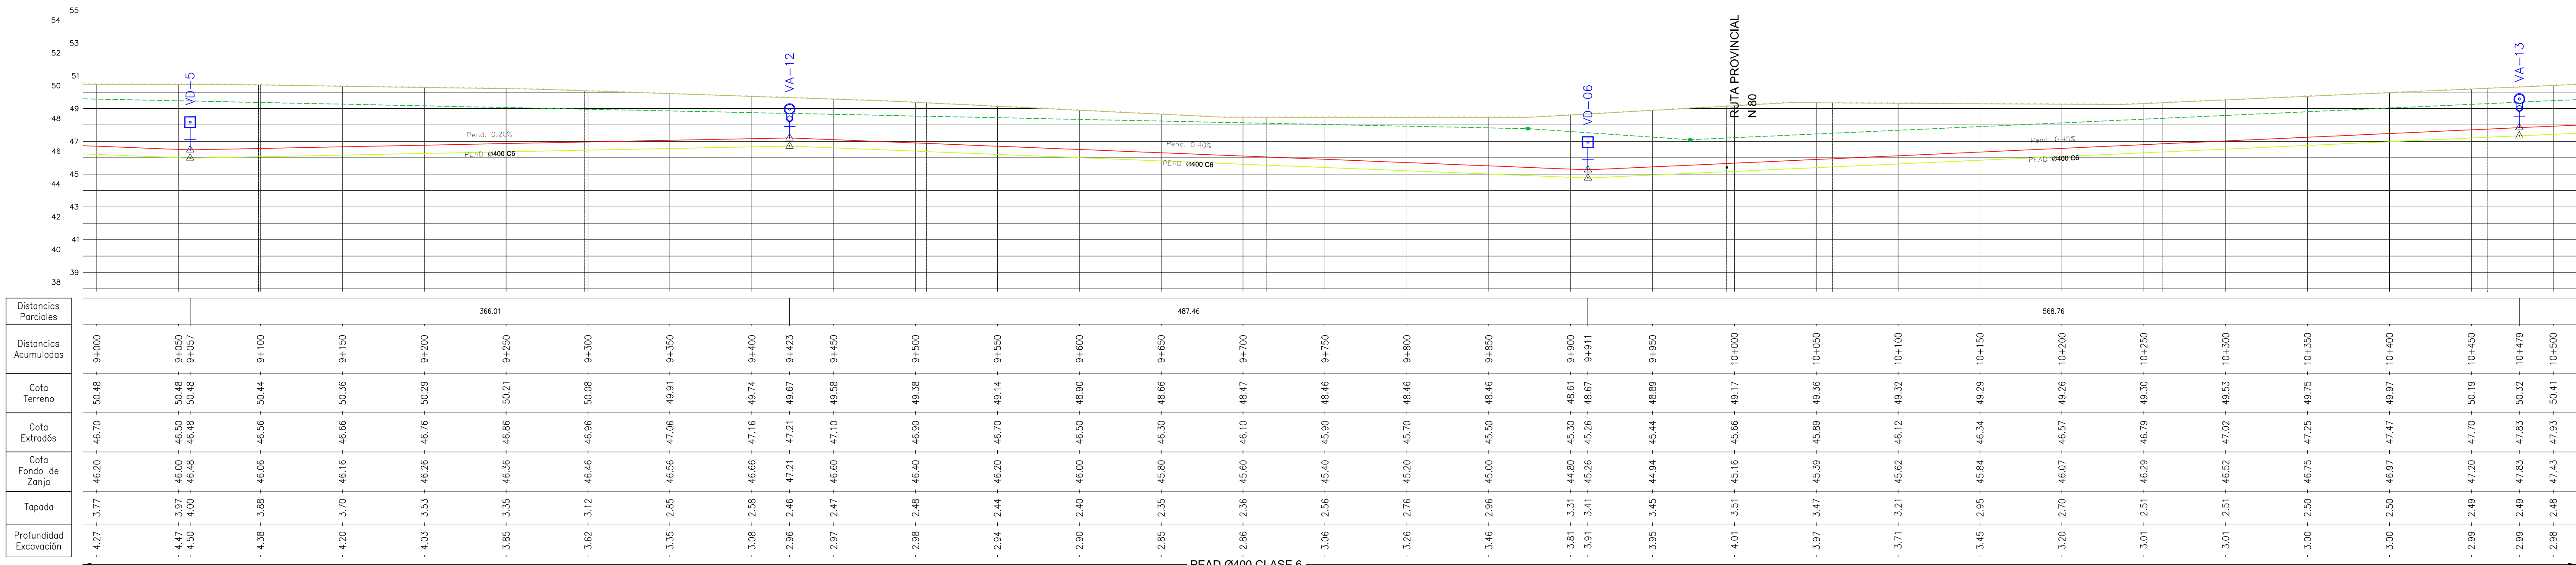


PERFIL LONGITUDINAL Esc. 1:2000

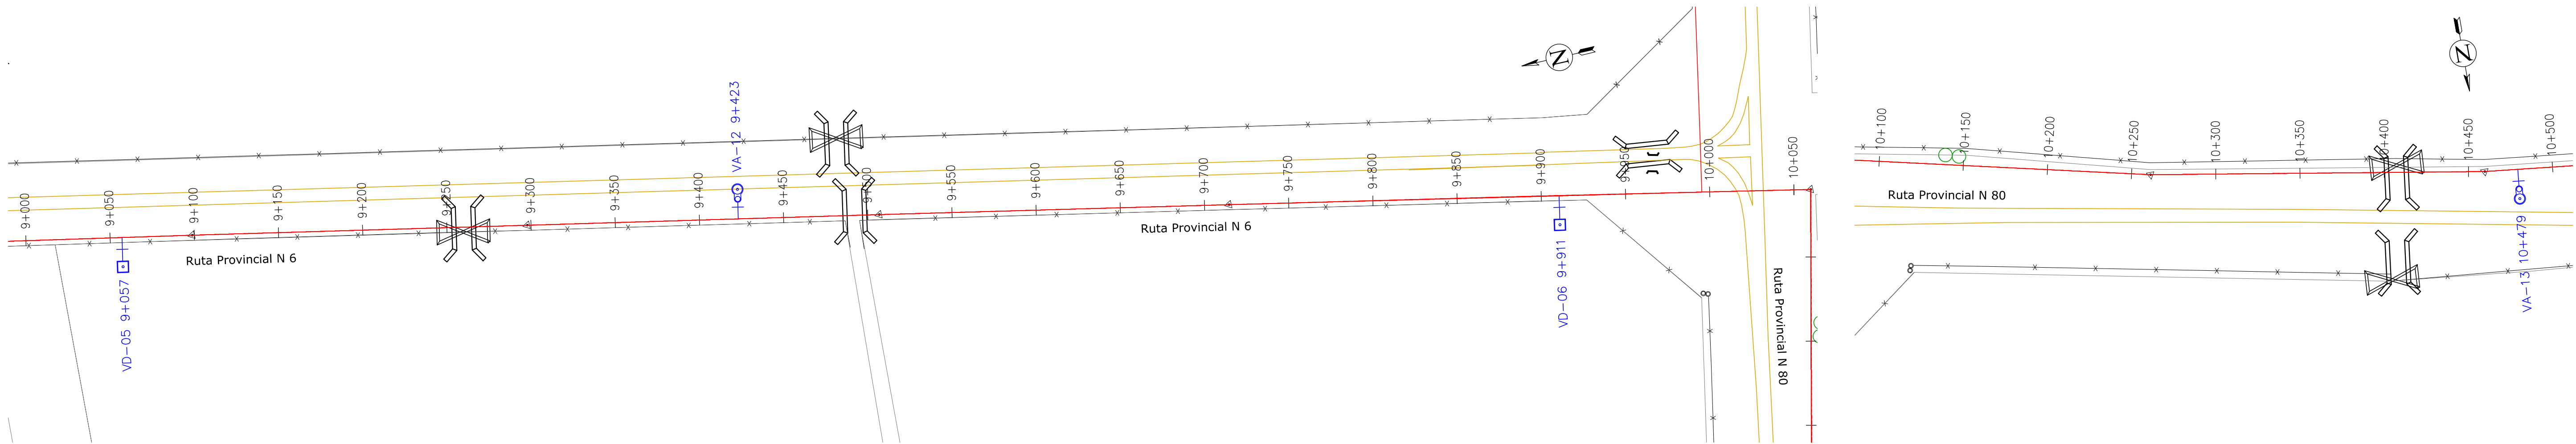

PLANIMETRÍA Esc. 1:2000

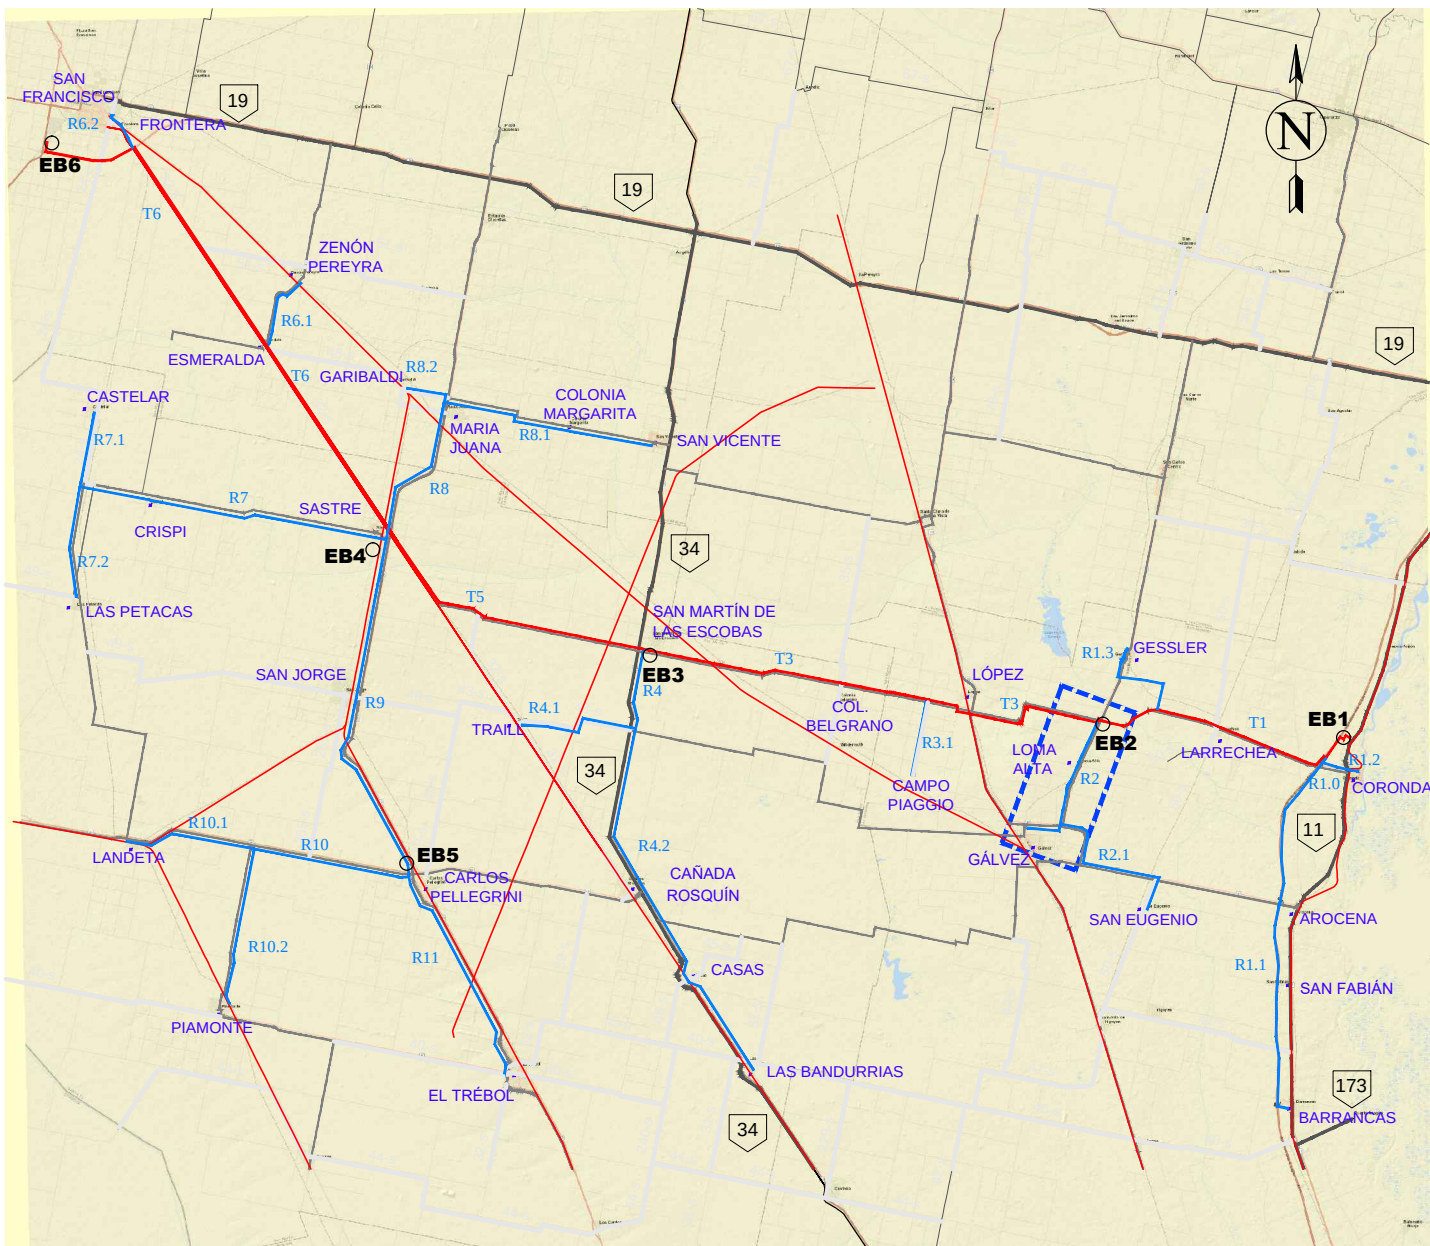

UBICACIÓN GENERAL

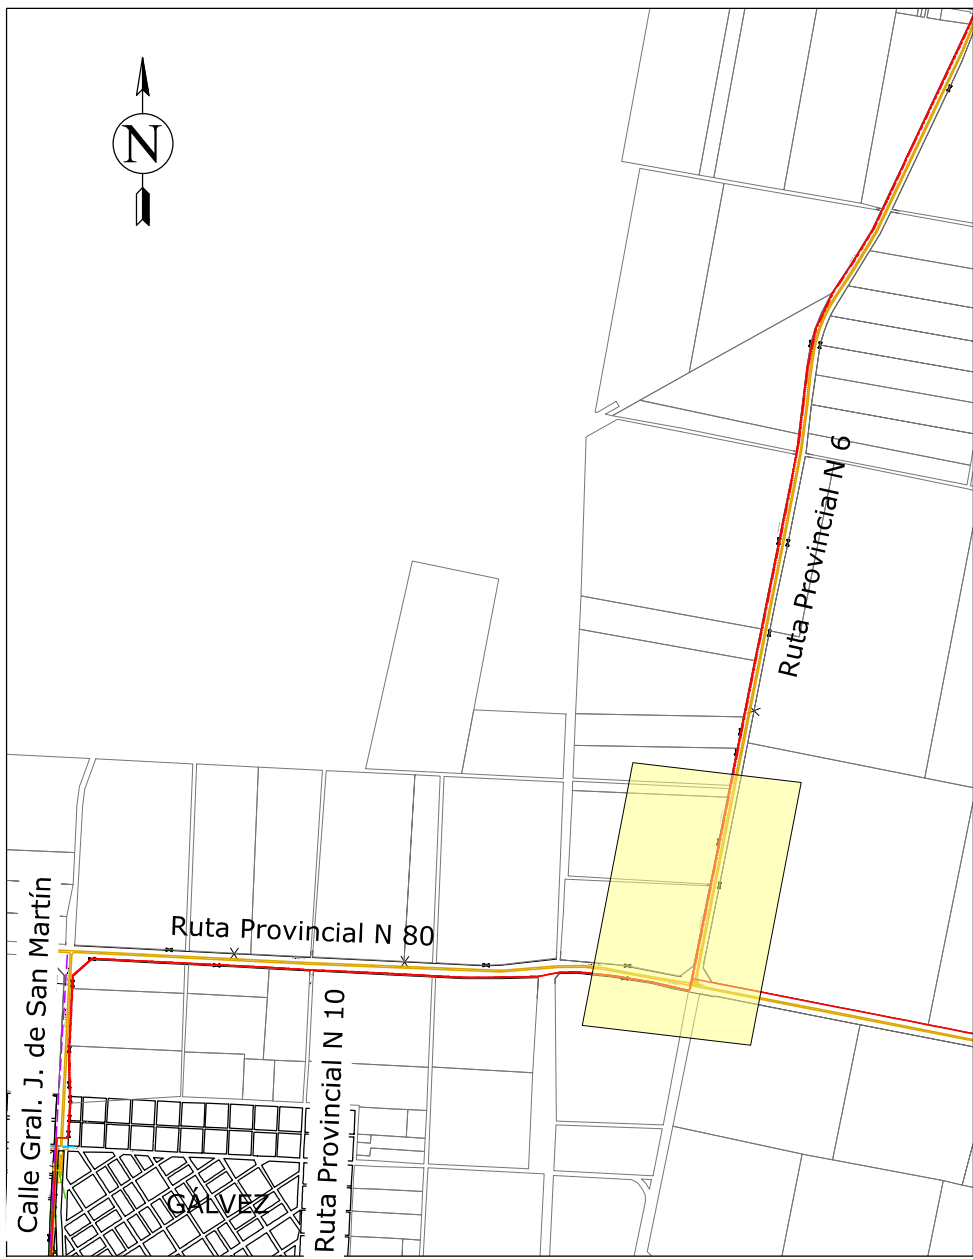

UBICACIÓN EN TRAMO R2

REFERENCIAS

PERFIL DE TERRENO

PERFIL EXTRADÓS DE CONDUCCIÓN

LÍNEA DE FONDO DE ZANJA

CÁMARA VÁLVULA DE AIRE

CÁMARA VÁLVULA DE DESAGÜE

CÁMARA VÁLVULA SECCIONADORA CON VÁLVULA DE AIRE

CÁMARA VÁLVULA SECCIONADORA CON VÁLVULA DE DESAGÜE

Esc: 1/2,000

0

20

40

80

160

DIRECTOR/ES DE PROYECTO:

PROYECTO:

DIBUJÓ:

APROBÓ:

ANTECEDENTES:

COMISIÓN INTERPROVINCIAL SANTA FE - CÓRDOBA

ACUEDUCTO INTERPROVINCIAL

SANTA FE - CÓRDOBA

ETAPA I: CORONDA - SAN FRANCISCO

PROYECTO LICITATORIO

PLANIALTIMETRÍA


TRAMO R2 - PROGRESIVA 9+000 A 10+500

FECHA:
ENERO 2025

ESCALA:
s/PLANO

REFERENCIA:


PLANO N°:
PA - R2- 07

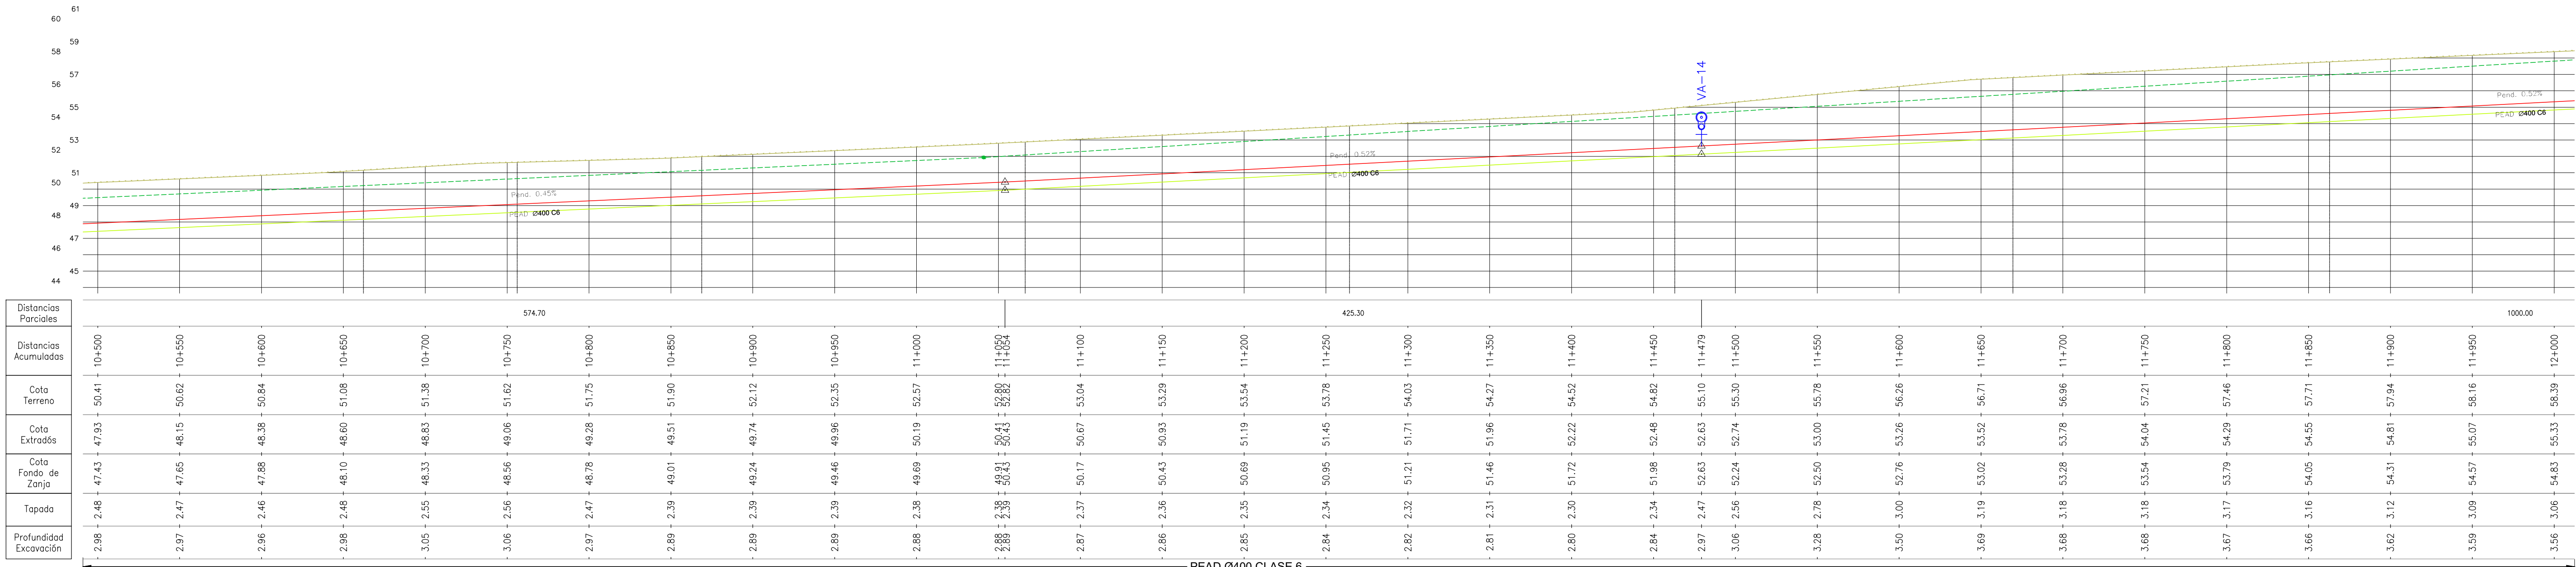


Distancias Parciales	574.70																425.30																1000.00															
Distancias Acumuladas	10+500 - 10+550 - 10+600 - 10+650 - 10+700 - 10+750 - 10+800 - 10+850 - 10+900 - 10+950 - 11+000 - 11+050 - 11+100 - 11+150 - 11+200 - 11+250 - 11+300 - 11+350 - 11+400 - 11+450 - 11+479 - 11+500 - 11+550 - 11+600 - 11+650 - 11+700 - 11+750 - 11+800 - 11+850 - 11+900 - 11+950 - 12+000	
Cota Terreno	50.41 - 50.62 - 50.84 - 51.08 - 51.38 - 51.62 - 51.75 - 51.90 - 52.12 - 52.35 - 52.57 - 52.89 - 53.04 - 53.29 - 53.54 - 53.78 - 54.03 - 54.27 - 54.52 - 54.82 - 55.10 - 55.30 - 55.78 - 56.26 - 56.71 - 57.21 - 57.94 - 58.16 - 58.39 - 58.53 - 58.71 - 58.83	
Cota Extradós	47.93 - 48.15 - 48.38 - 48.60 - 48.83 - 49.06 - 49.28 - 49.51 - 49.74 - 49.96 - 50.19 - 50.41 - 50.67 - 50.93 - 51.19 - 51.45 - 51.71 - 51.96 - 52.22 - 52.48 - 52.63 - 52.74 - 52.80 - 52.86 - 59.94 - 60.00	
Cota Fondo de Zanja	47.43 - 47.65 - 47.88 - 48.10 - 48.33 - 48.56 - 48.78 - 49.01 - 49.24 - 49.46 - 49.69 - 49.91 - 50.17 - 50.43 - 50.69 - 50.95 - 51.21 - 51.46 - 51.72 - 51.98 - 99.82 - 100.08	
Tapada	2.48 - 2.47 - 2.46 - 2.48 - 2.55 - 2.56 - 2.47 - 2.39 - 2.39 - 2.38 - 2.38 - 2.37 - 2.37 - 2.36 - 2.36 - 2.35 - 2.34 - 2.32 - 2.31 - 2.30 - 2.28 - 2.27 - 2.26 - 0.01 - 0.00	
Profundidad Excavación	2.98 - 2.97 - 2.96 - 2.98 - 3.05 - 3.06 - 2.97 - 2.89 - 2.89 - 2.88 - 2.88 - 2.87 - 2.87 - 2.86 - 2.86 - 2.85 - 2.84 - 2.82 - 2.81 - 2.80 - 2.78 - 2.77 - 2.76 - 0.01 - 0.00	

PEAD Ø400 CLASE 6


PERFIL LONGITUDINAL Esc. 1:2000

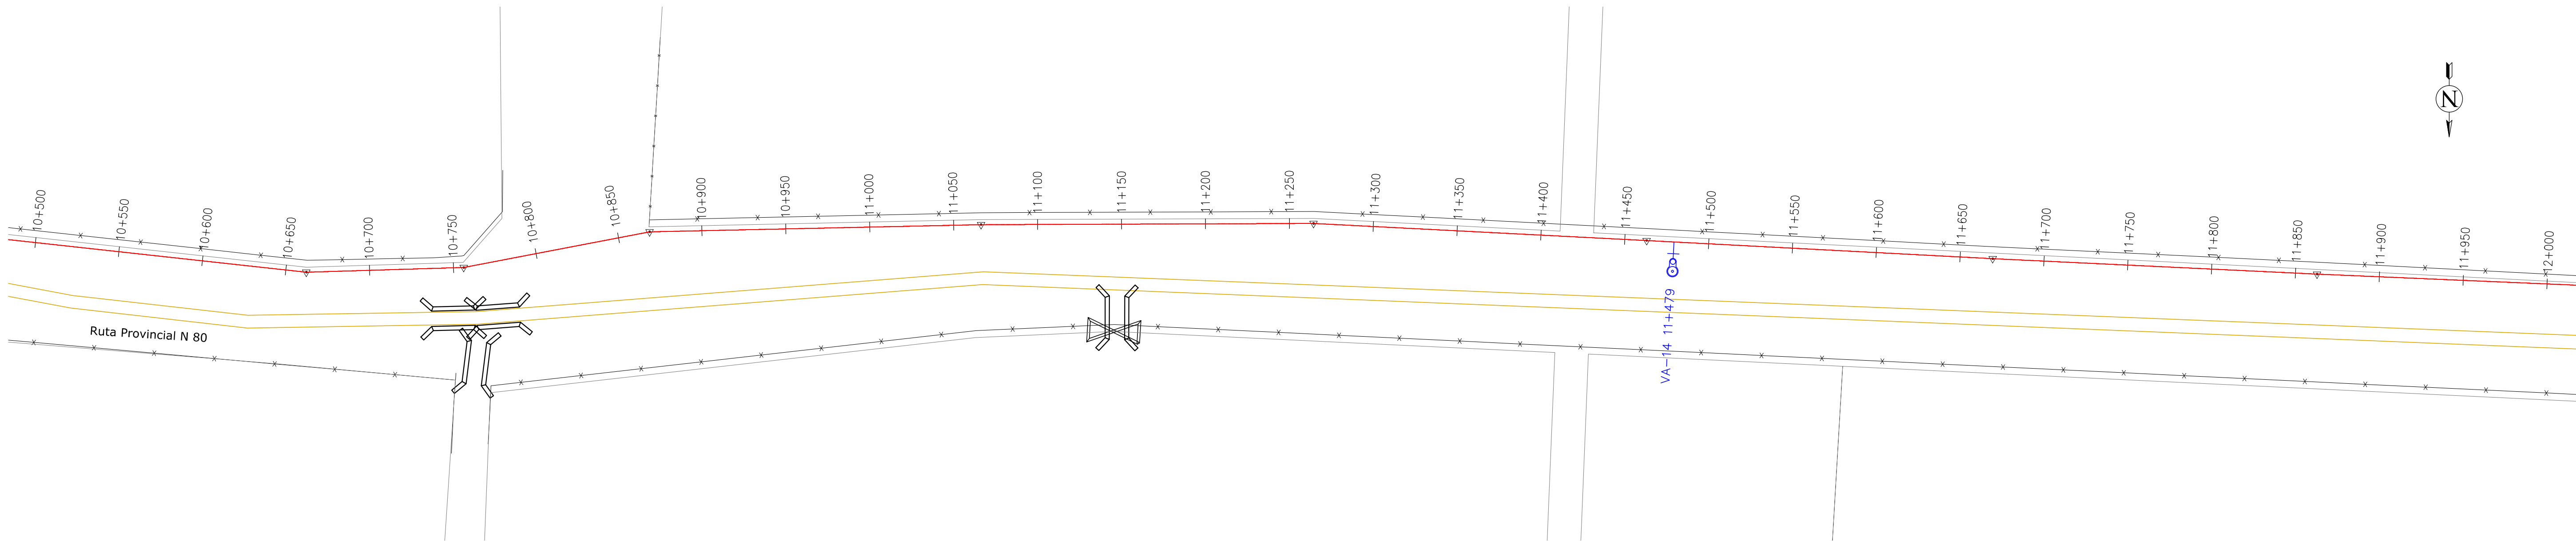

PLANIMETRÍA Esc. 1:2000

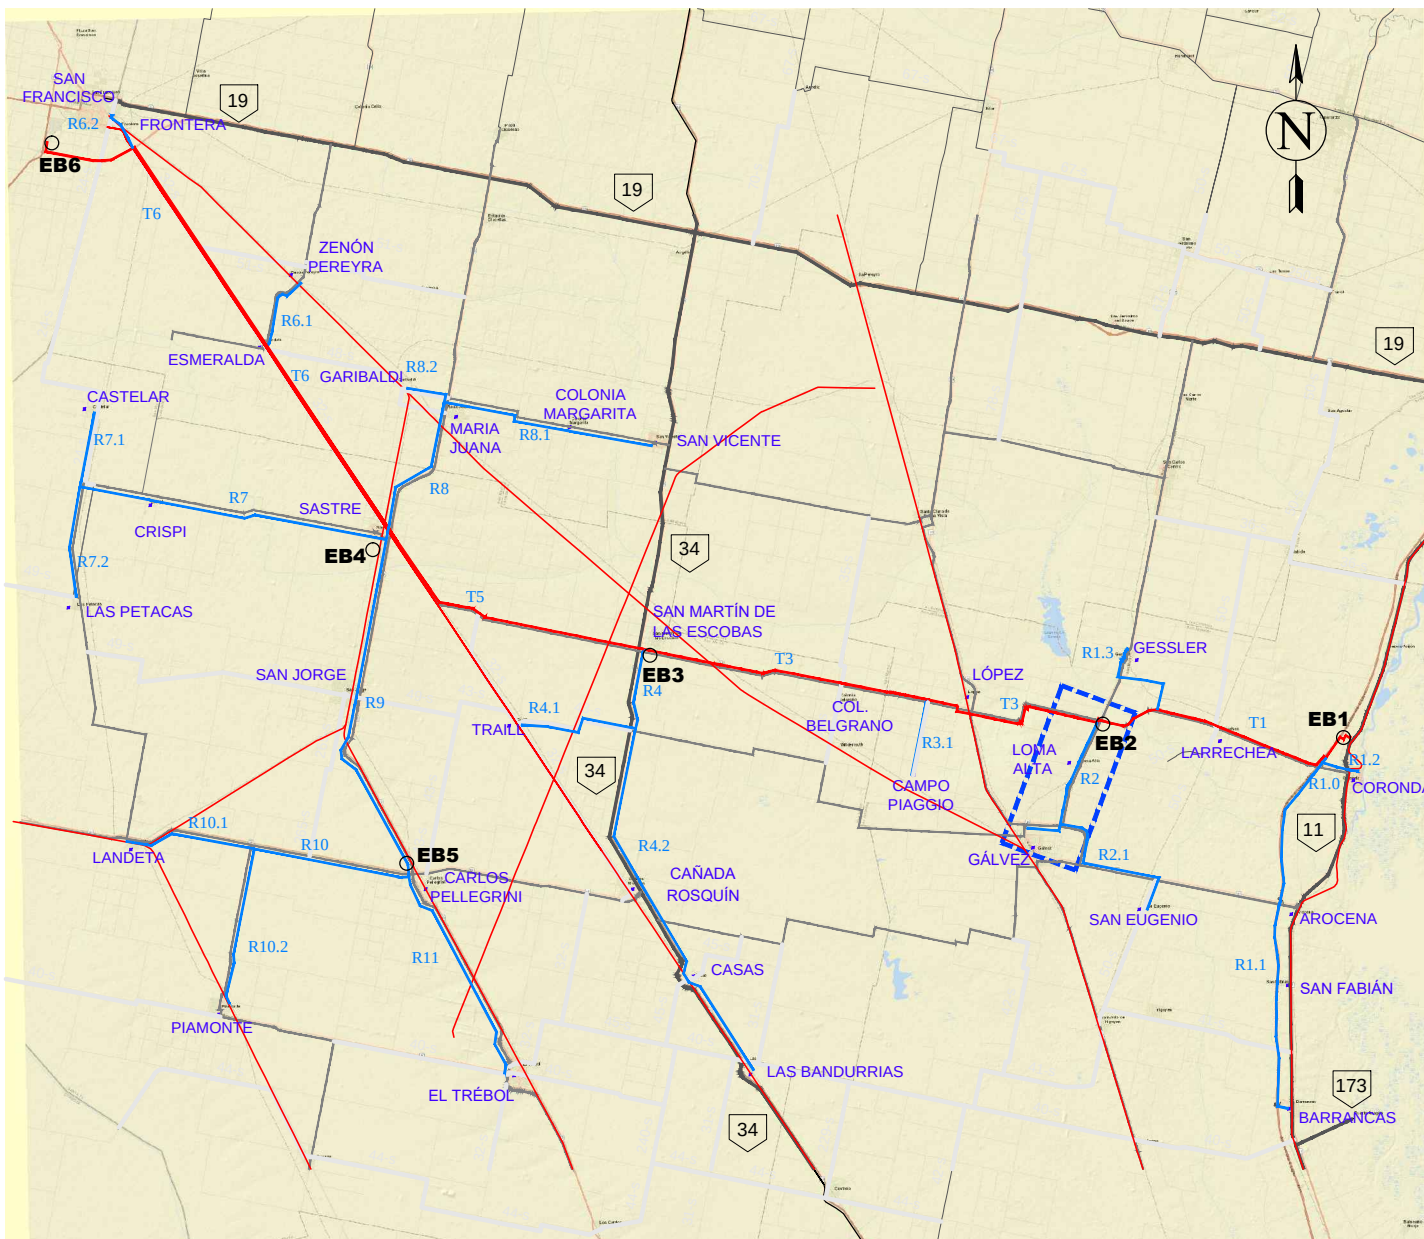

UBICACIÓN GENERAL

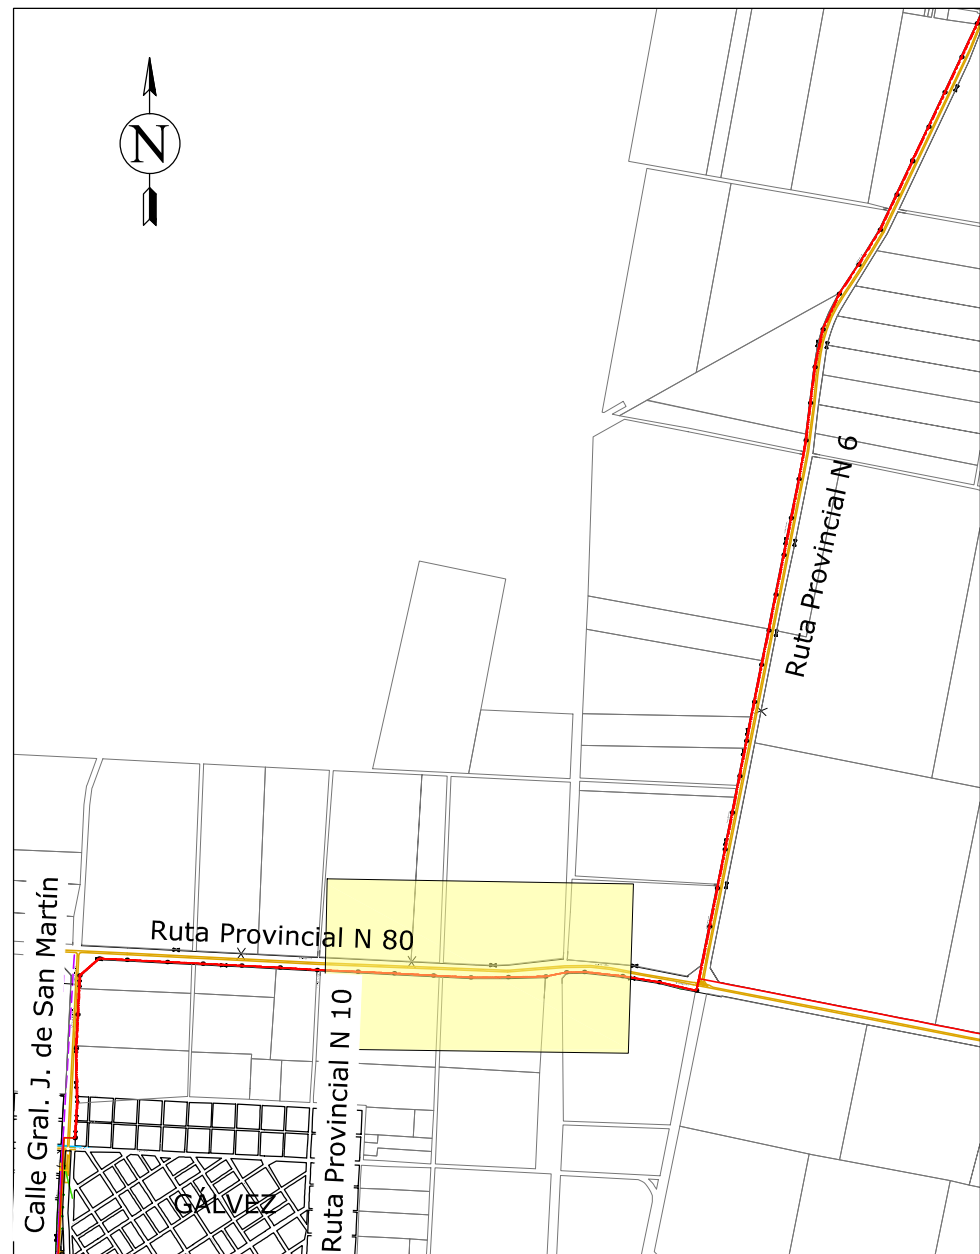

UBICACIÓN EN TRAMO R2

REFERENCIAS

PERFIL DE TERRENO

PERFIL EXTRADÓS DE CONDUCCIÓN


LÍNEA DE FONDO DE ZANJA

CÁMARA VÁLVULA DE AIRE


CÁMARA VÁLVULA DE DESAGÜE

CÁMARA VÁLVULA SECCIONADORA CON VÁLVULA DE AIRE


CÁMARA VÁLVULA SECCIONADORA CON VÁLVULA DE DESAGÜE

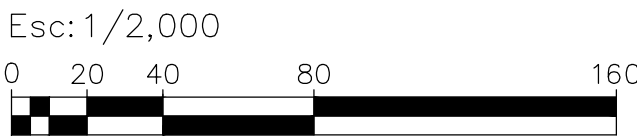


DIRECTOR/ES DE PROYECTO:		COMISIÓN INTERPROVINCIAL SANTA FE - CÓRDOBA	
PROYECTO:		ACUEDUCTO INTERPROVINCIAL SANTA FE - CÓRDOBA	
DIBUJÓ:		ETAPA I: CORONDA - SAN FRANCISCO	
APROBÓ:		PROYECTO LICITATORIO	
ANTECEDENTES:		PLANIALTIMETRÍA	
FECHA:		TRAMO R2 - PROGRESIVA 10+500 A 12+000	
ENERO 2025		ESCALA:	
		s/PLANO	
		REFERENCIA:	
		PLANO N°:	
		PA - R2- 08	

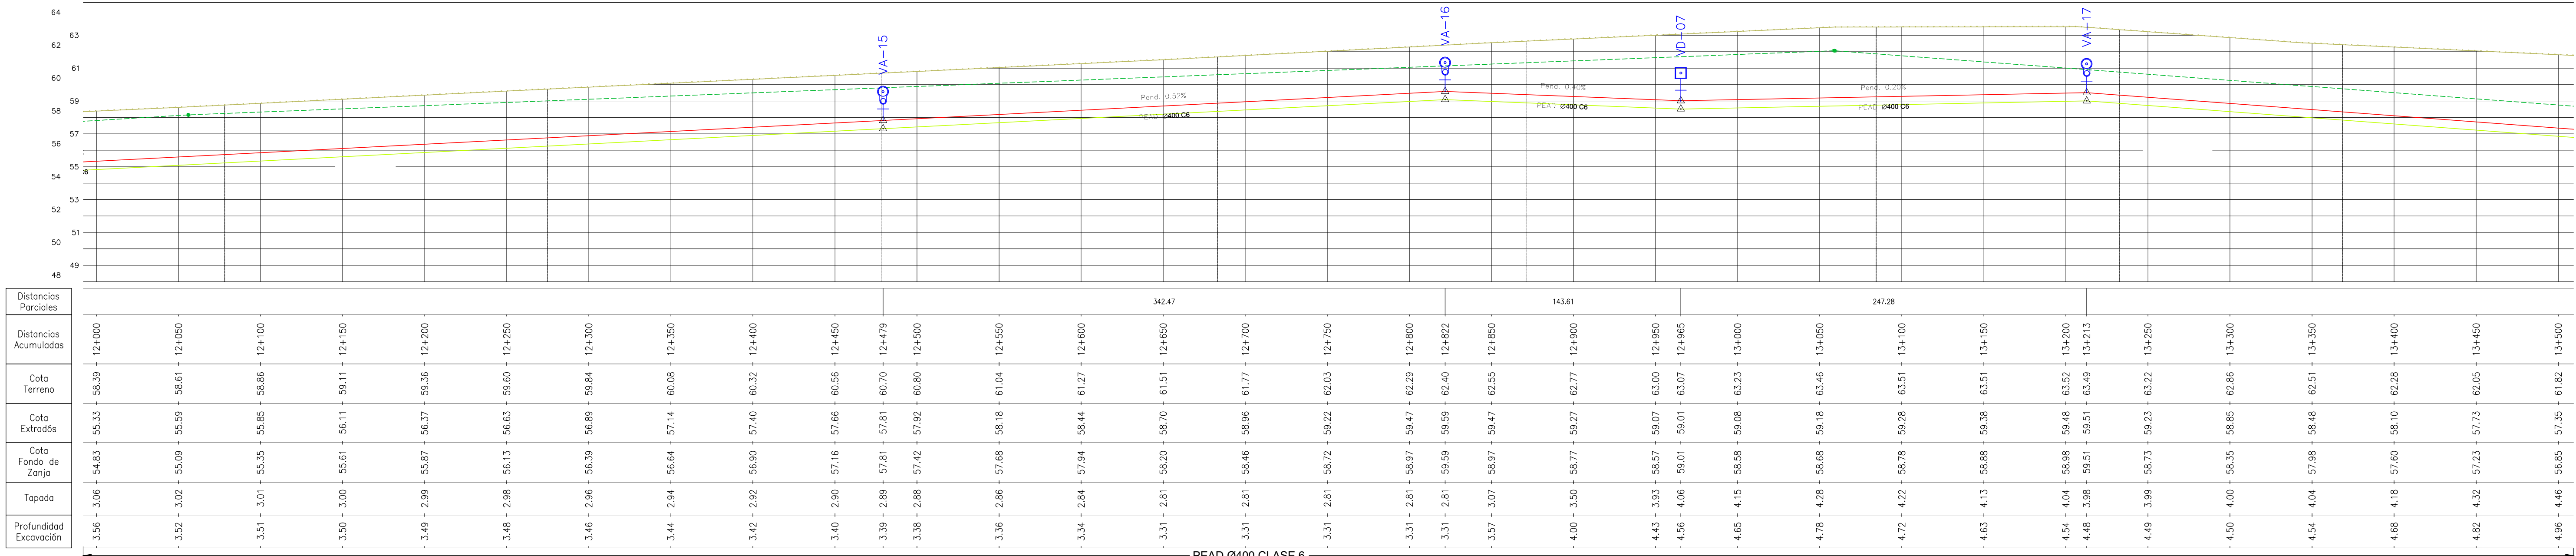


PERFIL LONGITUDINAL Esc. 1:2000

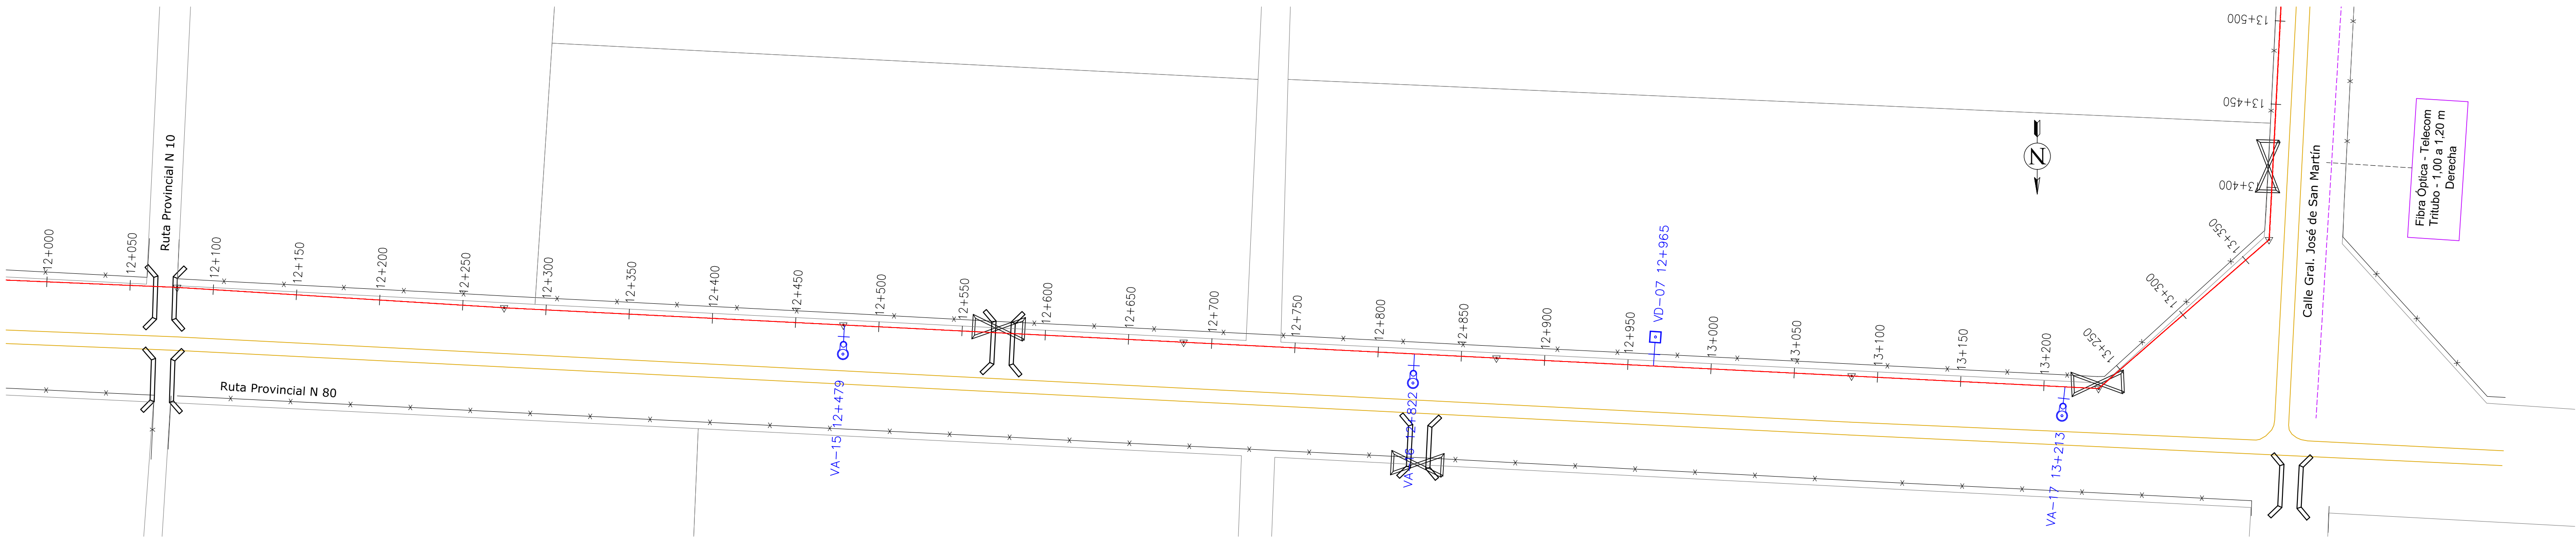

PLANIMETRÍA Esc. 1:2000

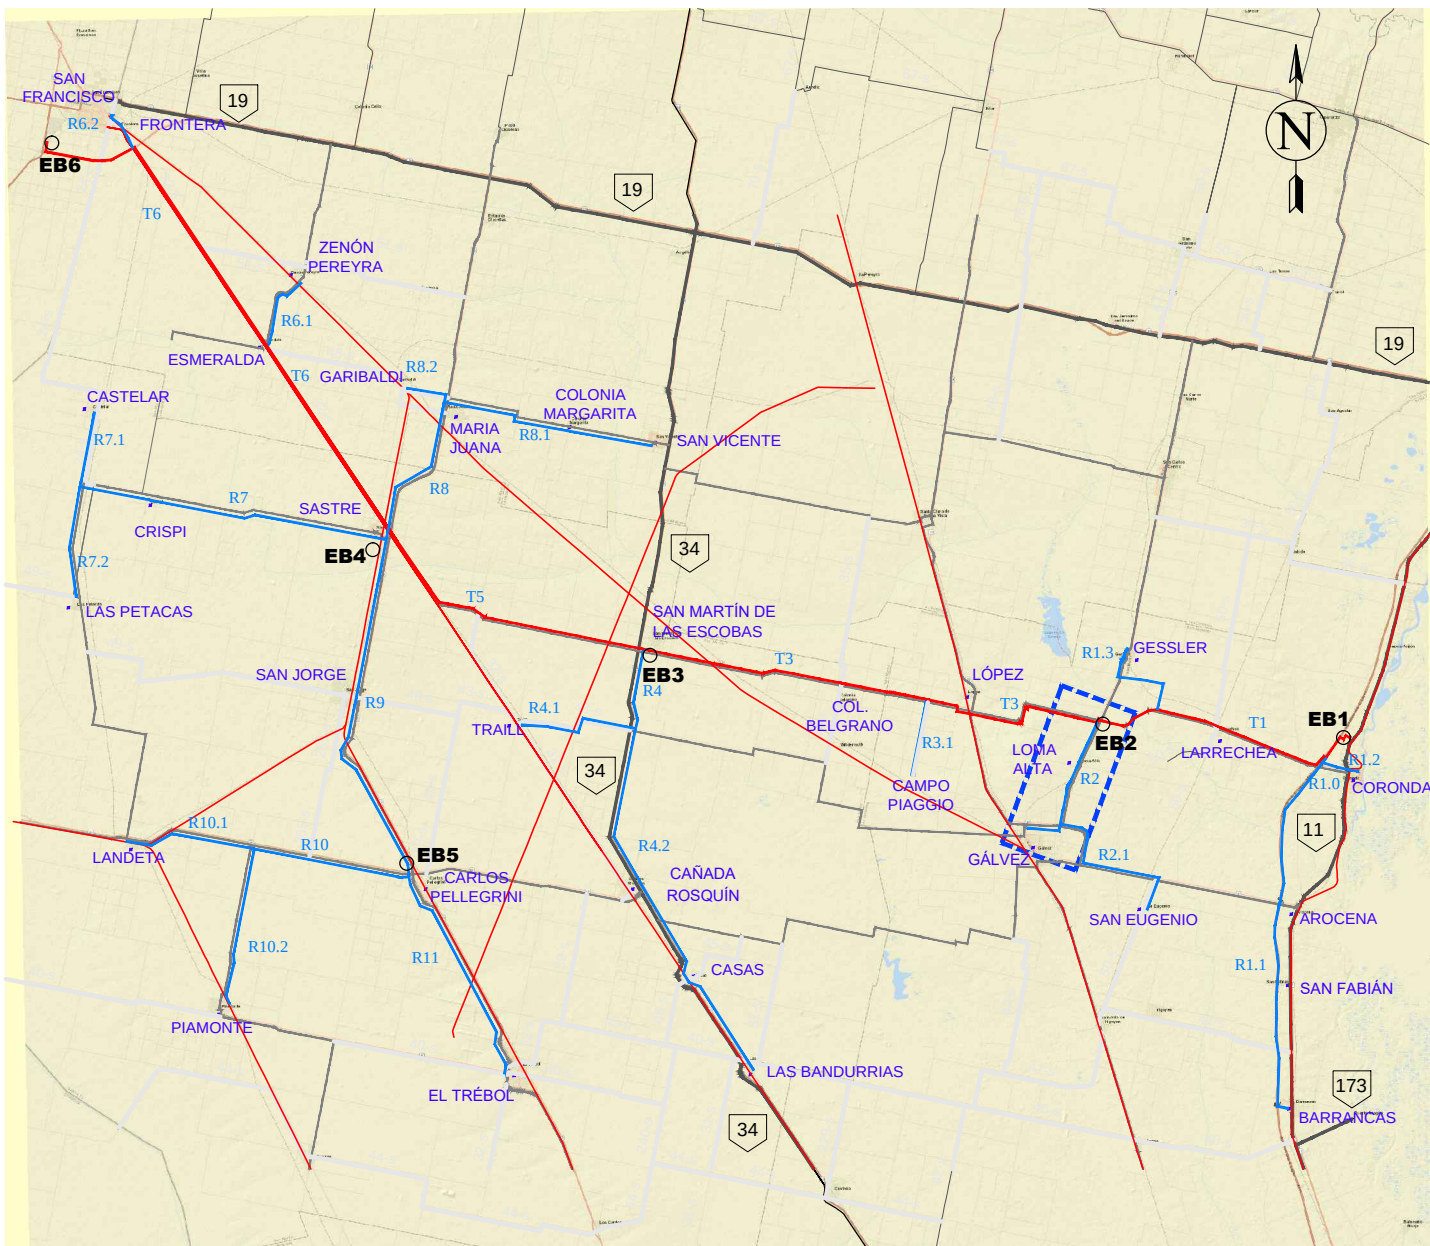


UBICACIÓN GENERAL

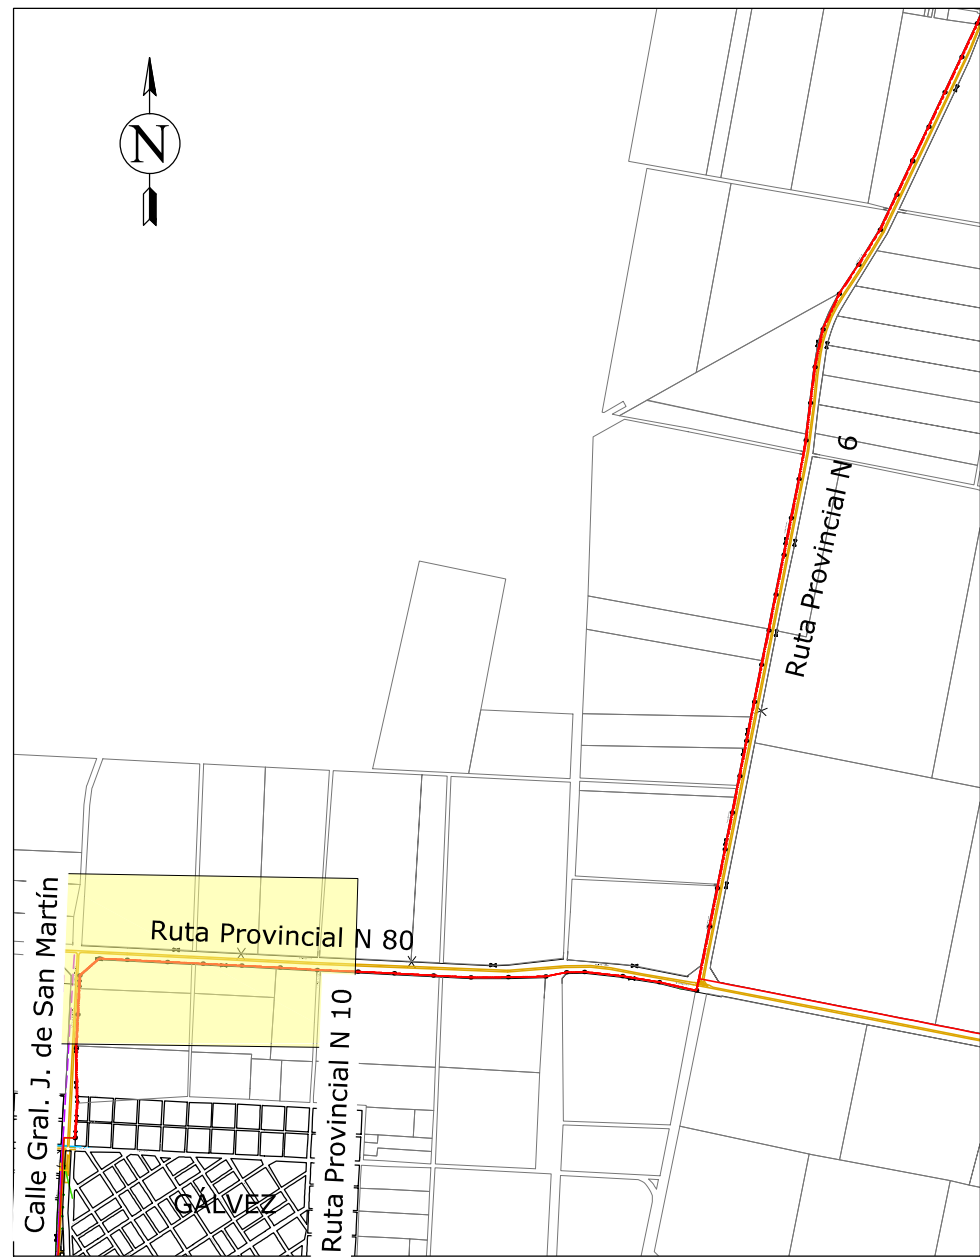


UBICACIÓN EN TRAMO R2


REFERENCIAS	
	PERFIL DE TERRENO
	PERFIL EXTRADÓS DE CONDUCCIÓN
	LÍNEA DE FONDO DE ZANJA
	CÁMARA VÁLVULA DE AIRE
	CÁMARA VÁLVULA DE DESAGÜE
	CÁMARA VÁLVULA SECCIONADORA CON VÁLVULA DE AIRE
	CÁMARA VÁLVULA SECCIONADORA CON VÁLVULA DE DESAGÜE

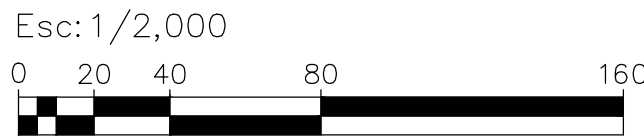

DIRECTOR/ES DE PROYECTO:		COMISIÓN INTERPROVINCIAL SANTA FE - CÓRDOBA	
PROYECTO:		ACUEDUCTO INTERPROVINCIAL SANTA FE - CÓRDOBA	
DIBUJO:		ETAPA I: CORONDA - SAN FRANCISCO	
APROBÓ:		PROYECTO LICITATORIO	
ANTECEDENTES:		PLANIALTIMETRÍA	
FECHA:		TRAMO R2 - PROGRESIVA 12+000 A 13+500	
ENERO 2025		ESCALA:	PLANO N°:
s/PLANO		REFERENCIA:	PA - R2- 09

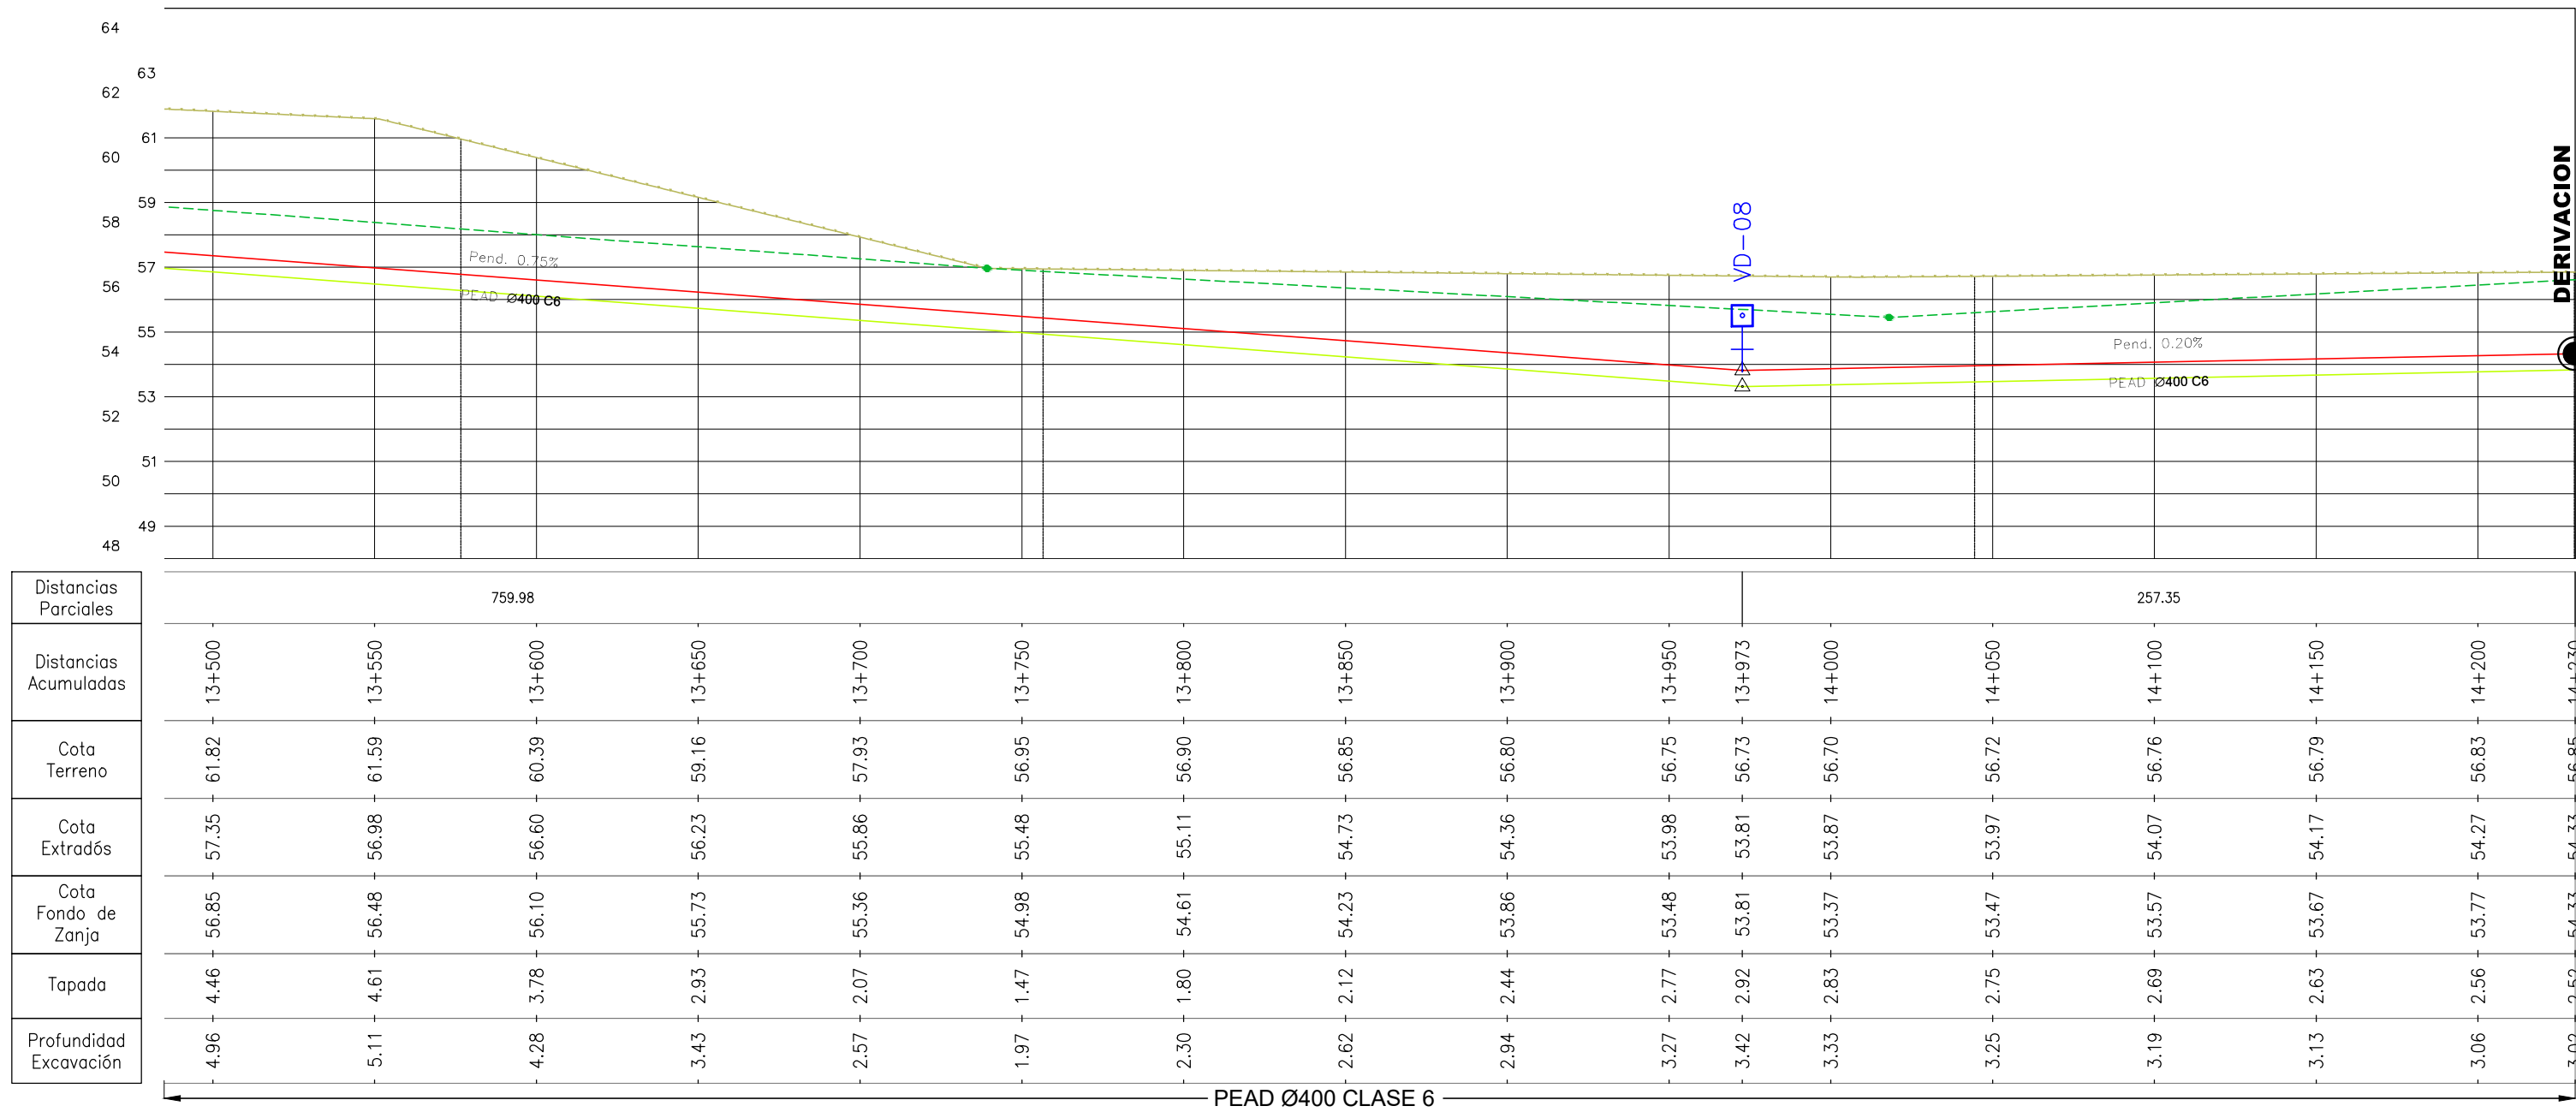

PERFIL LONGITUDINAL Esc. 1:2000

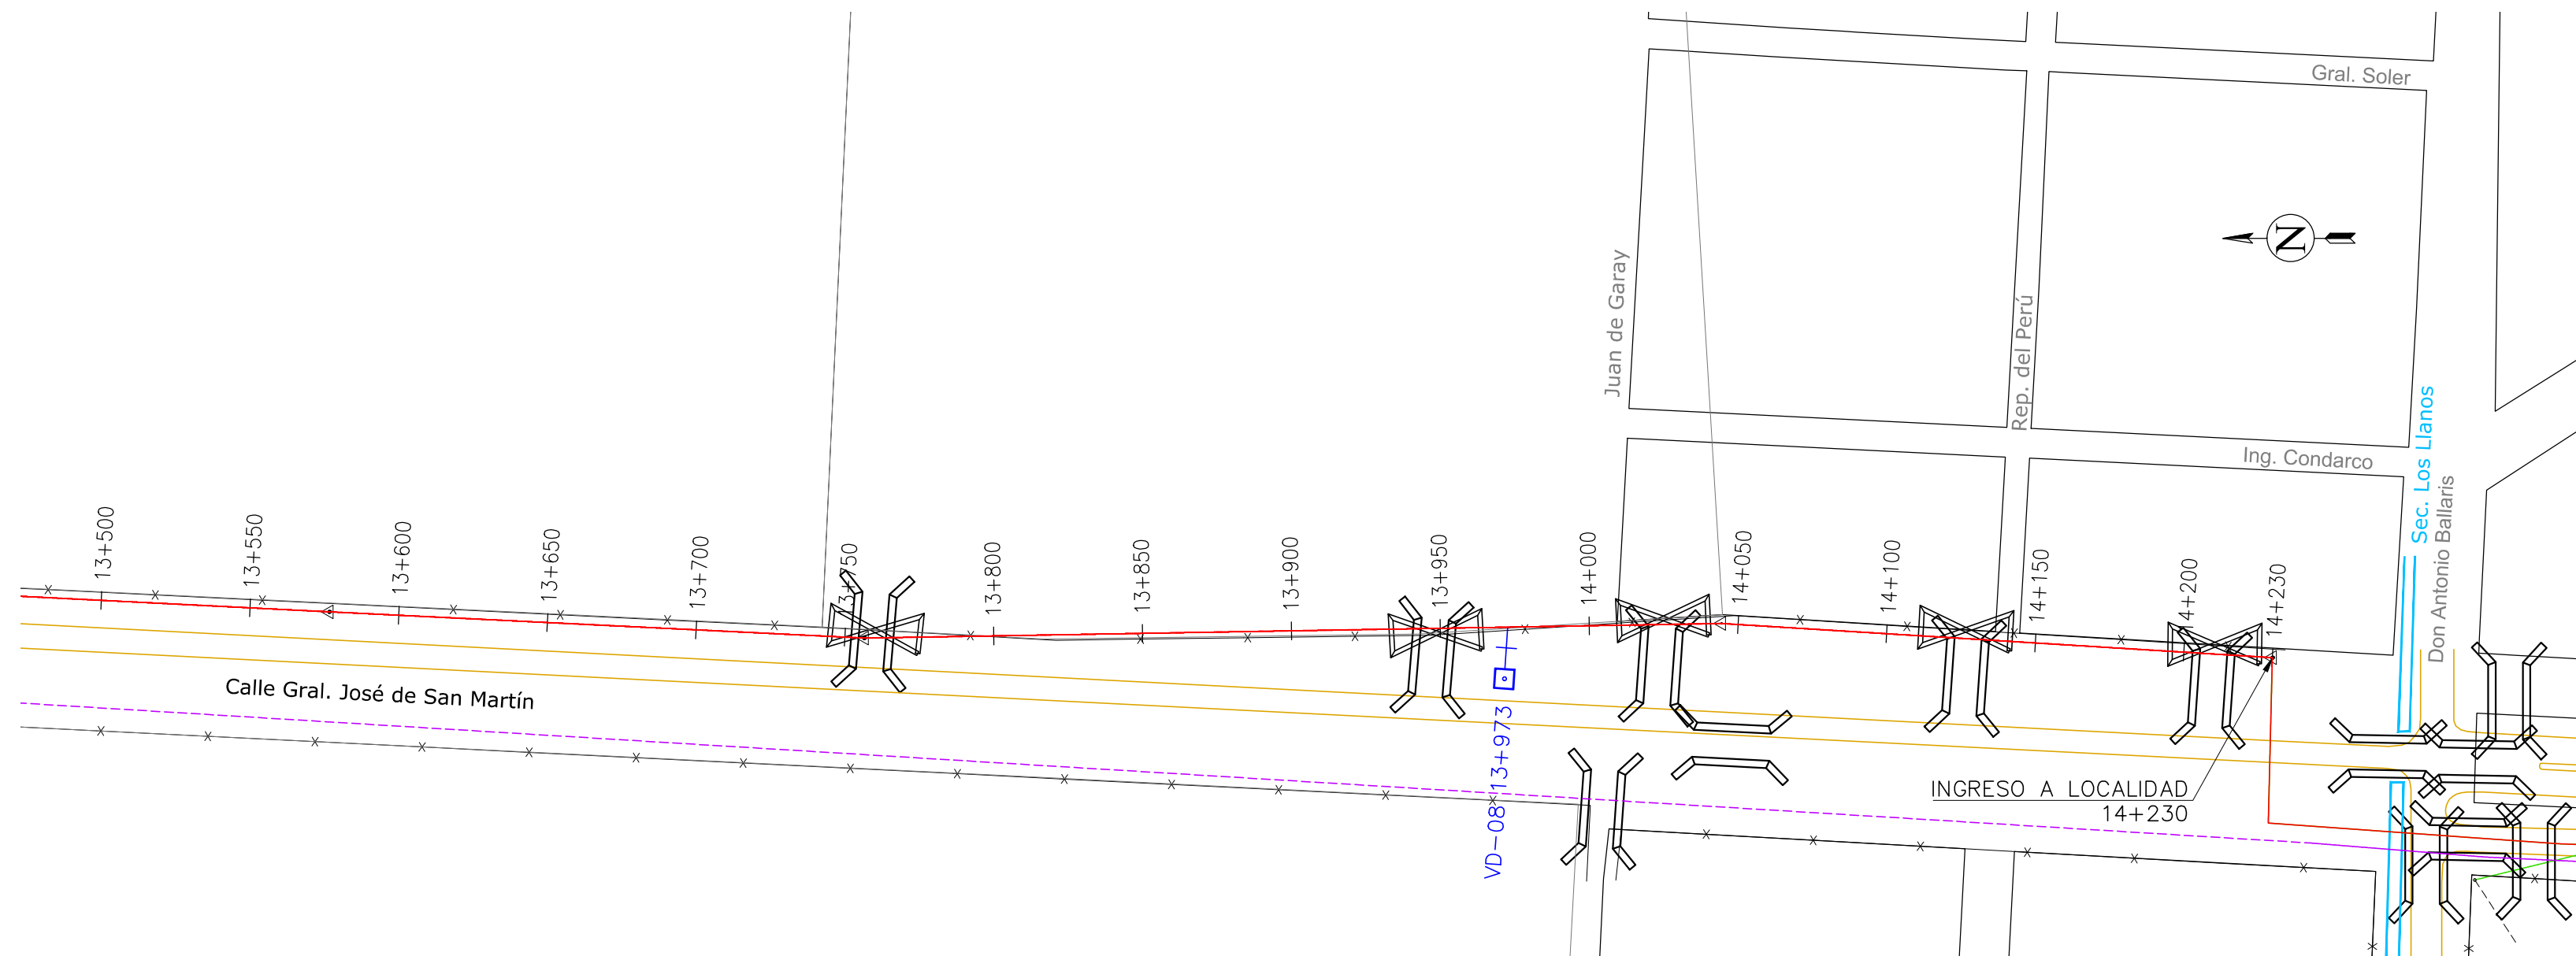



PLANIMETRÍA Esc. 1:2000

VÁLVULAS DE AIRE R2	
PROGRESIVA	VA
0+666	VA-01
1+332	VA-02
2+073	VA-03
3+073	VA-04
4+120	VA-05
4+984	VA-06
5+984	VA-07
6+274	VA-08
7+274	VA-09
7+930	VA-10
8+504	VA-11
9+423	VA-12
10+479	VA-13
11+479	VA-14
12+479	VA-15
12+822	VA-16
13+213	VA-17


VÁLVULAS DE DESAGÜE R2	
PROGRESIVA	VD
2+202	VD-01
4+619	VD-02
6+687	VD-03
8+215	VD-04
9+057	VD-05
9+911	VD-06
12+965	VD-07
13+973	VD-08

REFERENCIAS

- PERFIL DE TERRENO
- PERFIL EXTRADÓS DE CONDUCCIÓN
- LÍNEA DE FONDO DE ZANJA
- CÁMARA VÁLVULA DE AIRE
- CÁMARA VÁLVULA DE DESAGÜE
- CÁMARA VÁLVULA SECCIONADORA CON VÁLVULA DE AIRE
- CÁMARA VÁLVULA SECCIONADORA CON VÁLVULA DE DESAGÜE

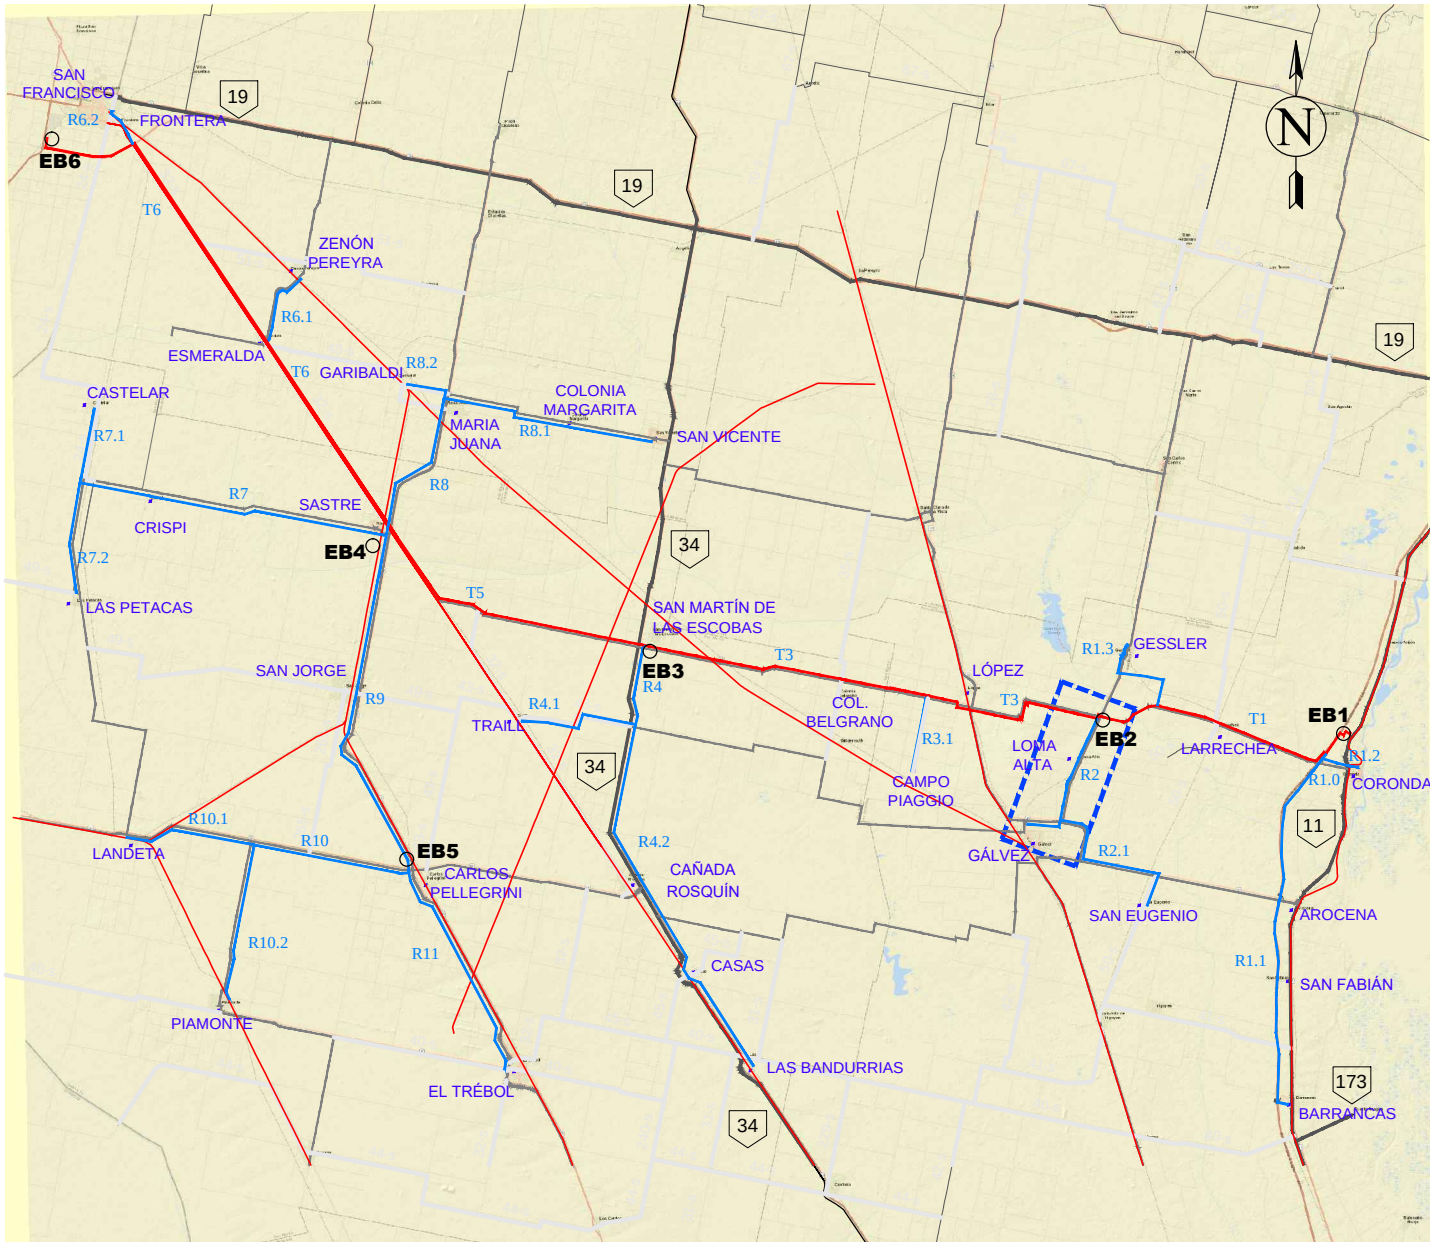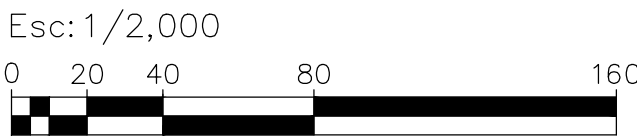


UBICACIÓN GENERAL

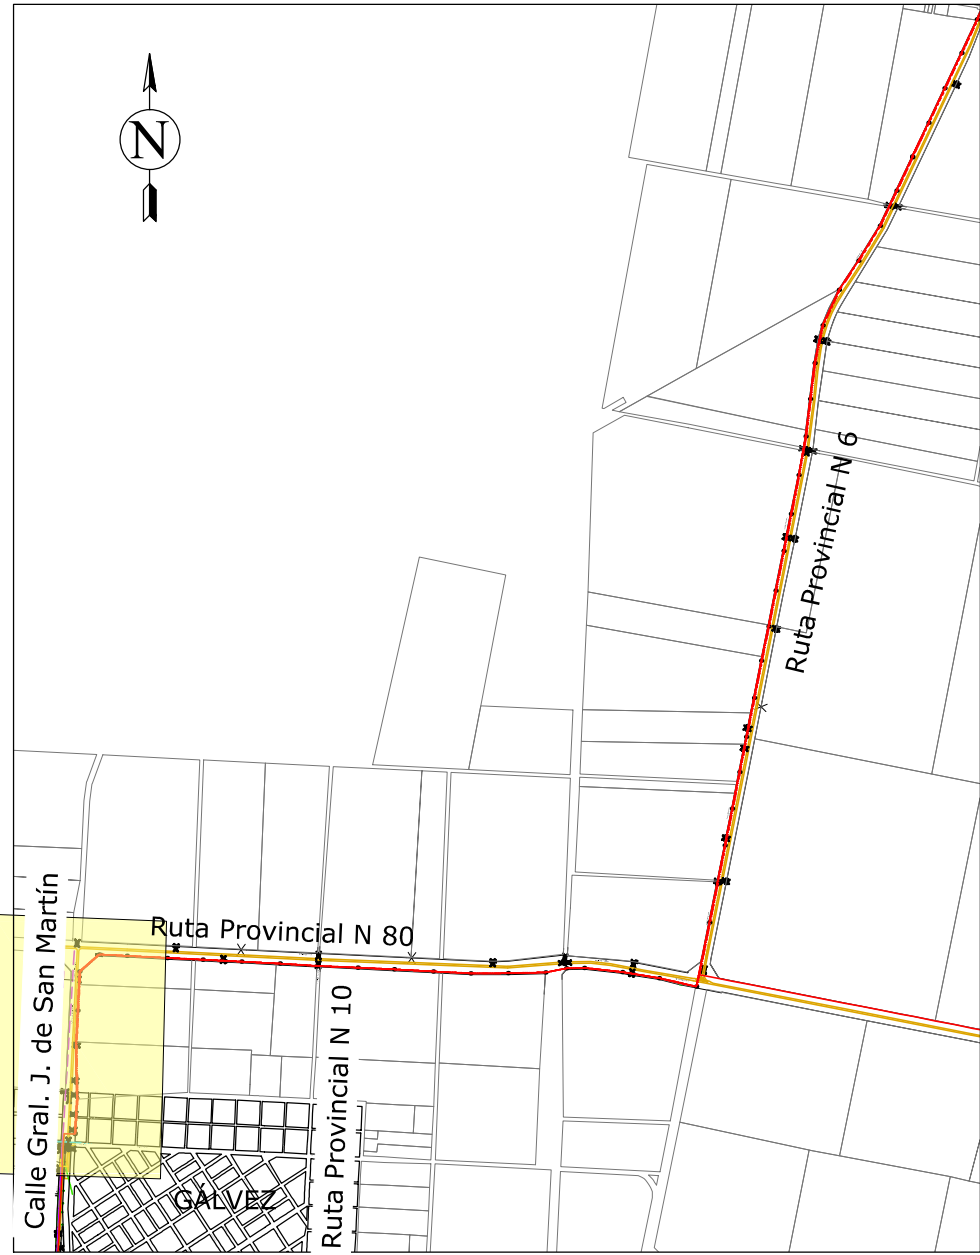


UBICACIÓN EN TRAMO R2


DIRECTOR/ES DE PROYECTO:	COMISIÓN INTERPROVINCIAL SANTA FE - CÓRDOBA		
PROYECTO:	ACUEDUCTO INTERPROVINCIAL		
DIBUJÓ:	SANTA FE - CÓRDOBA		
APROBÓ:	ETAPA I: CORONDA - SAN FRANCISCO		
ANTECEDENTES:	PROYECTO LICITATORIO		
FECHA:	ESCALA:	REFERENCIA:	PLANO N°:
ENERO 2025	s/PLANO		PA - R2- 10

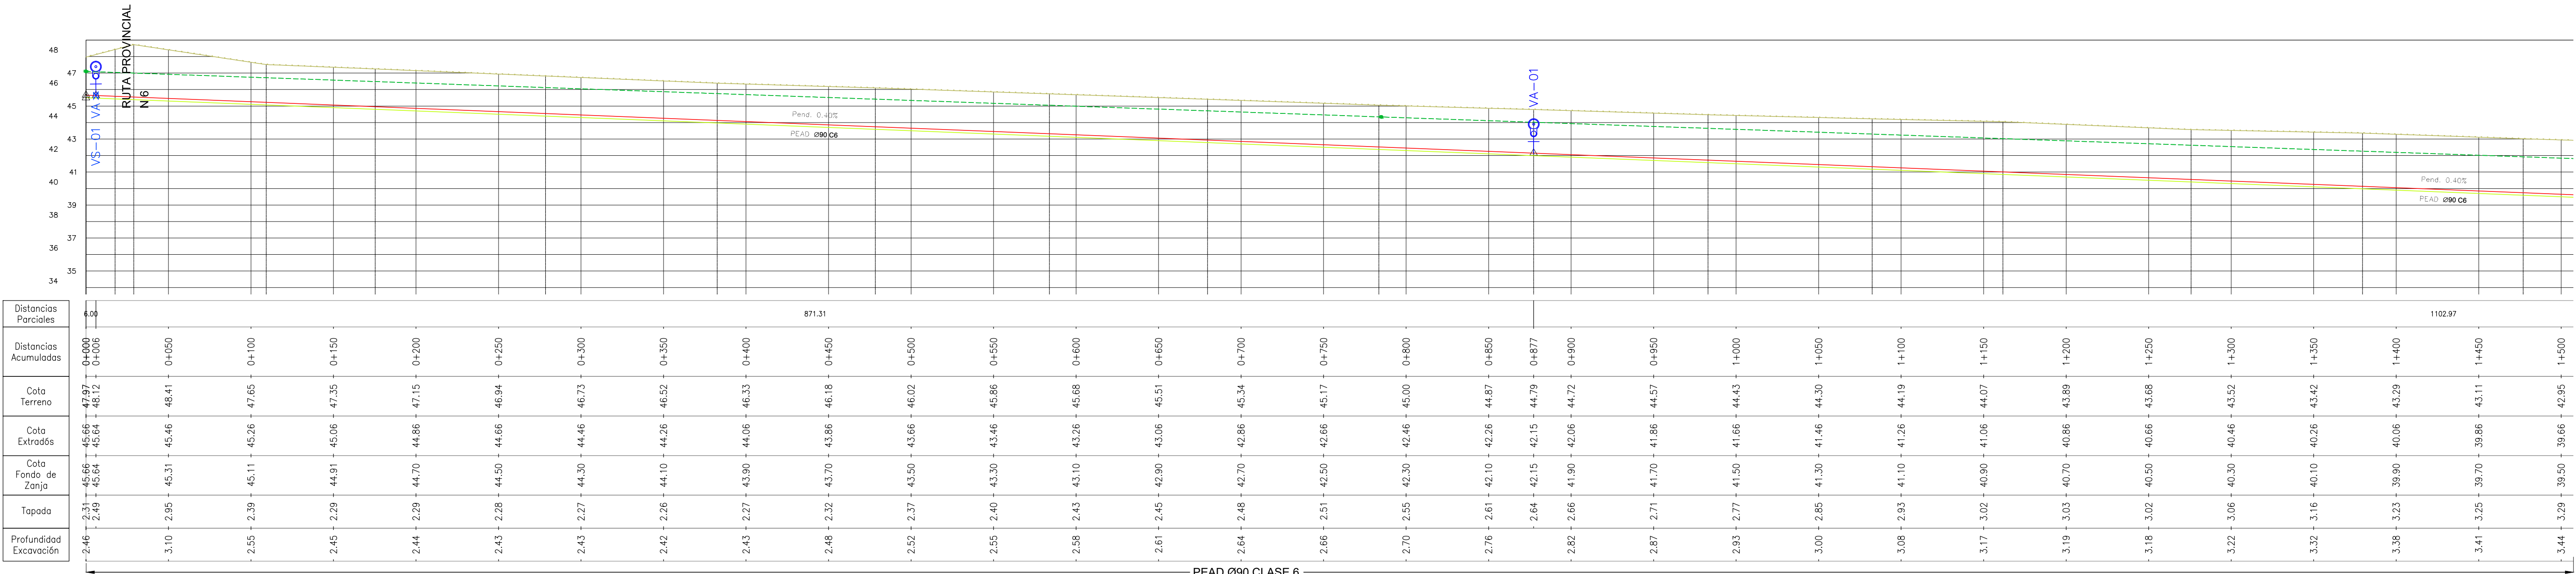


PERFIL LONGITUDINAL Esc. 1:2000

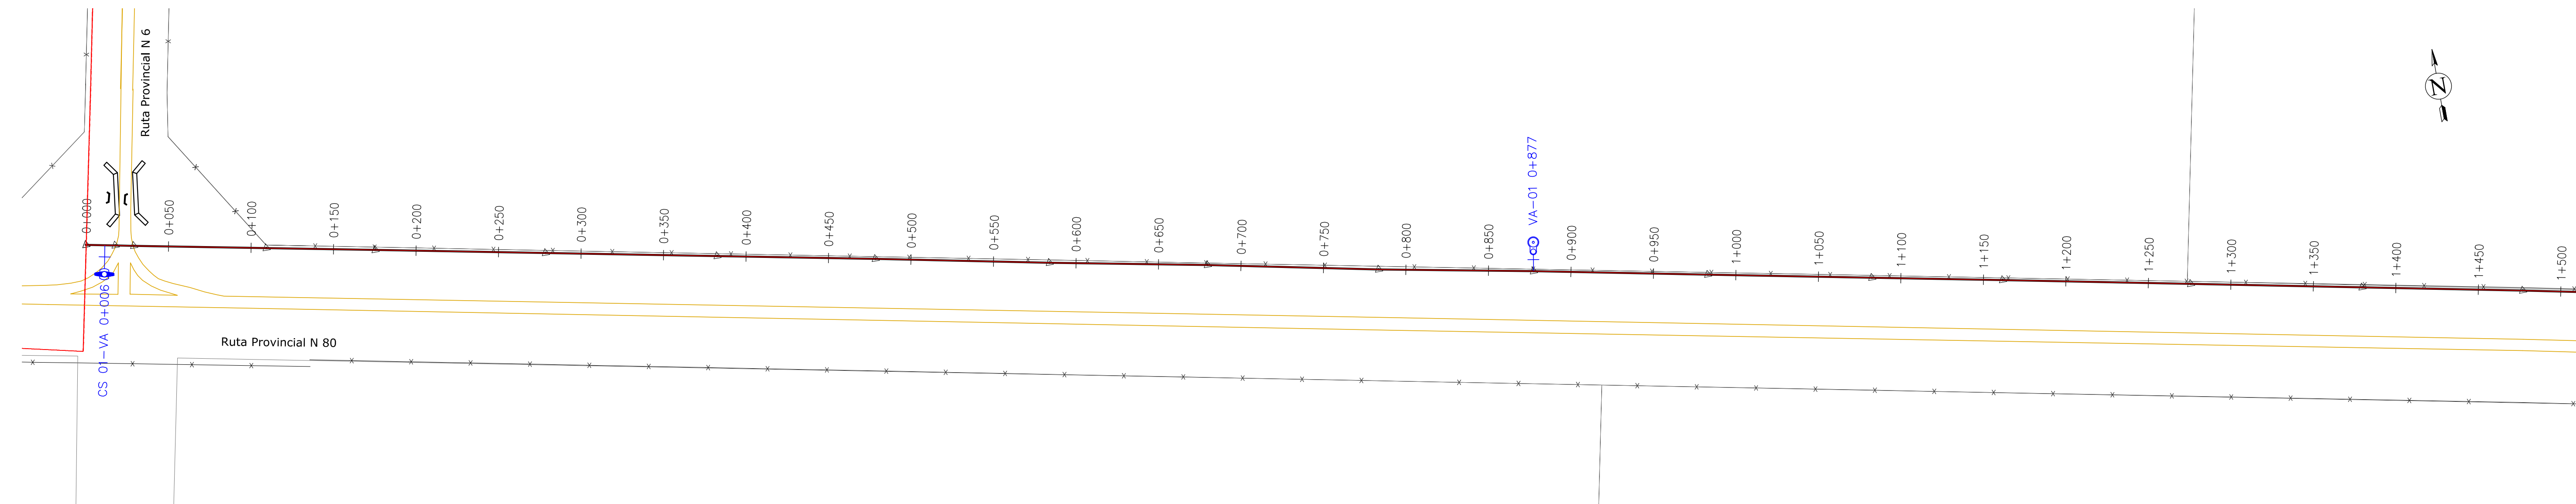

PLANIMETRÍA Esc. 1:2000

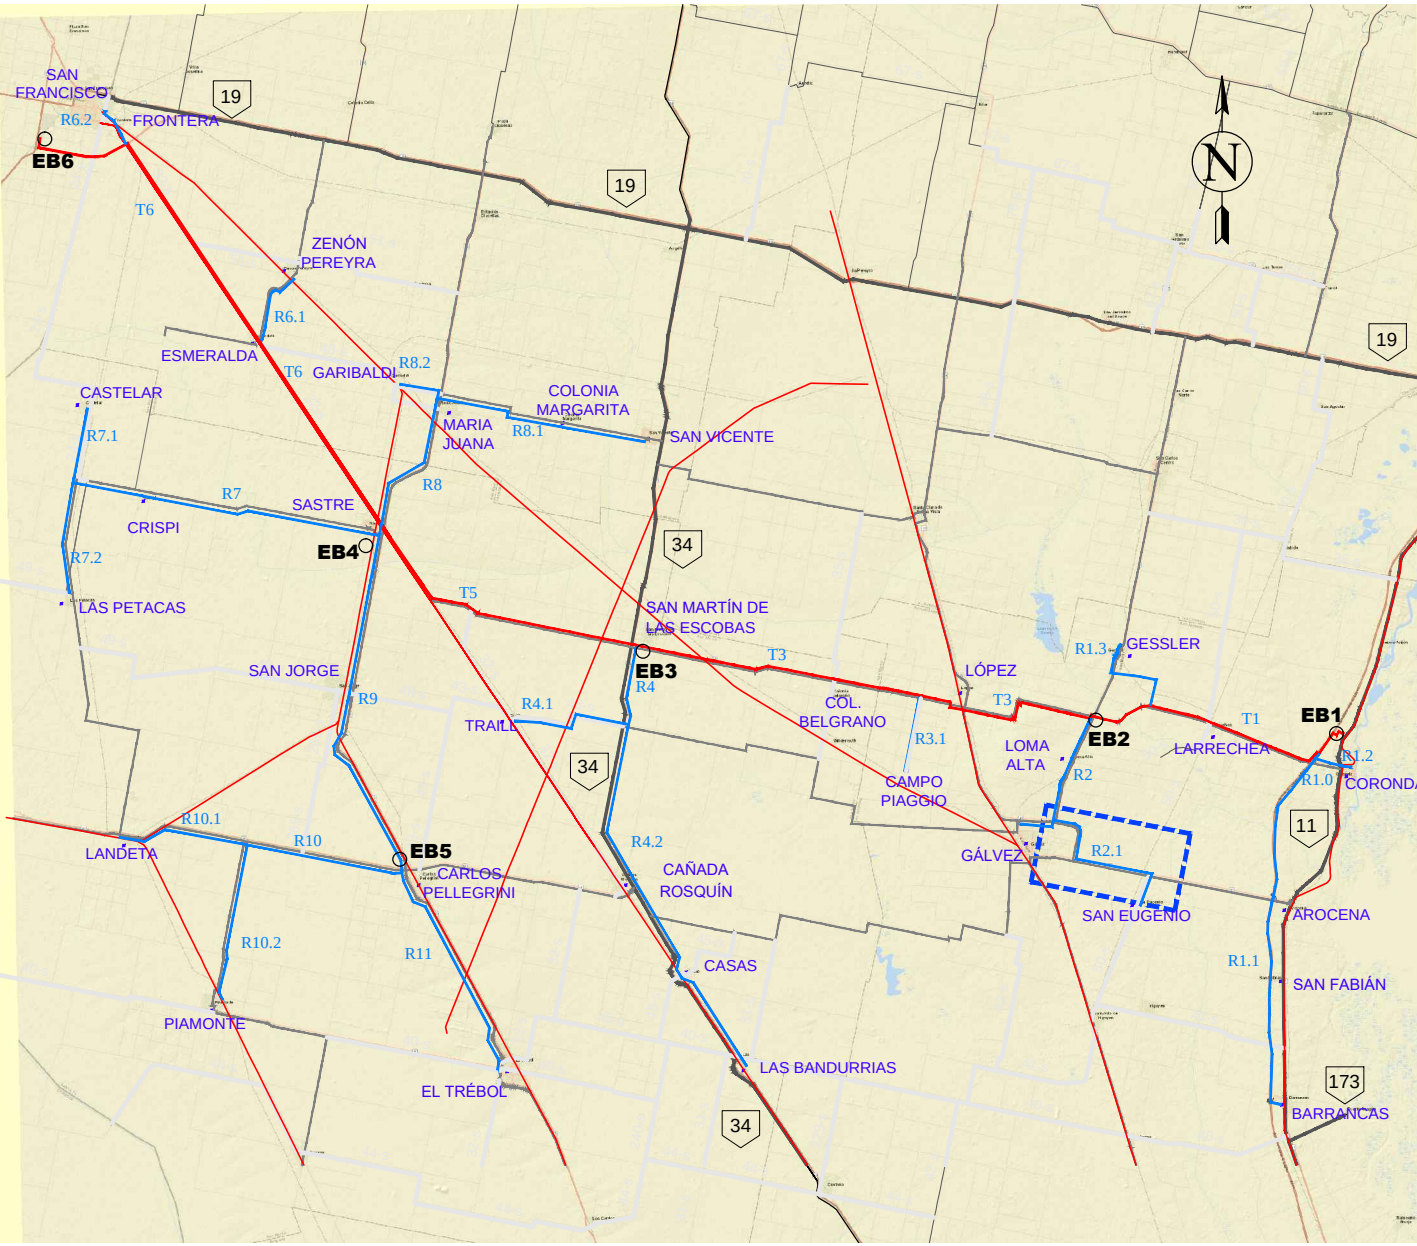

UBICACIÓN GENERAL

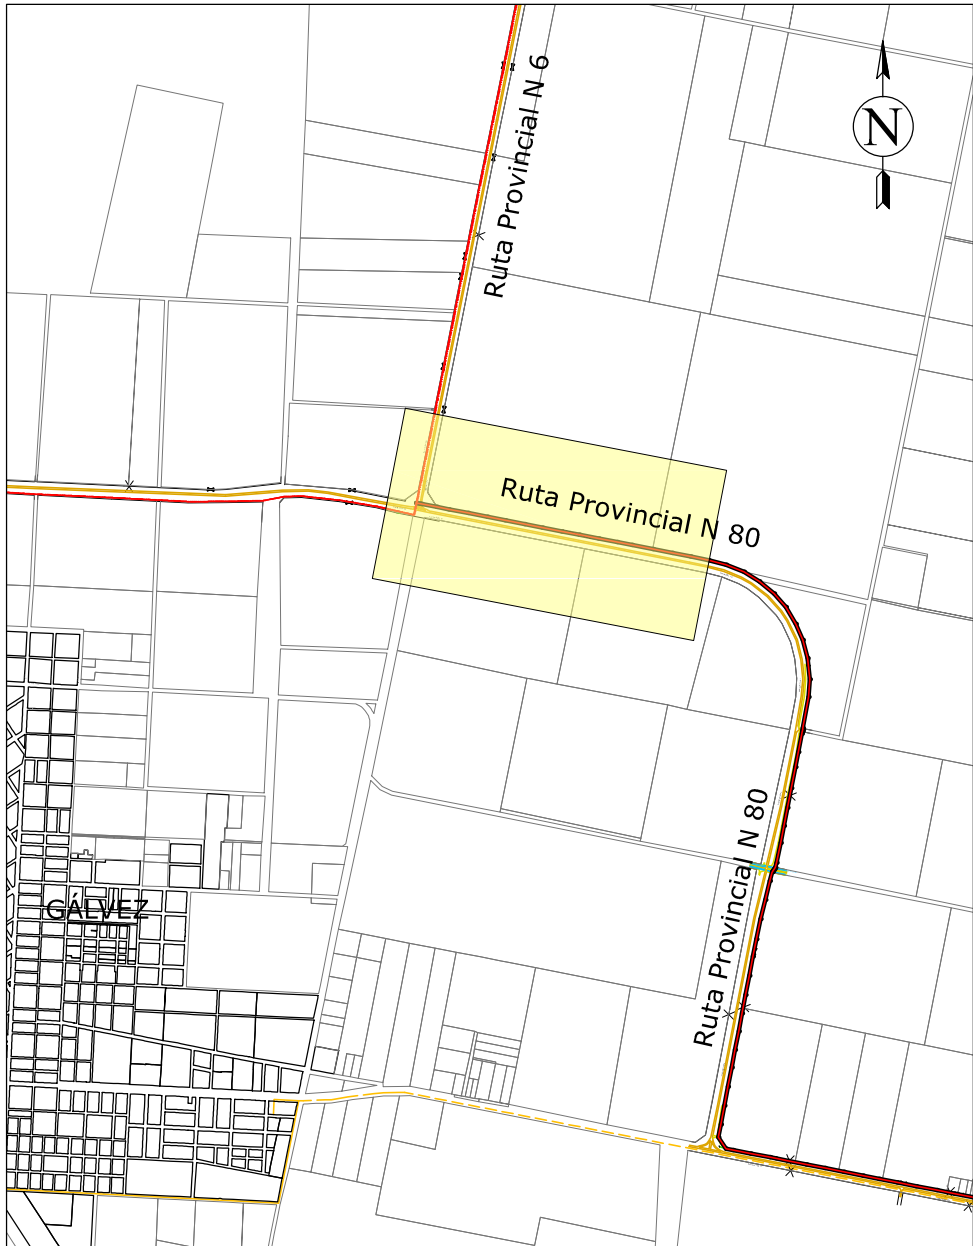

UBICACIÓN EN TRAMO R2.1

REFERENCIAS

PERFIL DE TERRENO

PERFIL EXTRADÓS DE CONDUCCIÓN

LÍNEA DE FONDO DE ZANJA

CÁMARA VÁLVULA DE AIRE

CÁMARA VÁLVULA DE DESAGÜE

CÁMARA VÁLVULA SECCIONADORA CON VÁLVULA DE AIRE

CÁMARA VÁLVULA SECCIONADORA CON VÁLVULA DE DESAGÜE

Esc:1/2,000

0

20

40

80

160

DIRECTOR/ES DE PROYECTO:

PROYECTO:

DIBUJÓ:

APROBÓ:

ANTECEDENTES:

COMISIÓN INTERPROVINCIAL SANTA FE - CÓRDOBA

ACUEDUCTO INTERPROVINCIAL

SANTA FE - CÓRDOBA

ETAPA I: CORONDA - SAN FRANCISCO

FASE 1 - BLOQUE C

PLANIALTIMETRÍA

TRAMO R2.1 - PROGRESIVA 0+000 A 1+500

FECHA:

ENERO 2025

ESCALA:

s/PLANO


REFERENCIAL:

PA - R2.1- 01


ACUEDUCTO

INTERPROVINCIAL


SANTA FE - CÓRDOBA

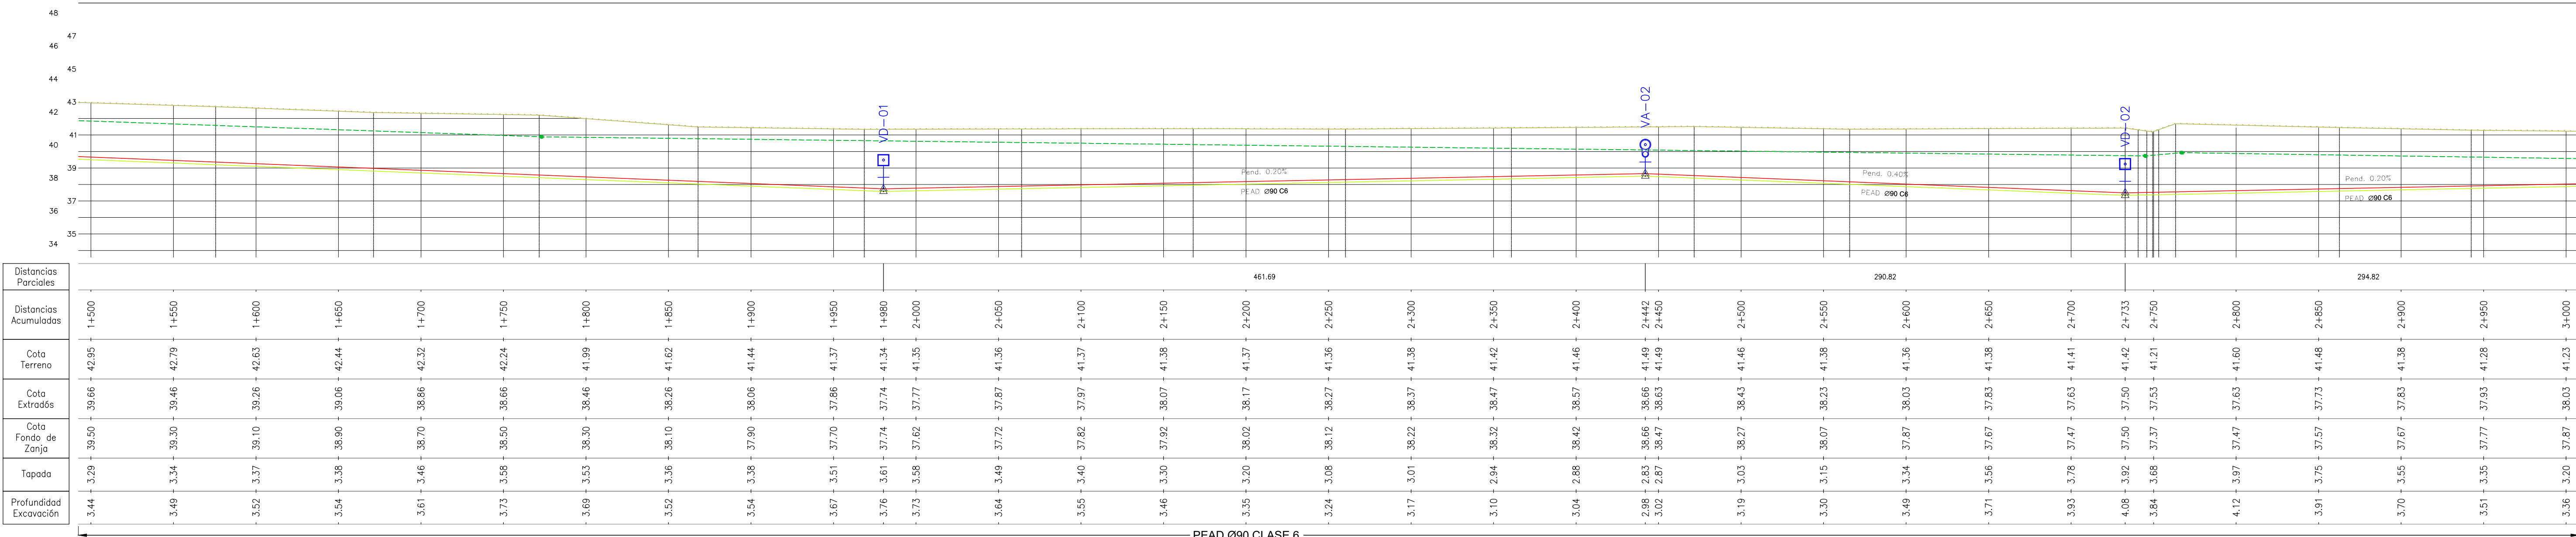


PERFIL LONGITUDINAL Esc. 1:2000

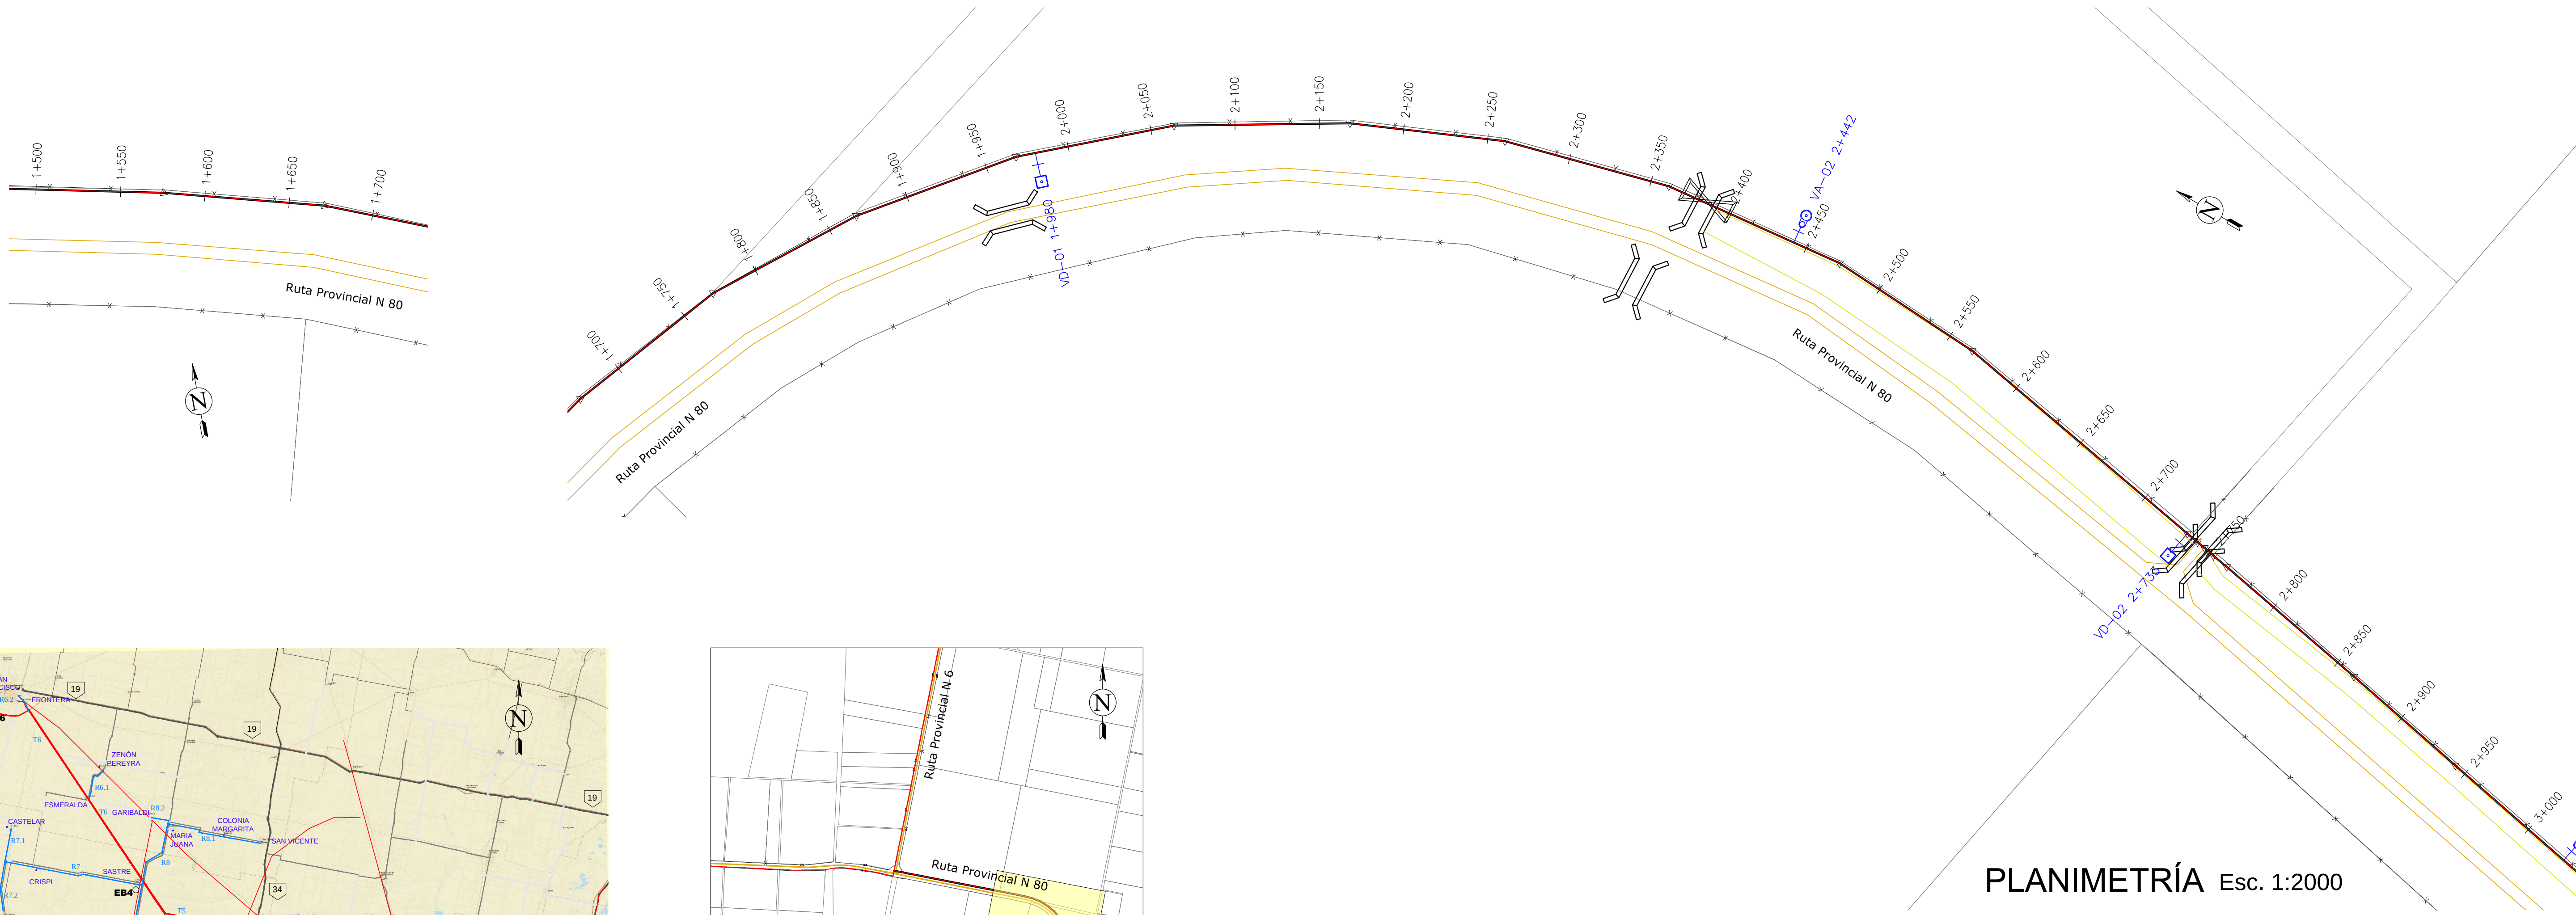

PLANIMETRÍA Esc. 1:2000

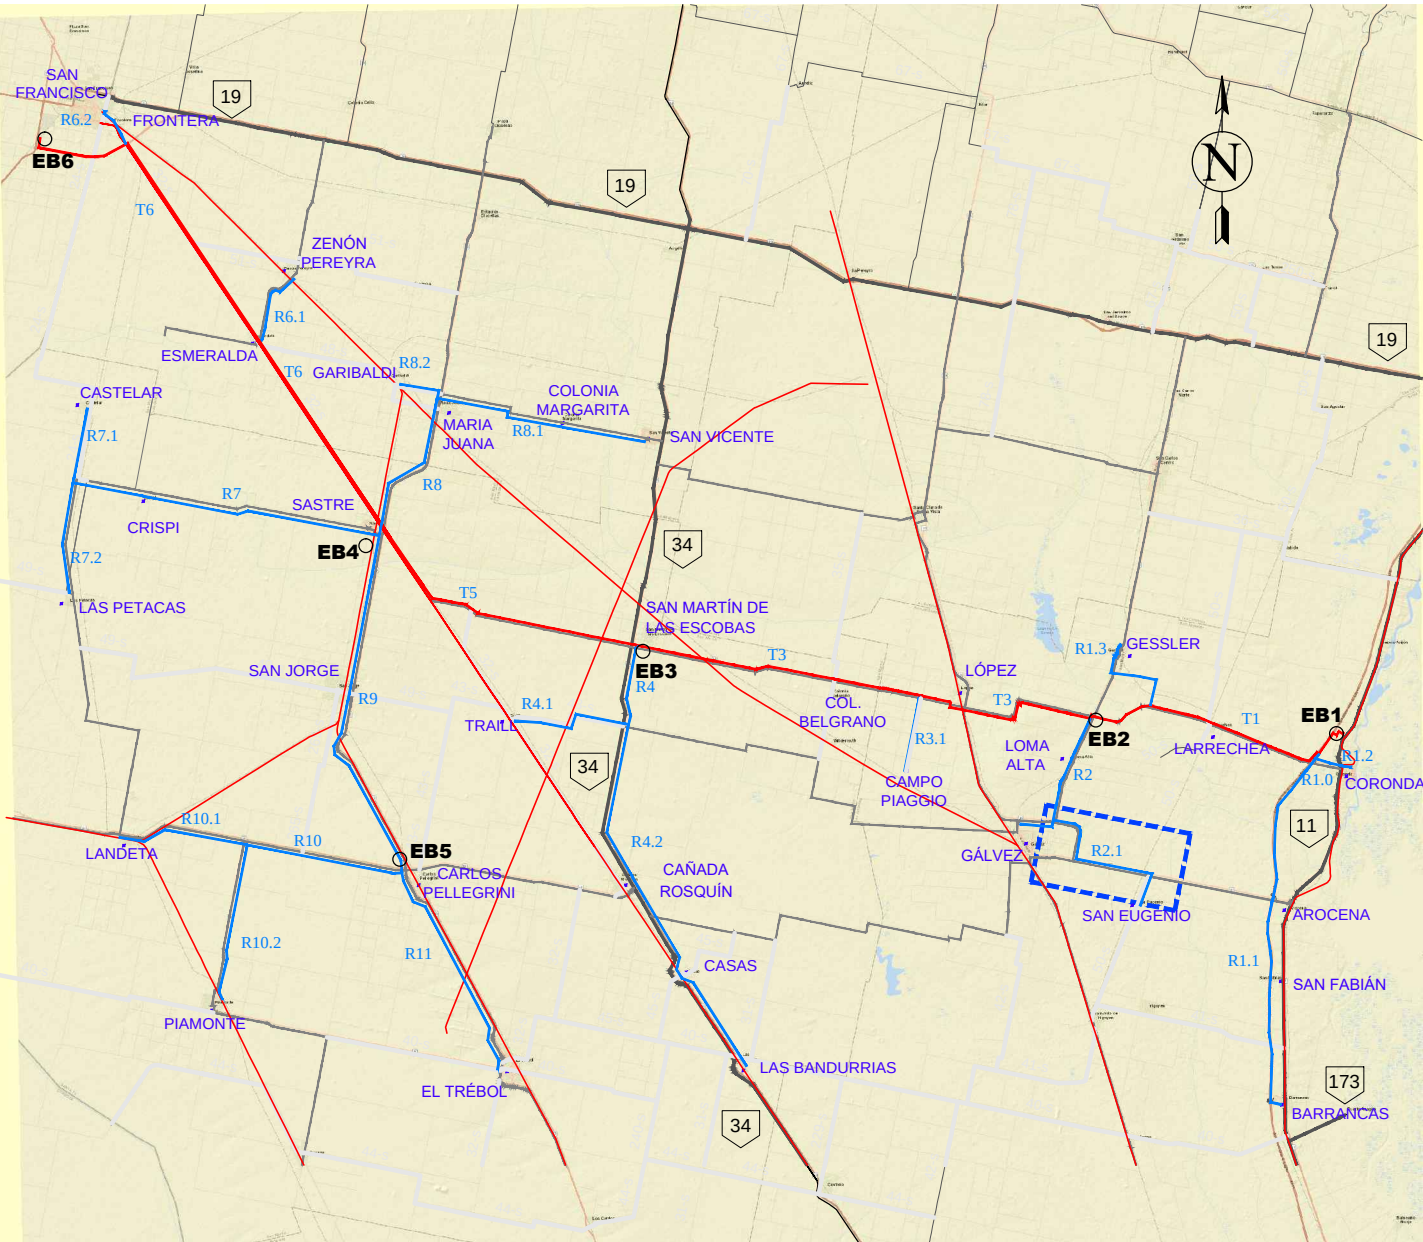

UBICACIÓN GENERAL

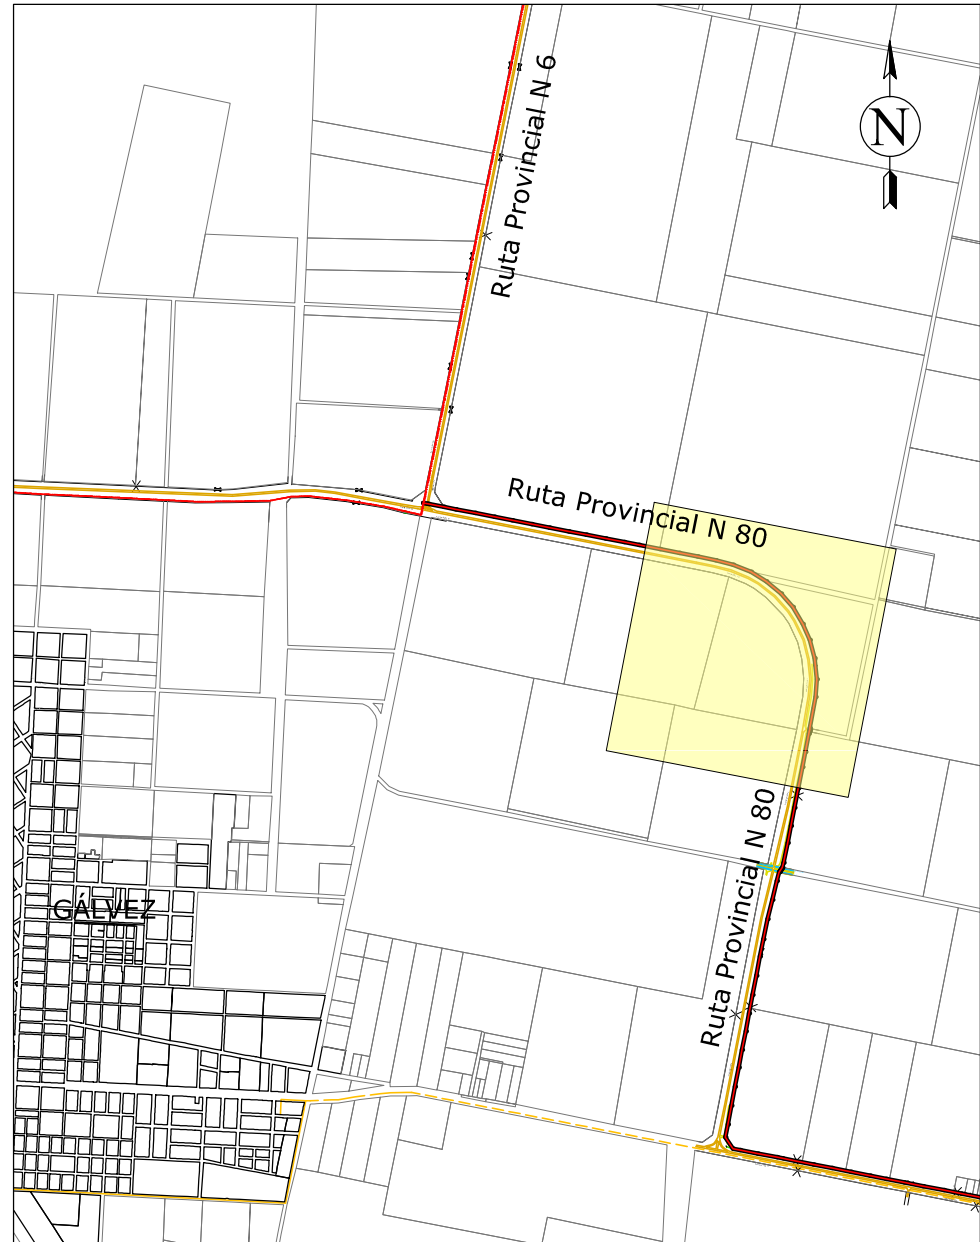

UBICACIÓN EN TRAMO R2.1

REFERENCIAS	
	PERFIL DE TERRENO
	PERFIL EXTRADÓS DE CONDUCCIÓN
	LÍNEA DE FONDO DE ZANJA
	CÁMARA VÁLVULA DE AIRE
	CÁMARA VÁLVULA DE DESAGÜE
	CÁMARA VÁLVULA SECCIONADORA CON VÁLVULA DE AIRE
	CÁMARA VÁLVULA SECCIONADORA CON VÁLVULA DE DESAGÜE

DIRECTOR/ES DE PROYECTO:		COMISIÓN INTERPROVINCIAL SANTA FE - CÓRDOBA	
PROYECTO:		ACUEDUCTO INTERPROVINCIAL SANTA FE - CÓRDOBA	
DIBUJO:		ETAPA I: CORONDA - SAN FRANCISCO	
APROBÓ:		FASE 1 - BLOQUE C	
ANTECEDENTES:		PLANIALTIMETRÍA	
		TRAMO R2.1 - PROGRESIVA 1+500 A 3+000	
FECHA:	ENERO 2025	ESCALA:	s/PLANO
		REFERENCIAL:	PLANO N°: PA - R2.1- 02




Esc: 1/2,000




Segment	Length (approx.)	Pattern
1	10	Black
2	10	White
3	20	Black
4	20	White
5	80	Black
6	80	White


DIRECTOR/ES DE PROYECTO:	COMISIÓN INTERPROVINCIAL SANTA FE - CÓRDOBA ACUEDUCTO INTERPROVINCIAL SANTA FE - CÓRDOBA ETAPA I: CORONDA - SAN FRANCISCO FASE 1 - BLOQUE C 			
PROYECTO:	PLANIALTIMETRÍA TRAMO R2.1 - PROGRESIVA 3+000 A 4+500			
DIBUJO:				
APROBÓ:				
ANTECEDENTES:	FECHA: ENERO 2025	ESCALA: s/PLANO	REFERENCIA:	PLANO N°: PA - R2.1- 03

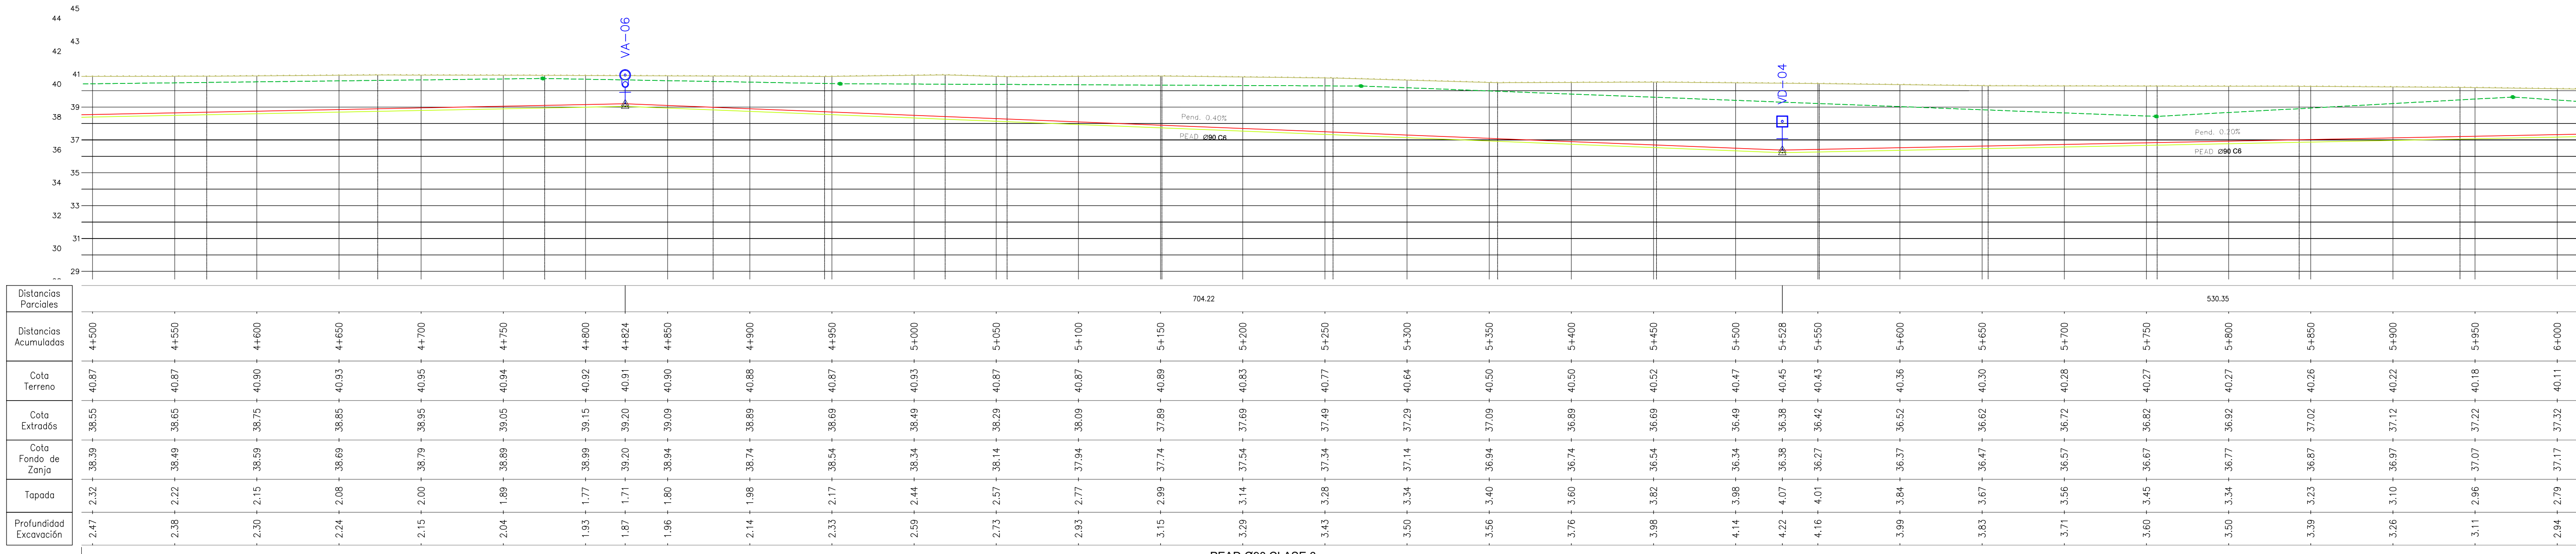


PERFIL LONGITUDINAL Esc. 1:2000

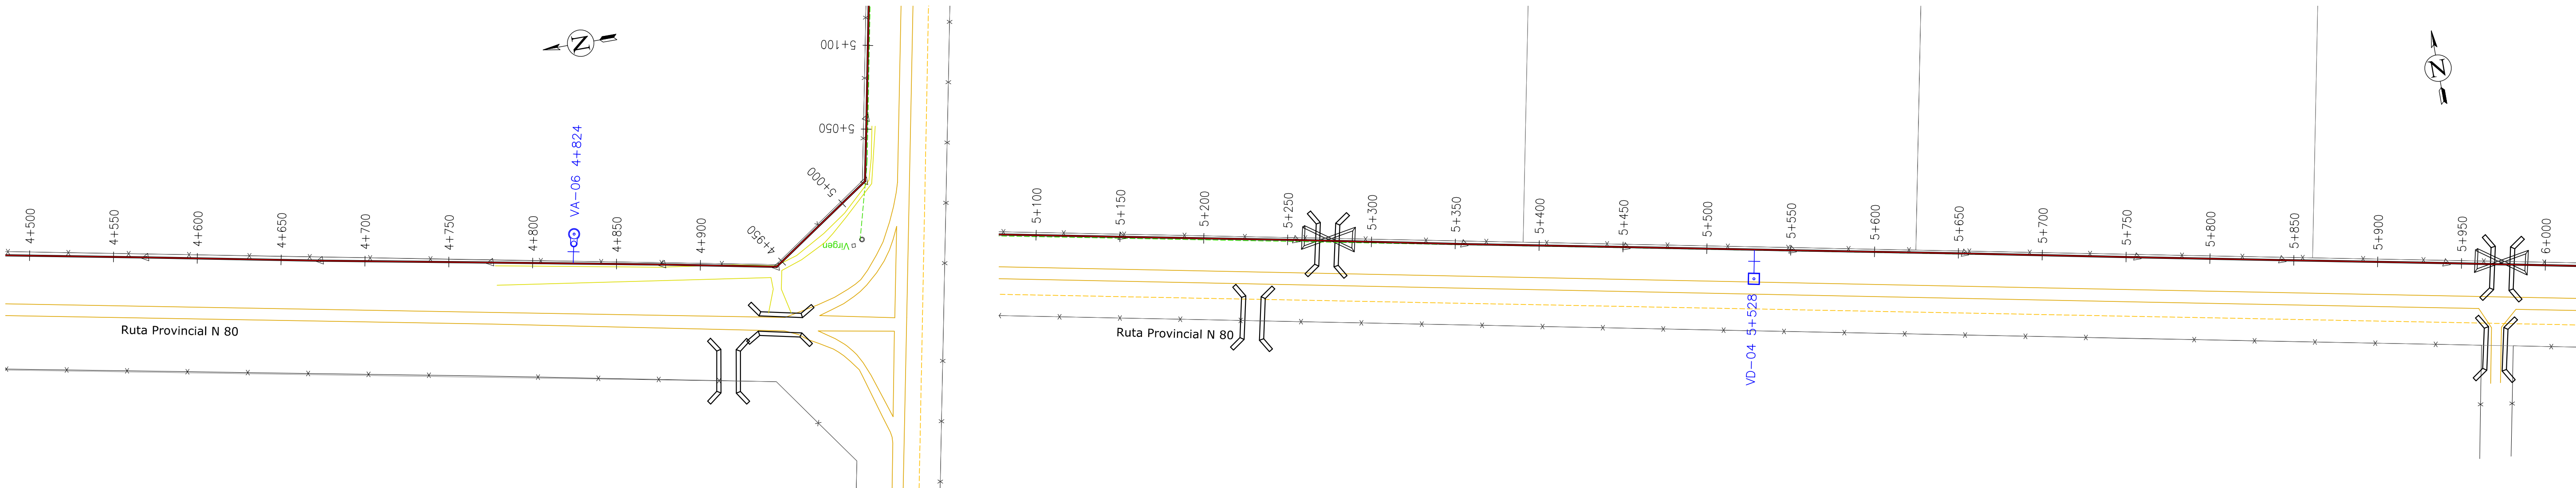

PLANIMETRÍA Esc. 1:2000

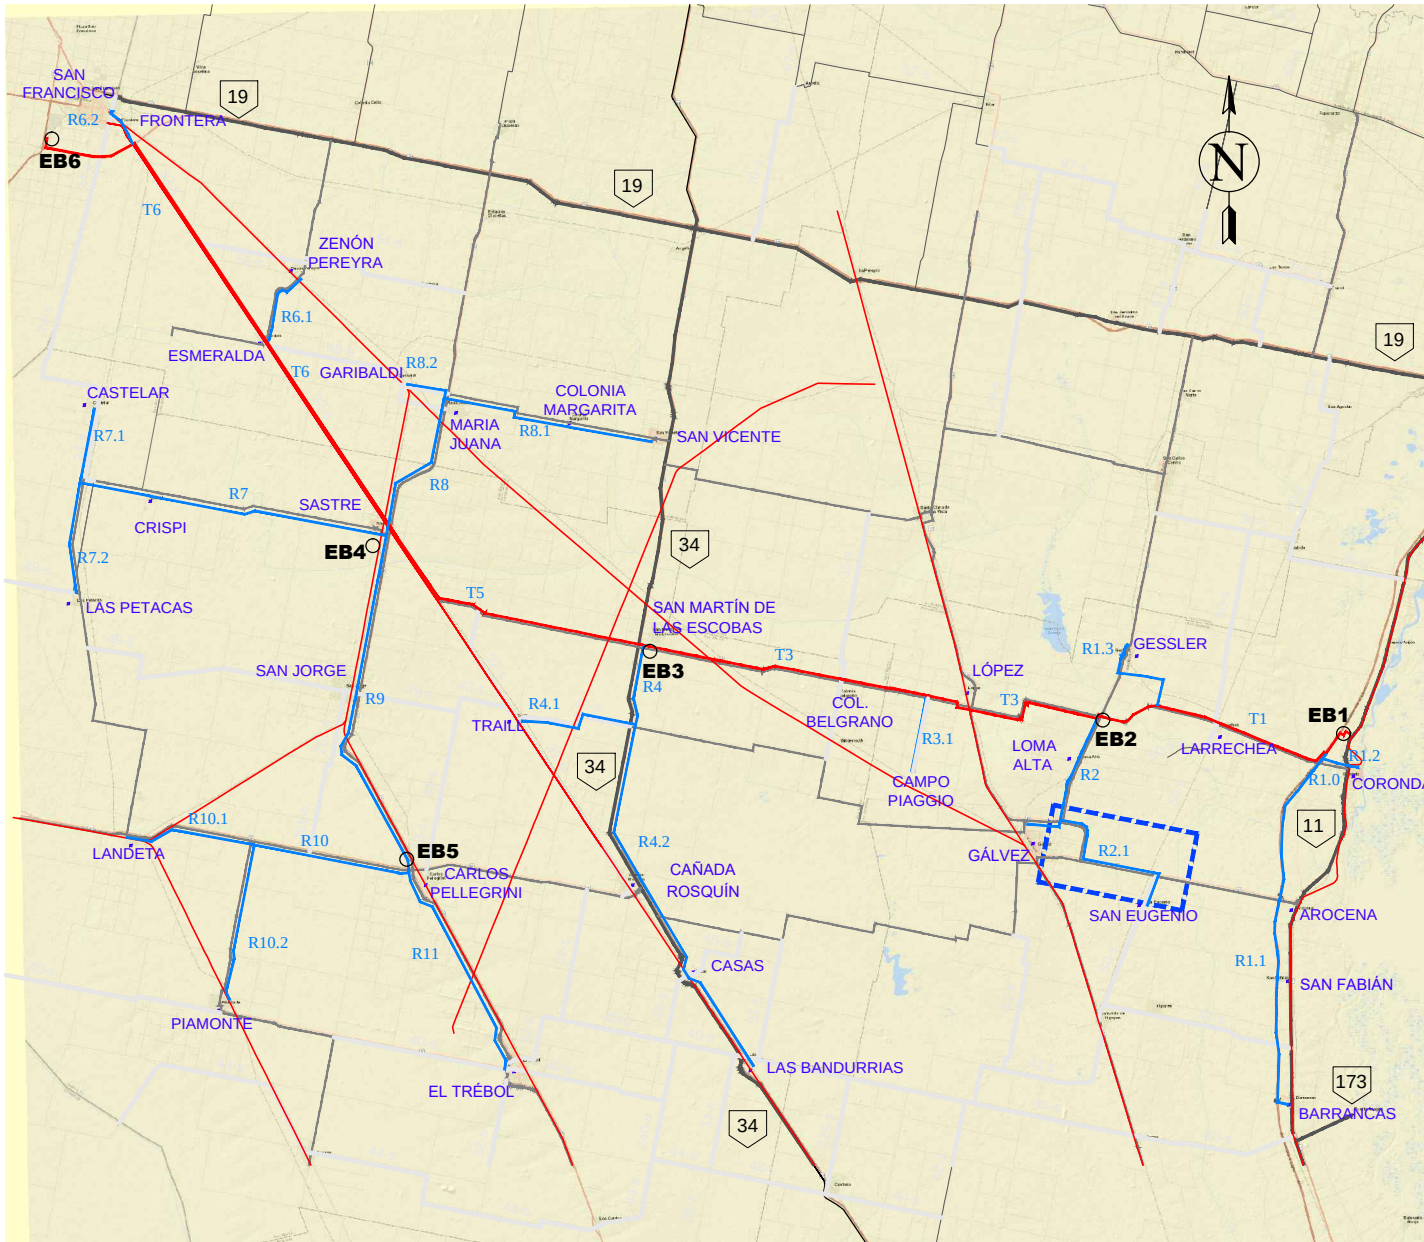

UBICACIÓN GENERAL

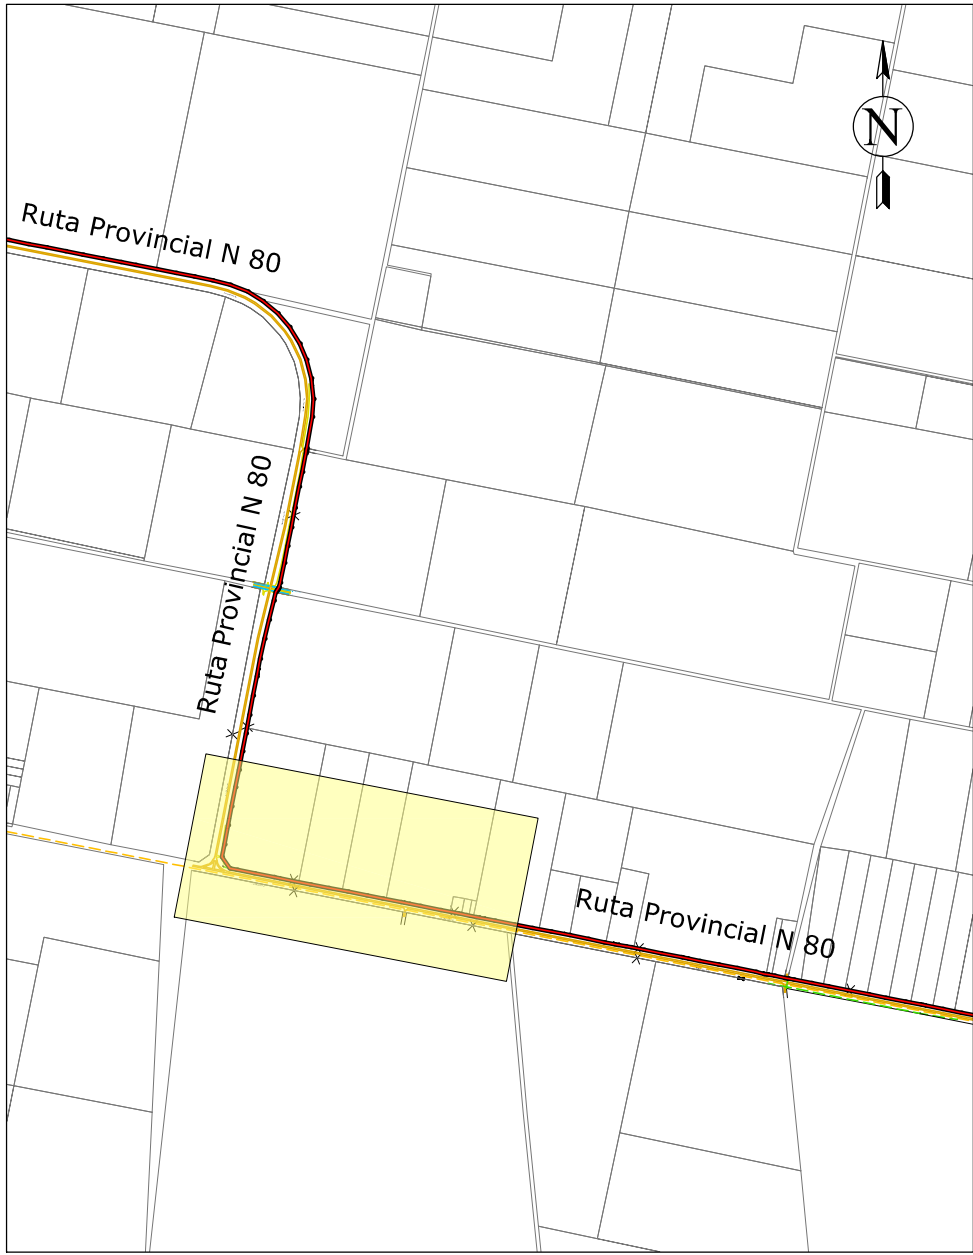

UBICACIÓN EN TRAMO R2.1

REFERENCIAS

PERFIL DE TERRENO

PERFIL EXTRADÓS DE CONDUCCIÓN


LÍNEA DE FONDO DE ZANJA

CÁMARA VÁLVULA DE AIRE

CÁMARA VÁLVULA DE DESAGÜE

CÁMARA VÁLVULA SECCIONADORA CON VÁLVULA DE AIRE

CÁMARA VÁLVULA SECCIONADORA CON VÁLVULA DE DESAGÜE

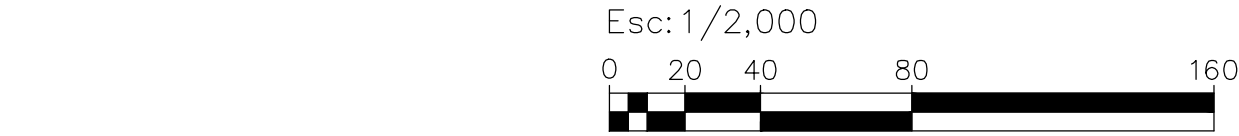

DIRECTOR/ES DE PROYECTO:

PROYECTO:

DIBUJÓ:

APROBÓ:

ANTECEDENTES:

COMISIÓN INTERPROVINCIAL SANTA FE - CÓRDOBA

ACUEDUCTO INTERPROVINCIAL SANTA FE - CÓRDOBA

ETAPA I: CORONDA - SAN FRANCISCO

FASE 1 - BLOQUE C

PLANIALTIMETRÍA


TRAMO R2.1 - PROGRESIVA 4+500 A 6+000

FECHA:
ENERO 2025


ESCALA:
s/PLANO

REFERENCIAL:


PLANO N°:
PA - R2.1- 04

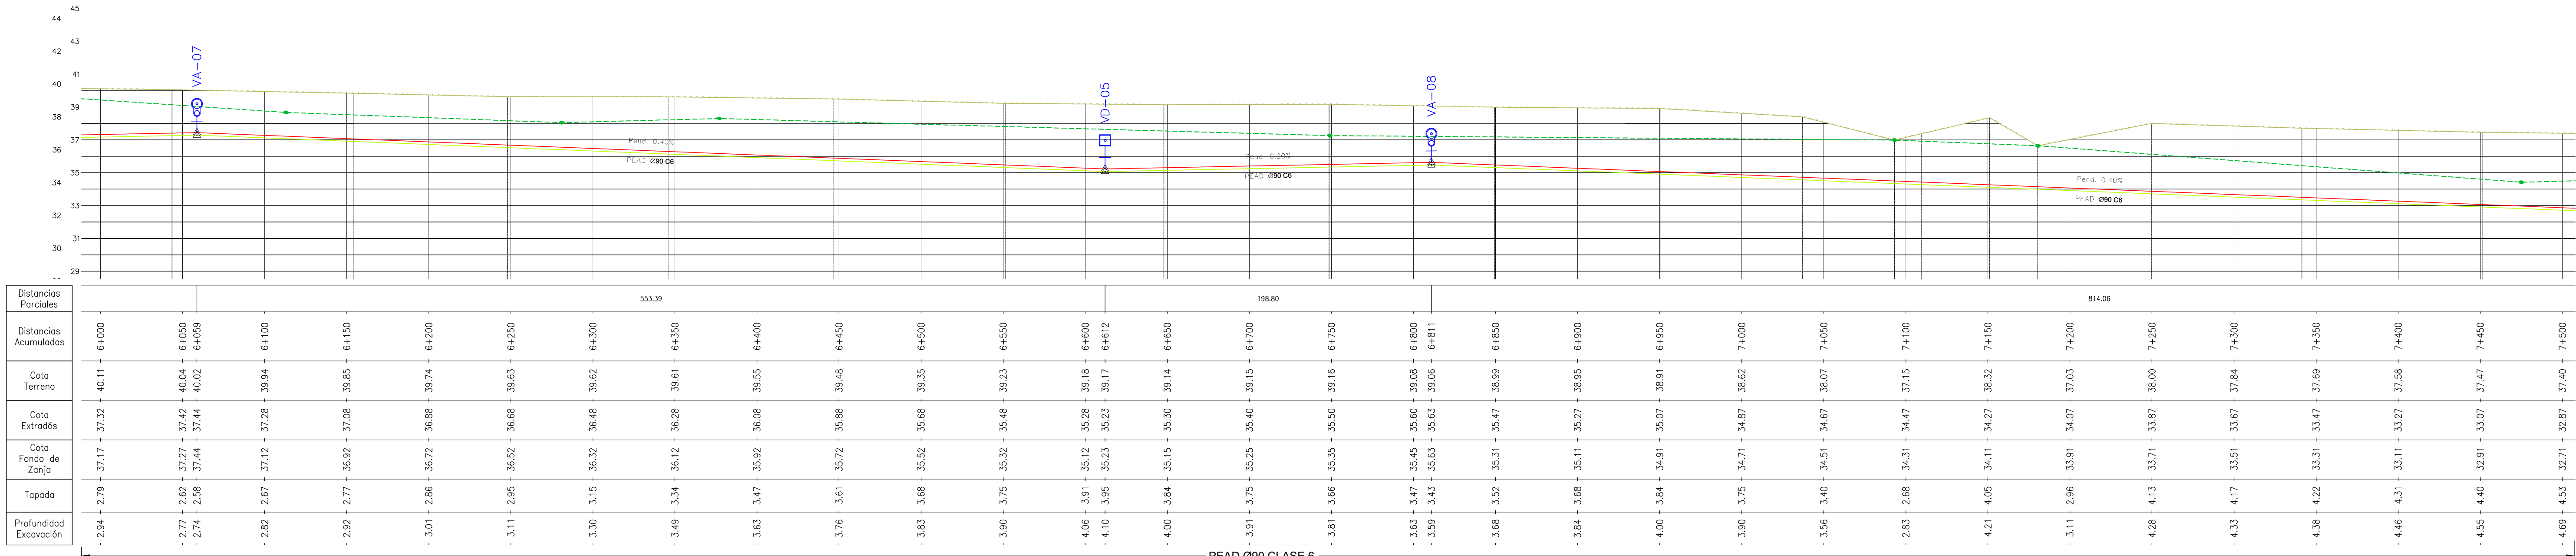


PERFIL LONGITUDINAL Esc. 1:2000

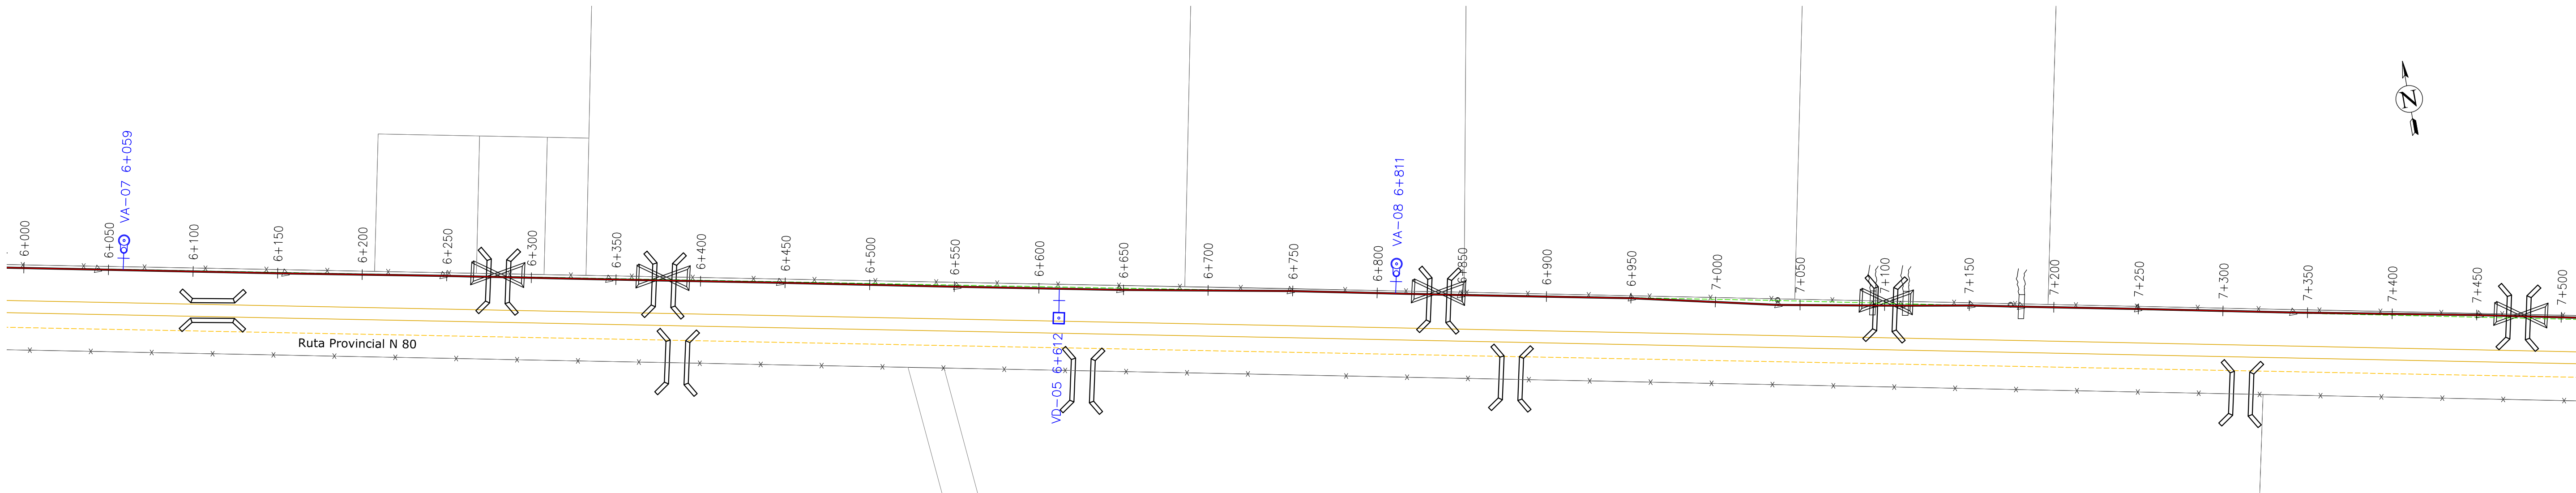

PLANIMETRÍA Esc. 1:2000

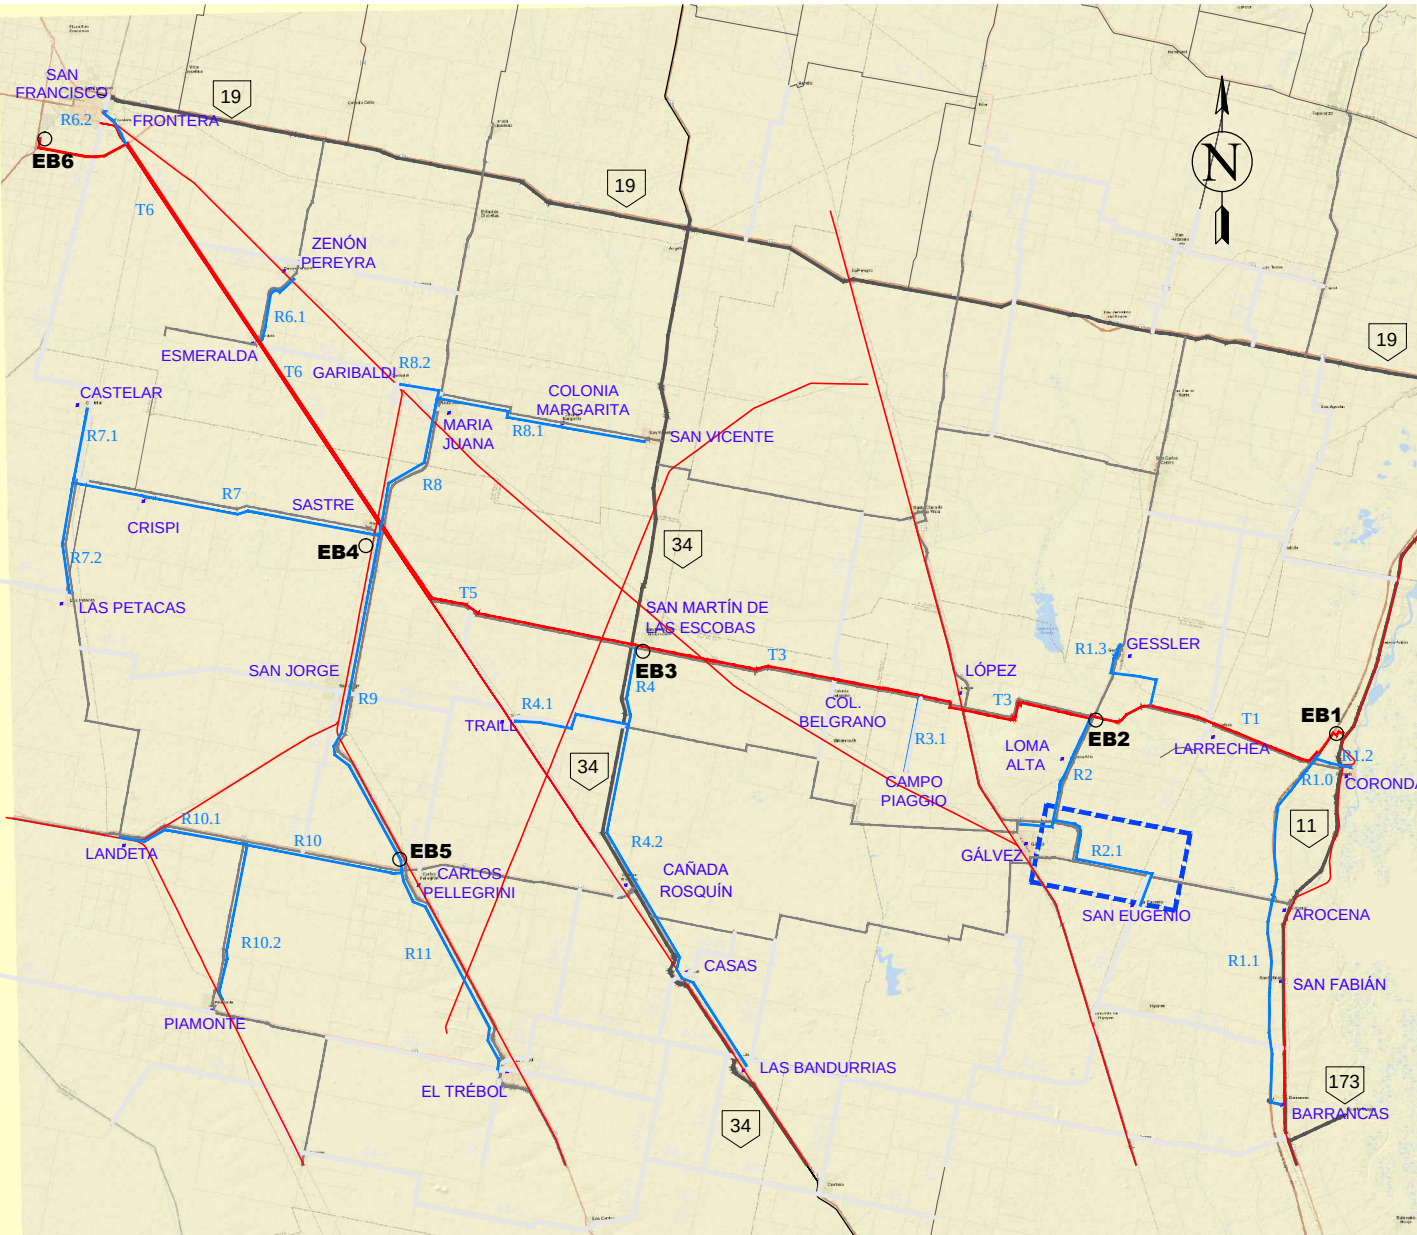

UBICACIÓN GENERAL

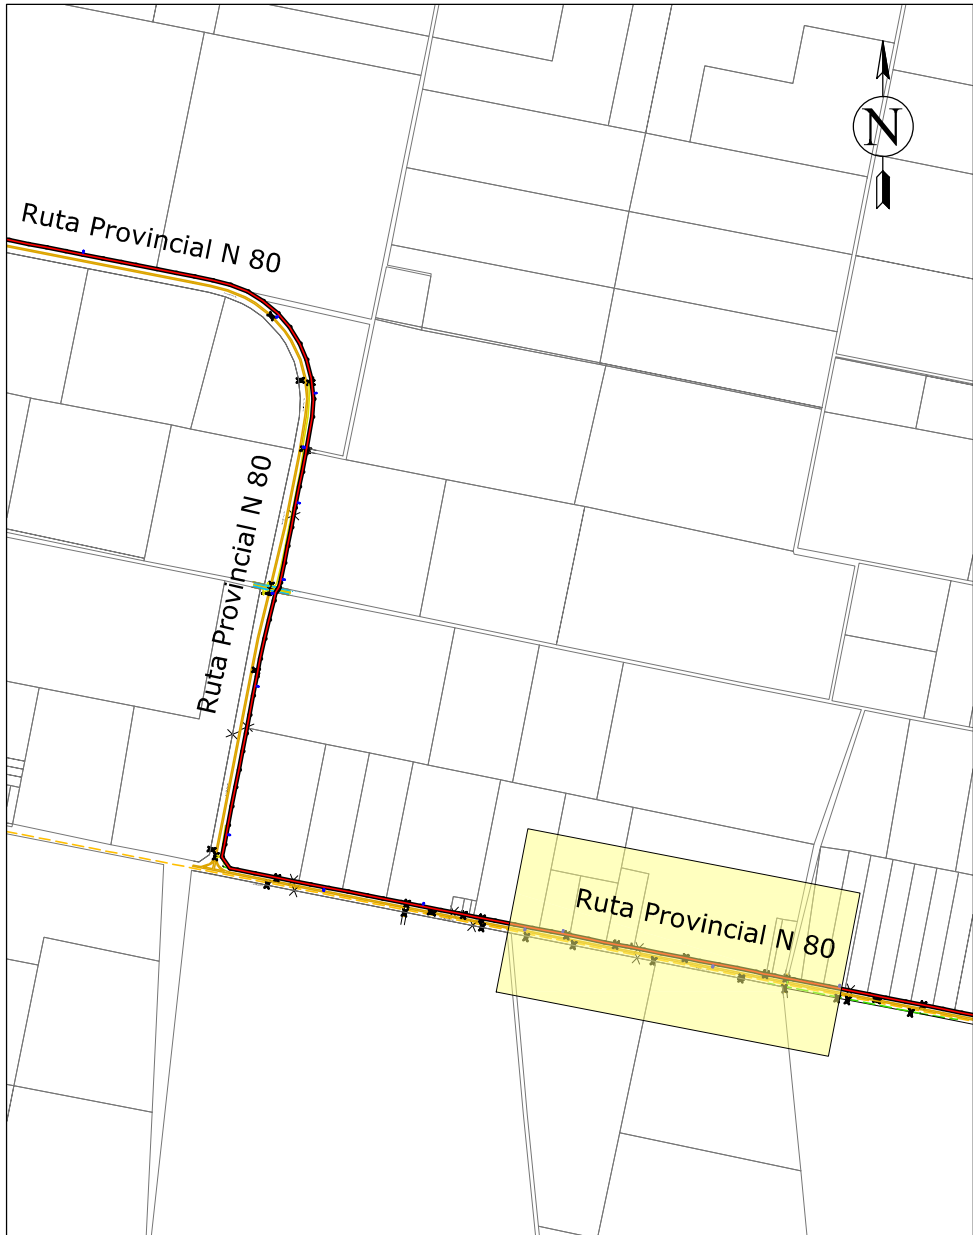

UBICACIÓN EN TRAMO R2.1

REFERENCIAS

PERFIL DE TERRENO

PERFIL EXTRADÓS DE CONDUCCIÓN

LÍNEA DE FONDO DE ZANJA

CÁMARA VÁLVULA DE AIRE

CÁMARA VÁLVULA DE DESAGÜE

CÁMARA VÁLVULA SECCIONADORA CON VÁLVULA DE AIRE

CÁMARA VÁLVULA SECCIONADORA CON VÁLVULA DE DESAGÜE

Esc:1/2,000

0

20

40

80

160

DIRECTOR/ES DE PROYECTO:

PROYECTO:

DIBUJÓ:

APROBÓ:

ANTECEDENTES:

COMISIÓN INTERPROVINCIAL SANTA FE - CÓRDOBA

ACUEDUCTO INTERPROVINCIAL

SANTA FE - CÓRDOBA

ETAPA I: CORONDA - SAN FRANCISCO

FASE 1 - BLOQUE C

PLANIALTIMETRÍA

TRAMO R2.1 - PROGRESIVA 6+000 A 7+500

FECHA:

ENERO 2025


ESCALA:

s/PLANO


REFERENCIA:

PLANO N°:


PA - R2.1- 05

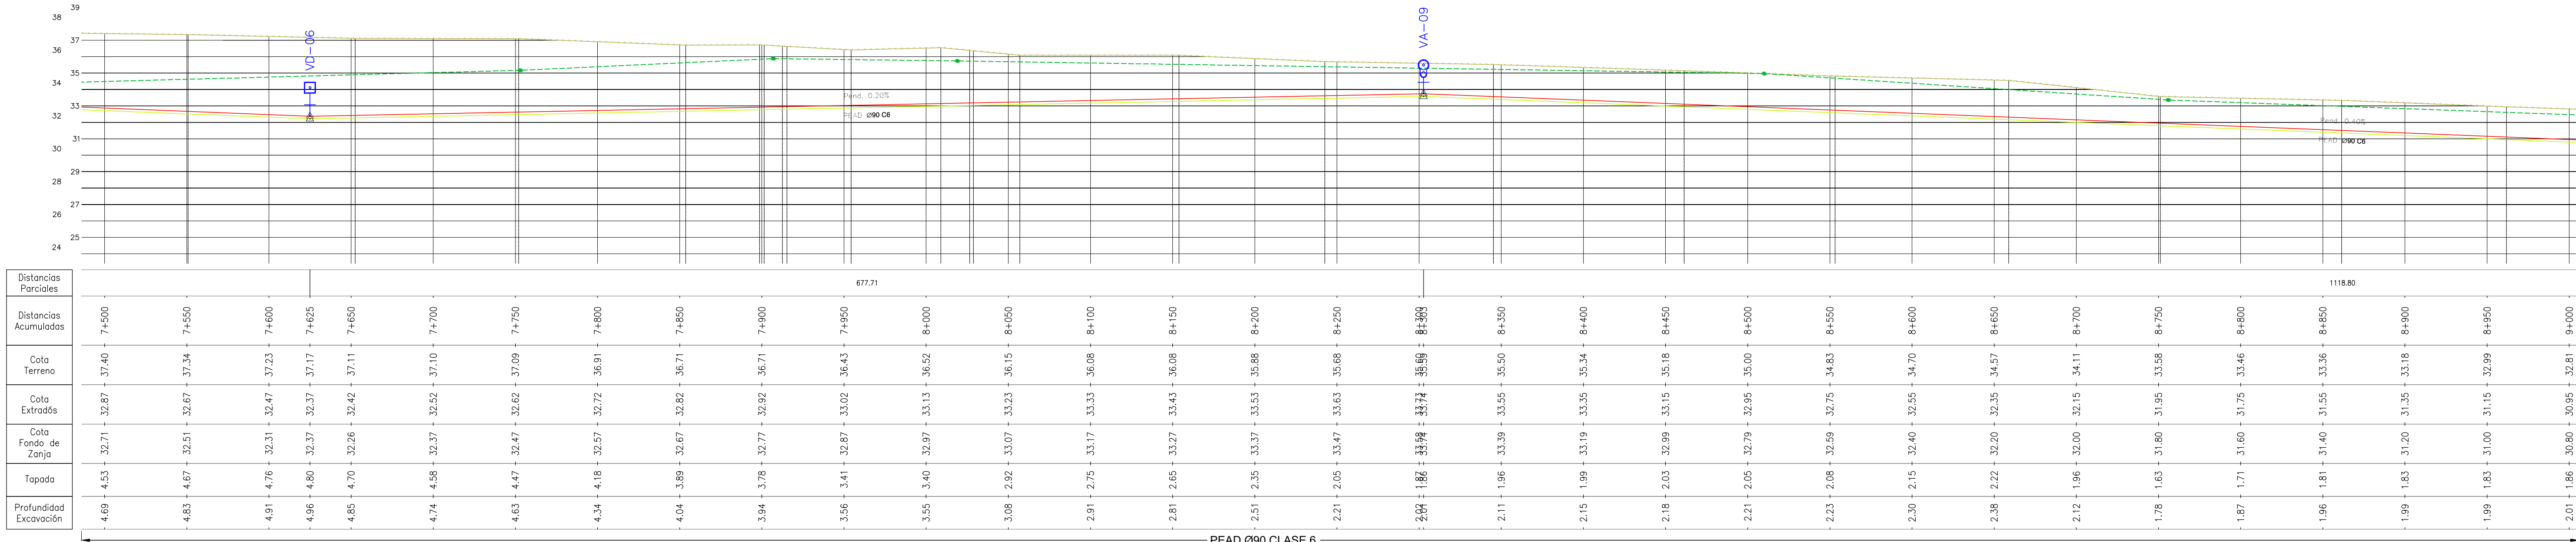


PERFIL LONGITUDINAL Esc. 1:2000

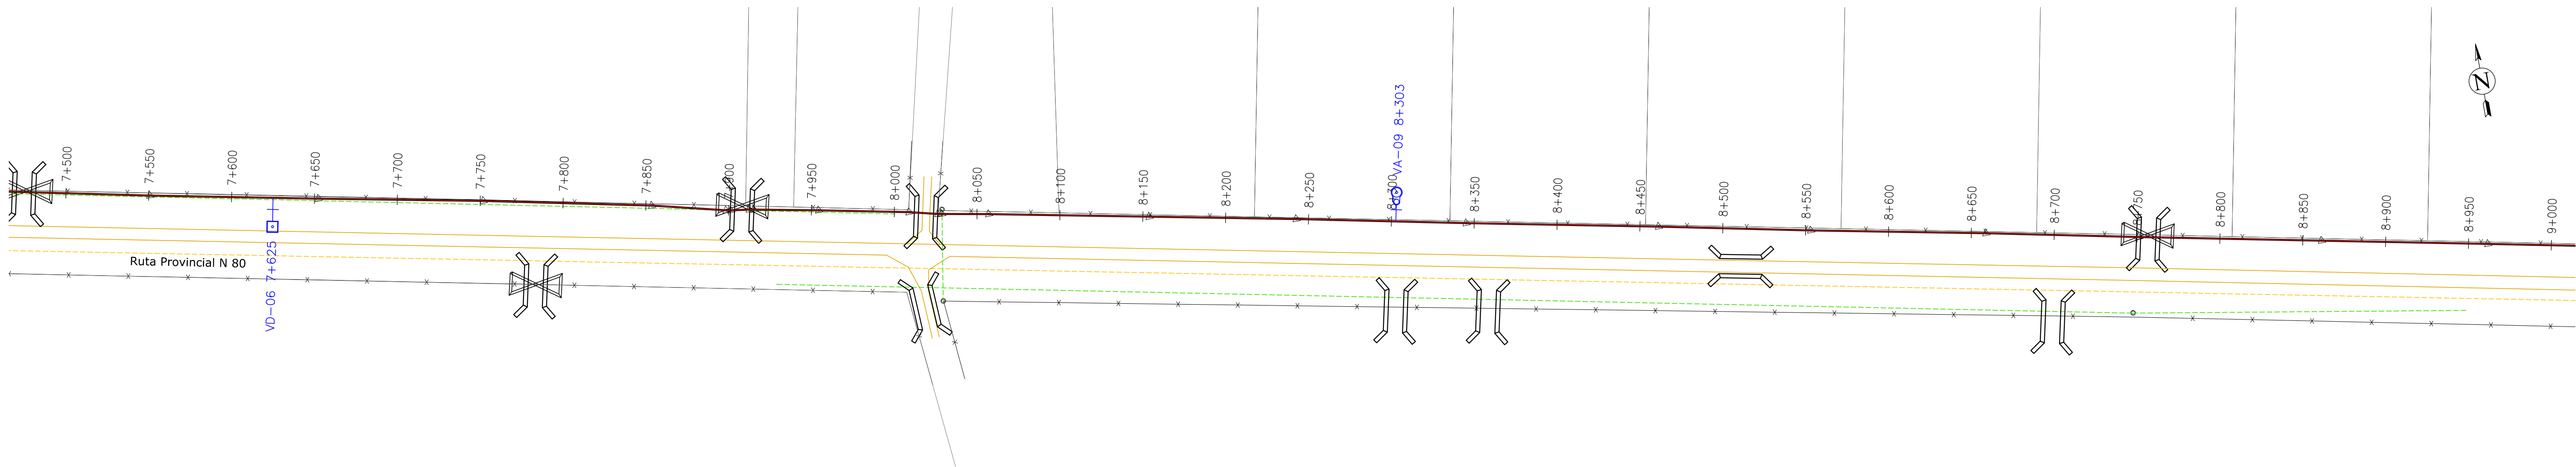

PLANIMETRÍA Esc. 1:2000

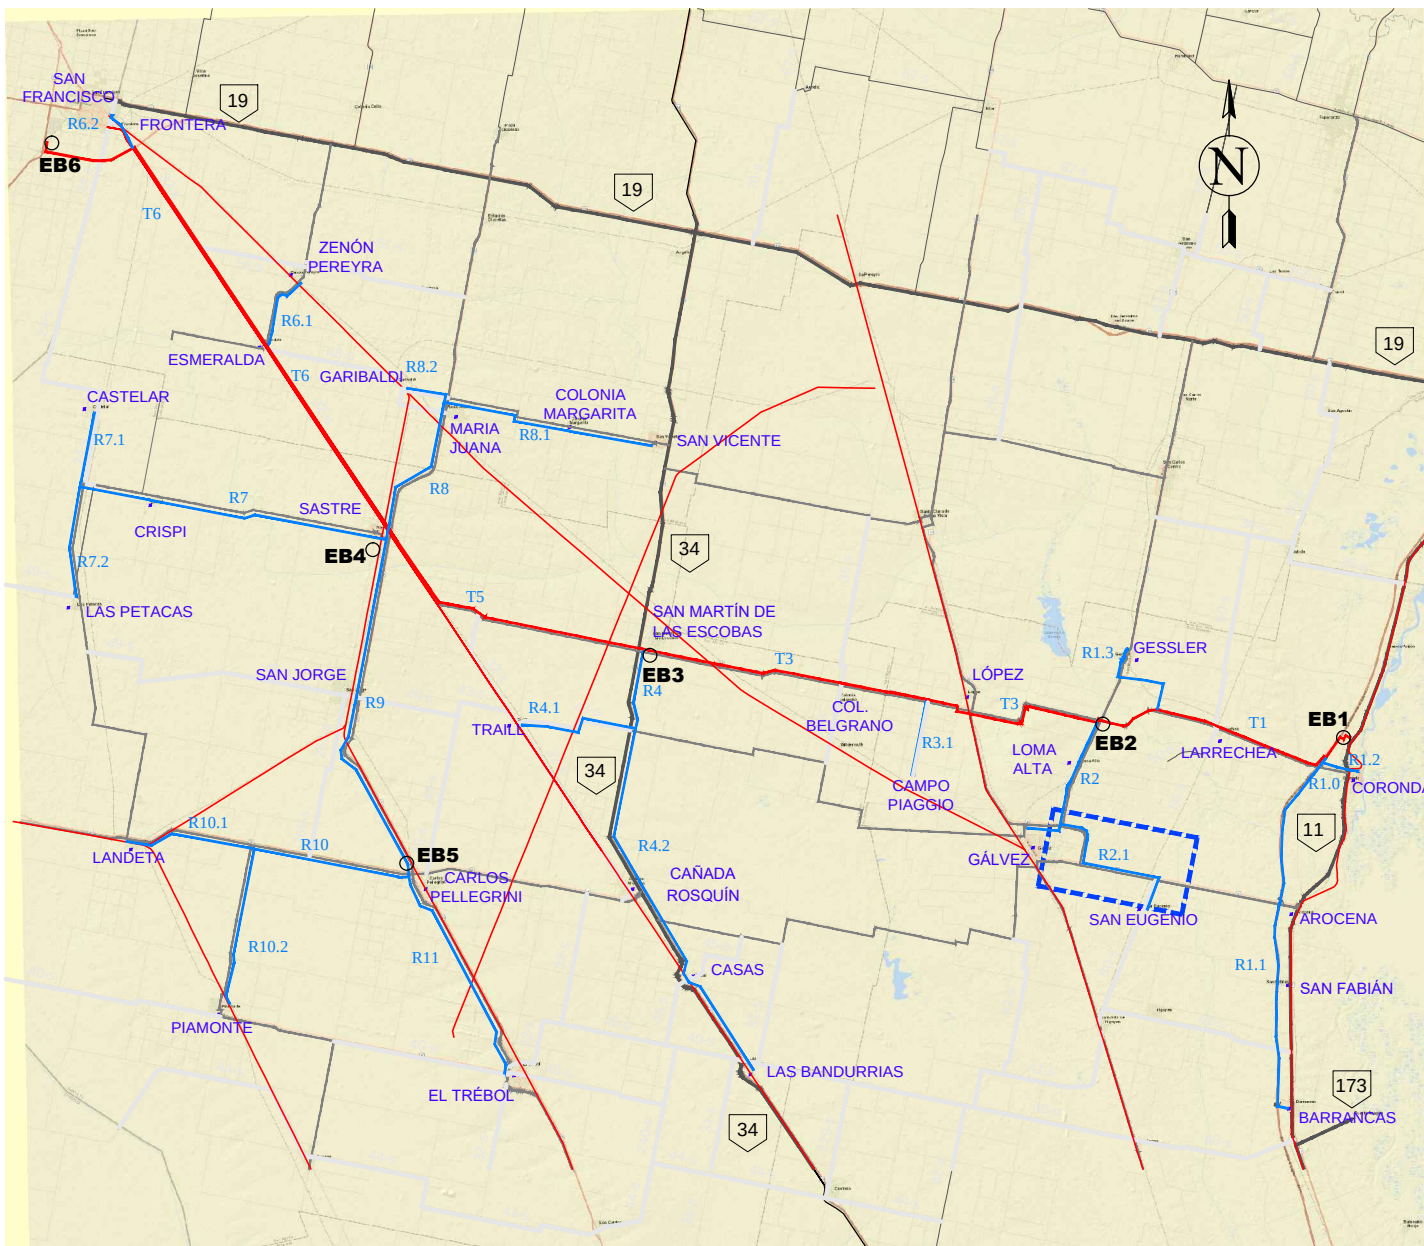

UBICACIÓN GENERAL

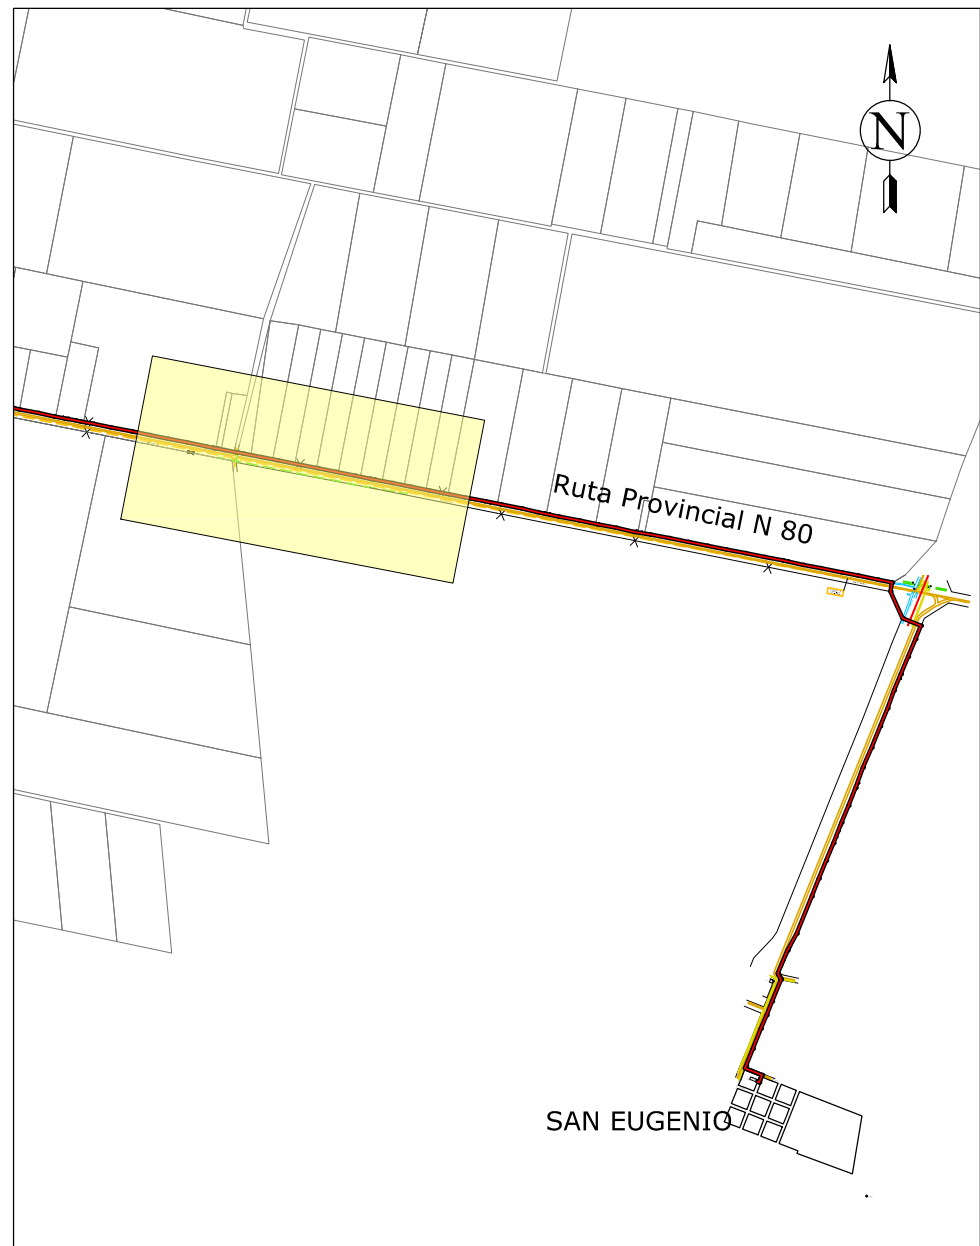

UBICACIÓN EN TRAMO R2.1

REFERENCIAS

PERFIL DE TERRENO

PERFIL EXTRADÓS DE CONDUCCIÓN

LÍNEA DE FONDO DE ZANJA

CÁMARA VÁLVULA DE AIRE

CÁMARA VÁLVULA DE DESAGÜE

CÁMARA VÁLVULA SECCIONADORA CON VÁLVULA DE AIRE

CÁMARA VÁLVULA SECCIONADORA CON VÁLVULA DE DESAGÜE

Esc:1/2,000

0

20

40

80

160

DIRECTOR/ES DE PROYECTO:

PROYECTO:

DIBUJÓ:

APROBÓ:

ANTECEDENTES:

COMISIÓN INTERPROVINCIAL SANTA FE - CÓRDOBA

ACUEDUCTO INTERPROVINCIAL SANTA FE - CÓRDOBA

ETAPA I: CORONDA - SAN FRANCISCO

FASE 1 - BLOQUE C

PLANIALTIMETRÍA

TRAMO R2.1 - PROGRESIVA 7+500 A 9+000

FECHA:

ENERO 2025





ESCALA:

s/PLANO

REFERENCIAL:

PLANO N°:

PA - R2.1- 06

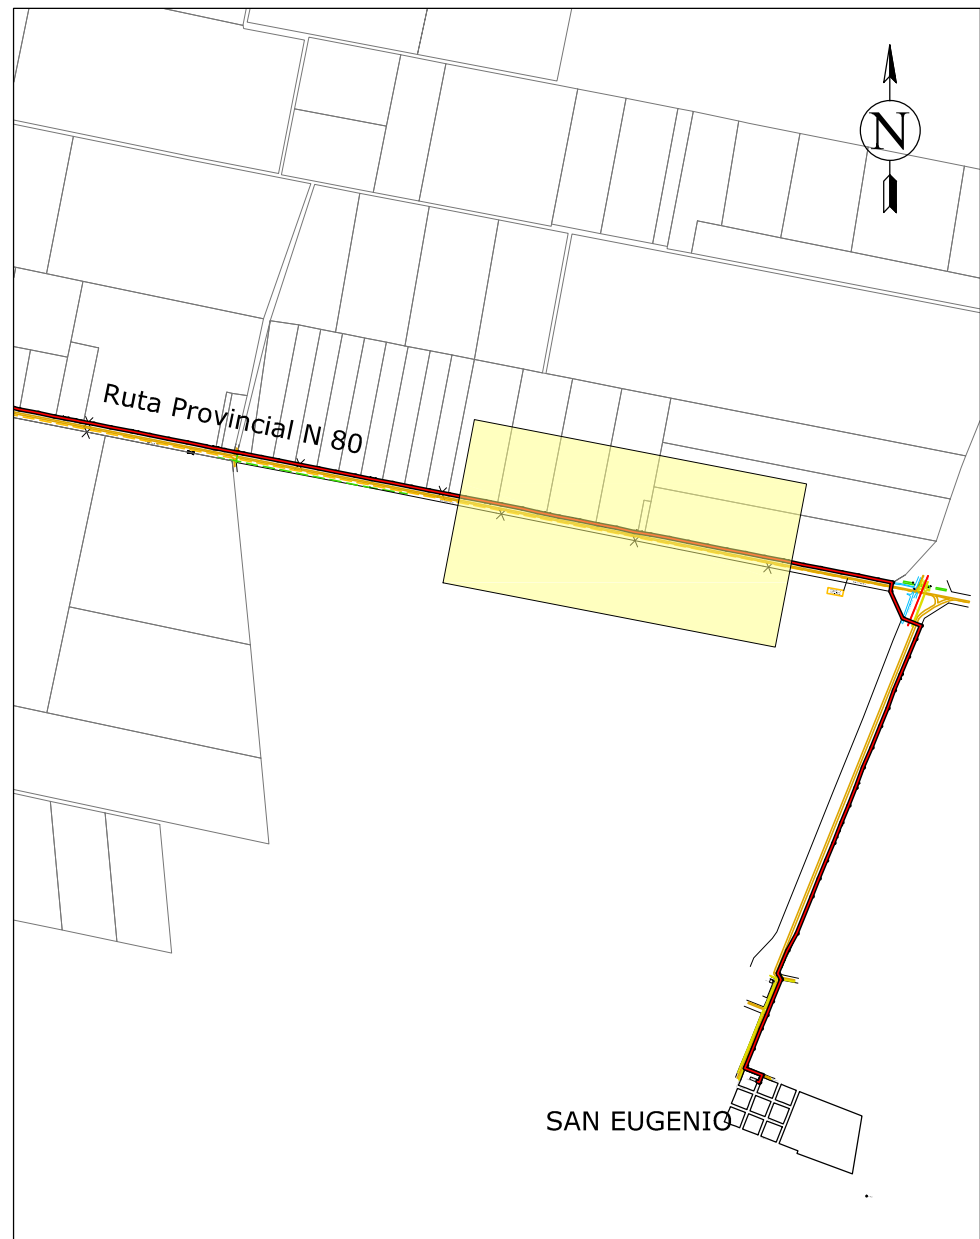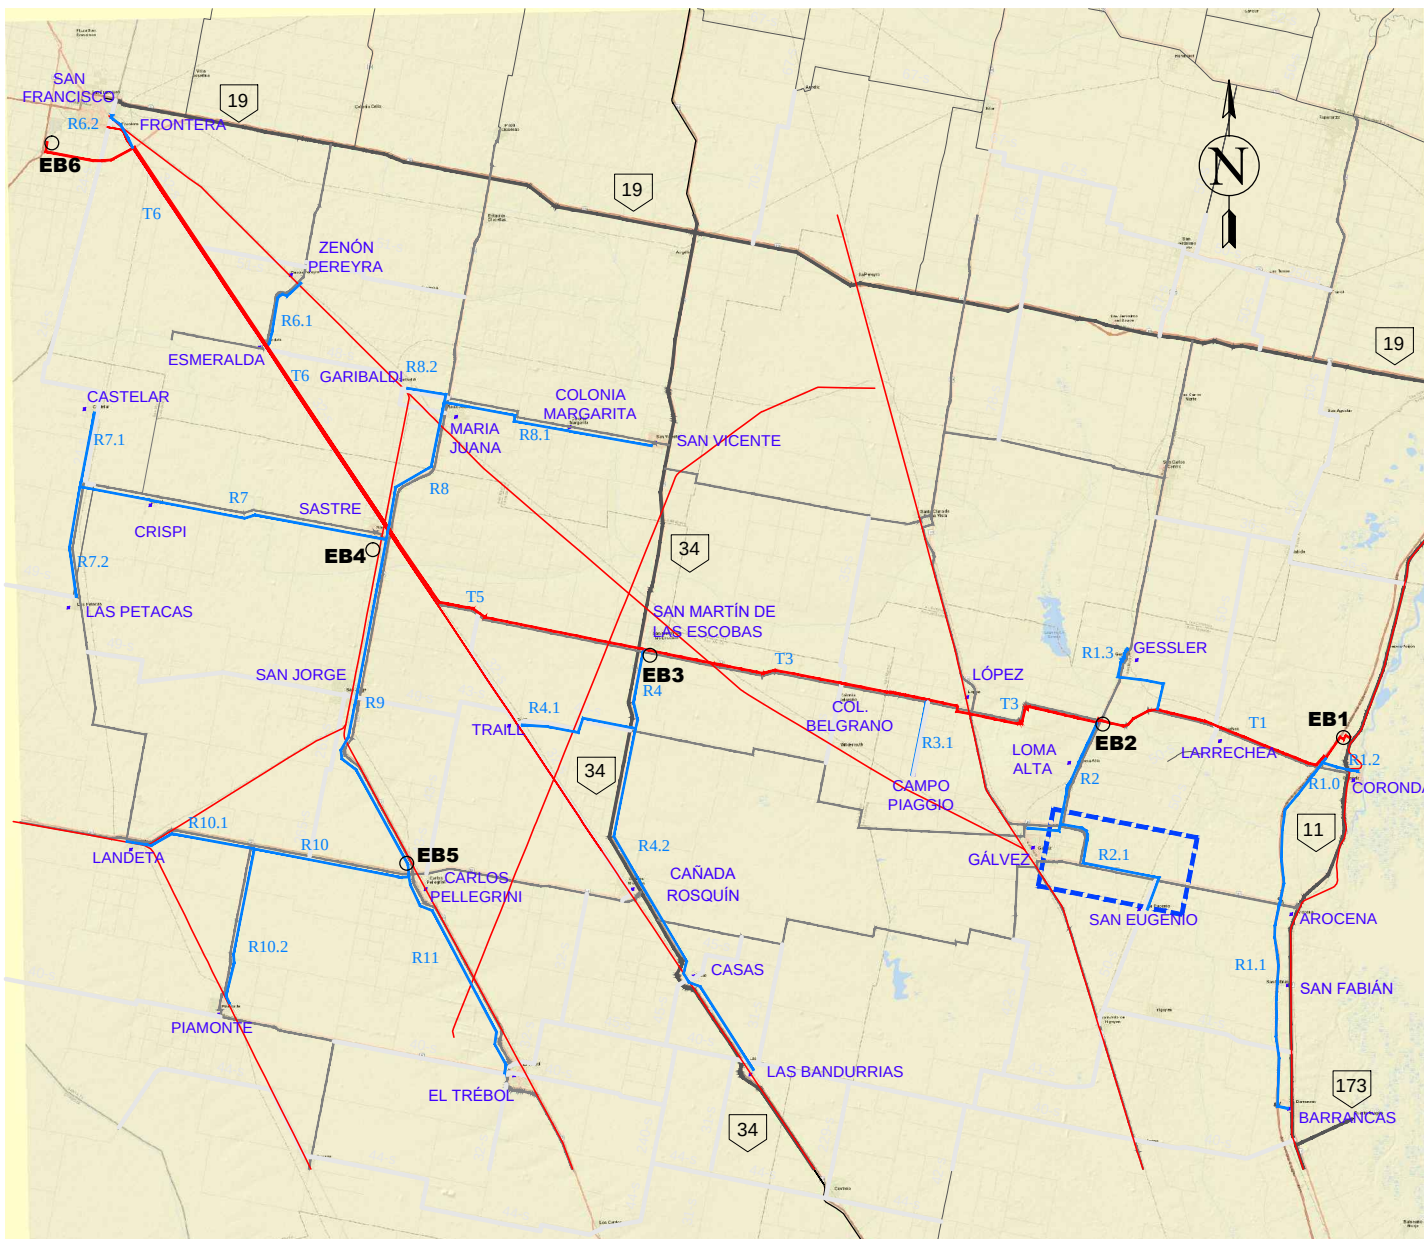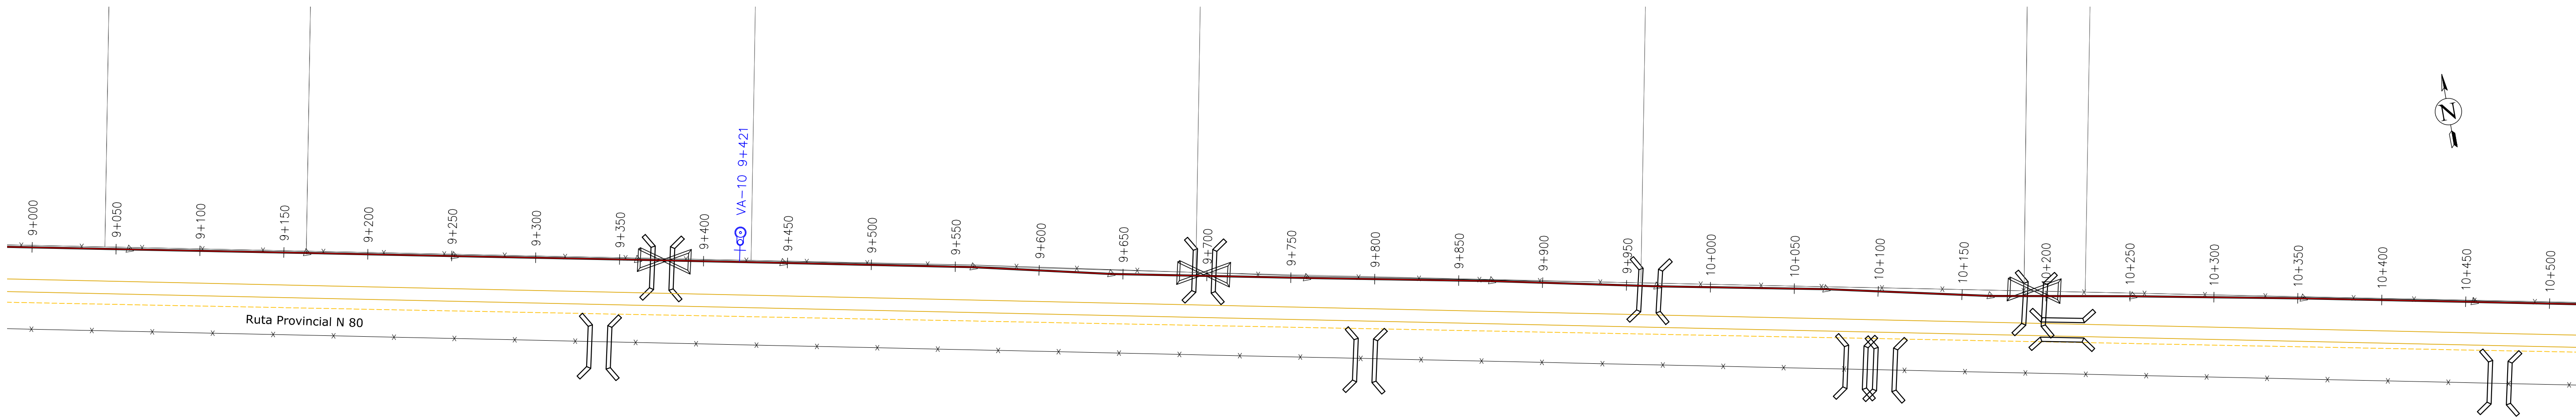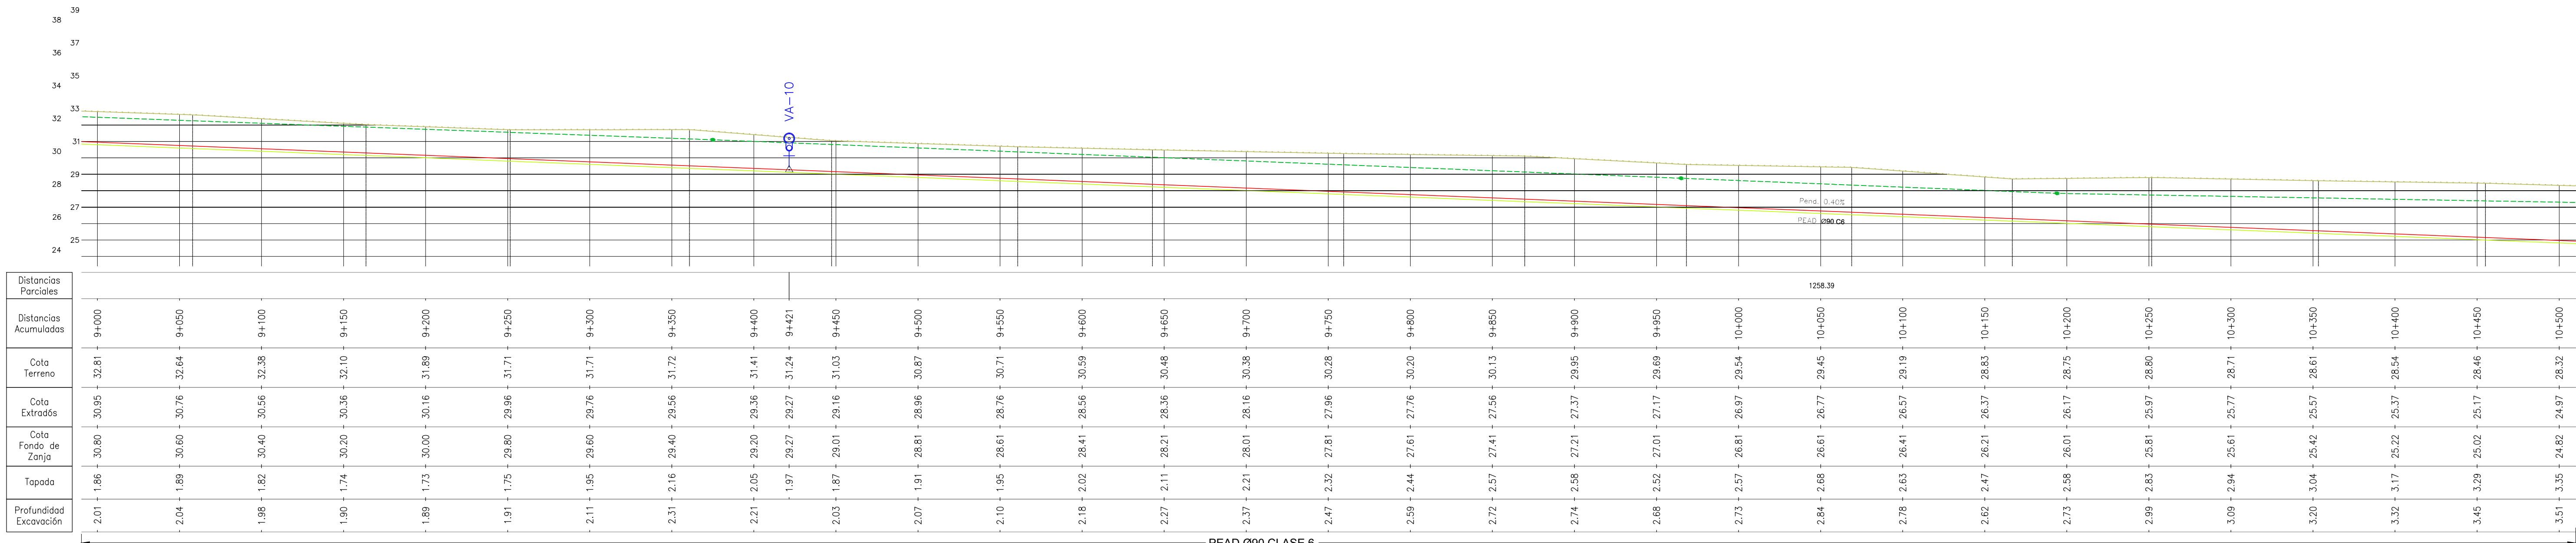






REFERENCIAS

- PERFIL DE TERRENO
- PERFIL EXTRADOS DE CONDUCCIÓN
- LÍNEA DE FONDO DE ZANJA
- CÁMARA VÁLVULA DE AIRE
- CÁMARA VÁLVULA DE DESAGÜE
- CÁMARA VÁLVULA SECCIONADORA CON VÁLVULA DE AIRE
- CÁMARA VÁLVULA SECCIONADORA CON VÁLVULA DE DESAGÜE

Esc:1/2,000




0 20 40 80 160

DIRECTOR/ES DE PROYECTO:	COMISIÓN INTERPROVINCIAL SANTA FE - CÓRDOBA		
PROYECTO:	ACUEDUCTO INTERPROVINCIAL SANTA FE - CÓRDOBA		
DIBUJO:	ETAPA I: CORONDA - SAN FRANCISCO		
APROBÓ:	FASE 1 - BLOQUE C		
ANTECEDENTES:	PLANIALTIMETRÍA		
FECHA:	ESCALA:	REFERENCIA:	PLANO N°:
ENERO 2025	s/PLANO		PA - R2.1- 07

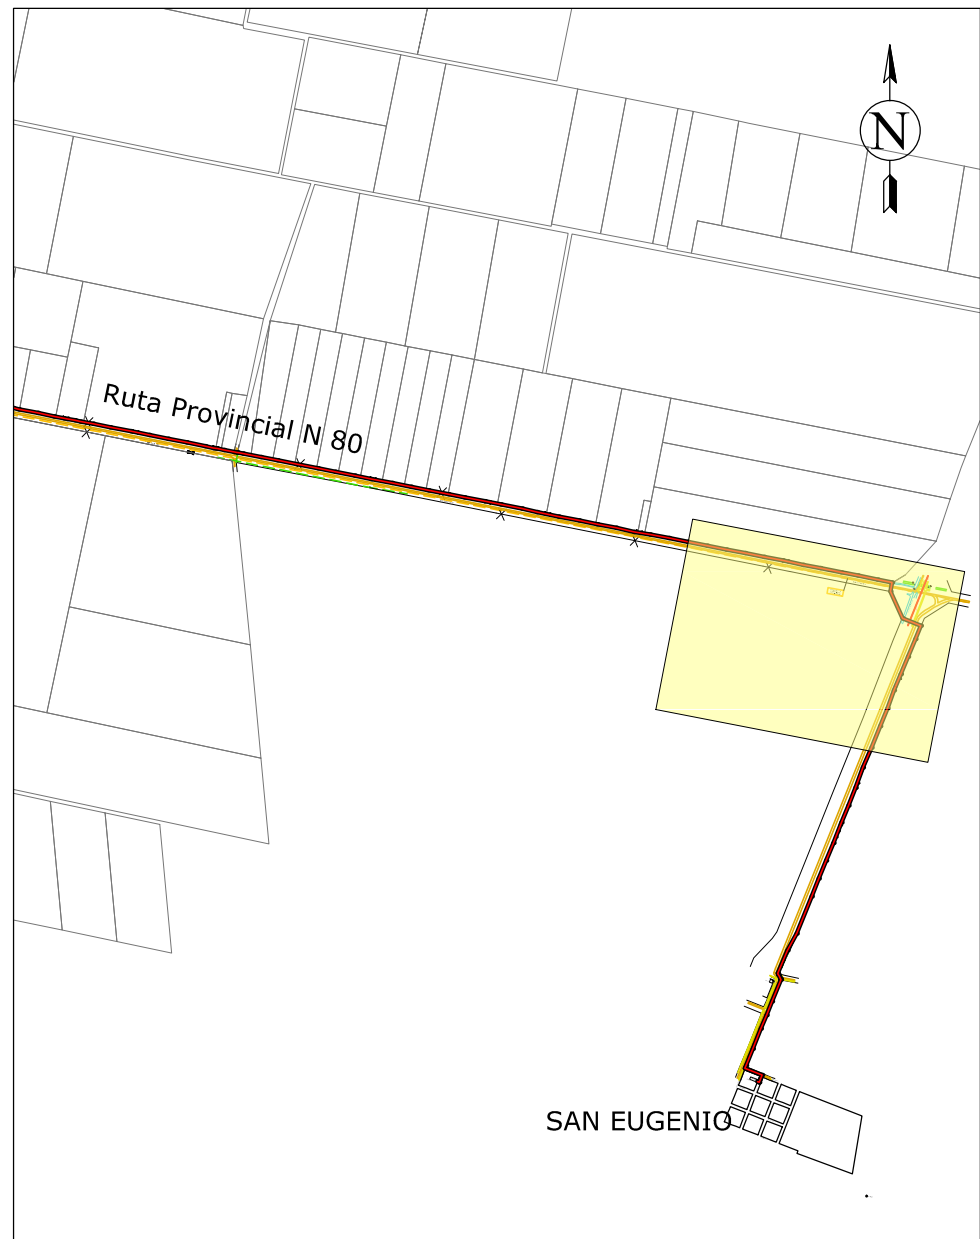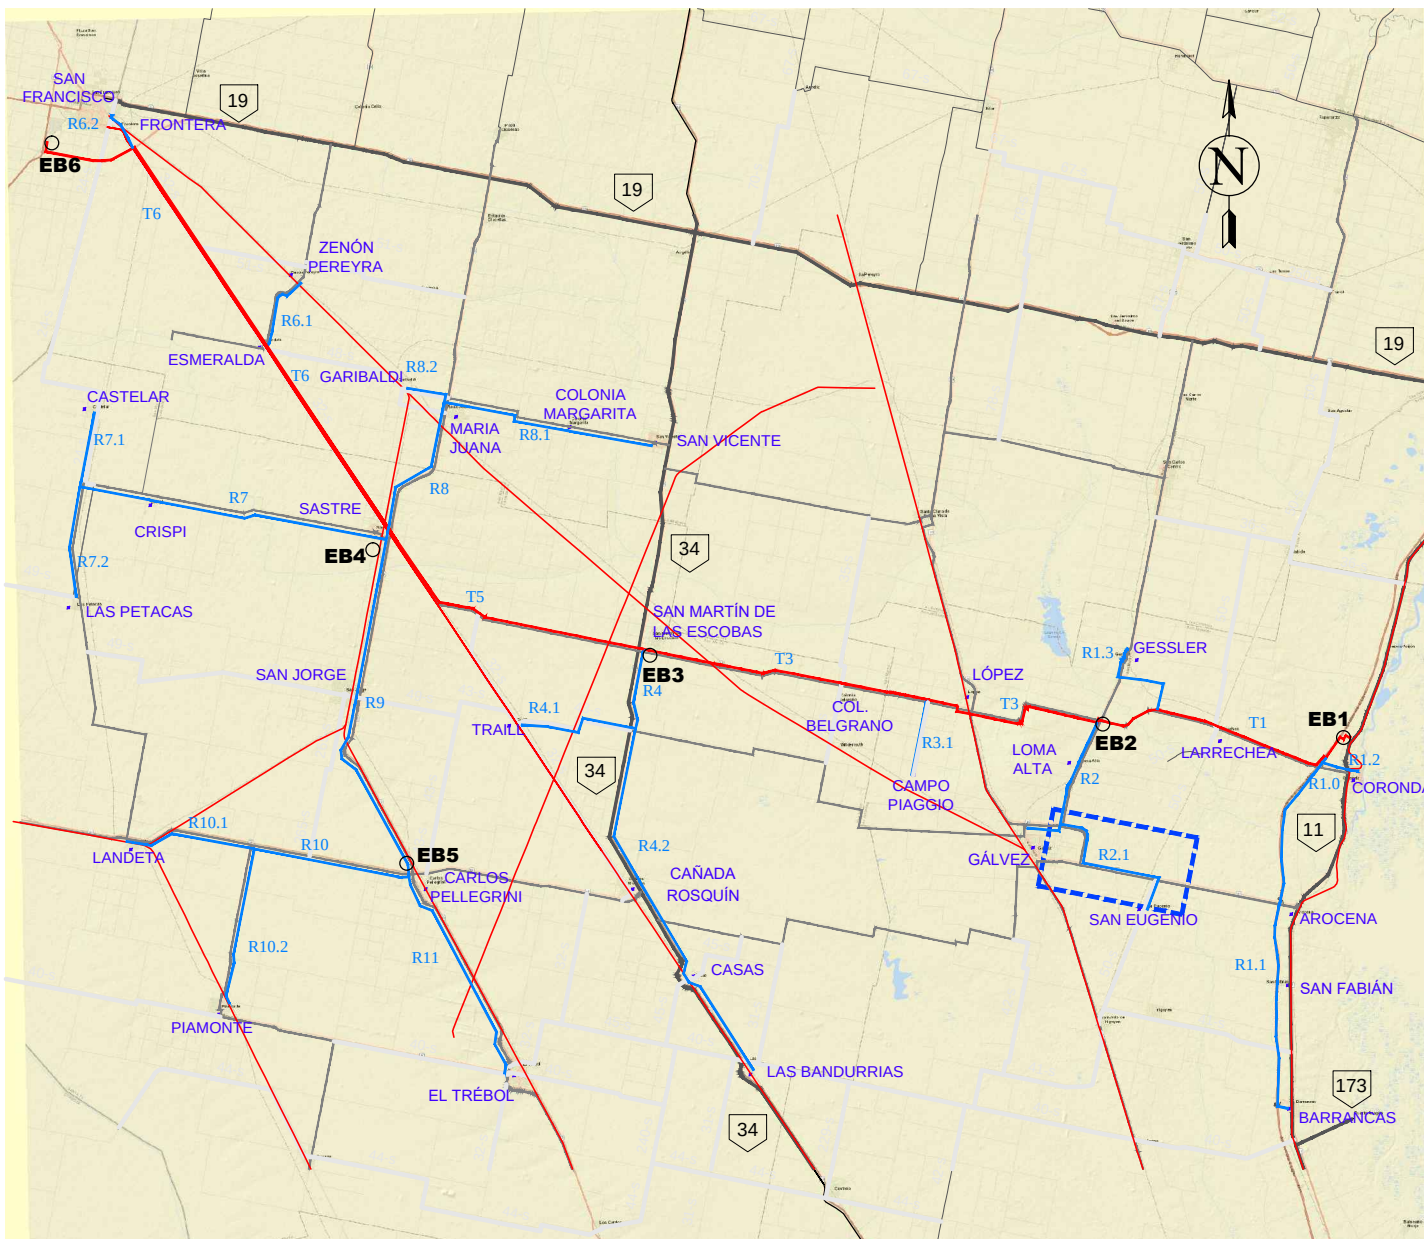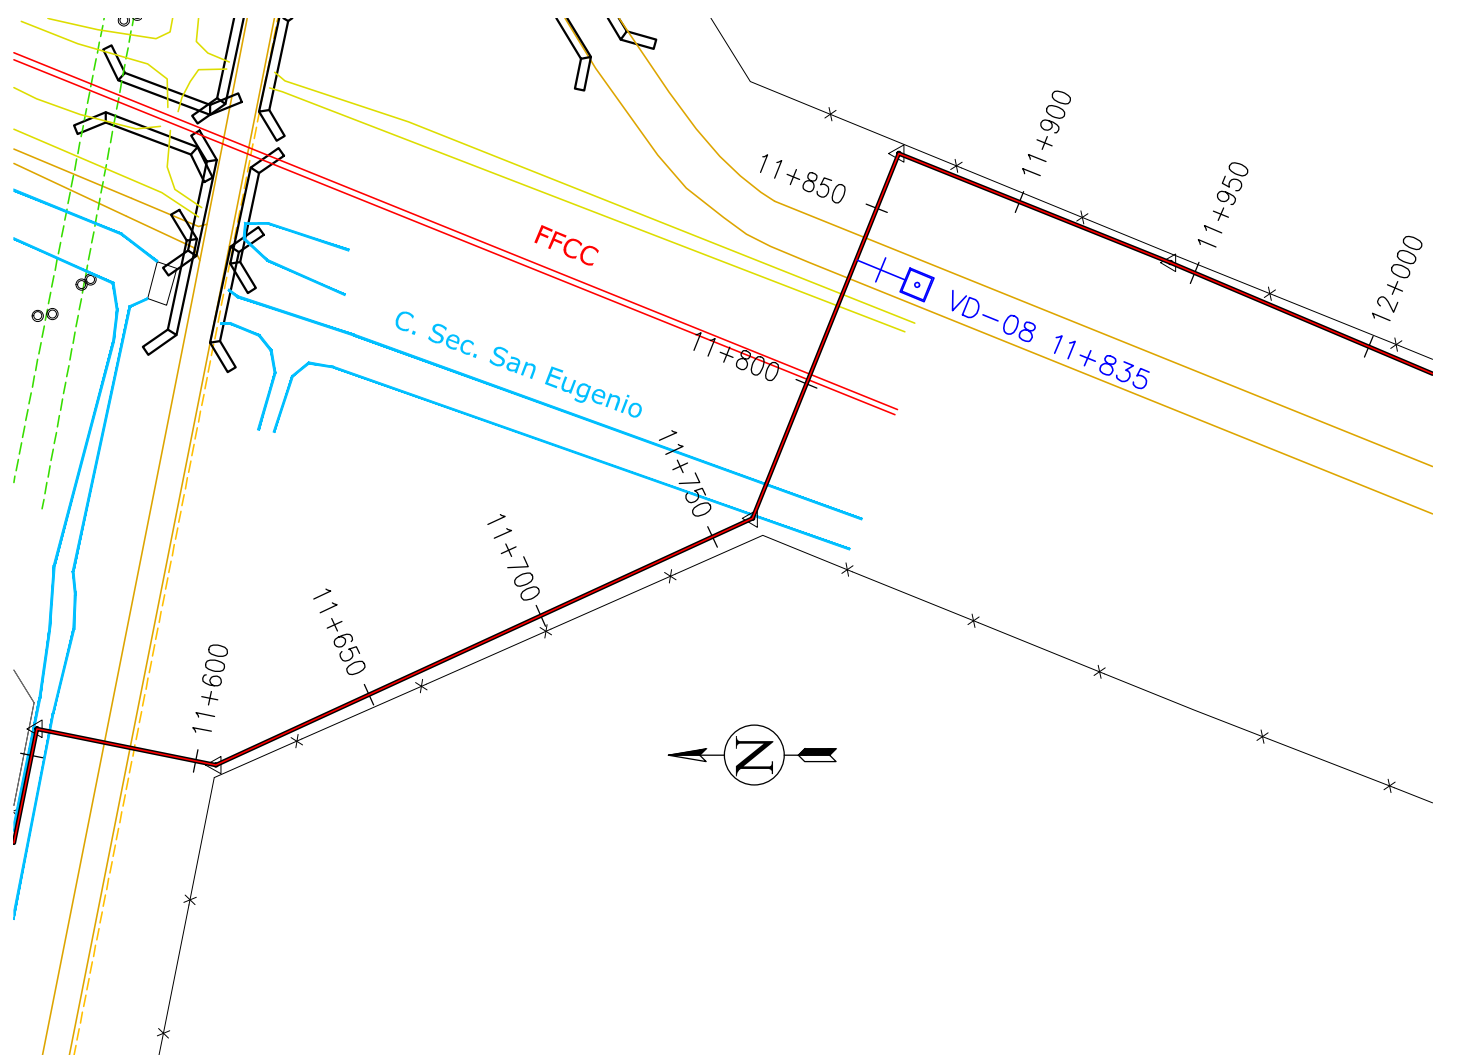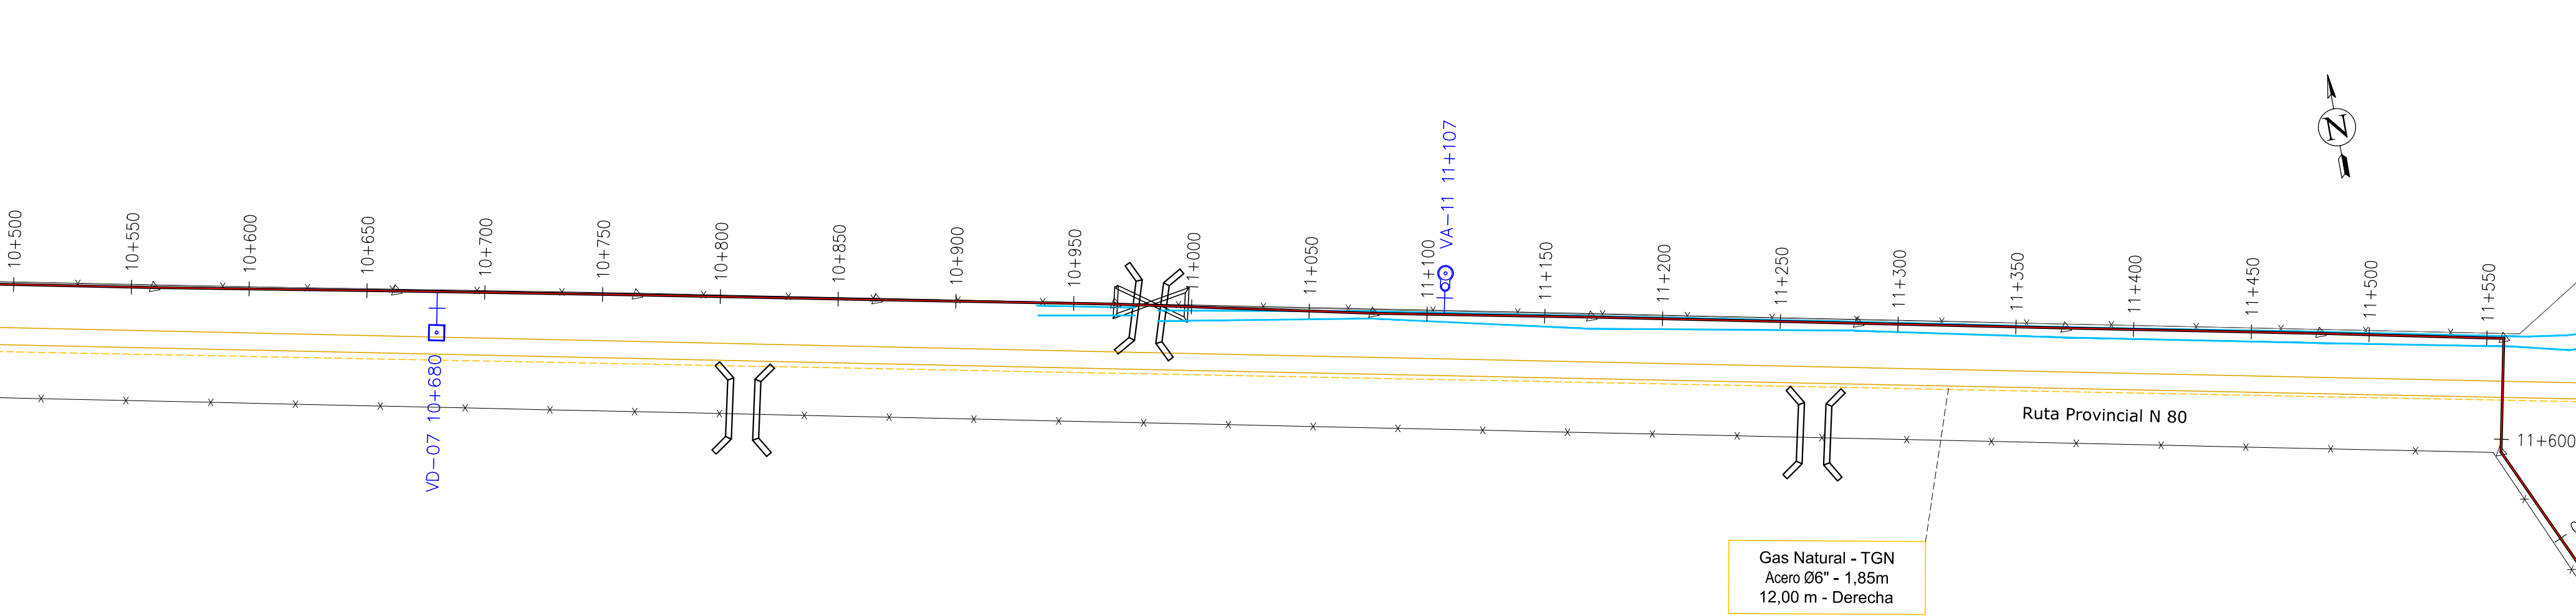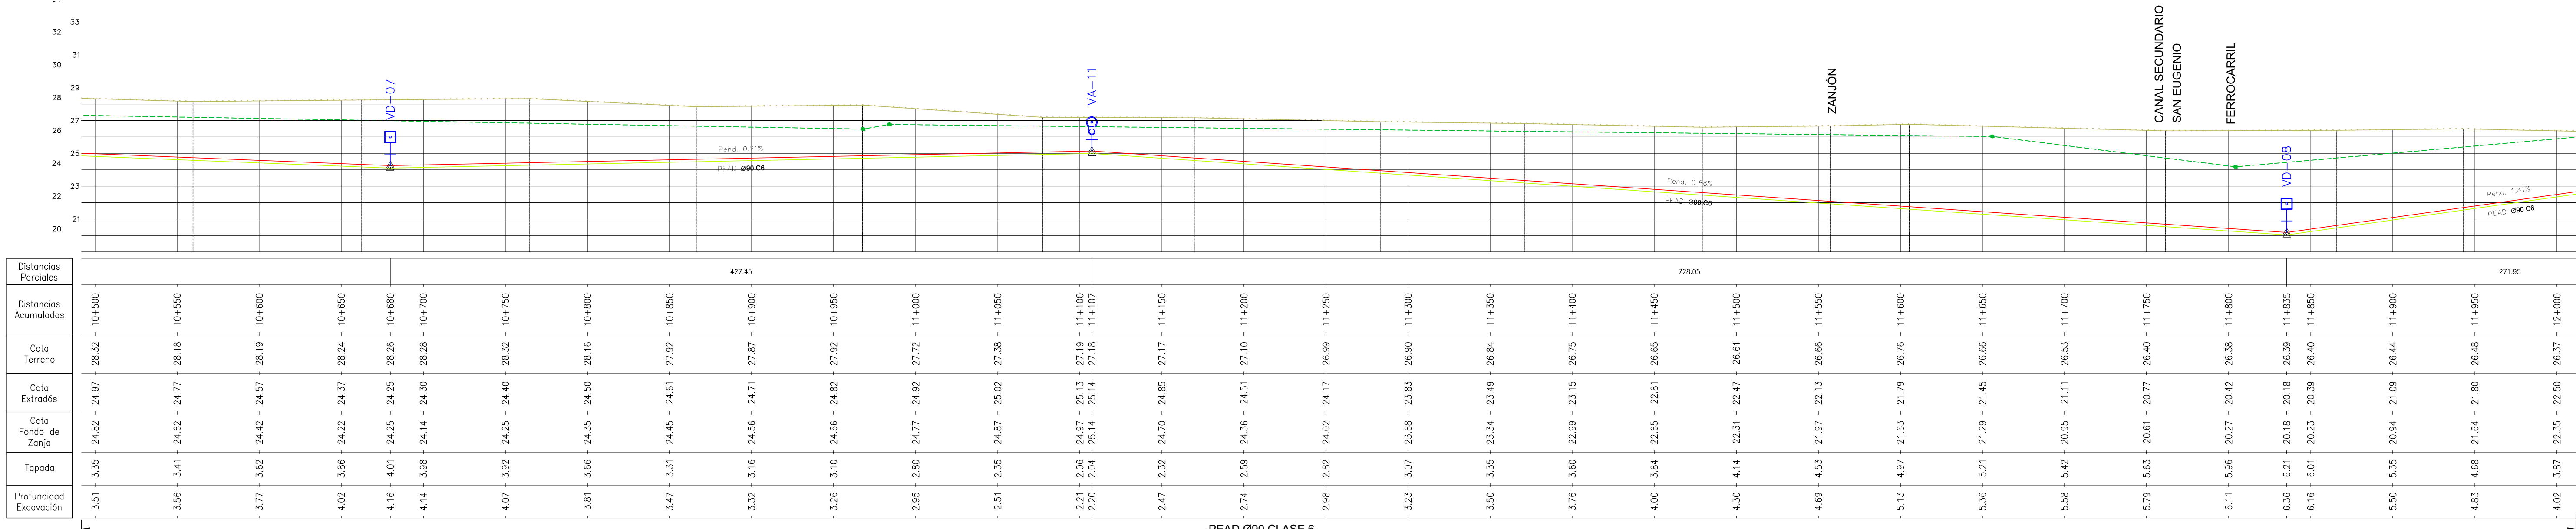


REFERENCIAS	
	PERFIL DE TERRENO
	PERFIL EXTRADOS DE CONDUCCIÓN
	LÍNEA DE FONDO DE ZANJA
	CÁMARA VÁLVULA DE AIRE
	CÁMARA VÁLVULA DE DESAGÜE
	CÁMARA VÁLVULA SECCIONADORA CON VÁLVULA DE AIRE
	CÁMARA VÁLVULA SECCIONADORA CON VÁLVULA DE DESAGÜE


DIRECTOR/ES DE PROYECTO:		COMISIÓN INTERPROVINCIAL SANTA FE - CÓRDOBA	
PROYECTO:		ACUEDUCTO INTERPROVINCIAL SANTA FE - CÓRDOBA	
DIBUJO:		ETAPA I: CORONDA - SAN FRANCISCO	
APROBÓ:		FASE 1 - BLOQUE C	
ANTECEDENTES:		PLANIALTIMETRÍA	
FECHA:		TRAMO R2.1 - PROGRESIVA 10+500 A 12+000	
ENERO 2025		ESCALA: s/PLANO	
		REFERENCIA:	
		PA - R2.1- 08	

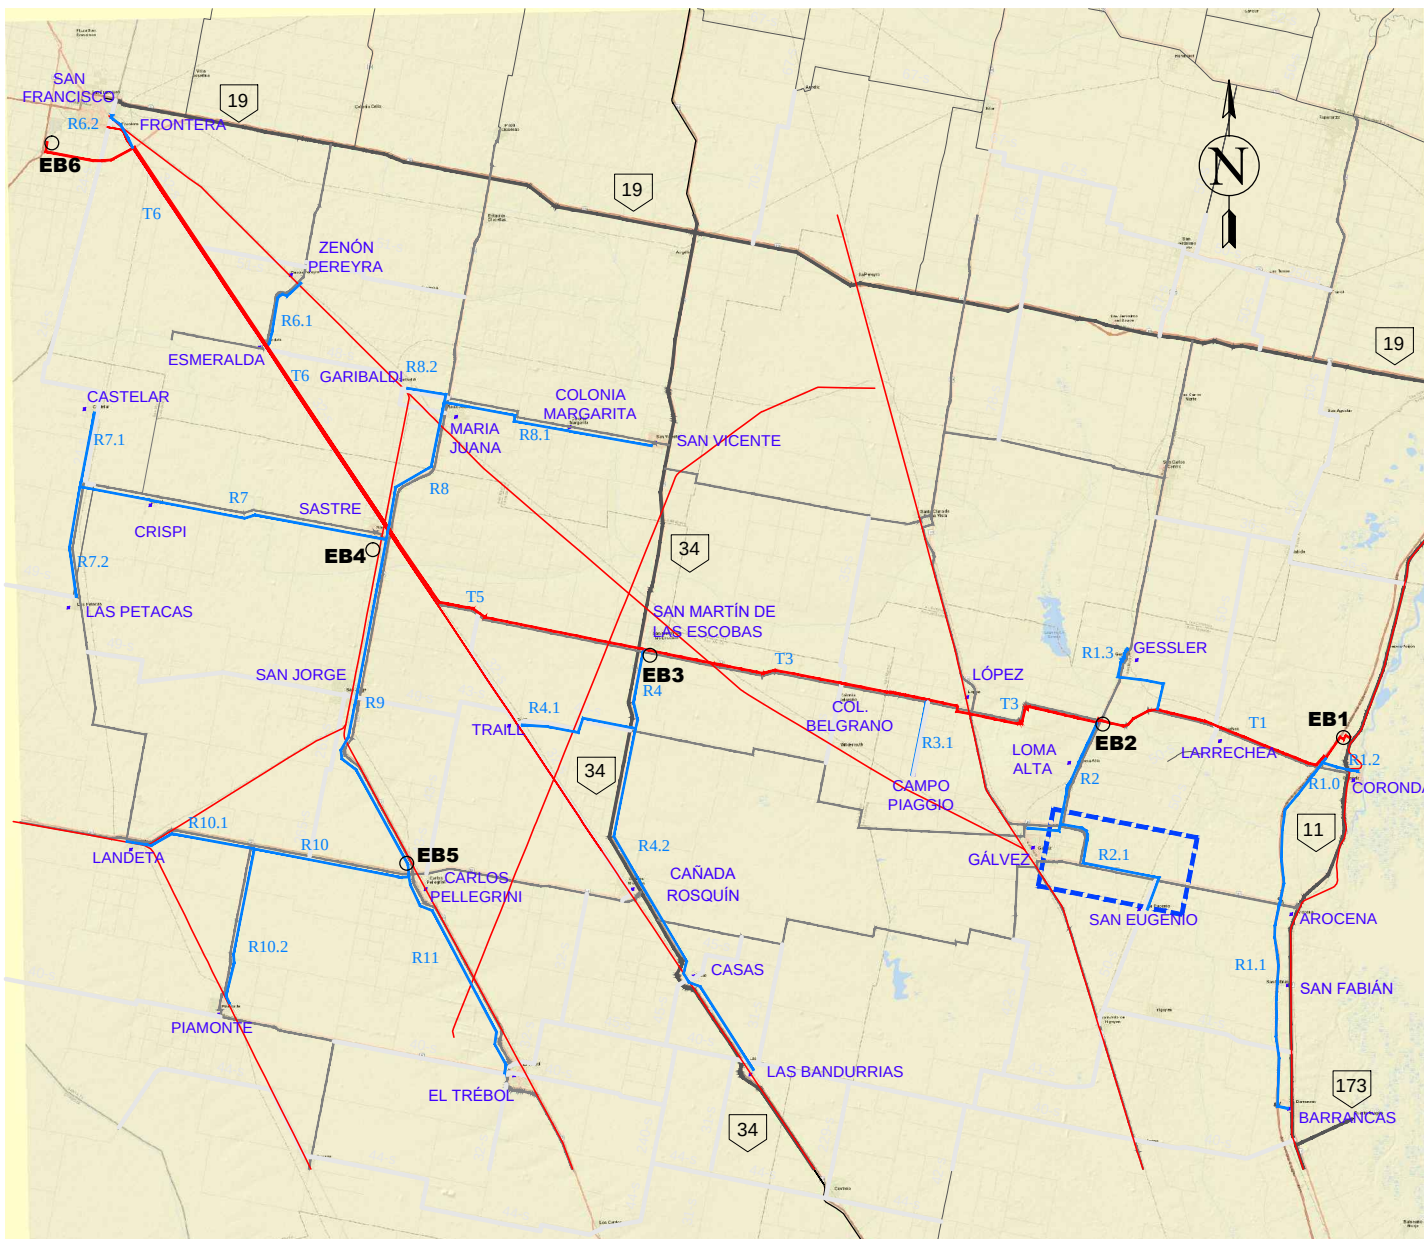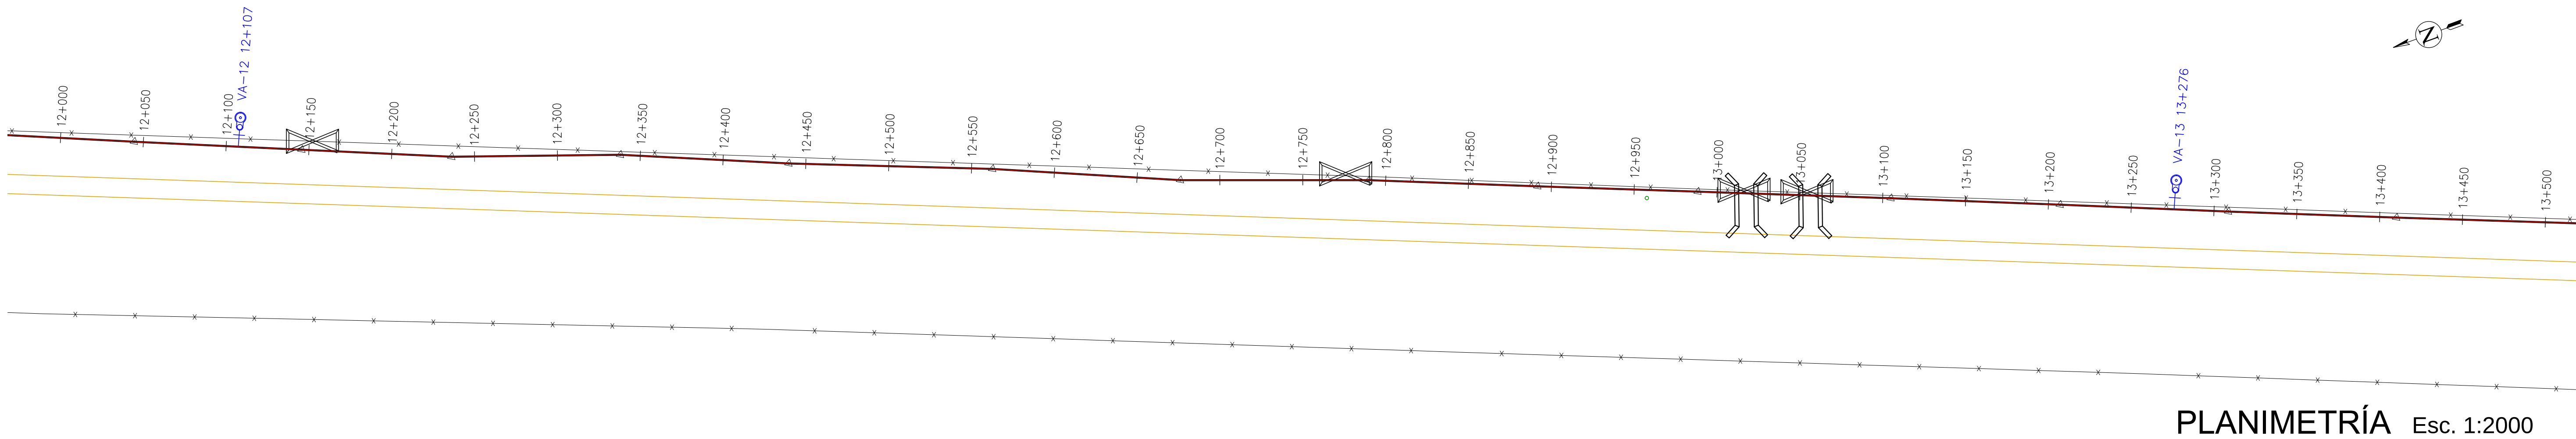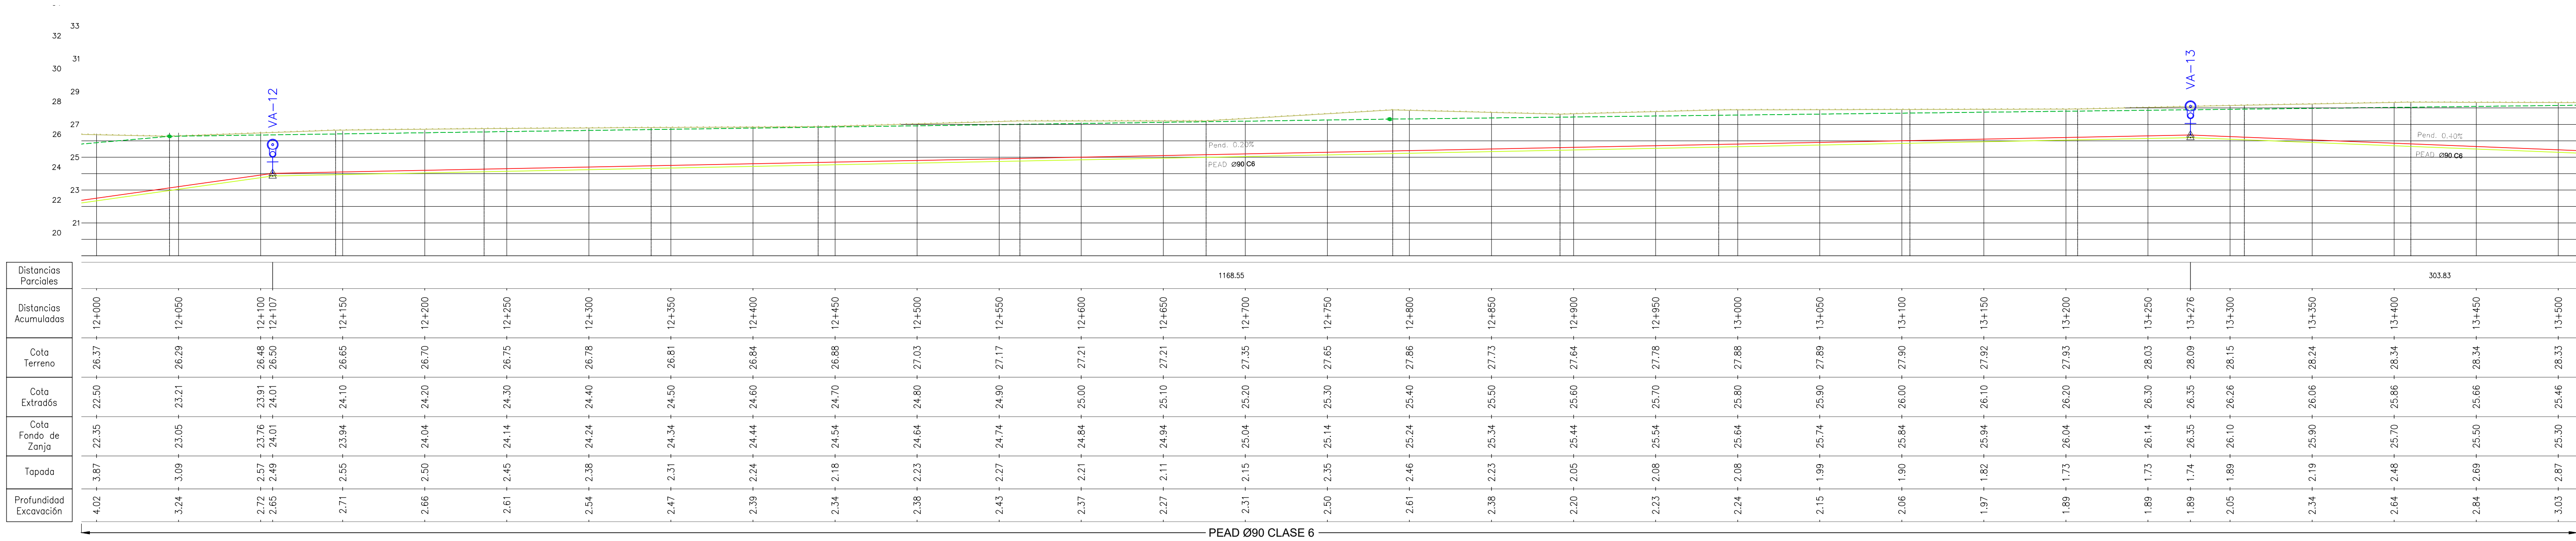


REFERENCIAS	
	PERFIL DE TERRENO
	PERFIL EXTRADOS DE CONDUCCIÓN
	LÍNEA DE FONDO DE ZANJA
	CÁMARA VÁLVULA DE AIRE
	CÁMARA VÁLVULA DE DESAGÜE
	CÁMARA VÁLVULA SECCIONADORA CON VÁLVULA DE AIRE
	CÁMARA VÁLVULA SECCIONADORA CON VÁLVULA DE DESAGÜE

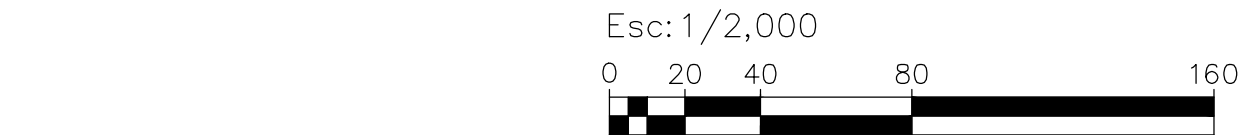

DIRECTOR/ES DE PROYECTO:	COMISIÓN INTERPROVINCIAL SANTA FE - CÓRDOBA		
PROYECTO:	ACUEDUCTO INTERPROVINCIAL SANTA FE - CÓRDOBA		
DIBUJÓ:	ETAPA I: CORONDA - SAN FRANCISCO		
APROBÓ:	FASE 1 - BLOQUE C		
ANTECEDENTES:	PLANIALTIMETRÍA		
FECHA:	ESCALA:	REFERENCIAL:	PLANO N°:
ENERO 2025	s/PLANO		PA - R2.1- 09

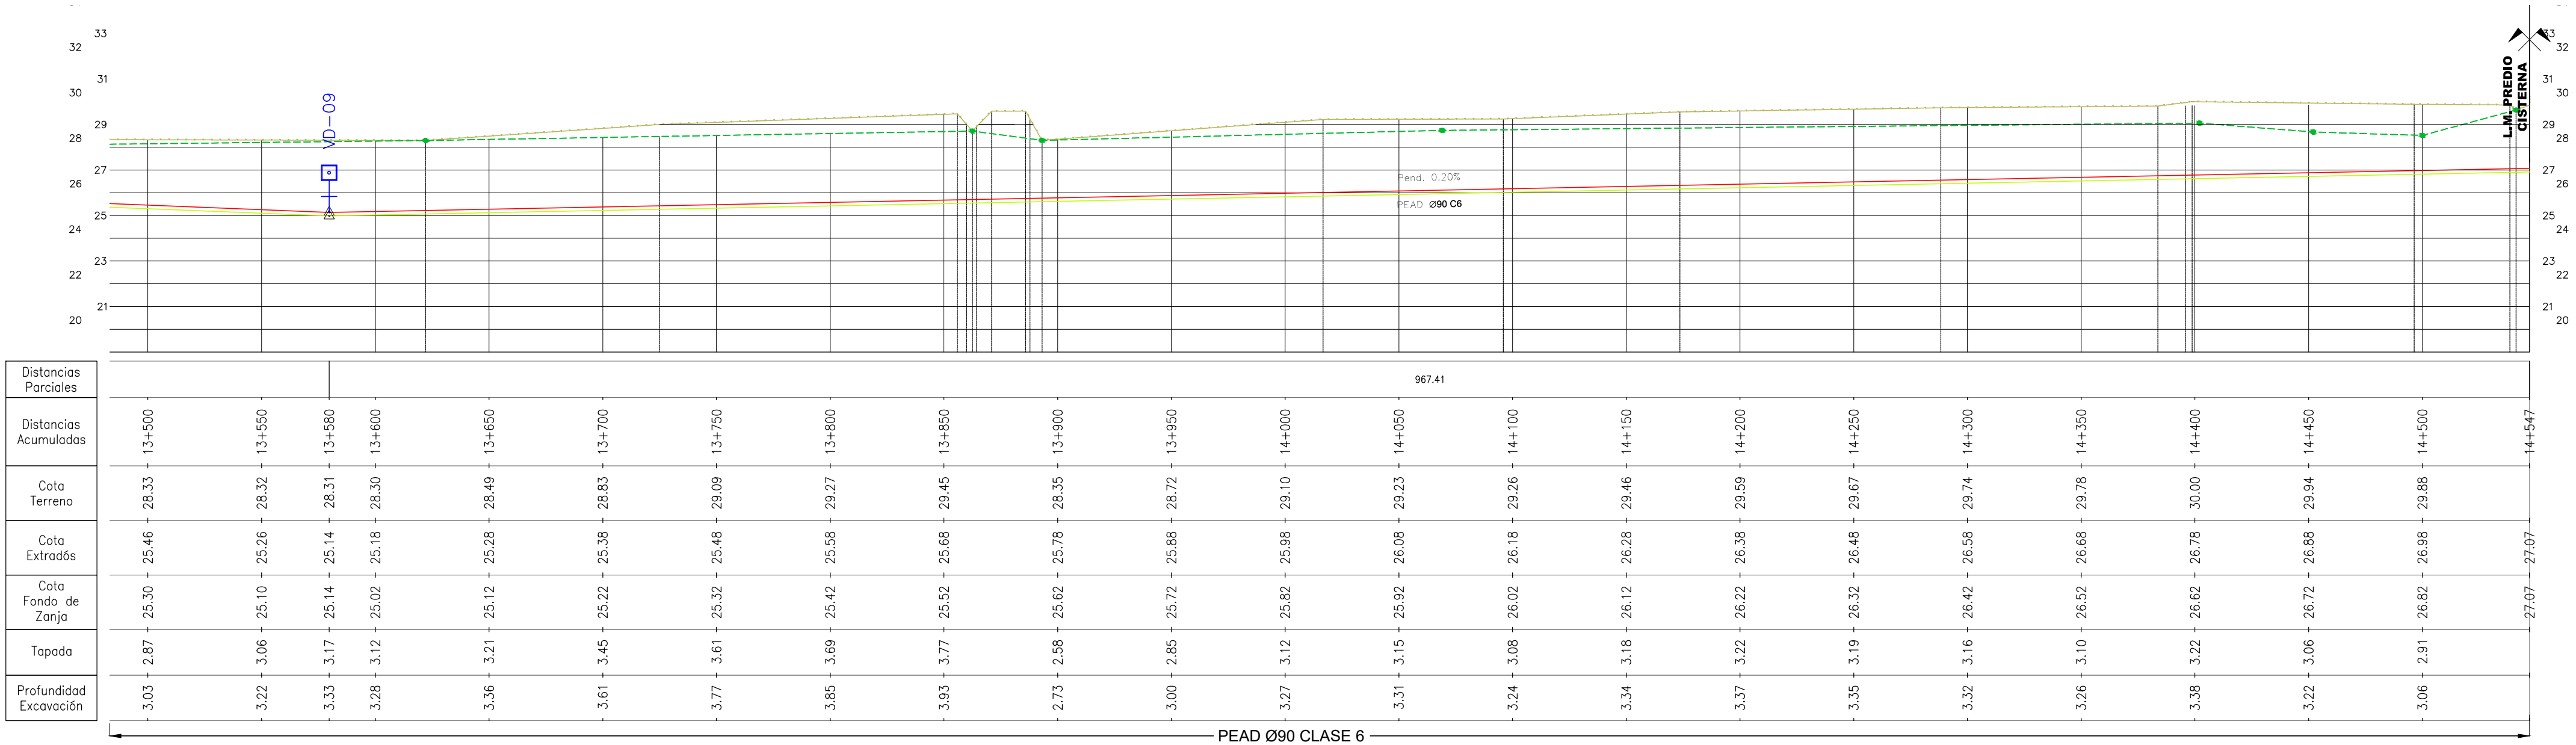


PERFIL LONGITUDINAL Esc. 1:2000

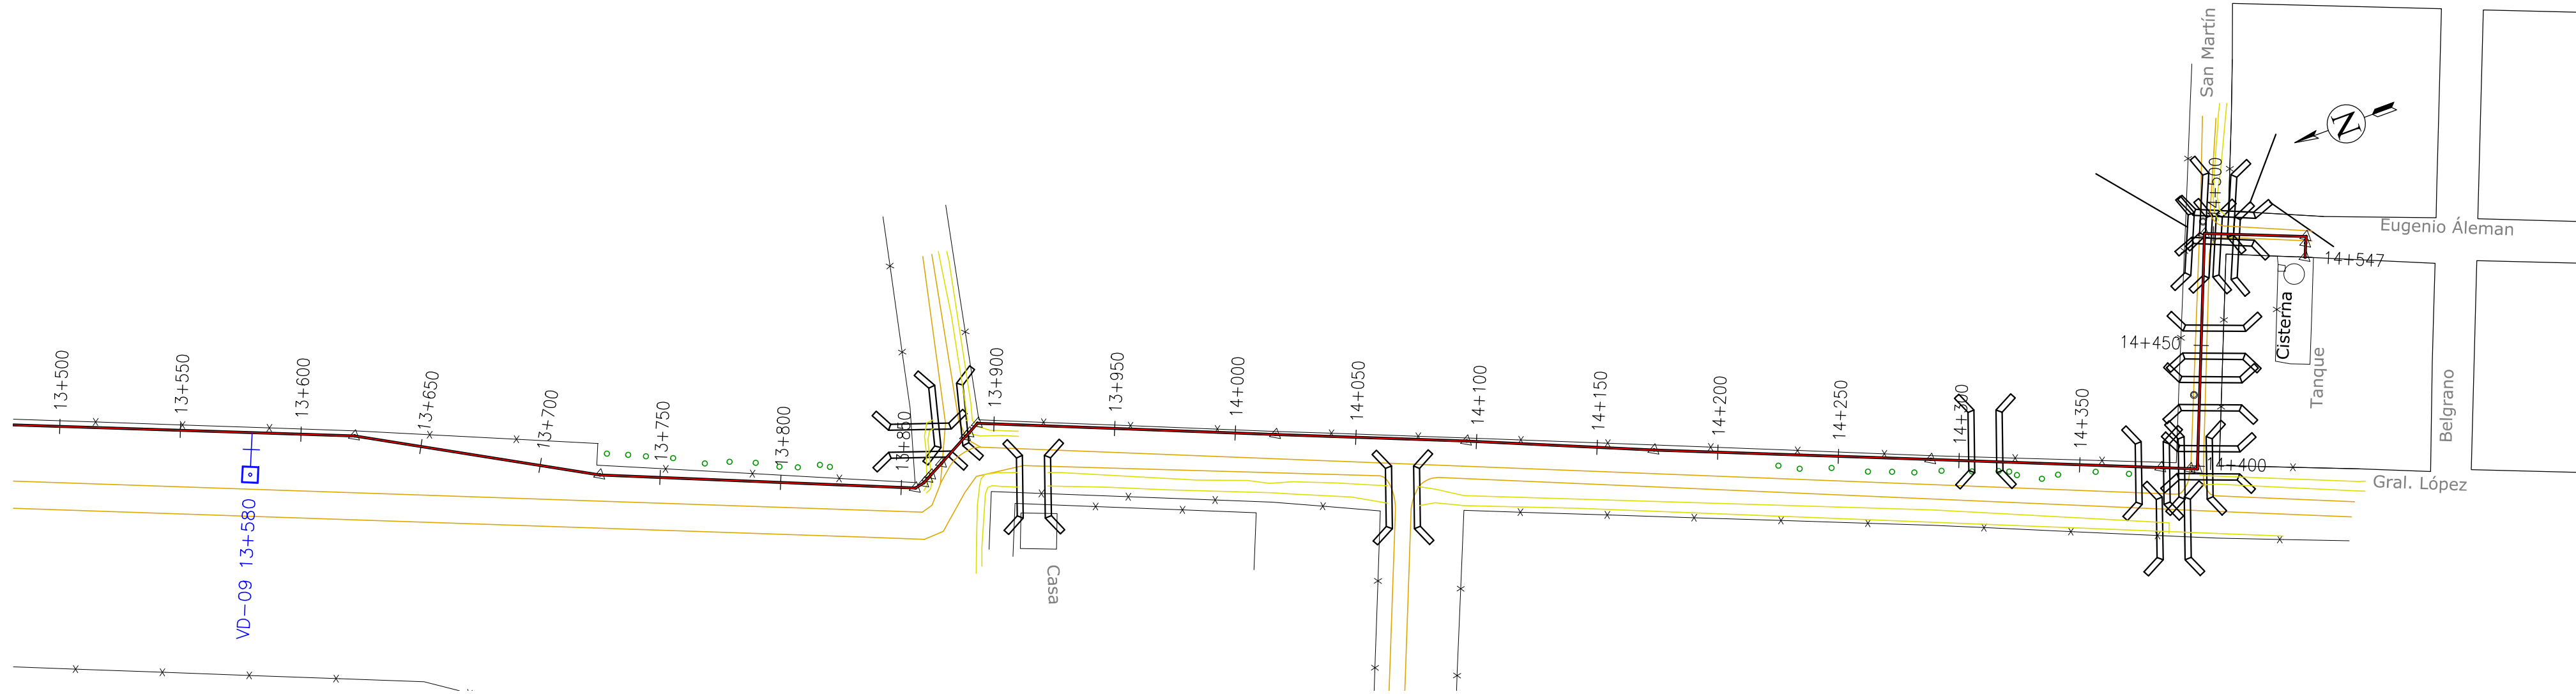


PLANIMETRÍA Esc. 1:2000

VÁLVULAS DE AIRE R2.1		VÁLVULAS DE DESAGÜE R2.1		VÁLVULAS DE SECCIONAMIENTO R2.1	
PROGRESIVA	VA	PROGRESIVA	VD	PROGRESIVA	VS
0+877	VA-01	1+980	VD-01	6	VS-01
2+442	VA-02	2+733	VD-02		
3+028	VA-03	3+525	VD-03		
3+441	VA-04	5+528	VD-04		
4+024	VA-05	6+612	VD-05		
4+824	VA-06	7+625	VD-06		
6+059	VA-07	10+680	VD-07		
6+811	VA-08	11+835	VD-08		
8+303	VA-09	13+580	VD-09		
9+421	VA-10				
11+107	VA-11				
12+107	VA-12				
13+276	VA-13				

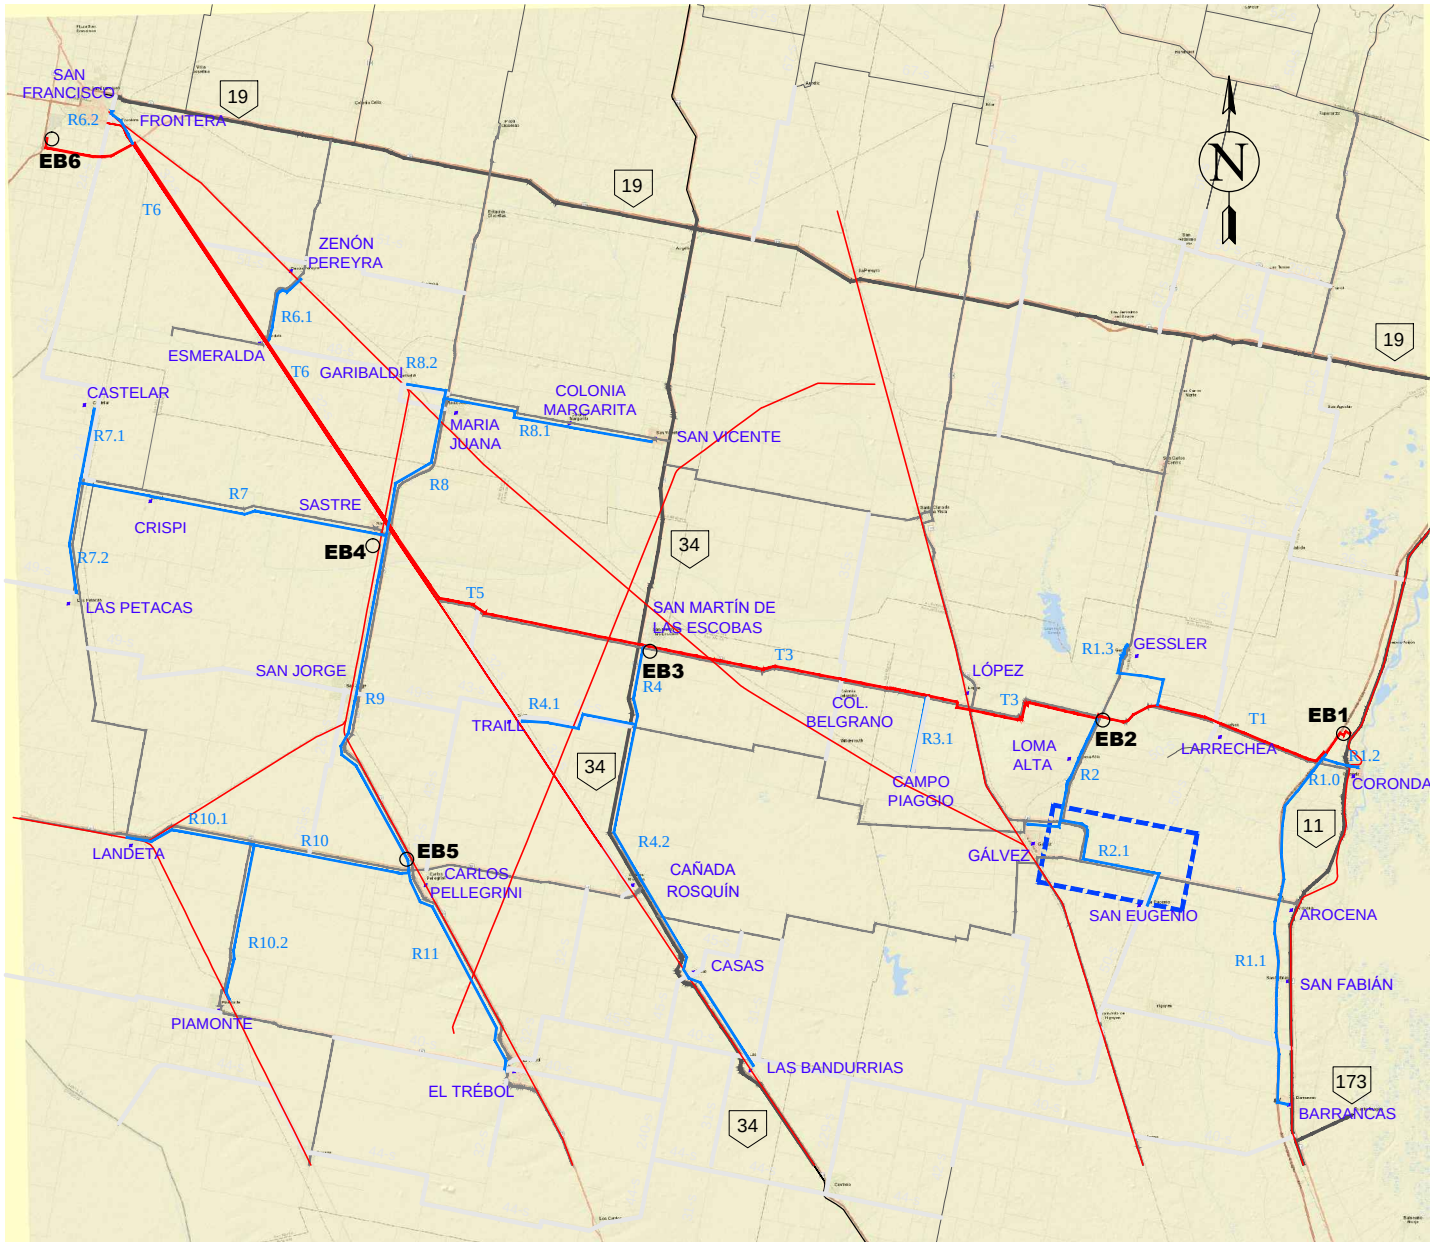


UBICACIÓN GENERAL




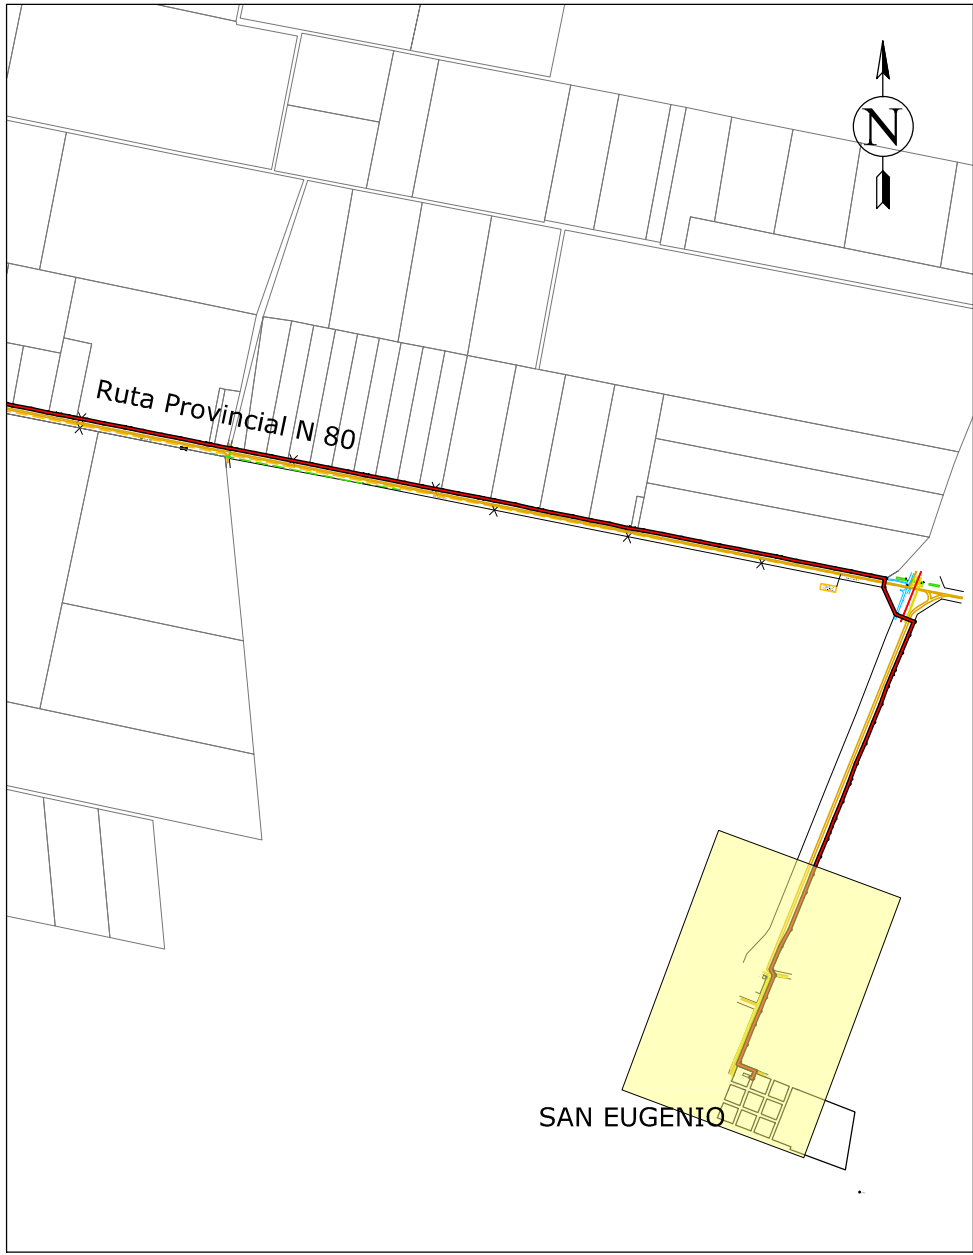


UBICACIÓN EN TRAMO R2.1

REFERENCIAS	
	PERFIL DE TERRENO
	PERFIL EXTRADOS DE CONDUCCIÓN
	LÍNEA DE FONDO DE ZANJA
	CÁMARA VÁLVULA DE AIRE
	CÁMARA VÁLVULA DE DESAGÜE
	CÁMARA VÁLVULA SECCIONADORA CON VÁLVULA DE AIRE
	CÁMARA VÁLVULA SECCIONADORA CON VÁLVULA DE DESAGÜE




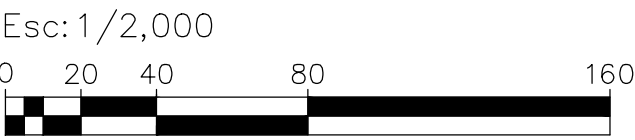


DIRECTOR/ES DE PROYECTO:	COMISIÓN INTERPROVINCIAL SANTA FE - CÓRDOBA		
PROYECTO:	ACUEDUCTO INTERPROVINCIAL SANTA FE - CÓRDOBA		
DIBUJO:	ETAPA I: CORONDA - SAN FRANCISCO		
APROBÓ:	FASE 1 - BLOQUE C		
ANTECEDENTES:	PLANIALTIMETRÍA		
FECHA:	ESCALA:	REFERENCIAL:	PLANO N°:
ENERO 2025	s/PLANO		PA - R2.1- 10

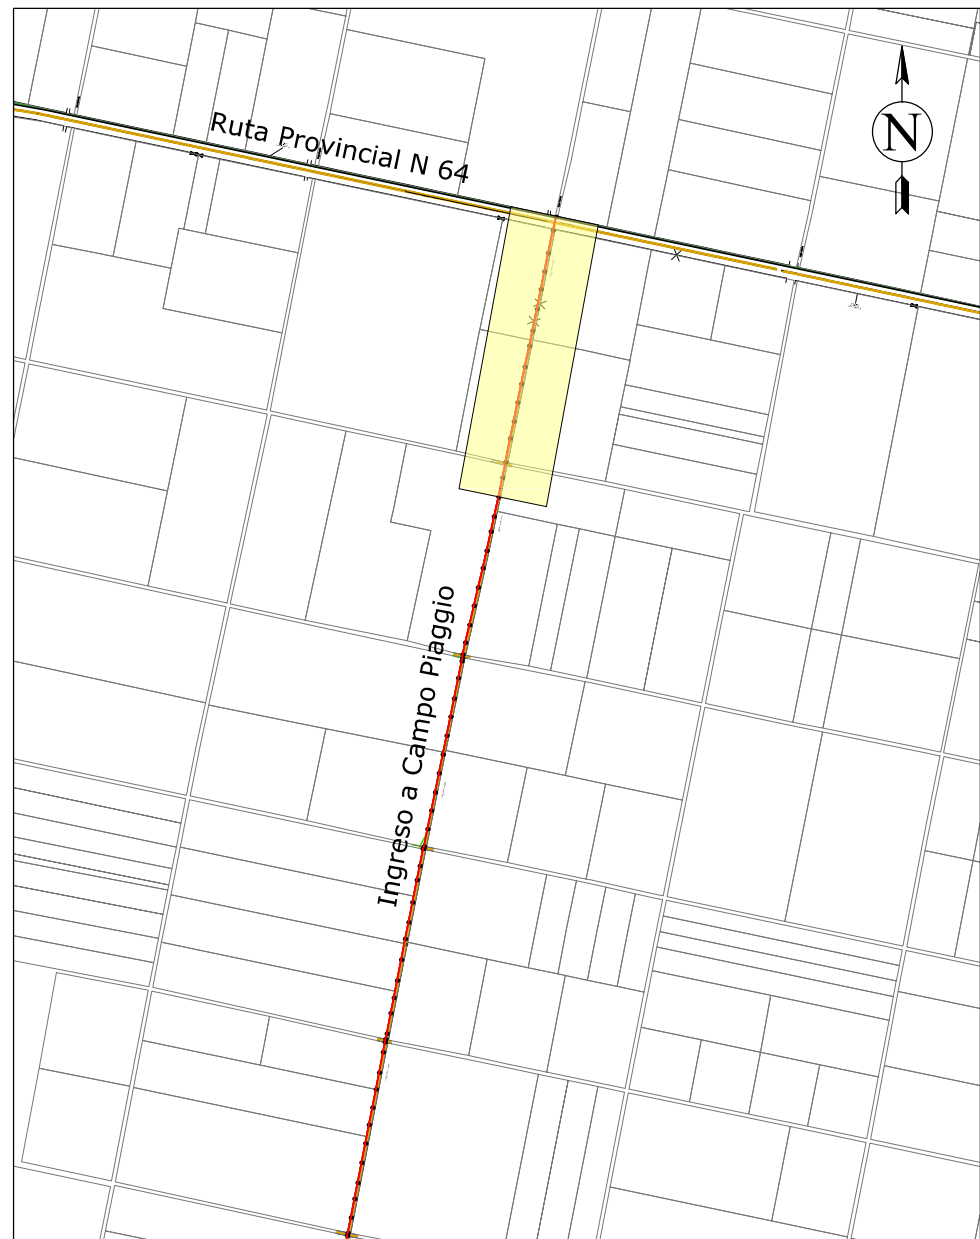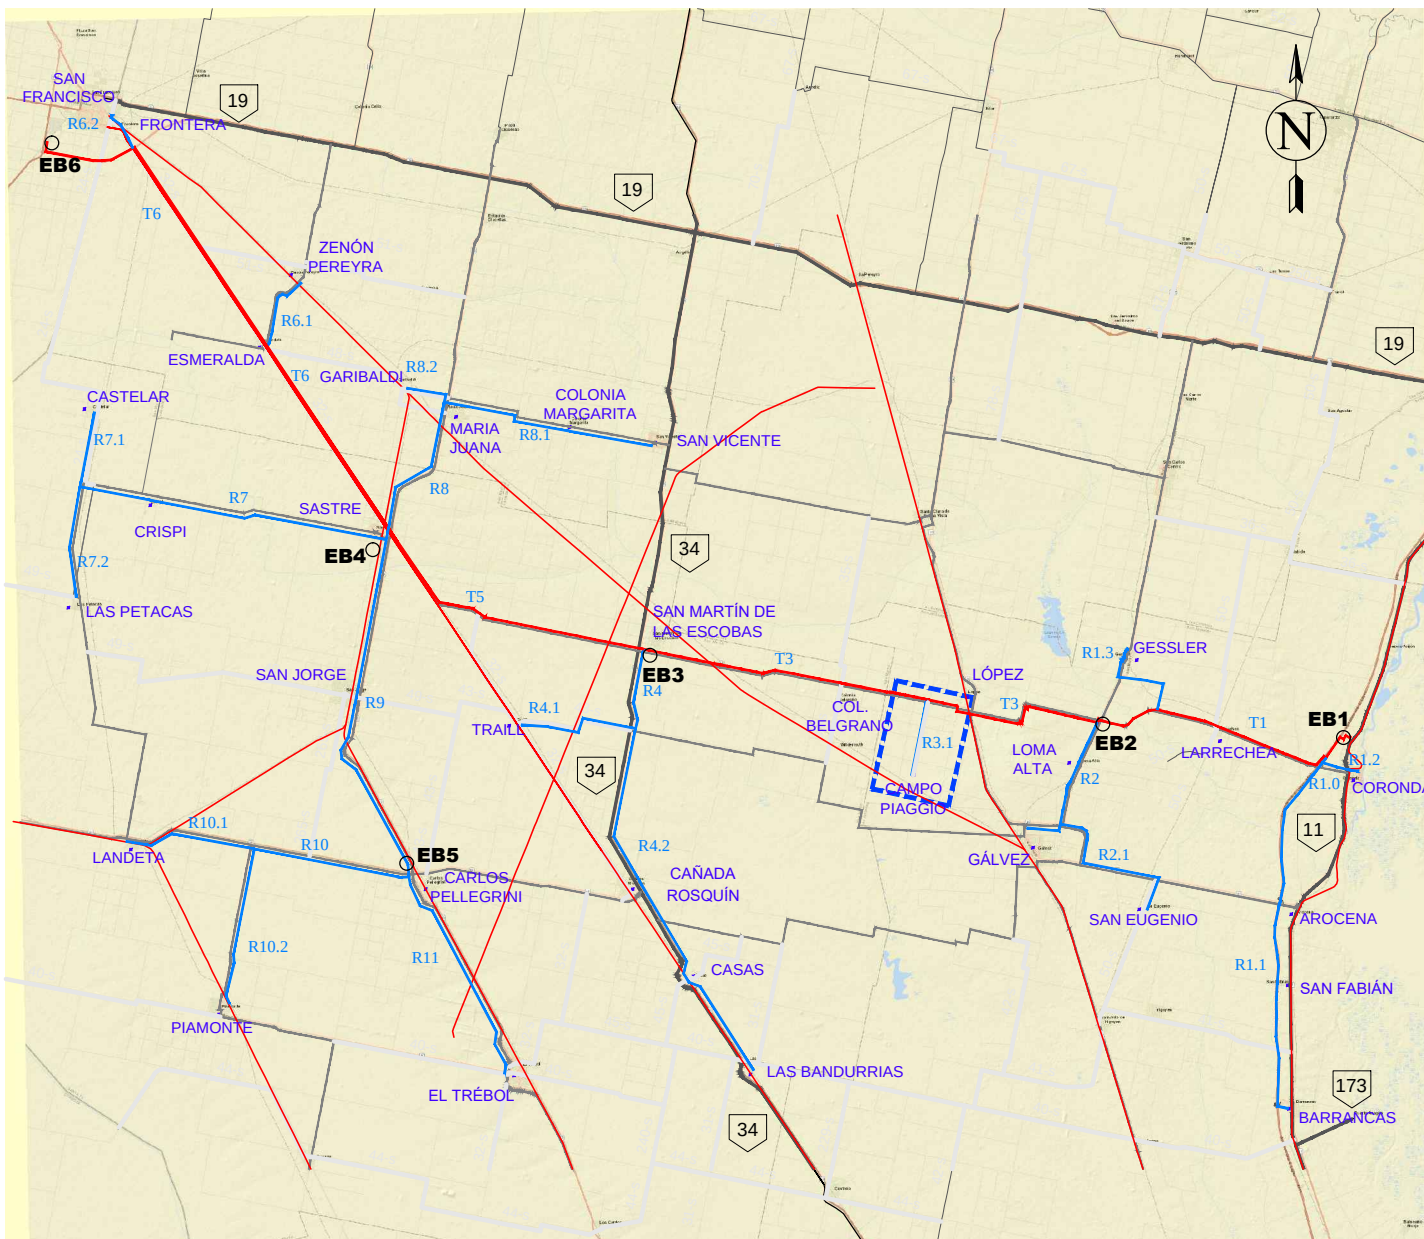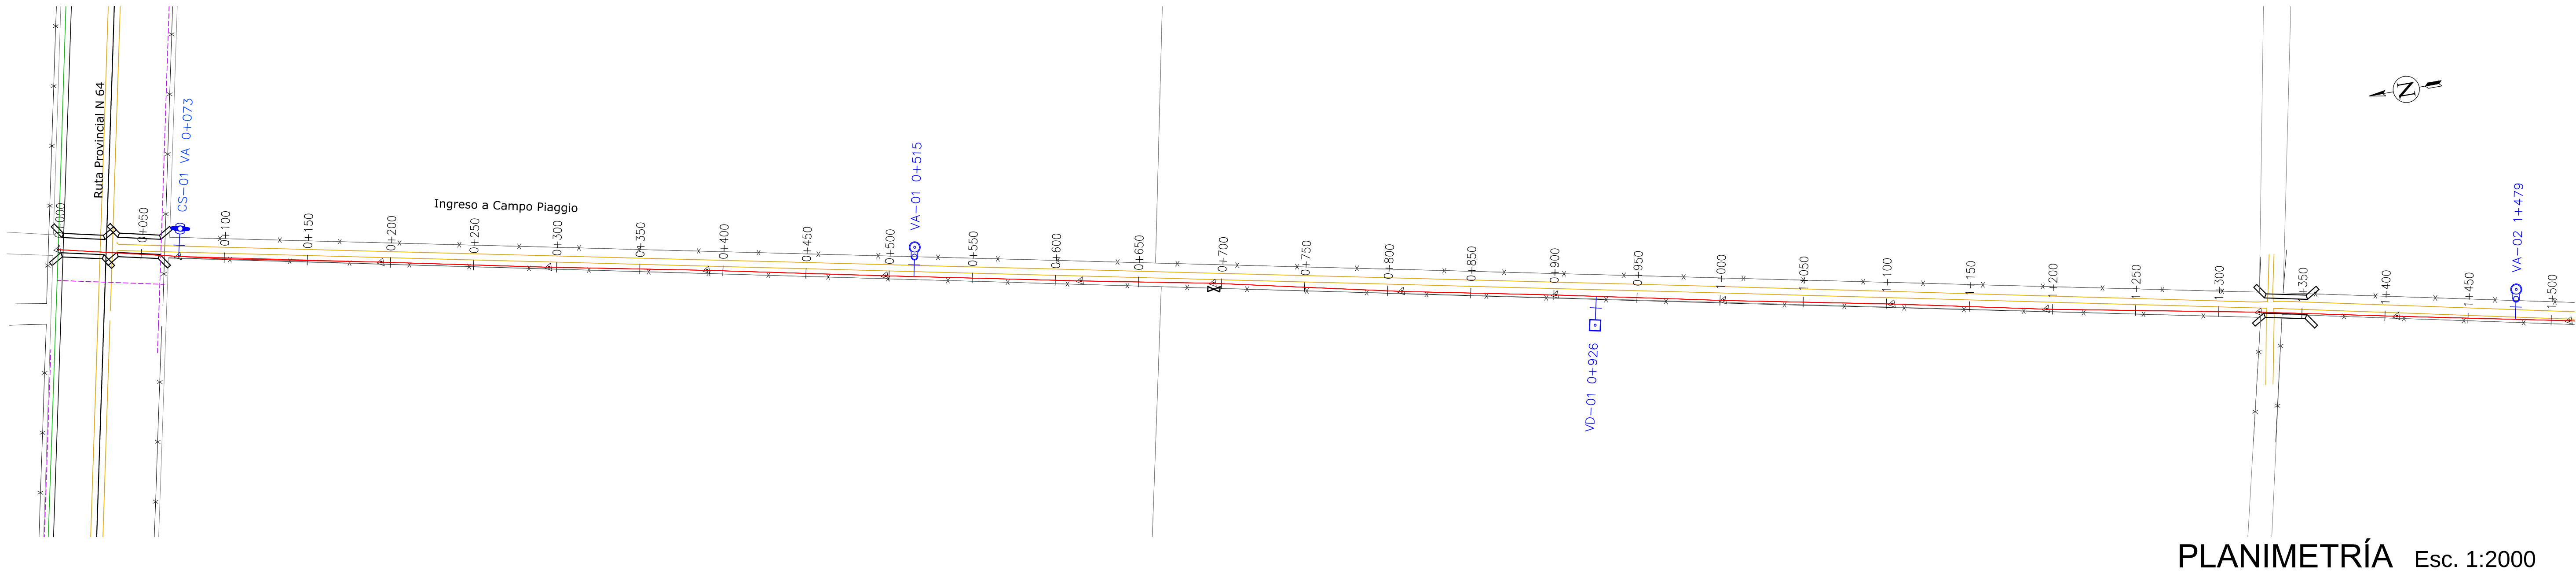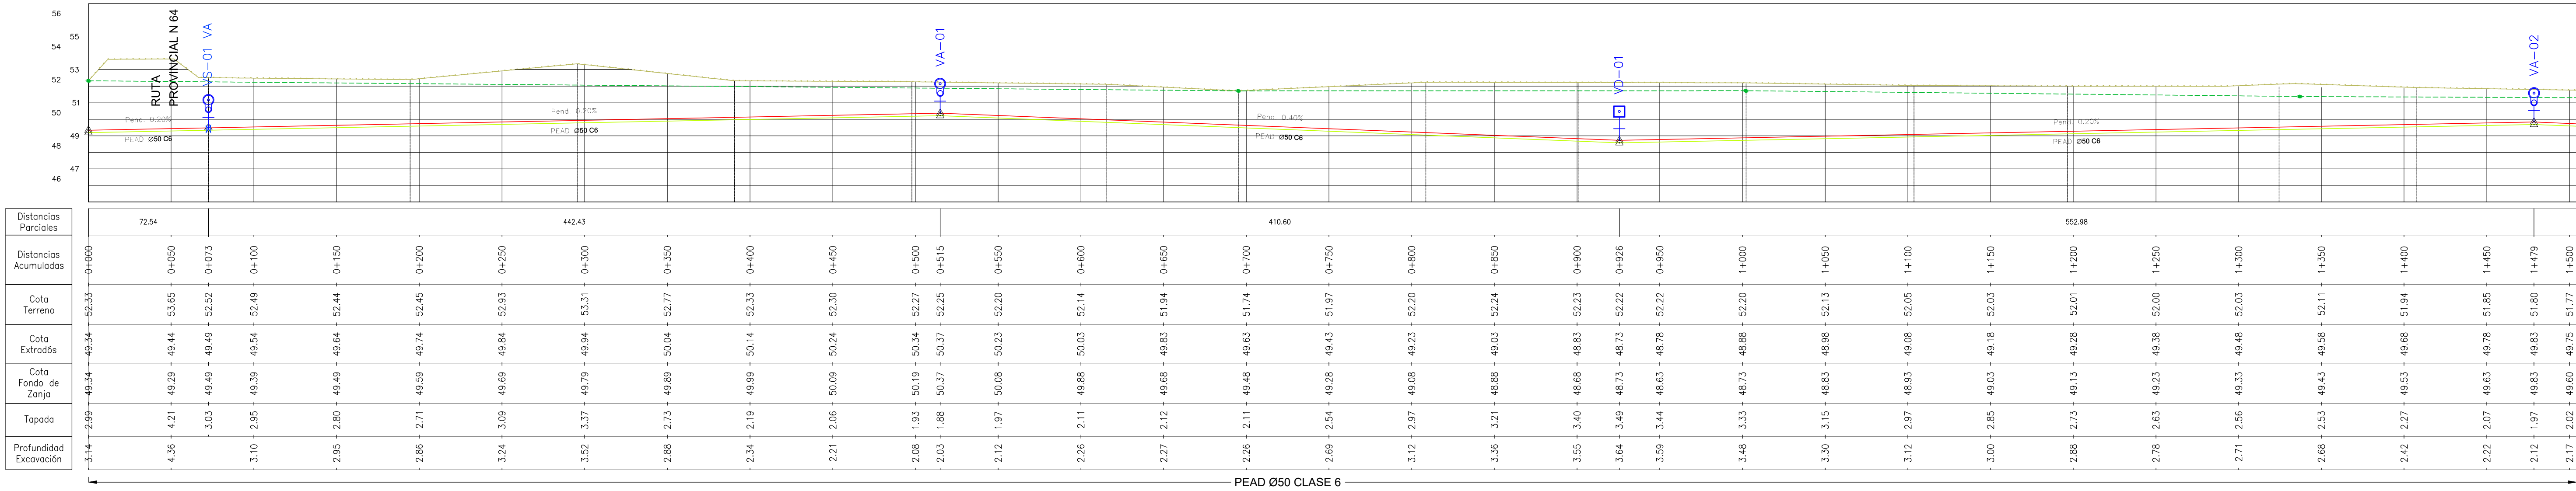


REFERENCIAS	
	PERFIL DE TERRENO
	PERFIL EXTRADOS DE CONDUCCIÓN
	LÍNEA DE FONDO DE ZANJA
	CÁMARA VÁLVULA DE AIRE
	CÁMARA VÁLVULA DE DESAGÜE
	CÁMARA VÁLVULA SECCIONADORA CON VÁLVULA DE AIRE
	CÁMARA VÁLVULA SECCIONADORA CON VÁLVULA DE DESAGÜE

Esc: 1/2,000	
DIRECTOR/ES DE PROYECTO:	
COMISIÓN INTERPROVINCIAL SANTA FE - CÓRDOBA	
ACUEDUCTO INTERPROVINCIAL	
SANTA FE - CÓRDOBA	
ETAPA I: CORONDA - SAN FRANCISCO	
FASE 1 - BLOQUE C	
PLANIALTIMETRÍA	
TRAMO R3.1 - PROGRESIVA 0+000 A 1+500	
PROYECTO:	FECHA:
DIBUJO:	ENERO 2025
APROBÓ:	ESCALA:
ANTECEDENTES:	s/PLANO
REFERENCIAL:	
PLANO N°:	
PA - R3.1- 01	

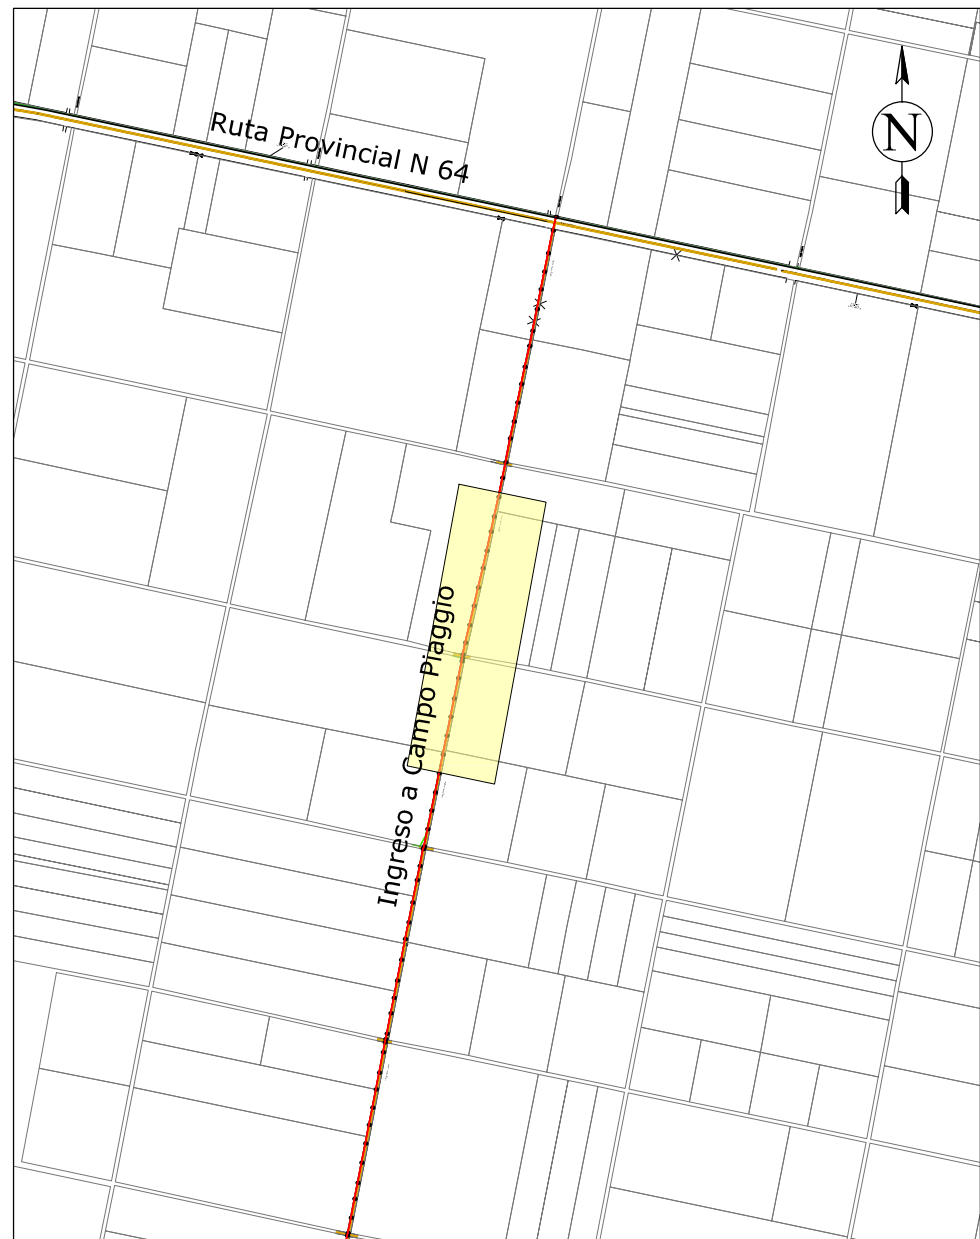
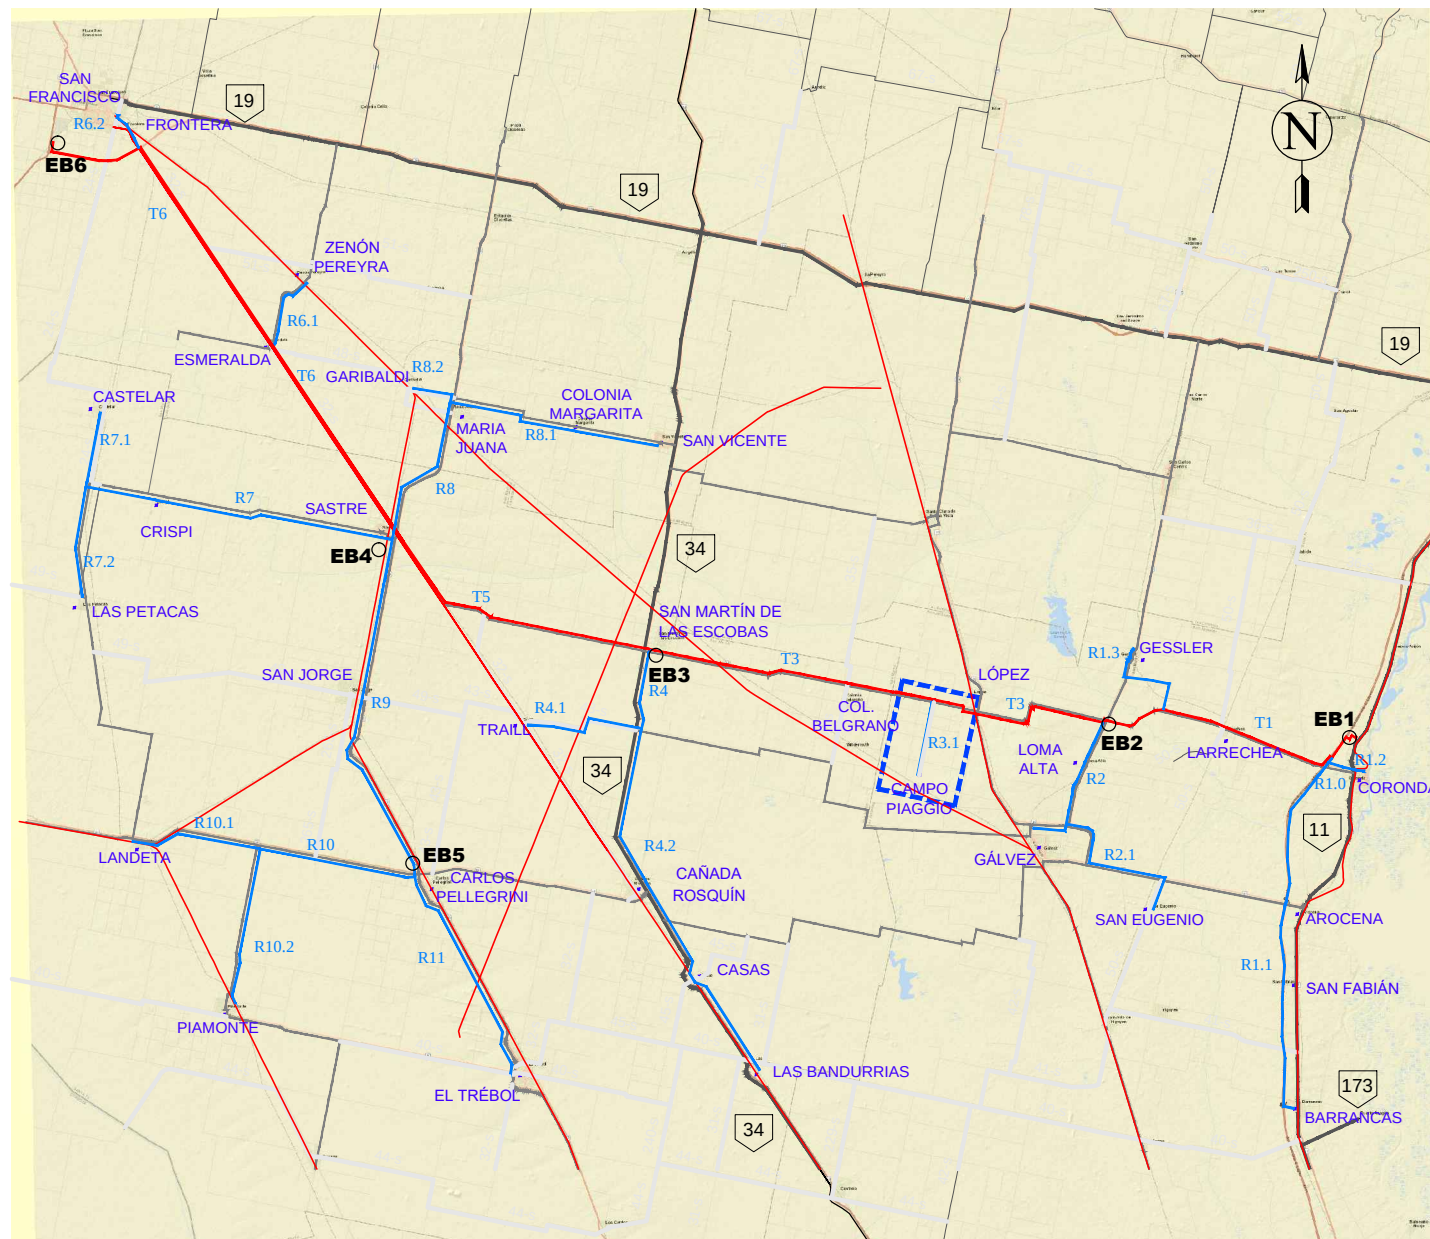
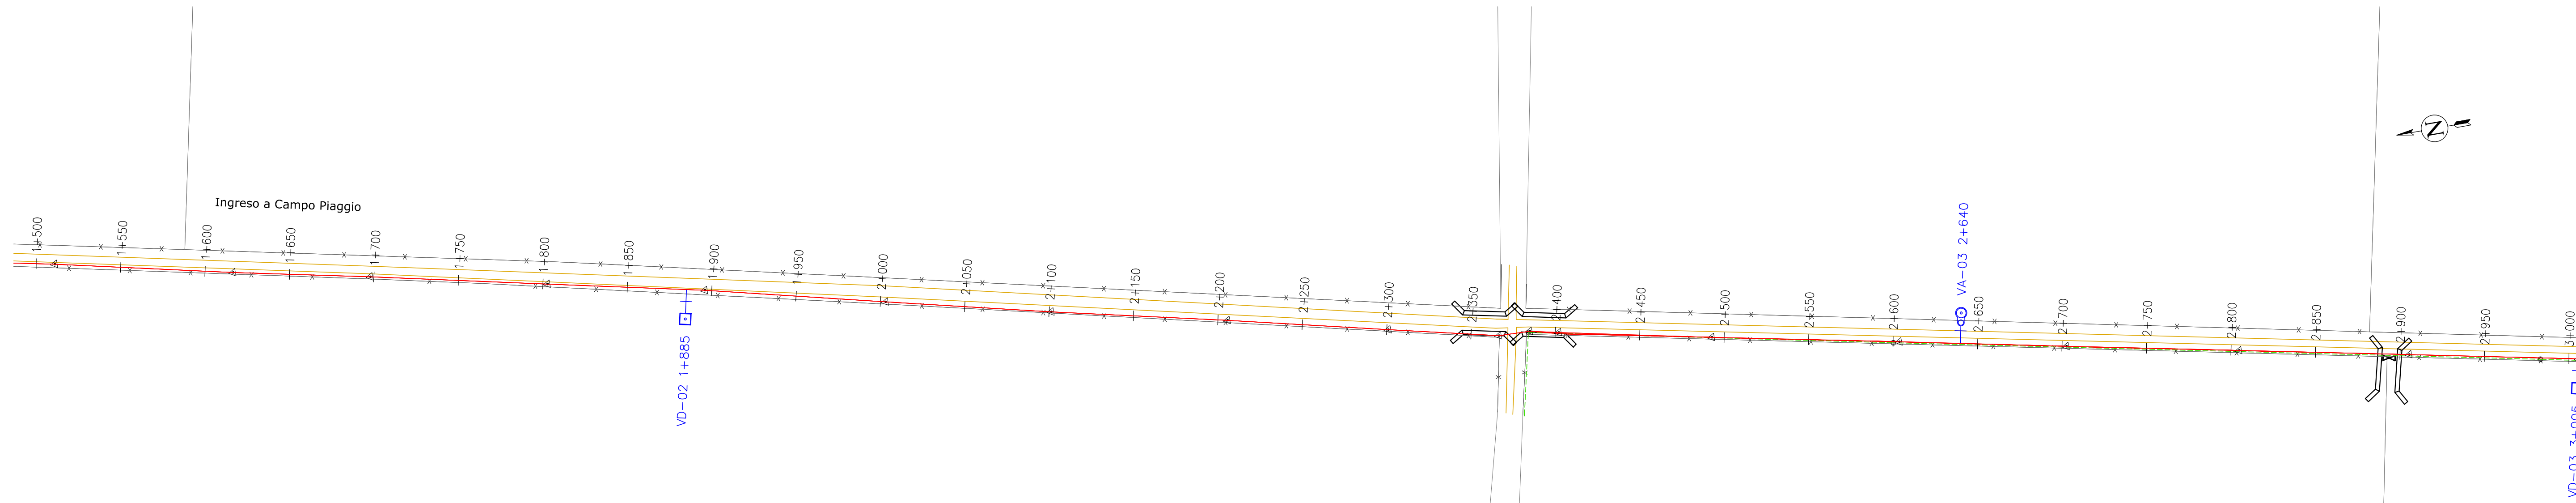
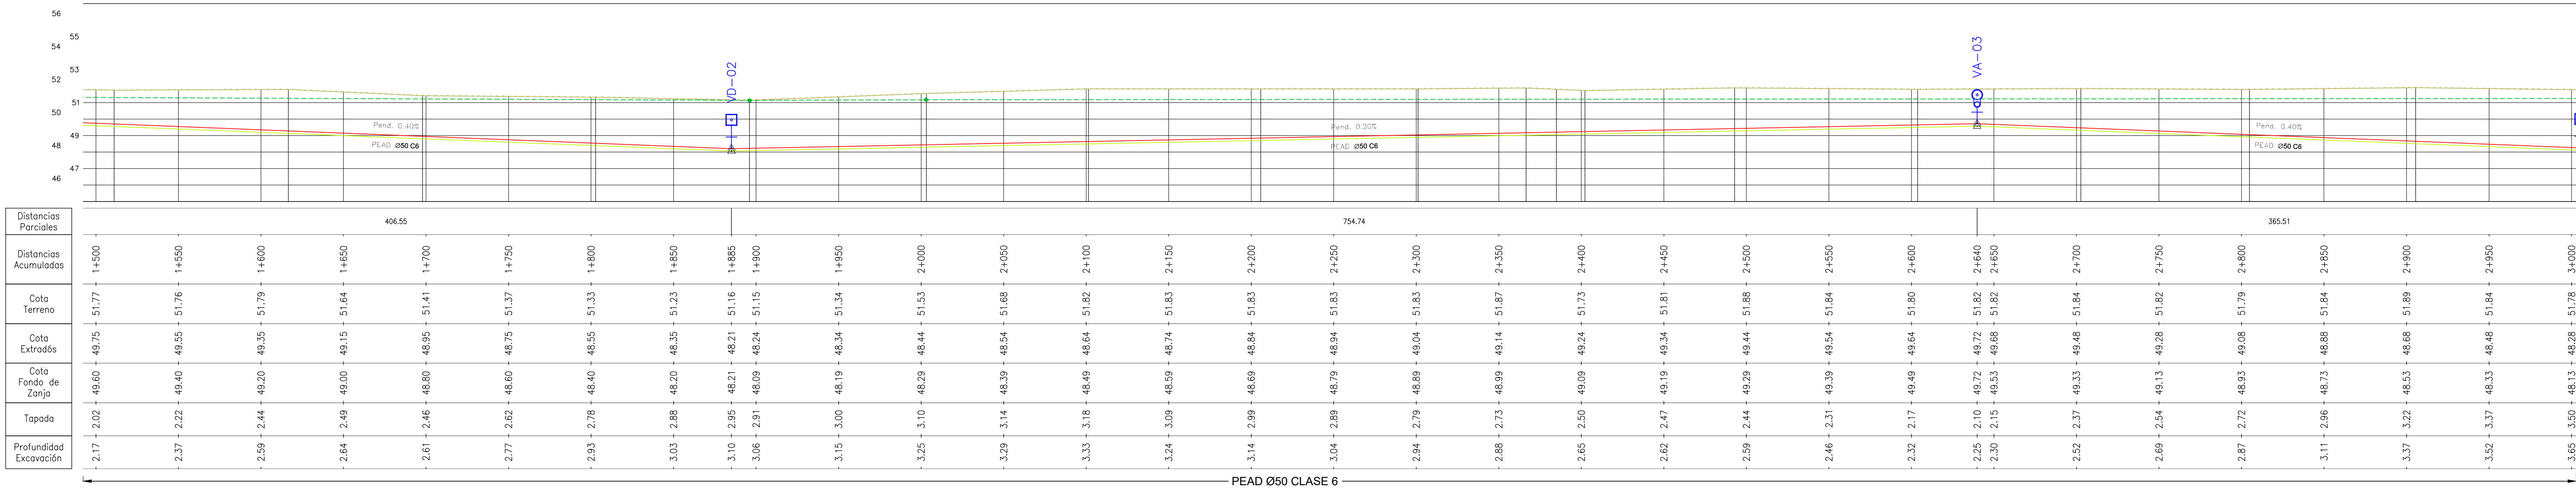


REFERENCIAS


- PERFIL DE TERRENO
- PERFIL EXTRADOS DE CONDUCCIÓN
- LÍNEA DE FONDO DE ZANJA
- CÁMARA VÁLVULA DE AIRE
- CÁMARA VÁLVULA DE DESAGÜE
- CÁMARA VÁLVULA SECCIONADORA CON VÁLVULA DE AIRE
- CÁMARA VÁLVULA SECCIONADORA CON VÁLVULA DE DESAGÜE

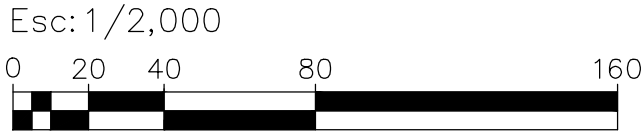




DIRECTOR/ES DE PROYECTO:	COMISIÓN INTERPROVINCIAL SANTA FE - CÓRDOBA		
PROYECTO:	ACUEDUCTO INTERPROVINCIAL SANTA FE - CÓRDOBA		
DIBUJÓ:	ETAPA I: CORONDA - SAN FRANCISCO		
APROBÓ:	FASE 1 - BLOQUE C		
ANTECEDENTES:	FECHA: ENERO 2025	ESCALA: s/PLANO	REFERENCIAL: PLANO N°: PA - R3.1- 02

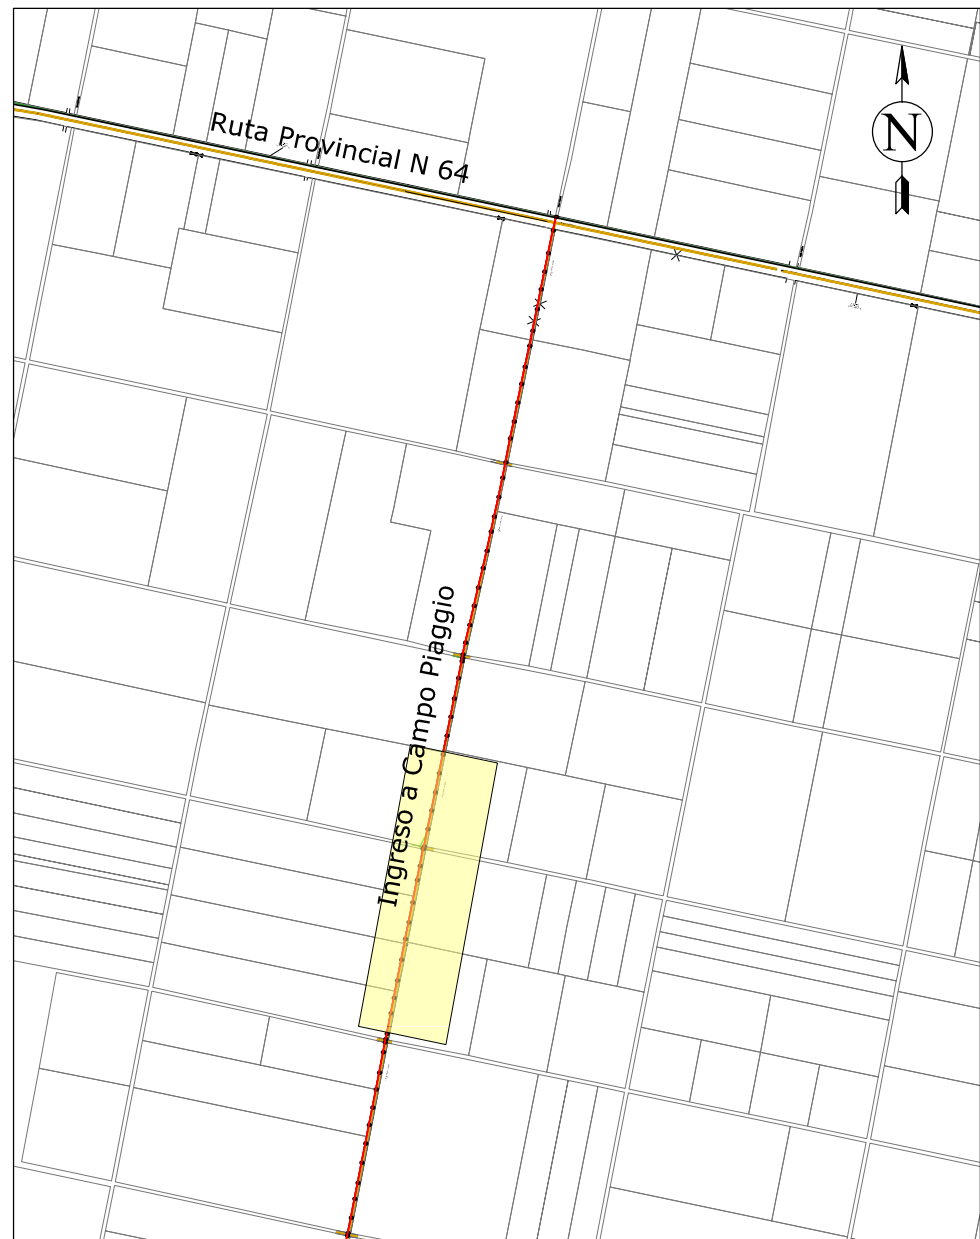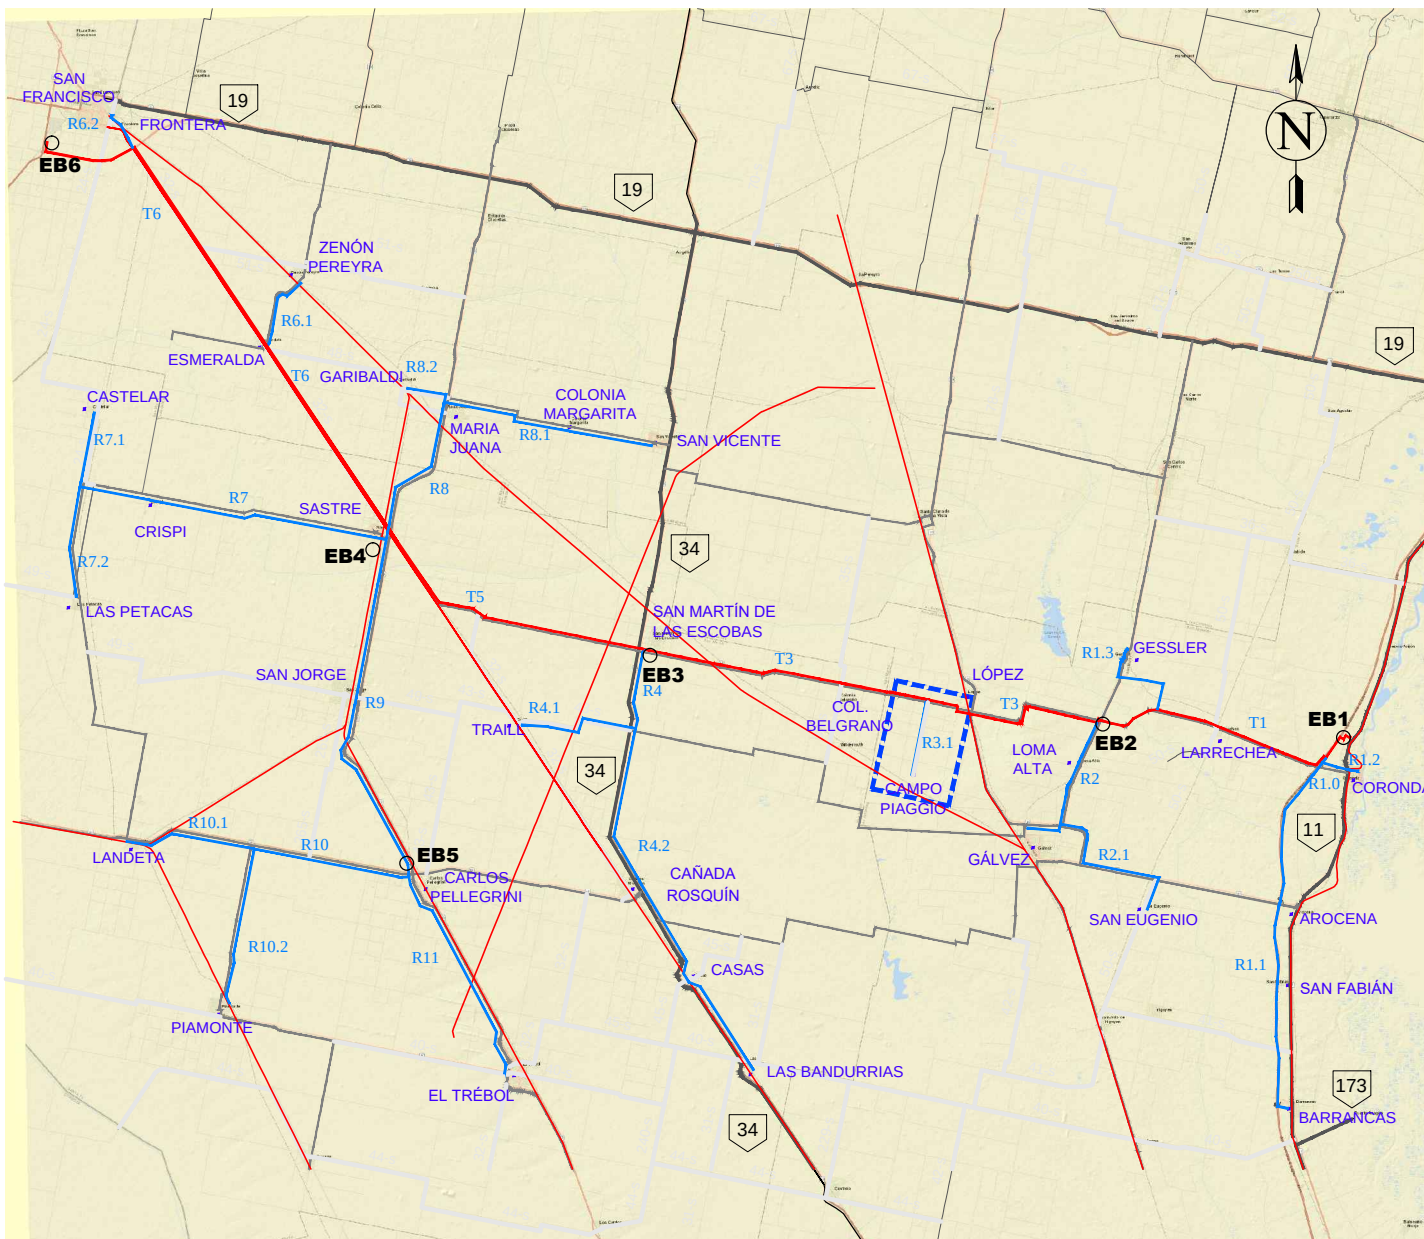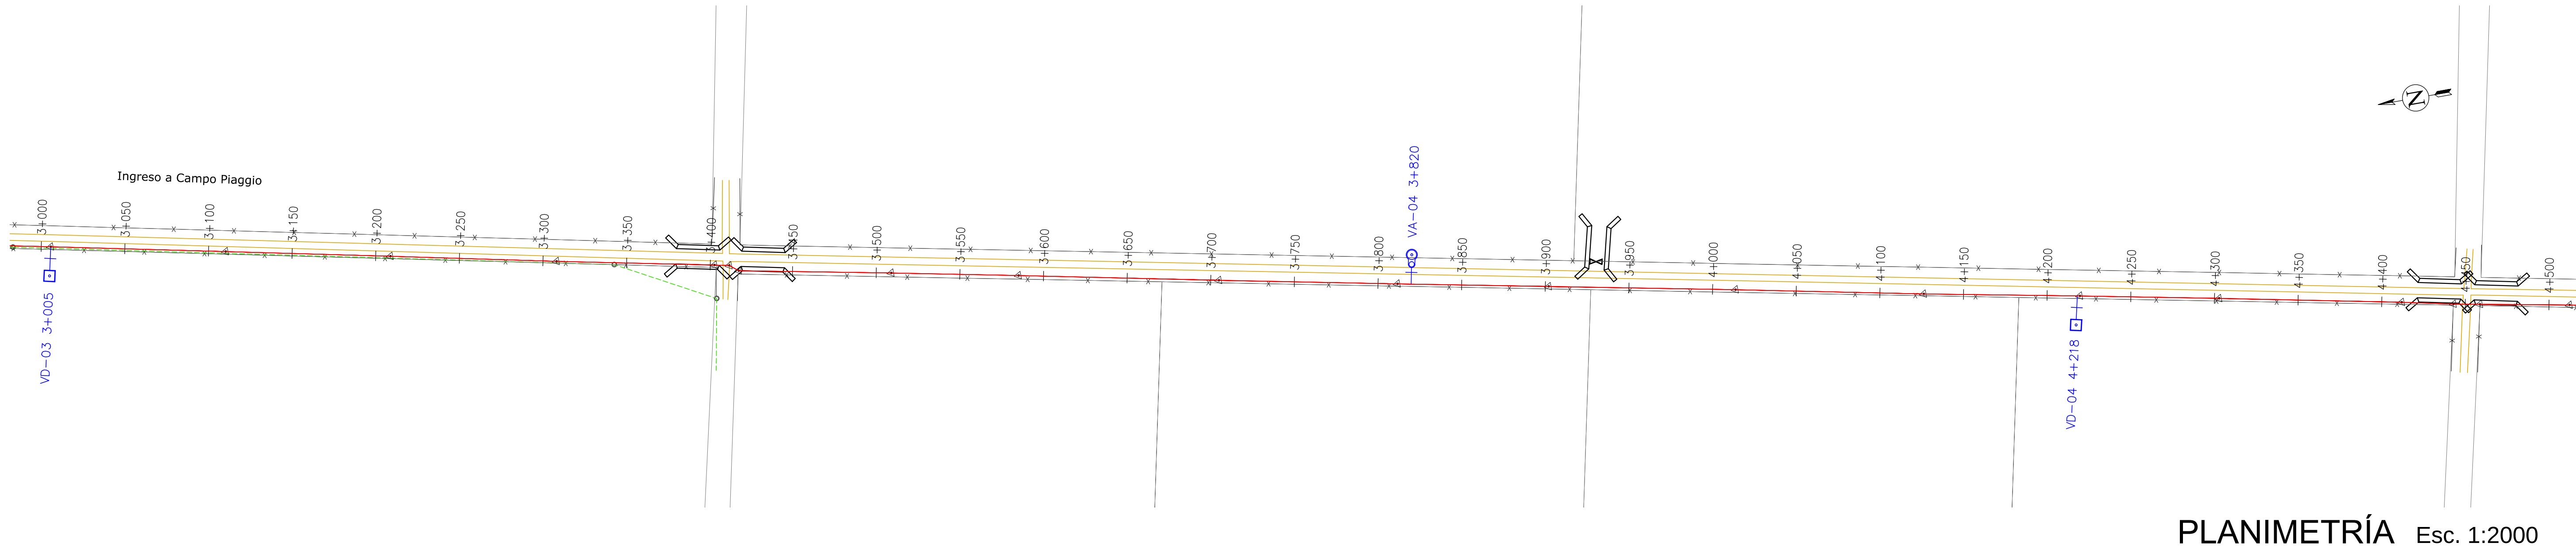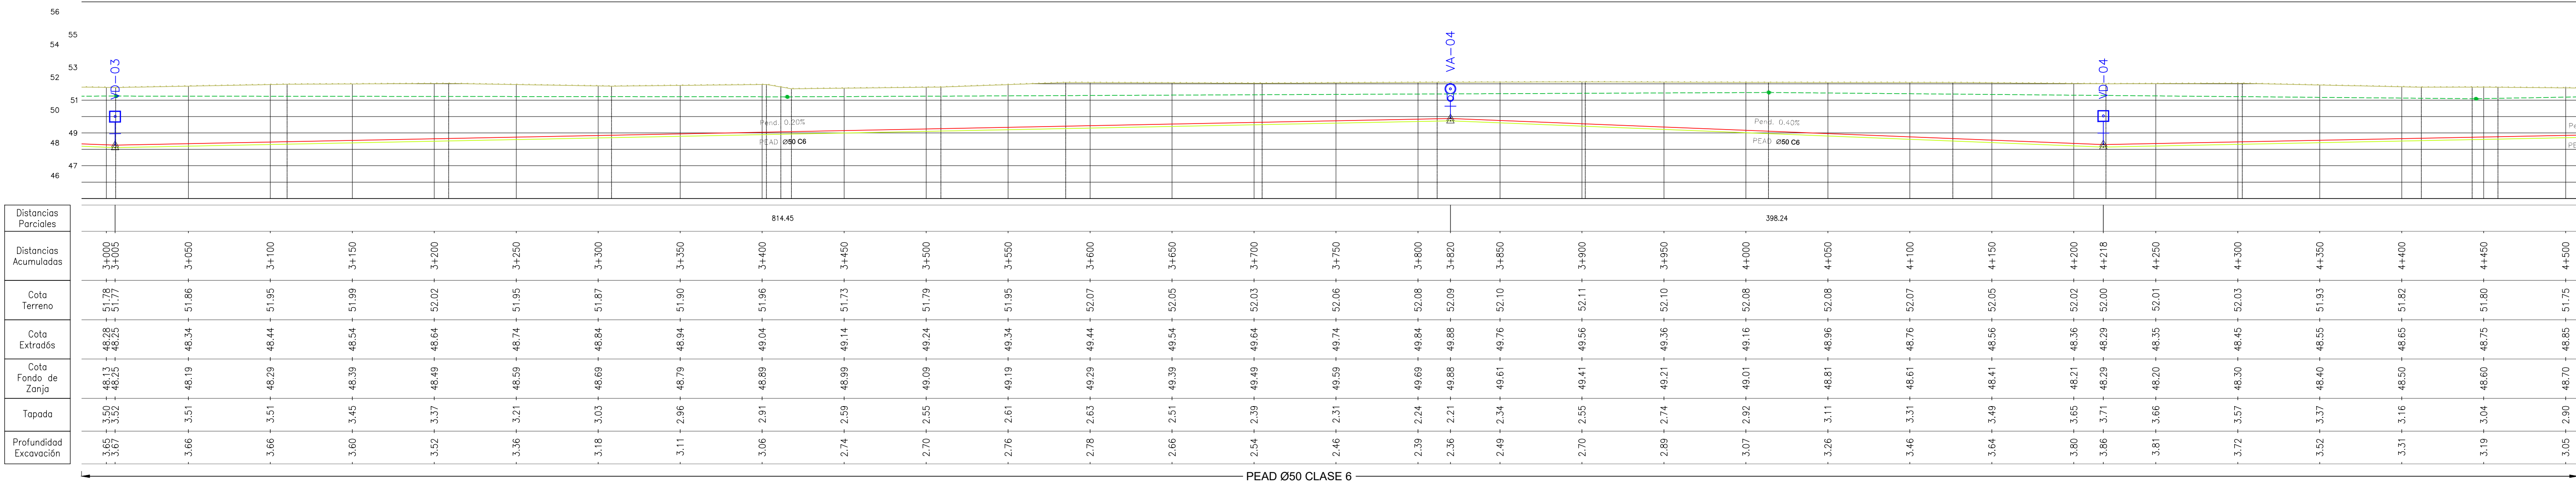


REFERENCIAS	
	PERFIL DE TERRENO
	PERFIL EXTRADÓS DE CONDUCCIÓN
	LÍNEA DE FONDO DE ZANJA
	CÁMARA VÁLVULA DE AIRE
	CÁMARA VÁLVULA DE DESAGÜE
	CÁMARA VÁLVULA SECCIONADORA CON VÁLVULA DE AIRE
	CÁMARA VÁLVULA SECCIONADORA CON VÁLVULA DE DESAGÜE

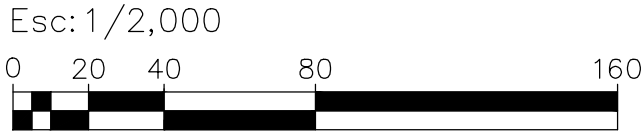


DIRECTOR/ES DE PROYECTO:		COMISIÓN INTERPROVINCIAL SANTA FE - CÓRDOBA	
PROYECTO:		ACUEDUCTO INTERPROVINCIAL SANTA FE - CÓRDOBA	
DIBUJO:		ETAPA I: CORONDA - SAN FRANCISCO	
APROBÓ:		FASE 1 - BLOQUE C	
ANTECEDENTES:		PLANIALTIMETRÍA	
FECHA:		TRAMO R3.1 - PROGRESIVA 3+000 A 4+500	
ENERO 2025		ESCALA:	
s/PLANO		REFERENCIA:	
		PA - R3.1- 03	

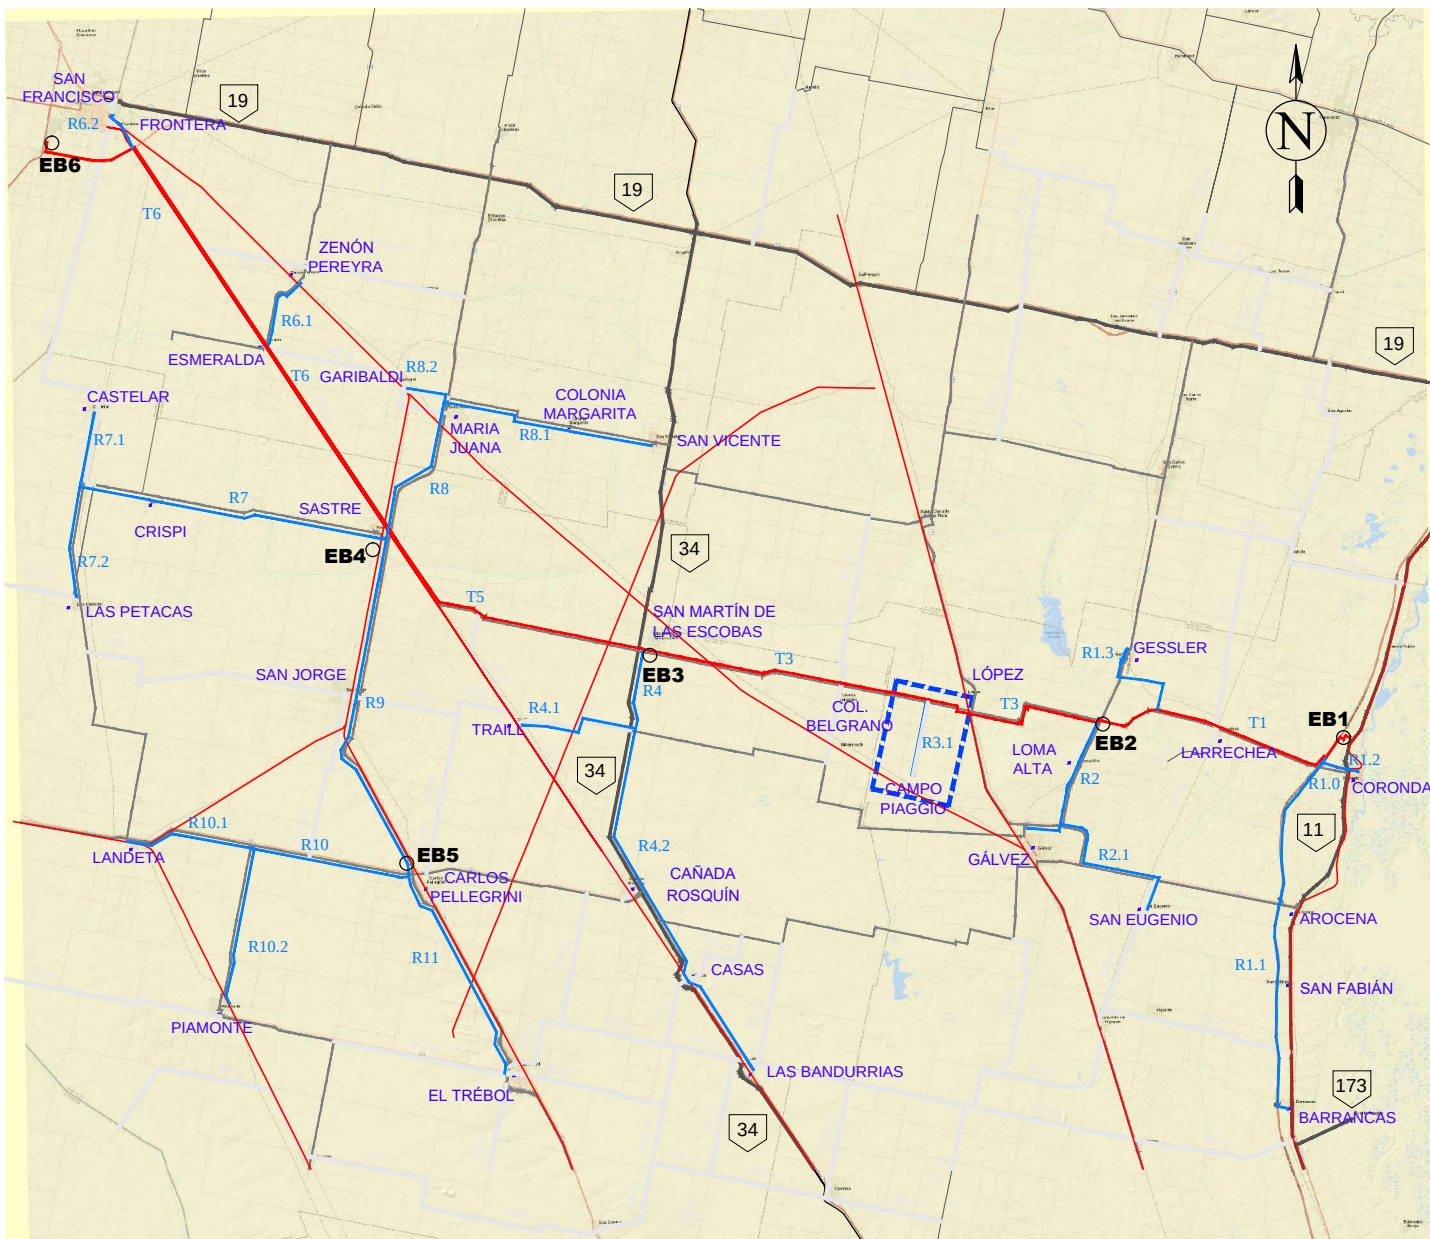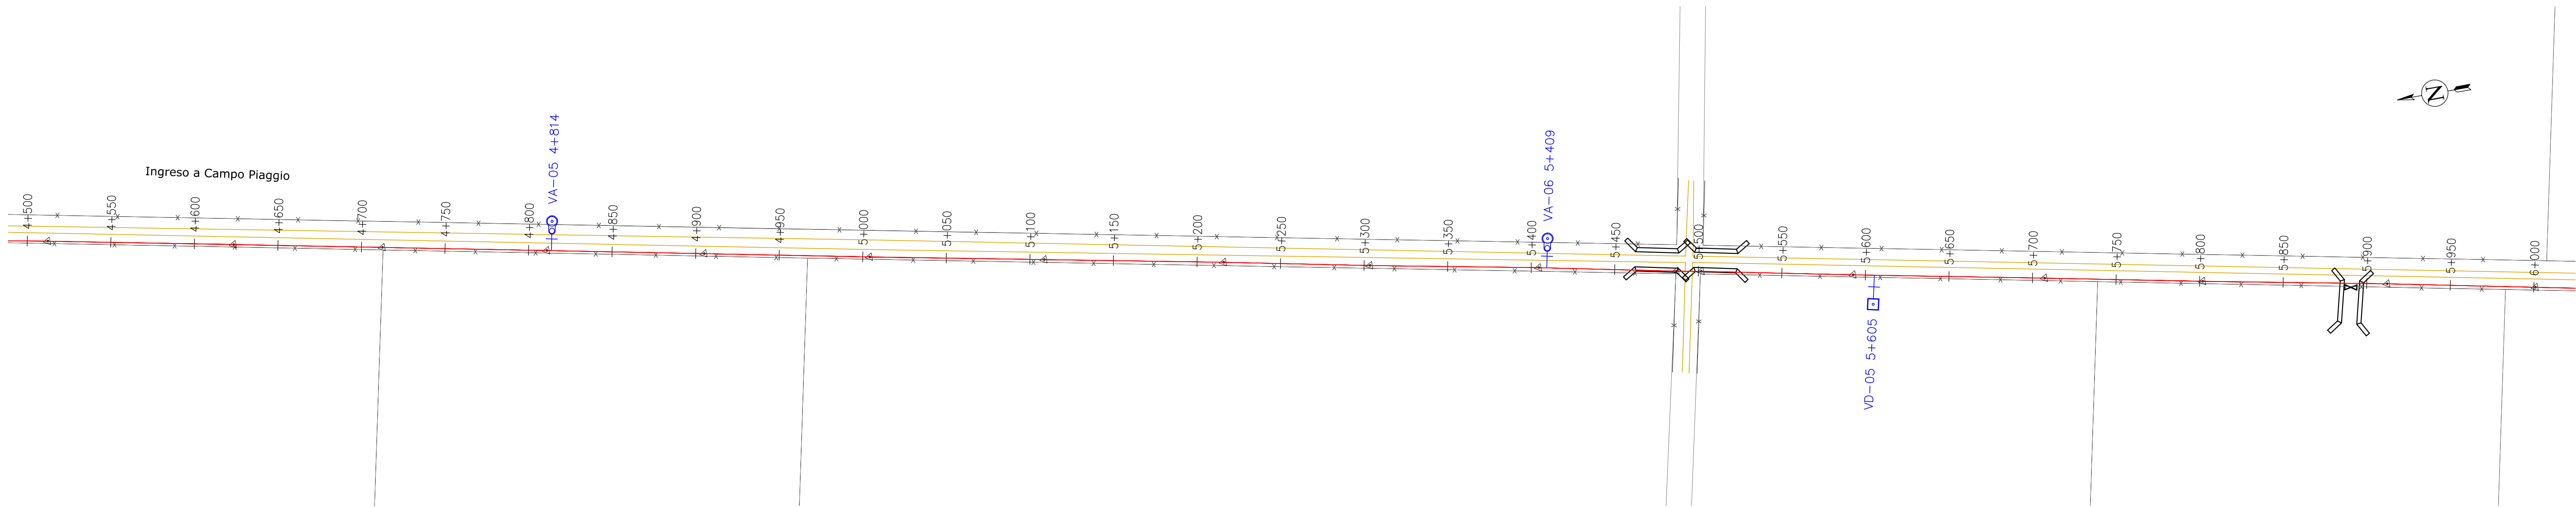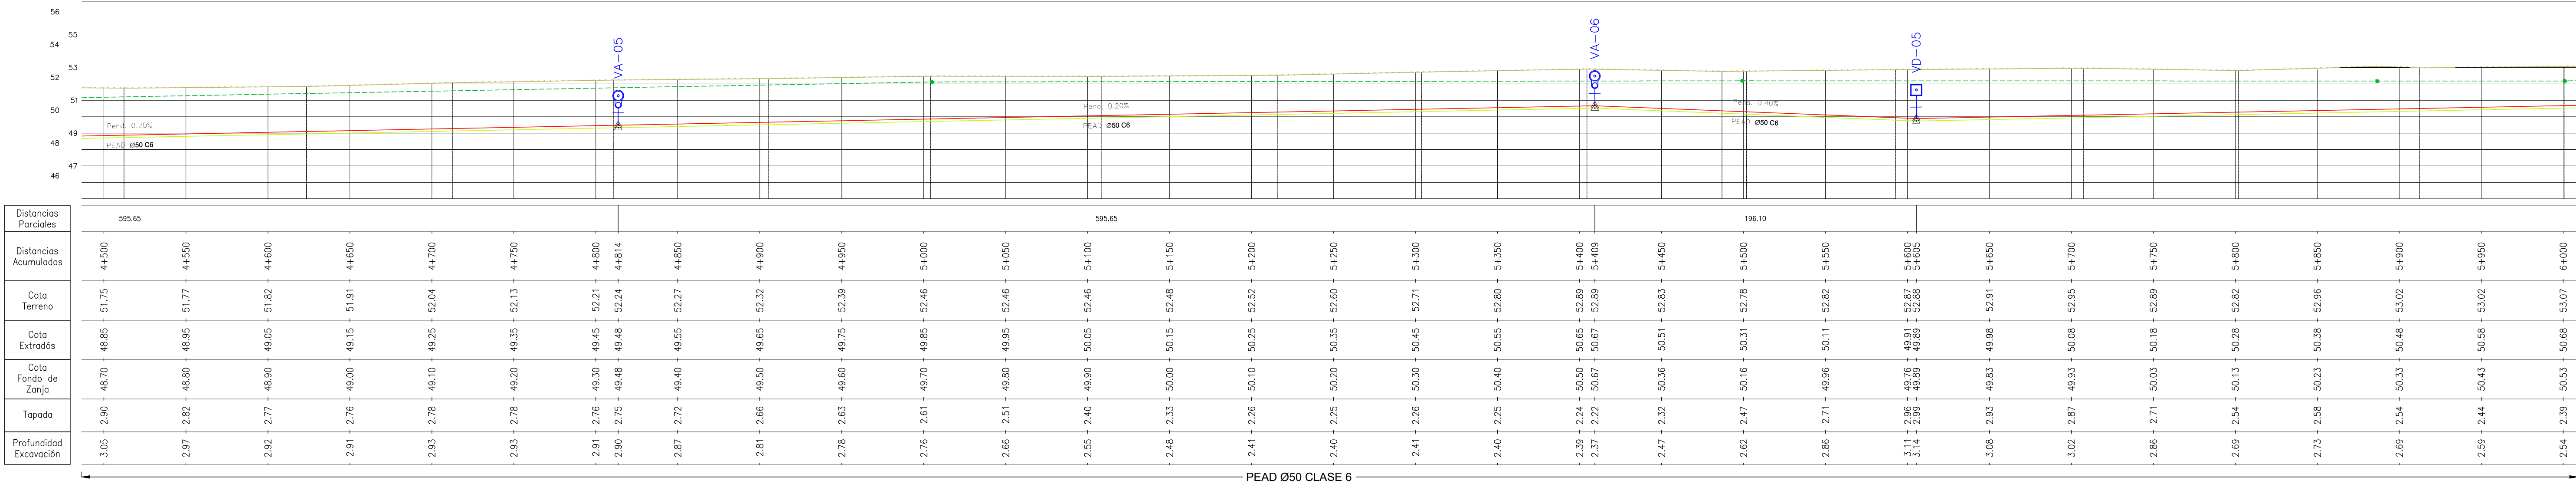

REFERENCIAS	
	PERFIL DE TERRENO
	PERFIL EXTRADÓS DE CONDUCCIÓN
	LÍNEA DE FONDO DE ZANJA
	CÁMARA VÁLVULA DE AIRE
	CÁMARA VÁLVULA DE DESAGÜE
	CÁMARA VÁLVULA SECCIONADORA CON VÁLVULA DE AIRE
	CÁMARA VÁLVULA SECCIONADORA CON VÁLVULA DE DESAGÜE

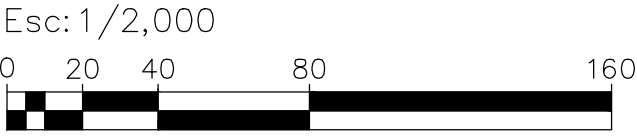


DIRECTOR/ES DE PROYECTO:	COMISIÓN INTERPROVINCIAL SANTA FE - CÓRDOBA		
PROYECTO:	ACUEDUCTO INTERPROVINCIAL SANTA FE - CÓRDOBA		
DIBUJÓ:	ETAPA I: CORONDA - SAN FRANCISCO		
APROBÓ:	FASE 1 - BLOQUE C		
ANTECEDENTES:	PLANIALTIMETRÍA		
FECHA:	ESCALA:	REFERENCIAL:	PLANO N°:
ENERO 2025	s/PLANO		PA - R3.1- 04

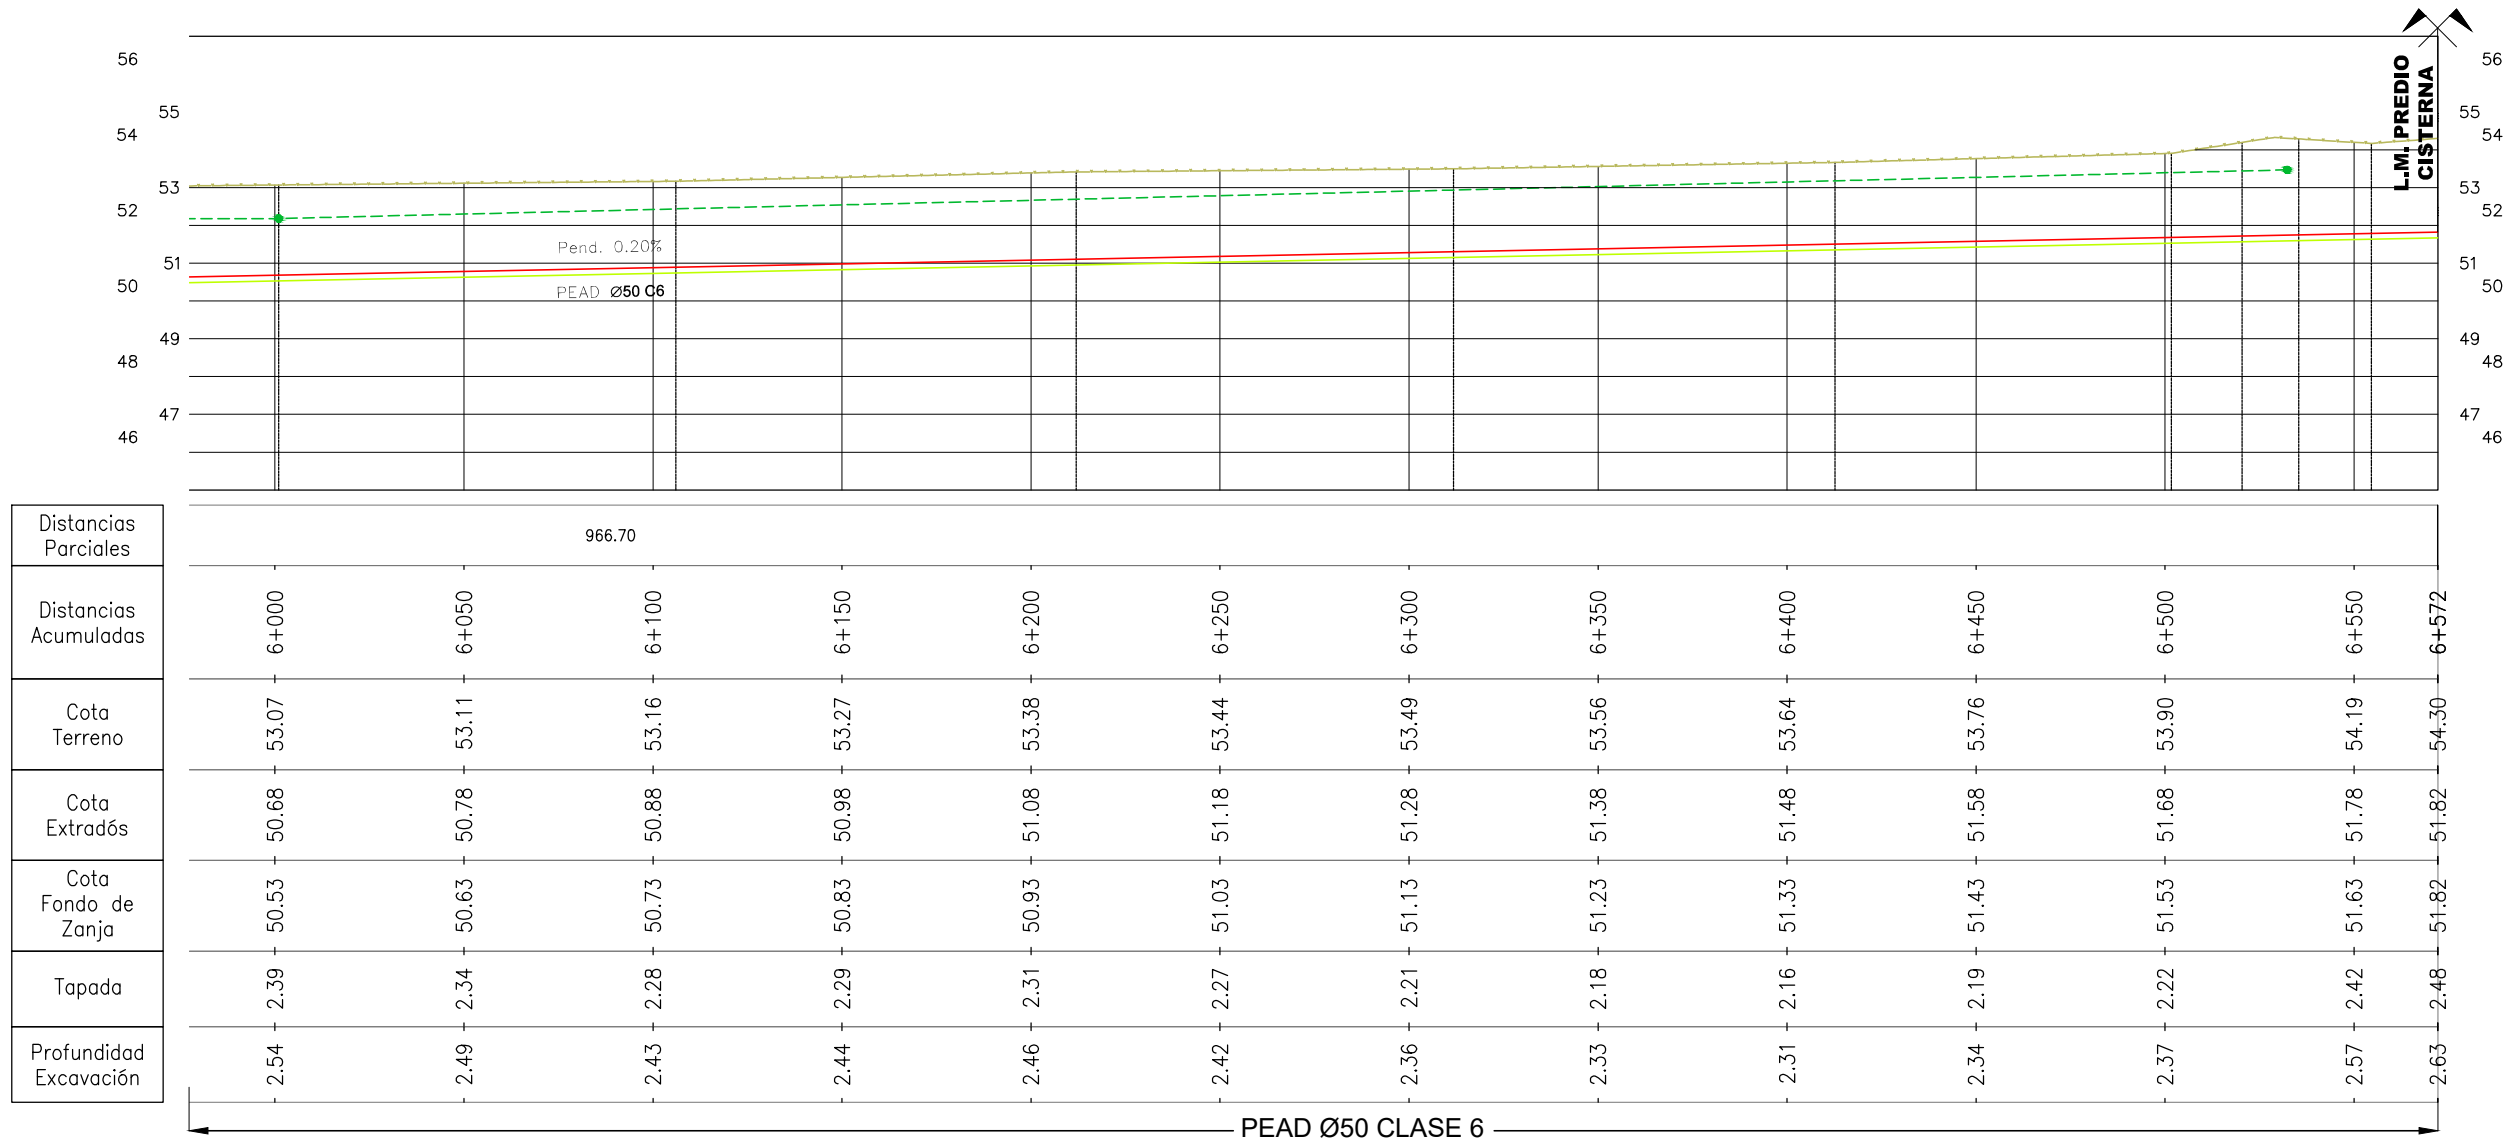




VÁLVULAS DE AIRE R3.1	
PROGRESIVA	VA
0+515	VA-01
1+479	VA-02
2+640	VA-03
3+820	VA-04
4+814	VA-05
5+409	VA-06

VÁLVULAS DE DESAGÜE R3.1	
PROGRESIVA	VD
0+926	VD-01
1+885	VD-02
3+005	VD-03
4+218	VD-04
5+605	VD-05

VÁLVULAS DE SECCIONAMIENTO R3.1	
PROGRESIVA	VS
0+073	VS-01


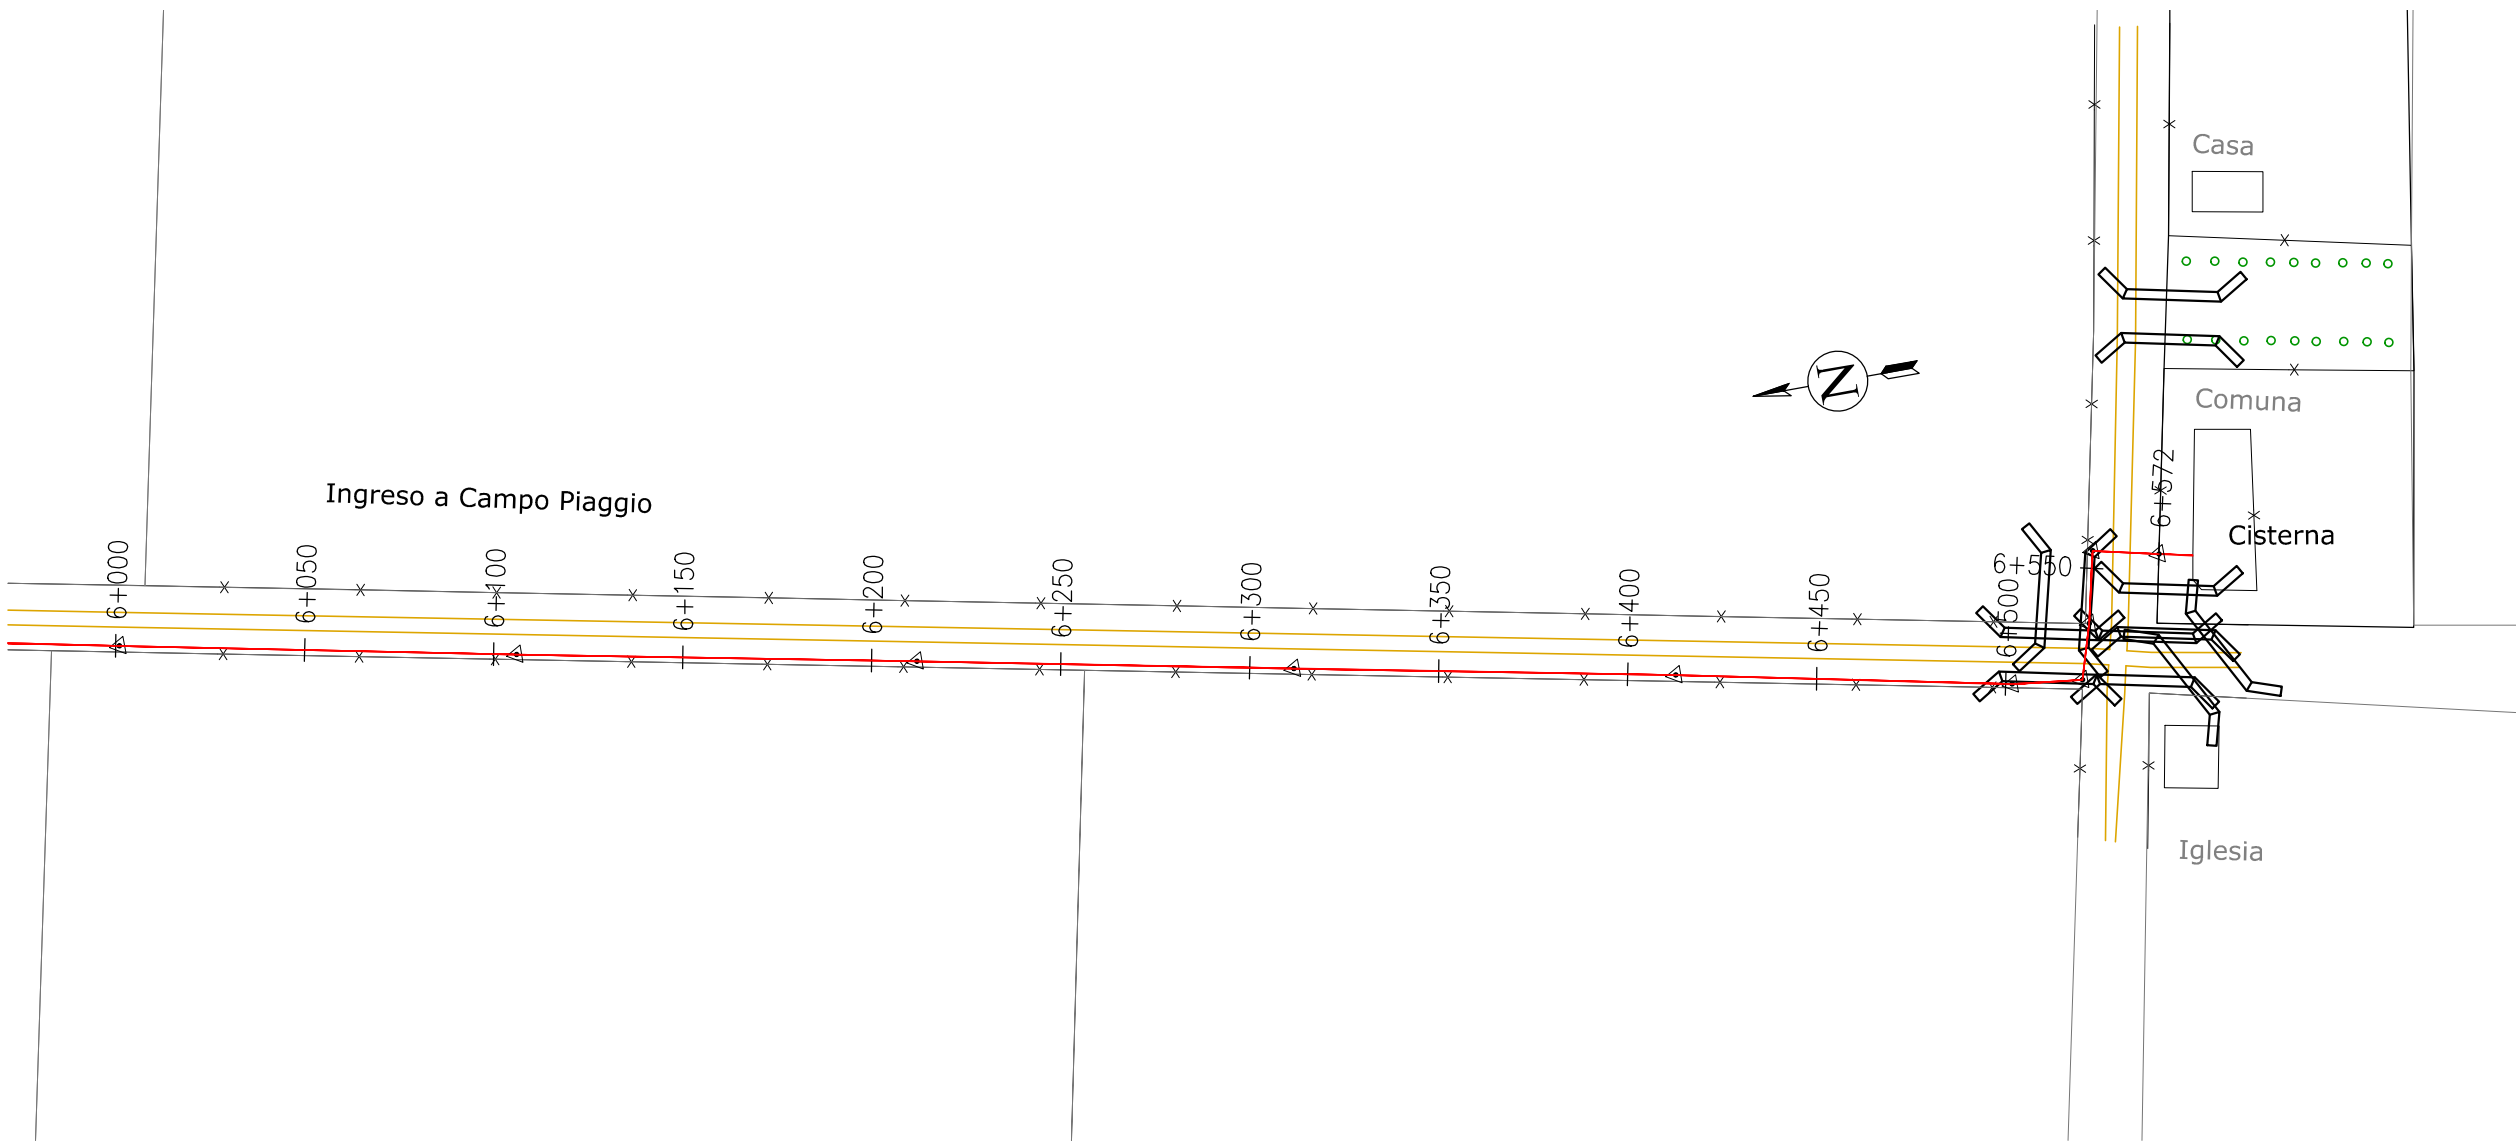


REFERENCIAS	
	PERFIL DE TERRENO
	PERFIL EXTRADÓS DE CONDUCCIÓN
	LÍNEA DE FONDO DE ZANJA
	CÁMARA VÁLVULA DE AIRE
	CÁMARA VÁLVULA DE DESAGÜE
	CÁMARA VÁLVULA SECCIONADORA CON VÁLVULA DE AIRE
	CÁMARA VÁLVULA SECCIONADORA CON VÁLVULA DE DESAGÜE

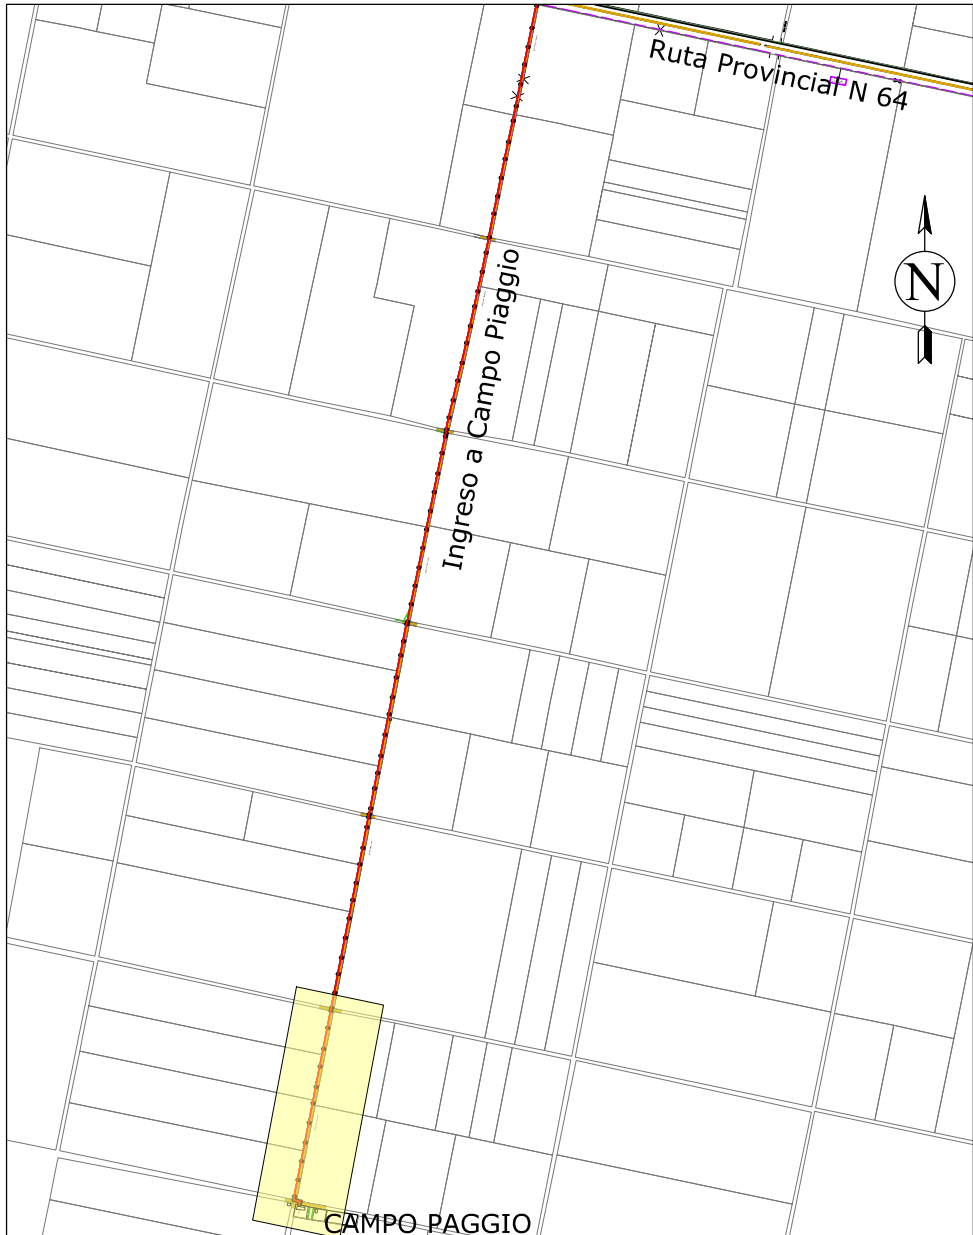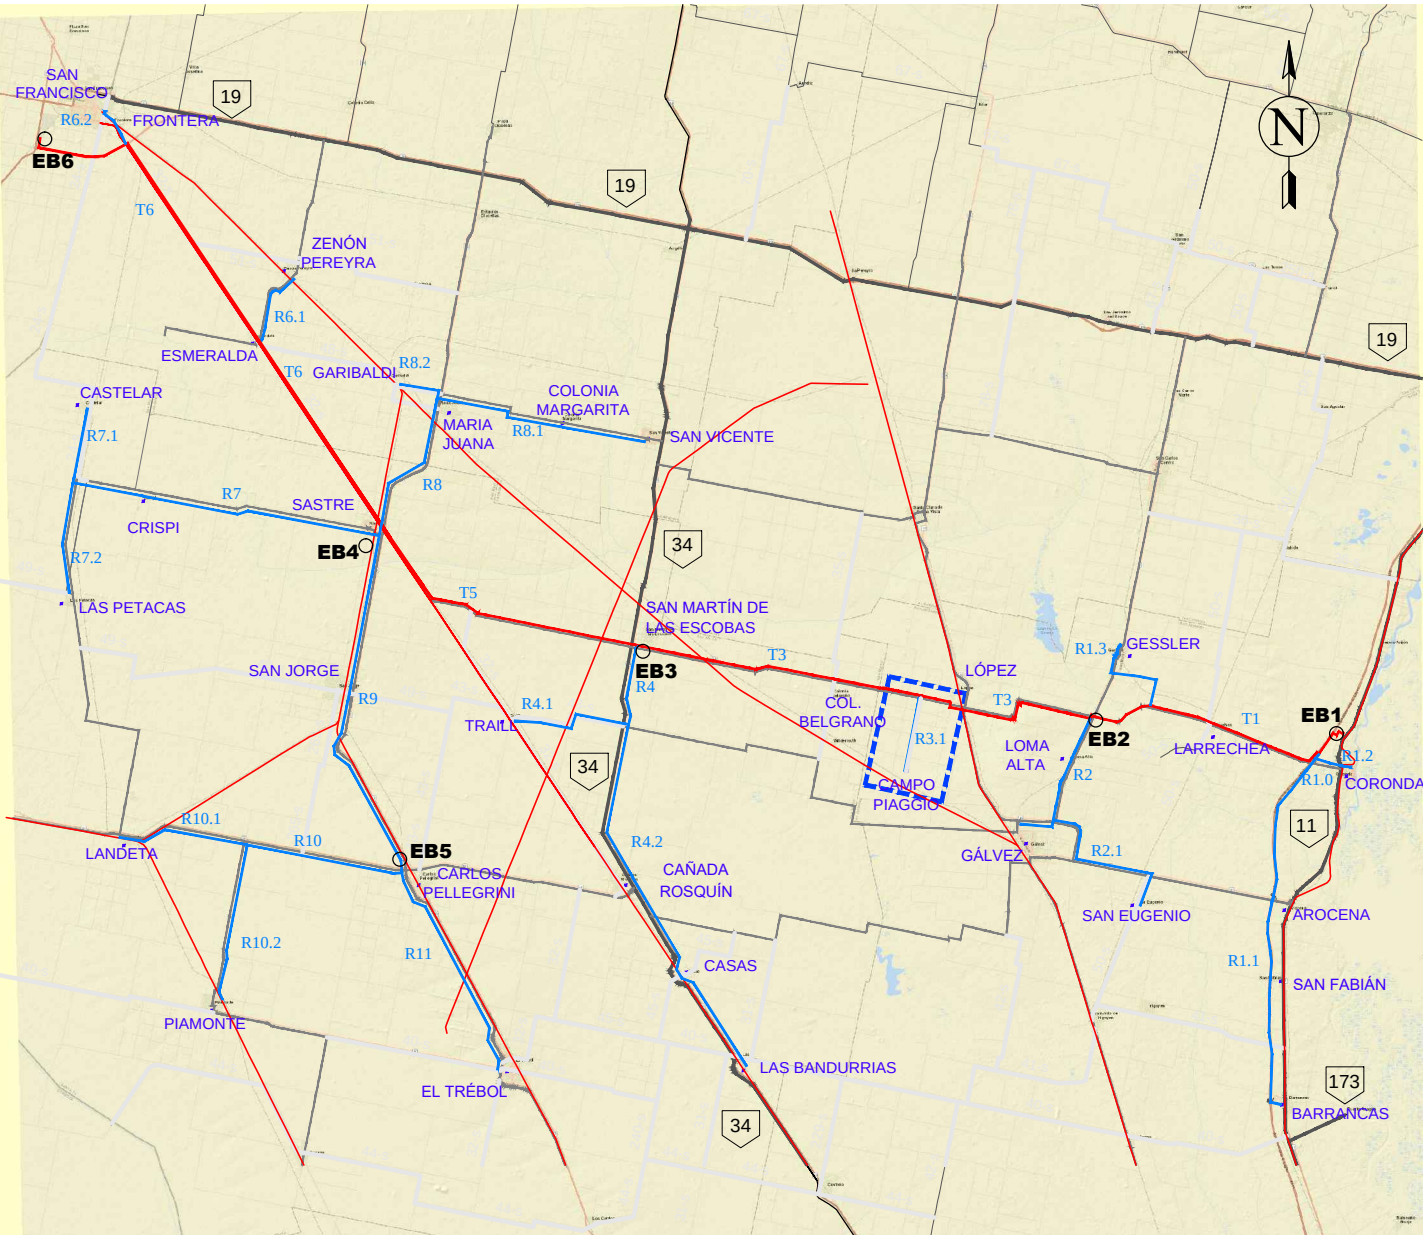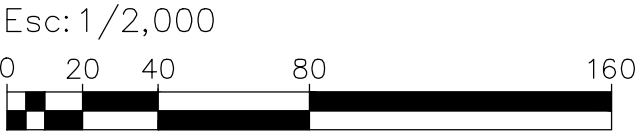


DIRECTOR/ES DE PROYECTO:	COMISIÓN INTERPROVINCIAL SANTA FE - CÓRDOBA		
	ACUEDUCTO INTERPROVINCIAL		
	SANTA FE - CÓRDOBA		
	ETAPA I: CORONDA - SAN FRANCISCO		
PROYECTO:	FASE 1 - BLOQUE C		
DIBUJÓ:	PLANIALTIMETRÍA		
APROBÓ:	TRAMO R3.1 - PROGRESIVA 6+000 A 6+572		
ANTECEDENTES:	FECHA: ENERO 2025	ESCALA: s/PLANO	REFERENCIA: PLANO N°: PA - R3.1- 05

Distancias Parciales
Distancias Acumuladas
Cota Terreno
Cota Extradós
Tapada

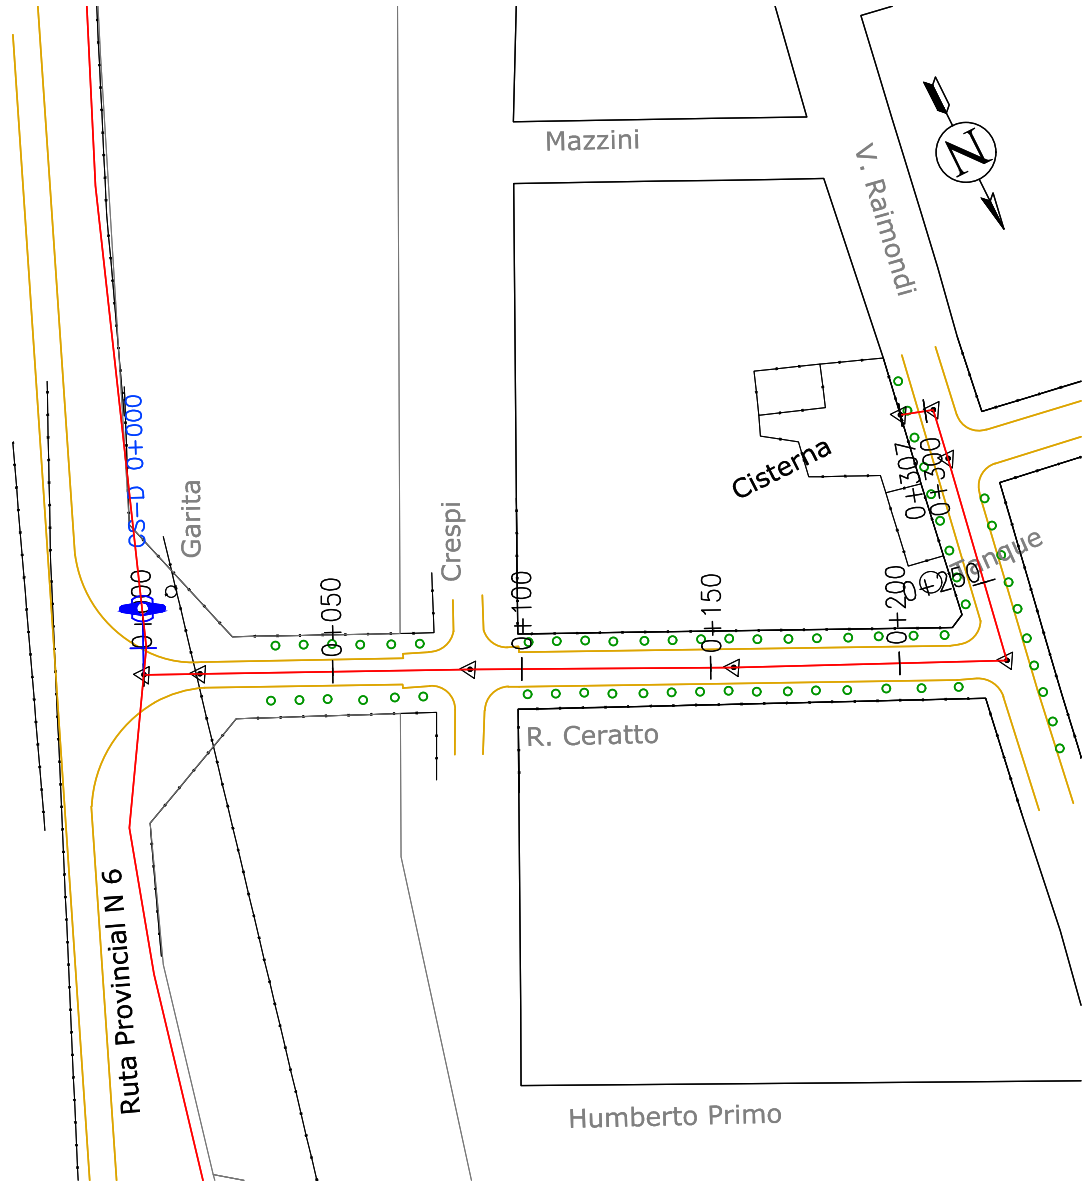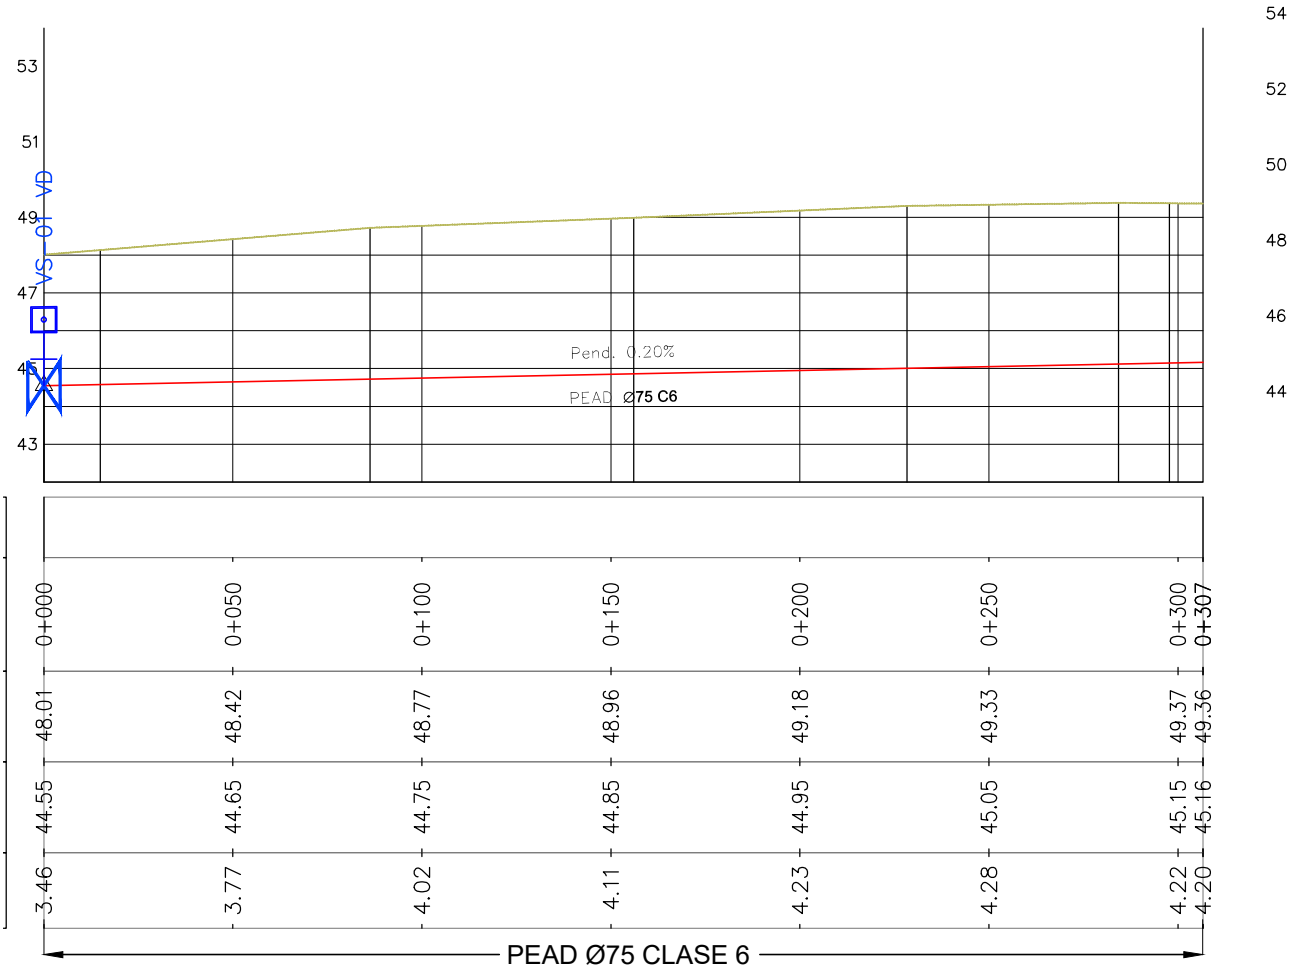

LOMA ALTA

Esc. 1:2000



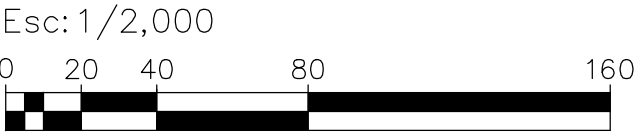


UBICACIÓN GENERAL

REFERENCIAS	
	PERFIL DE TERRENO
	PERFIL EXTRADÓS DE CONDUCCIÓN
	LÍNEA DE FONDO DE ZANJA
	CÁMARA VÁLVULA DE AIRE
	CÁMARA VÁLVULA DE DESAGÜE
	CÁMARA VÁLVULA SECCIONADORA CON VÁLVULA DE AIRE
	CÁMARA VÁLVULA SECCIONADORA CON VÁLVULA DE DESAGÜE



DIRECTOR/ES DE PROYECTO:	COMISIÓN INTERPROVINCIAL SANTA FE - CÓRDOBA			
	ACUEDUCTO INTERPROVINCIAL SANTA FE - CÓRDOBA			
PROYECTÓ:	ETAPA I: CORONDA - SAN FRANCISCO			
DIBUJÓ:	PROYECTO LICITATORIO			
APROBÓ:	PLANIALTIMETRÍA			
ANTECEDENTES:	INGRESO A LOMA ALTA			
	FECHA:	ESCALA:	REFERENCIA:	PLANO N°:
	ENERO 2025	s/PLANO		PA - Ingr-03

PERFIL LONGITUDINAL Esc. 1:2000

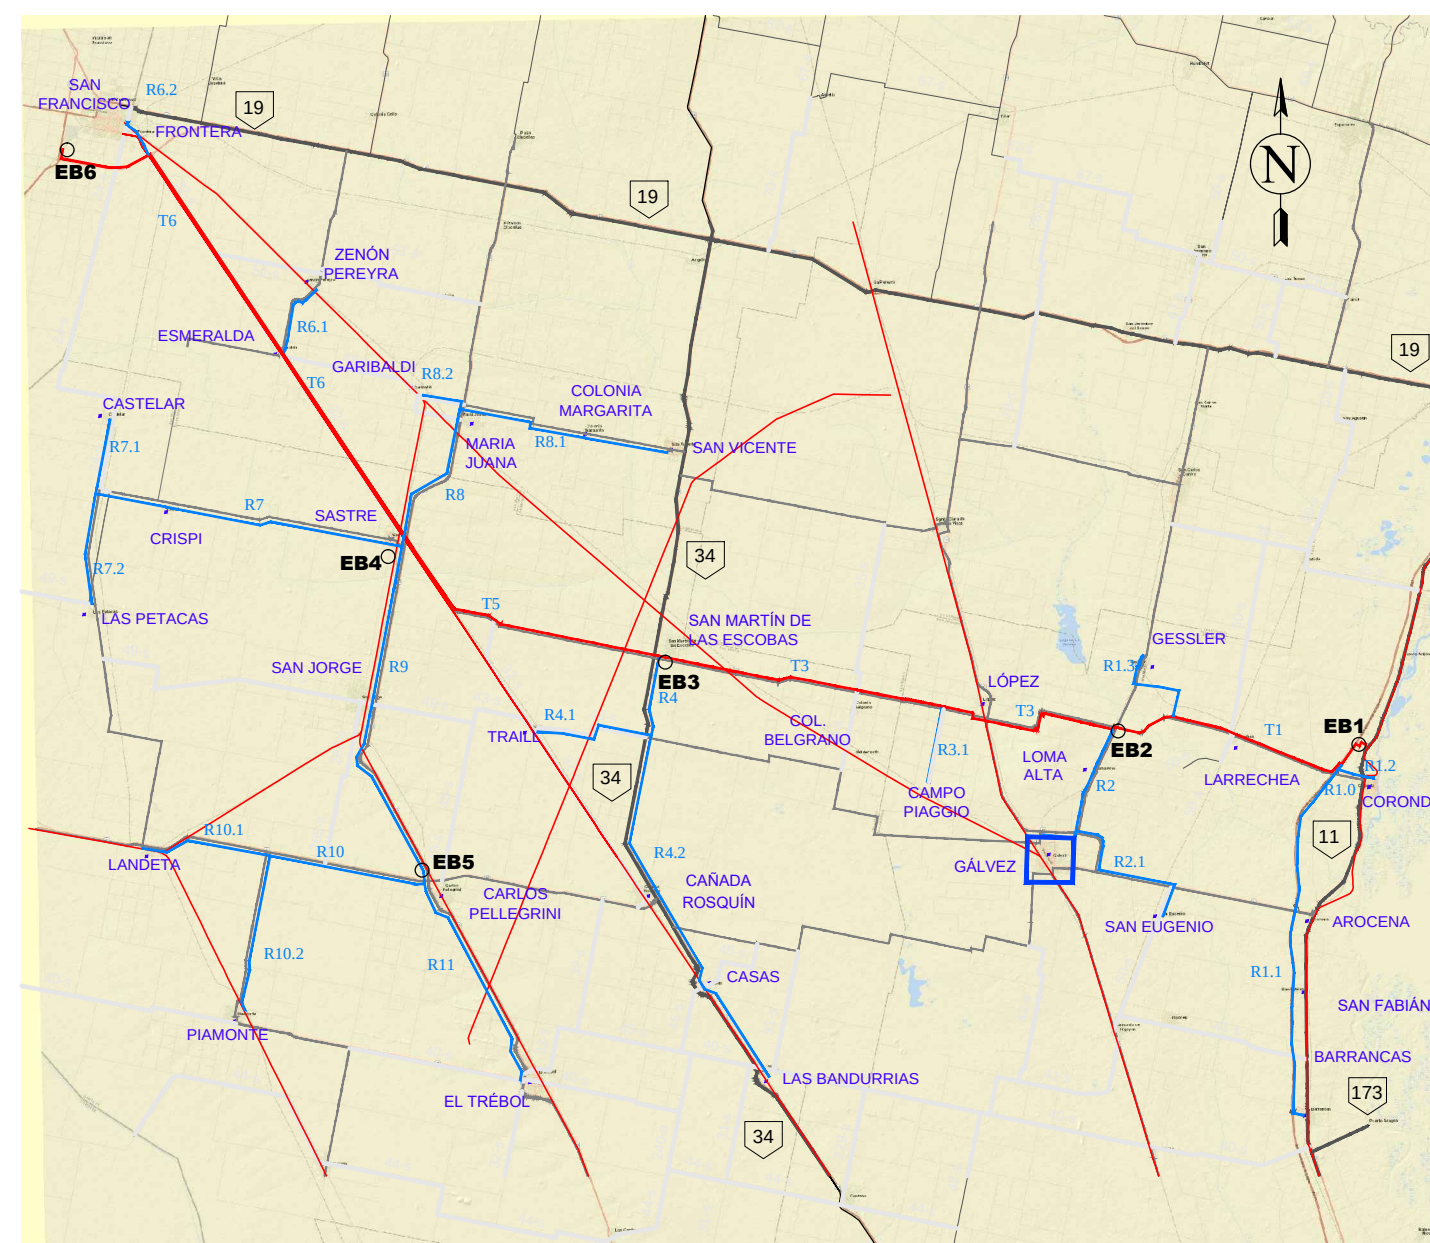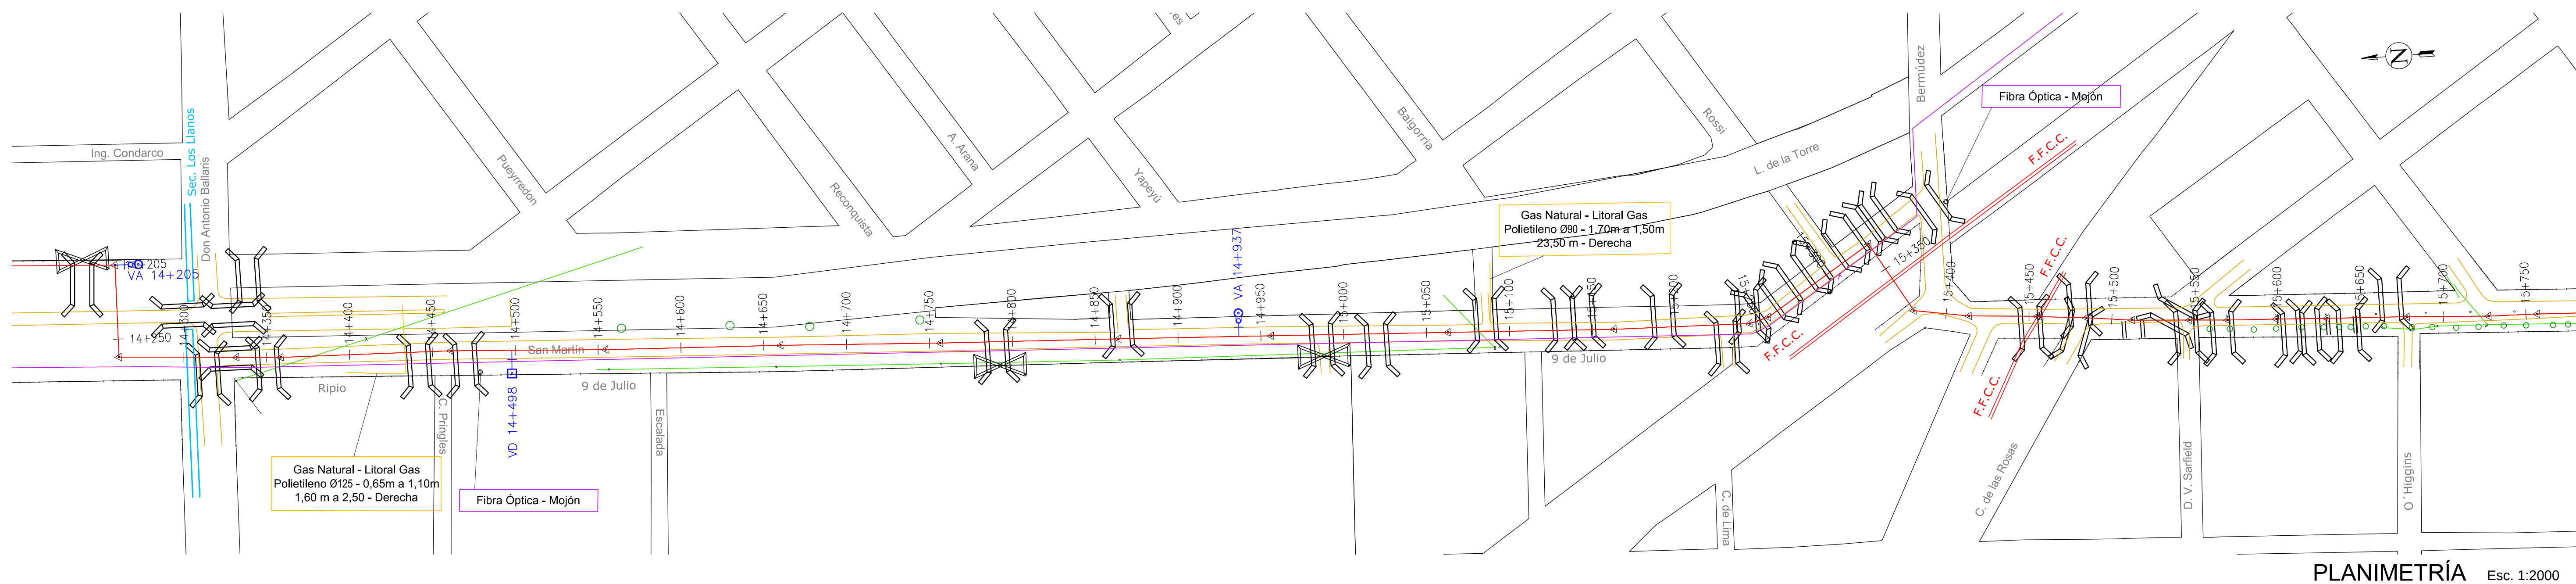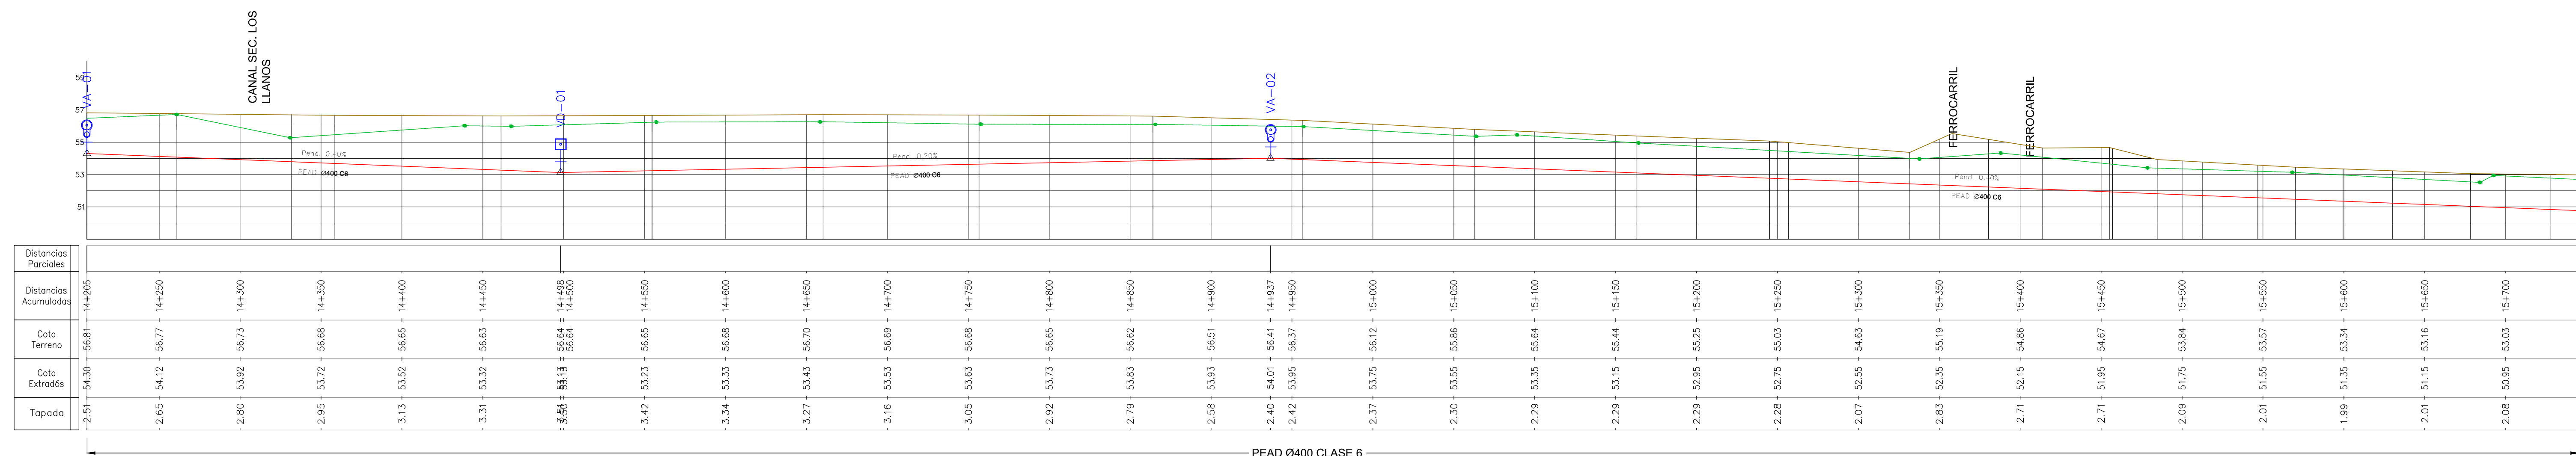


UBICACIÓN GENERAL


REFERENCIAS

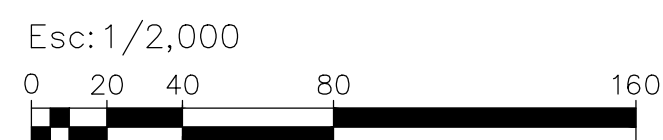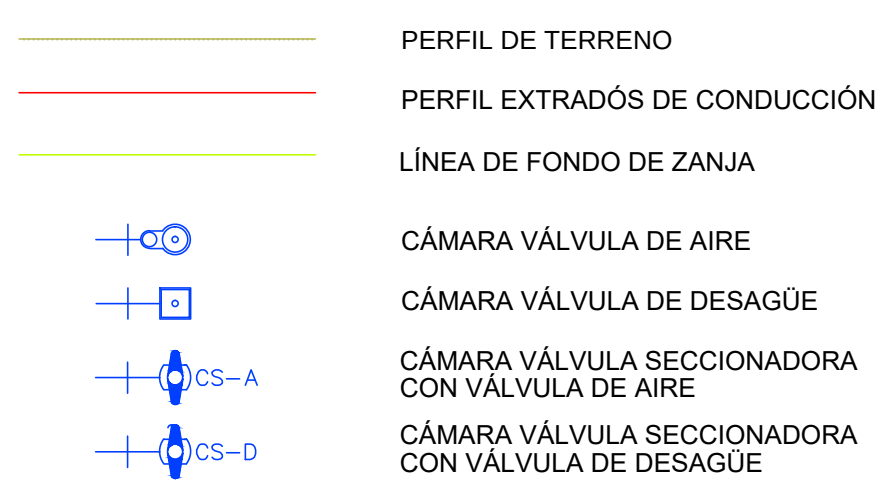

DIRECTOR/ES DE PROYECTO:	COMISIÓN INTERPROVINCIAL SANTA FE - CÓRDOBA ACUEDUCTO INTERPROVINCIAL SANTA FE - CÓRDOBA ETAPA 1: CORONDA - SAN FRANCISCO FASE 1 - BLOQUE C			
PROYECTO:				
DIBUJO:	PLANALTIMETRÍA INGRESO A GÁLVEZ - PROG. 14+200 a 15+700 (continuación ramal R2)			
APROBÓ:				
ANTECEDENTES:	FECHA: ENERO 2025	ESCALA: s/PLANO	REFERENCIA:	PLANO N°: PA - Ingr-04

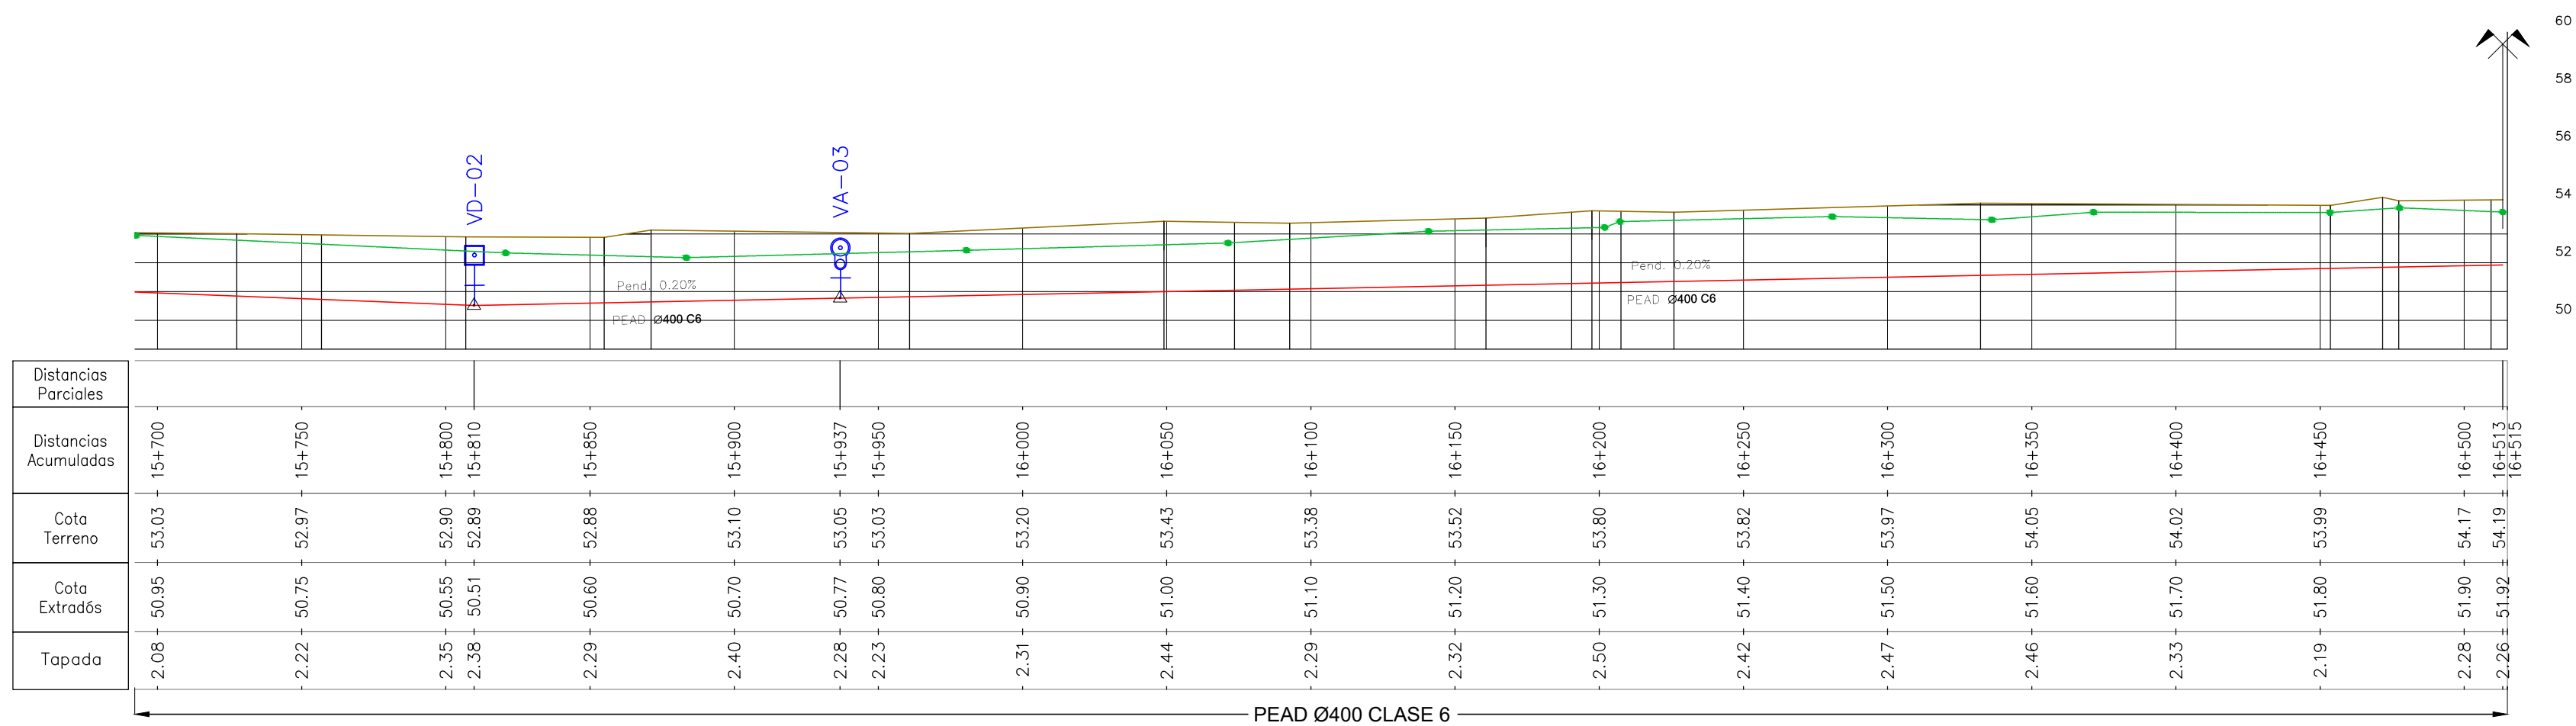

PERFIL LONGITUDINAL Esc. 1:2000

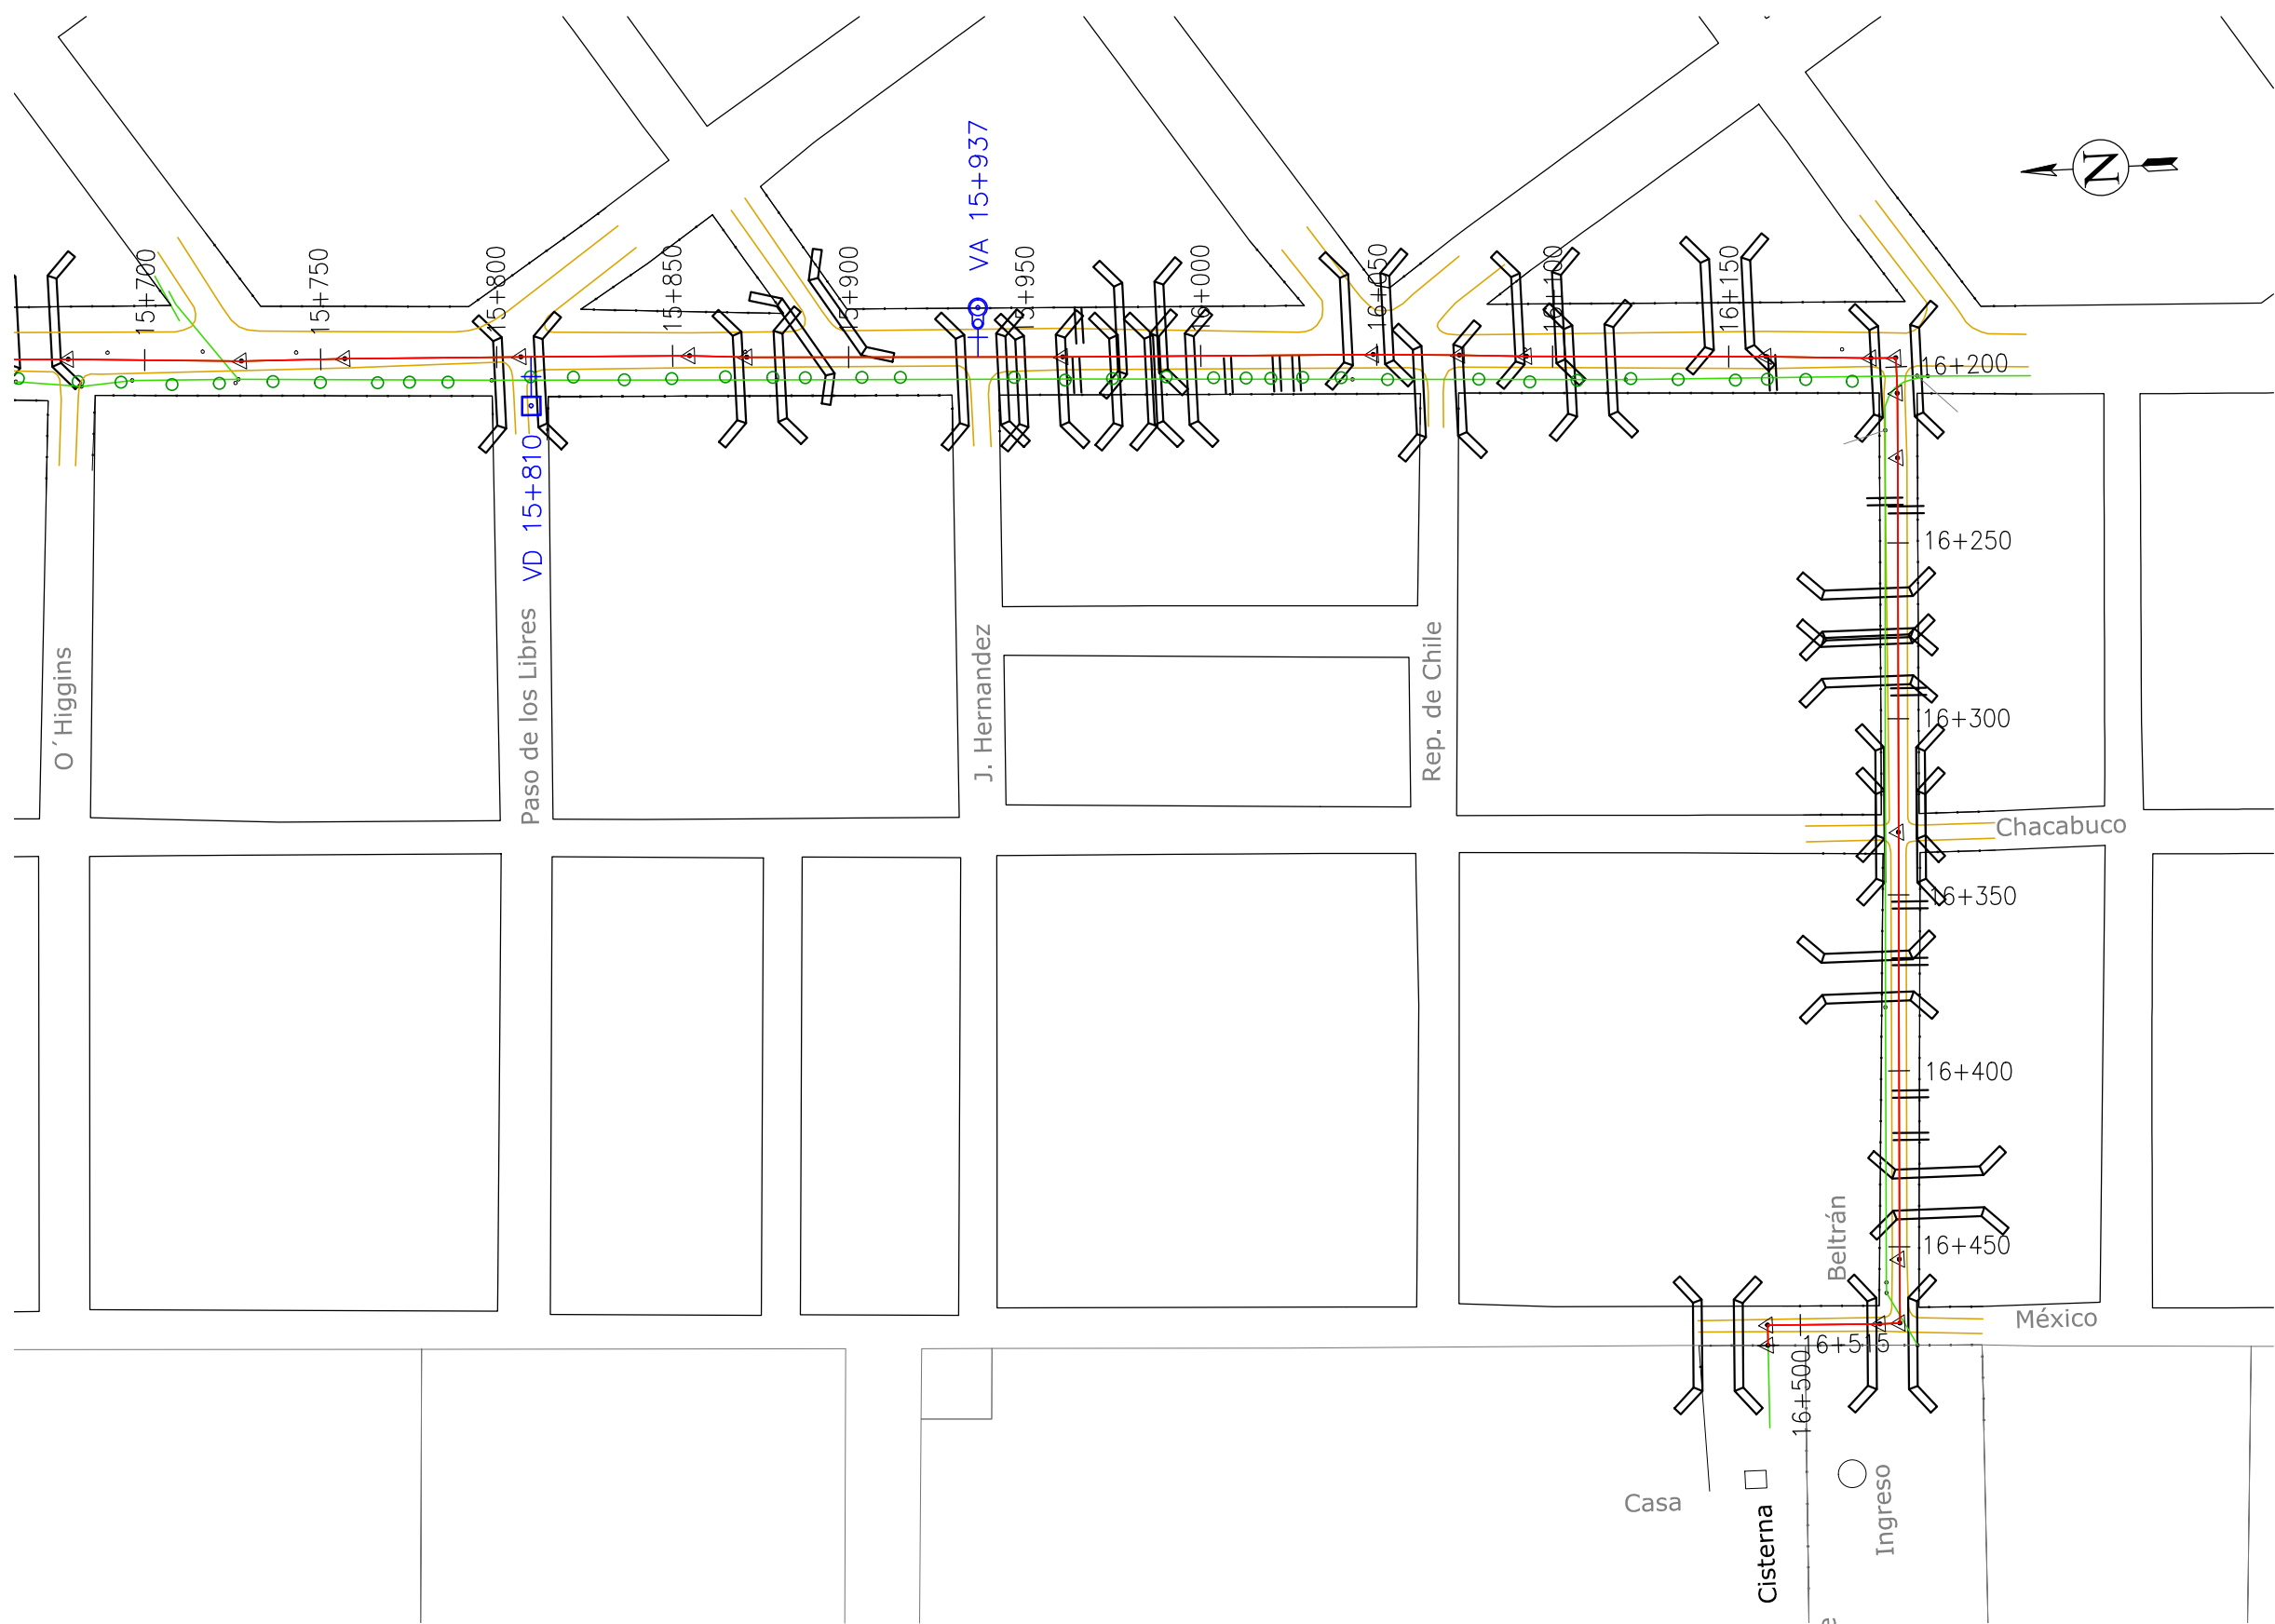

PLANIMETRÍA Esc. 1:2000

REFERENCIAS

PERFIL DE TERRENO

PERFIL EXTRADÓS DE CONDUCCIÓN


LÍNEA DE FONDO DE ZANJA

CÁMARA VÁLVULA DE AIRE

CÁMARA VÁLVULA DE DESAGÜE


CÁMARA VÁLVULA SECCIONADORA CON VÁLVULA DE AIRE

CÁMARA VÁLVULA SECCIONADORA CON VÁLVULA DE DESAGÜE

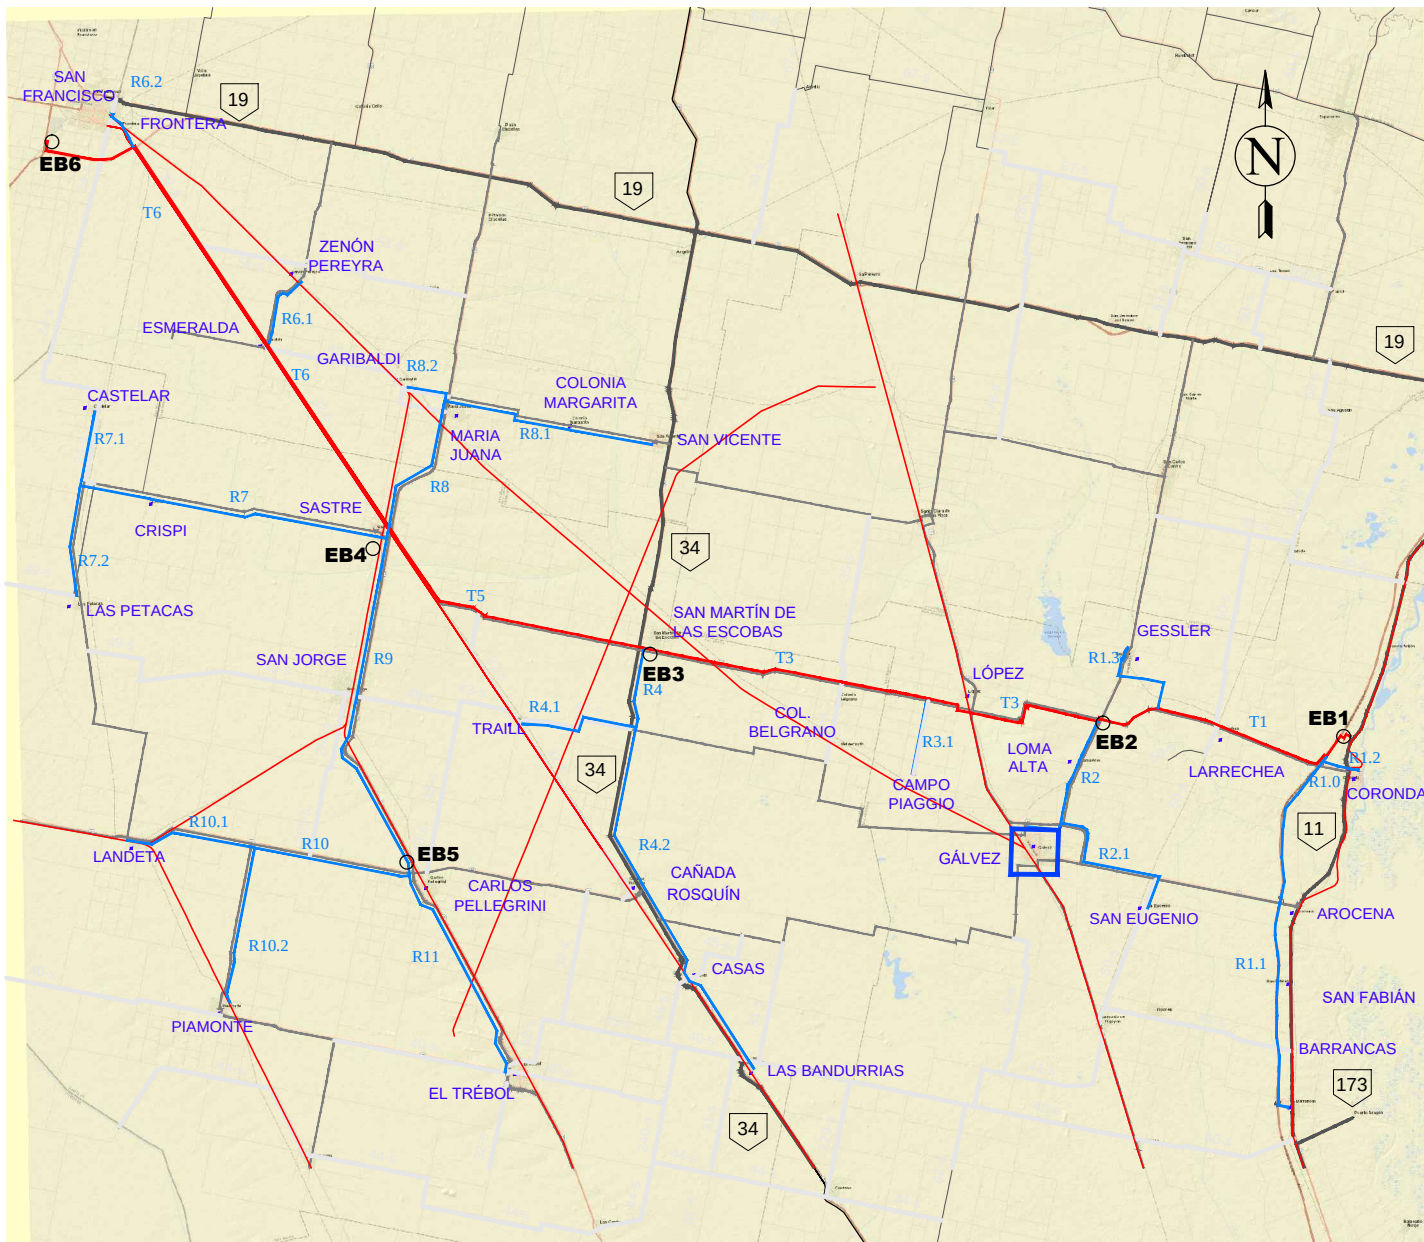

UBICACIÓN GENERAL

VÁLVULAS DE AIRE		VÁLVULAS DE DESAGÜE	
PROGRESIVA	VA	PROGRESIVA	VD
14205	VA-01	14498	VD-01
14937	VA-02	15810	VD-02
15937	VA-03		

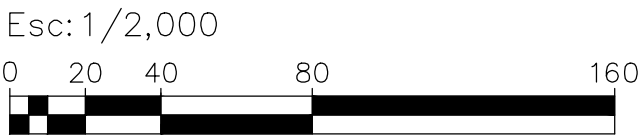

DIRECTOR/ES DE PROYECTO:

PROYECTO:

DIBUJO:

APROBO:

ANTECEDENTES:

COMISIÓN INTERPROVINCIAL SANTA FE - CÓRDOBA

ACUEDUCTO INTERPROVINCIAL SANTA FE - CÓRDOBA

ETAPA I: CORONDA - SAN FRANCISCO

FASE 1 - BLOQUE C

PLANIALTIMETRÍA

INGRESO A GÁLVEZ - PROG. 15+700 a 16+515

(continuación ramal R2)

FECHA:

ENERO 2025




ESCALA:

s/PLANO


REFERENCIA:

PLANO N°:

PA - Ingr-05

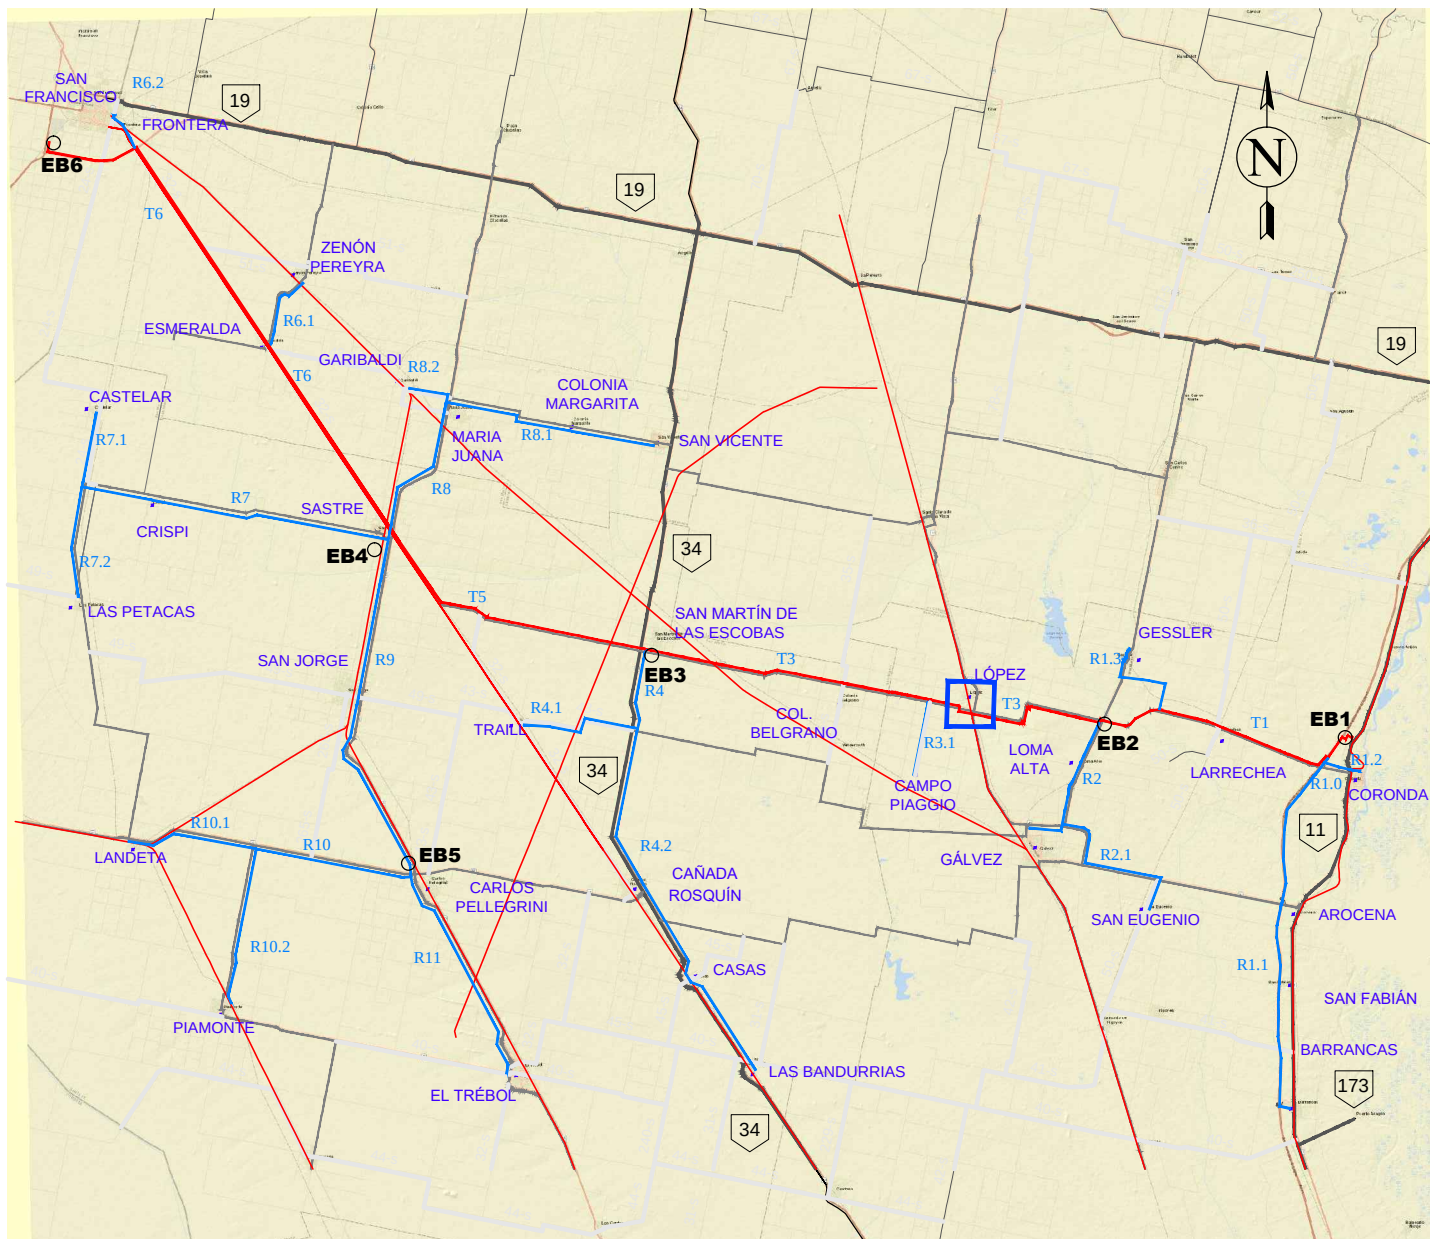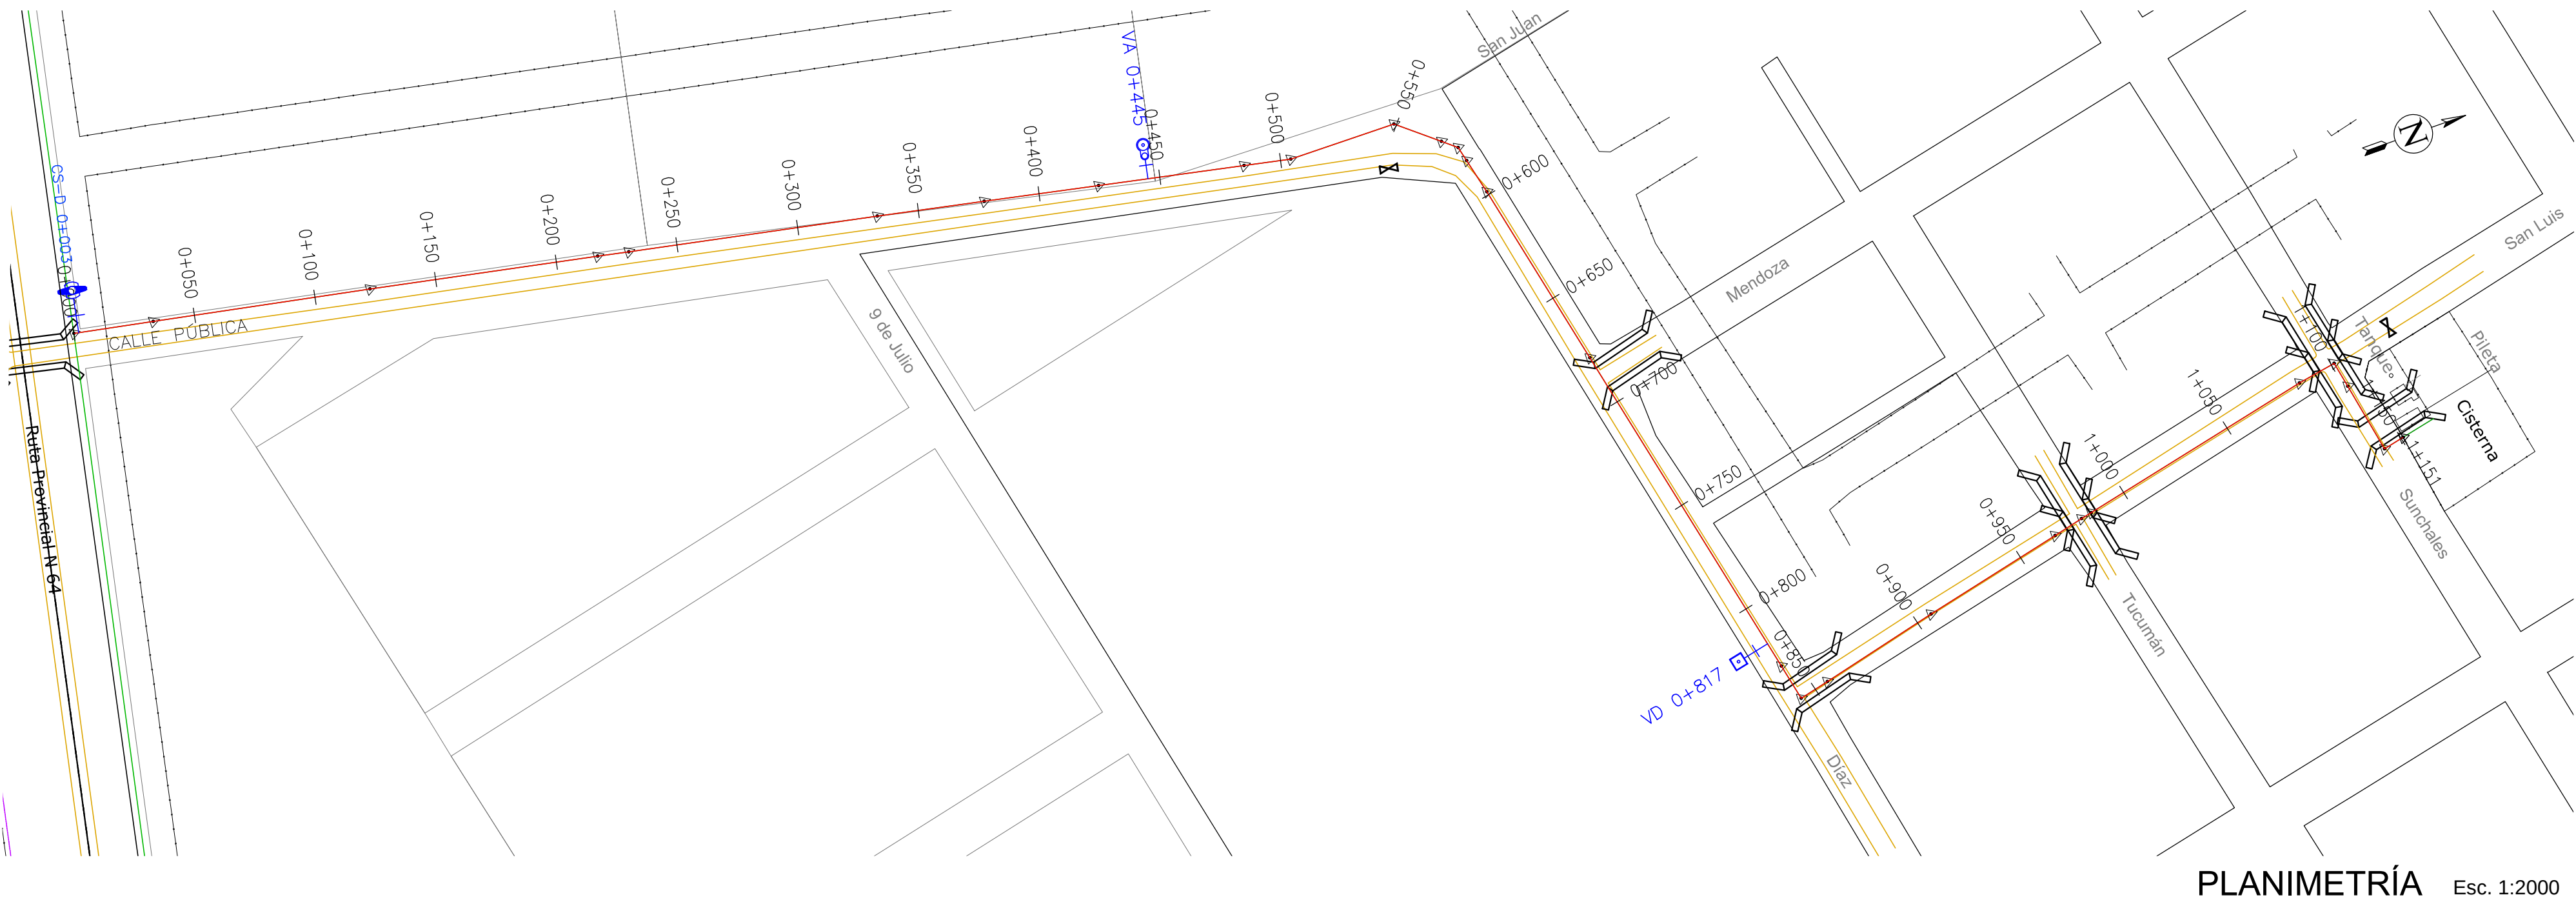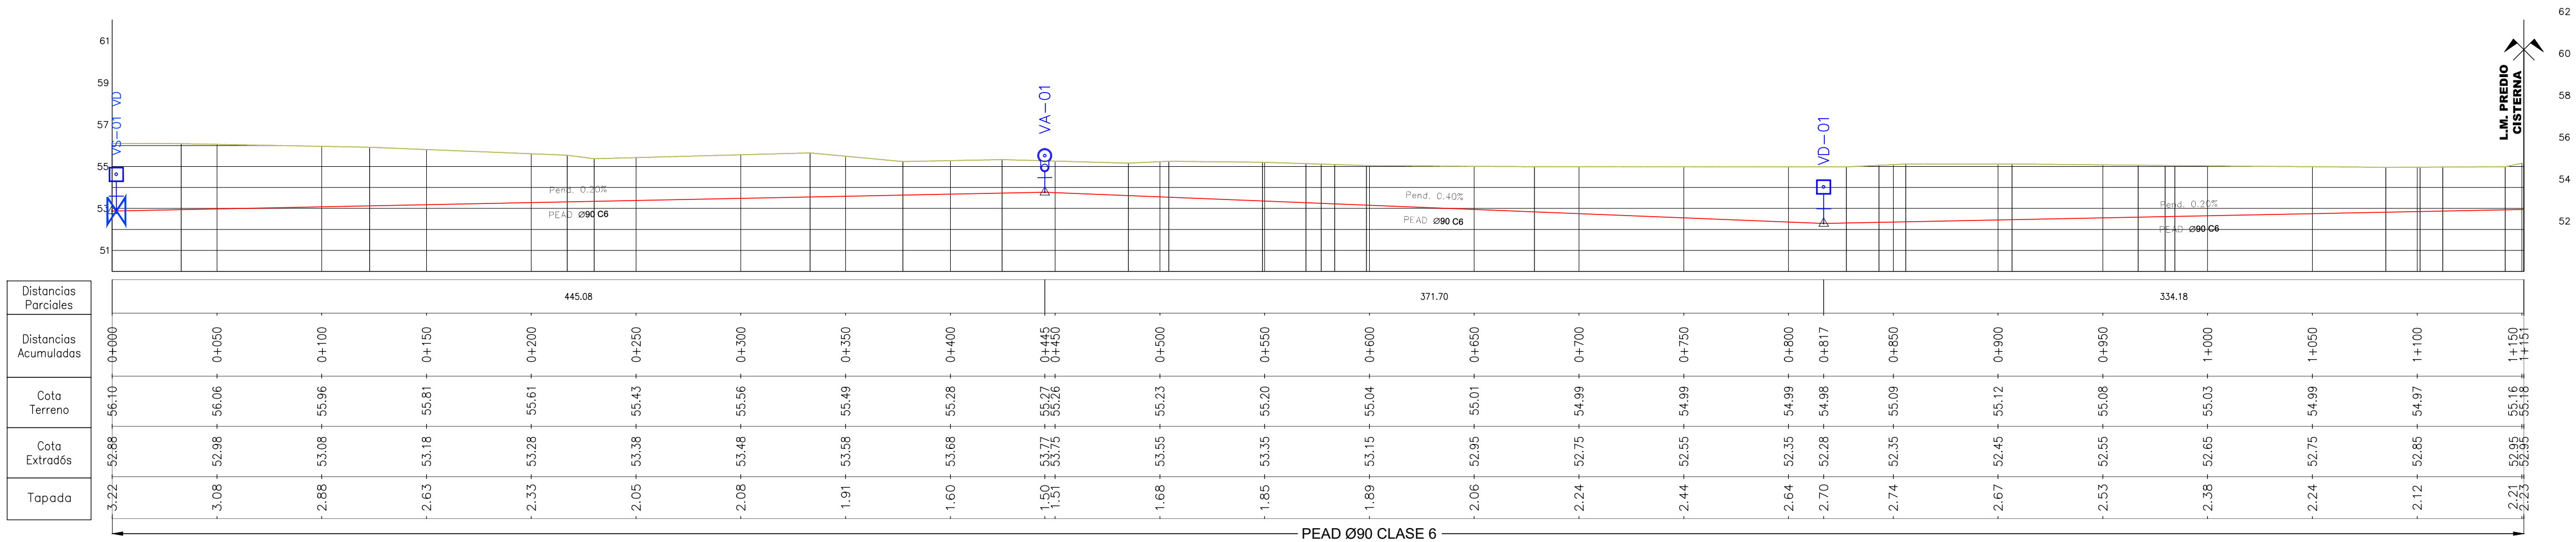

VÁLVULAS DE AIRE		VÁLVULAS DE DESAGÜE		VÁLVULAS DE SECCIONAMIENTO	
PROGRESIVA	VA	PROGRESIVA	VD	PROGRESIVA	VS
445	VA-01	817	VD-01	3	CS-D-01

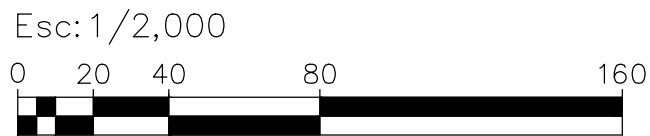


REFERENCIAS	
	PERFIL DE TERRENO
	PERFIL EXTRADÓS DE CONDUCCIÓN
	LÍNEA DE FONDO DE ZANJA
	CÁMARA VÁLVULA DE AIRE
	CÁMARA VÁLVULA DE DESAGÜE
	CÁMARA VÁLVULA SECCIONADORA CON VÁLVULA DE AIRE
	CÁMARA VÁLVULA SECCIONADORA CON VÁLVULA DE DESAGÜE

DIRECTOR/ES DE PROYECTO:	COMISIÓN INTERPROVINCIAL SANTA FE - CÓRDOBA		
	ACUEDUCTO INTERPROVINCIAL SANTA FE - CÓRDOBA		
	ETAPA I: CORONDA - SAN FRANCISCO FASE 1 - BLOQUE C		
PROYECTO:	PLANIALTIMETRÍA INGRESO A LÓPEZ		
DIBUJÓ:			
APROBÓ:			
ANTECEDENTES:	FECHA: ENERO 2025	ESCALA: s/PLANO	REFERENCIA: PA - Ingr-06


DETALLE PIPING TANQUES TIPO

VISTA ESCALA: 1:50

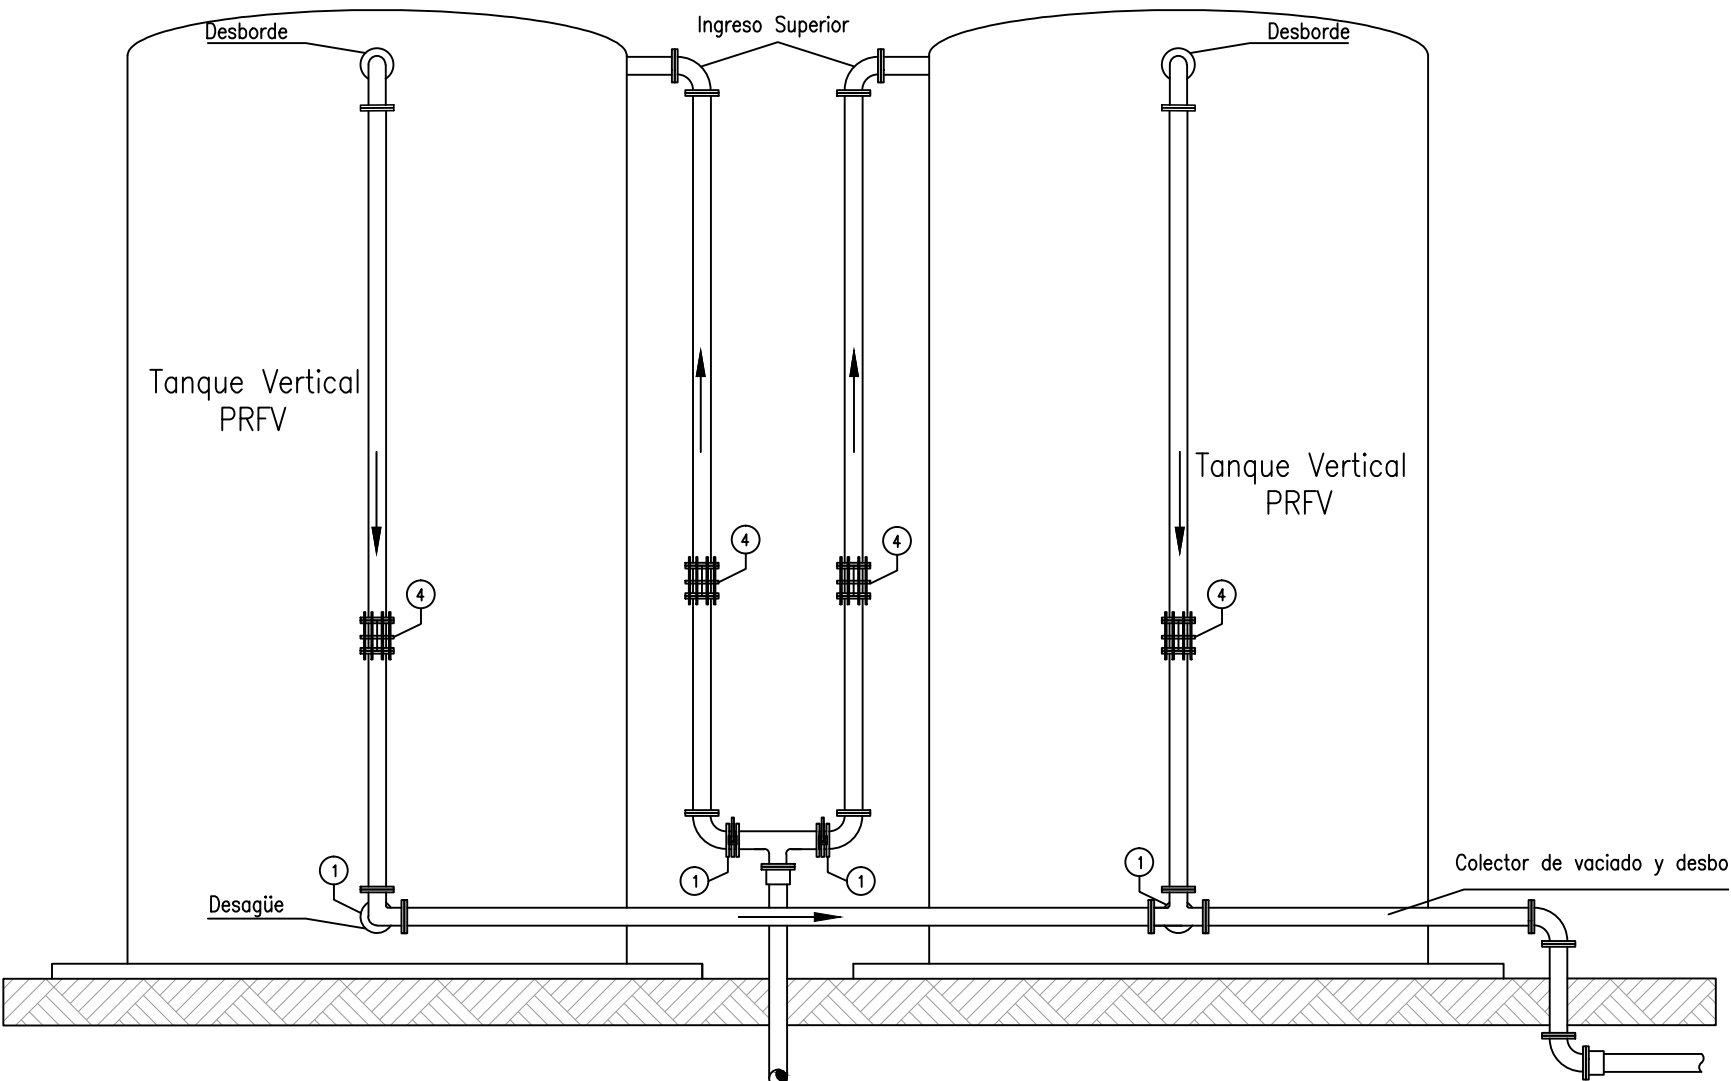

DETALLE PIPING BOMBEO TIPO

VISTA ESCALA: 1:50

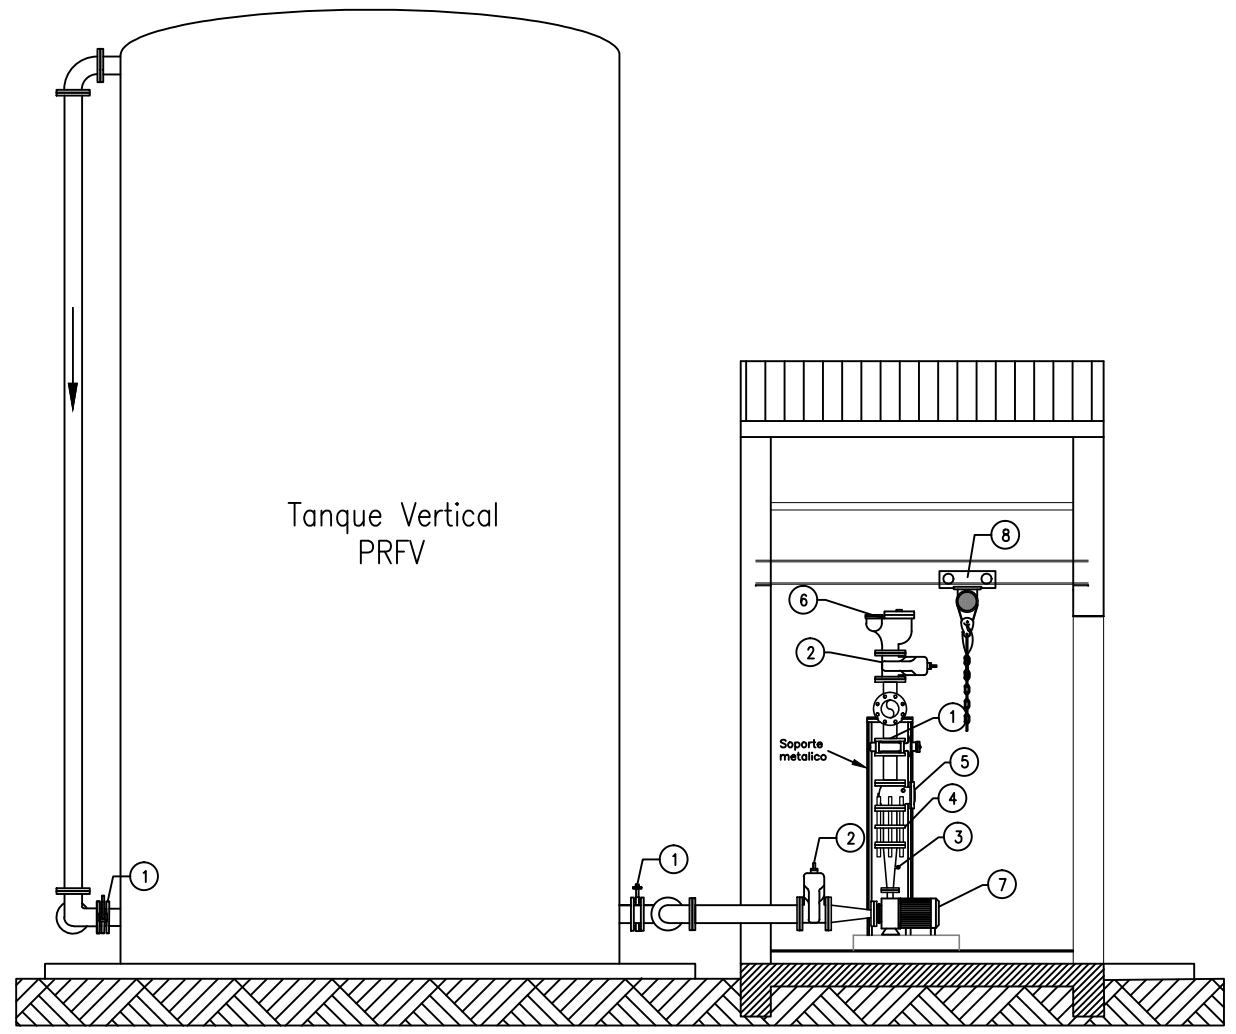


Referencias	
1	Válvula mariposa tipo wafer
2	Válvula esclusa cuerpo corto bridada
3	Manómetro de glicerina
4	Junta de desarme autoportante
5	Válvula de retención a clapeta bridada
6	Válvula de aire triple efecto
7	Bomba centrífuga horizontal
8	Monorriel con polipasto manual

LOCALIDAD	CAPACIDAD TOTAL [m³]	ALIMENTACIÓN A TANQUE Y ACCESORIOS	
		DN1 PEAD [mm]	DN2 ACERO [mm]
San Fabián	120	90	80
Larreacha	100	75	65
Gessler	100	160	150
Loma Alta	50	75	65
San Eugenio	20	50	50
Campo Piaggio	20	50	50


DETALLE TANQUE TIPO

PLANTA Y VISTA ESCALA: 1:50

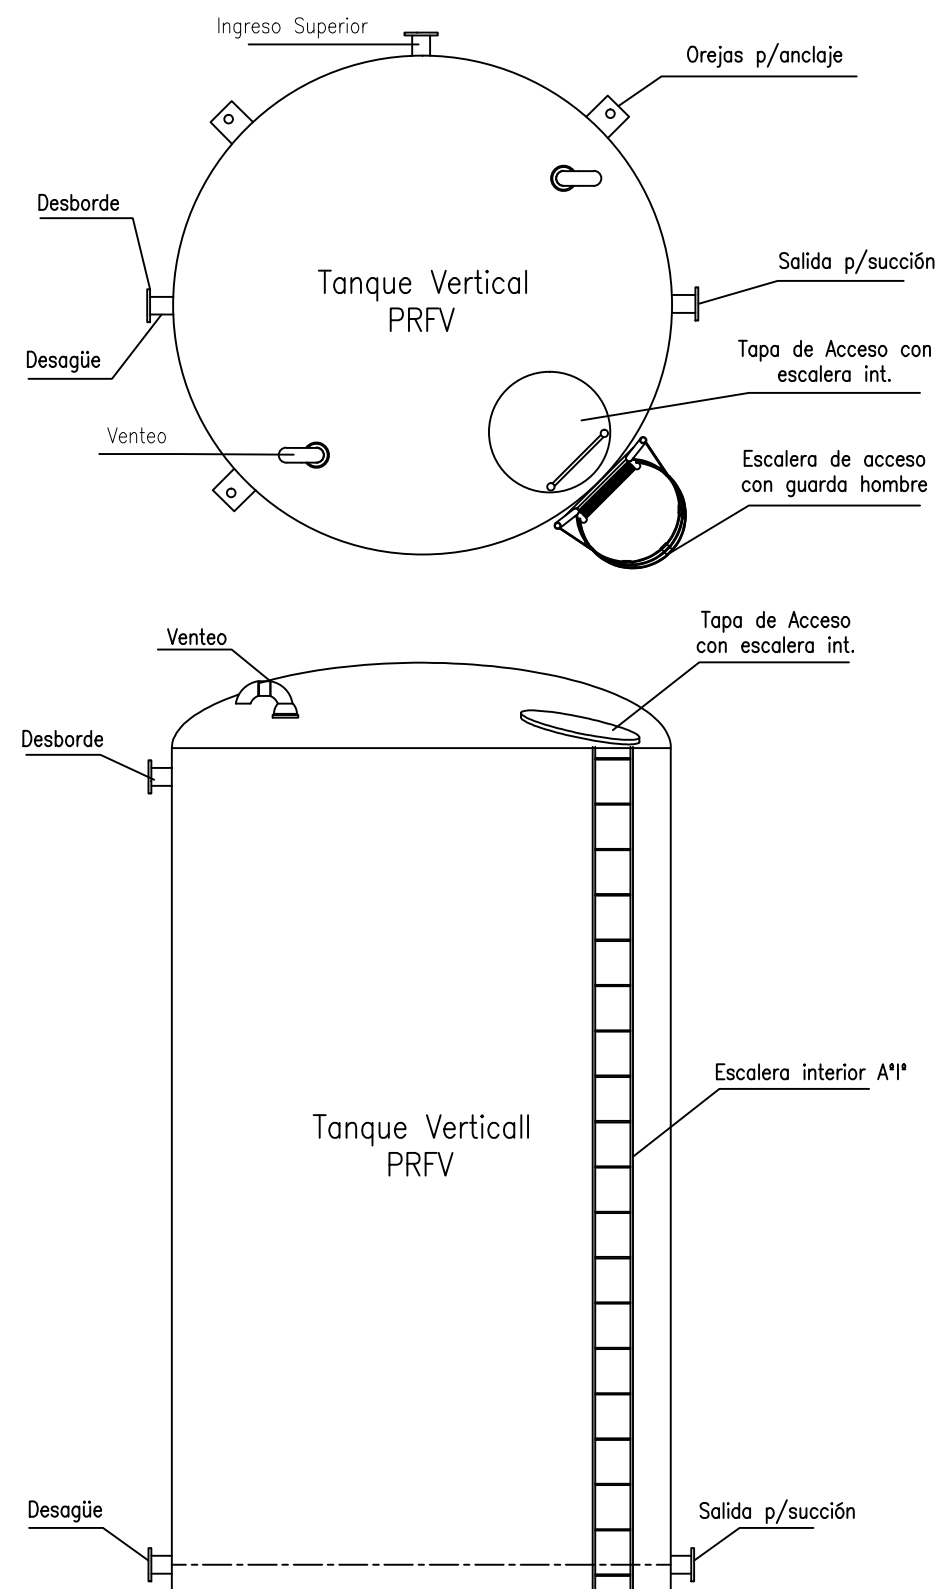

IMPLANTACION TIPO

ESCALA: 1:100

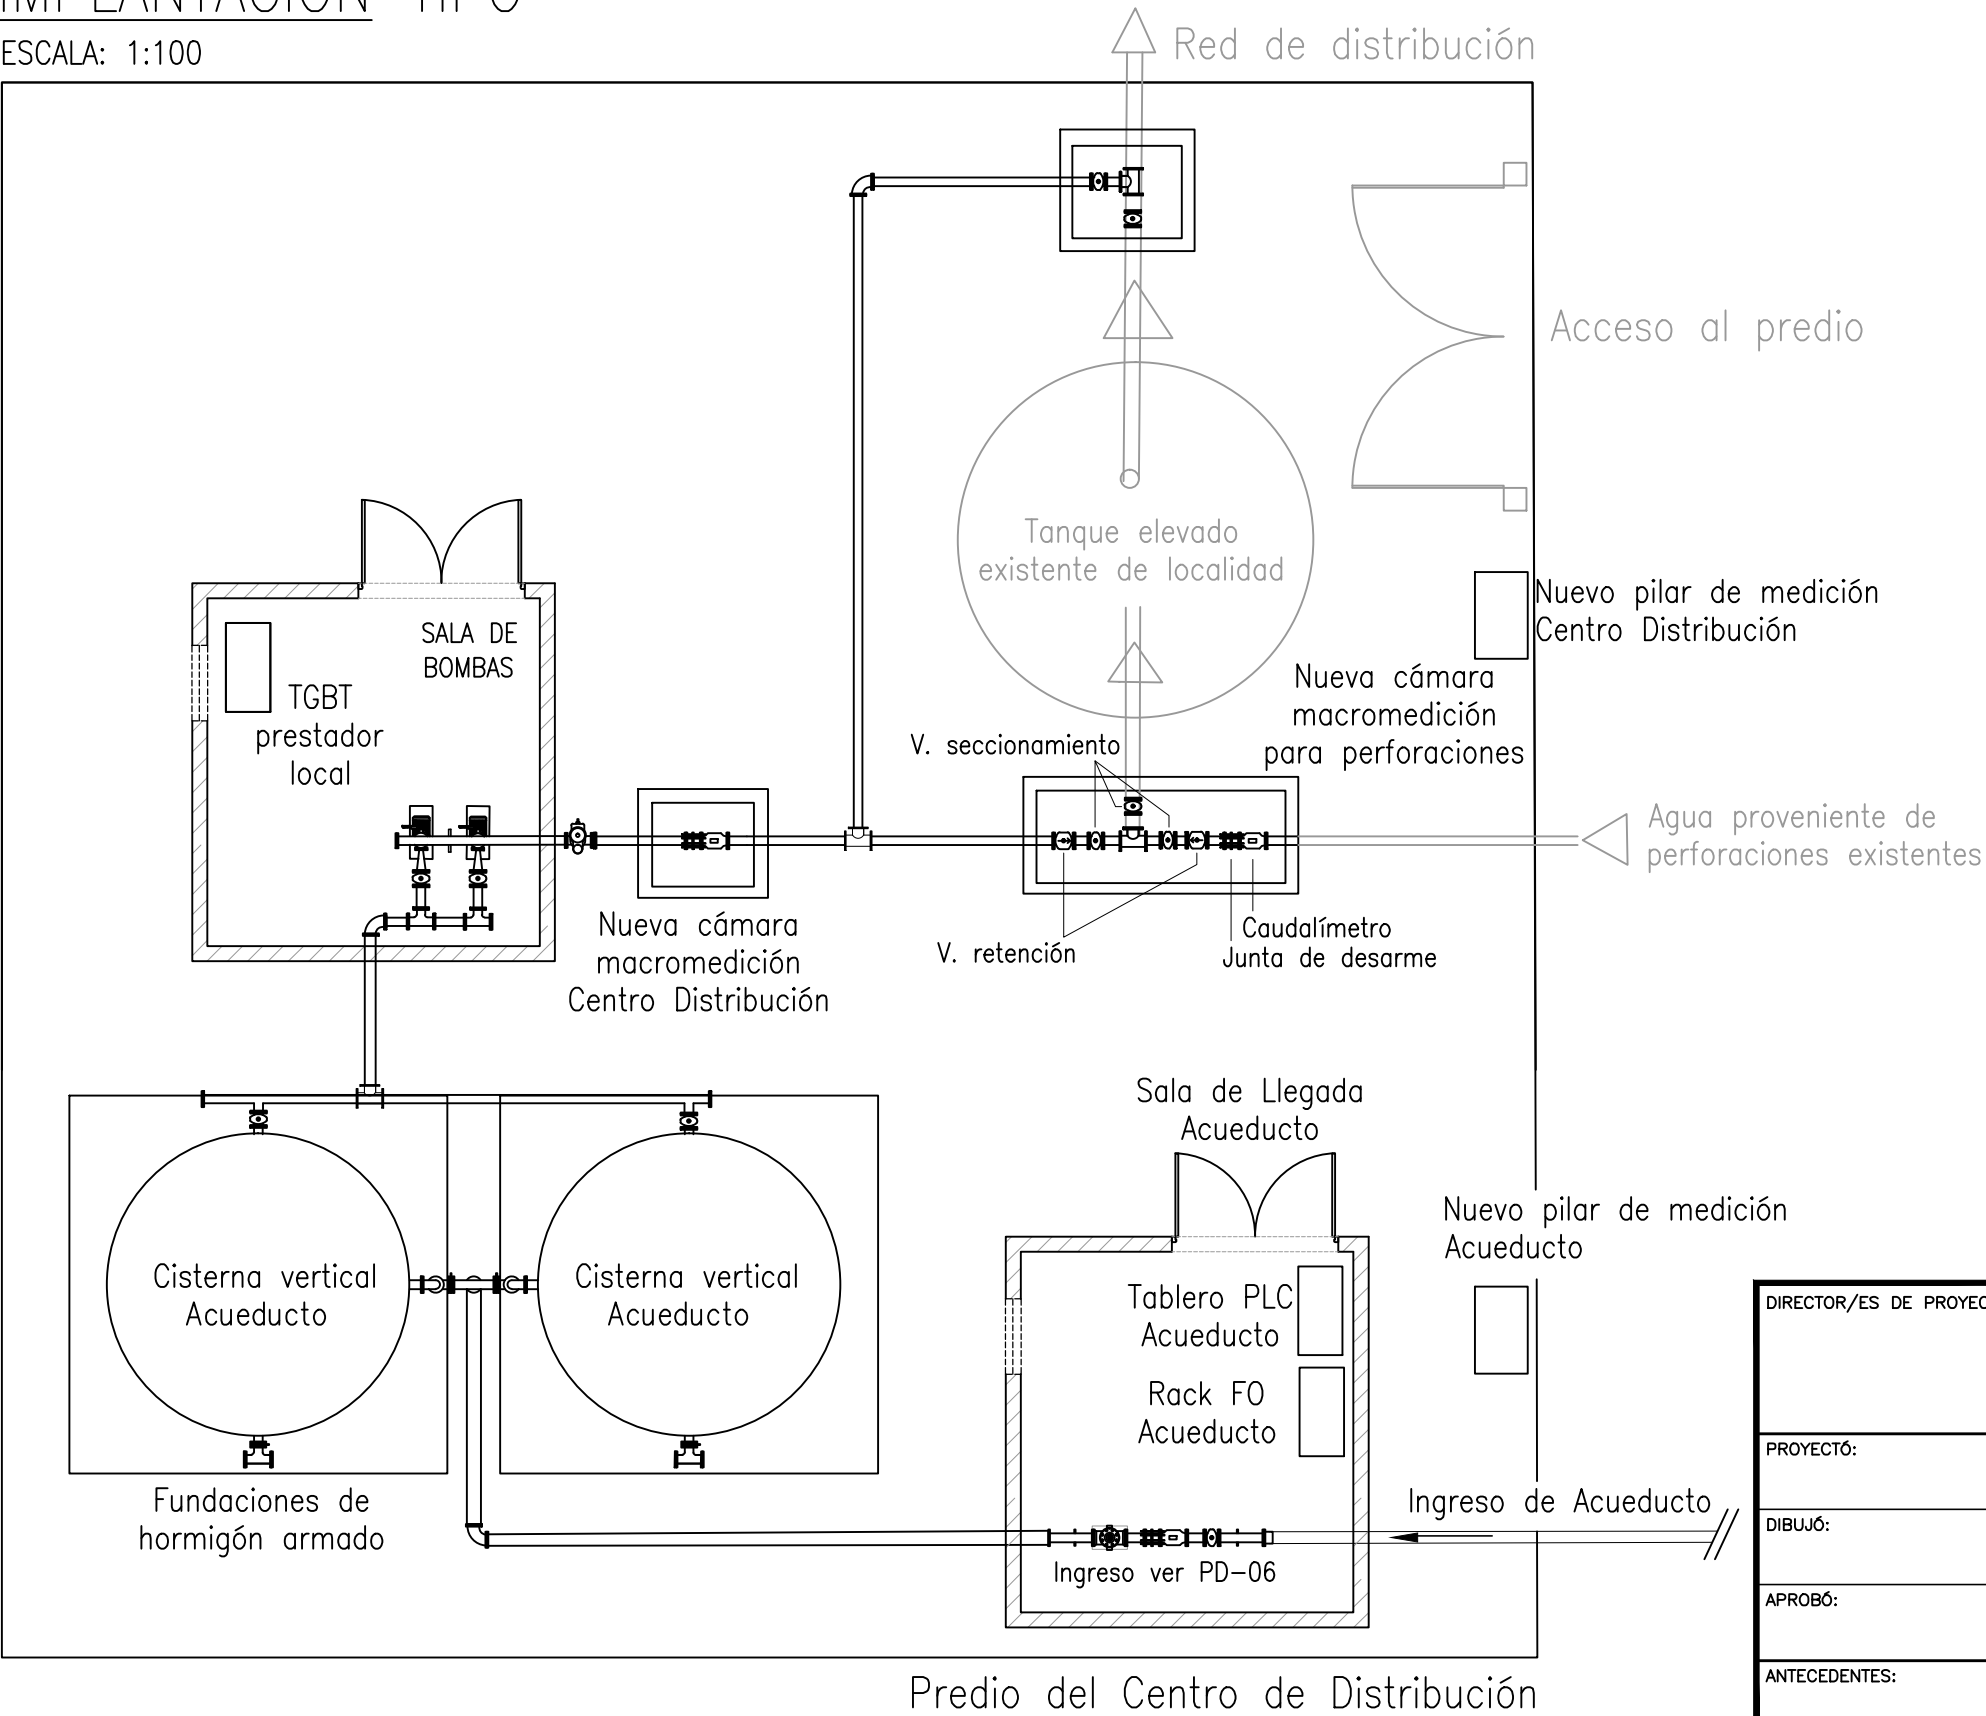


Centros de Distribución		
San Fabián	32°08'18.93"S	60°58'51.67"O
Larreacha	31°55'59.71"S	61°02'39.79"O
Gessler	31°52'26.72"S	61°07'47.82"O
Loma Alta	31°57'35.54"S	61°10'38.79"O
San Eugenio	32°04'29.98"S	61°06'57.47"O
Campo Piaggio	31°57'58.89"S	61°19'47.86"O

NOTA:
- La implantación es indicativa, se deberá ajustar al espacio disponible en cada predio.

DIRECTOR/ES DE PROYECTO:	COMISIÓN INTERPROVINCIAL SANTA FE - CÓRDOBA			
	ACUEDUCTO INTERPROVINCIAL SANTA FE - CÓRDOBA			
PROYECTÓ:	ETAPA I: CORONDA - SAN FRANCISCO			
DIBUJÓ:	PROYECTO LICITATORIO			
APROBÓ:	PLANO TIPO			
ANTECEDENTES:	CENTROS DE DISTRIBUCIÓN EN LAS LOCALIDADES CON CISTERNA DE PRFV			
FECHA: ENERO 2025	ESCALA: s/PLANO	REFERENCIA:	PLANO N°: CL-01	

IMPLANTACION TIPO

ESCALA: 1:100

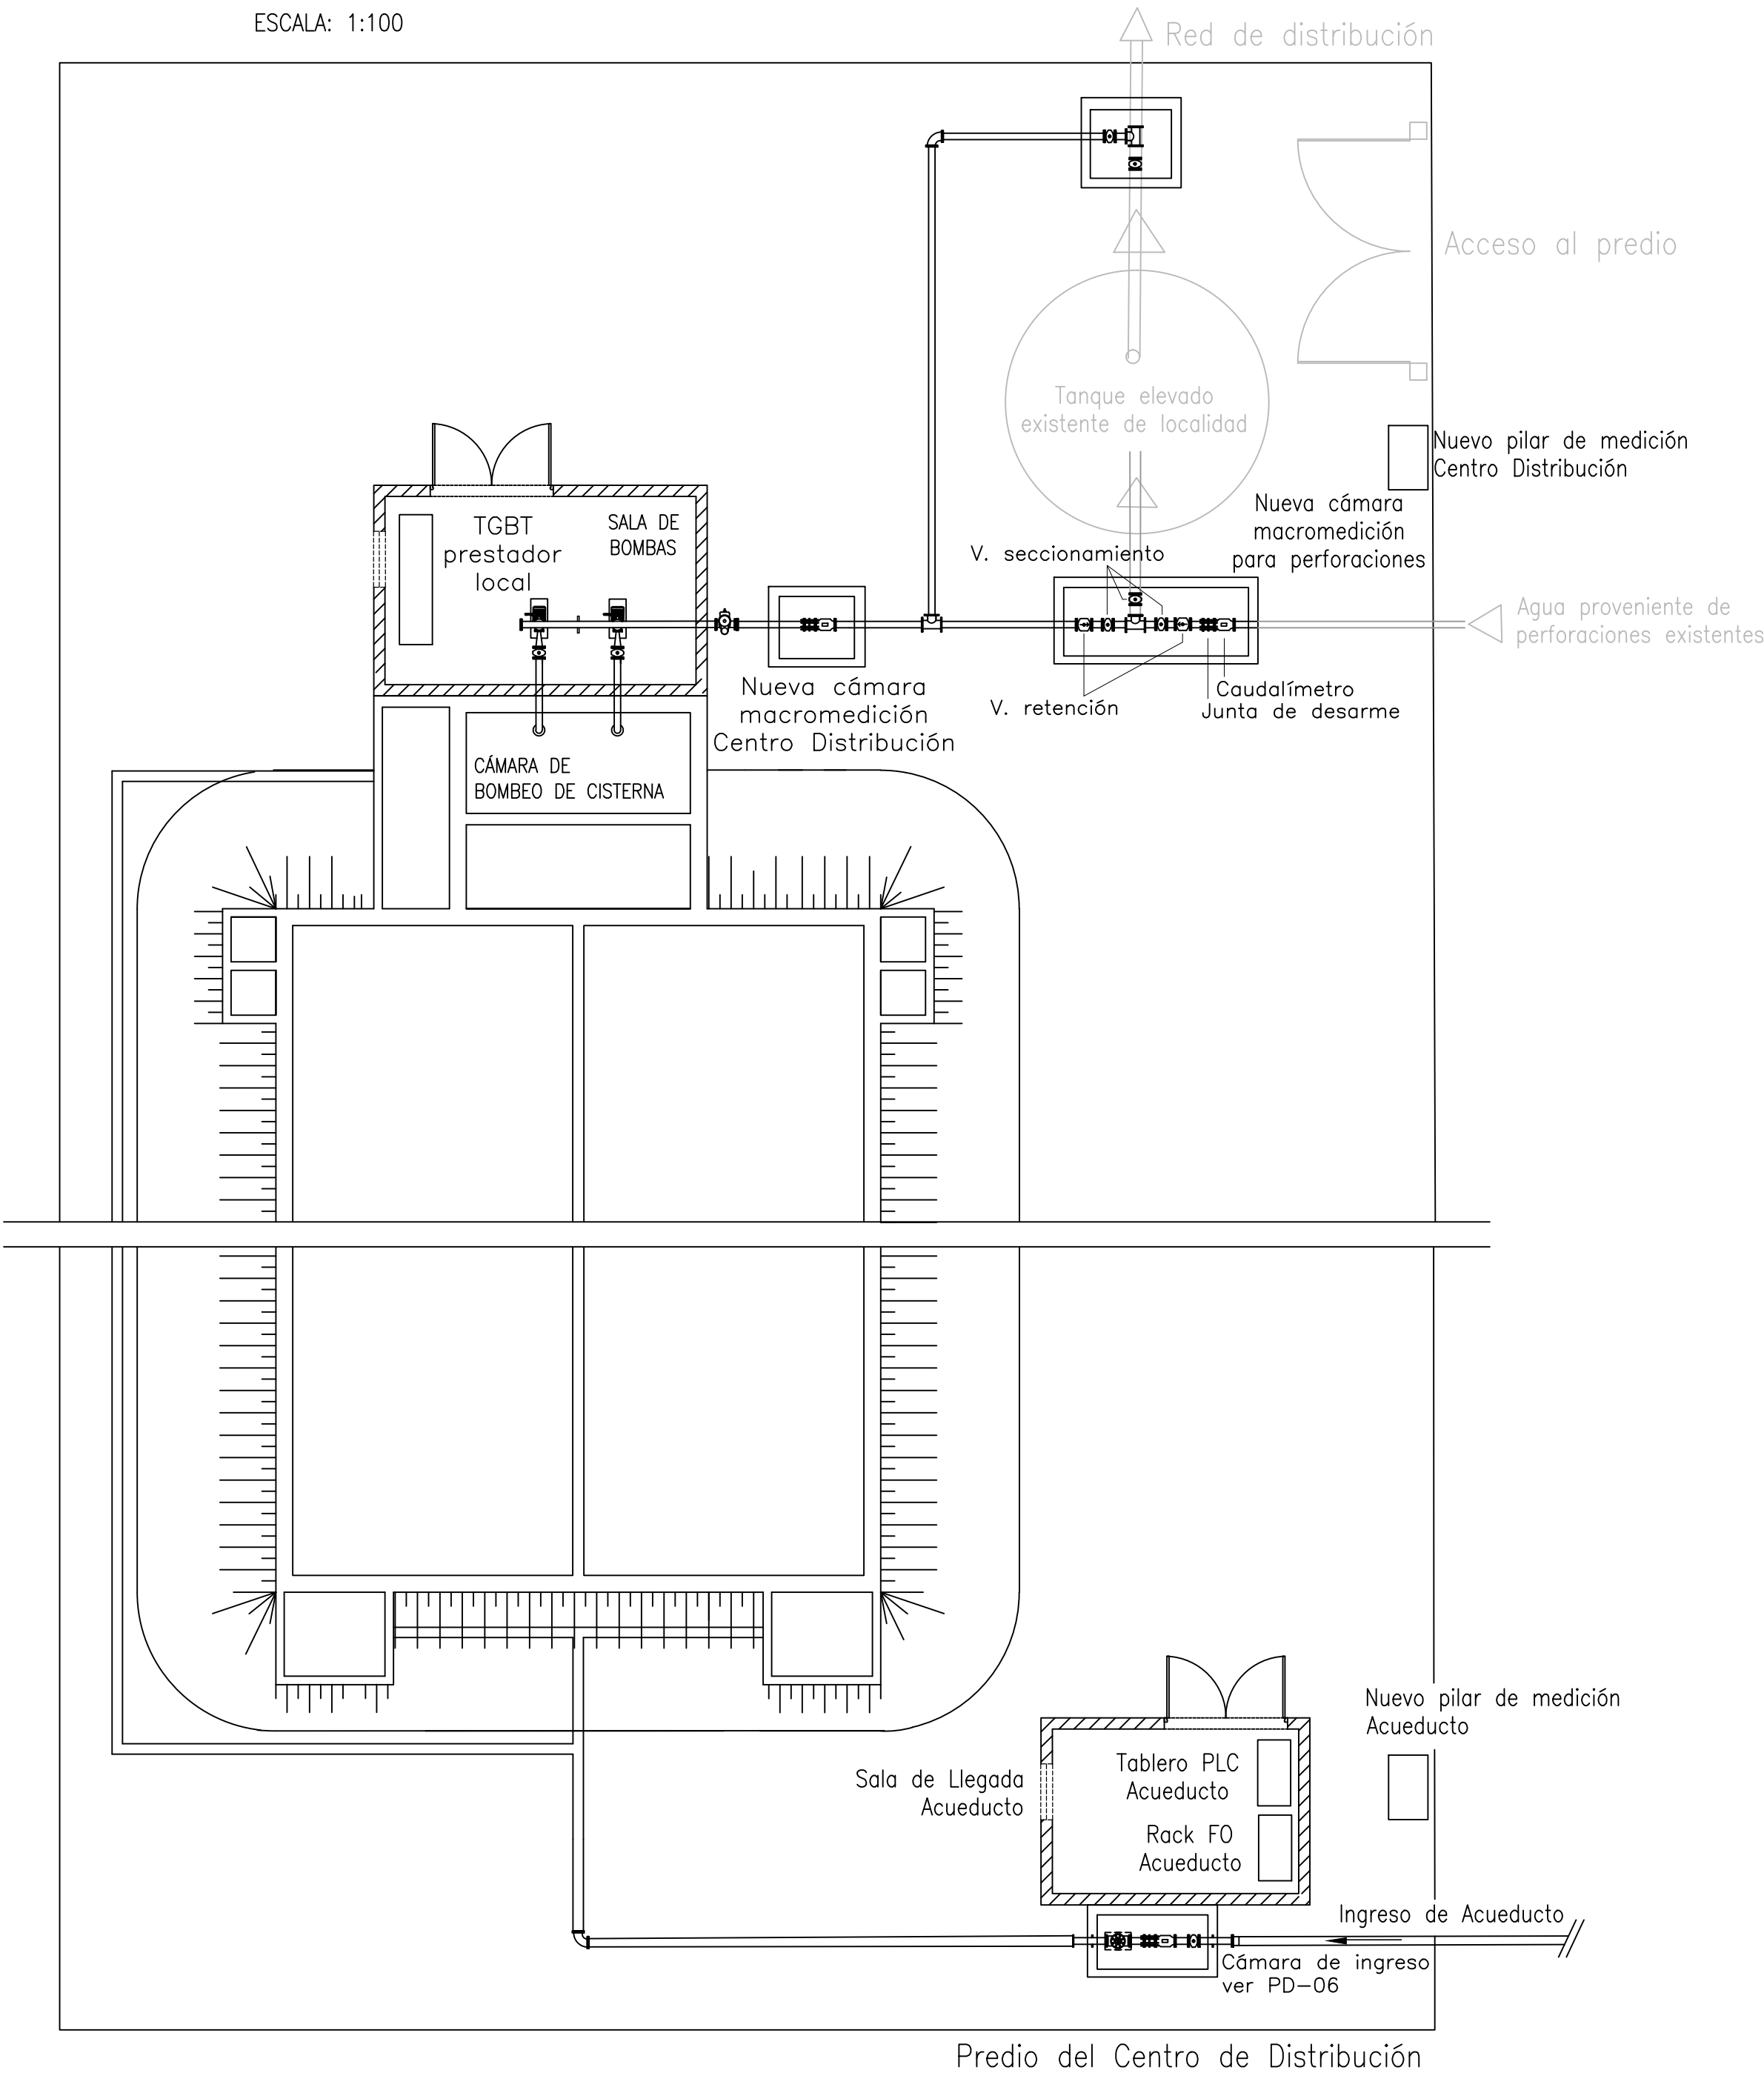


Centros de Distribución	
Arocena	32°04'45.21"S 60°58'43.69"O
Barrancas	32°14'00.86"S 60°59'02.08"O
Gálvez	32°01'56.97"S 61°13'59.09"O
López	31°54'19.75"S 61°17'08.30"O

- NOTAS:
- Las dimensiones están expresadas en metros.
 - Los materiales deberán ajustarse a PETP y PETG.
 - La implantación es indicativa, se deberá ajustar al espacio disponible en cada predio.

DIRECTOR/ES DE PROYECTO:	COMISIÓN INTERPROVINCIAL SANTA FE - CÓRDOBA			
	ACUEDUCTO INTERPROVINCIAL SANTA FE - CÓRDOBA			
PROYECTÓ:	ETAPA I: CORONDA - SAN FRANCISCO PROYECTO LICITATORIO			
DIBUJÓ:	PLANO TIPO			
APROBÓ:	CENTROS DE DISTRIBUCIÓN EN LAS LOCALIDADES CON CISTERNA DE HORMIGÓN ARMADO			
ANTECEDENTES:	FECHA: ENERO 2025	ESCALA: 1:100	REFERENCIA:	PLANO N°: CL-02


PLANTA TIPO

ESCALA: 1:50

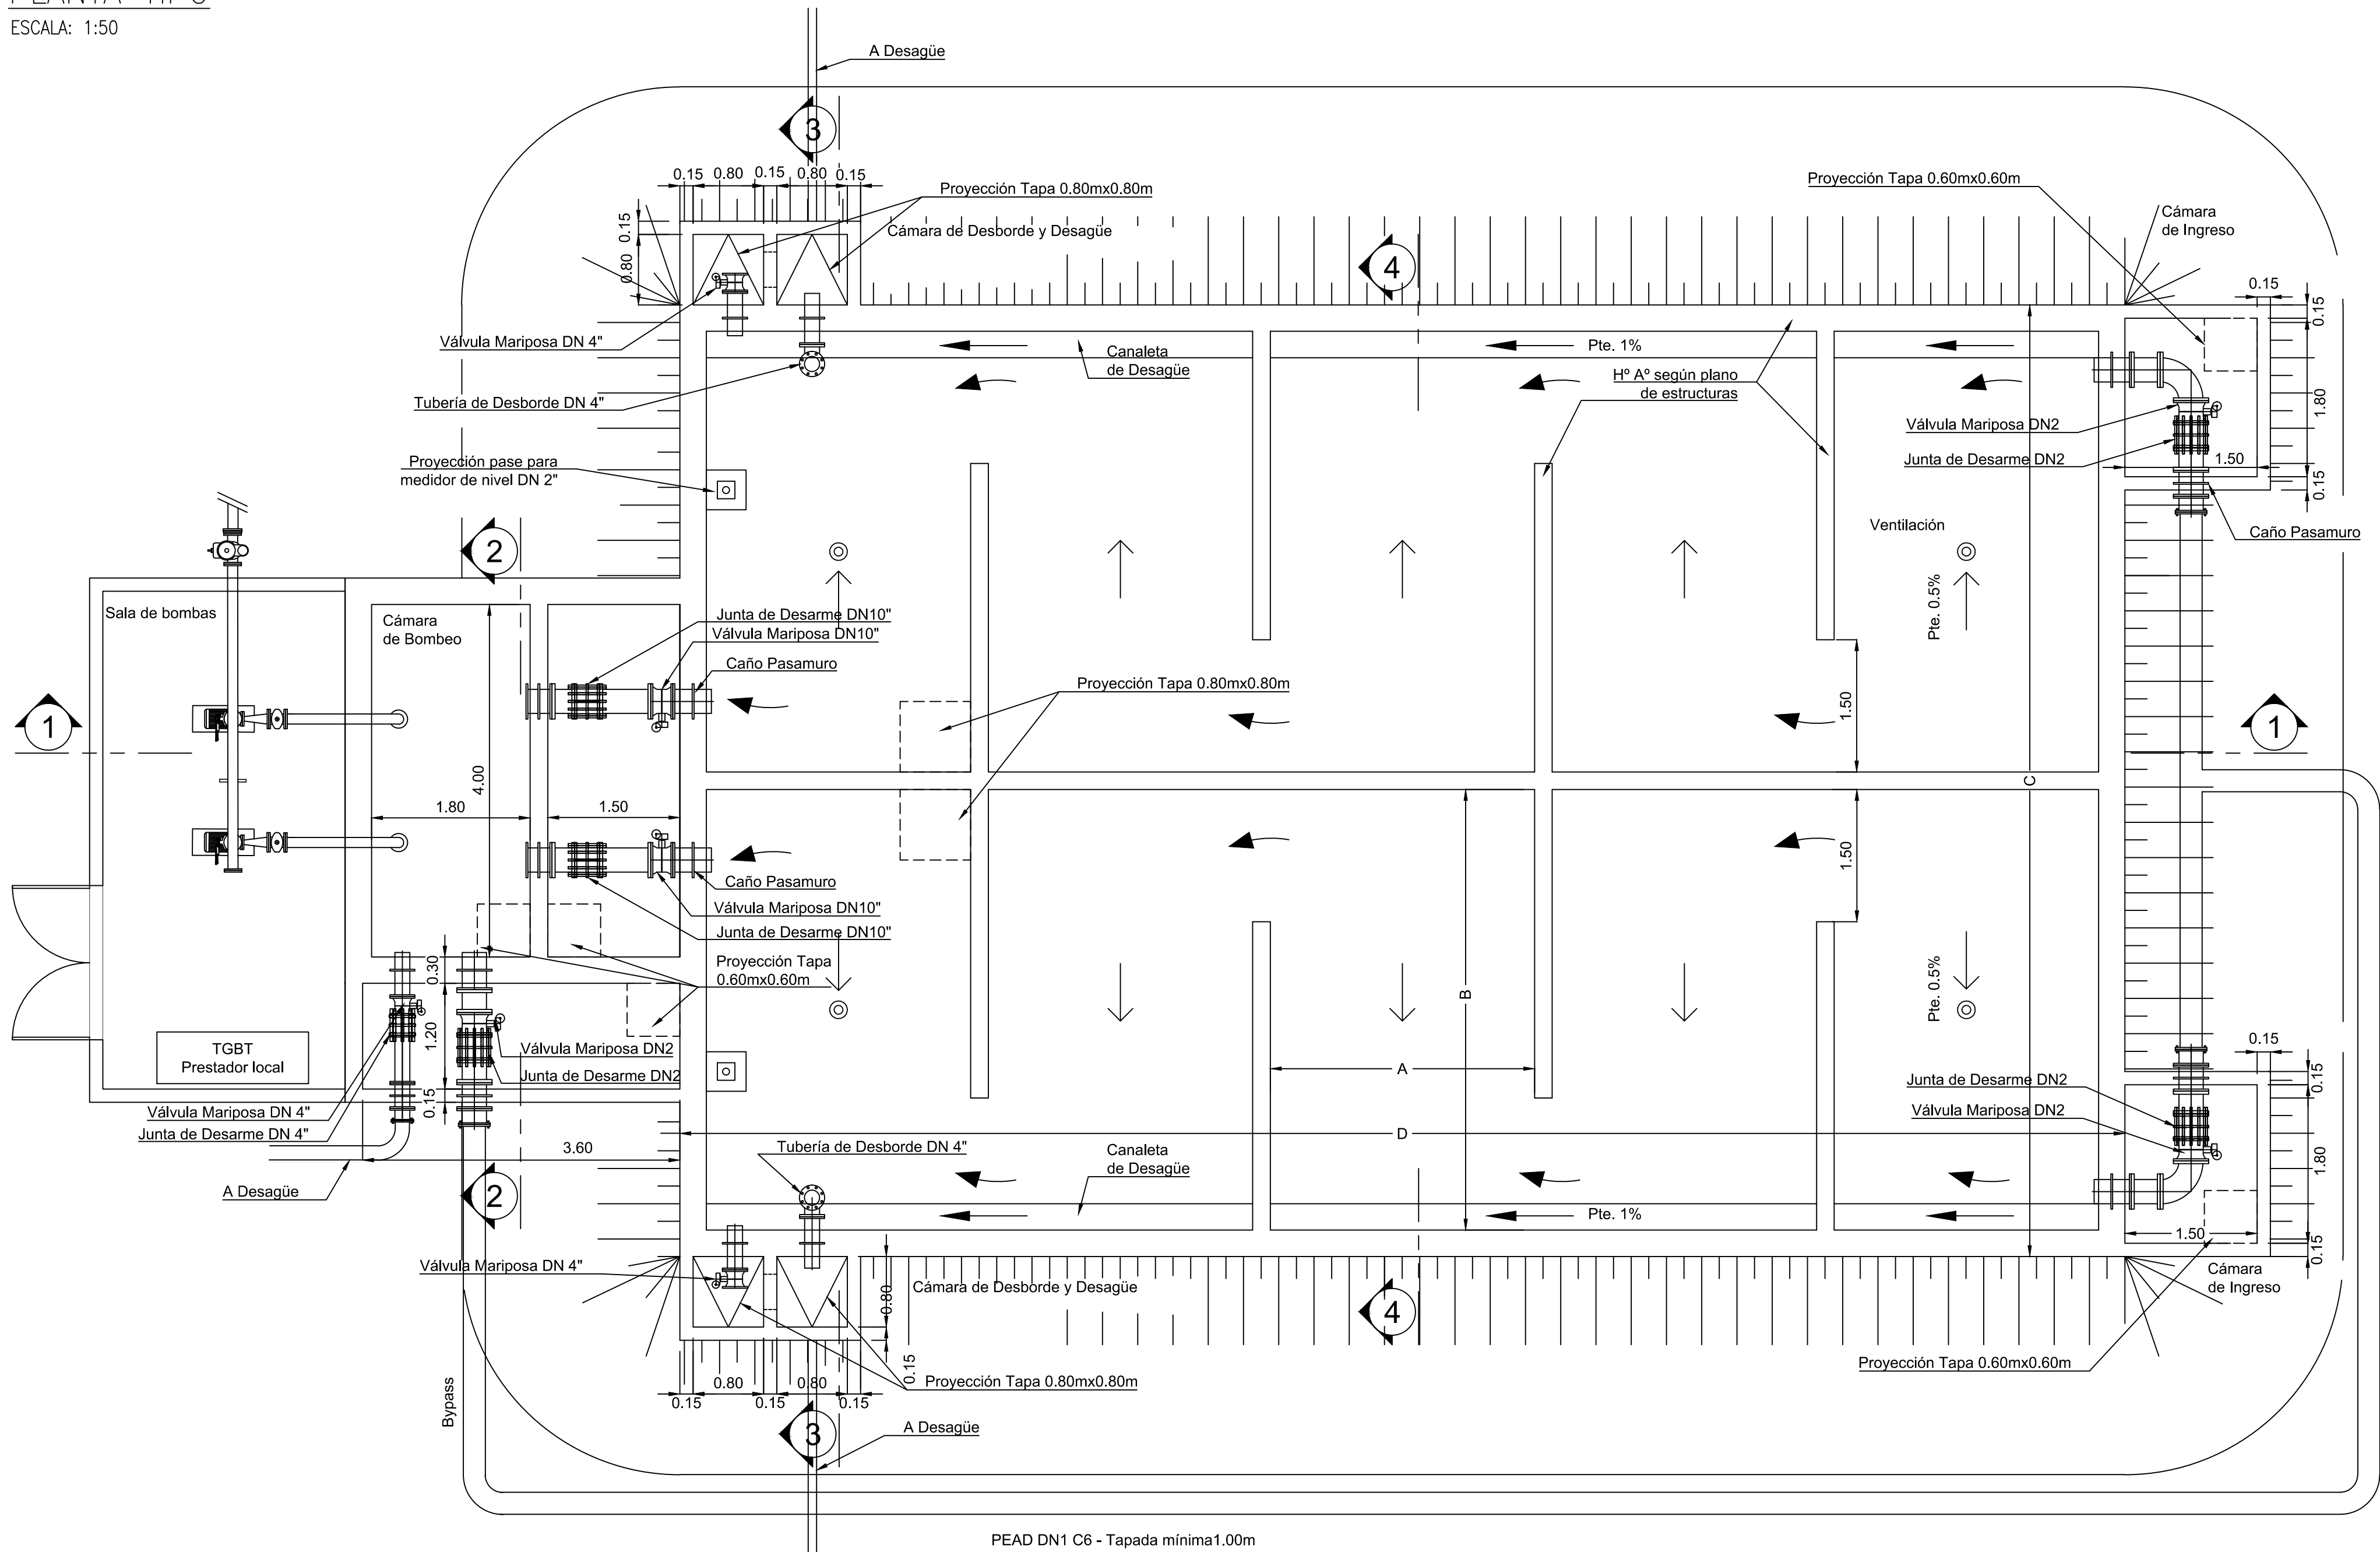


ALTERNATIVA DE INGRESO

PLANTA ESCALA: 1:50

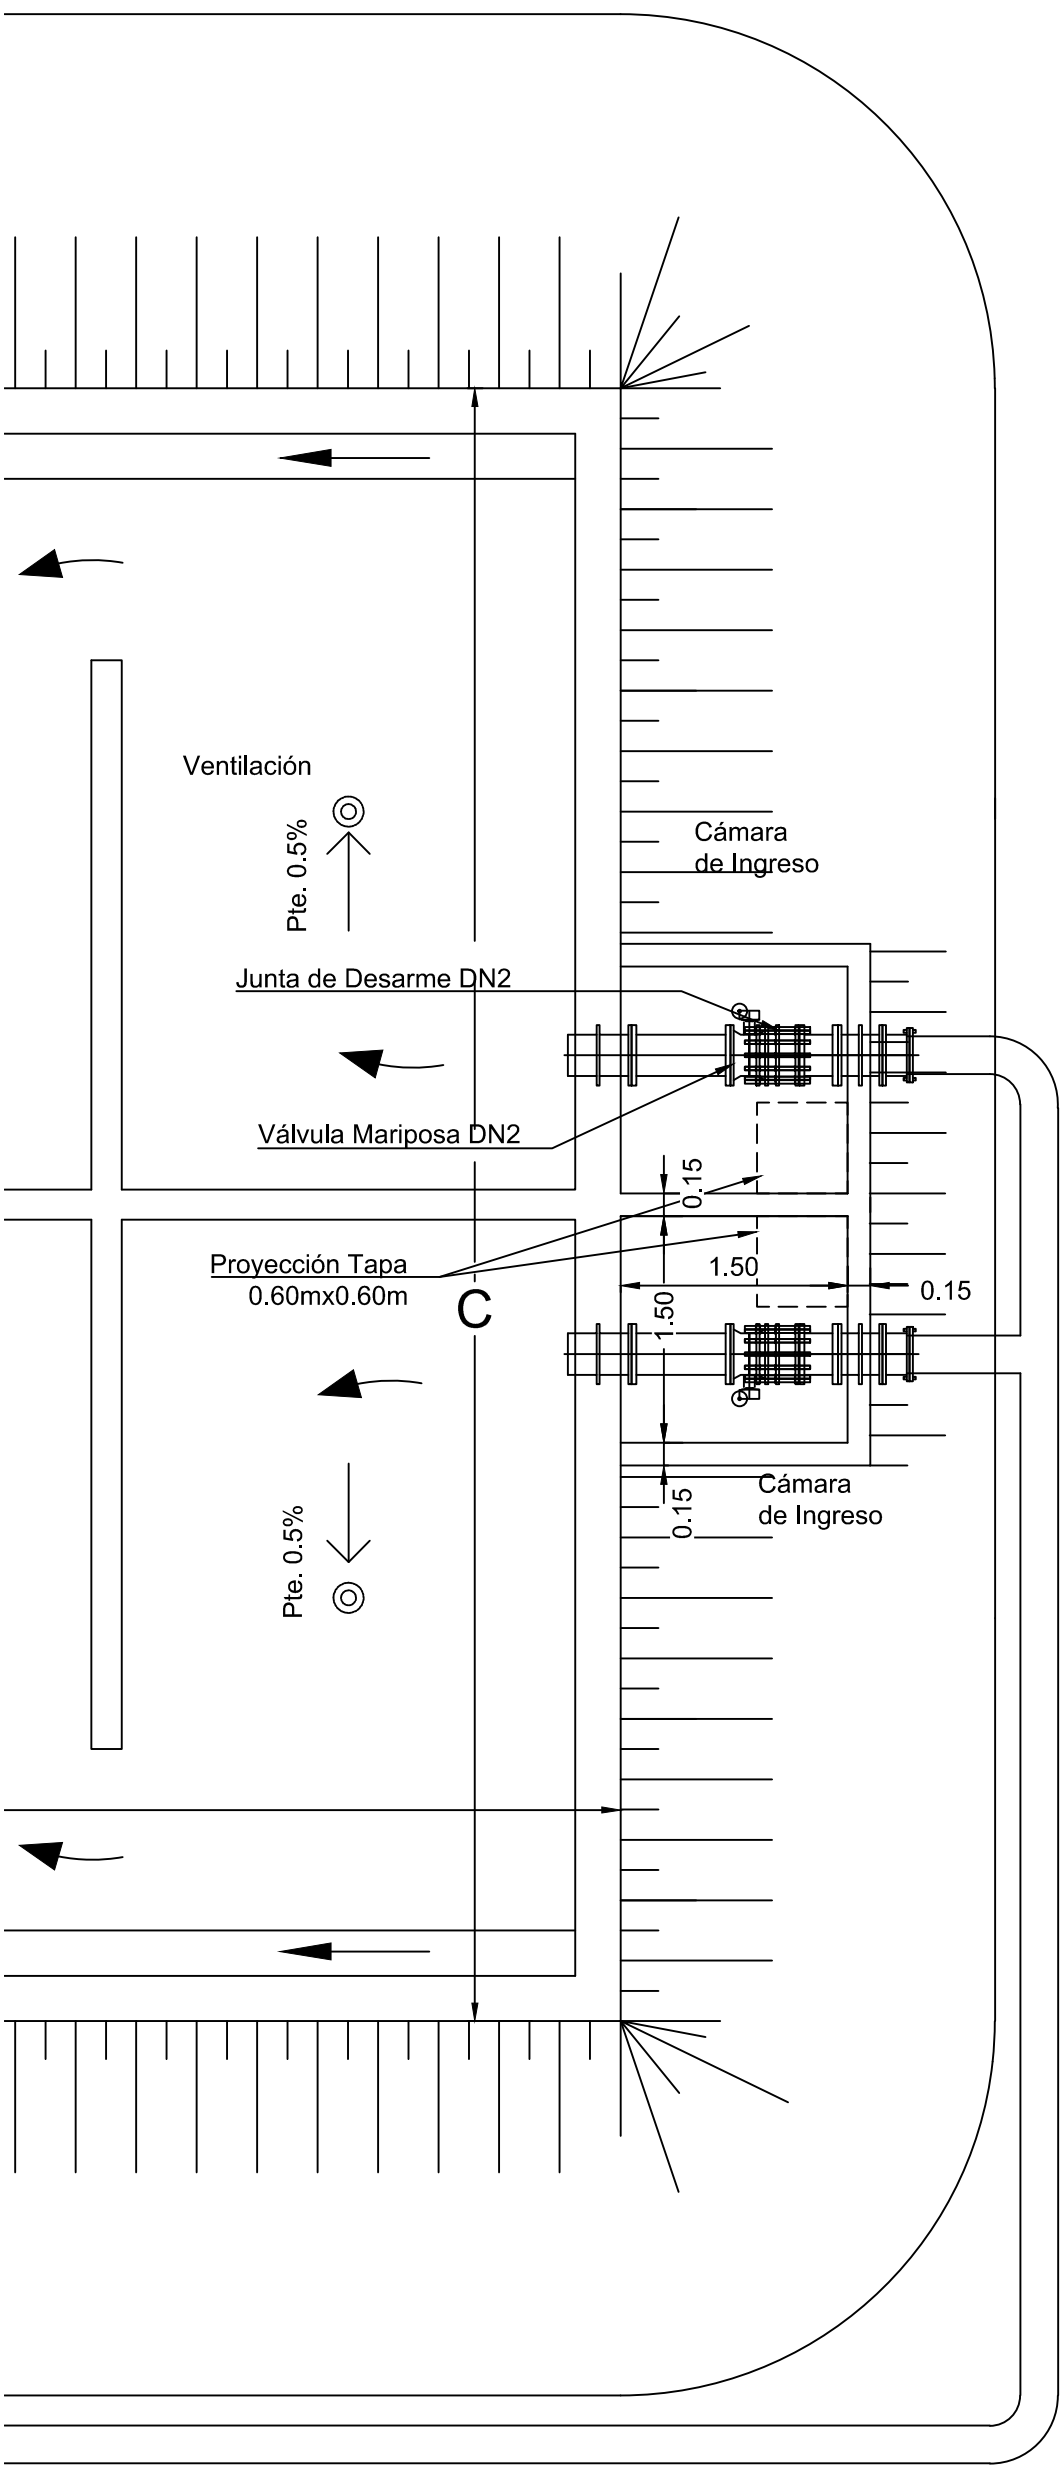

CORTE 1-1

ESCALA: 1:50

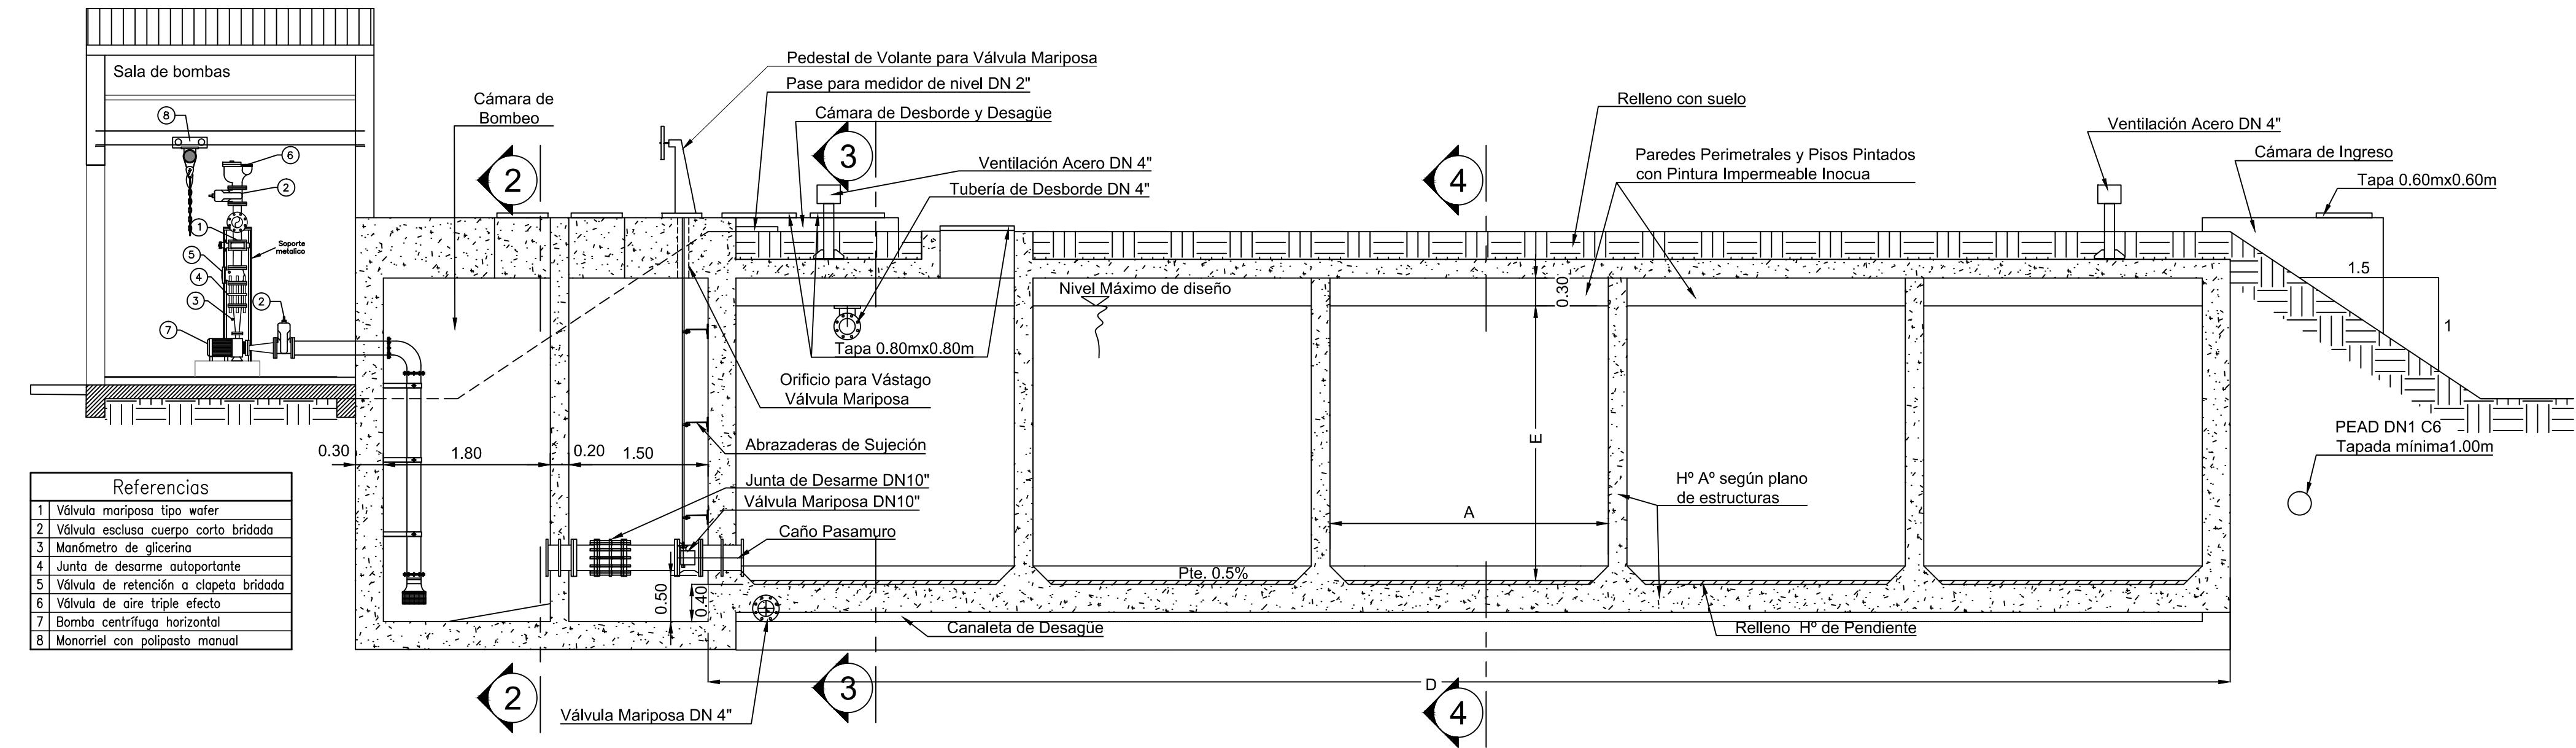


NOTAS:

- Las dimensiones están expresadas en metros.
- Los materiales deberán ajustarse a PETP y PETG.

DIRECTOR/ES DE PROYECTO:	COMISIÓN INTERPROVINCIAL SANTA FE - CÓRDOBA		
PROYECTO:	ACUEDUCTO INTERPROVINCIAL		
DIBUJO:	SANTA FE - CÓRDOBA		
APROBO:	ETAPA I: CORONDA - SAN FRANCISCO		
ANTECEDENTES:	PROYECTO LICITATORIO		
FECHA:	ESCALA:	REFERENCIA:	PLANO N°:
ENERO 2025	s/PLANO		CL-03


CORTE 3-3

ESCALA: 1:50

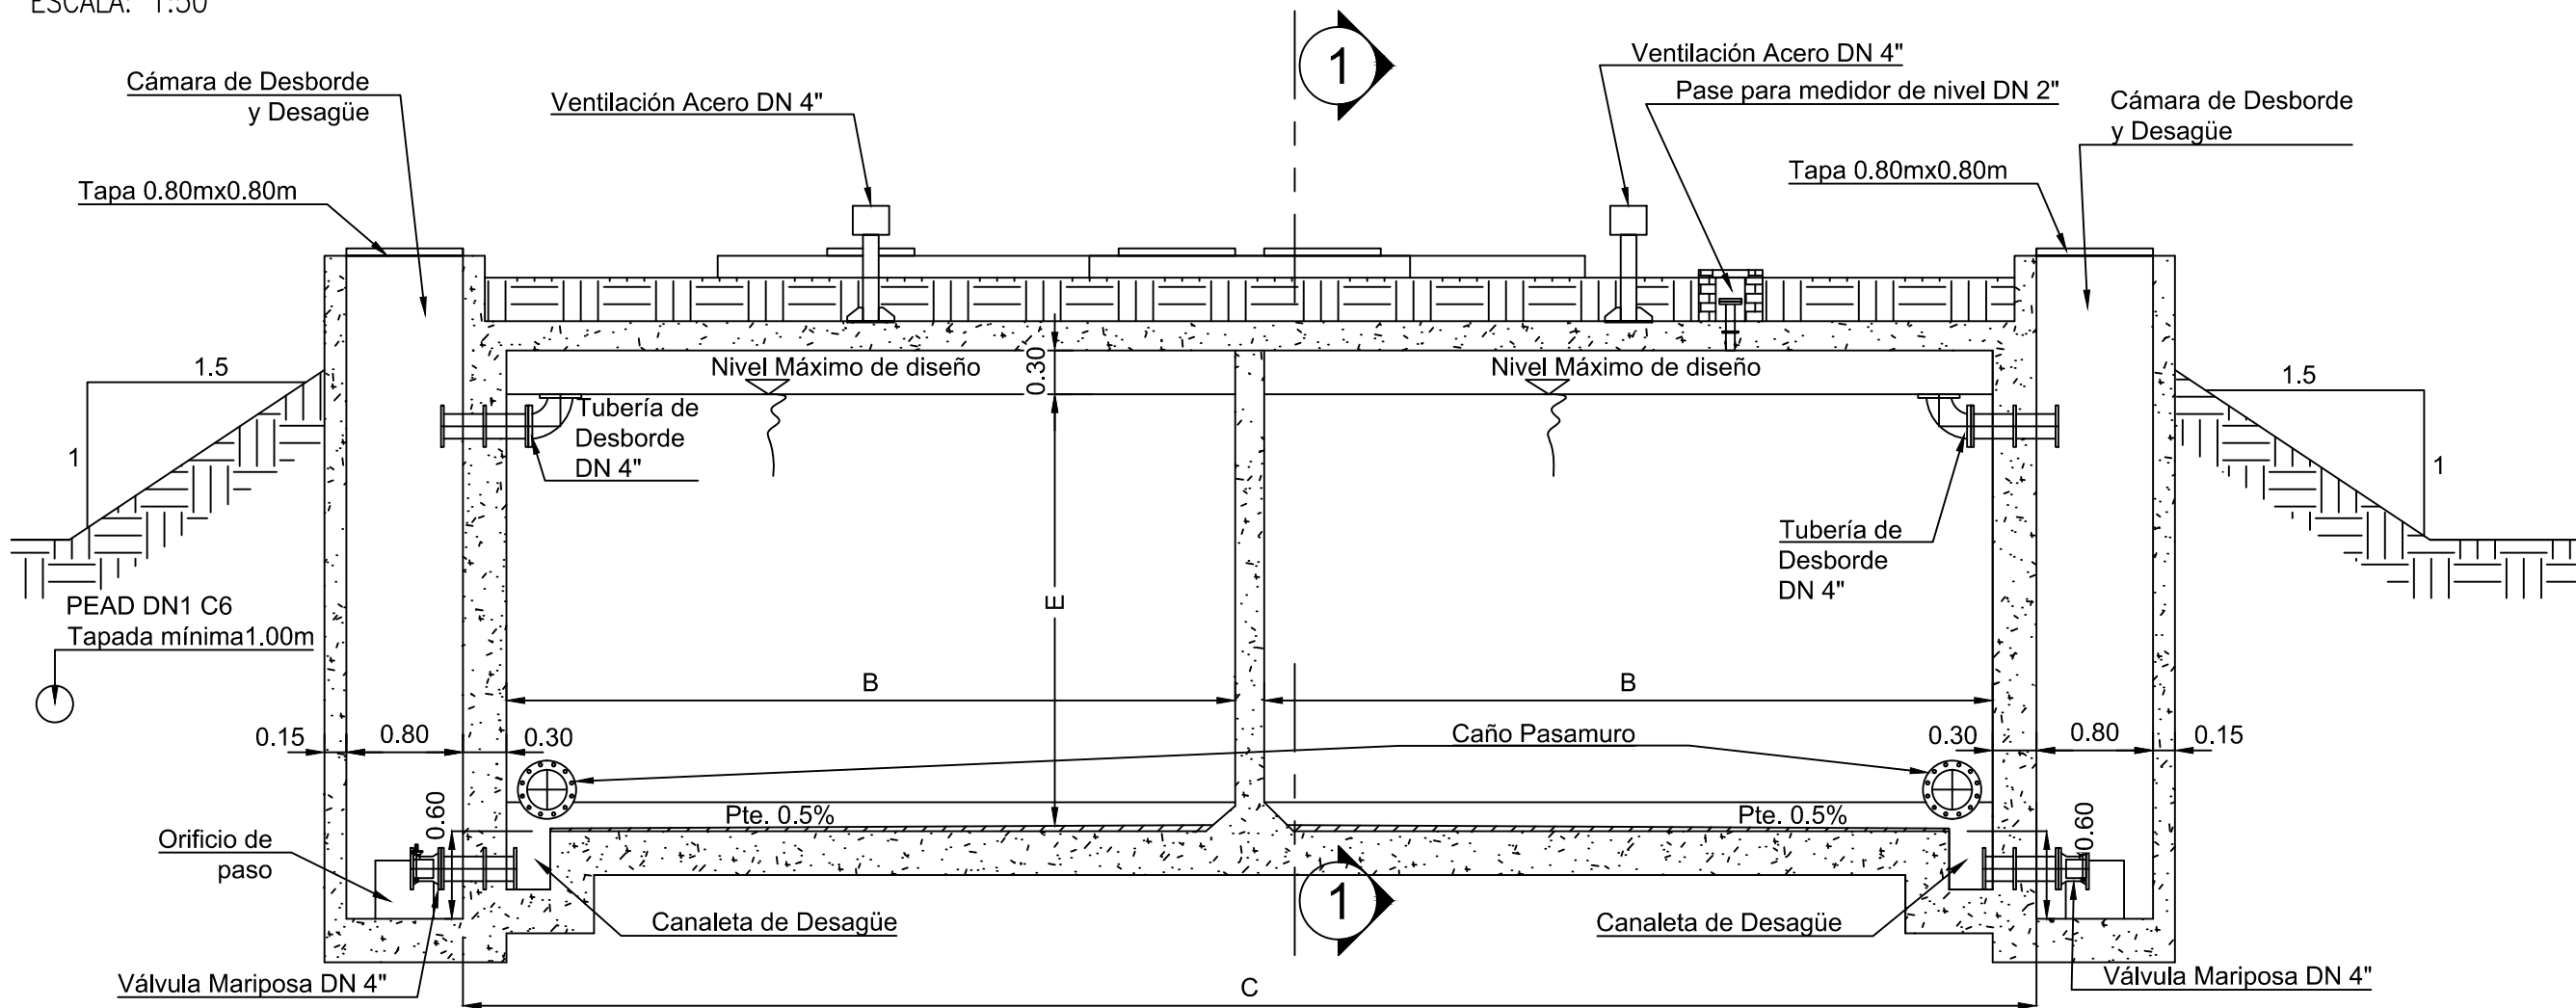


CORTE 2-2

ESCALA: 1:50

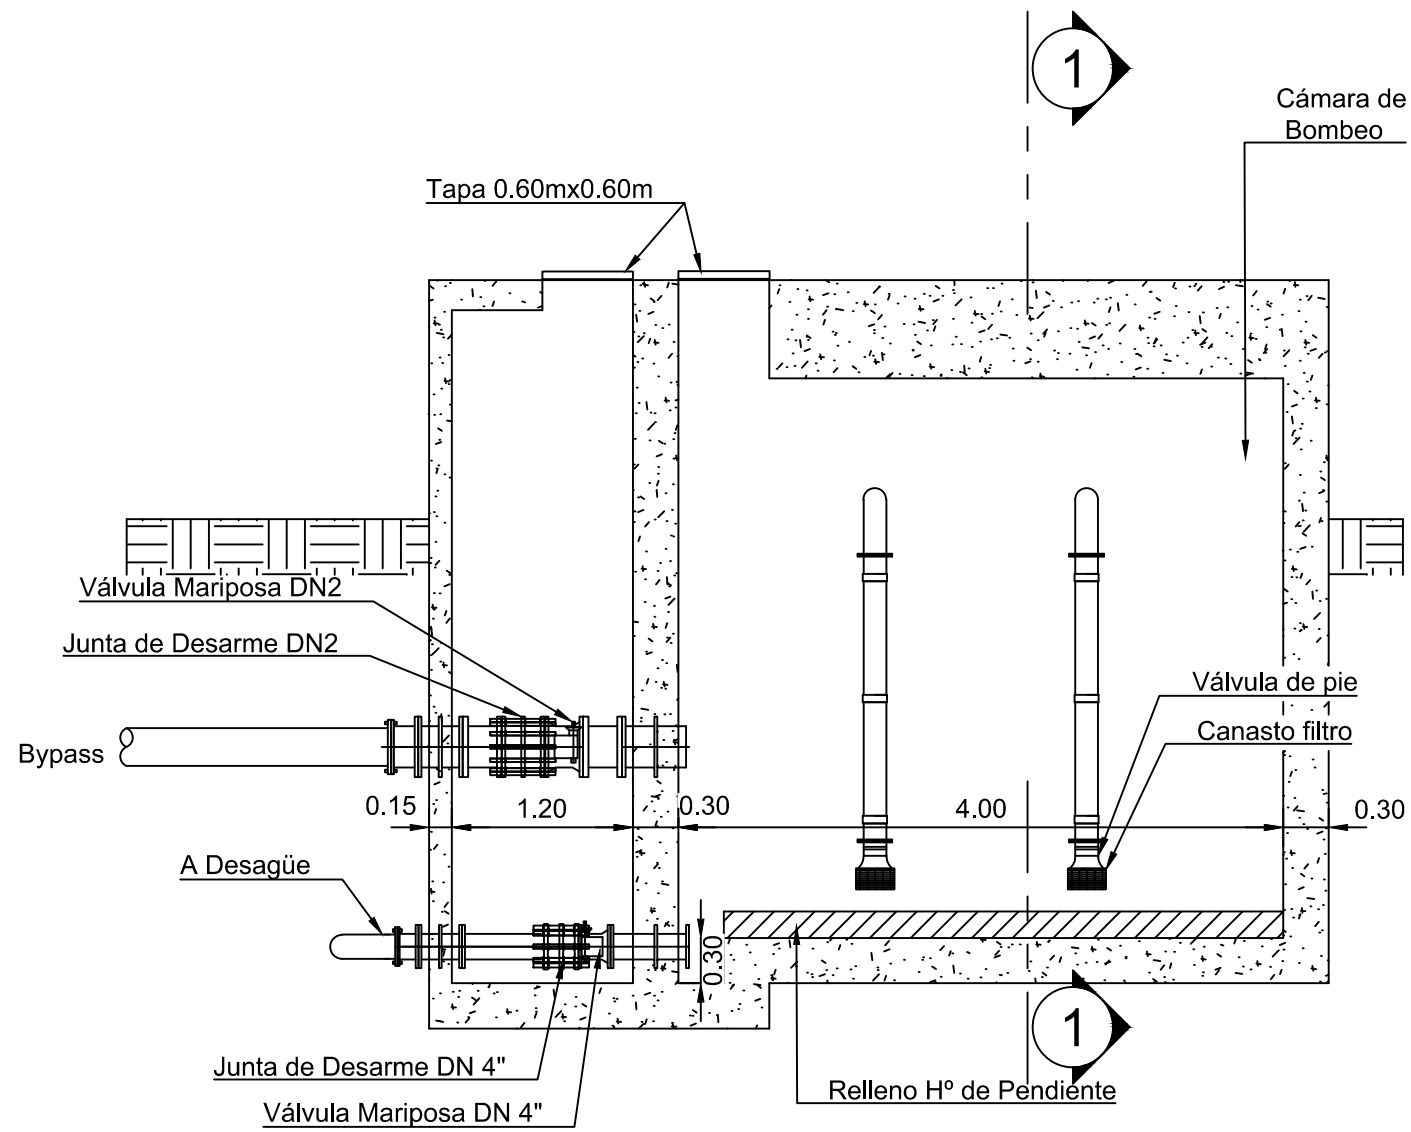

CORTE 4-4



ESCALA: 1:50

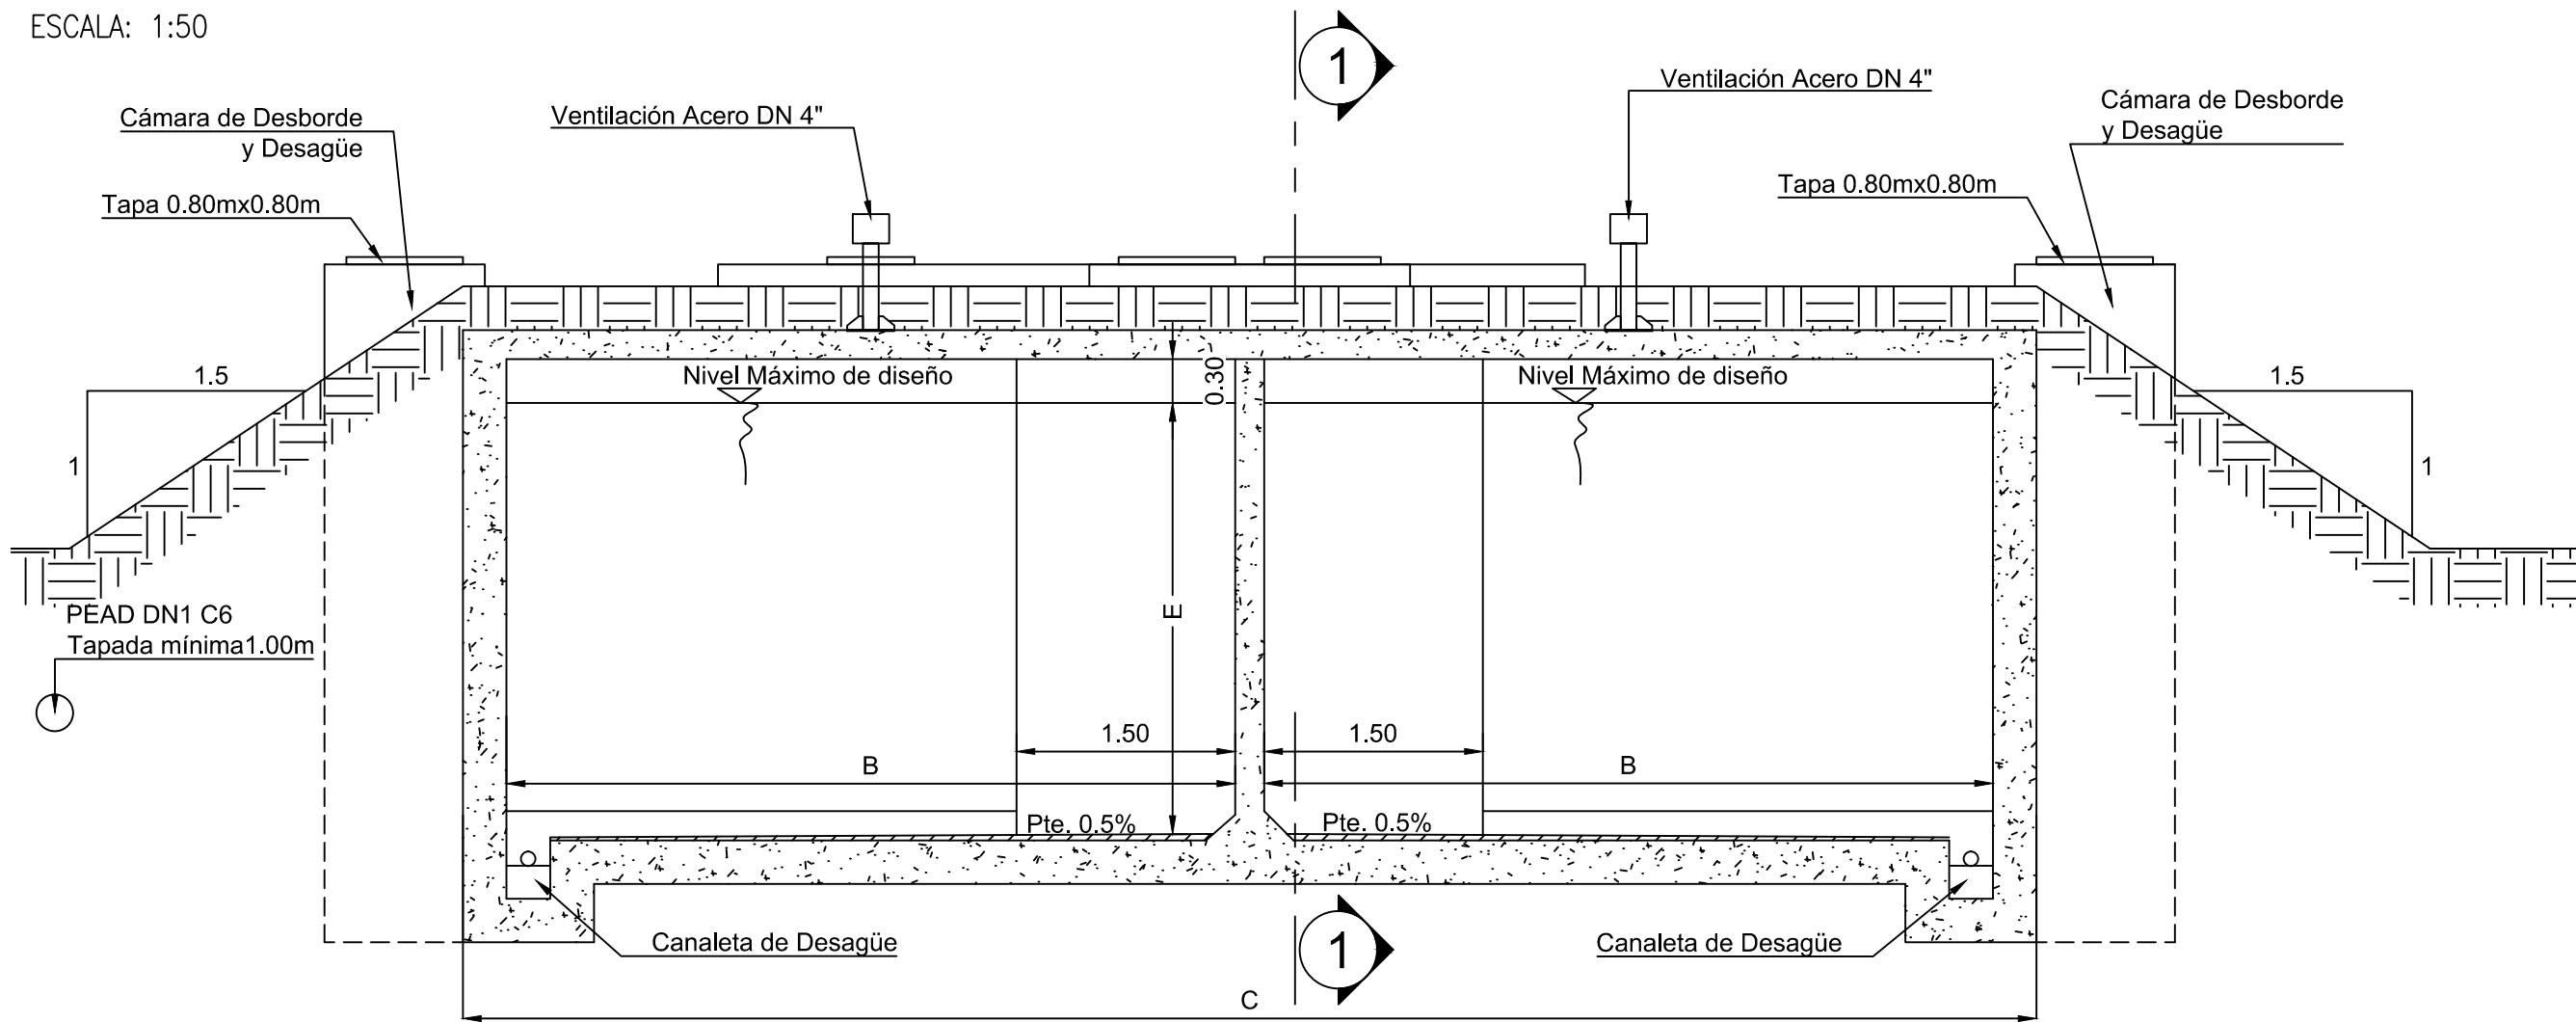


- NOTAS:
- Las dimensiones están expresadas en metros.
 - Los materiales deberán ajustarse a PETP y PETG.

LOCALIDAD	VOLUMEN [m³]	DIMENSIONES								
		A	B	C	D	E	Nº de Módulos	Profundidad de fundación [m]	DN1 PEAD	DN2 ACERO
		[m]	[m]	[m]	[m]	[m]			[mm]	[mm]
Arocena	250	2,50	5,00	10,80	11,20	2,75	4	1,80	140	125
Barrancas	490	3,00	5,00	10,80	16,40	3,50	5	2,30	250	250
Gálvez	2096	4,00	9,00	18,80	29,80	4,50	7	3,45	400	350
López	200	2,50	4,00	8,80	11,20	2,75	4	1,80	90	80



DIRECTOR/ES DE PROYECTO:	COMISIÓN INTERPROVINCIAL SANTA FE - CÓRDOBA				
PROYECTÓ:	ACUEDUCTO INTERPROVINCIAL SANTA FE - CÓRDOBA				
DIBUJÓ:	ETAPA I: CORONDA - SAN FRANCISCO PROYECTO LICITATORIO				
APROBÓ:	PLANO TIPO CENTROS DE DISTRIBUCIÓN EN LAS LOCALIDADES CON CISTERNA DE HORMIGÓN ARMADO				
ANTECEDENTES:	FECHA: ENERO 2025	ESCALA: s/PLANO	REFERENCIA:	PLANO Nº: CL-04	

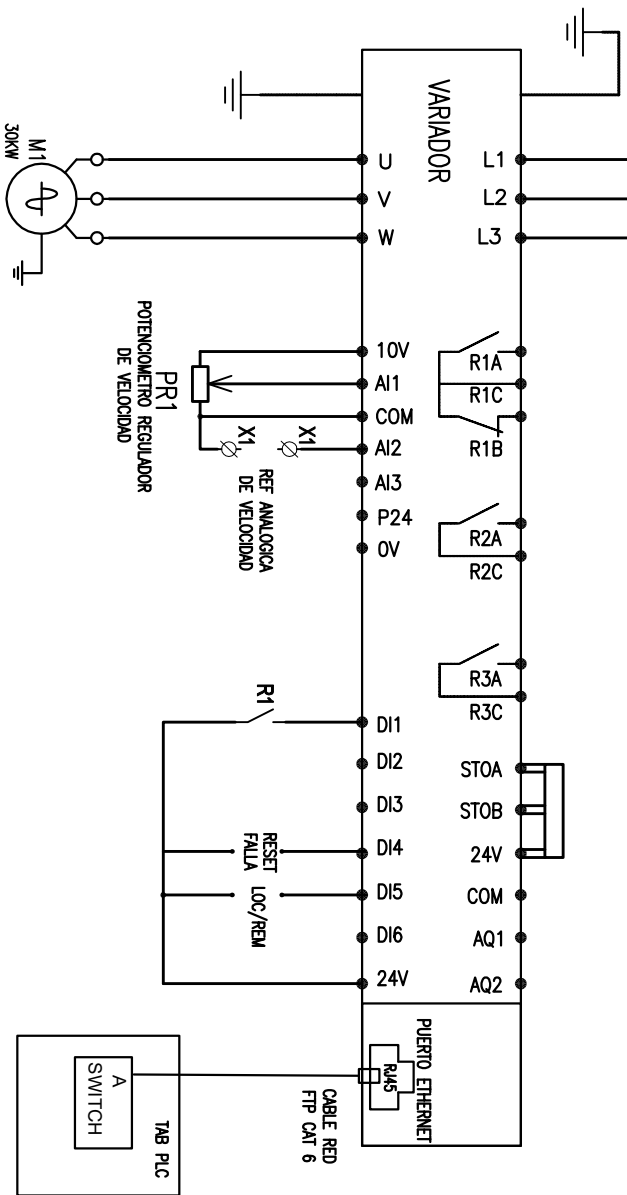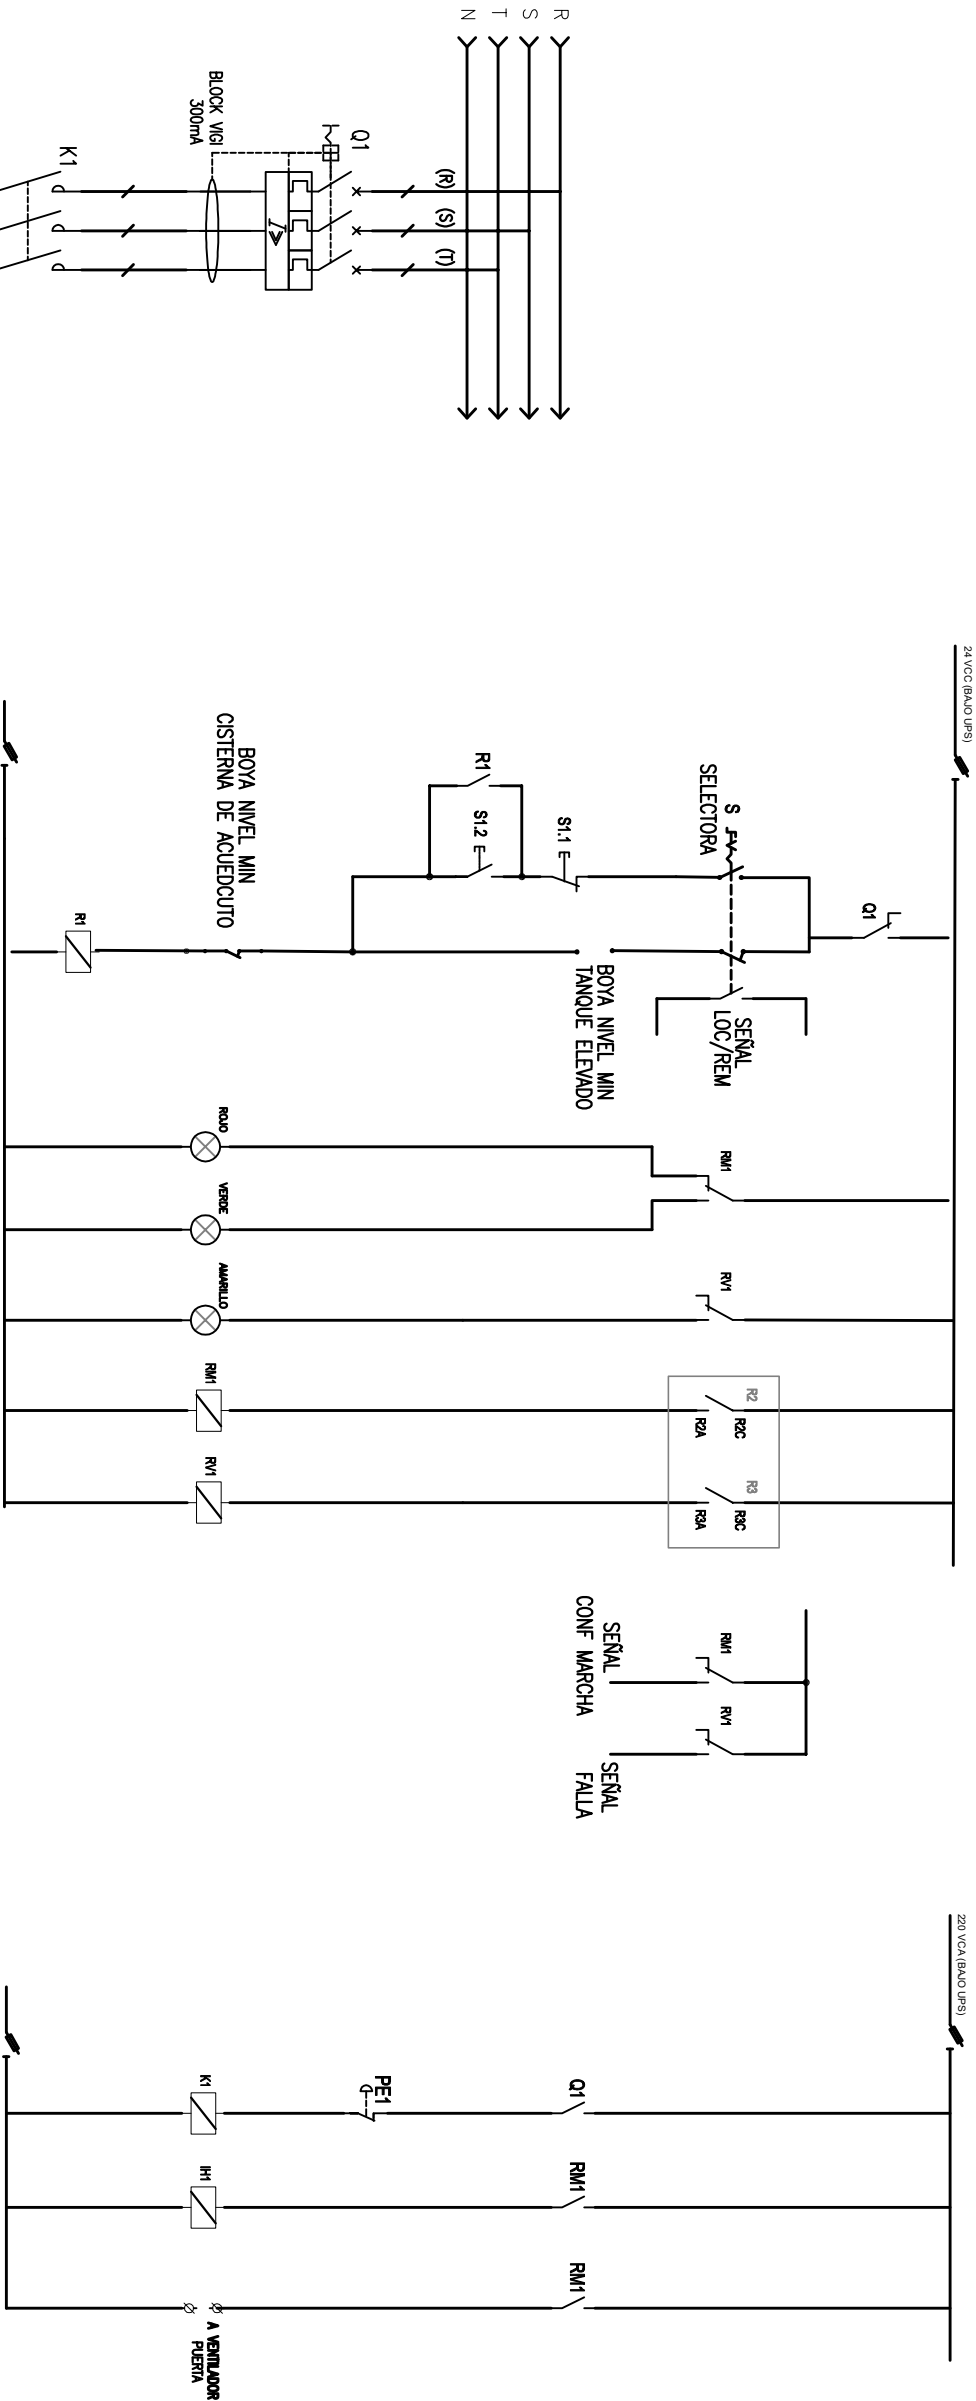

DIRECTOR/ES DE PROYECTO:		COMISIÓN INTERPROVINCIAL SANTA FE - CÓRDOBA			
		ACUEDUCTO INTERPROVINCIAL SANTA FE - CÓRDOBA ETAPA I: CORONDA - SAN FRANCISCO PROYECTO LICITATORIO			
PROYECTO:					
DIBUJÓ:		PLANO TIPO			
APROBÓ:		CENTROS DE DISTRIBUCIÓN EN LAS LOCALIDADES ESQUEMAS UNIFILARES Y FUNCIONALES			
ANTECEDENTES:		FECHA:	ESCALA:	REFERENCIA:	PLANO N.º:
		ENERO 2025	s/PLANO		CL-05

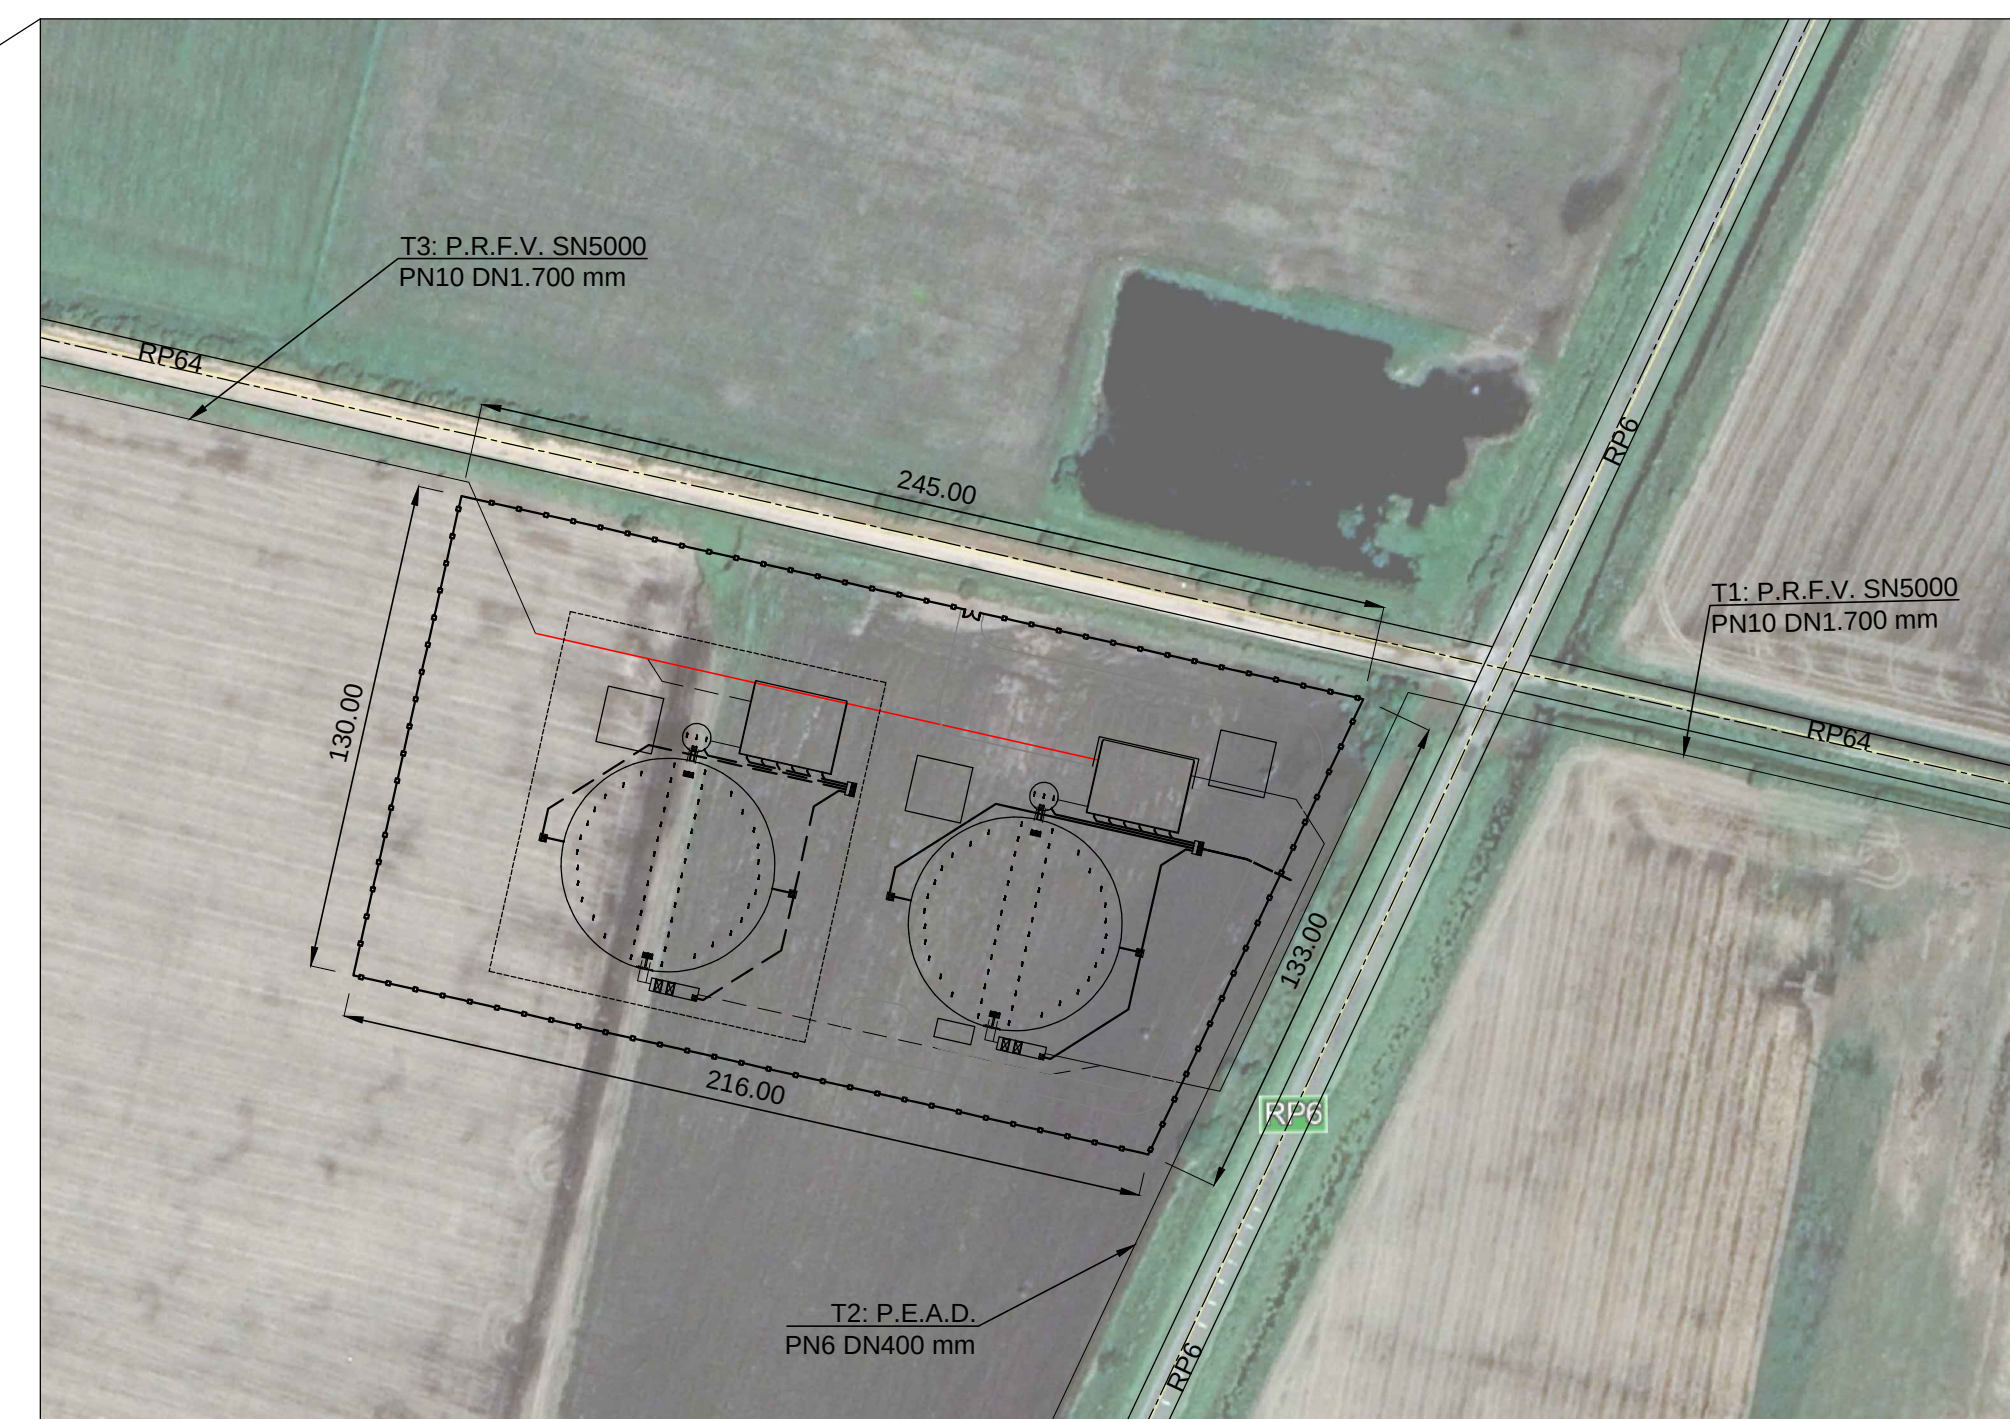


PLANIMETRIA GENERAL
PLANIMETRIA
ESC. 1:150

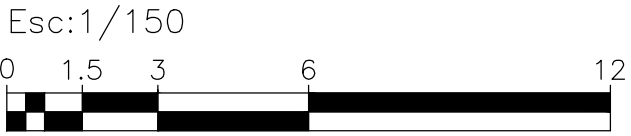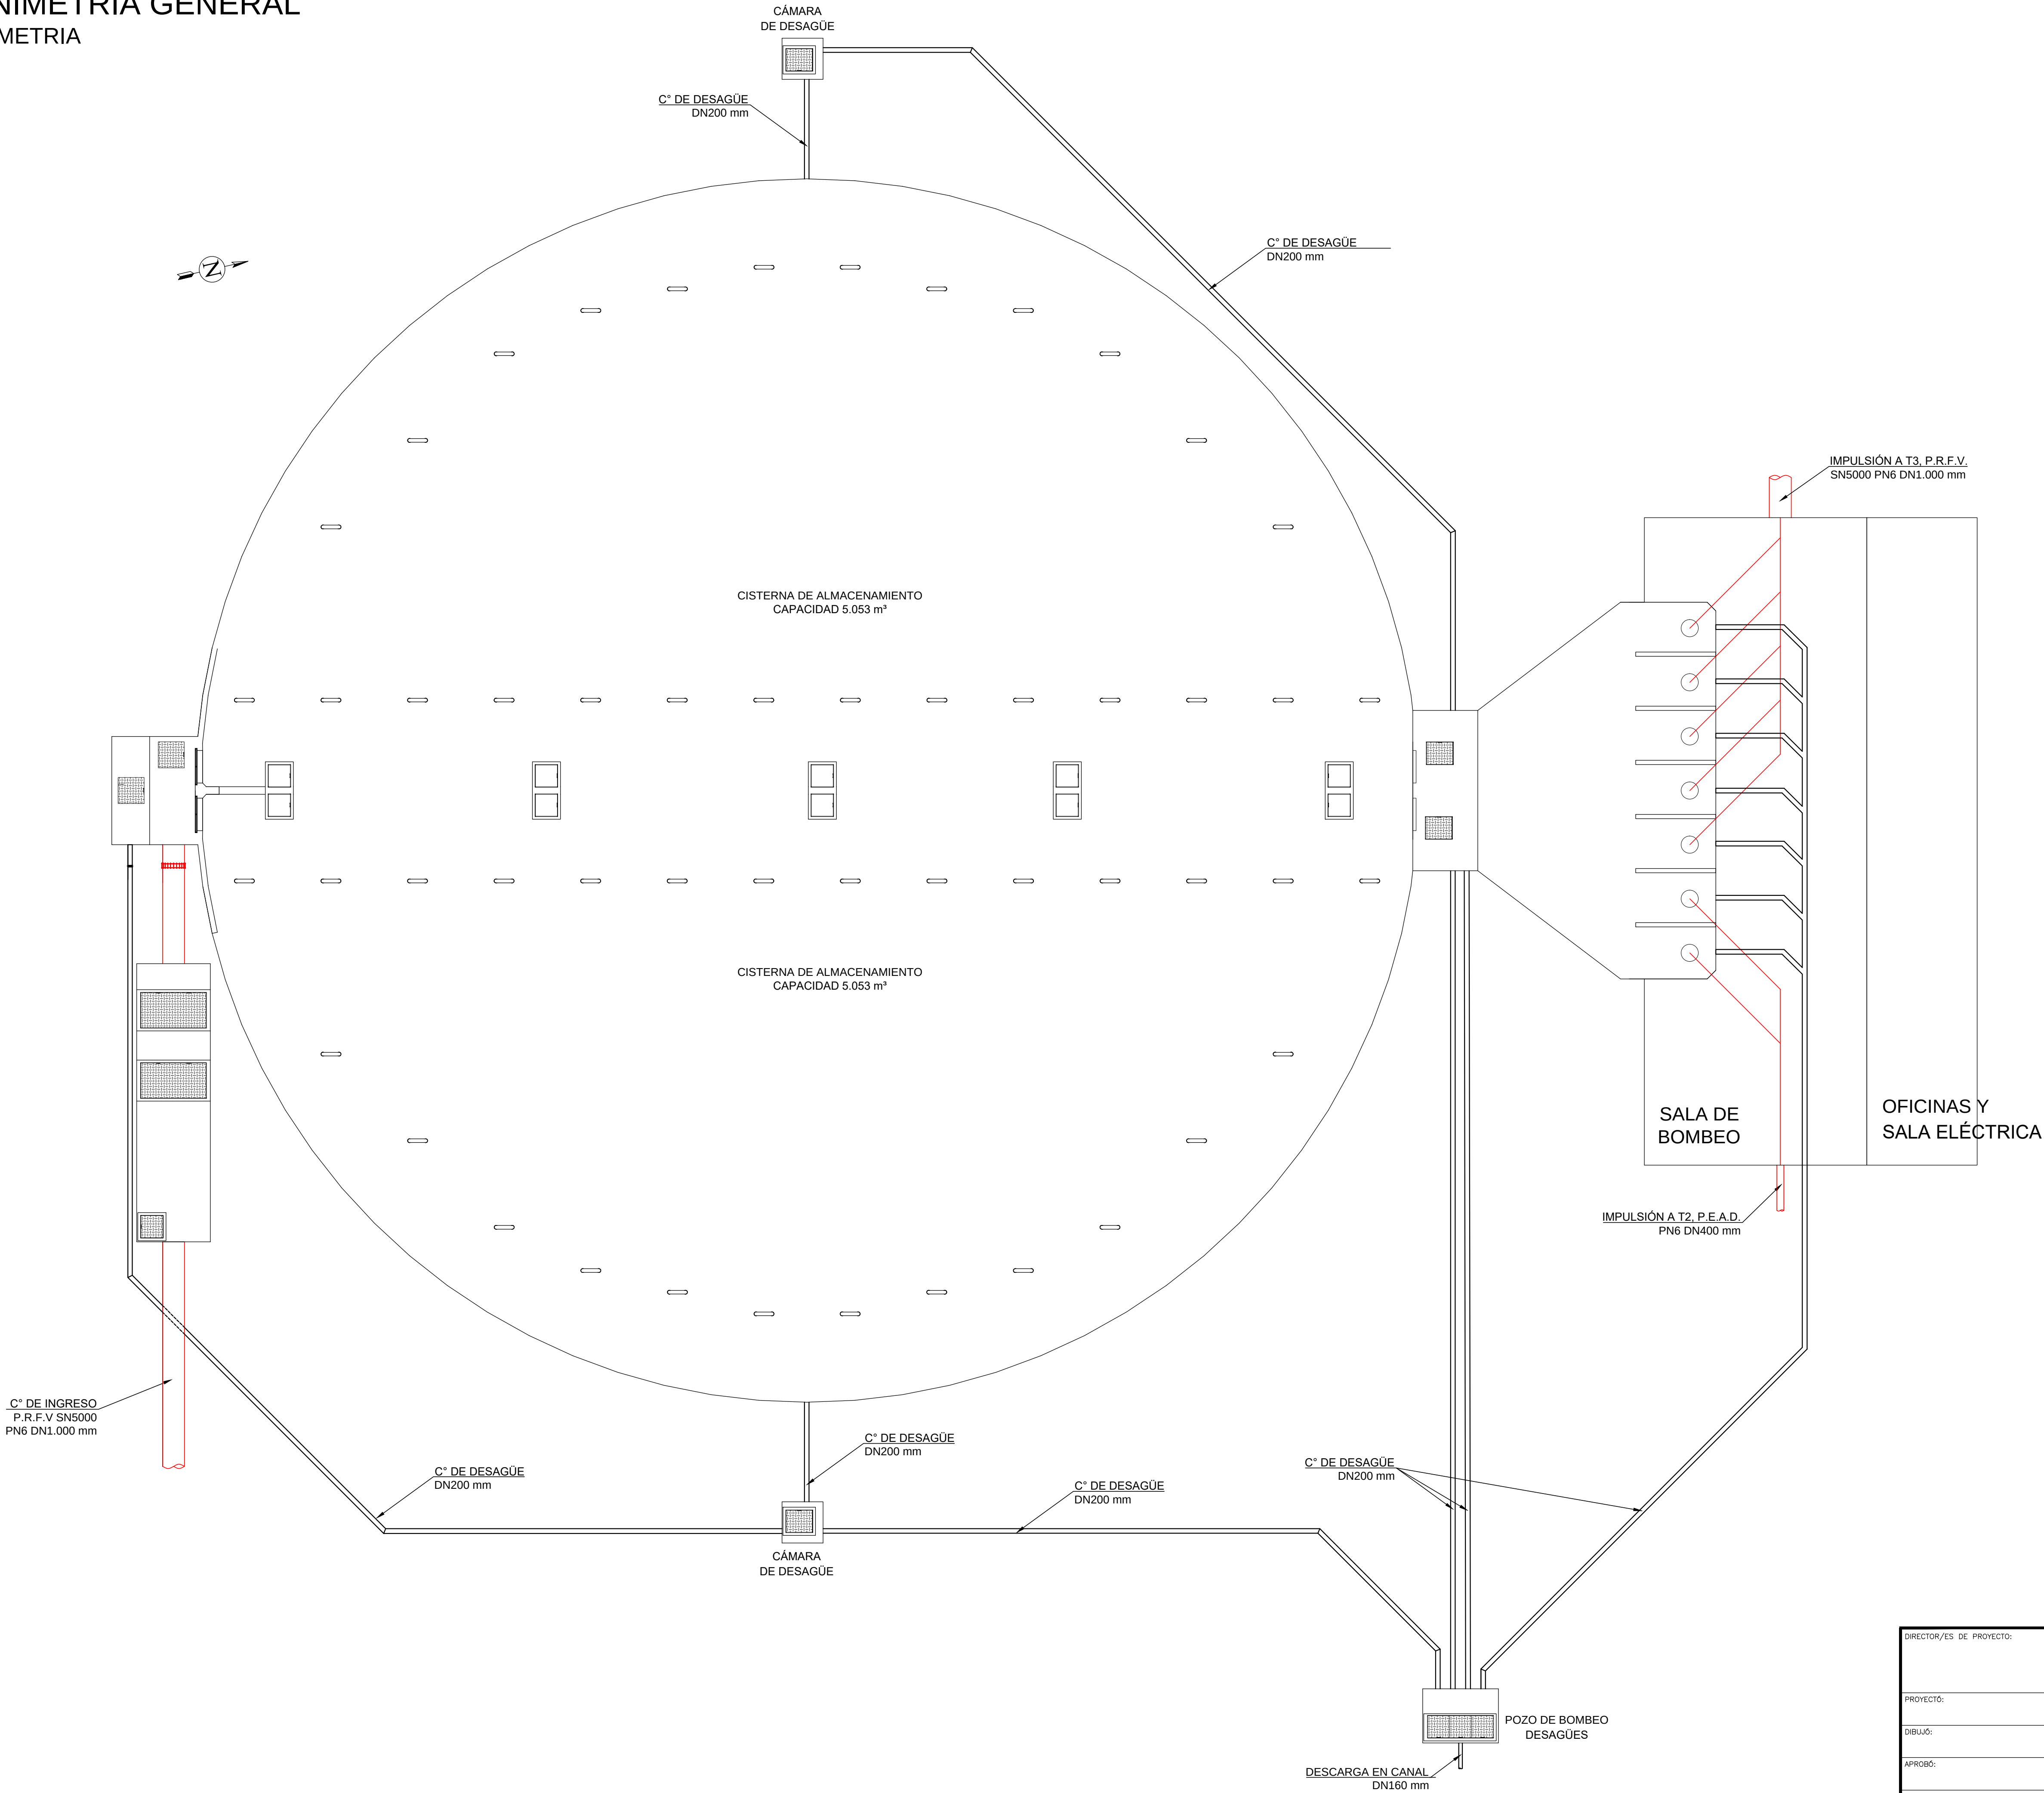

DIRECTOR/ES DE PROYECTO:	COMISIÓN INTERPROVINCIAL SANTA FE - CÓRDOBA			
PROYECTO:	ACUEDUCTO INTERPROVINCIAL SANTA FE - CÓRDOBA			
DIBUJO:	ETAPA I: CORONDA - SAN FRANCISCO			
APROBÓ:	FASE 1 - BLOQUE C			
ANTECEDENTES:	ESTACION DE BOMBEO EB-2			
	PLANIMETRIA GENERAL			
FECHA: ENERO 2025	ESCALA: en plano	REFERENCIA:	PLANO N°: EB2-02	



INGRESO A CISTERNA
VISTA SUPERIOR

ESC. 1:50

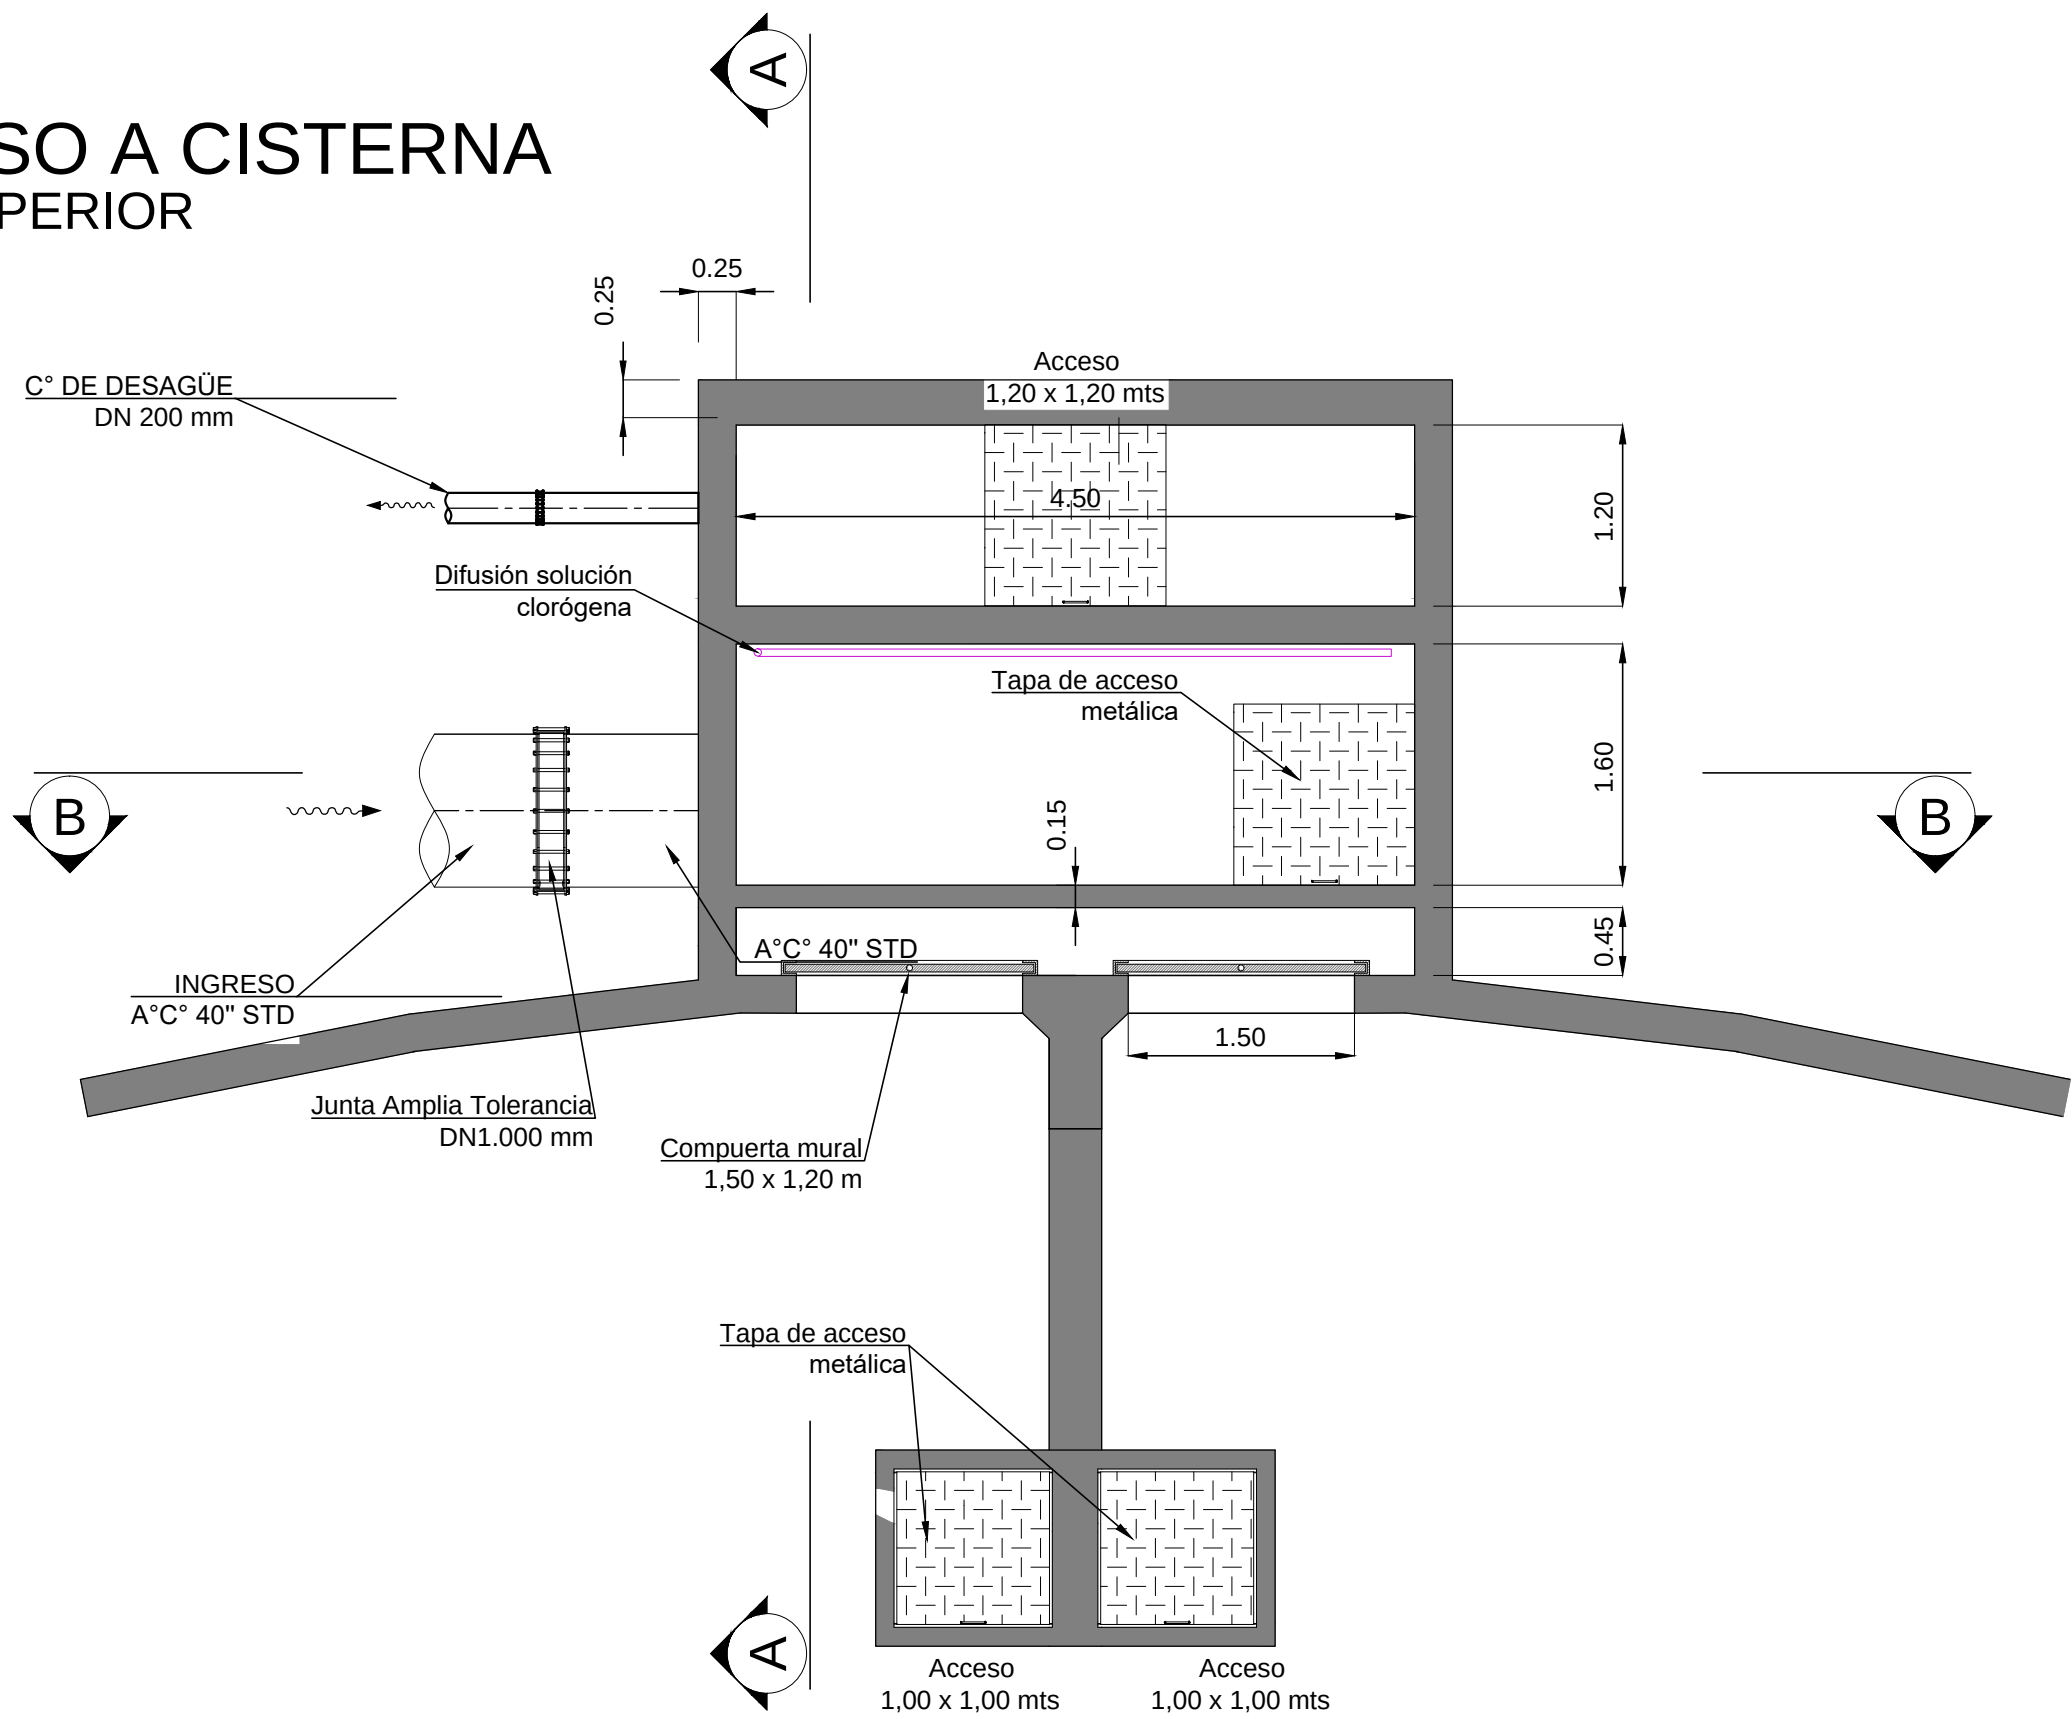

INGRESO A CISTERNA
CORTE A-A

ESC. 1:50

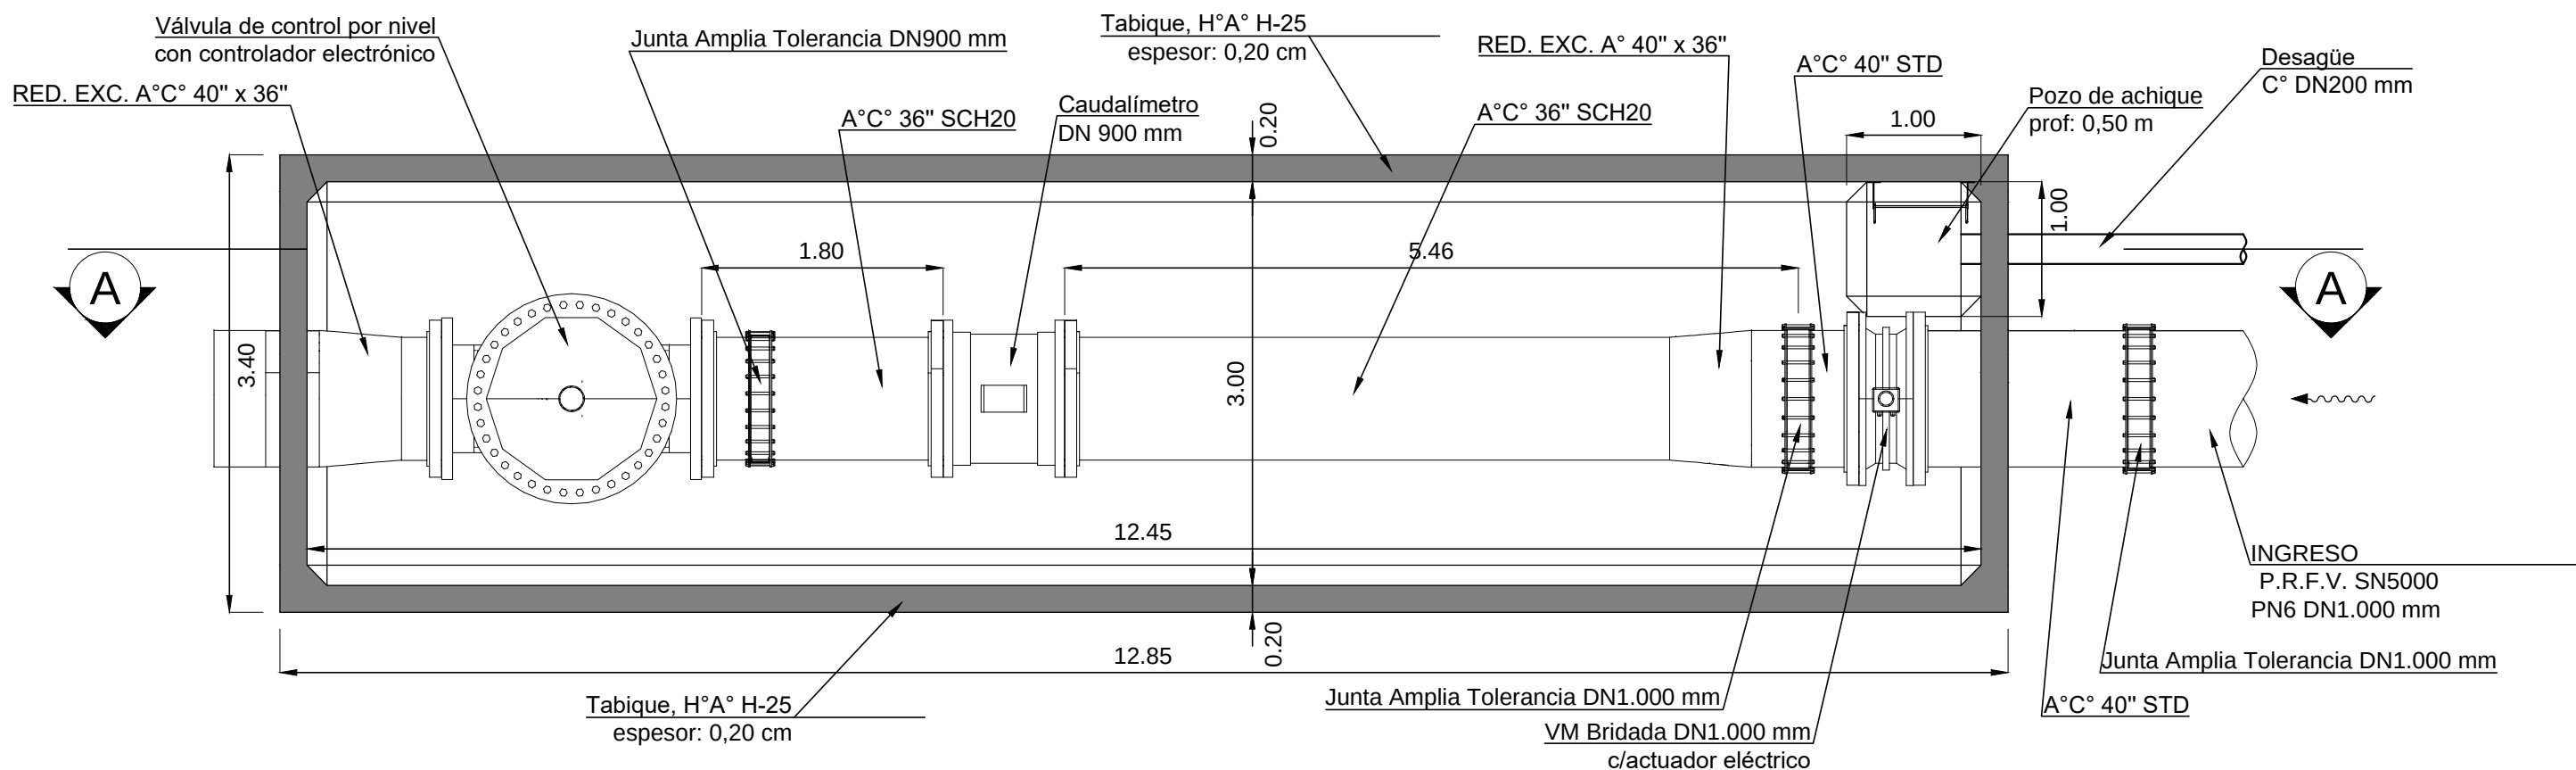
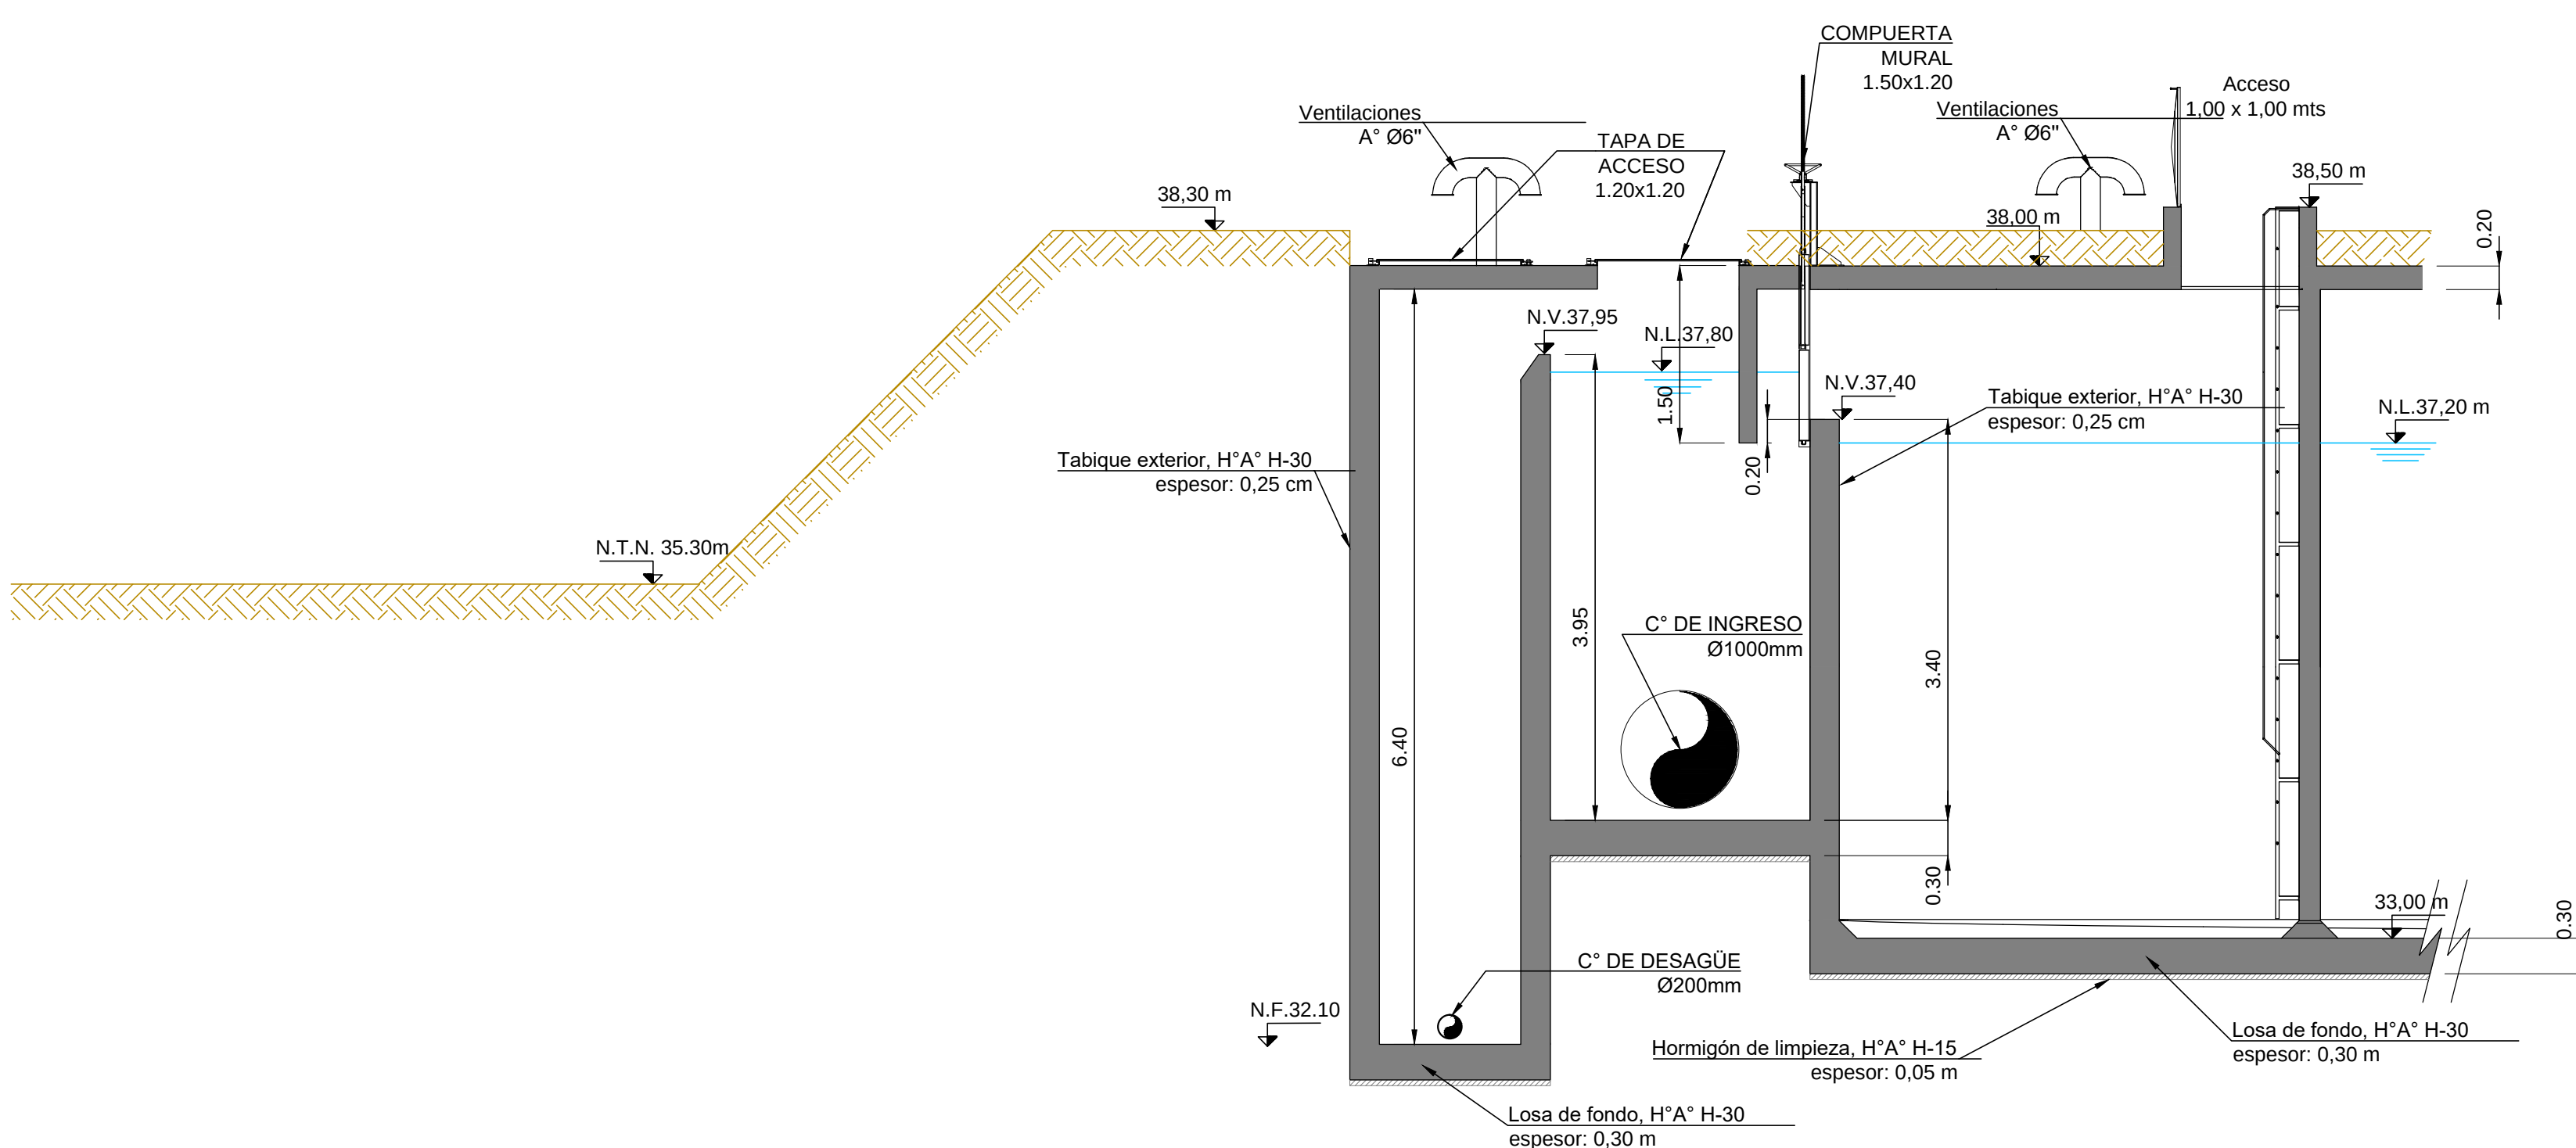


CÁMARA DE CAUDALÍMETRO
PLANTA

ESC. 1:50


INGRESO A CISTERNA
CORTE B-B

ESC. 1:50

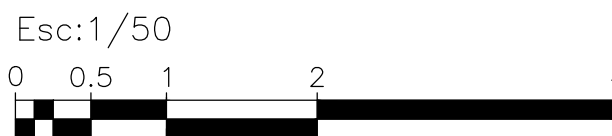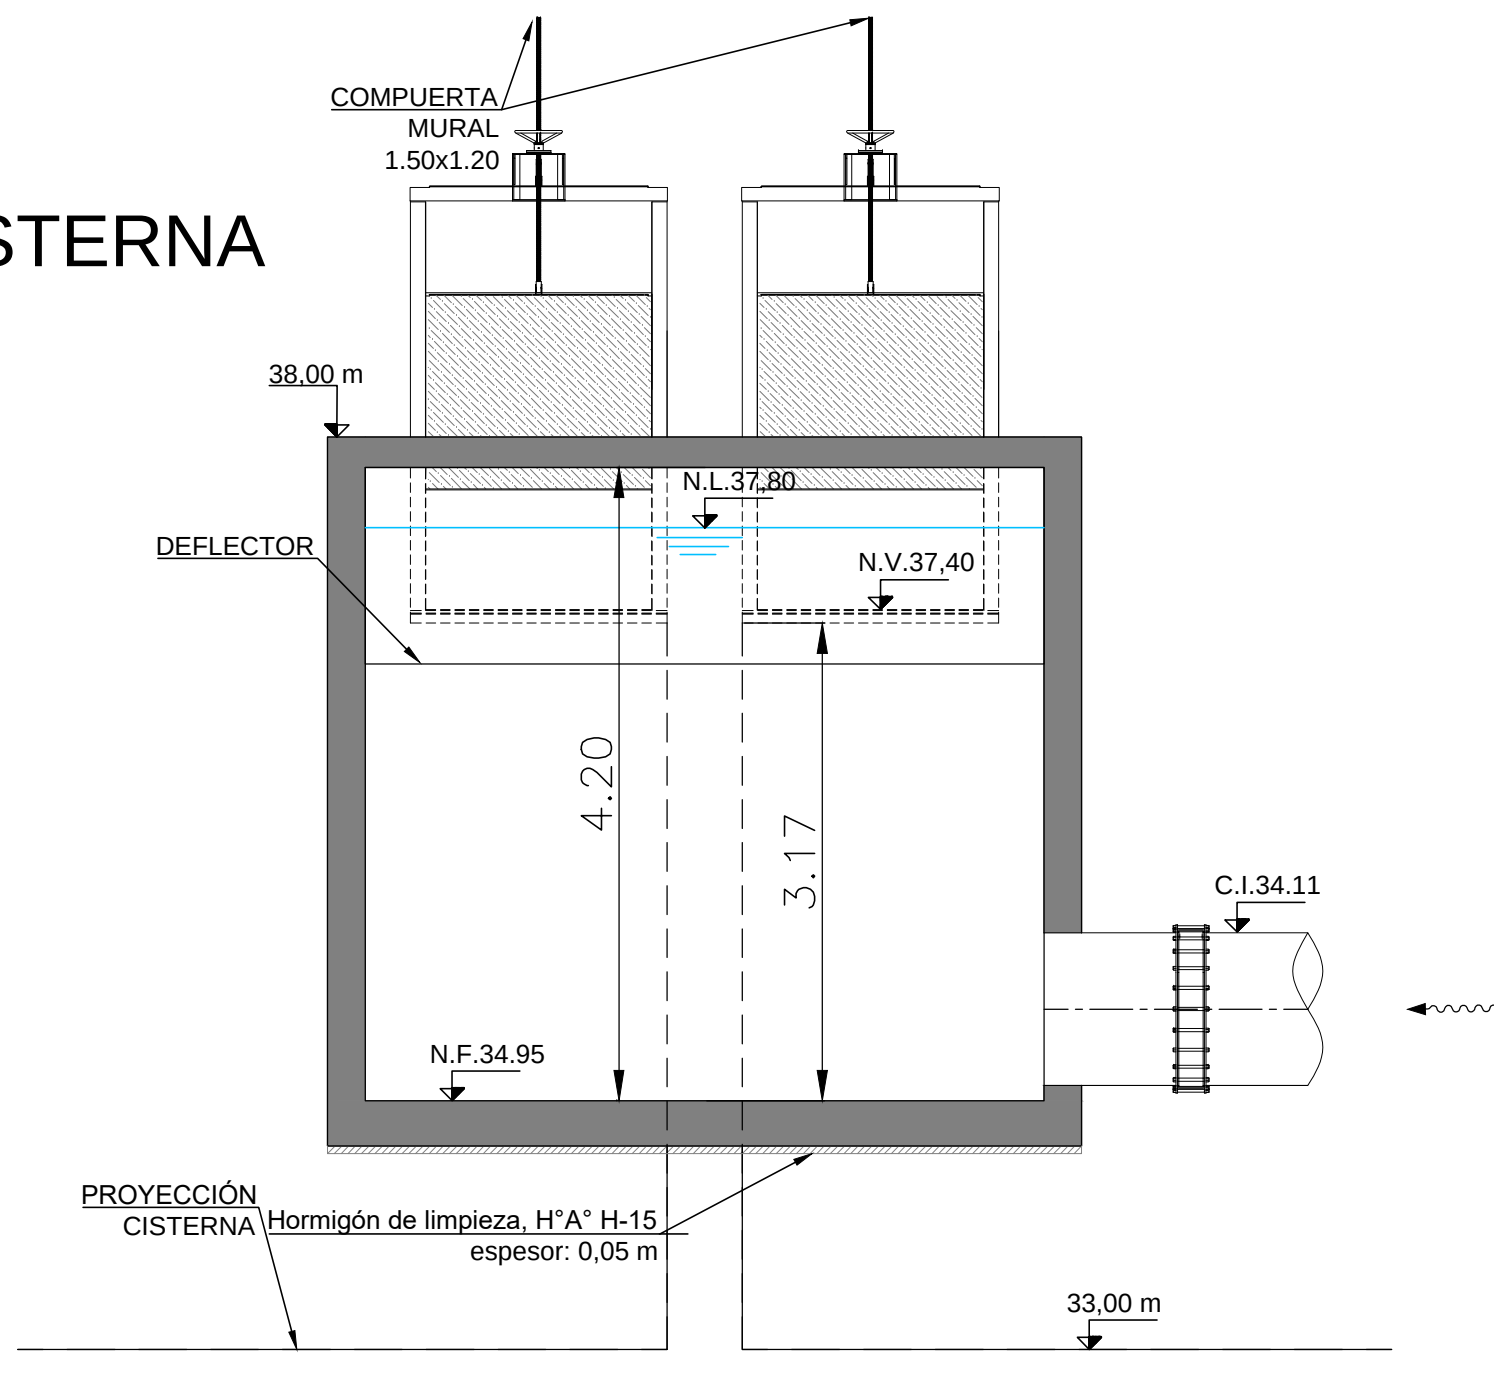


CÁMARA DE CAUDALÍMETRO
CORTE A-A

ESC. 1:50

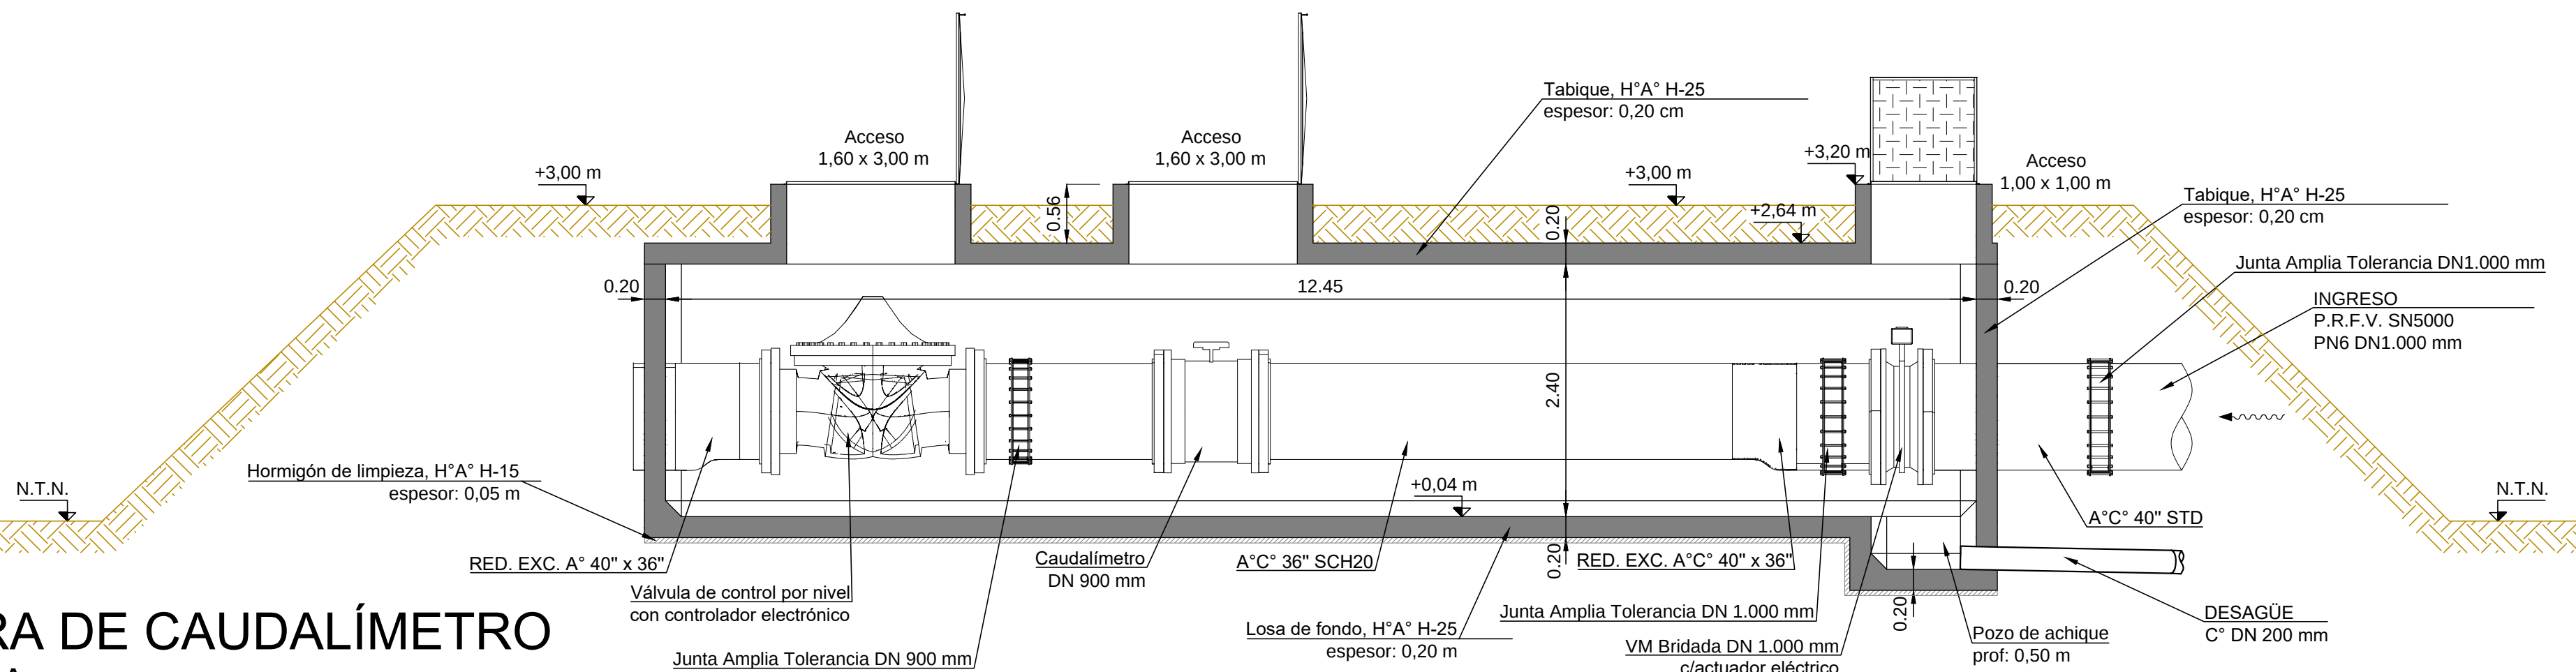


DIRECTOR/ES DE PROYECTO:	COMISIÓN INTERPROVINCIAL SANTA FE - CÓRDOBA			
PROYECTO:	ACUEDUCTO INTERPROVINCIAL SANTA FE - CÓRDOBA			
DIBUJO:	ETAPA I: CORONDA - SAN FRANCISCO			
APROBO:	FASE 1 - BLOQUE C			
ANTECEDENTES:	ESTACION DE BOMBEO EB-2 INGRESO A CISTERNA PLANO DETALLE			
FECHA: ENERO 2025	ESCALA: en plano	REFERENCIA:	PLANO N°: EB2-03	

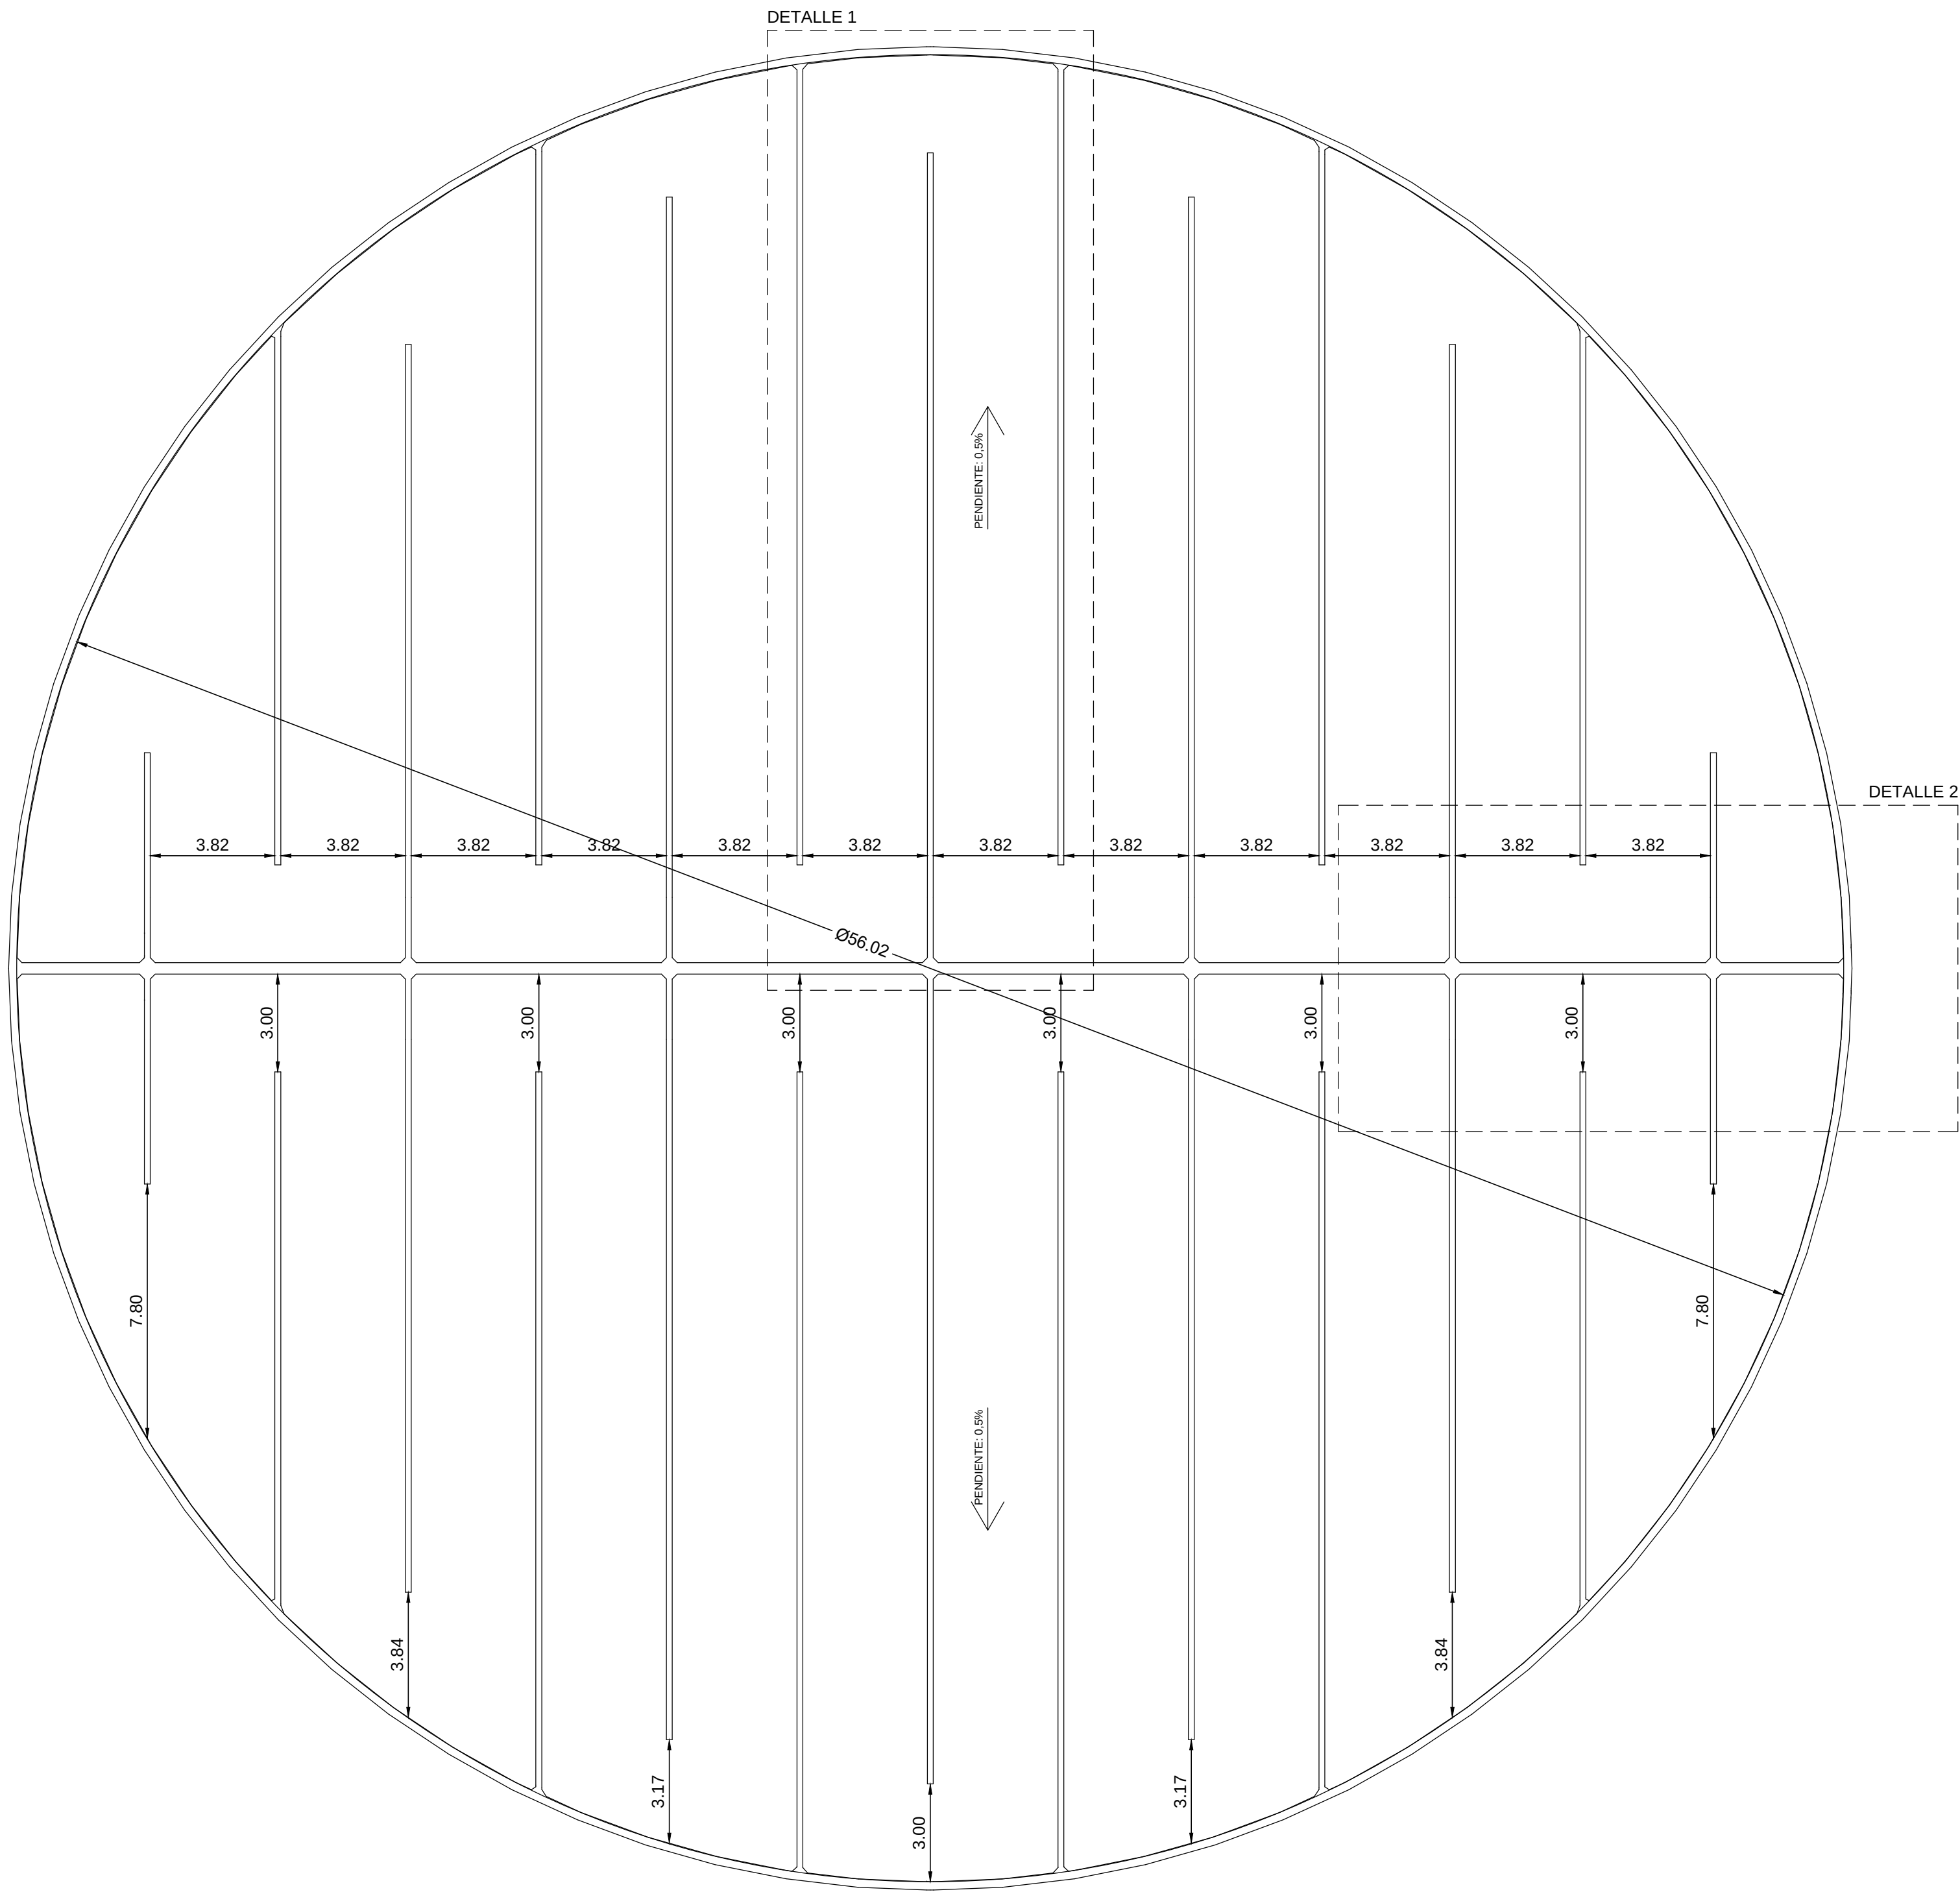


CISTERNA DE ALMACENAMIENTO PLANTA

ESC. 1:150

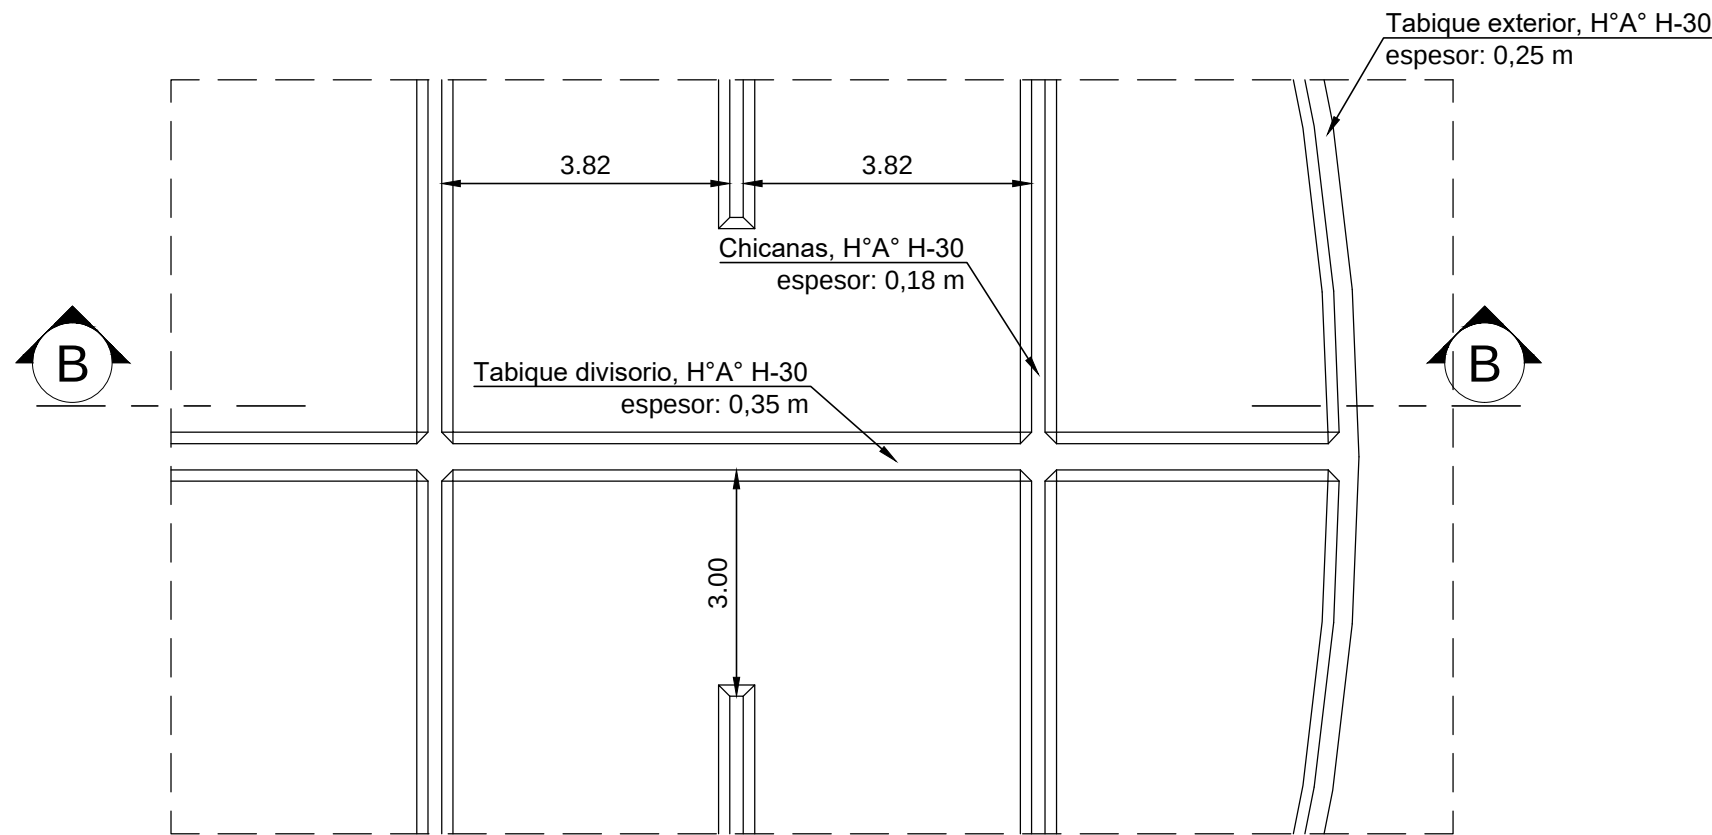


CISTERNA DE ALMACENAMIENTO DETALLE 2

ESC. 1:100

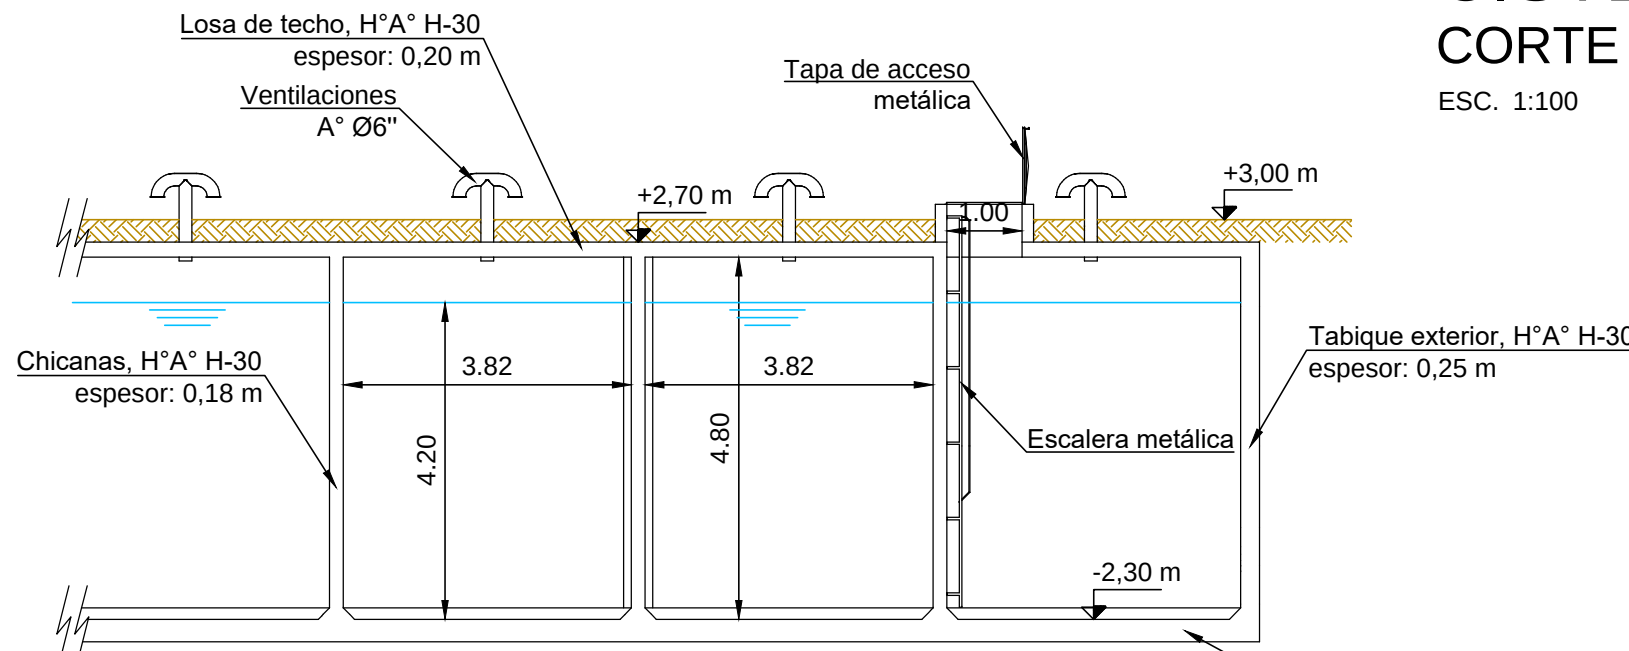


CISTERNA DE ALMACENAMIENTO CORTE B-B

ESC. 1:100

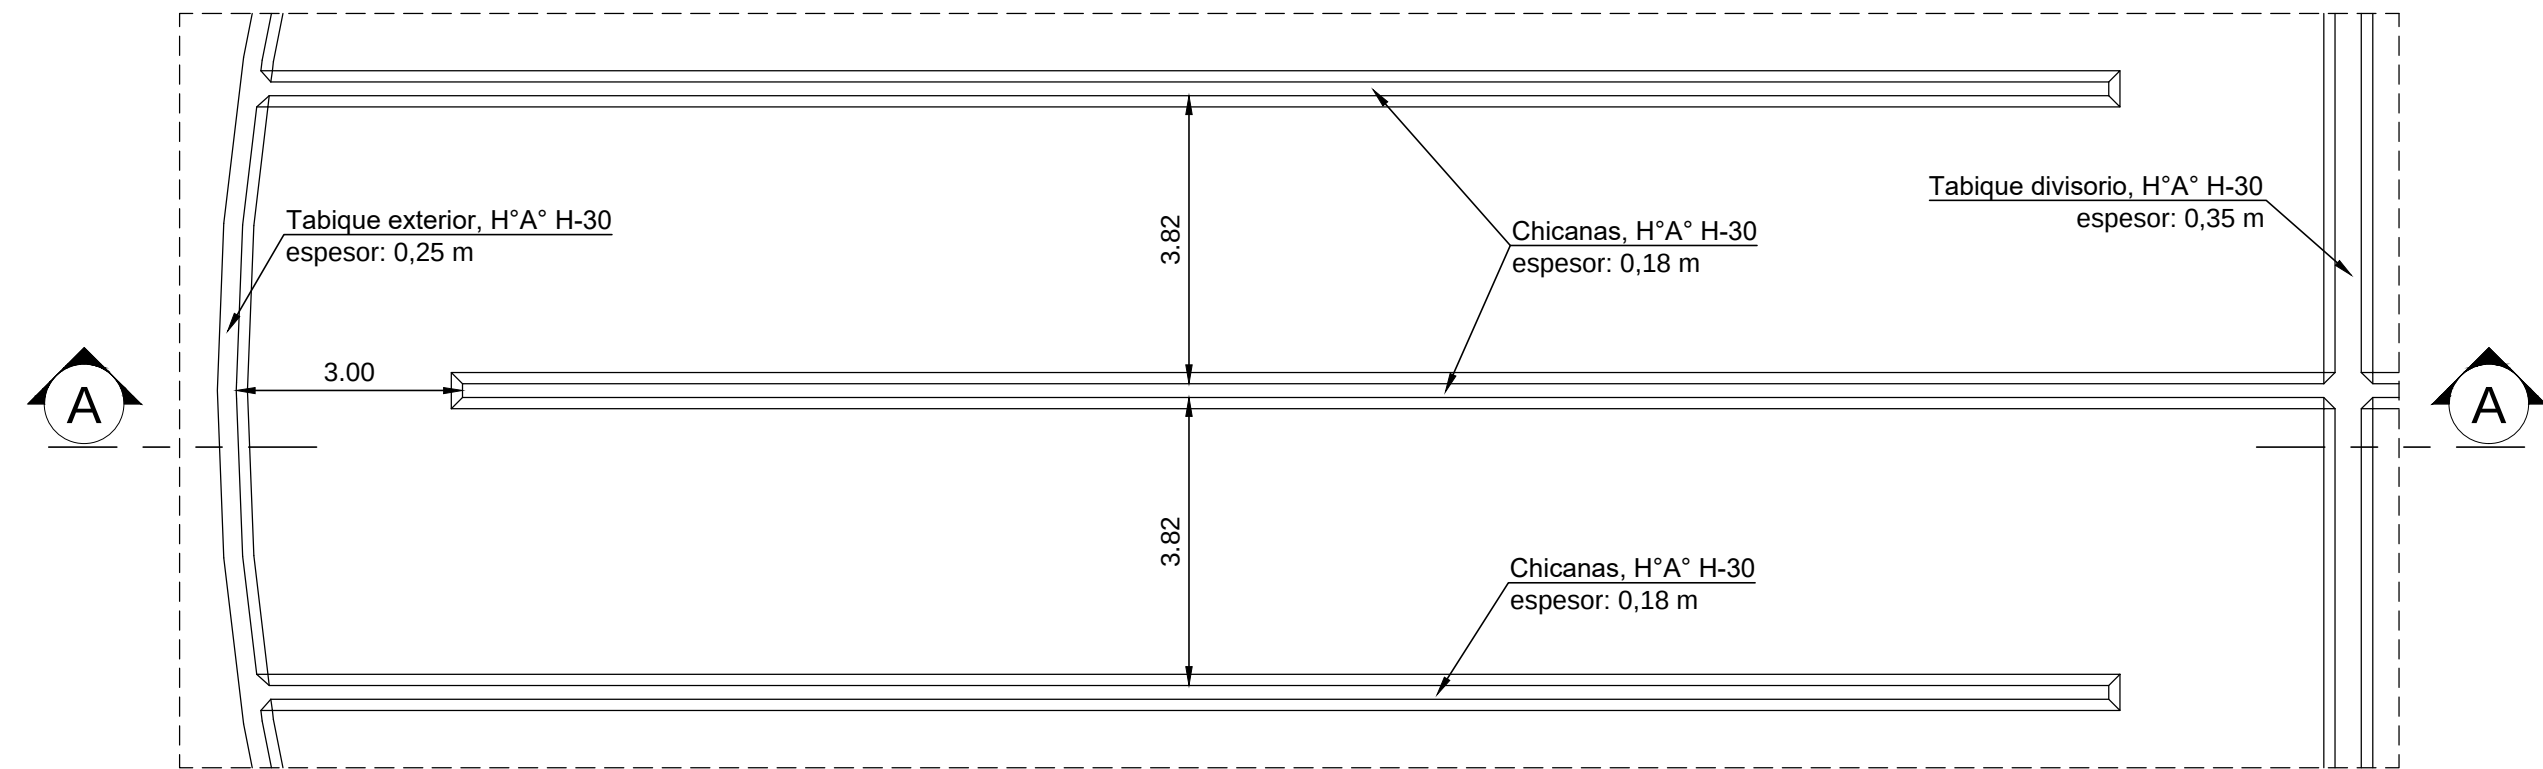


CISTERNA DE ALMACENAMIENTO DETALLE 1

ESC. 1:100

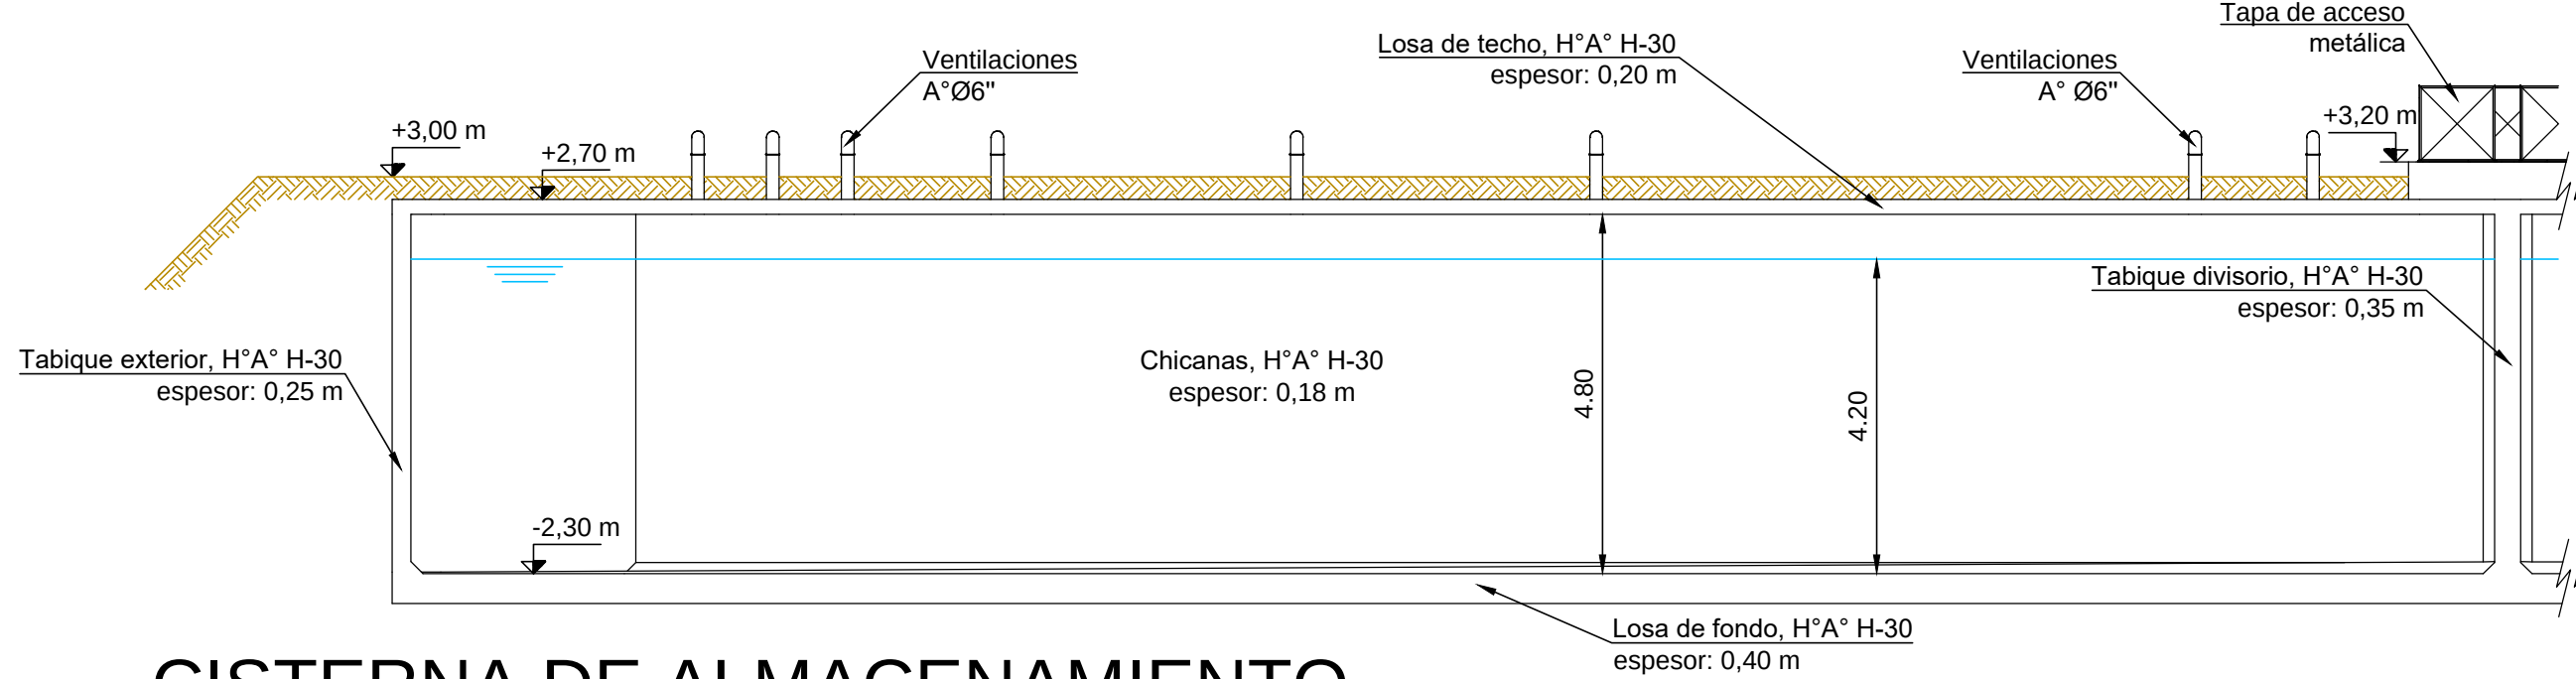


CISTERNA DE ALMACENAMIENTO CORTE A-A


ESC. 1:100

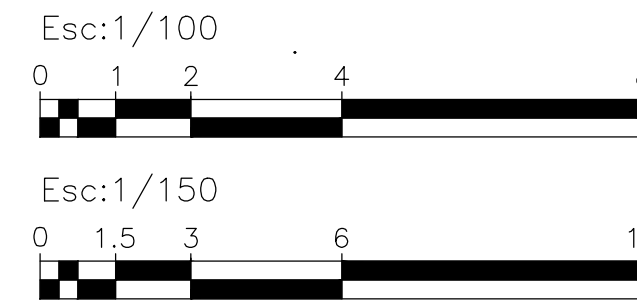


DIRECTOR/ES DE PROYECTO:	COMISIÓN INTERPROVINCIAL SANTA FE - CÓRDOBA			
PROYECTO:	ACUEDUCTO INTERPROVINCIAL SANTA FE - CÓRDOBA			
DIBUJO:	ETAPA I: CORONDA - SAN FRANCISCO			
APROBO:	FASE 1 - BLOQUE C			
ANTECEDENTES:	ESTACION DE BOMBEO EB-2 CISTERNA DE ALMACENAMIENTO PLANO DETALLE			
FECHA: ENERO 2025	ESCALA: en plano	REFERENCIA:	PLANO N°: EB2-04	

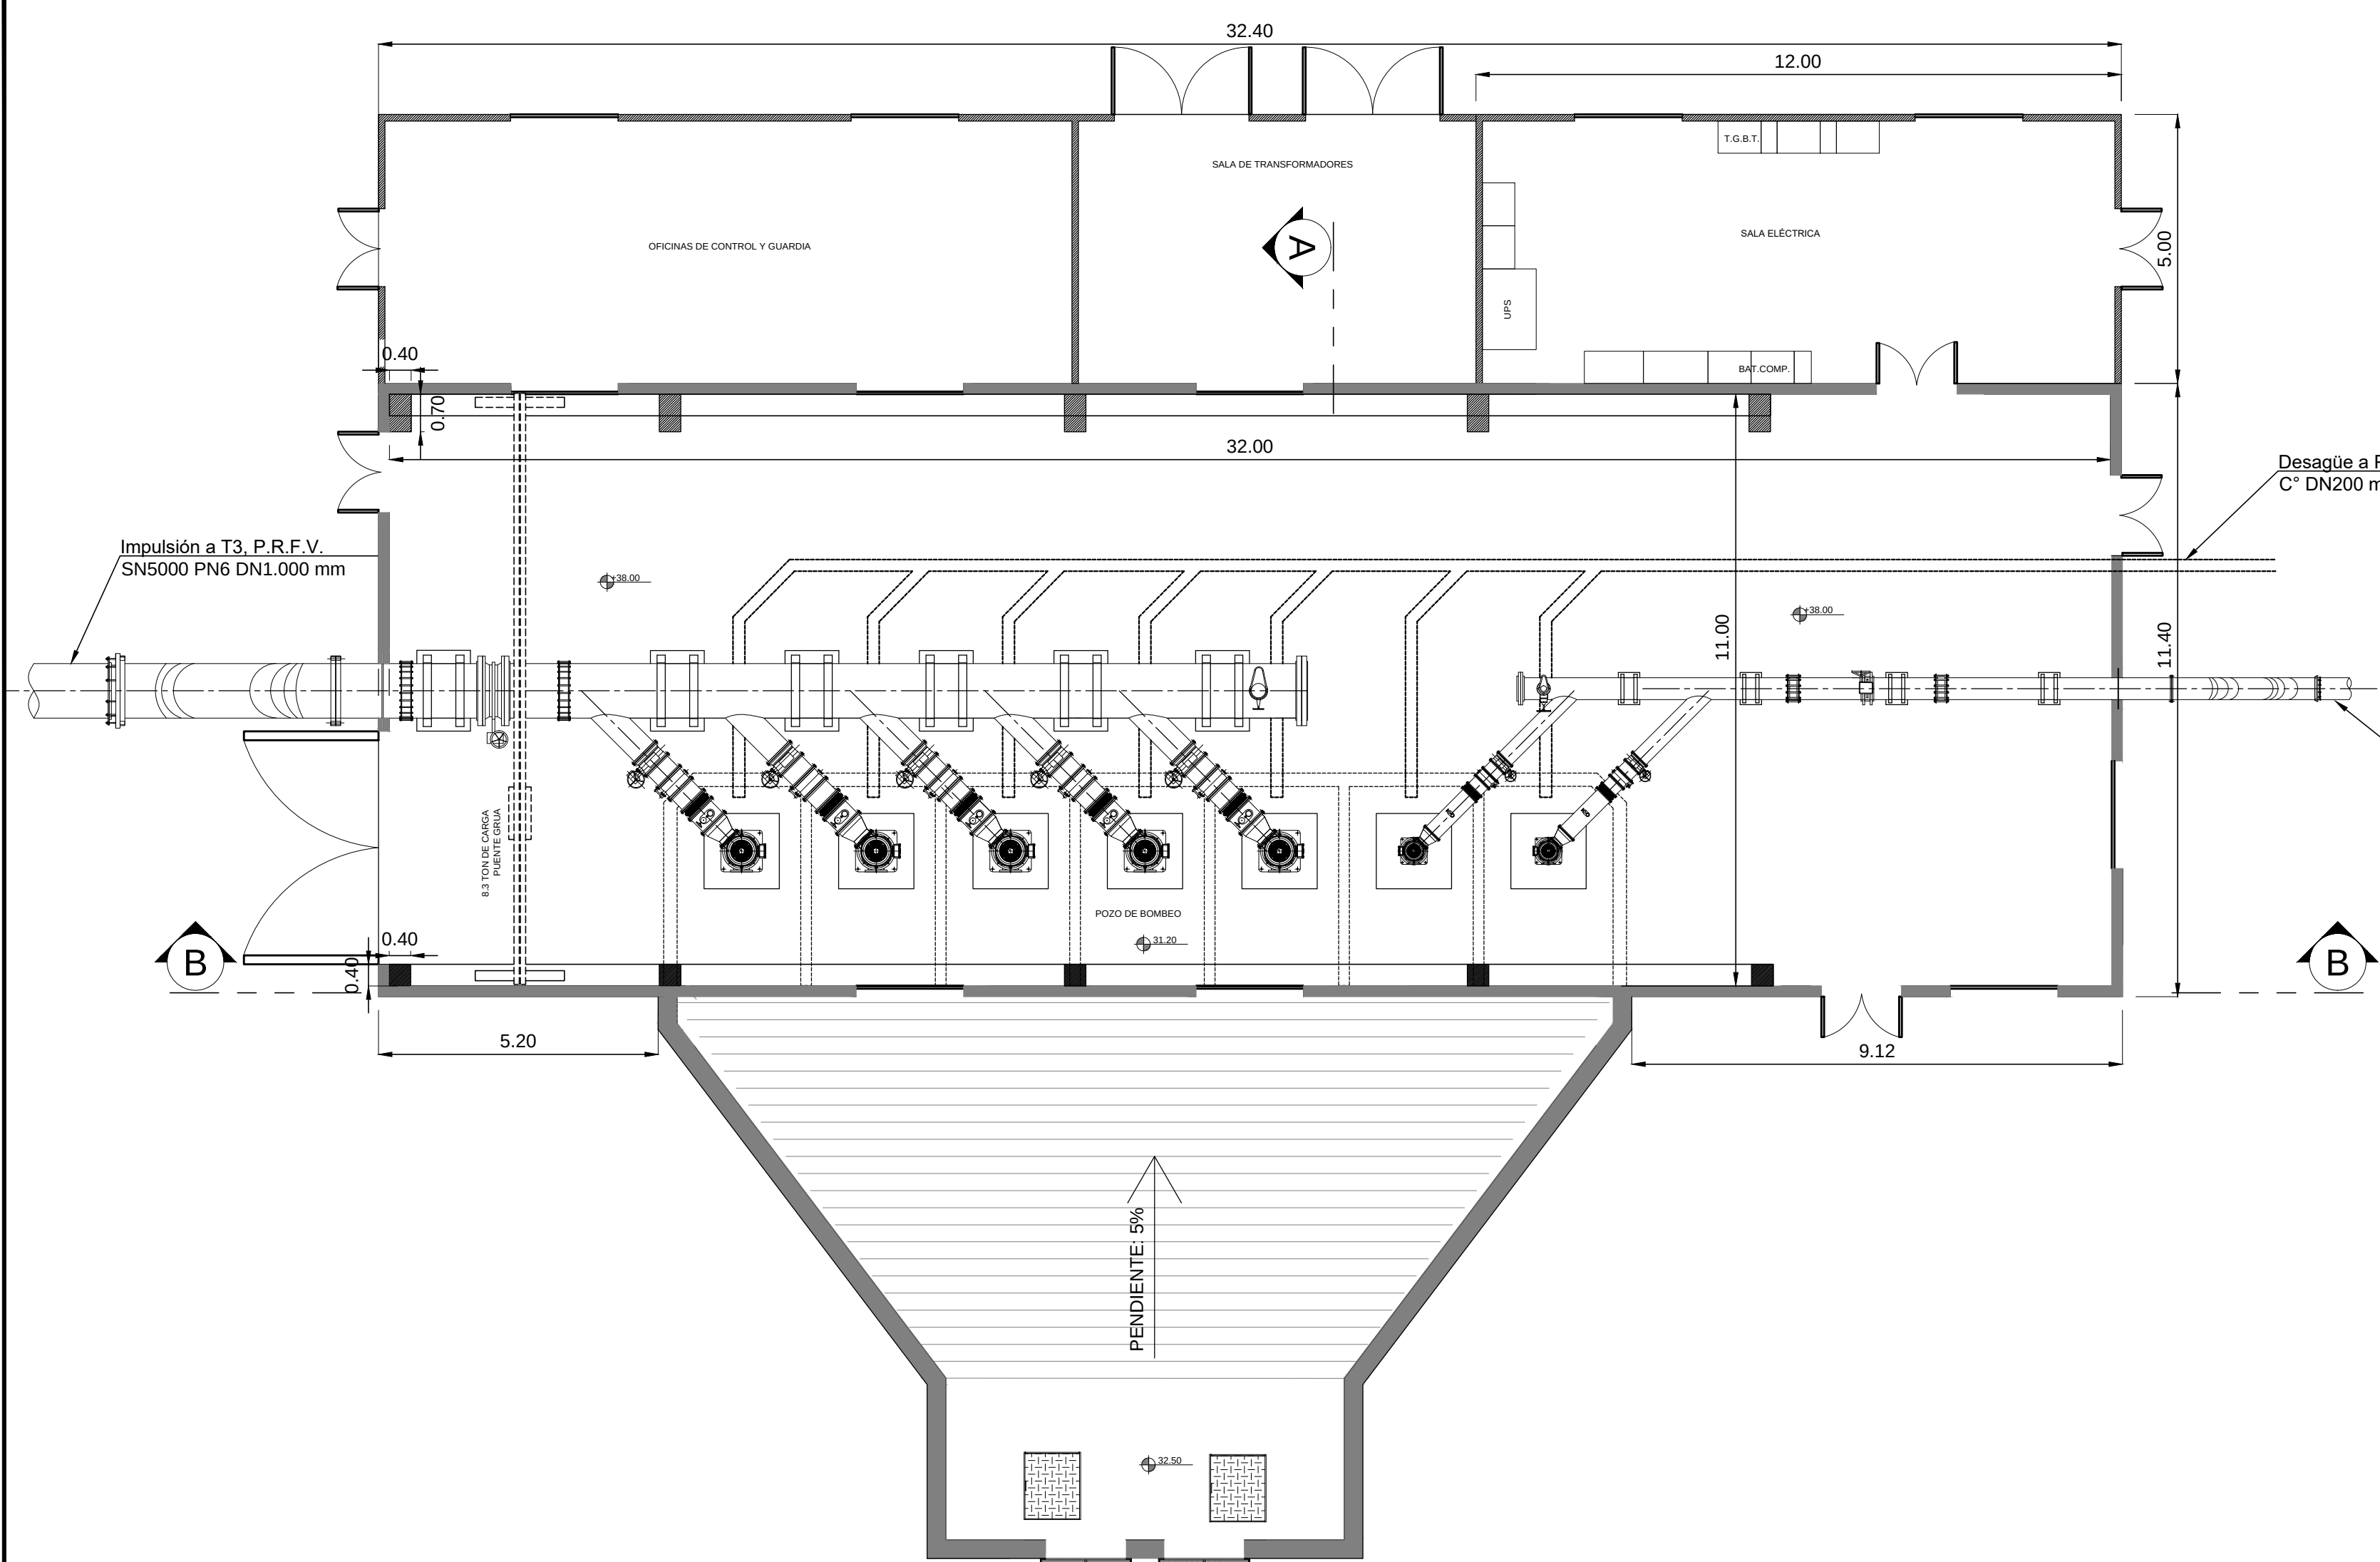


SALA DE BOMBEO Y POZO DE ASPIRACIÓN
PLANTA
ESC. 1:100

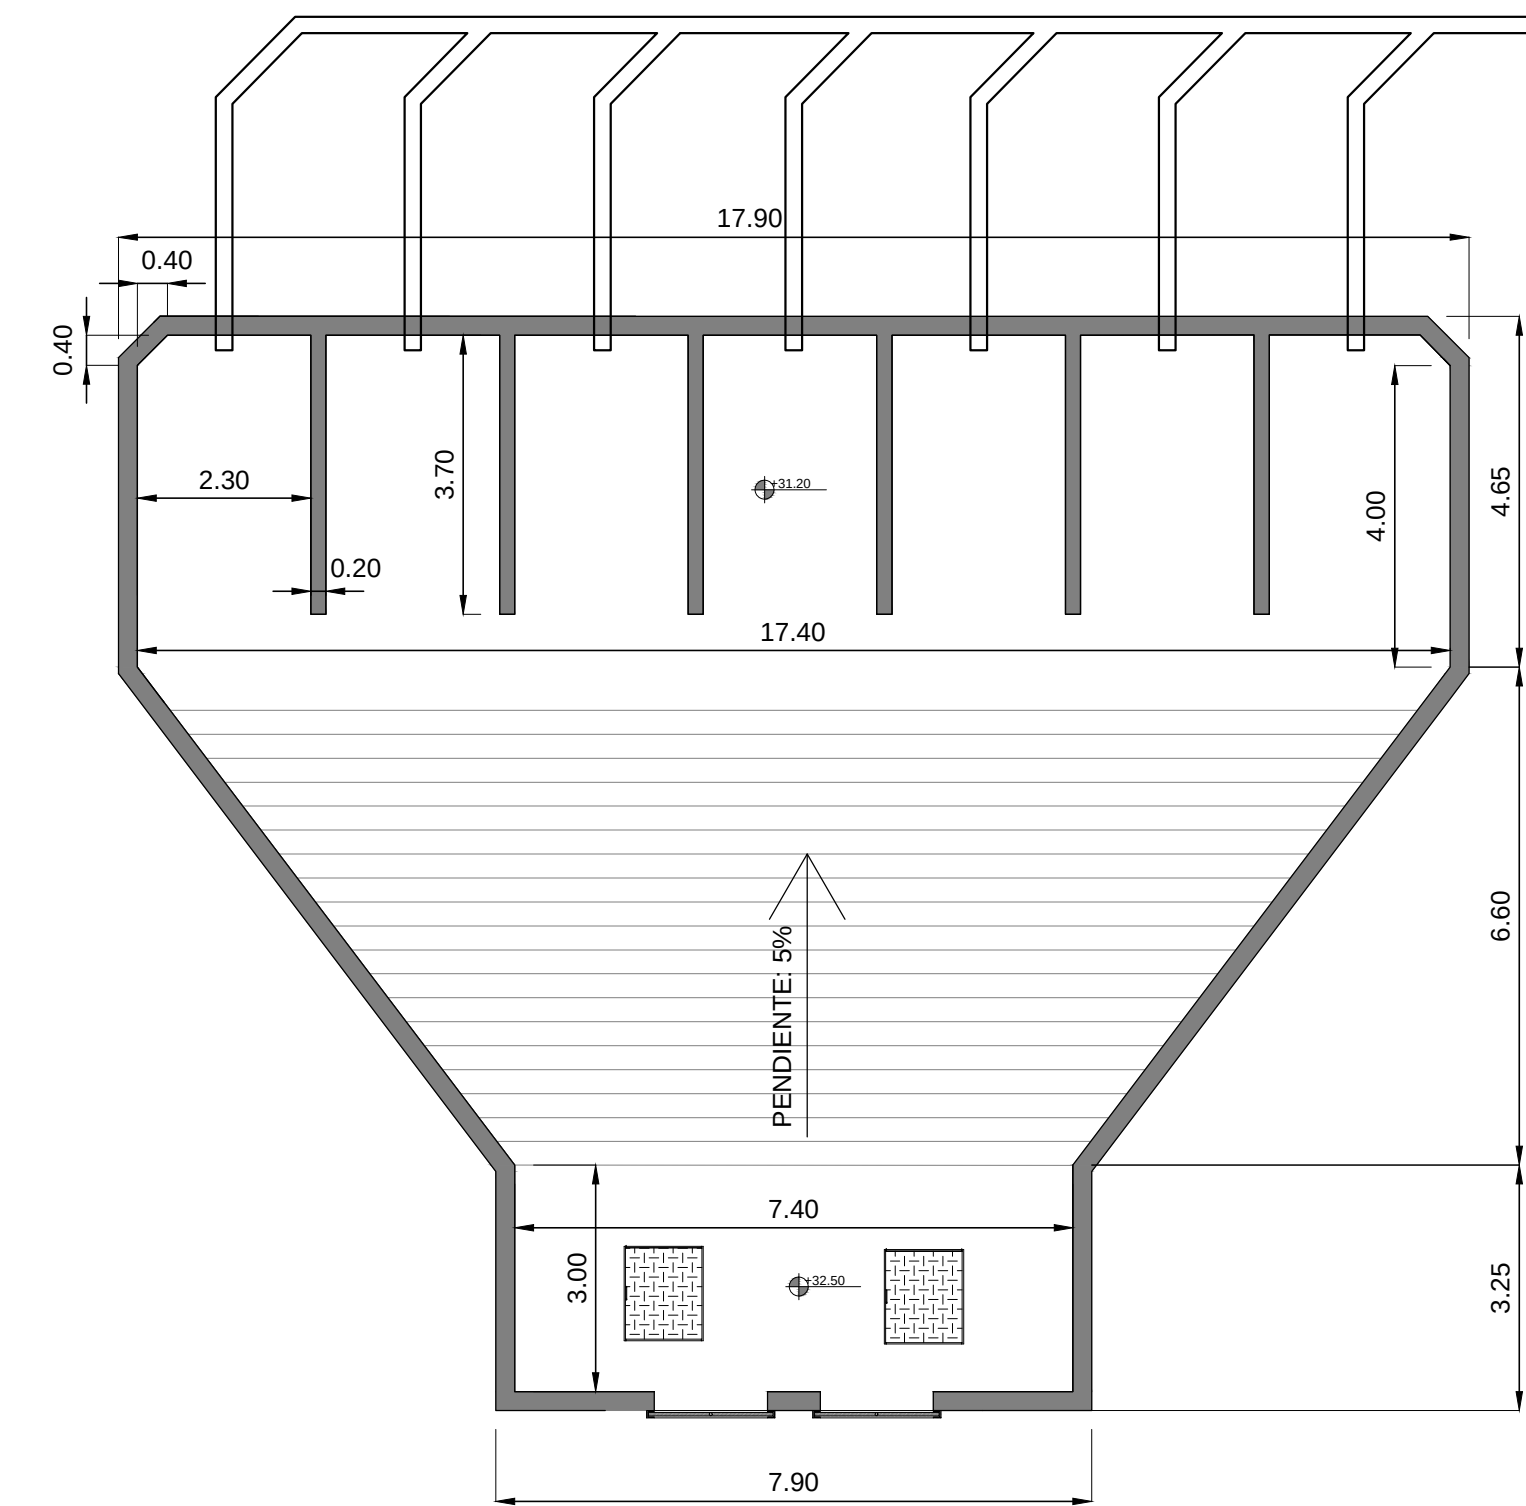

POZO DE ASPIRACIÓN
PLANTA
ESC. 1:100

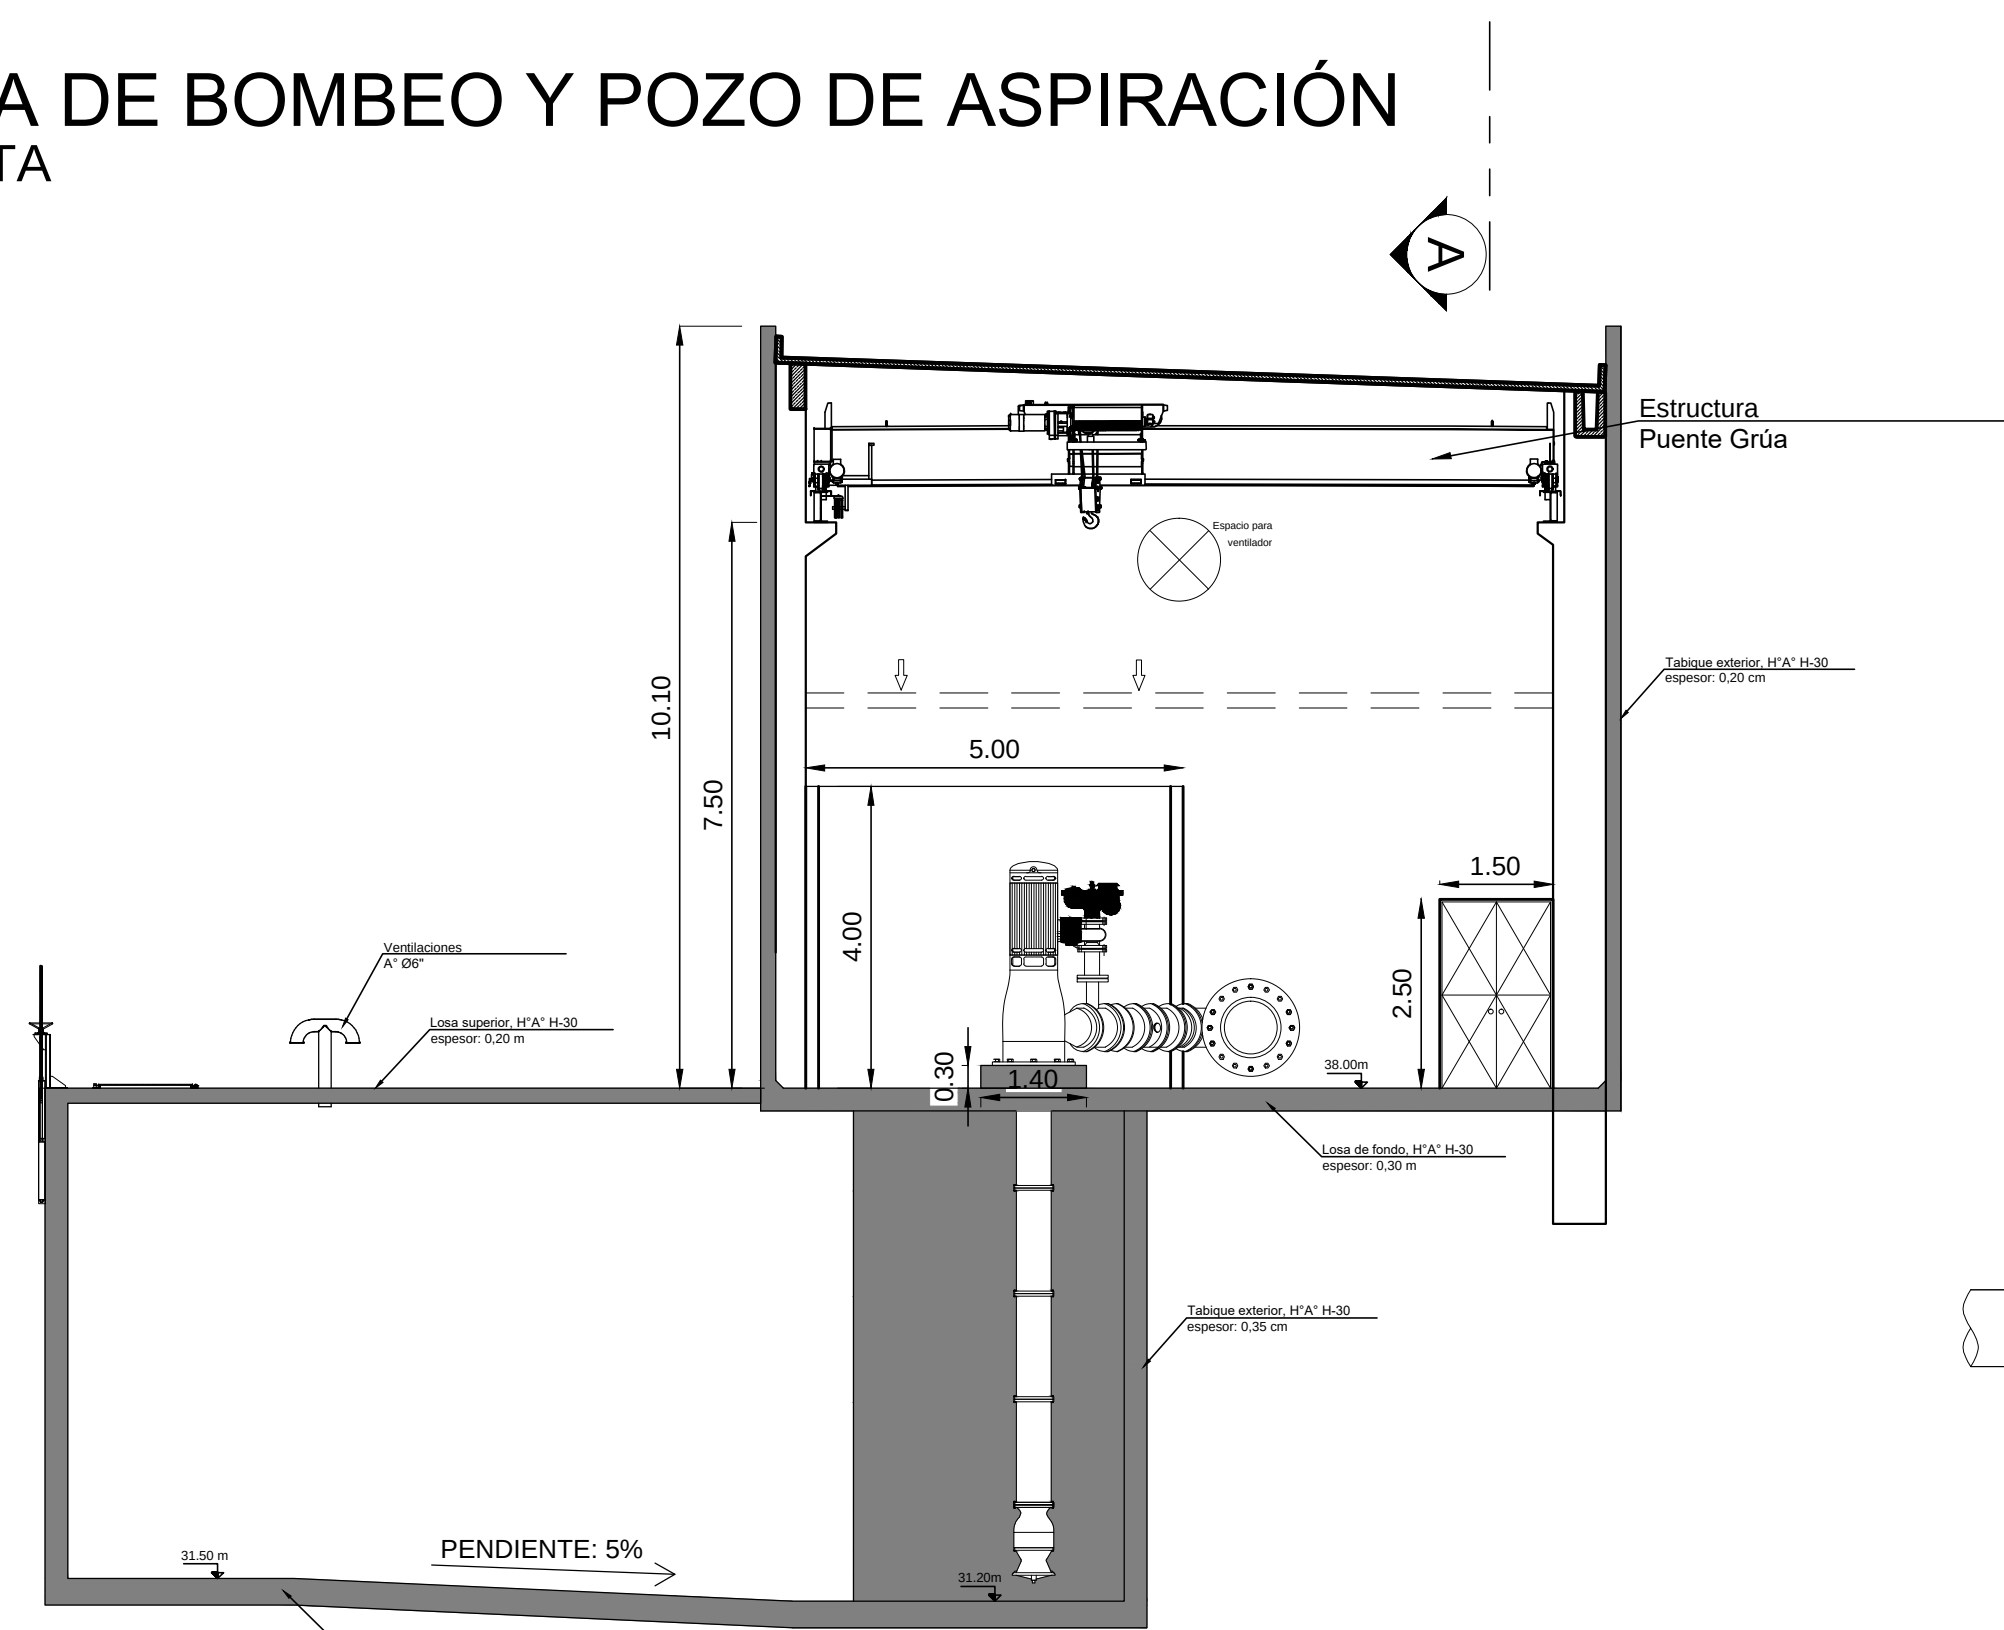

SALA DE BOMBEO Y POZO DE ASPIRACIÓN
CORTE A-A
ESC. 1:100

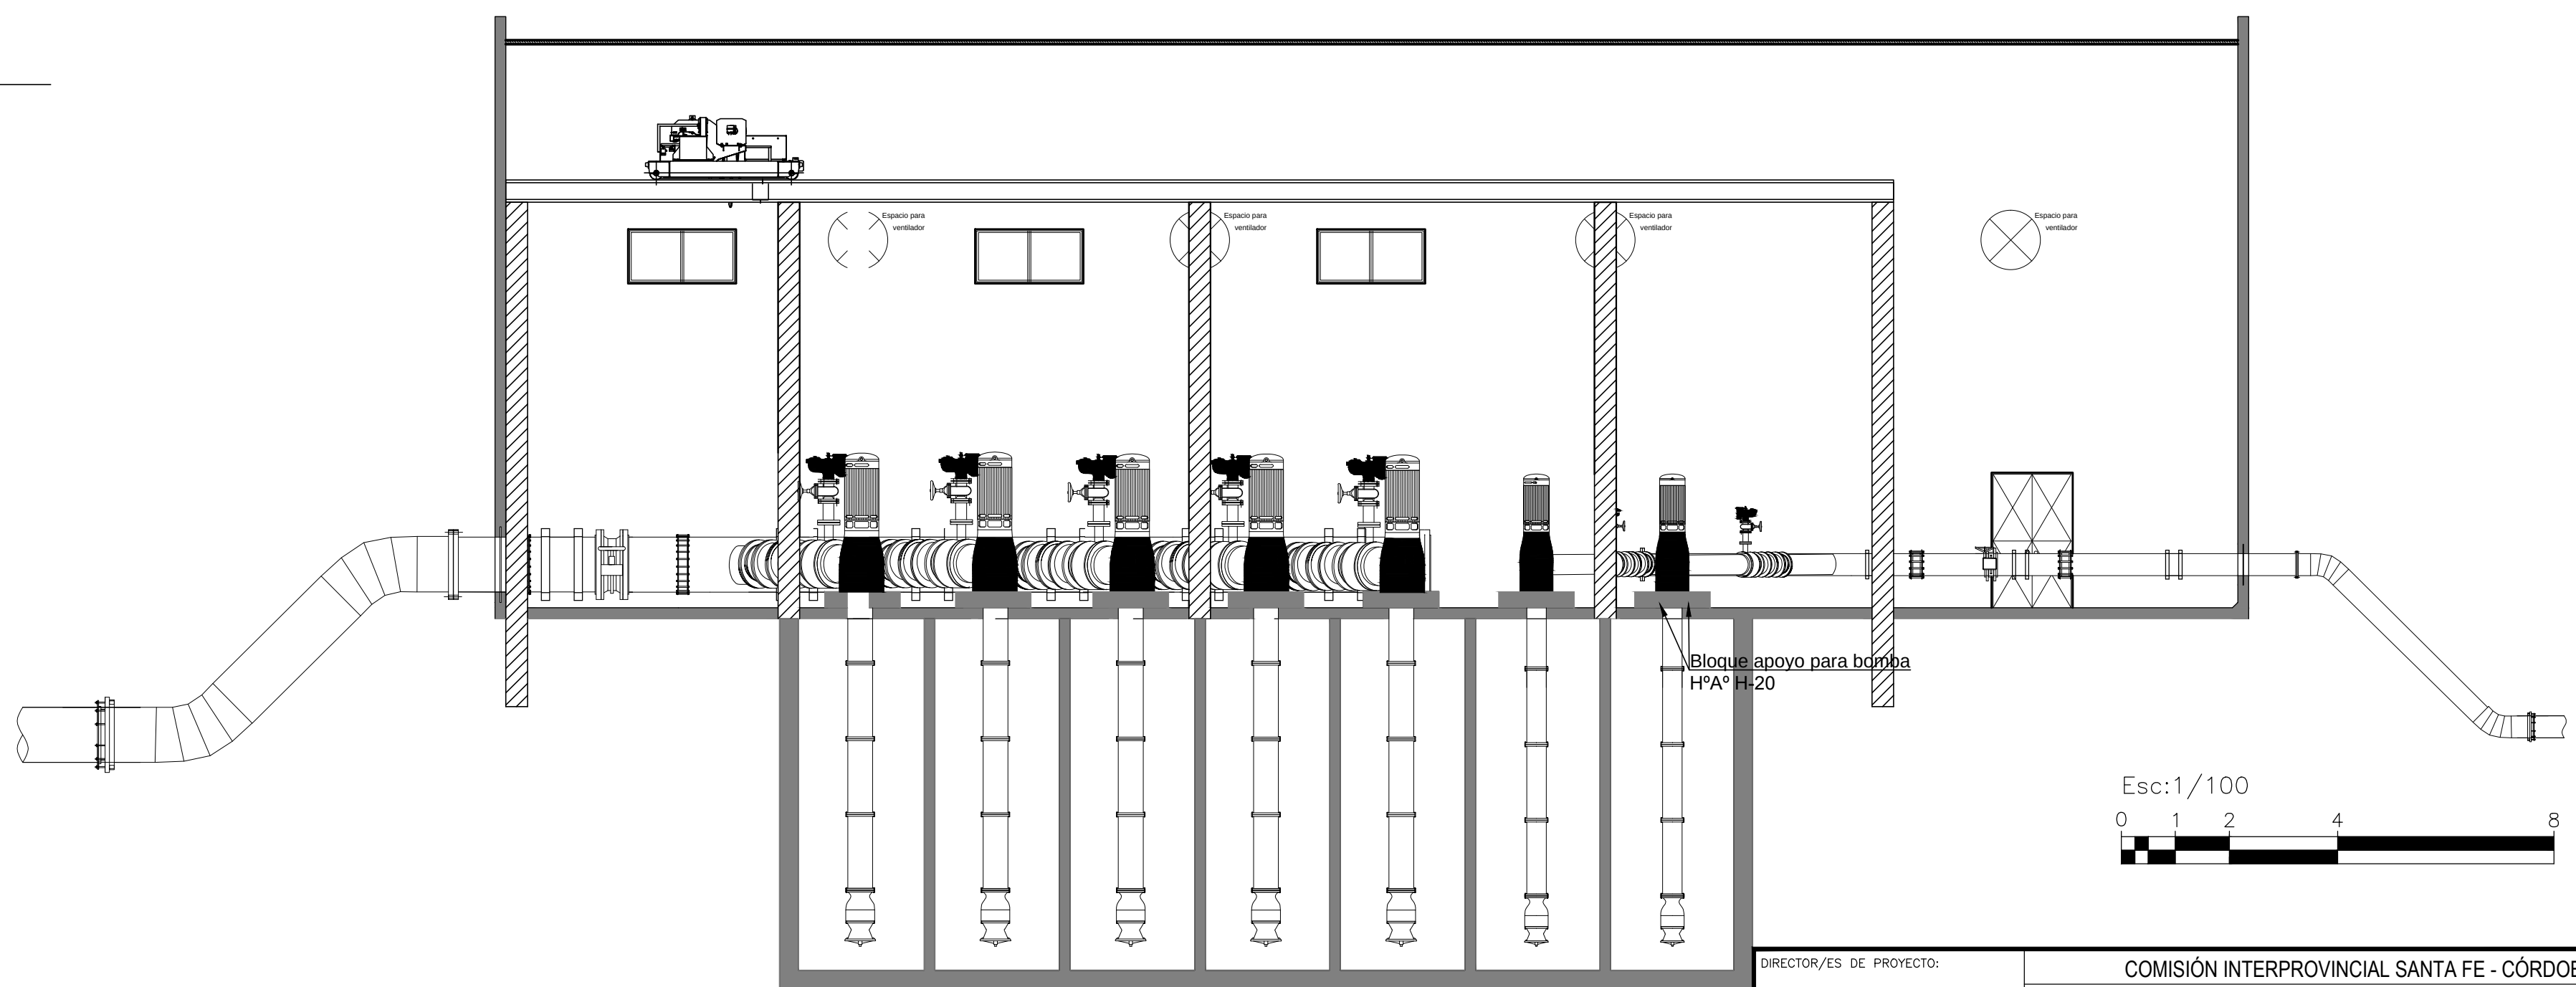


SALA DE BOMBEO Y POZO DE ASPIRACIÓN
CORTE B-B
ESC. 1:100




DIRECTOR/ES DE PROYECTO:	COMISIÓN INTERPROVINCIAL SANTA FE - CÓRDOBA			
PROYECTO:	ACUEDUCTO INTERPROVINCIAL SANTA FE - CÓRDOBA			
DISEÑO:	ETAPA I: CORONDA - SAN FRANCISCO FASE 1 - BLOQUE C			
APROBÓ:	ESTACION DE BOMBEO EB-2 SALA DE BOMBEO PLANO DETALLE			
ANTECEDENTES:	FECHA: ENERO 2025	ESCALA: en plano	REFERENCIA:	PLANO N°: EB2-05


EQUIPO DE BOMBEO
PLANTA
ESC. 1:75

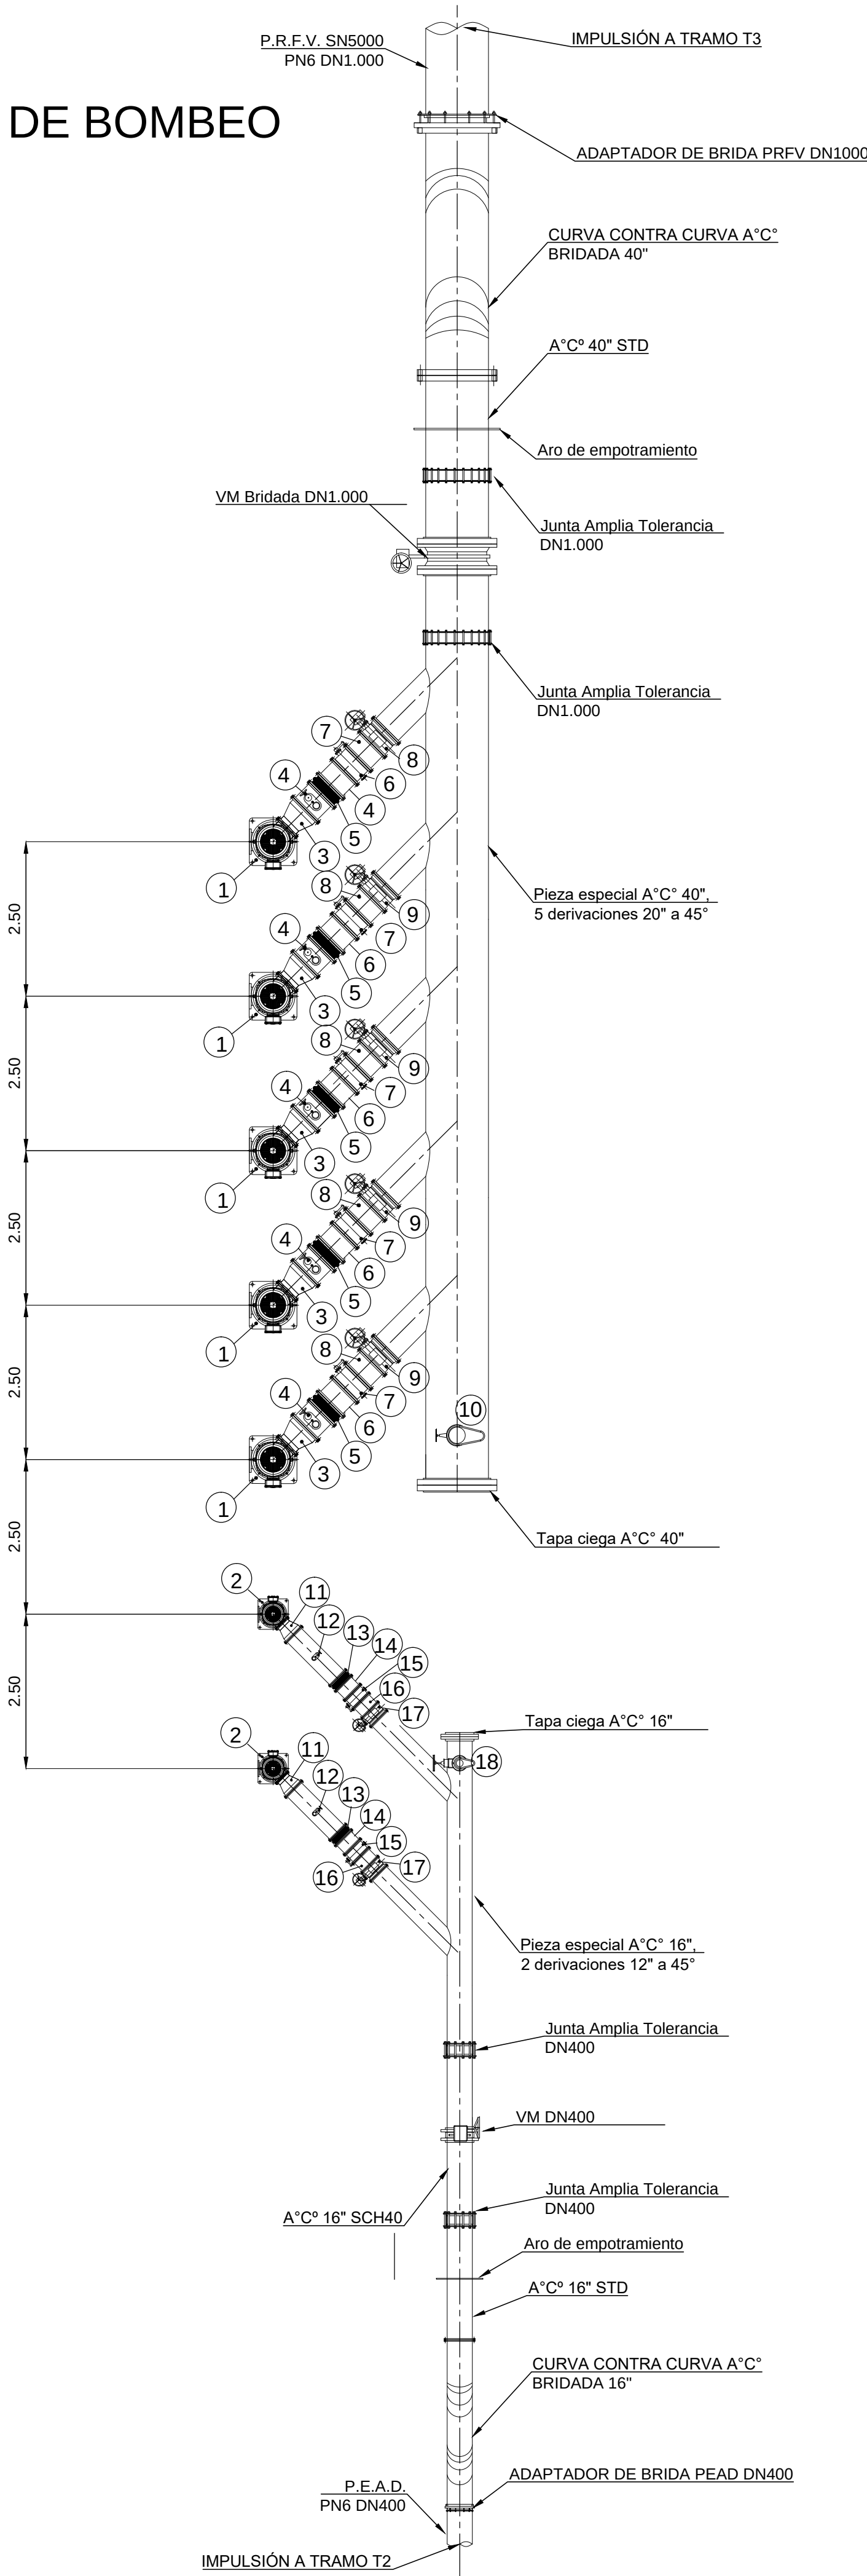


EQUIPO DE BOMBEO
CORTE A-A
ESC. 1:75

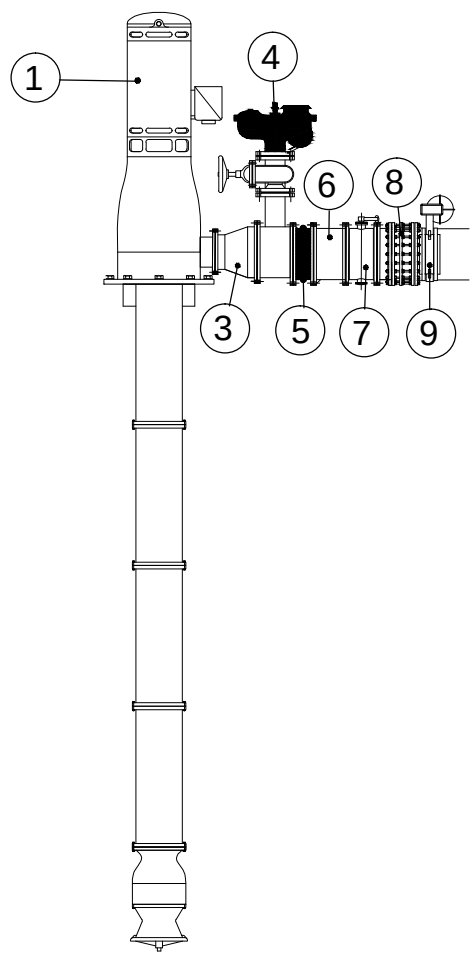


EQUIPO DE BOMBEO
CORTE B-B
ESC. 1:75

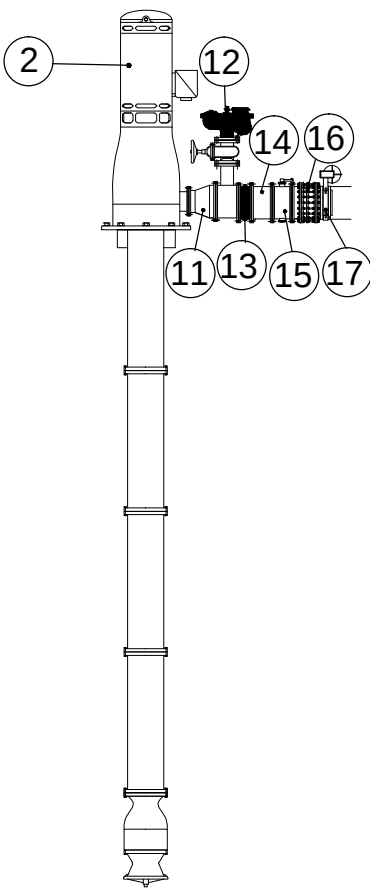


- 1 - Electrobomba Vertical Suspendida, carcasa doble
- 2 - Electrobomba Vertical Suspendida, carcasa doble
- 3 - Cono de reducción doble brida (diámetros según modelo de bomba)
- 4 - Válvula de aire H°D° bridada triple efecto y esclusa DN 100 [mm]
- 5 - Junta de expansión de caucho doble brida DN 500 [mm]
- 6 - Manguito de A°C° doble brida DN 500 [mm]
- 7 - Válvula de retención con contrapeso doble brida DN 500 [mm]
- 8 - Unión de desmontaje autoportante DN 500 [mm]
- 9 - Válvula mariposa con actuador DN 500 [mm]
- 10 - Válvula de aire H°D° bridada triple efecto y esclusa DN 200 [mm]
- 11 - Cono de reducción doble brida (diámetros según modelo de bomba)
- 12 - Válvula de aire H°D° bridada triple efecto y esclusa DN 100 [mm]
- 13- Junta de expansión de caucho doble brida DN 300 [mm]
- 14 - Manguito de A°C° doble brida DN 300 [mm]
- 15 - Válvula de retención con contrapeso doble brida DN 300 [mm]
- 16 - Unión de desmontaje autoportante DN 300 [mm]
- 17 - Válvula mariposa con actuador DN 300 [mm]
- 18 - Válvula de aire H°D° bridada triple efecto y esclusa DN 100 [mm]

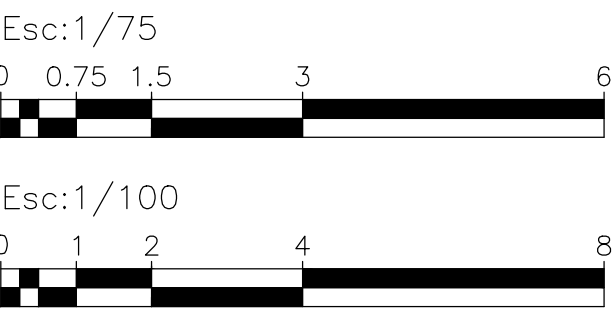


DIRECTOR/ES DE PROYECTO:	COMISIÓN INTERPROVINCIAL SANTA FE - CÓRDOBA			
PROYECTO:	ACUEDUCTO INTERPROVINCIAL SANTA FE - CÓRDOBA			
DIBUJO:	ETAPA I: CORONDA - SAN FRANCISCO FASE 1 - BLOQUE C			
APROBÓ:	ESTACION DE BOMBEO EB-2 EQUIPOS DE BOMBEO PLANO DETALLE			
ANTECEDENTES:	FECHA: ENERO 2025	ESCALA: en plano	REFERENCIA:	PLANO N°: EB2-06

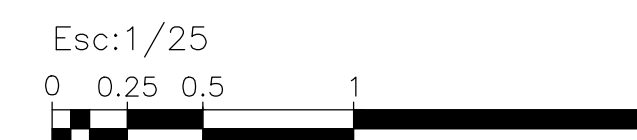


DIRECTOR/ES DE PROYECTO:	COMISIÓN INTERPROVINCIAL SANTA FE - CÓRDOBA ACUEDUCTO INTERPROVINCIAL SANTA FE - CÓRDOBA 			
PROYECTO:	ETAPA I: CORONDA - SAN FRANCISCO FASE 1- BLOQUE C			
DIBUJO:	ESTACION DE BOMBEO EB-2 CAMARA DE DESAGÜE Y POZO DE BOMBEO			
APROBO:	PLANO DETALLE			
ANTECEDENTES:	FECHA: ENERO 2025	ESCALA: en plano	REFERENCIA:	PLANO Nº: EB-02

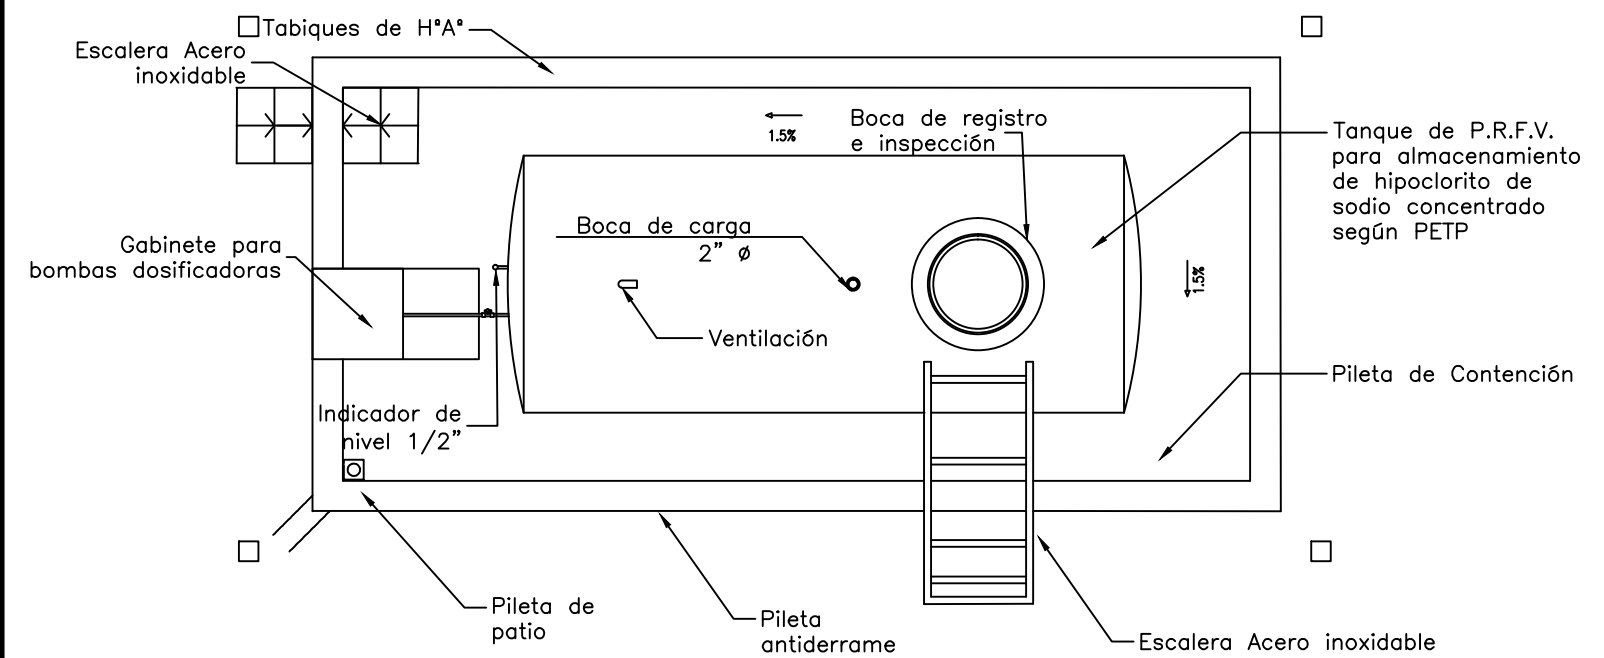


PLANTA
Escala 1:50

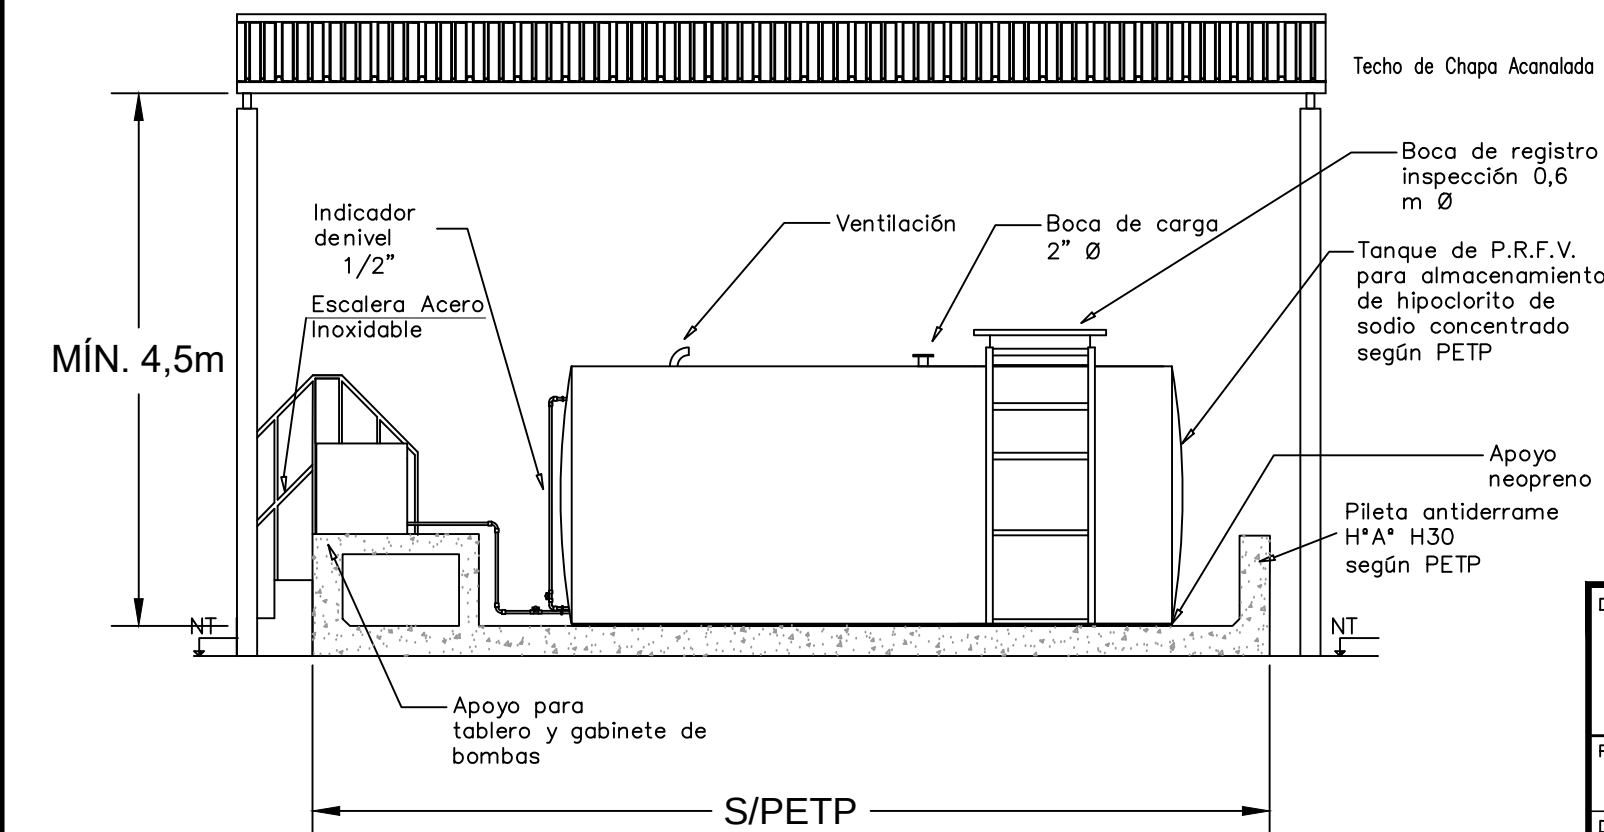

CORTE LONGITUDINAL
Escala 1:50

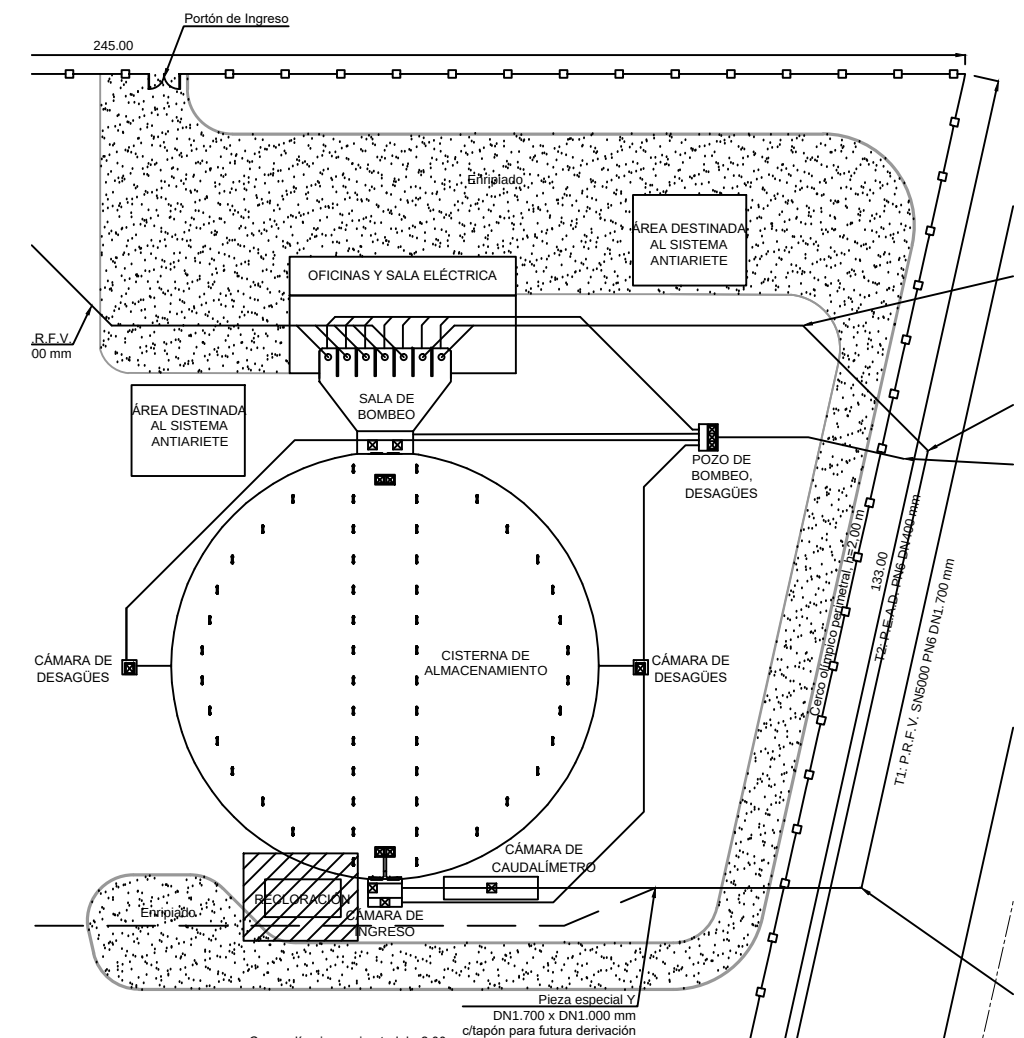


IMPLANTACIÓN
Sin escala

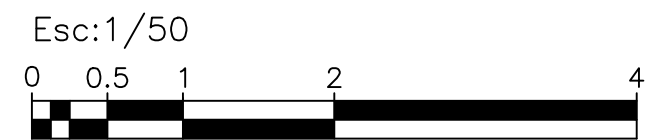


DIRECTOR/ES DE PROYECTO:	COMISIÓN INTERPROVINCIAL SANTA FE - CÓRDOBA			
PROYECTO:	ACUEDUCTO INTERPROVINCIAL SANTA FE - CÓRDOBA			
DIBUJÓ:	ETAPA I: CORONDA - SAN FRANCISCO			
APROBÓ:	FASE 1 - BLOQUE C			
ANTECEDENTES:	ESTACION DE BOMBEO EB-2 SISTEMA DE RECLORACIÓN			
FECHA:	ENERO 2025	ESCALA:	en plano	REFERENCIA:
PLANO N°:	EB2-08			


PLANTA SUPERIOR
ESCALA 1:50

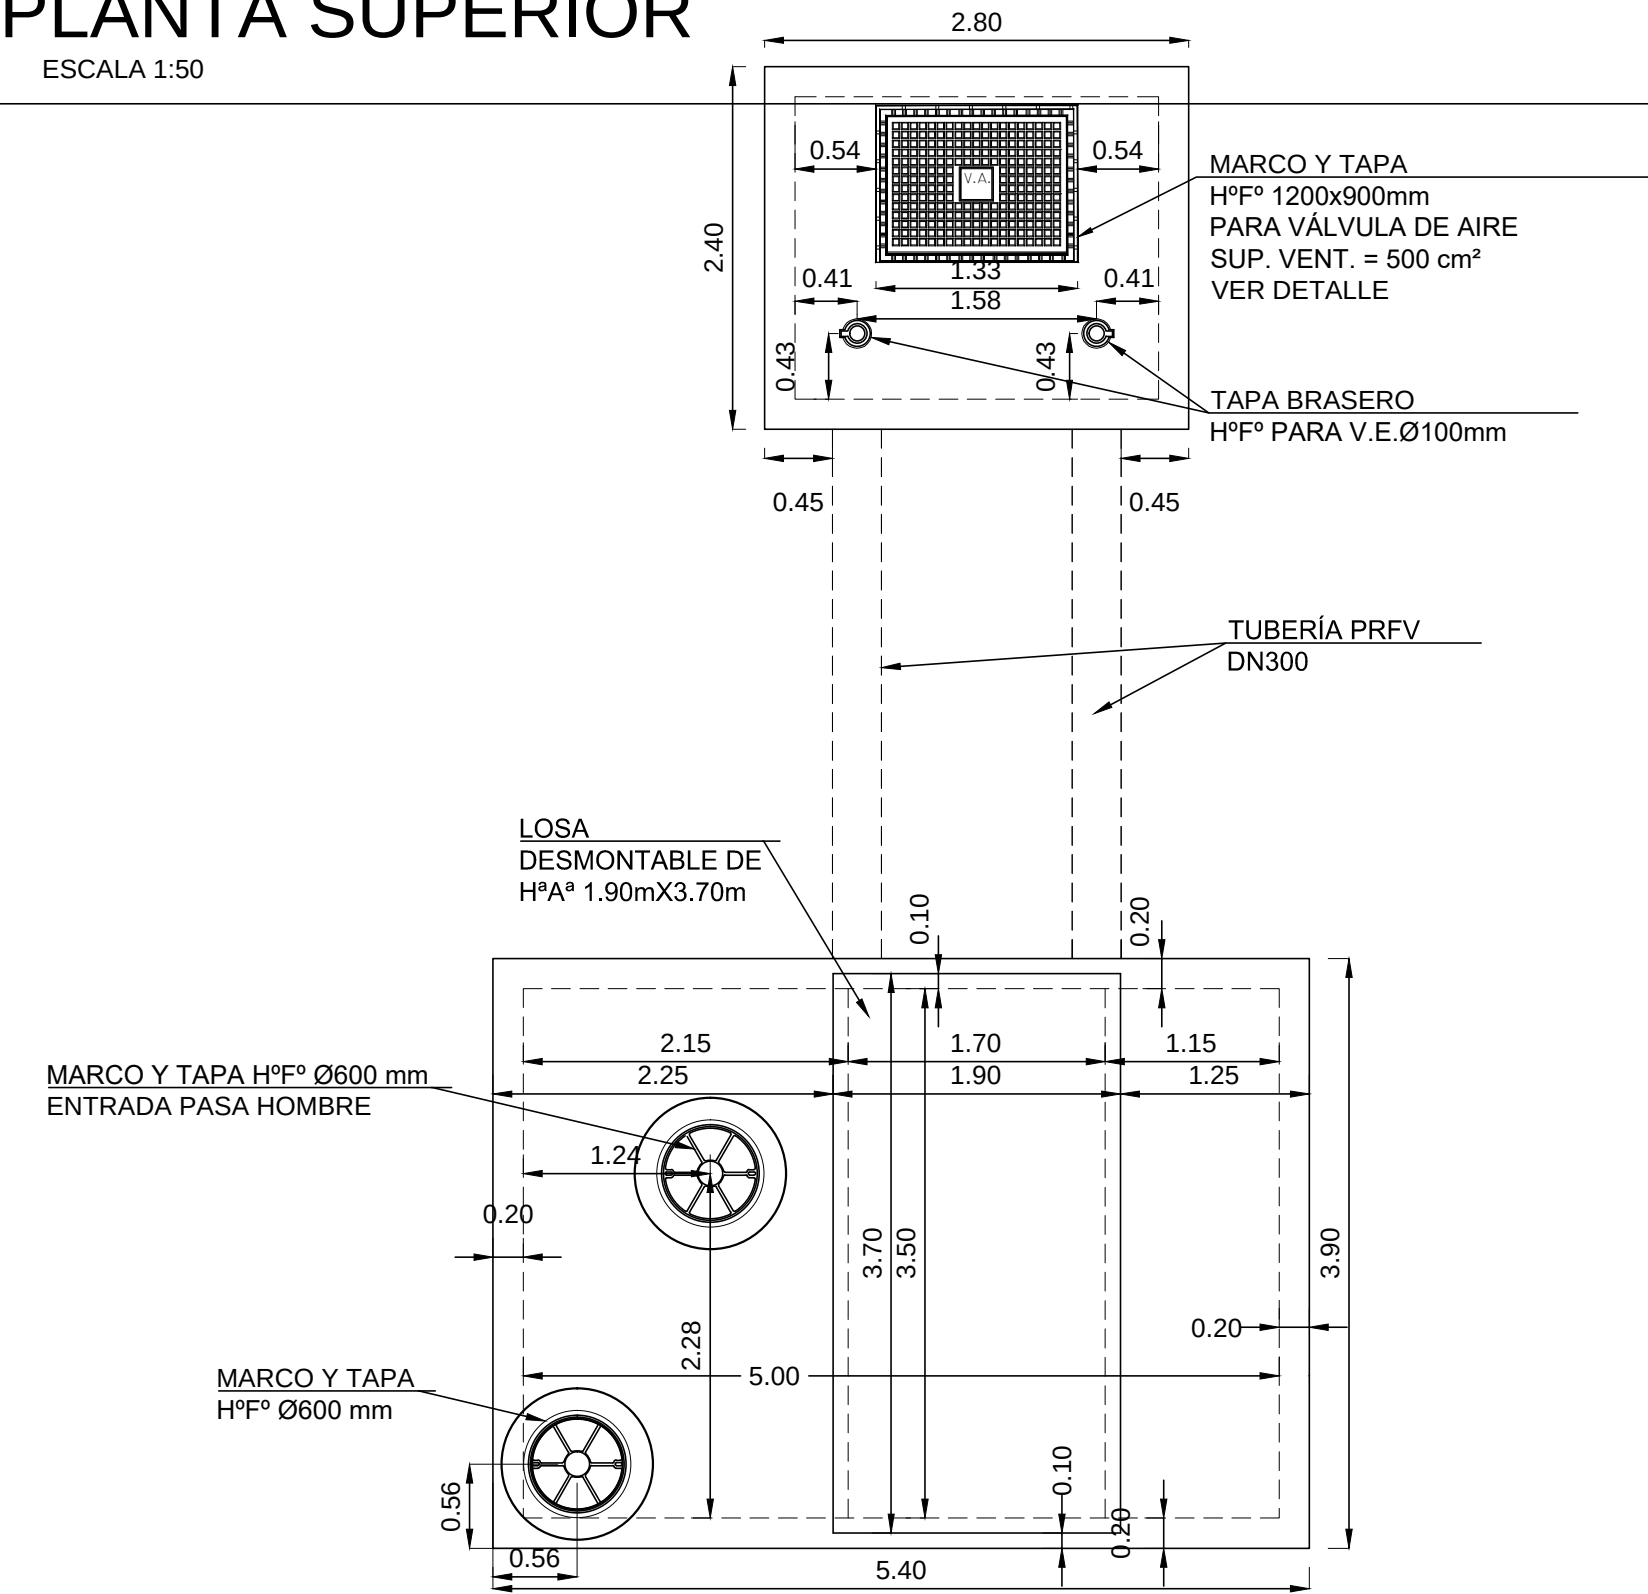


PLANTA PISO
ESCALA 1:50

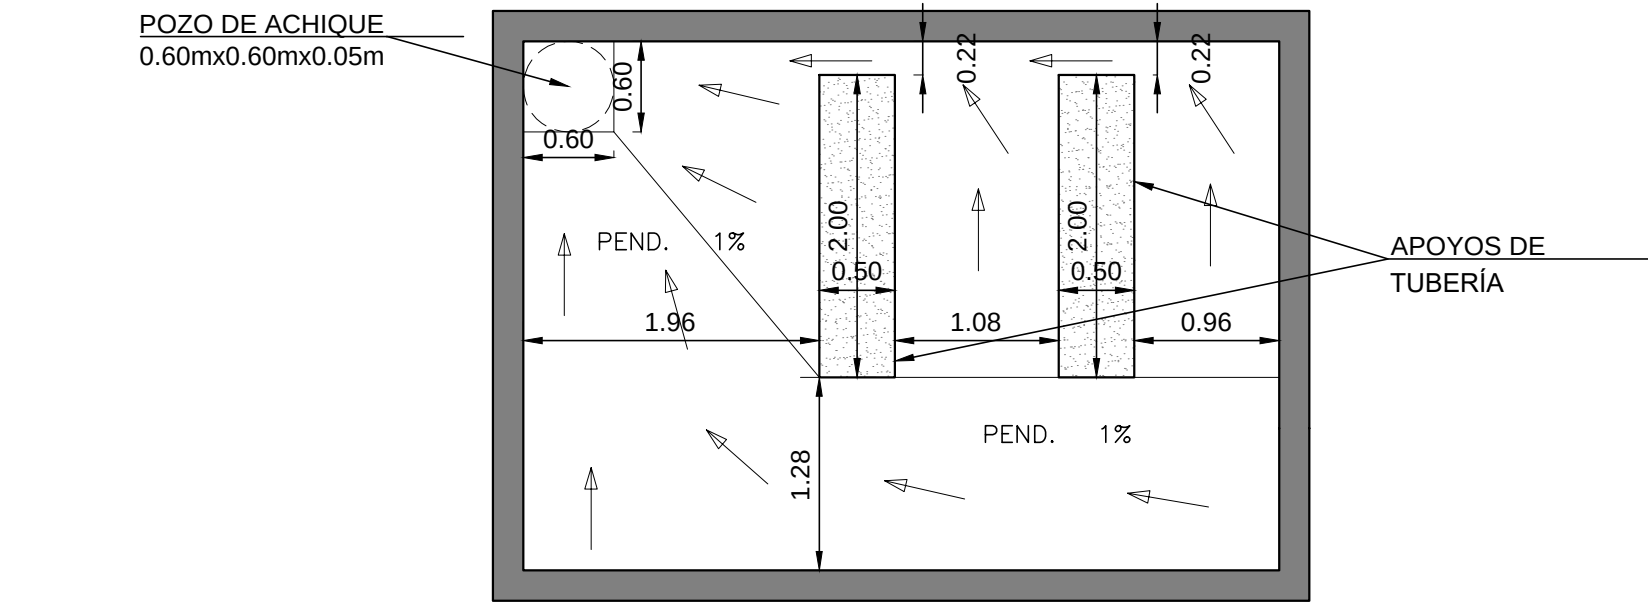


CORTE C-C
ESCALA 1:50

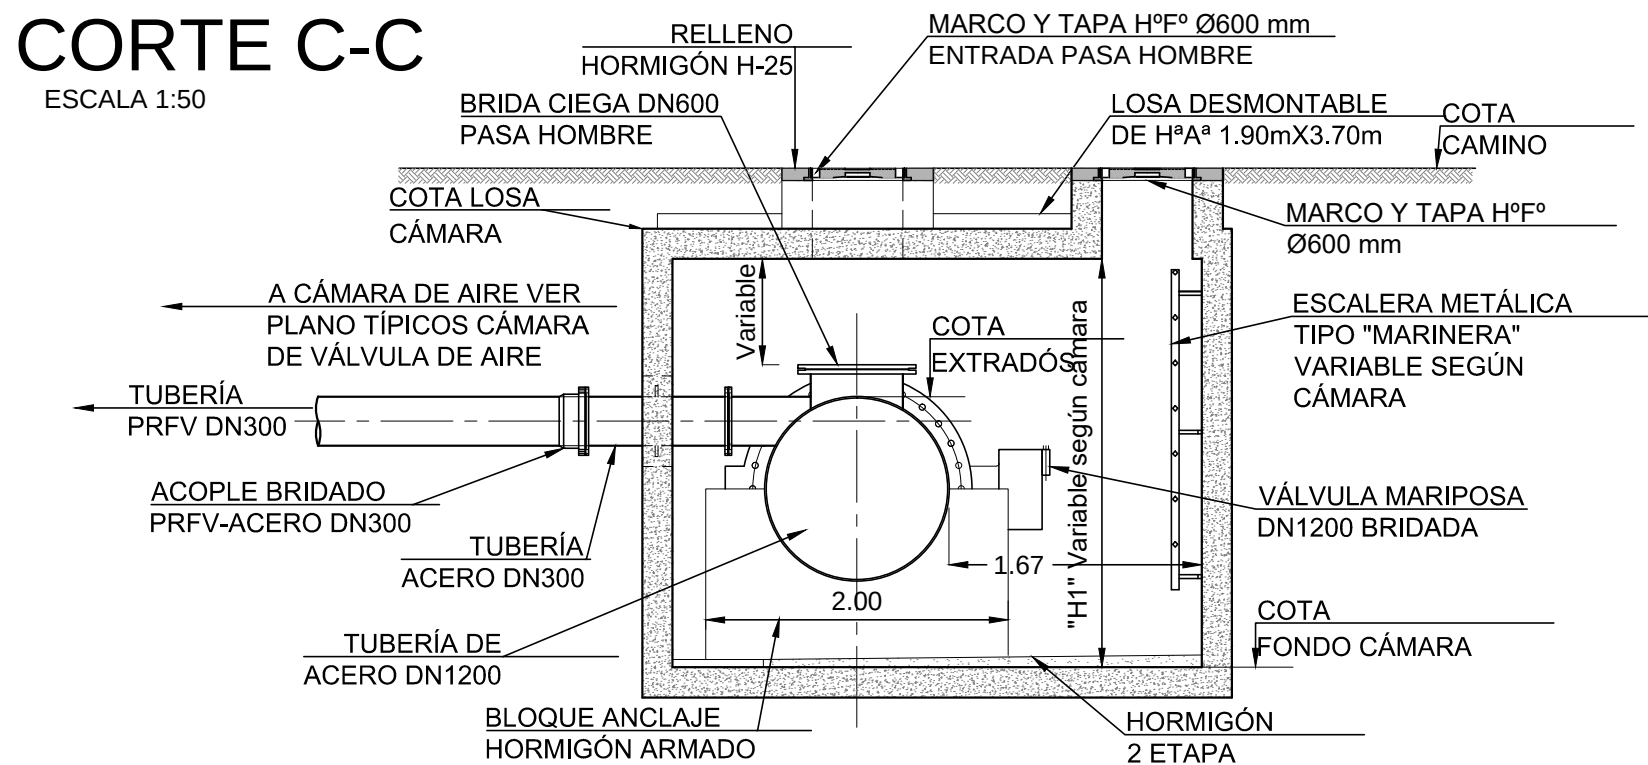



CORTE D-D
ESCALA 1:50

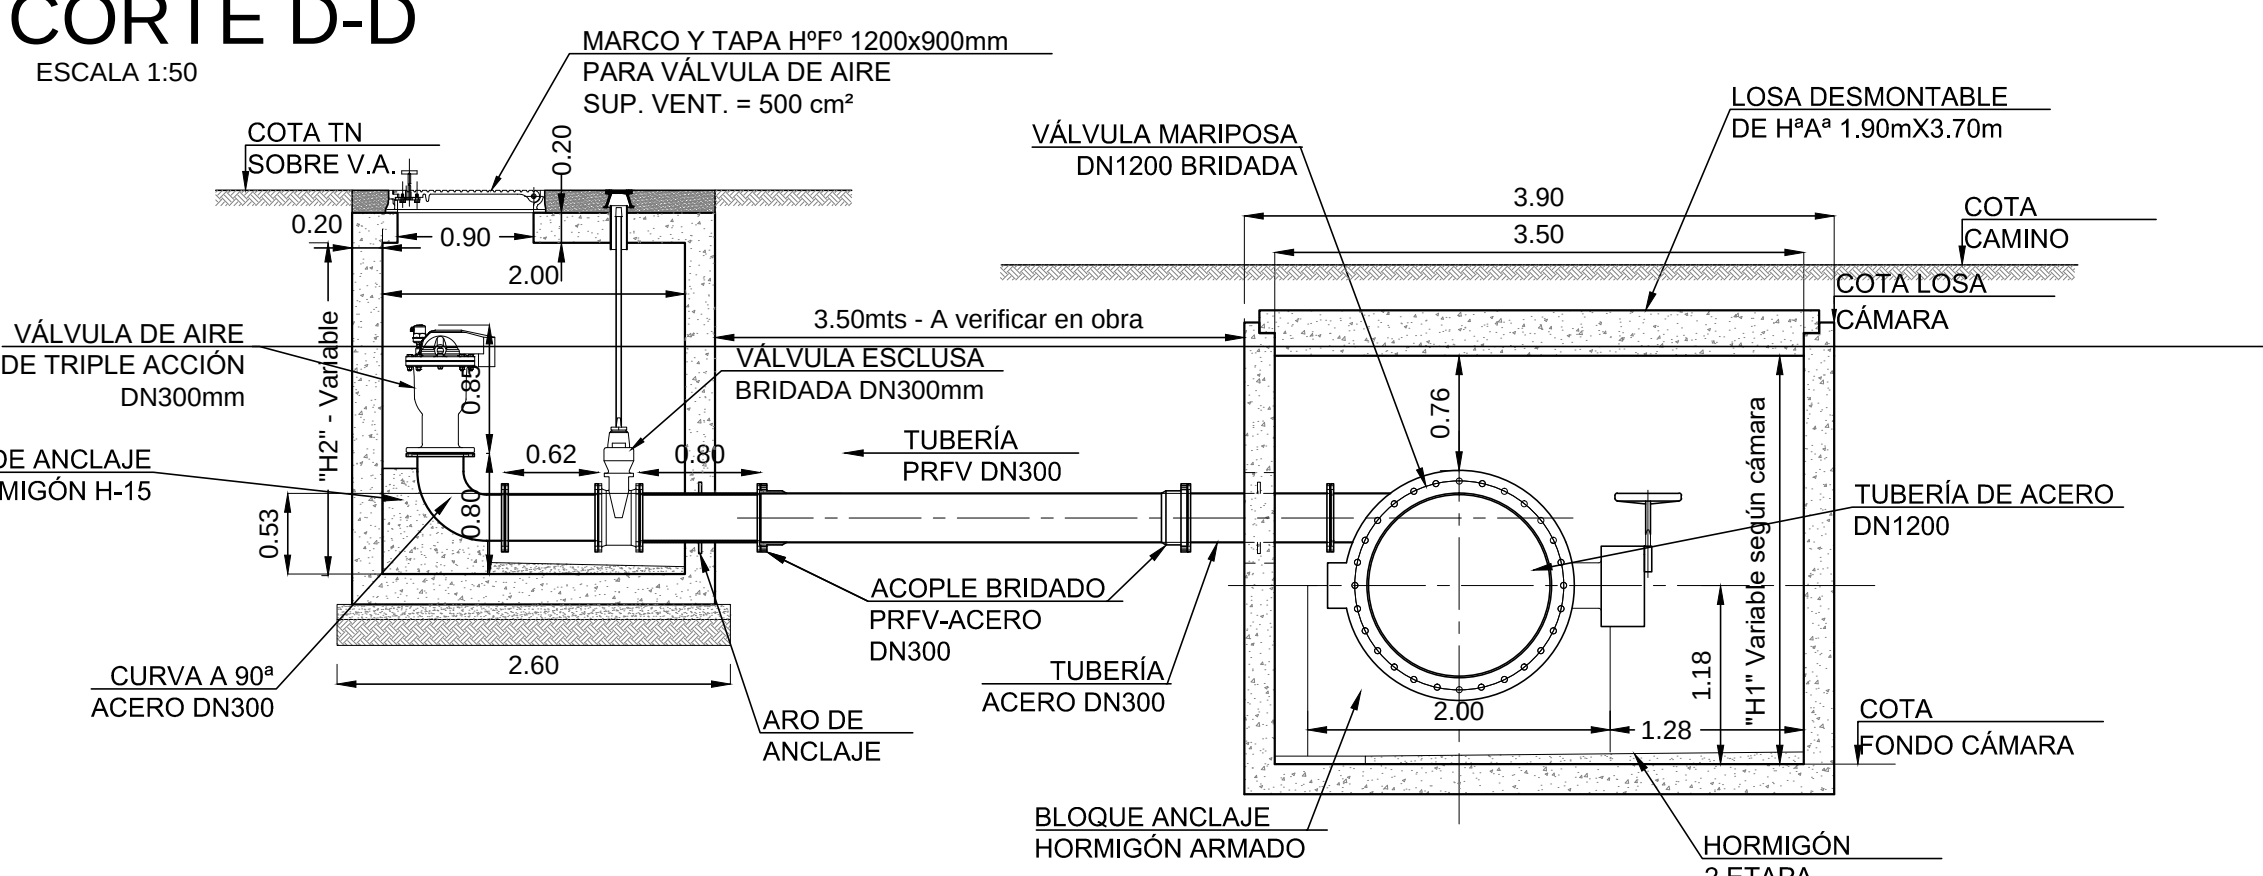

CORTE A-A
ESCALA 1:50

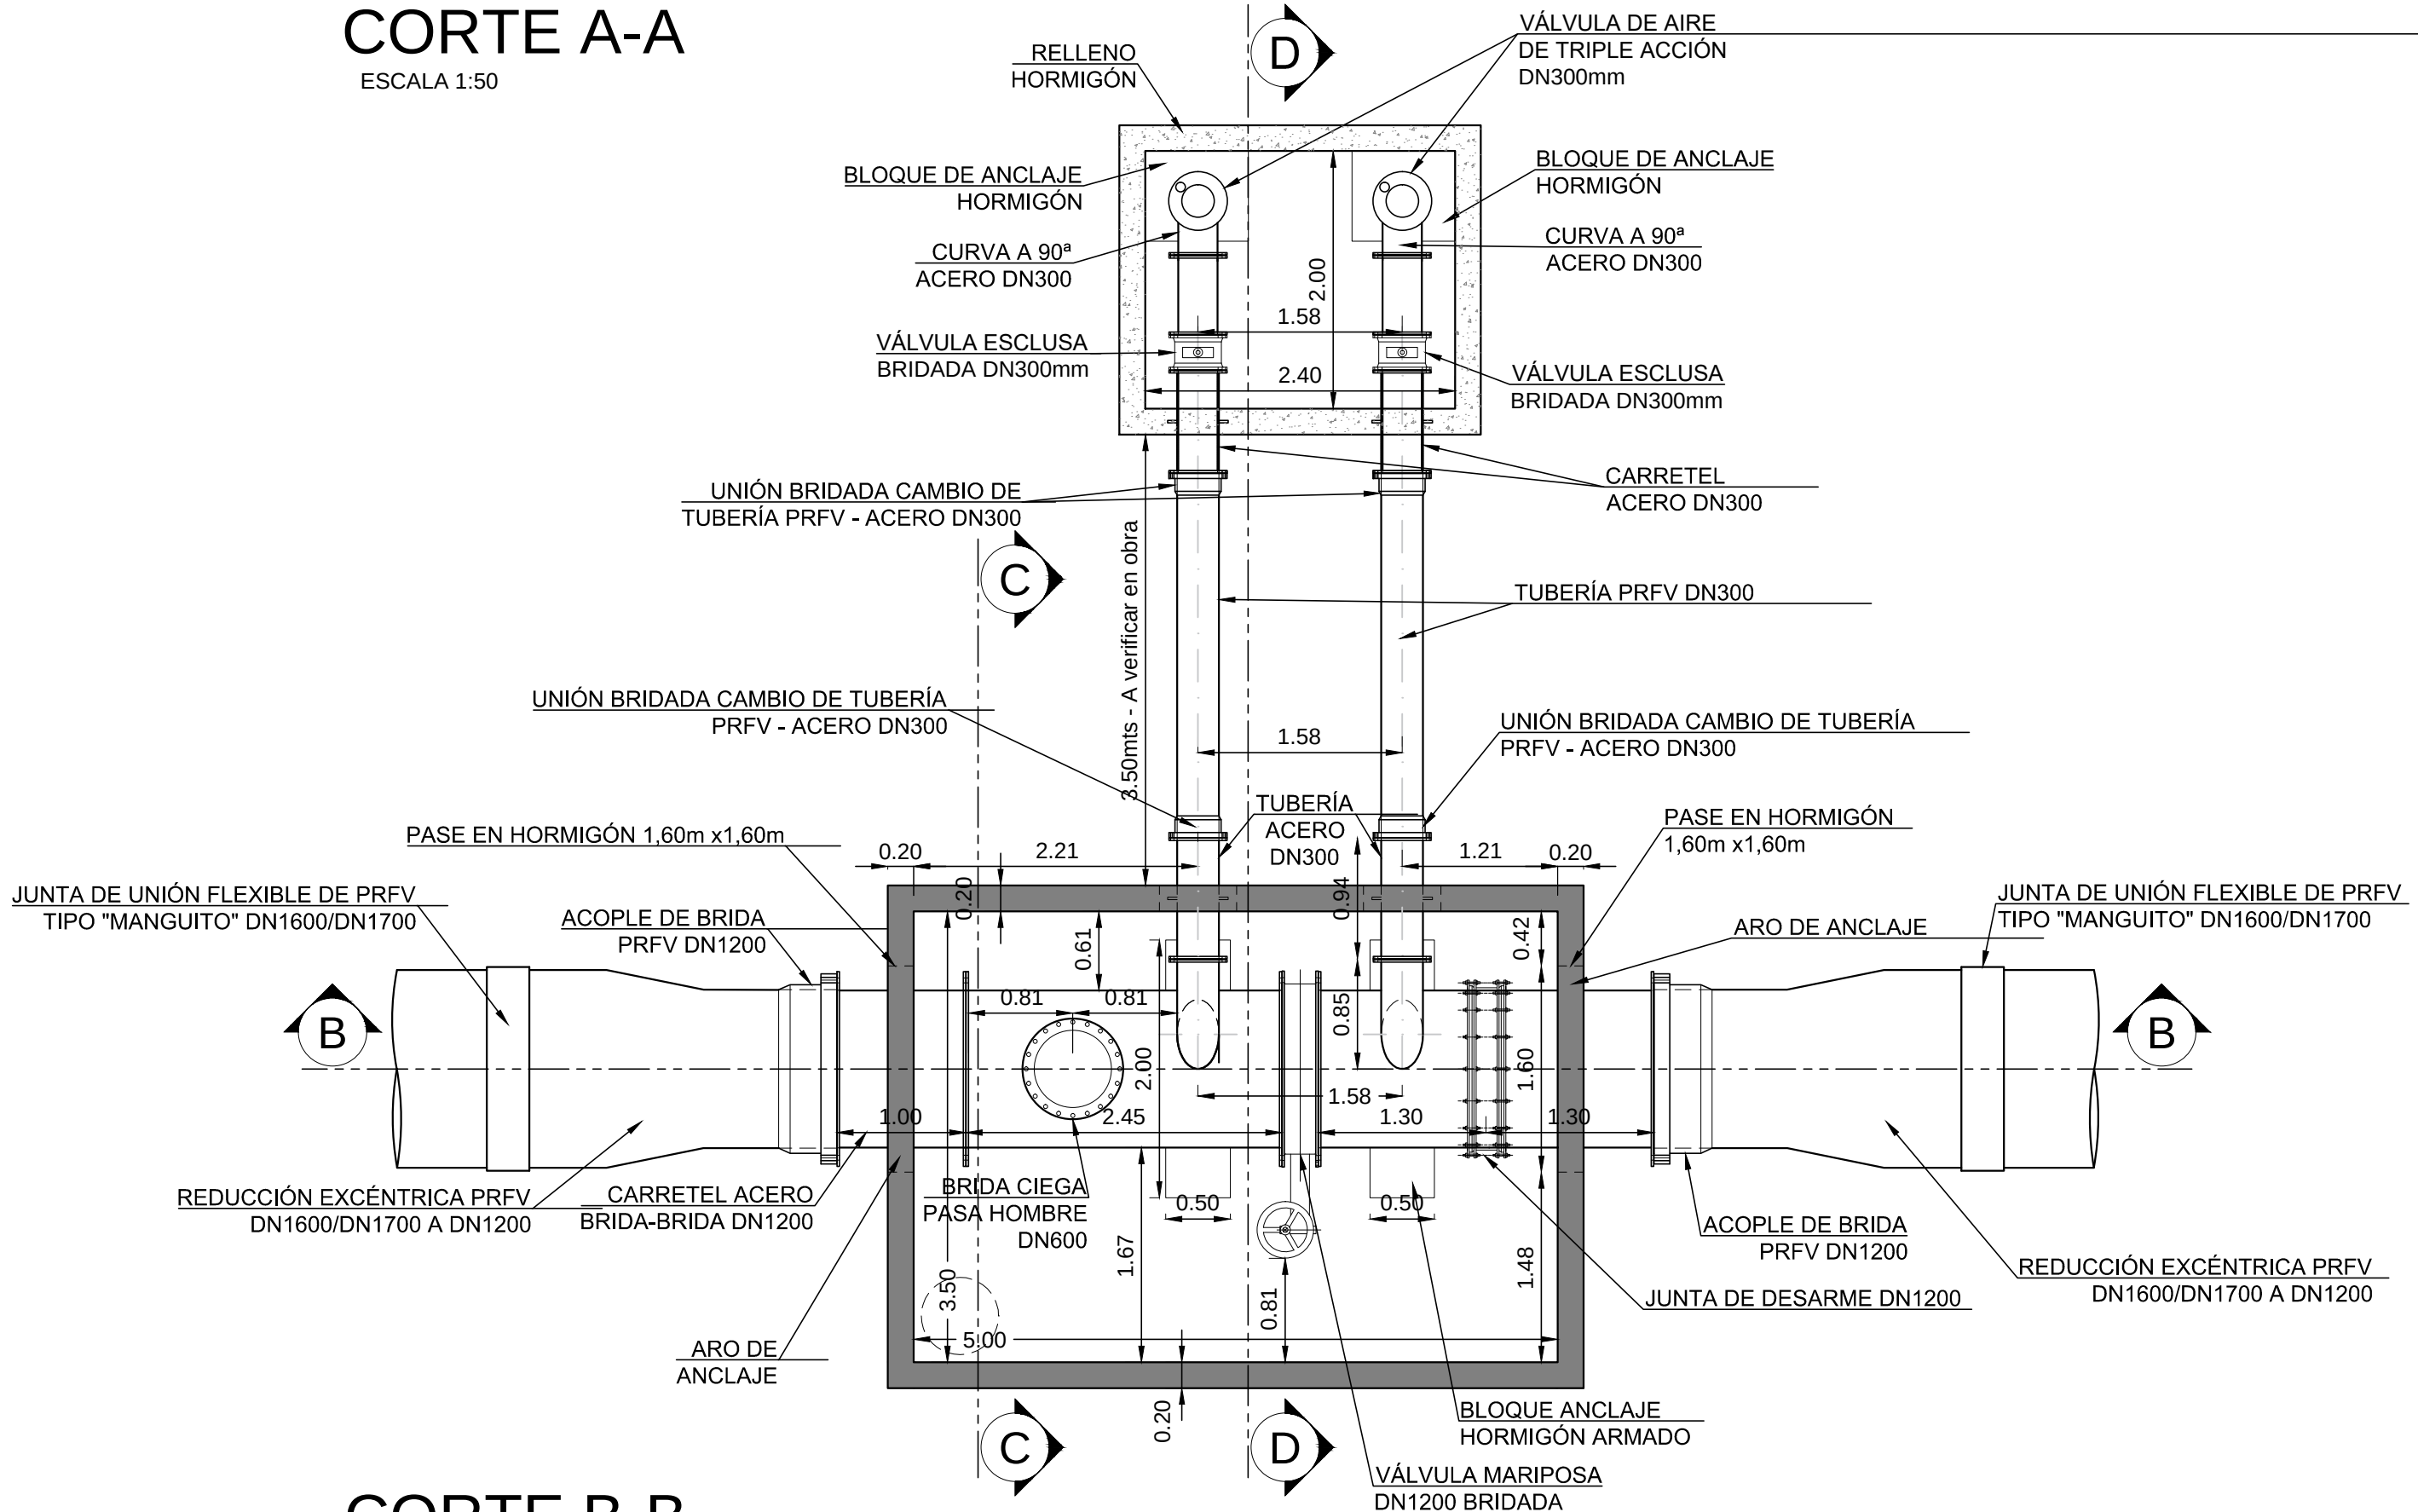


CORTE B-B
ESCALA 1:50

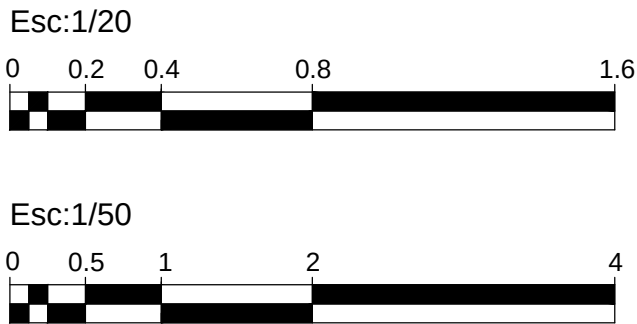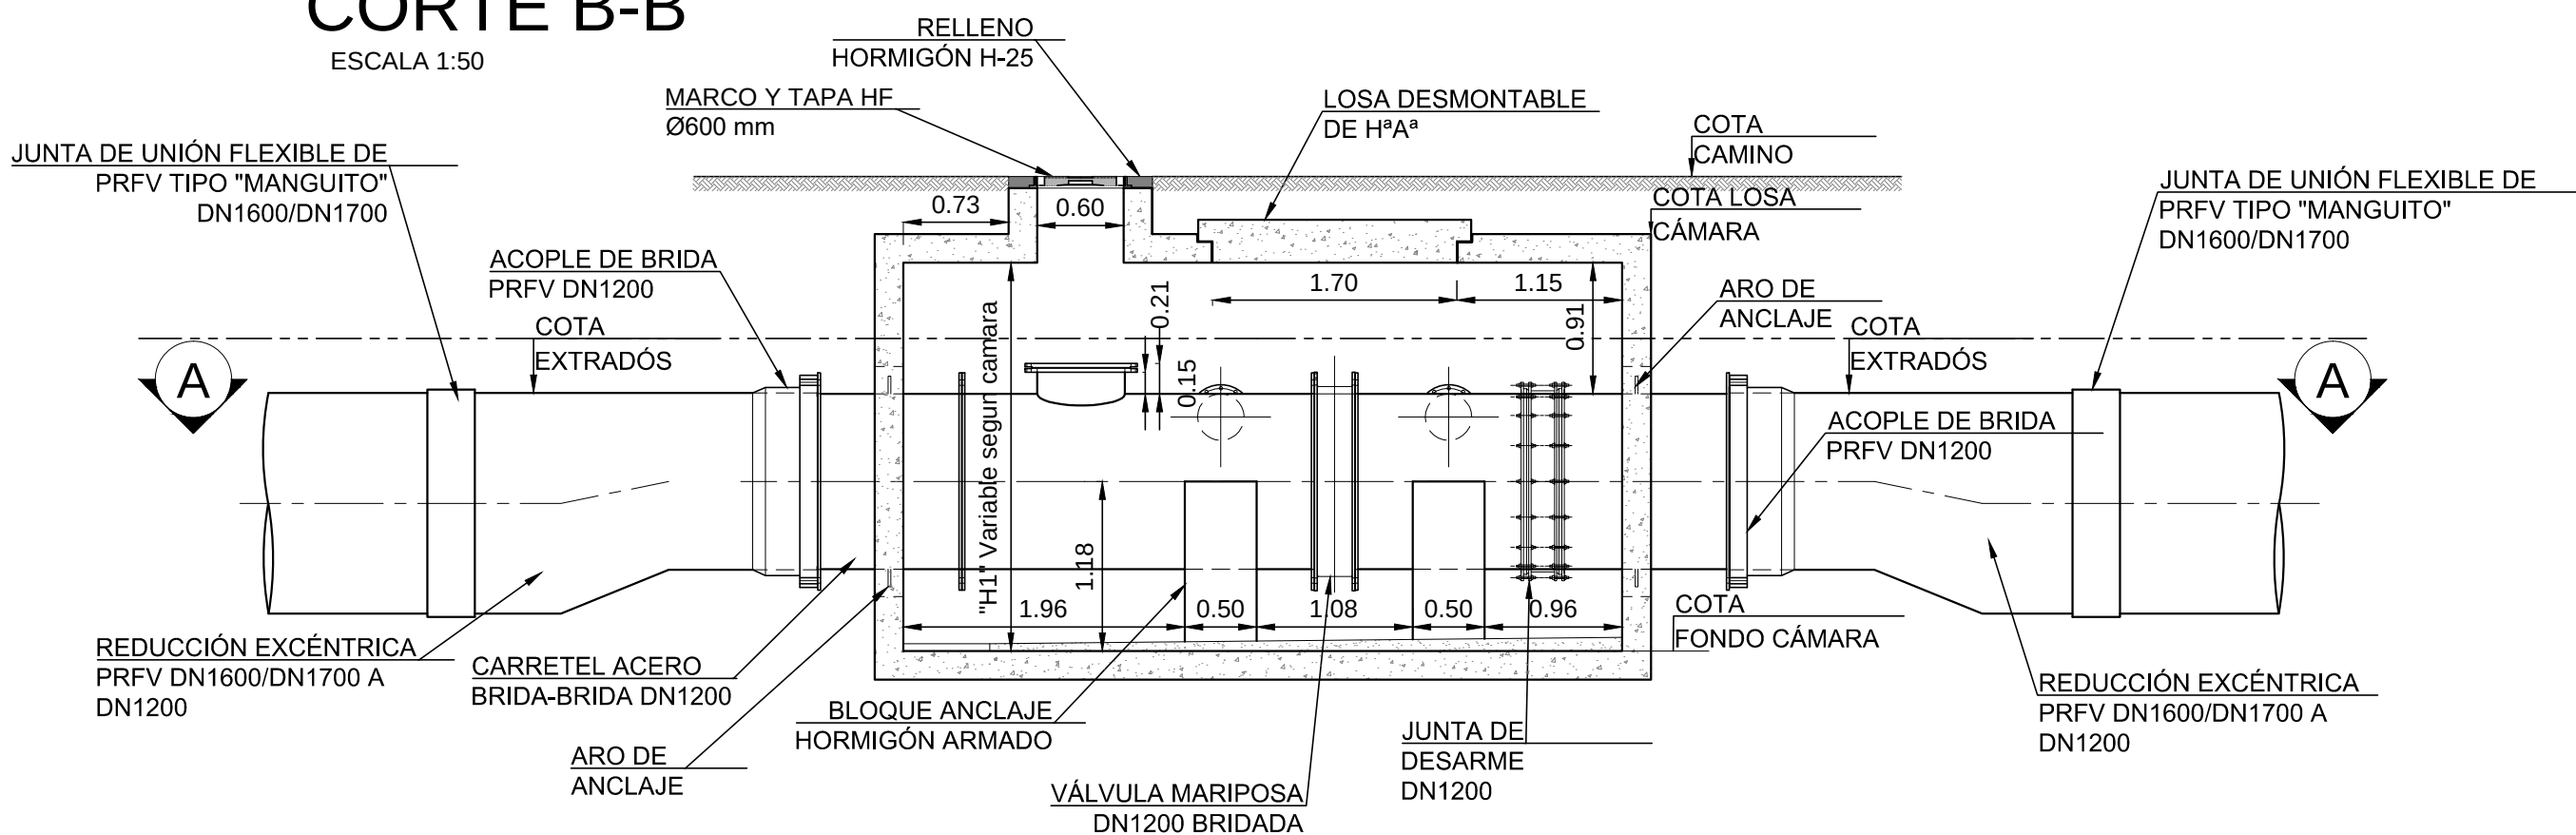


- NOTAS:
- Las cotas y longitudes se expresan en metros.
 - Los diámetros de tuberías se hallan expresados en milímetros.
 - Las tuberías son de PRFV SN 5000 de clase PN6 y los tramos de acero son SHD=STD SAE 1020.
 - La fundación de las cámaras para las válvulas seccionadoras serán con pilotes, cuyas dimensiones están condicionadas a nuevos estudios de suelo y serán ajustados en el cálculo estructural.
 - Los espesores son indicativos y deben verificarse en cálculo estructural.

MARCO Y TAPA PARA CÁMARA DE DESAGÜE -DETALLE TIPO

TAPA LLENA
VISTA EXTERIOR
ESCALA 1:20

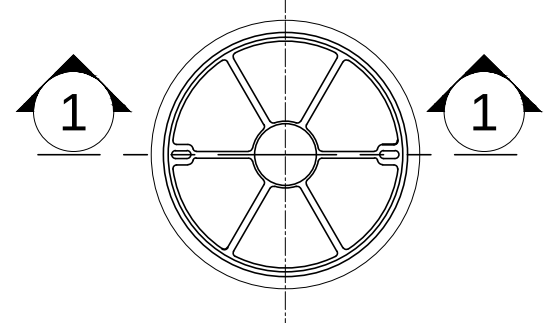


CORTE 1-1
ESCALA 1:20

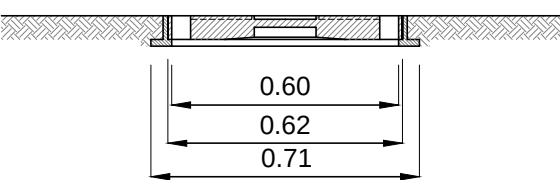


- CARACTERÍSTICAS DE MARCO Y TAPA
- EL MATERIAL DEL MARCO Y LA TAPA SERÁ FUNDICIÓN DÚCTIL
 - DEBERÁ RESISTIR UNA CARGA DE ENSAYO DE 450KN

MARCO Y TAPA PARA VÁLVULA DE AIRE - DETALLE TIPO

VISTA EXTERIOR
ESCALA 1:20

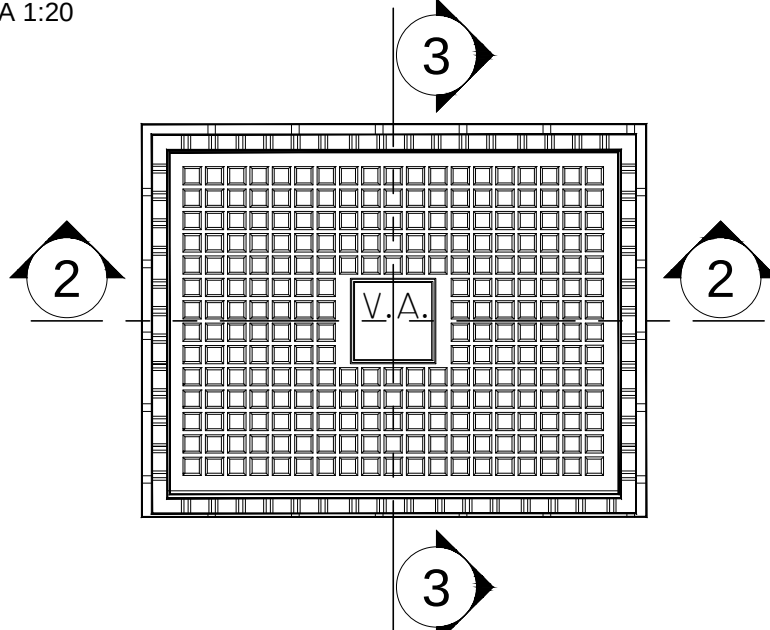


CORTE 2-2
ESCALA 1:20

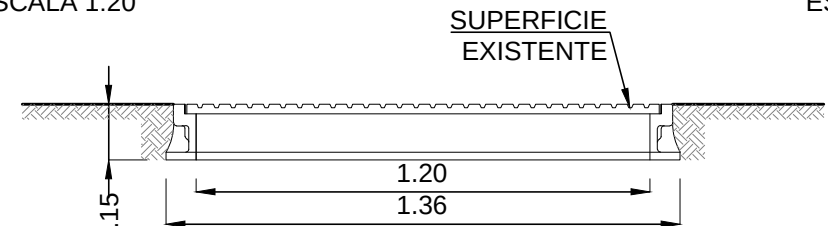

- CARACTERÍSTICAS DE MARCO Y TAPA
- EL MATERIAL DEL MARCO Y LA TAPA SERÁ FUNDICIÓN DÚCTIL
 - DEBERÁ RESISTIR UNA CARGA DE ENSAYO DE 250KN
 - LAS PERFORACIONES DE VENTILACIÓN DEBERÁN TENER UN ÁREA TOTAL DE 500 cm²

CORTE 3-3
ESCALA 1:20

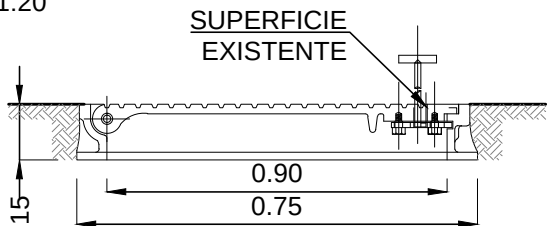

DIRECTOR/ES DE PROYECTO:	COMISIÓN INTERPROVINCIAL SANTA FE - CÓRDOBA			
PROYECTO:	ACUEDUCTO INTERPROVINCIAL			
DIBUJÓ:	SANTA FE - CÓRDOBA			
APROBÓ:	ETAPA I: CORONDA - SAN FRANCISCO			
ANTECEDENTES:	PROYECTO LICITATORIO			
FECHA:	ENERO 2025	ESCALA:	s/PLANO	REFERENCIAL:
PLANO N°:	PD-01			

CORTE C-C

ESCALA 1:20

DETALLE DE LA CÁMARA:

- JUNTA DE UNIÓN FLEXIBLE DE PRFV TIPO "MANGUITO" DN1600/DN1700
- CAÑERÍA PRINCIPAL PRFV DN1600/DN1700 PN6 SN5000
- 4.20mts - Definir en obra
- JUNTA DE UNIÓN FLEXIBLE DE PRFV TIPO "MANGUITO" DN300
- CARRETEL ACERO DN300
- CAÑERÍA DESAGÜE PRFV DN300
- ACOPLE BRIDADO PRFV-ACERO DN300
- ARO DE ANCLAJE
- BLOQUE ANCLAJE HORMIGÓN 0.15mx0.40mx0.40m
- VÁLVULA ESCLUSA DN300 BRIDADA
- ESCALERA METÁLICA TIPO "MARINERA" VARIABLE SEGÚN CÁMARA

DETALLE DEL FONDO:

- HORMIGÓN DE 2ª ETAPA i:0.02m/m
- HORMIGÓN DE LIMPIEZA
- DESAGÜE DE CÁMARA 0.30mx0.30m
- SUELO SELECCIONADO COMPACTADO 90% PROCTOR e=0.2m

OTROS DATOS:

- "H" - Variable según cámara
- 0.11
- Ø1.20
- Ø0.60
- 0.20
- 0.20
- 0.40
- 0.80
- 0.03
- 1.00
- 2.20
- 2.10 *
- 1.80
- 0.20
- 0.10

* DISTANCIA MÍNIMA A VERIFICAR EN OBRA S/ UBICACIÓN CÁMARA
** VERIFICAR EN OBRA S/ COTA T.N. DE UBICACIÓN CÁMARA

0.30mx0.30m

PROCTOR $e=0.2m$

A: VARIABLE SEGÚN CÁMARA

CAÑERÍA PRINCIPAL PRFV
DN1600/DN1700 PN6 SN5000

JUNTA DE UNIÓN FLEXIBLE DE PRFV
TIPO "MANGUITO" DN1600/DN1700

BLOQUE ANCLAJE HORMIGÓN
0.15mx0.40mx0.40m

DESAGÜE DE CÁMARA
0.30mx0.30mx

VÁLVULA ESCLUSA
DN300 BRIDADA

CARRETEL
ACERO DN300

0.03

0.03

1.49

0.03

1.00

2.00

0.80

ACOPLE BRIDADO
PRFV-ACERO DN300

CAÑERÍA DESAGÜE
PRFV DN300

JUNTA DE UNIÓN FLEXIBLE DE PRFV
TIPO "MANGUITO" DN1600/DN1700

CAÑERÍA PRINCIPAL PRFV
DN1600/DN1700 PN6 SN5000

ARO DE ANCLAJE

CÁMARA DESAGÜE
Ø1.20 m HORMIGÓN

TRAMO CORTO
L=1.52

TRAMO CORTO
L=1.52

A

B

B

A

ESCALA 1:20

RELLENO HORMIGÓN H-25

RELLENO HORMIGÓN H-25

MARCO Y TAPA HºFº Ø600 mm

RELLENO HORMIGÓN H-25

TAPA HºFº PARA VÁLVULA ESCLUSA DESAGÜE Ø100 mm

0.025

0.100

0.30 0.60 0.30

1.20

Ø1.20

Ø1.00


20.57

A

A

CORTE 1-1
ESCALA 1:20

CORTE B-B
ESCALA 1:20

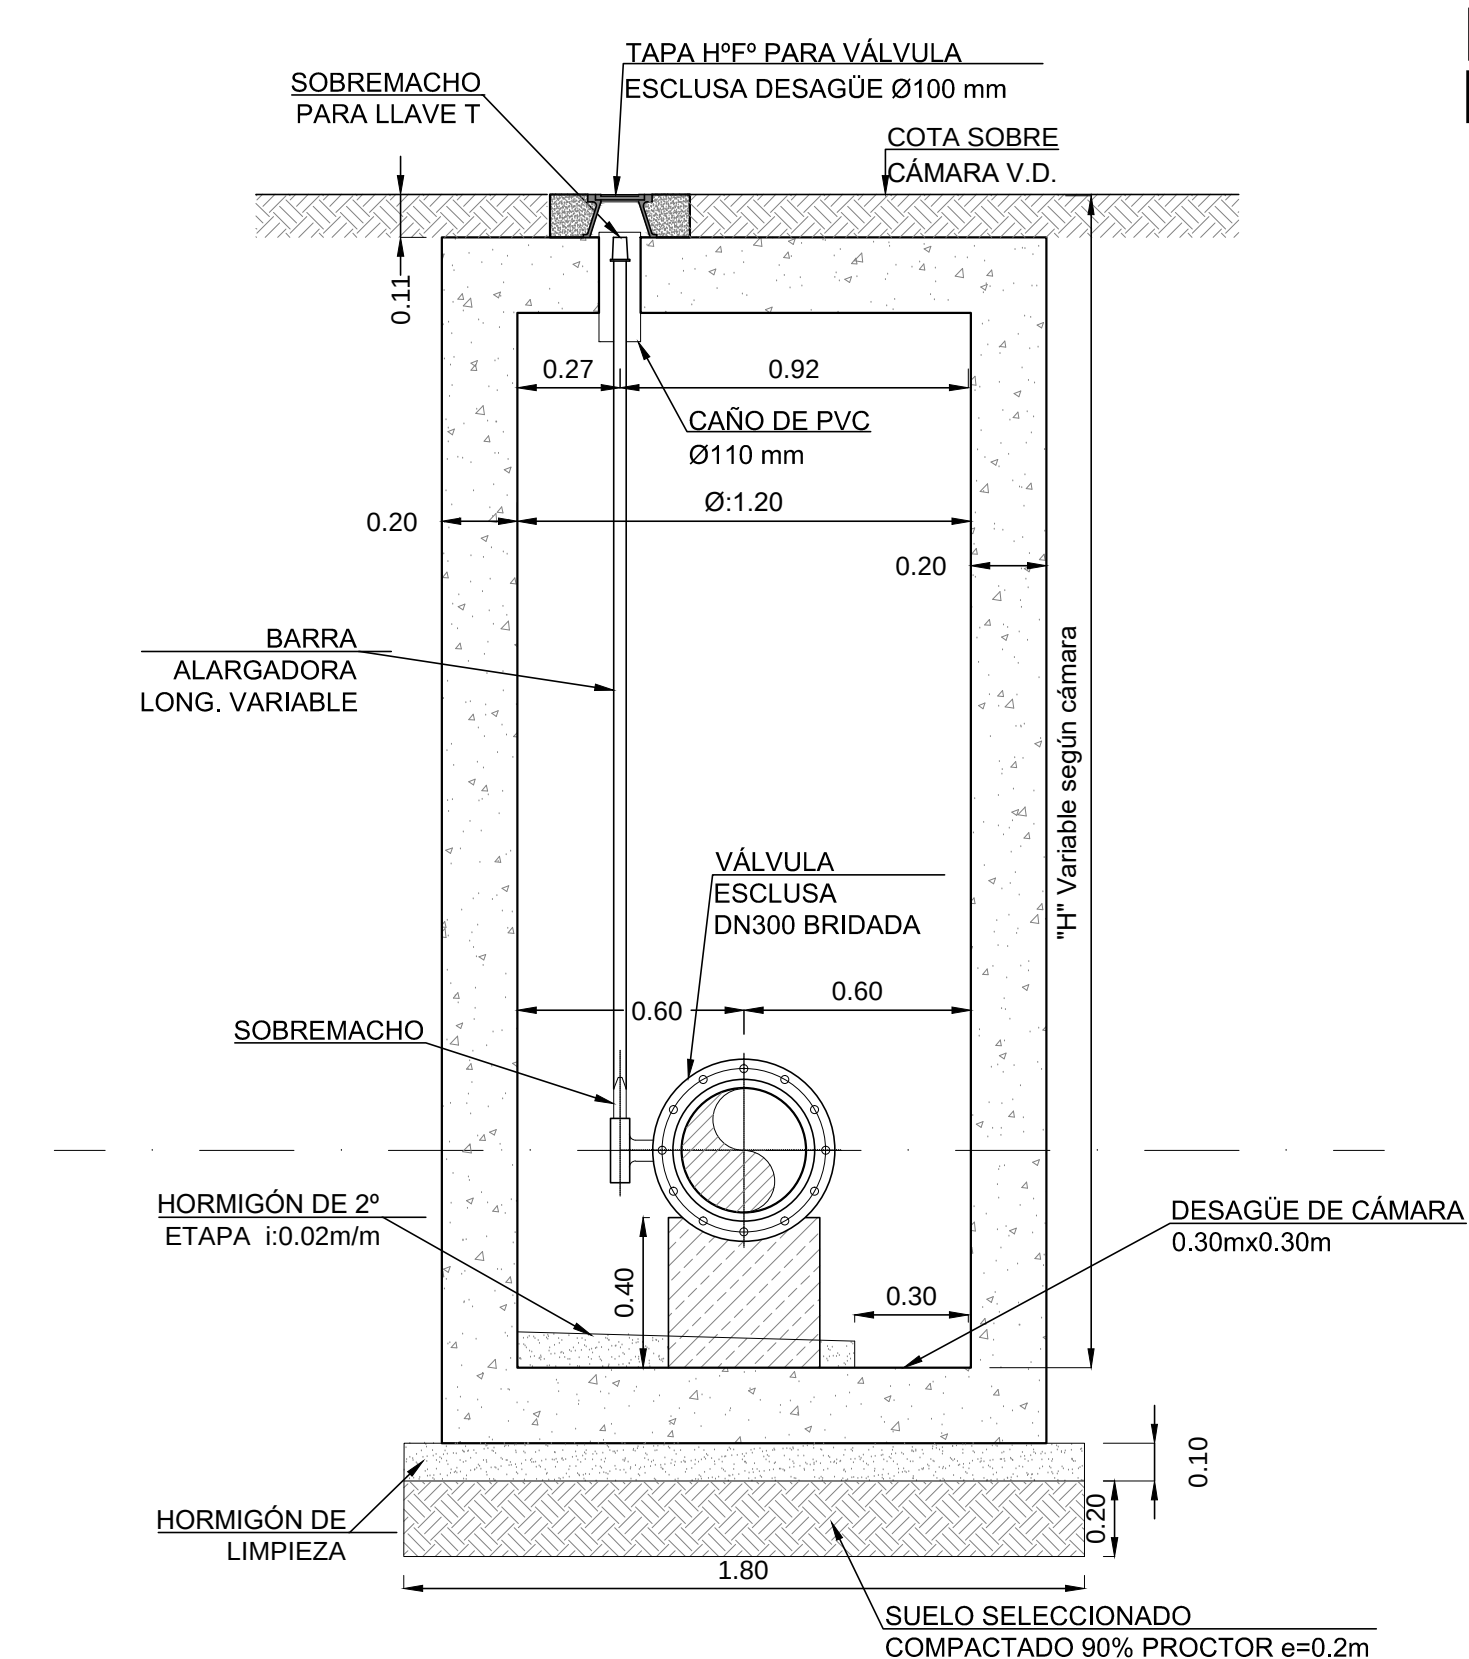

PLANTA
ESCALA 1:10

Technical drawing of a manhole assembly showing dimensions in meters. The drawing includes a top view of the manhole cover (0.13m x 0.10m) and a side view of the manhole body (0.16m x 0.19m). The manhole body is labeled "CAÑO PVC DN 110". The drawing also shows the manhole cover being lifted by a lever.




- Las cotas y longitudes se expresan en metros.
- Los diámetros de tuberías se hallan expresados en milímetros.
- Las tuberías son de PRFV SN 5000 de clase PN6 y PN10 y los tramos de acero son SHD=STD SAE 1020.
- La tapada corresponde a la distancia vertical entre el terreno natural y el extradós del caño.
- Los espesores son indicativos y deben verificarse en cálculo estructural.

DIRECTOR/ES DE PROYECTO:	COMISIÓN INTERPROVINCIAL SANTA FE - CÓRDOBA ACUEDUCTO INTERPROVINCIAL SANTA FE - CÓRDOBA 			
PROYECTO:	ETAPA I: CORONDA - SAN FRANCISCO PROYECTO LICITATORIO			
DIBUJÓ:	PLANO DE DETALLE			
APROBÓ:	CÁMARA TIPO PARA VÁLVULA DE DESAGÜE PARA TUBERÍA DE PFRV			
ANTECEDENTES:	FECHA: ENERO 2025	ESCALA: s/PLANO	REFERENCIA:	PLANO N°: PD-02


CORTE A-A

ESCALA 1:20

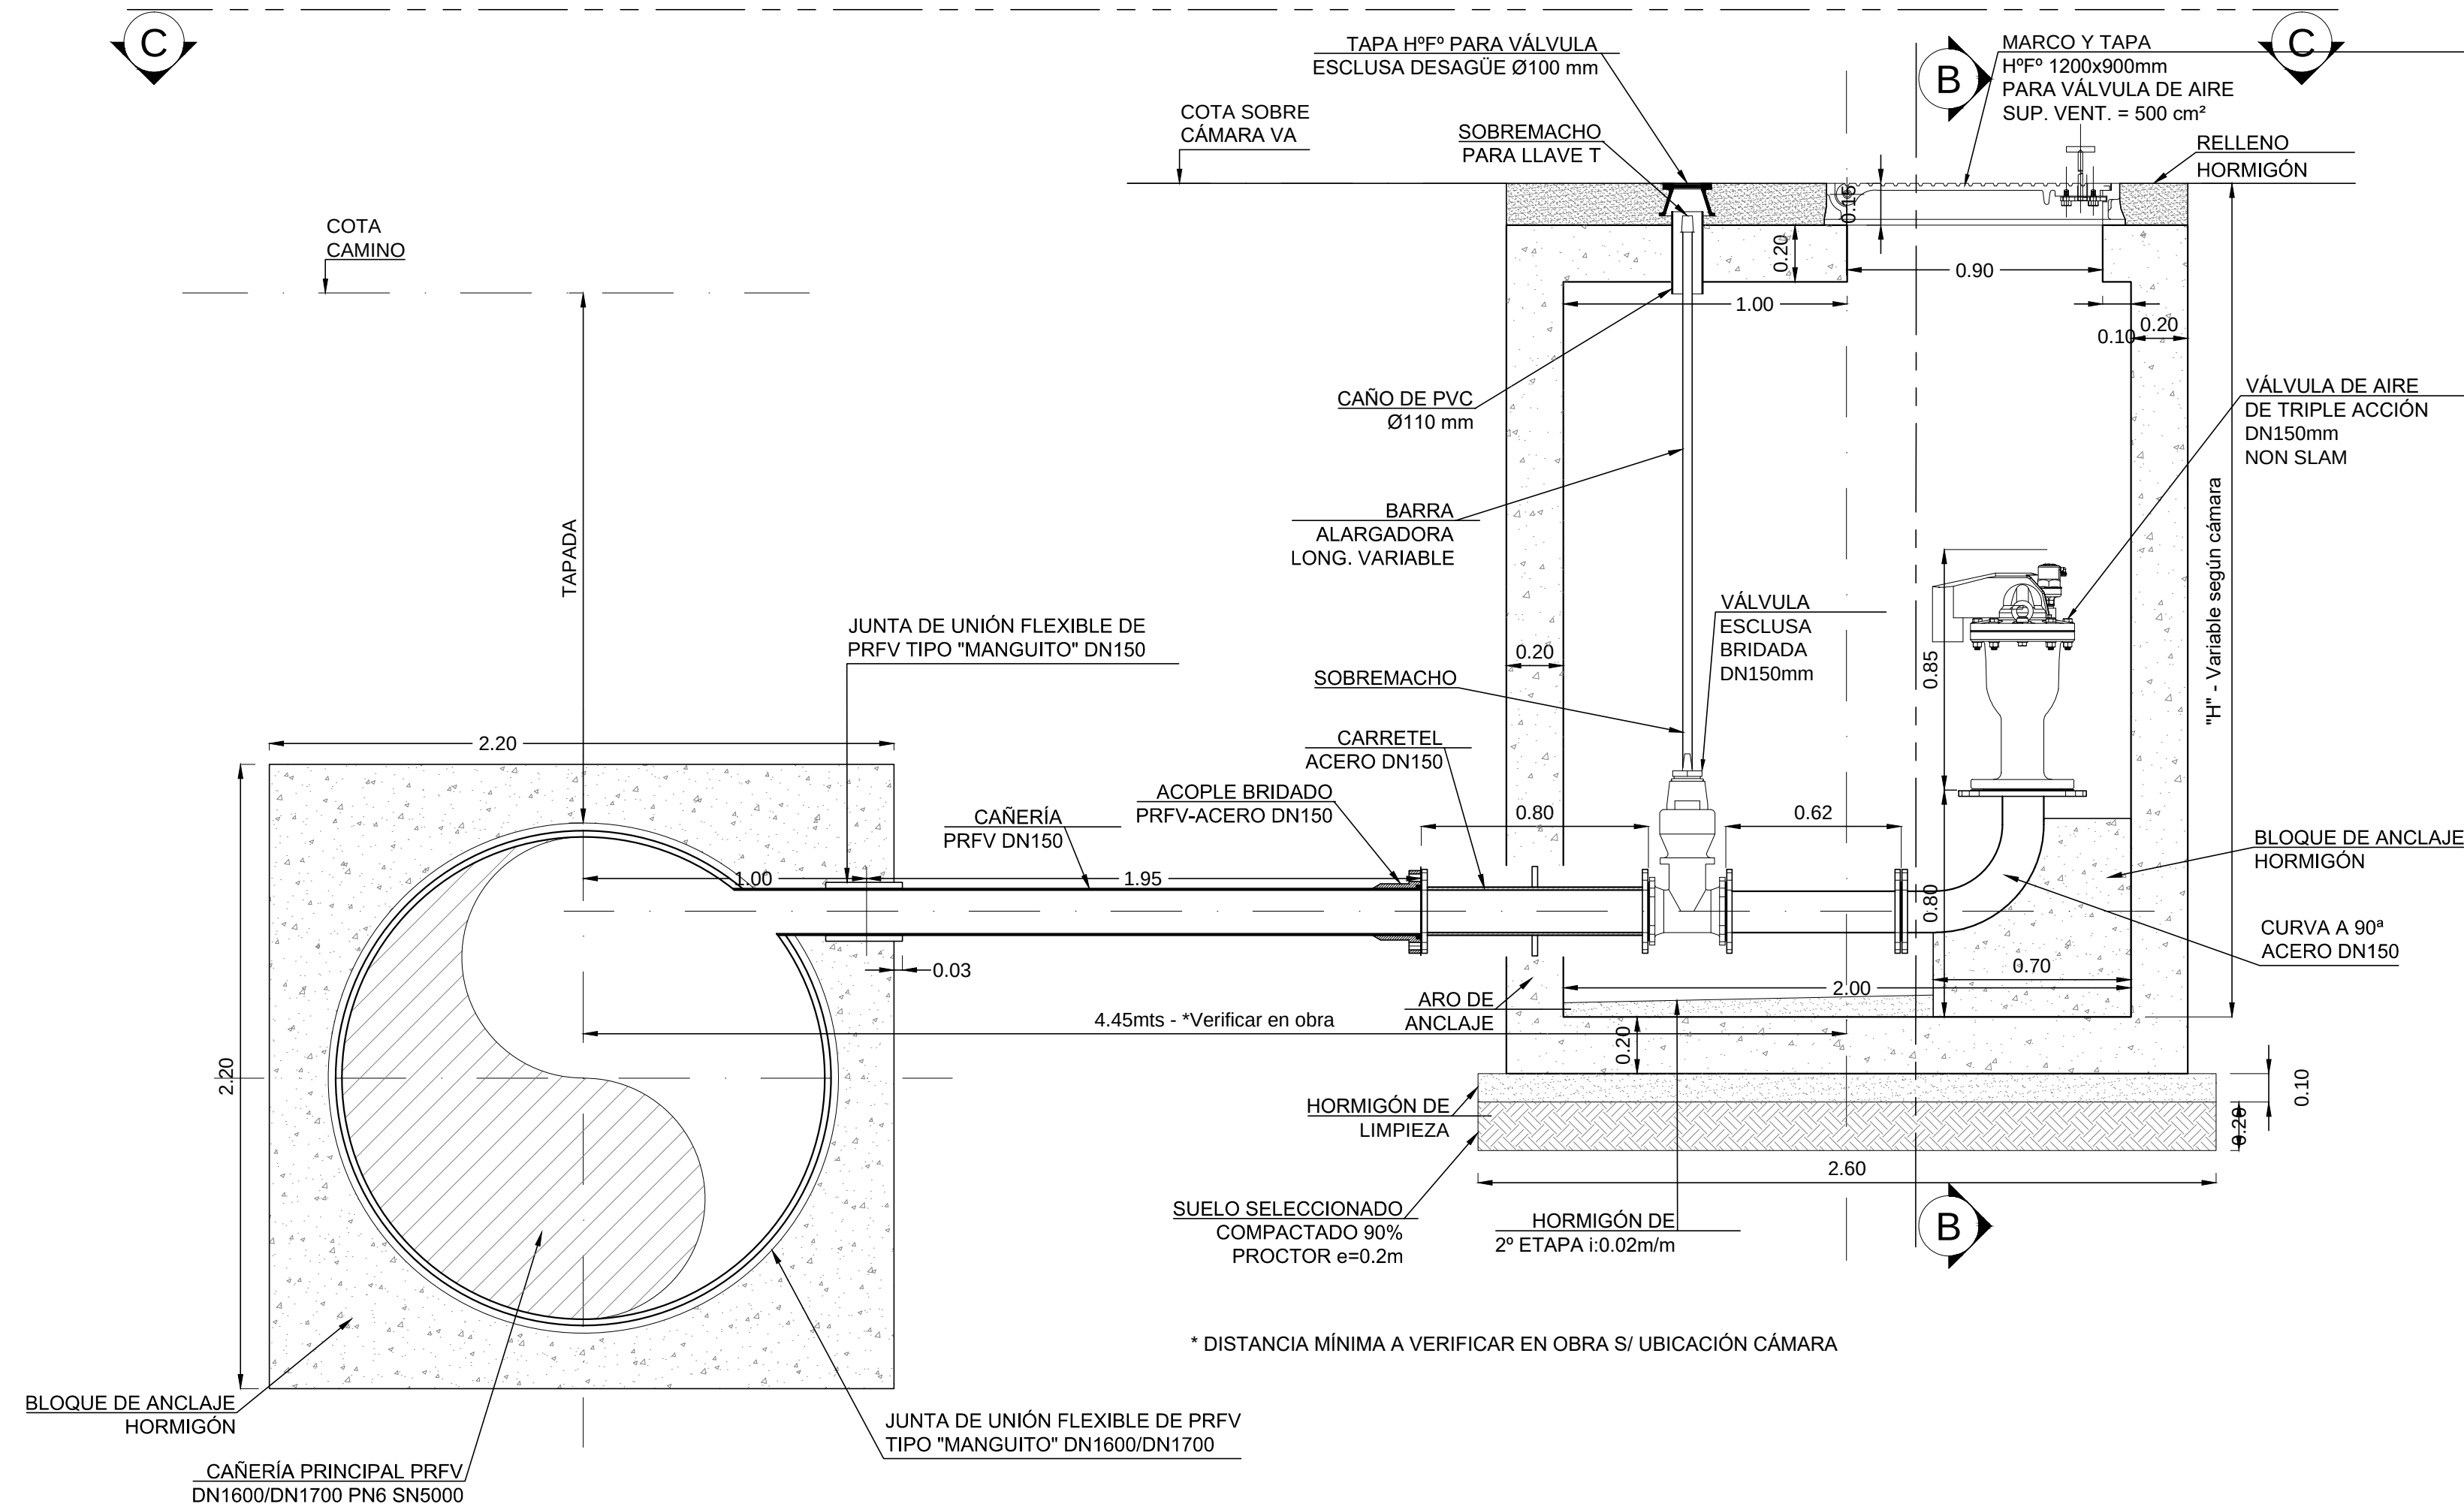


CORTE B-B

ESCALA 1:20

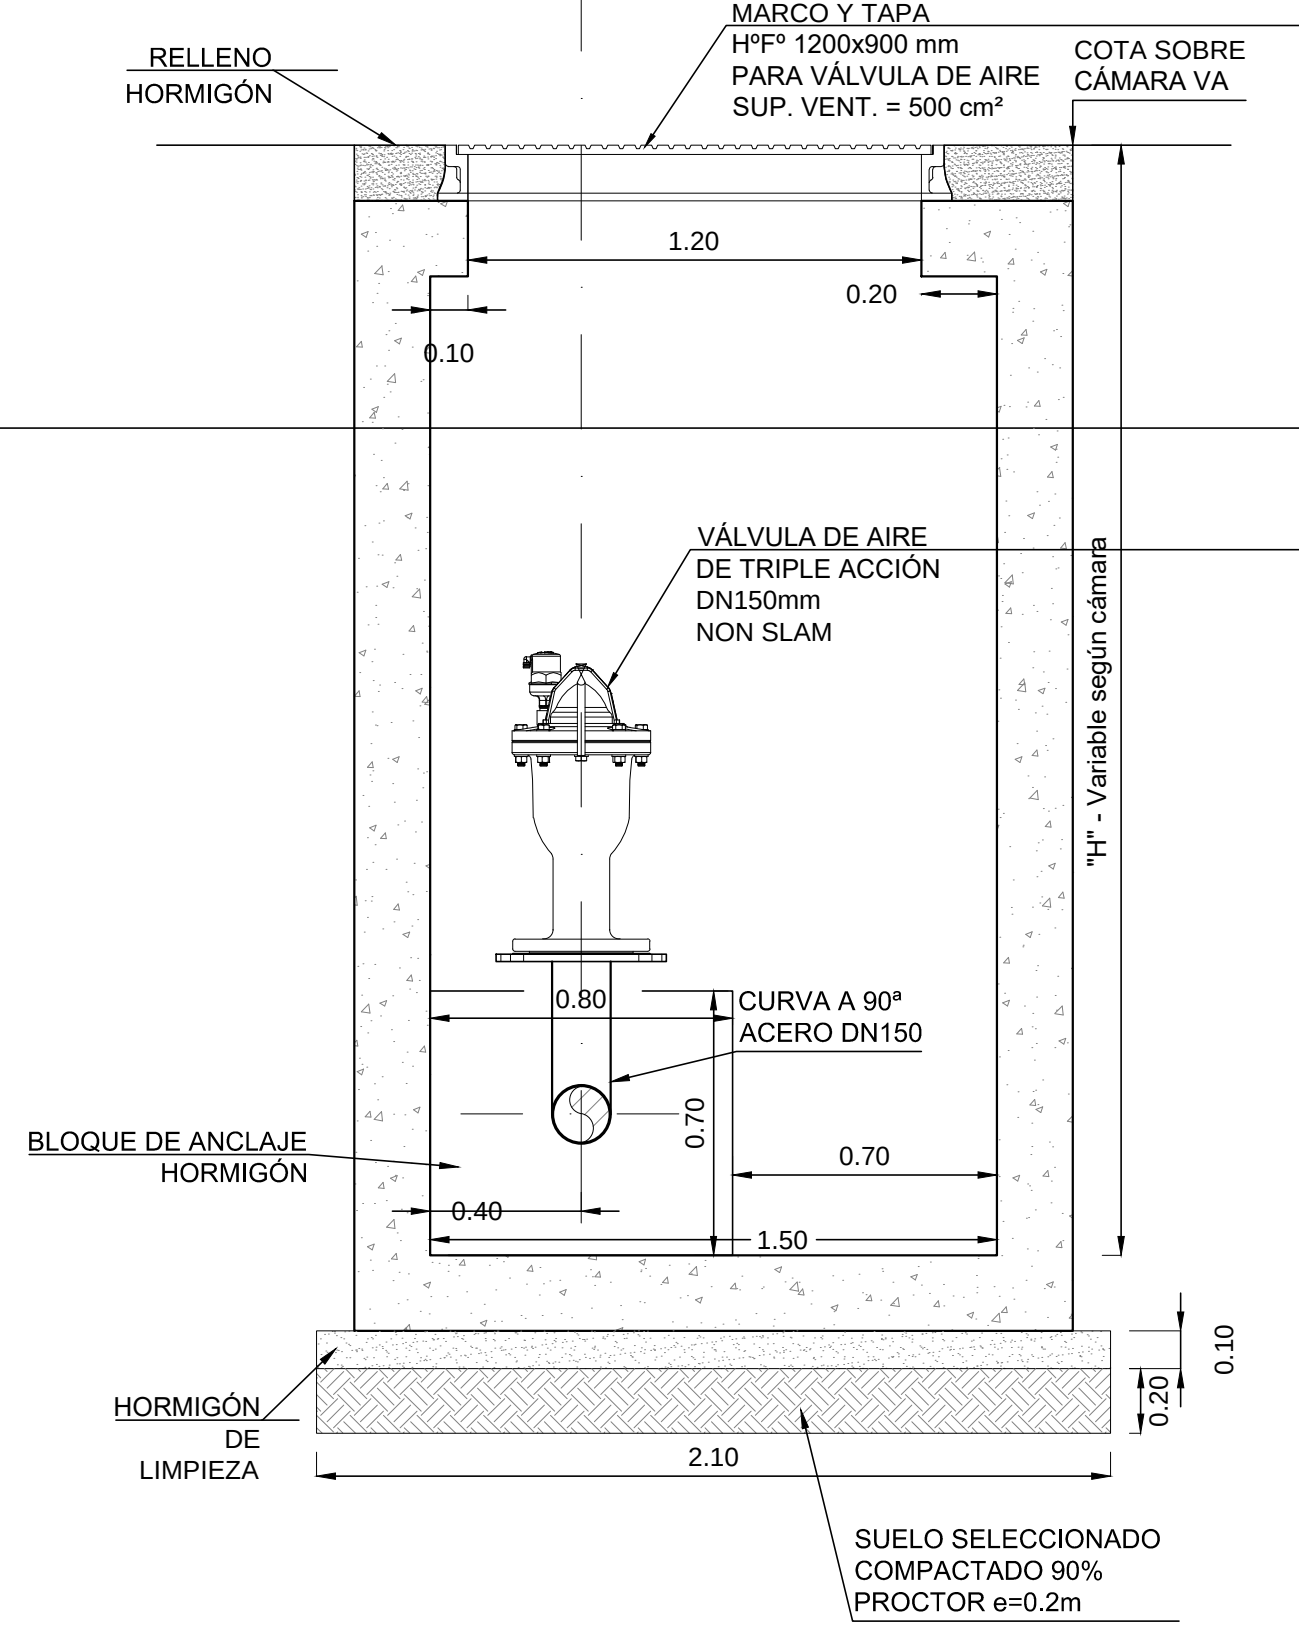

CORTE C-C


ESCALA 1:20

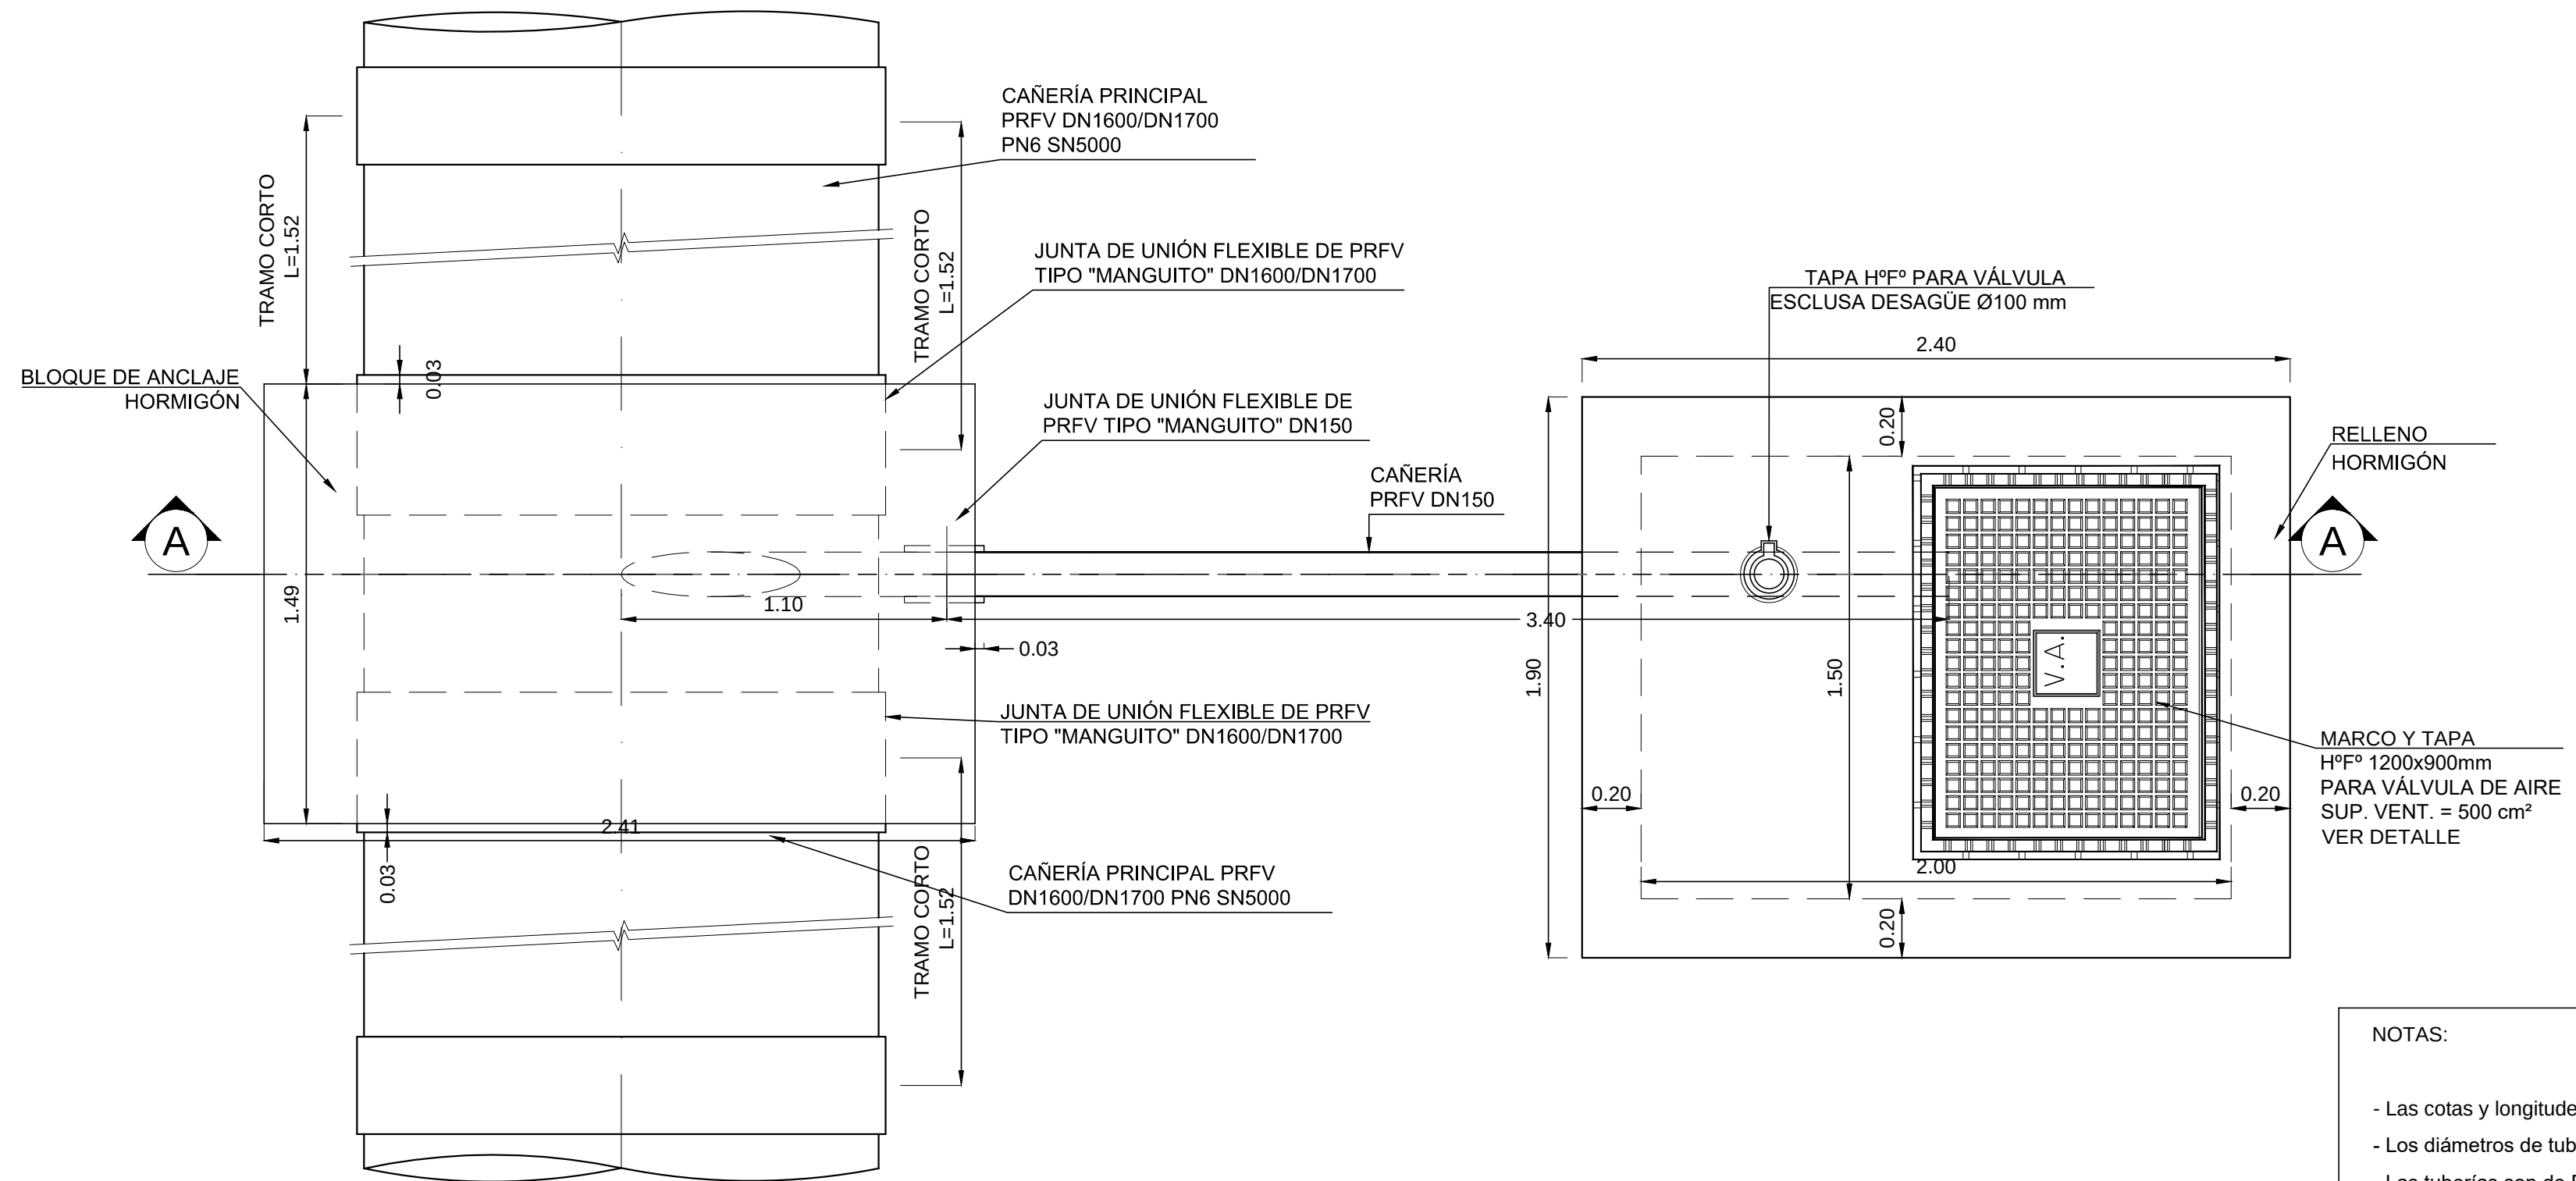

MARCO Y TAPA PARA VÁLVULA DE AIRE - DETALLE TIPO


VISTA EXTERIOR

ESCALA 1:20

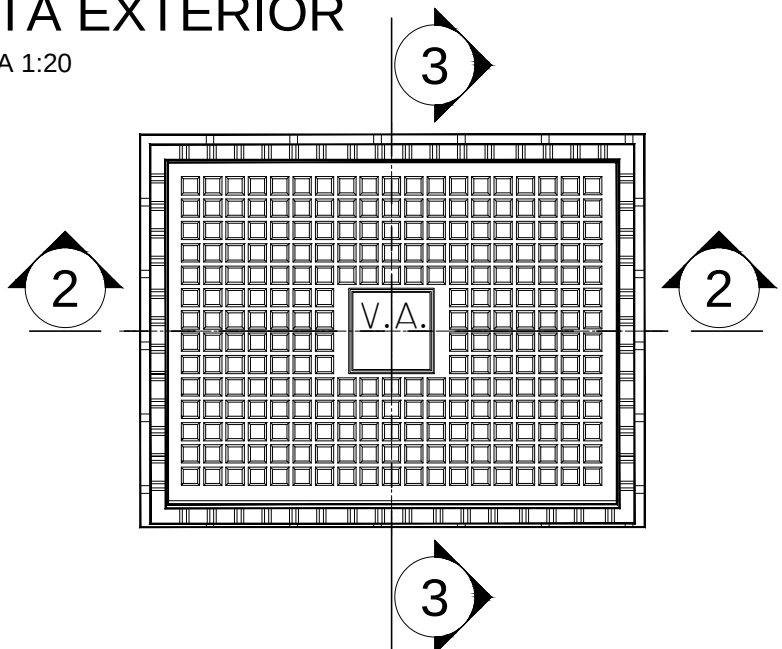


CORTE 2-2

ESCALA 1:20

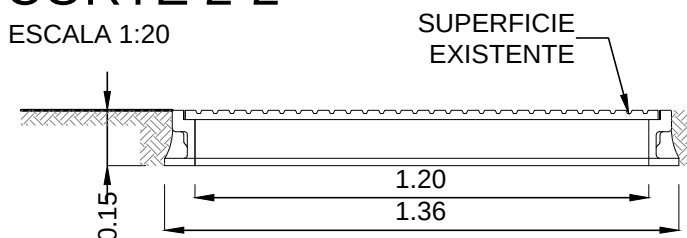

CORTE 3-3

ESCALA 1:20

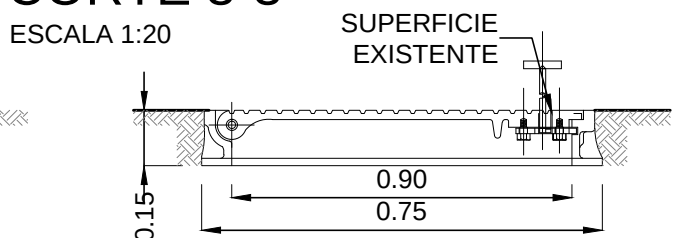


CARACTERÍSTICAS DE MARCO Y TAPA

- EL MATERIAL DEL MARCO Y LA TAPA SERÁN DE FUNDICIÓN DÚCTIL
- DEBERÁN RESISTIR UNA CARGA DE ENSAYO DE 250KN
- LAS PERFORACIONES DE VENTILACIÓN DEBERÁN TENER UN ÁREA TOTAL DE 500 cm²

NOTAS:



- Las cotas y longitudes se expresan en metros.
- Los diámetros de tuberías se hallan expresados en milímetros.
- Las tuberías son de PRFV SN 5000 de clase PN6 y los tramos de acero son SHD=STD SAE 1020.
- La tapada corresponde a la distancia vertical entre el terreno natural y el extrados del caño.
- Los espesores son indicativos y deben verificarse en cálculo estructural.

Esc:1/20


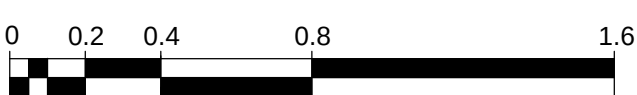


DIRECTOR/ES DE PROYECTO:		COMISIÓN INTERPROVINCIAL SANTA FE - CÓRDOBA	
PROYECTO:		ACUEDUCTO INTERPROVINCIAL SANTA FE - CÓRDOBA	
DIBUJO:		ETAPA I: CORONDA - SAN FRANCISCO	
APROBÓ:		PROYECTO LICITATORIO	
ANTECEDENTES:		PLANO DE DETALLE	
		CÁMARA TIPO PARA VÁLVULA DE AIRE	
		PARA TUBERÍA DE PRFV	
FECHA:	ENERO 2025	ESCALA:	s/PLANO
REFERENCIAL:		PLANO N°:	PD-03



CÁMARA DE HºAº PARA VALVULA SECCIONADORA
CON VALVULA DE DESAGUE DÍAMETROS DE 0 A 315

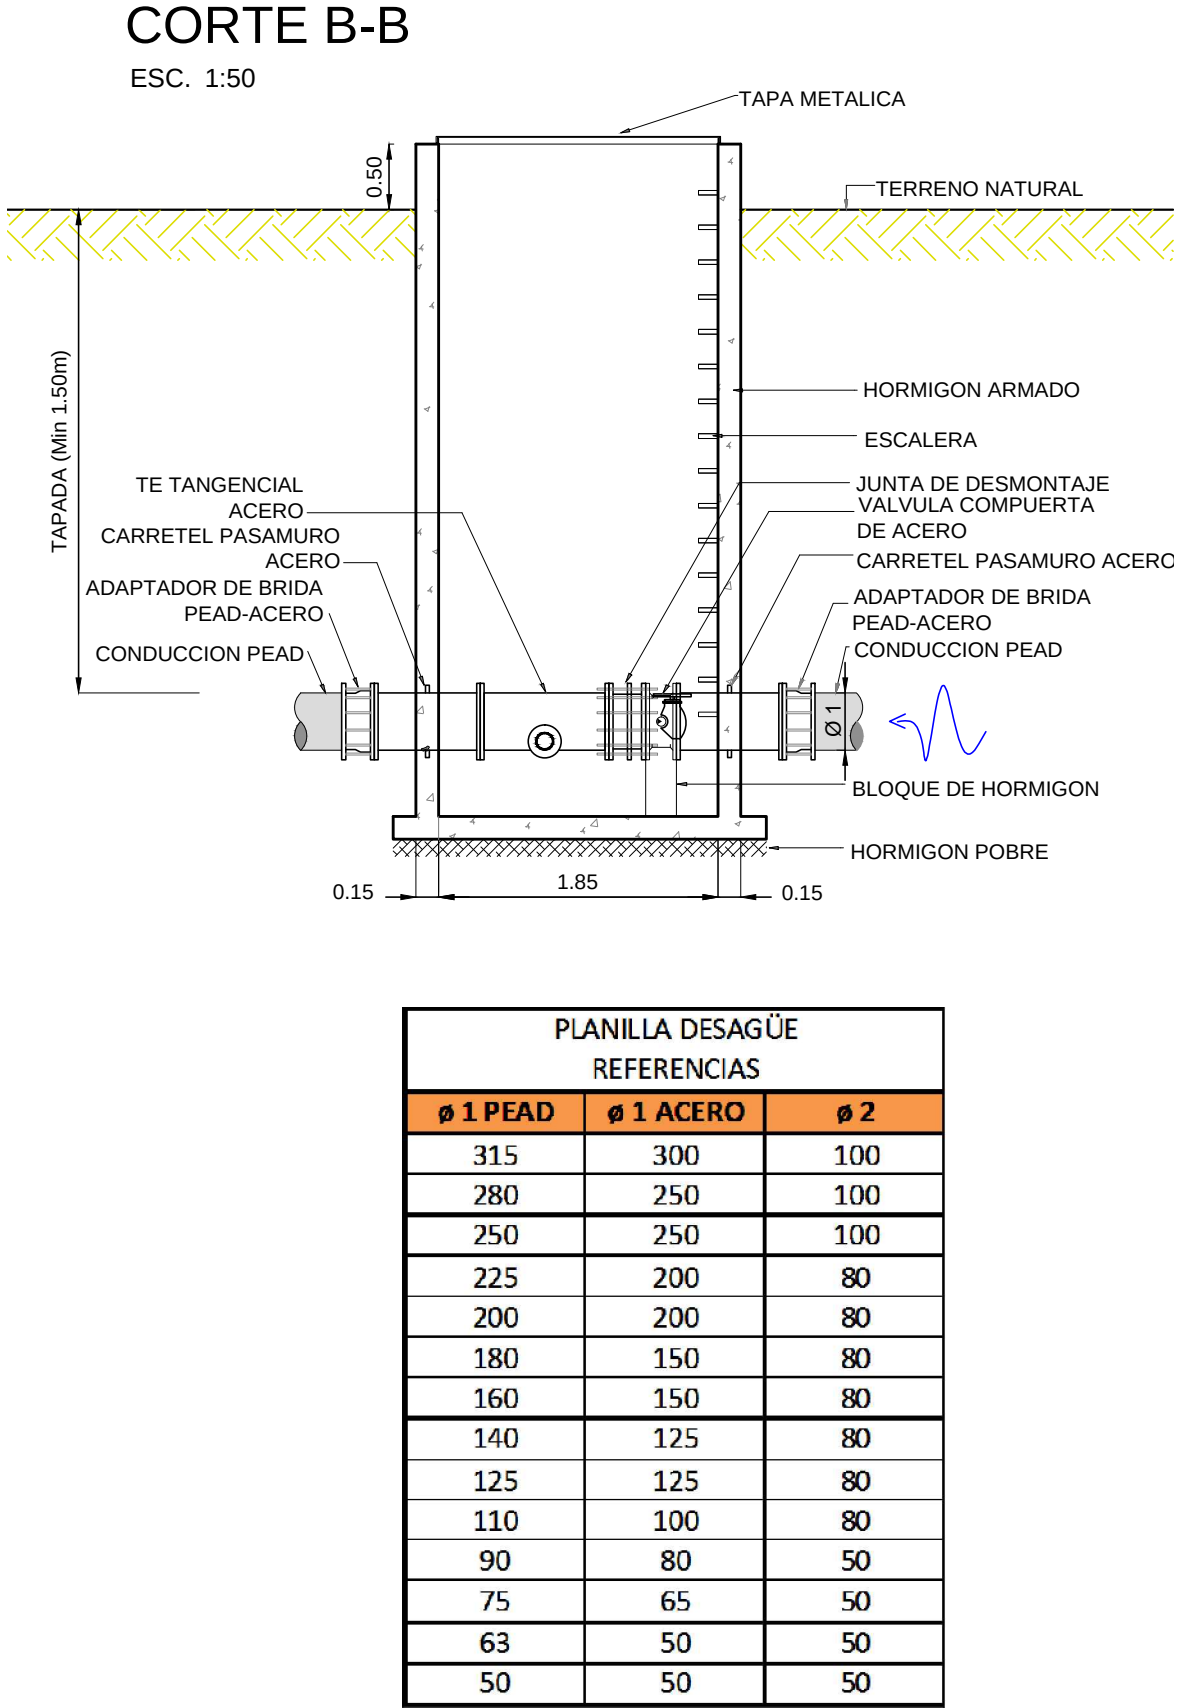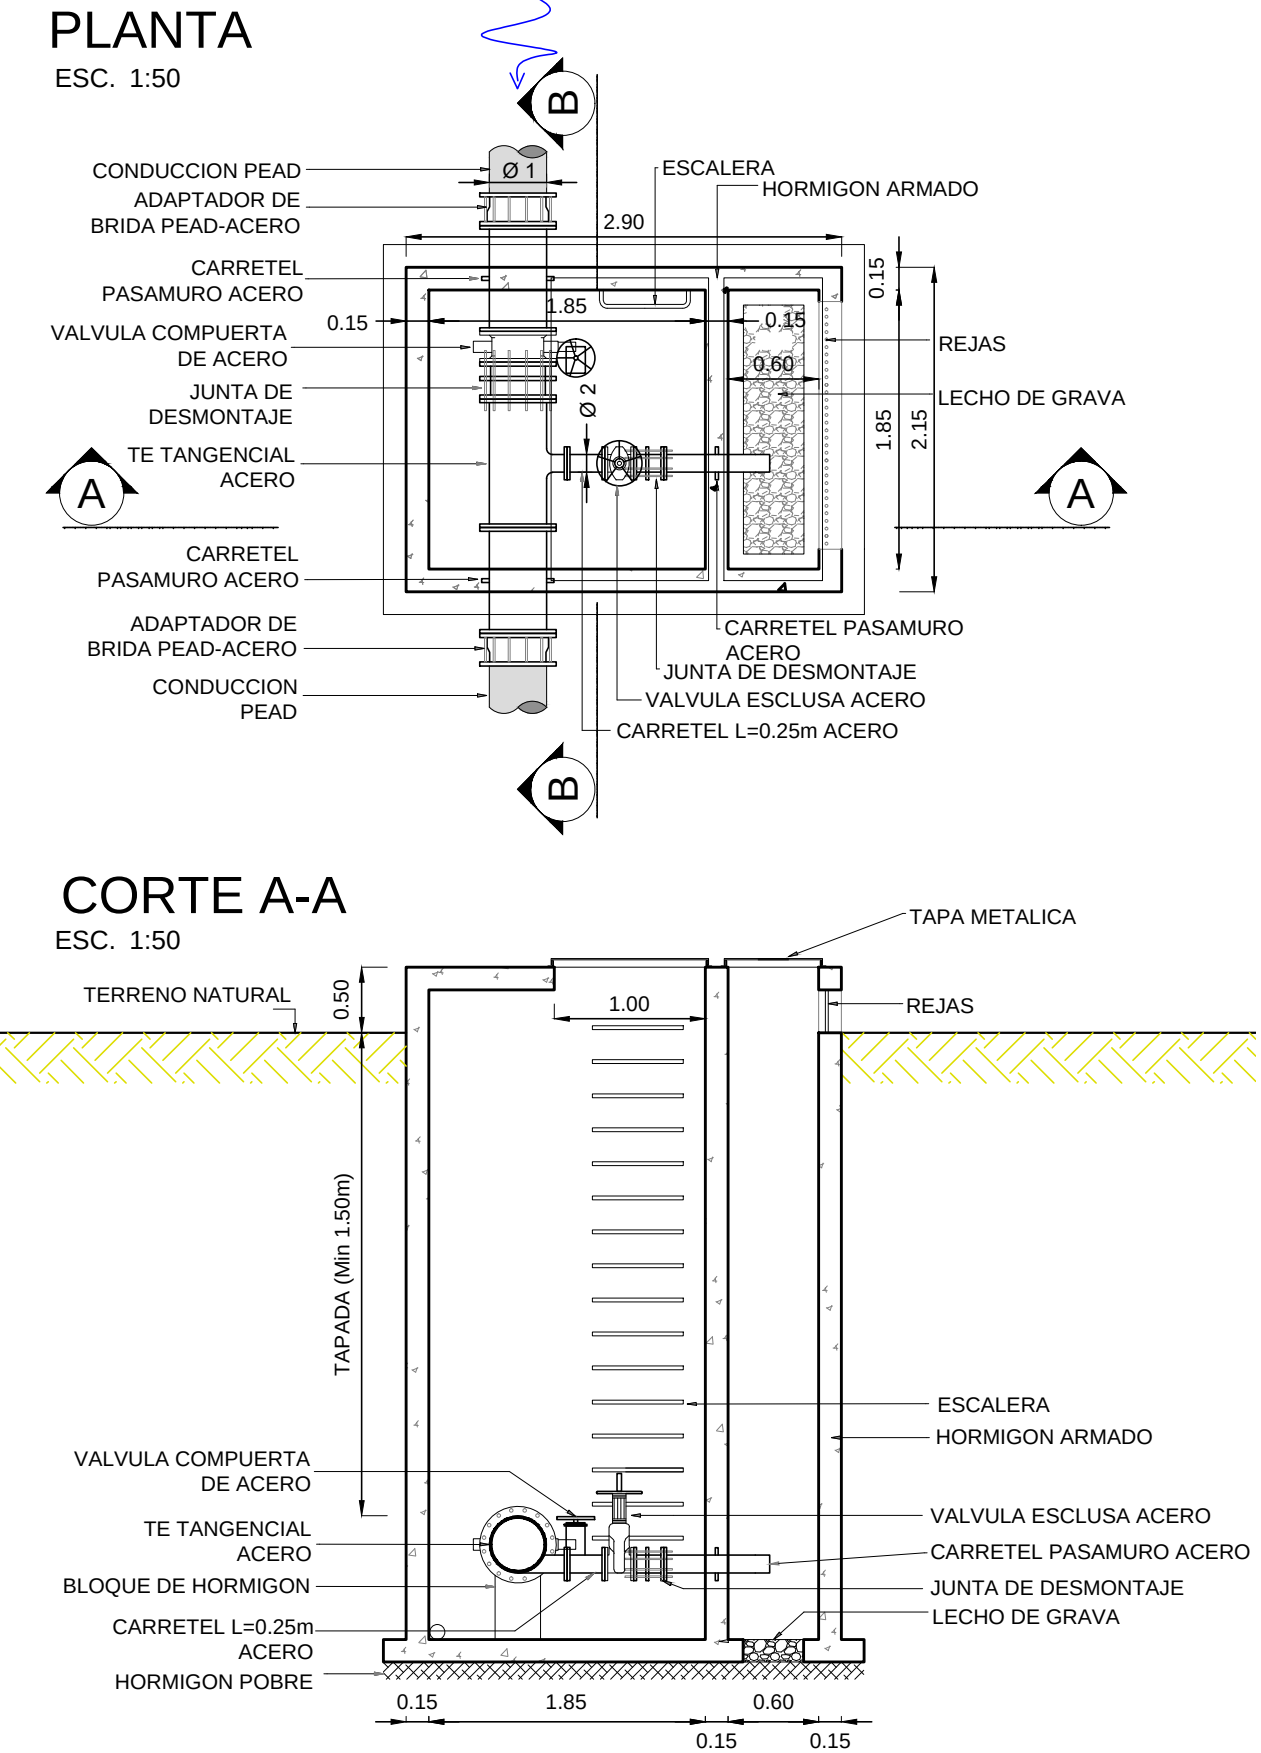



CÁMARA DE HºAº PARA VALVULA SECCIONADORA
CON VALVULA DE DESAGUE DÍAMETROS DE 355 A 800

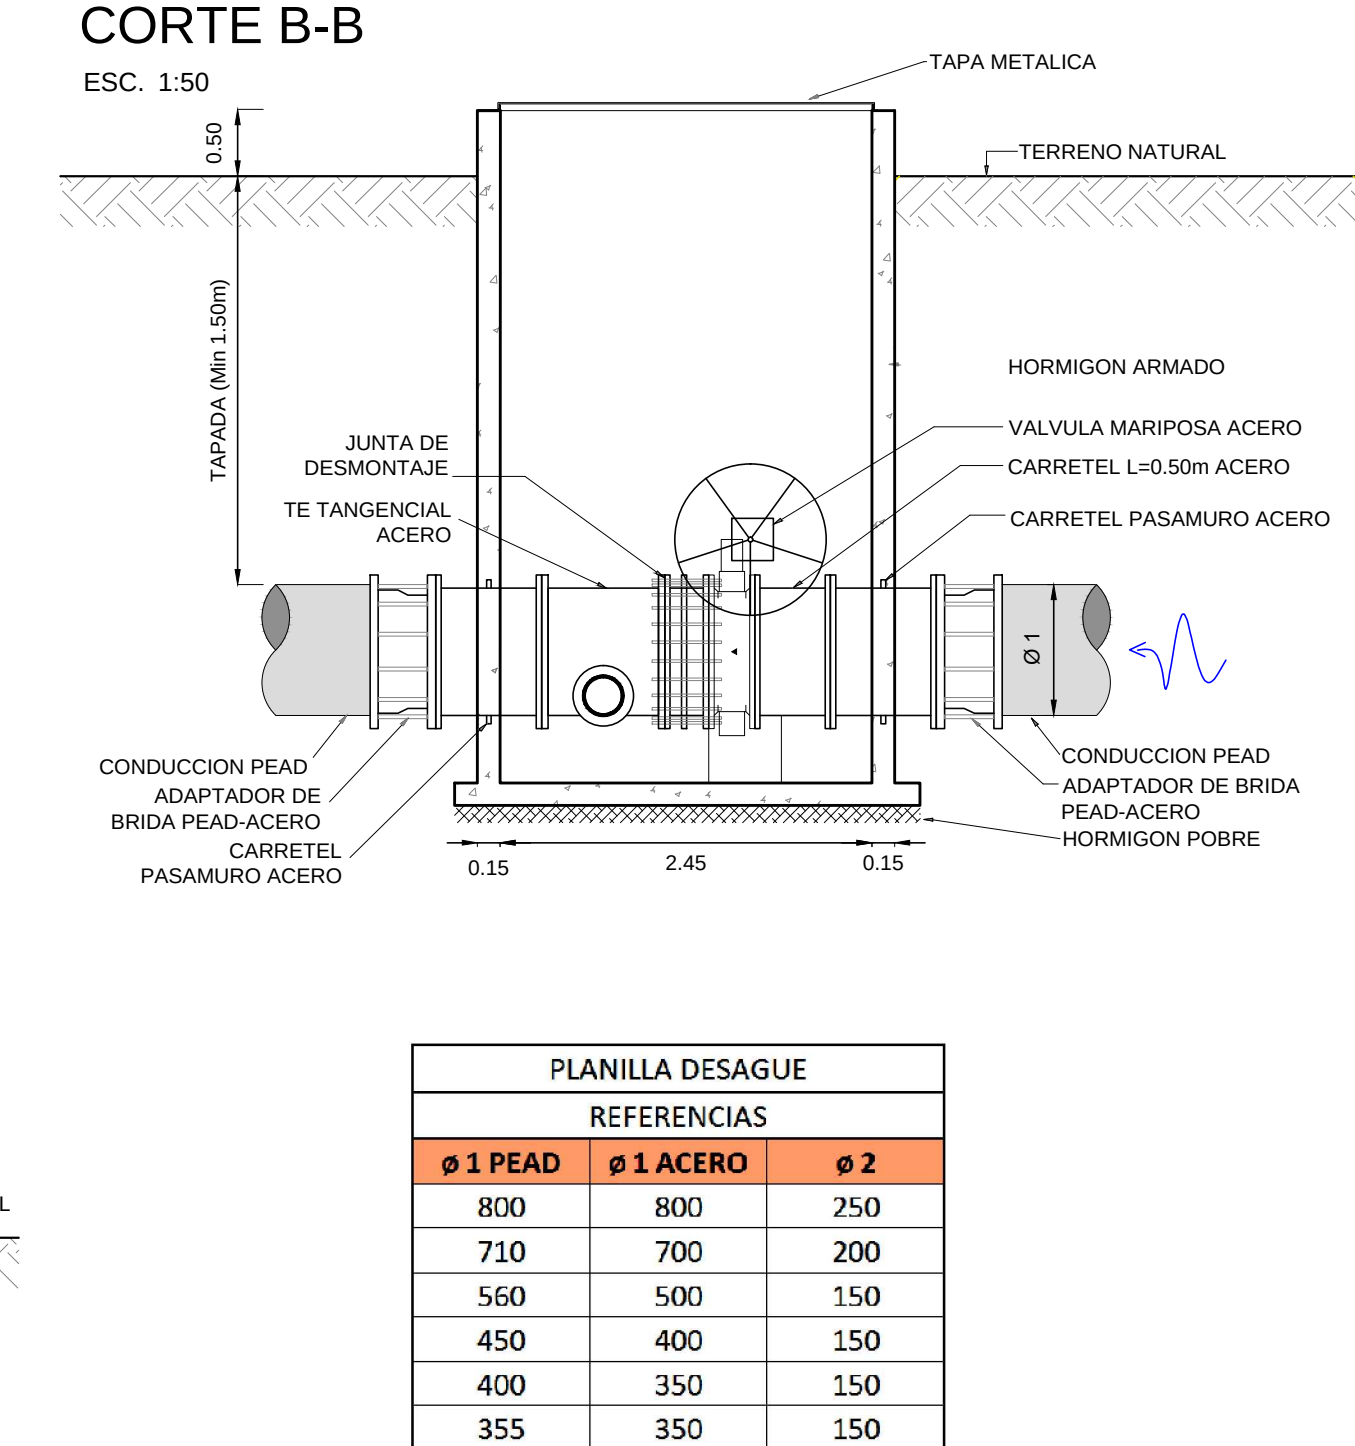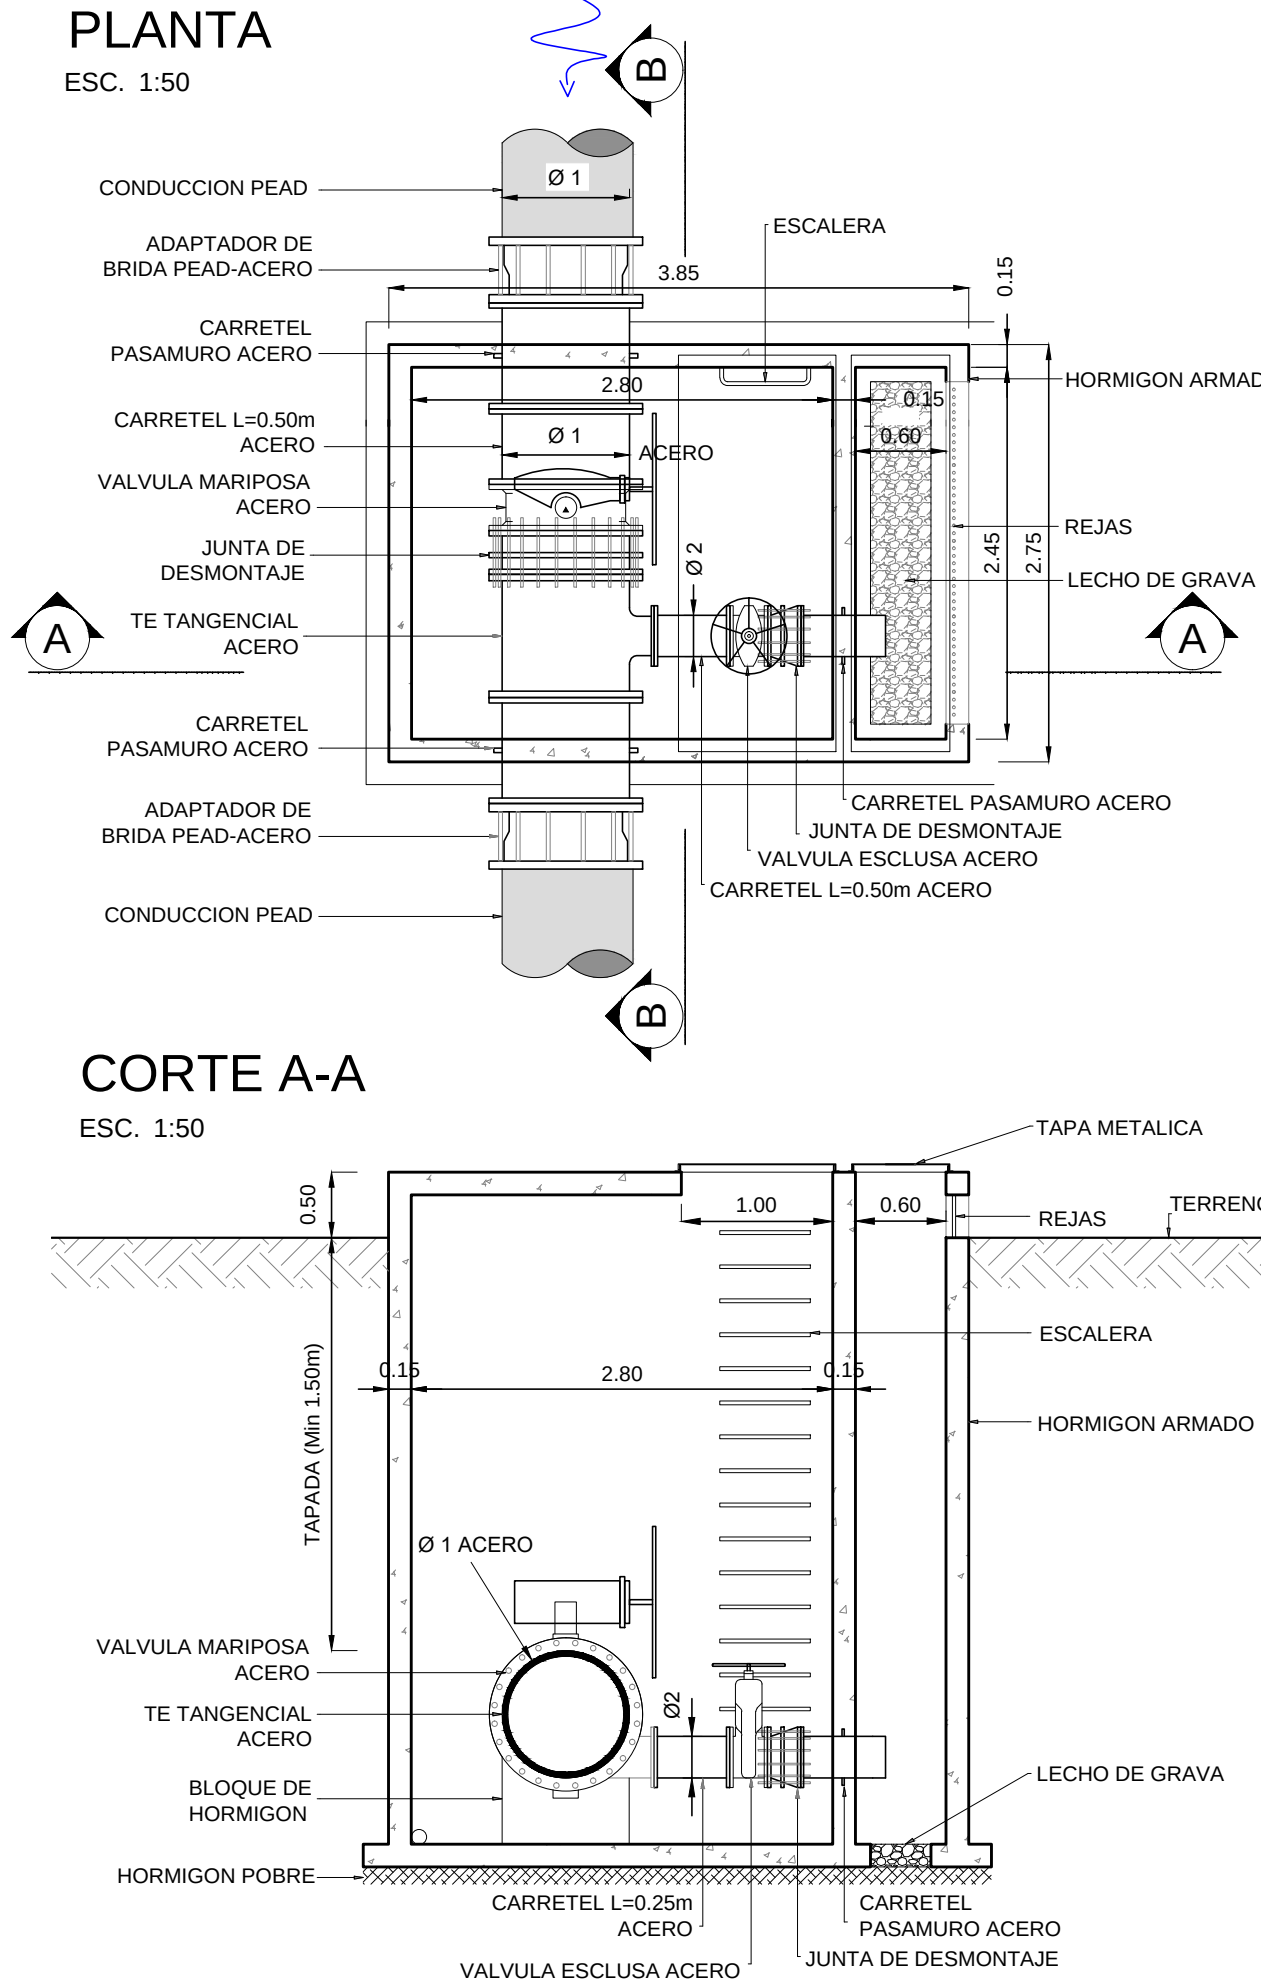

CÁMARA DE HºAº PARA VALVULA SECCIONADORA
CON VALVULA DE AIRE DÍAMETROS DE 0 A 315

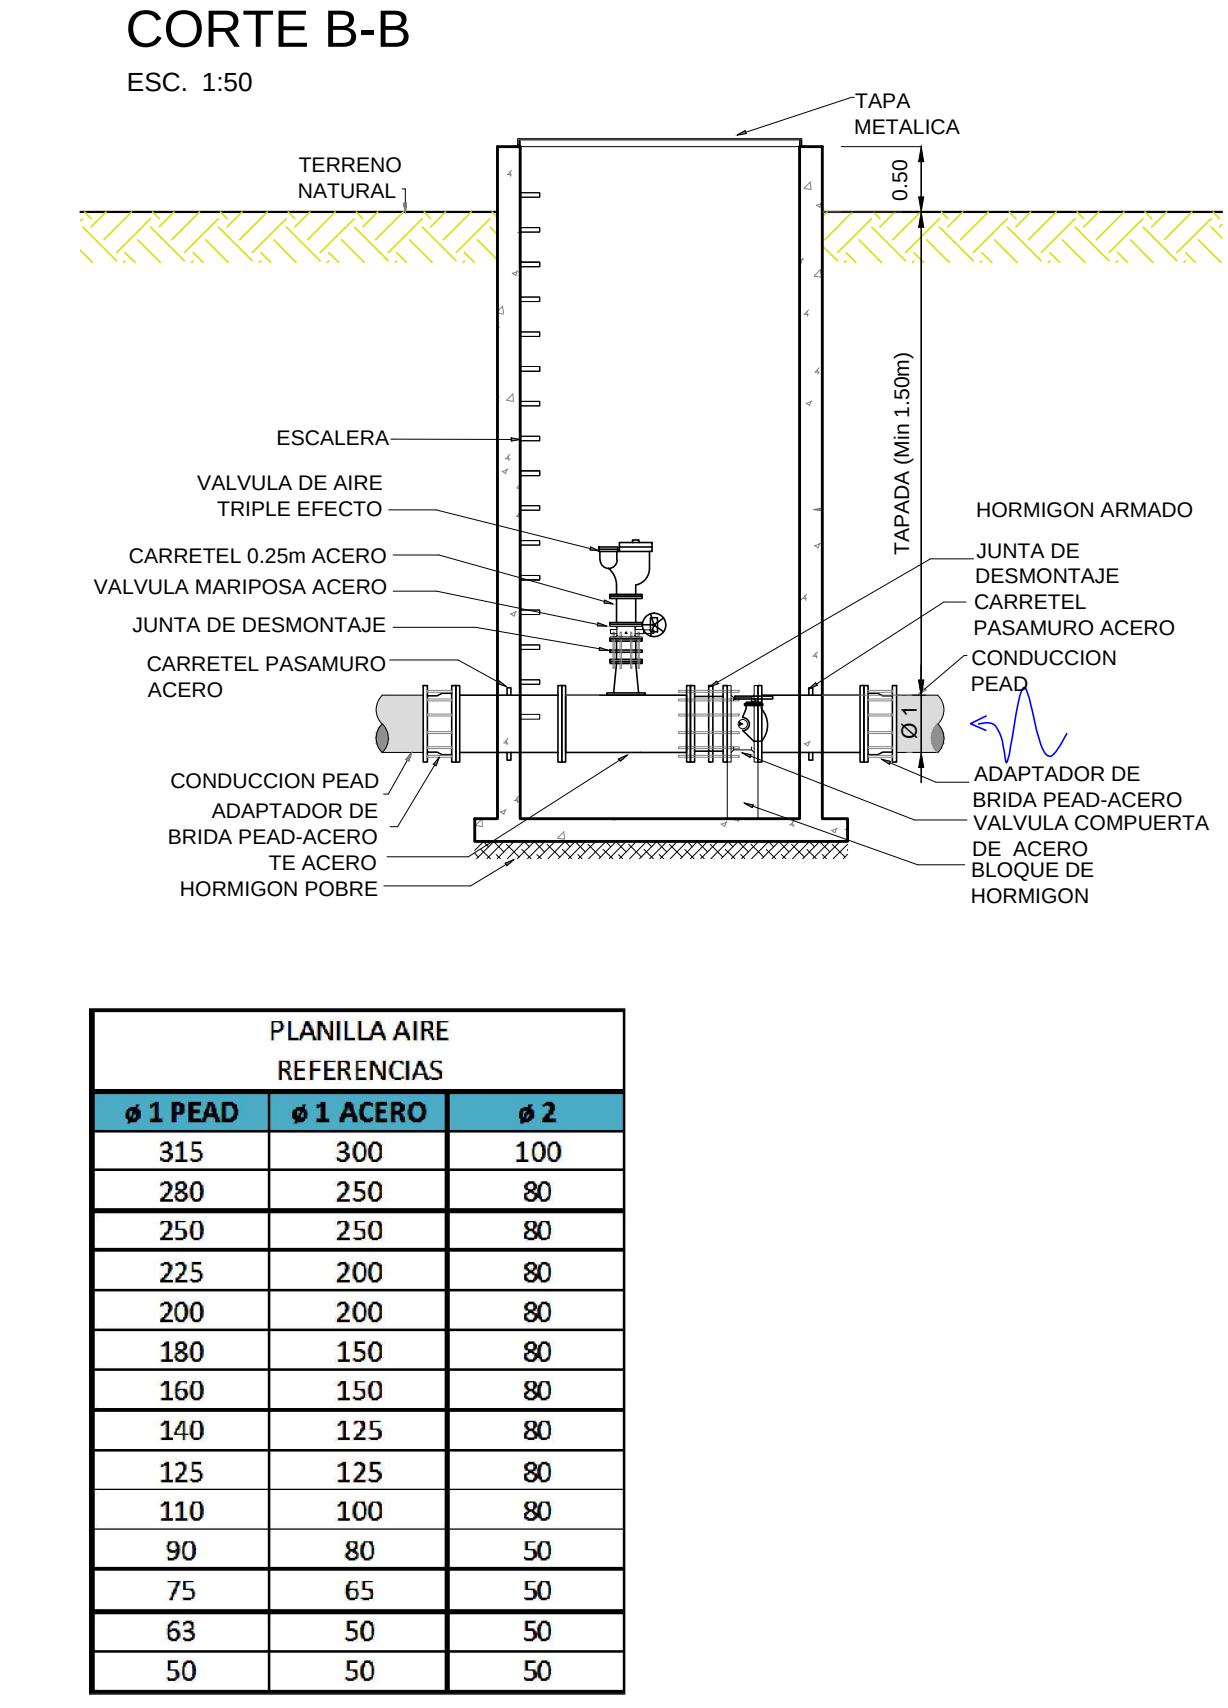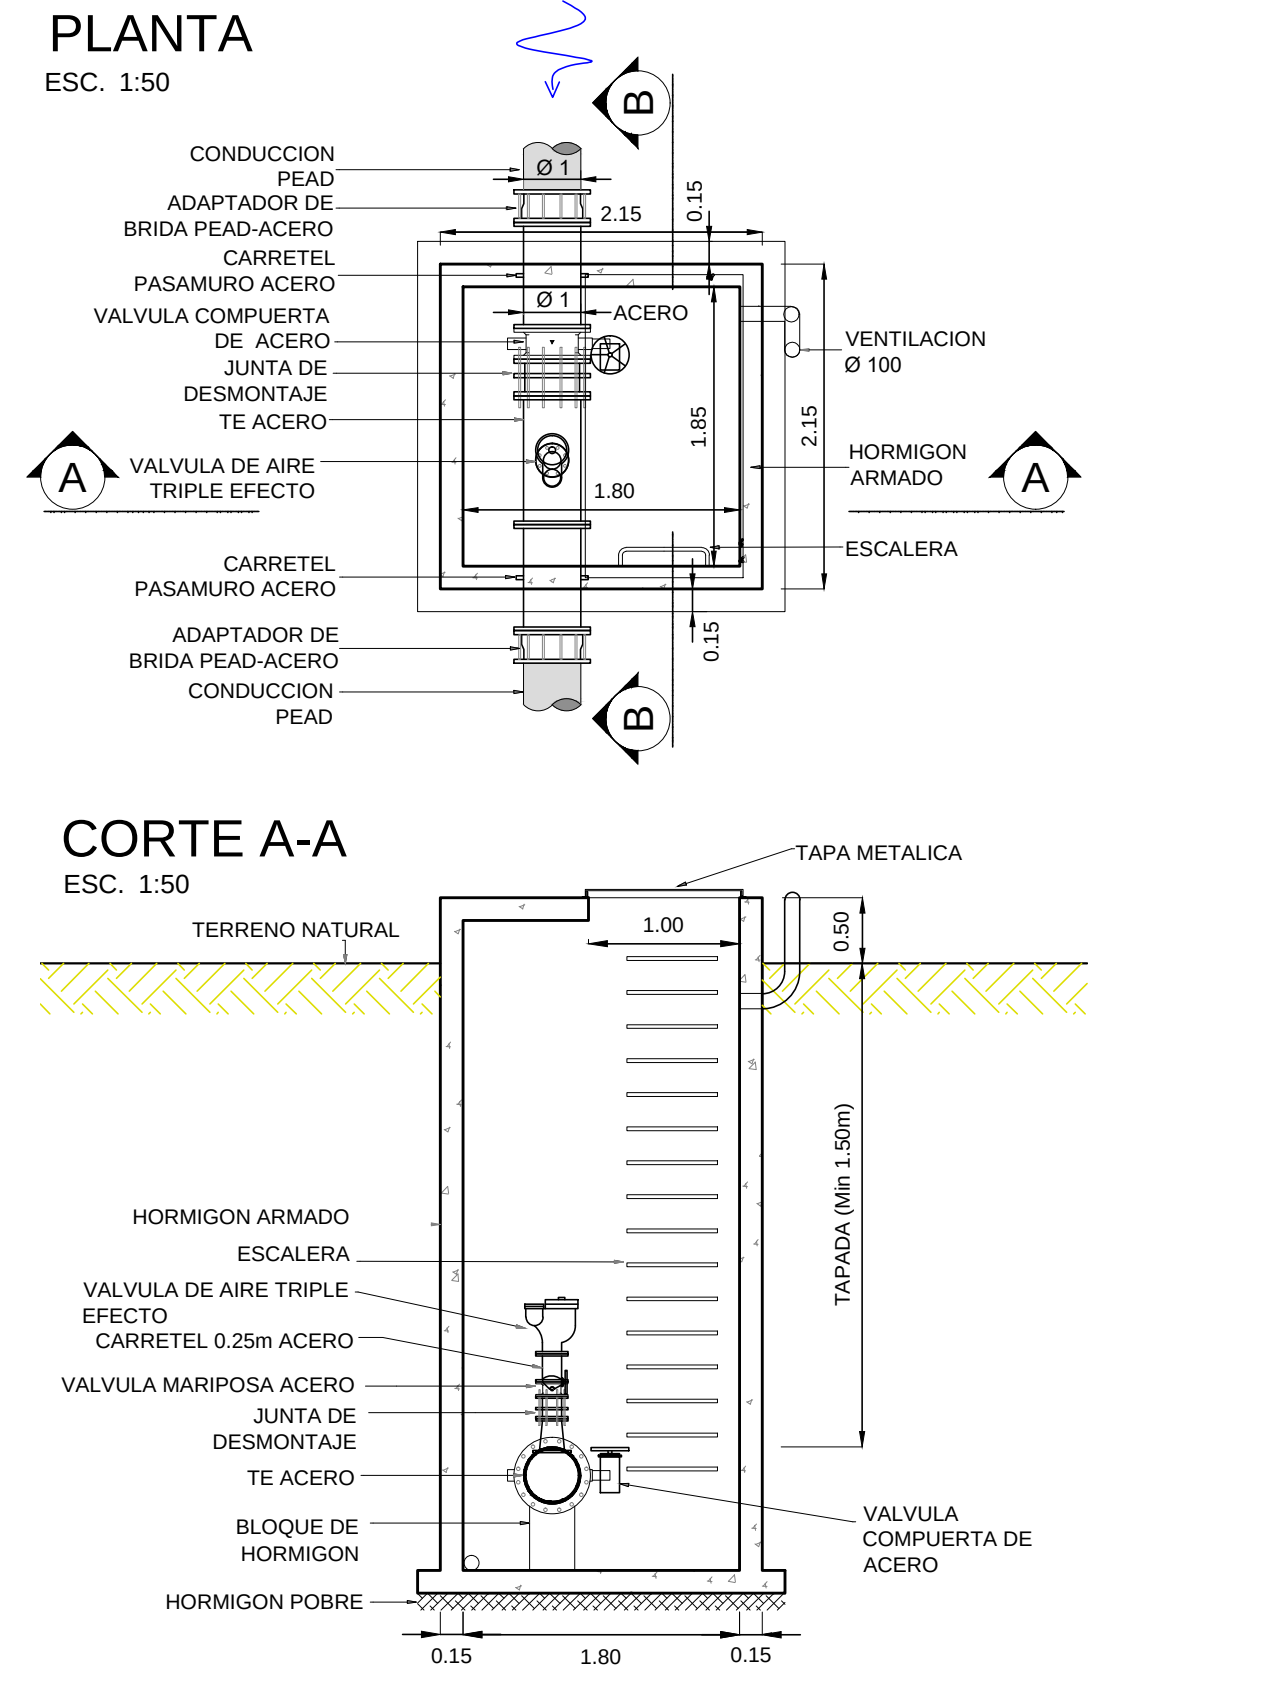


CÁMARA DE HºAº PARA VALVULA SECCIONADORA
CON VALVULA DE AIRE DÍAMETROS DE 355 A 800

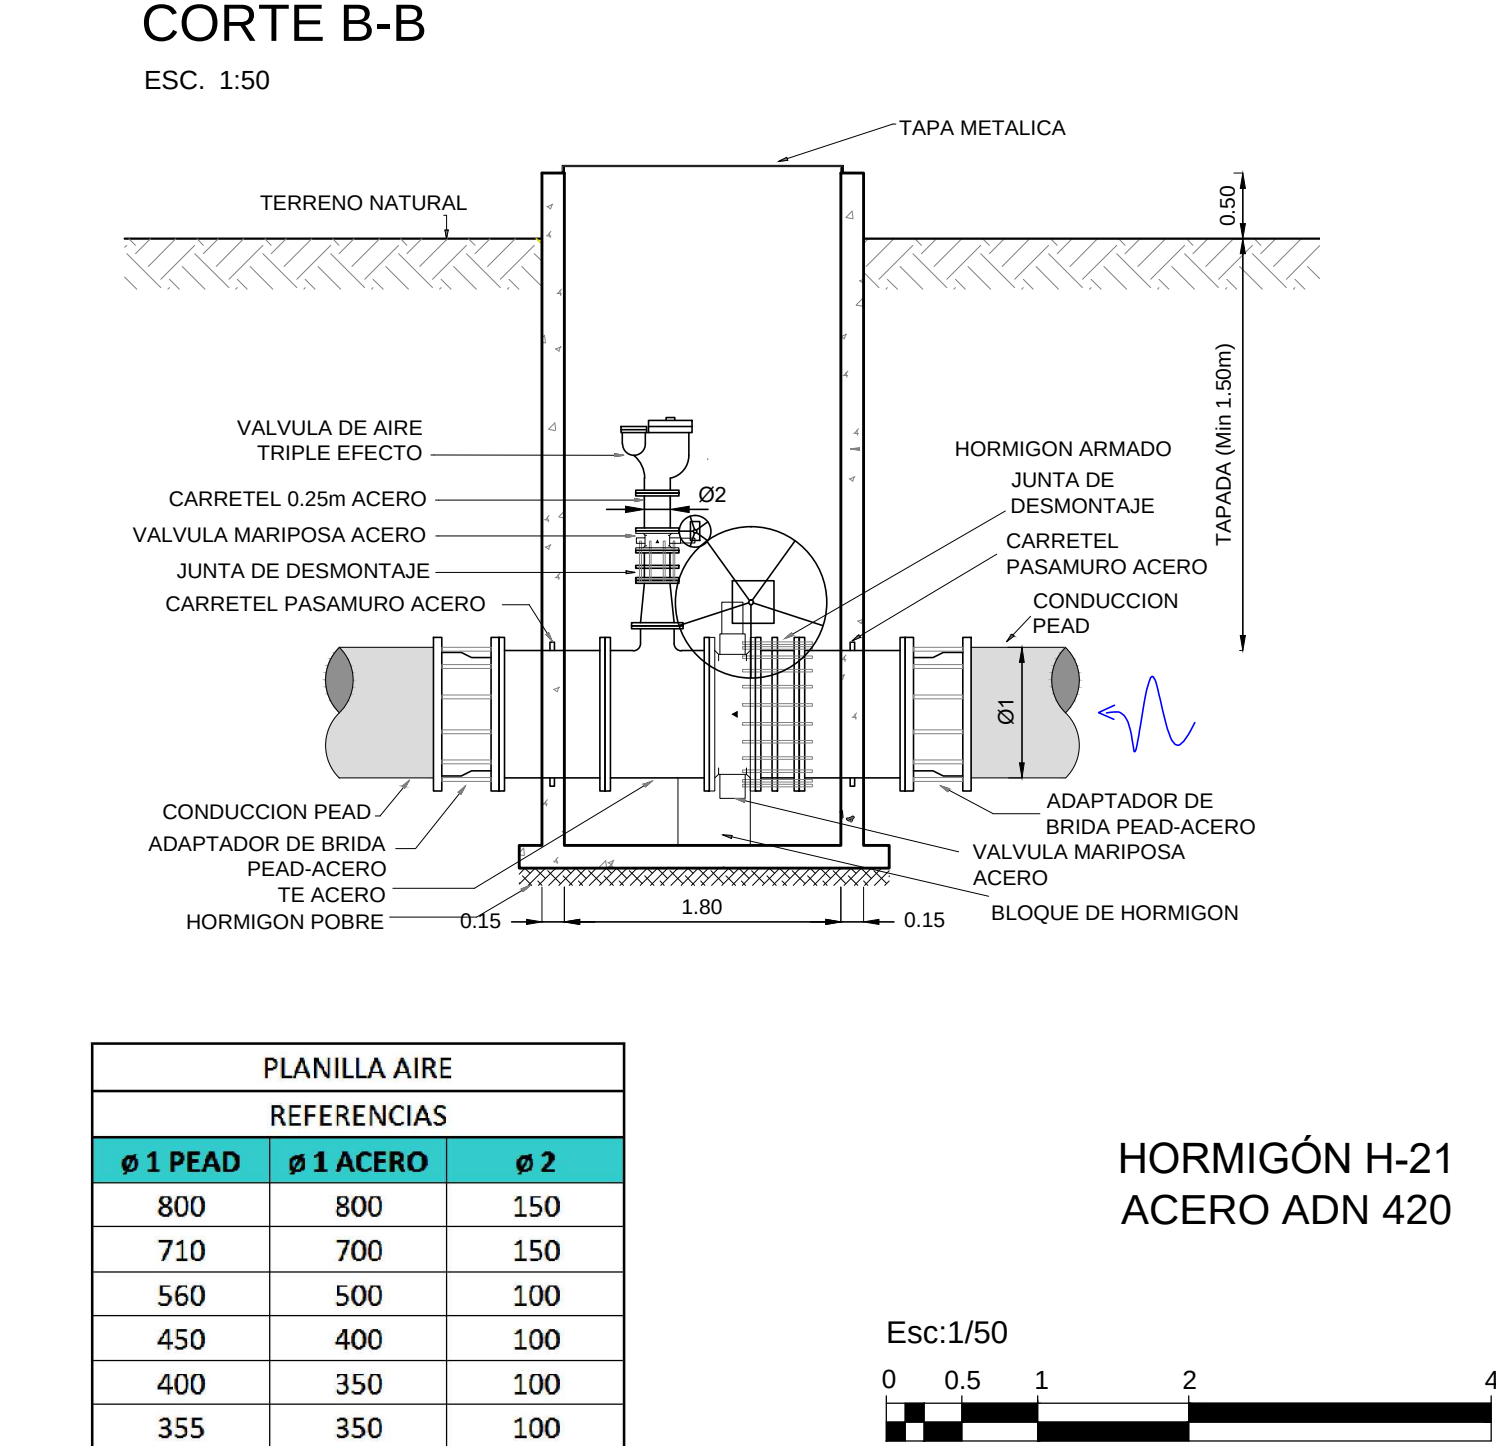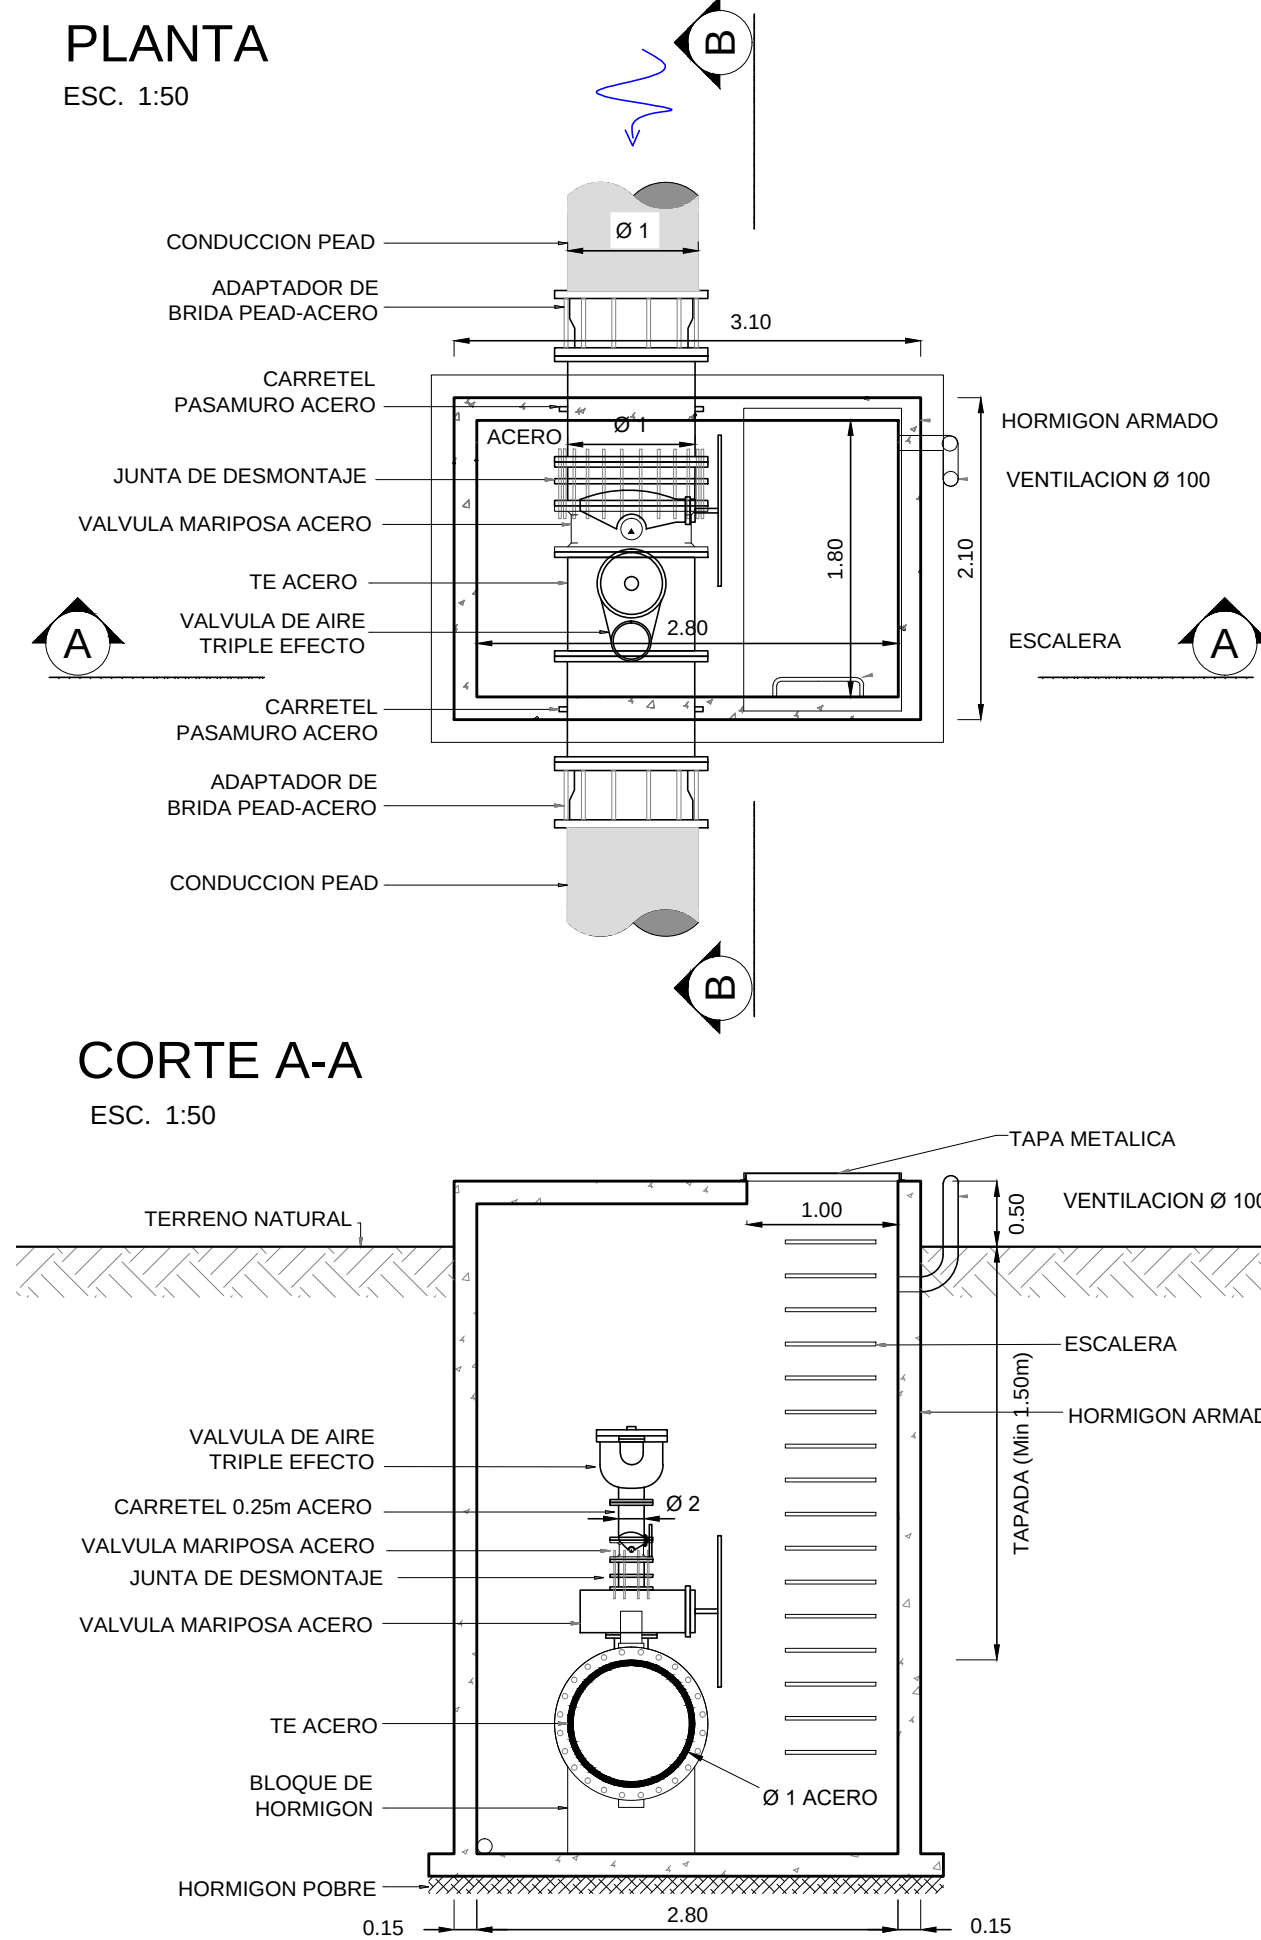


CÁMARA DE HºAº PARA VALVULA DE DESAGUE


PLANTA
ESC. 1:50

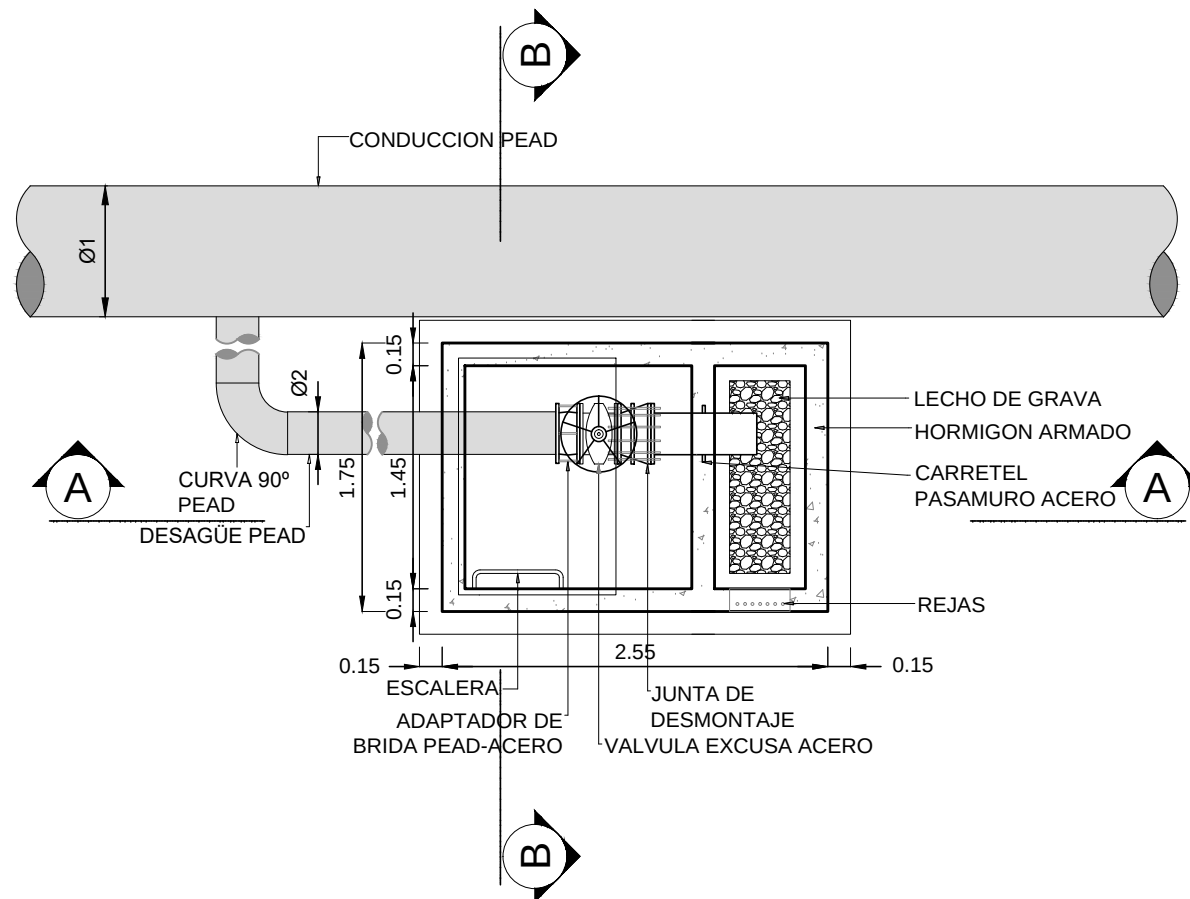

CORTE A-A
ESC. 1:50

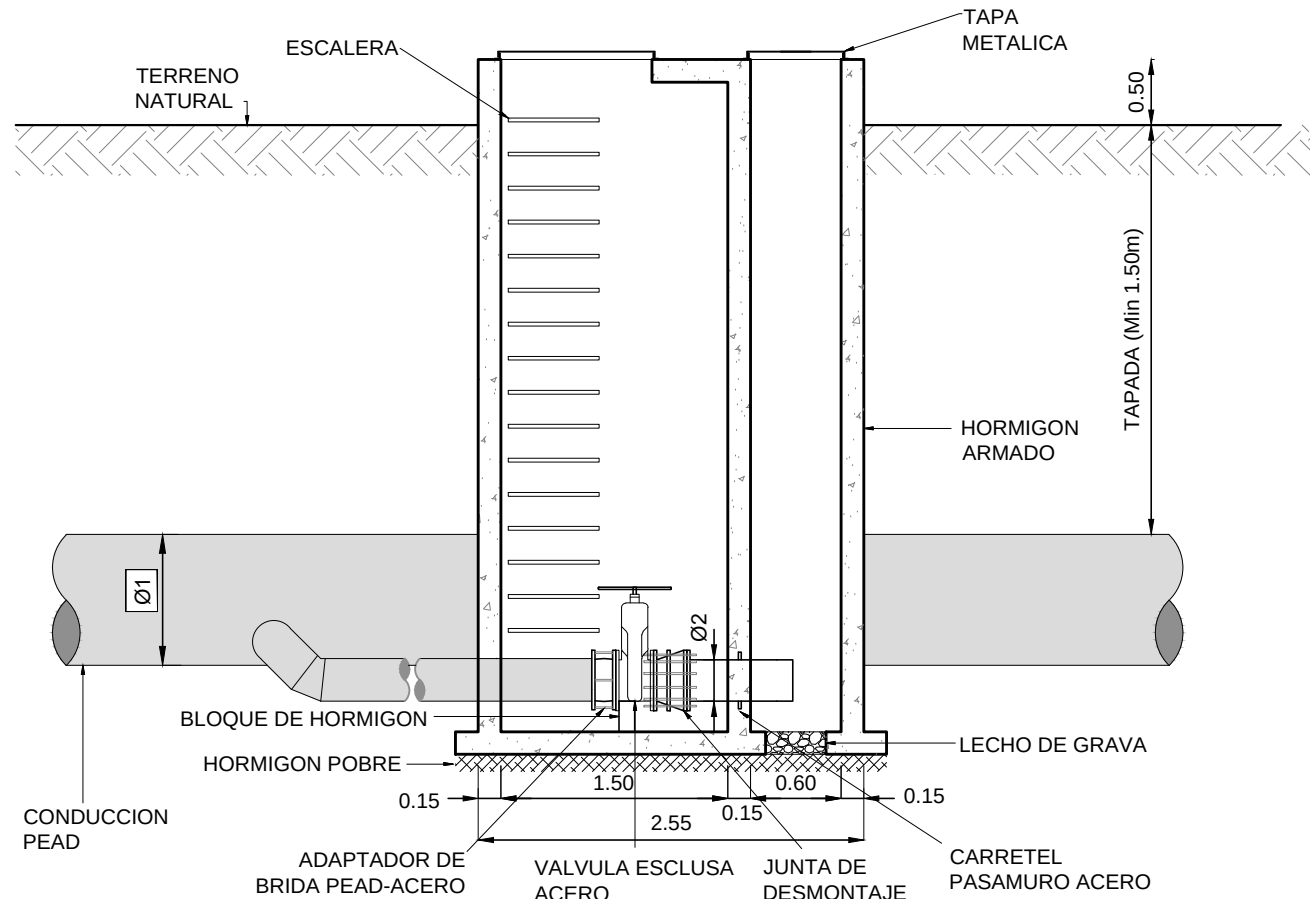


CORTE B-B
ESC. 1:50

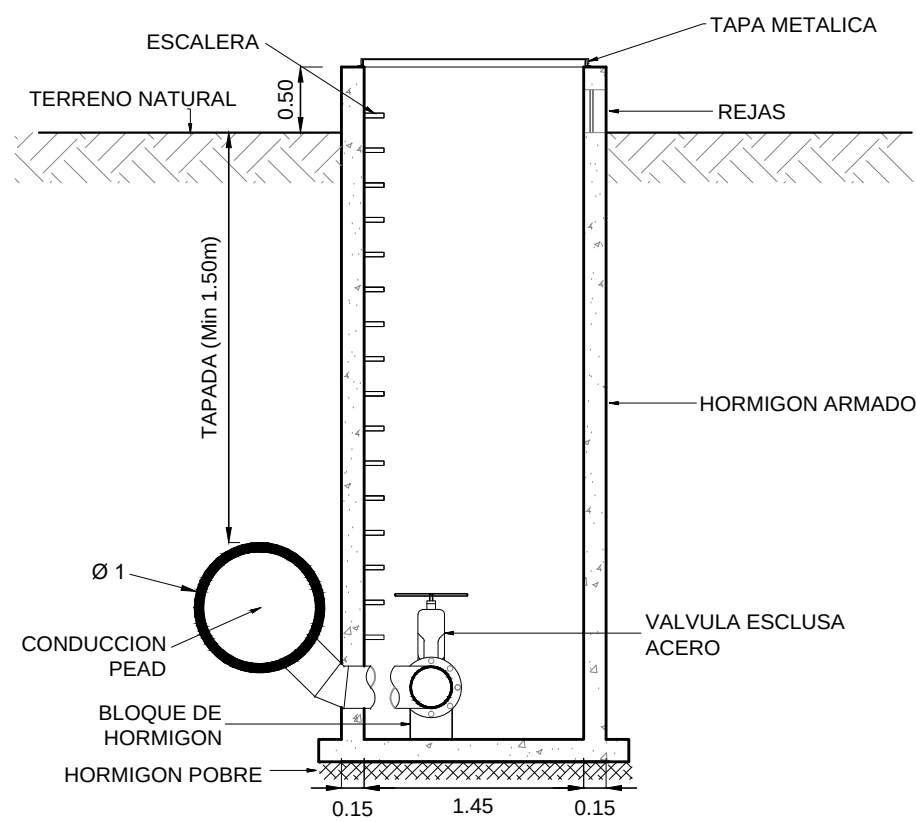


PLANILLA DESAGÜE		
REFERENCIAS		
ø 1 PEAD	ø 1 ACERO	ø 2
800	800	250
710	700	200
560	500	150
450	400	150
400	350	150
355	350	150
315	300	100
280	250	100
250	250	100
225	200	80
200	200	80
180	150	80
160	150	80
140	125	80
125	125	80
110	100	80
90	80	50
75	65	50
63	50	50
50	50	50

CÁMARA SOBRE CONDUCTO DE HºAº PARA VALVULA DE AIRE

PLANTA
ESC. 1:50

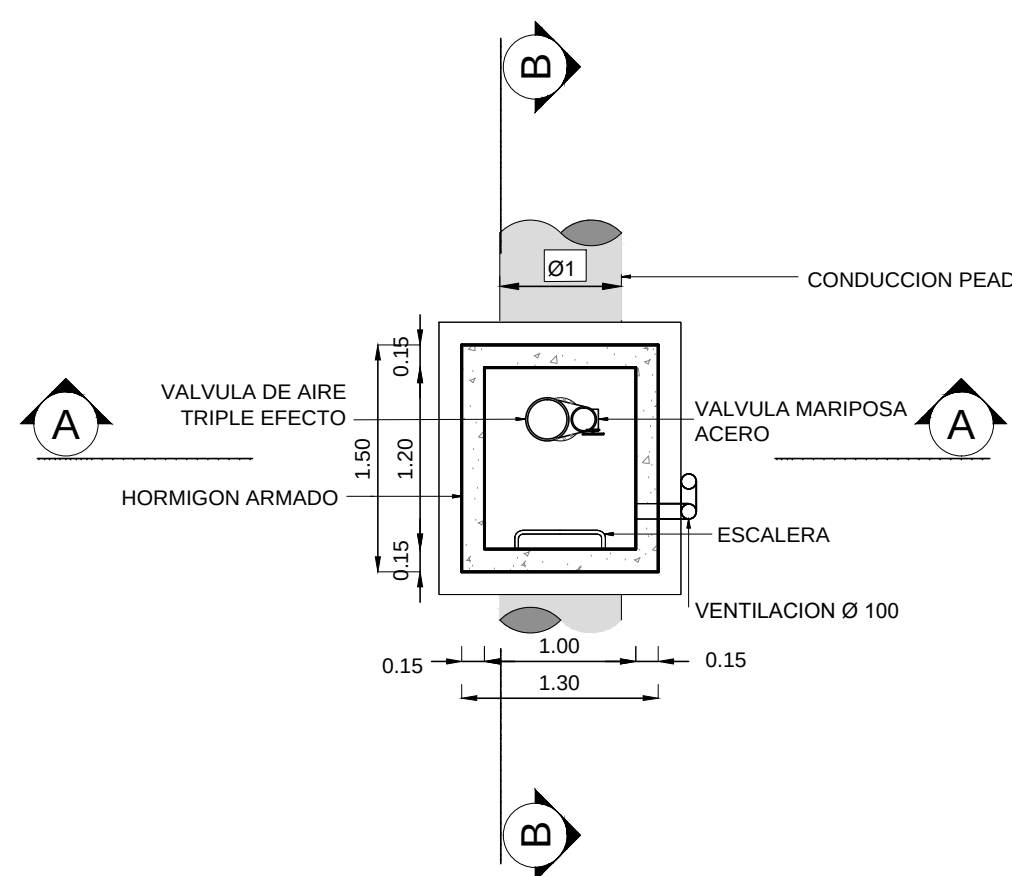


CORTE A-A
ESC. 1:50

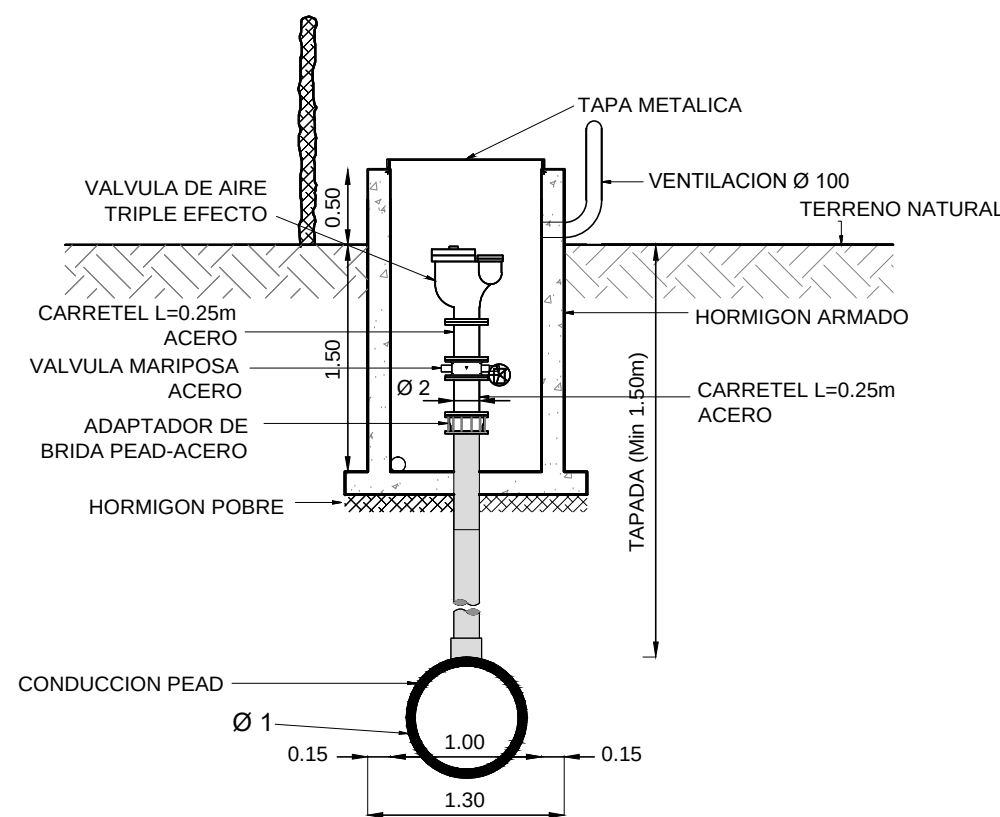


PLANILLA AIRE		
REFERENCIAS		
ø 1 PEAD	ø 1 ACERO	ø 2
800	800	150
710	700	150
560	500	100
450	400	100
400	350	100
355	350	100
315	300	100
280	250	80
250	250	80
225	200	80
200	200	80
180	150	80
160	150	80
140	125	80
125	125	80
110	100	80
90	80	50
75	65	50
63	50	50
50	50	50

CÁMARA LATERAL DE HºAº PARA VALVULA DE AIRE


PLANTA
ESC. 1:50

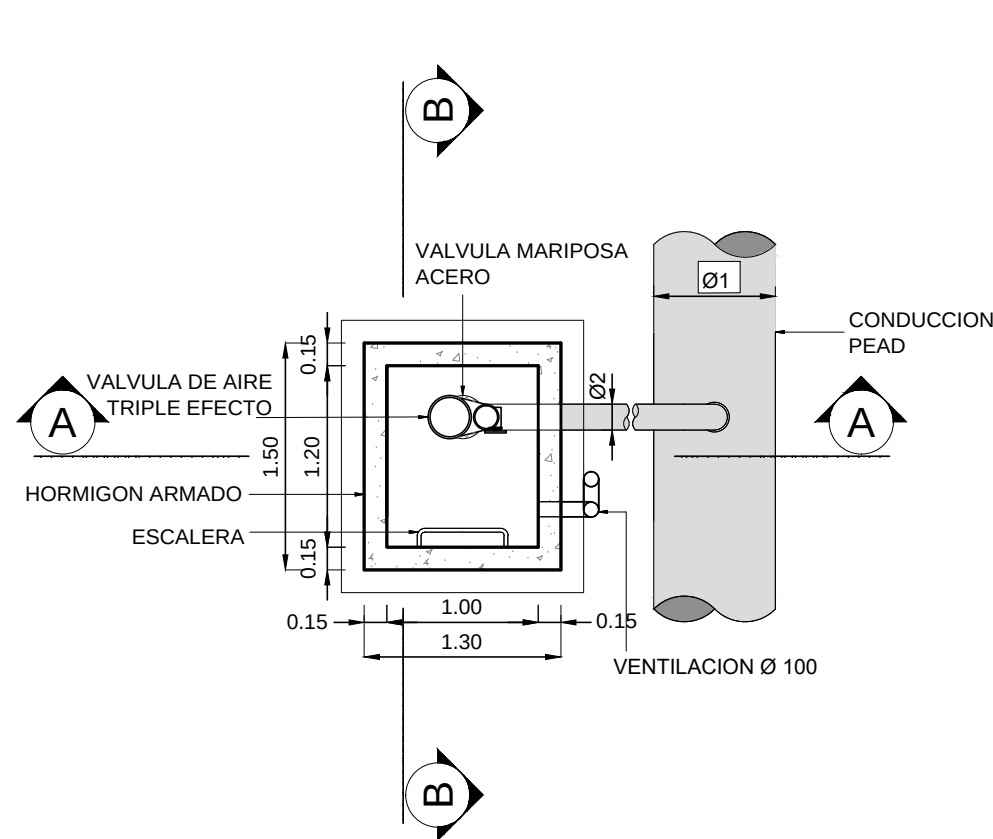

CORTE A-A
ESC. 1:50

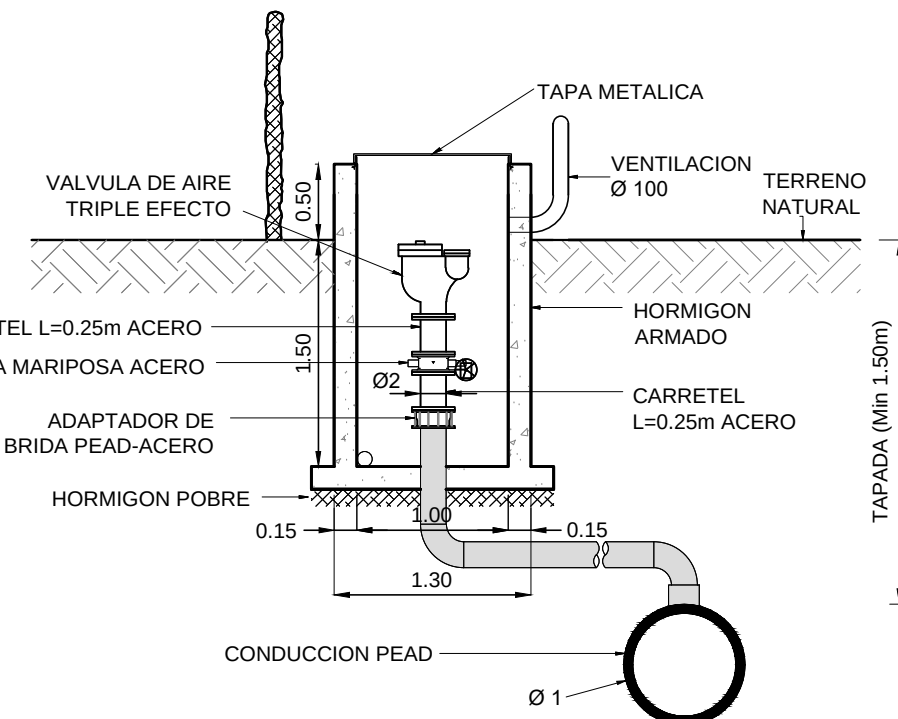

CORTE B-B
ESC. 1:50

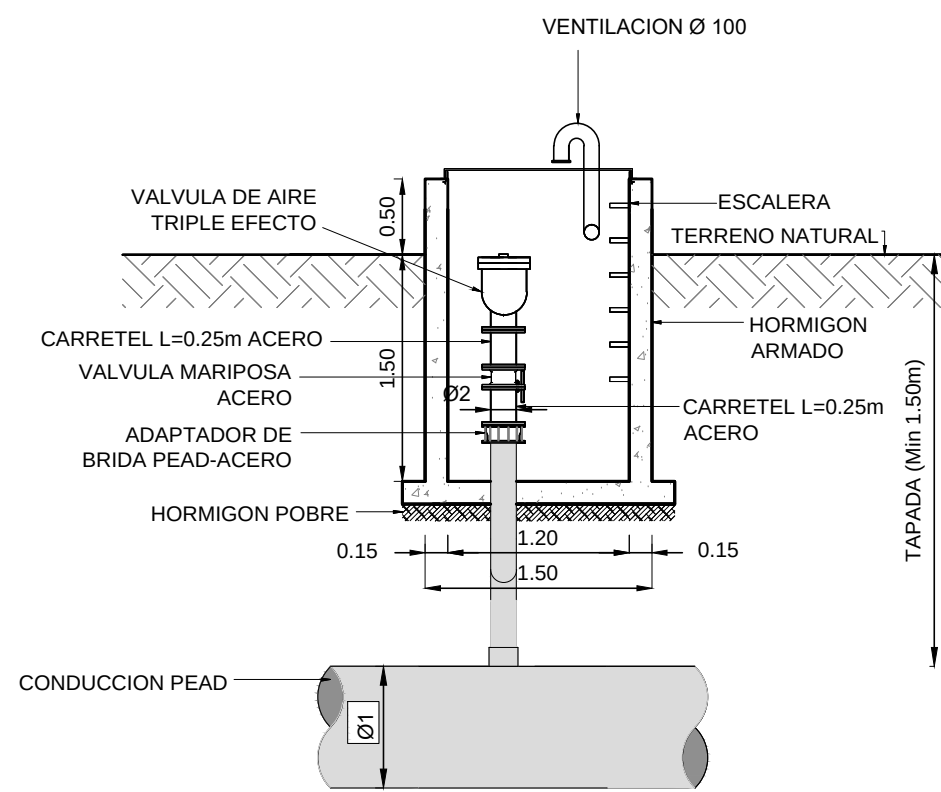


HORMIGÓN H-21
ACERO ADN 420

DIRECTOR/ES DE PROYECTO:	COMISIÓN INTERPROVINCIAL SANTA FE - CÓRDOBA		
PROYECTO:	ACUEDUCTO INTERPROVINCIAL		
DIBUJO:	SANTA FE - CÓRDOBA		
APROBÓ:	ETAPA I: CORONDA - SAN FRANCISCO		
ANTECEDENTES:	PROYECTO LICITATORIO		
FECHA:	ESCALA:	REFERENCIAL:	PLANO N°:
ENERO 2025	s/PLANO		PD-05

CÁMARA DE HºAº DE LLEGADA A CISTERNAS DE HºAº DE LOCALIDADES


PLANTA

ESC. 1:50

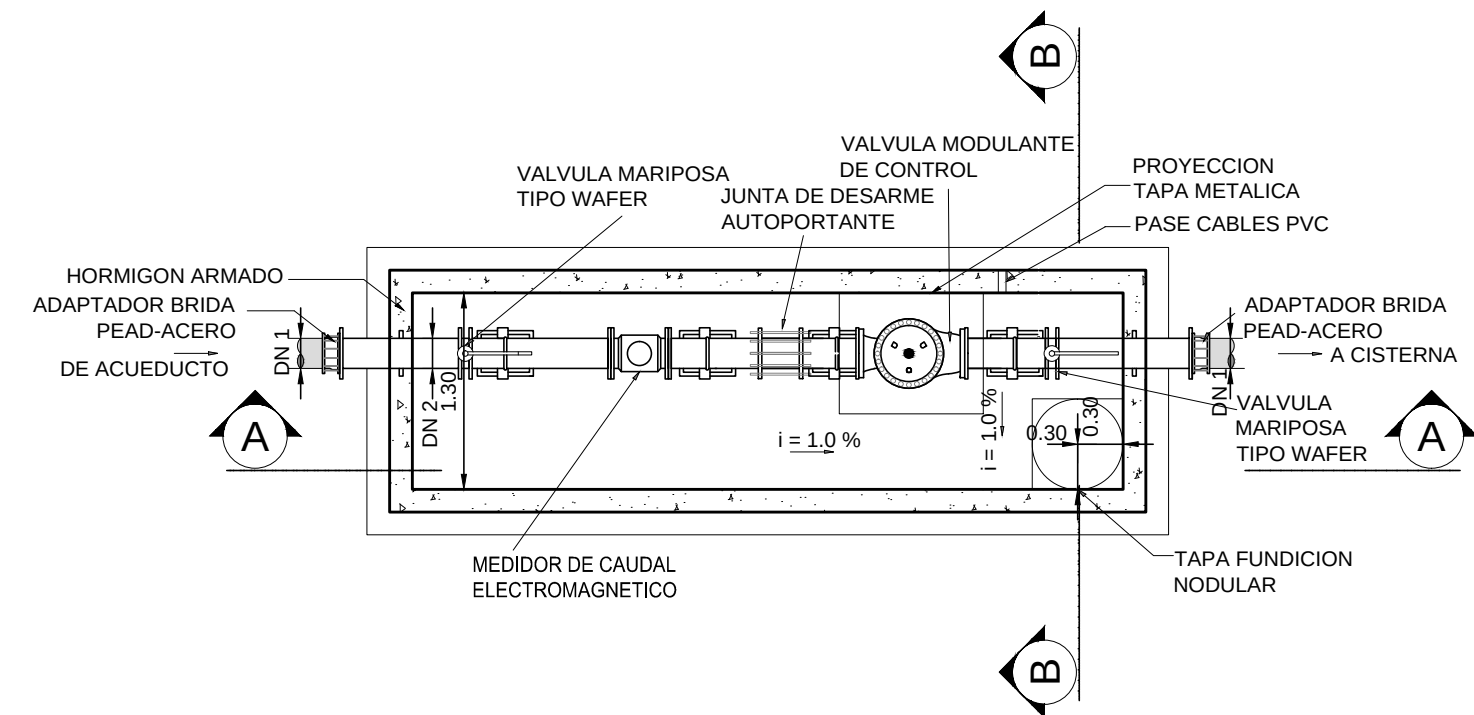


CORTE A-A

ESC. 1:50

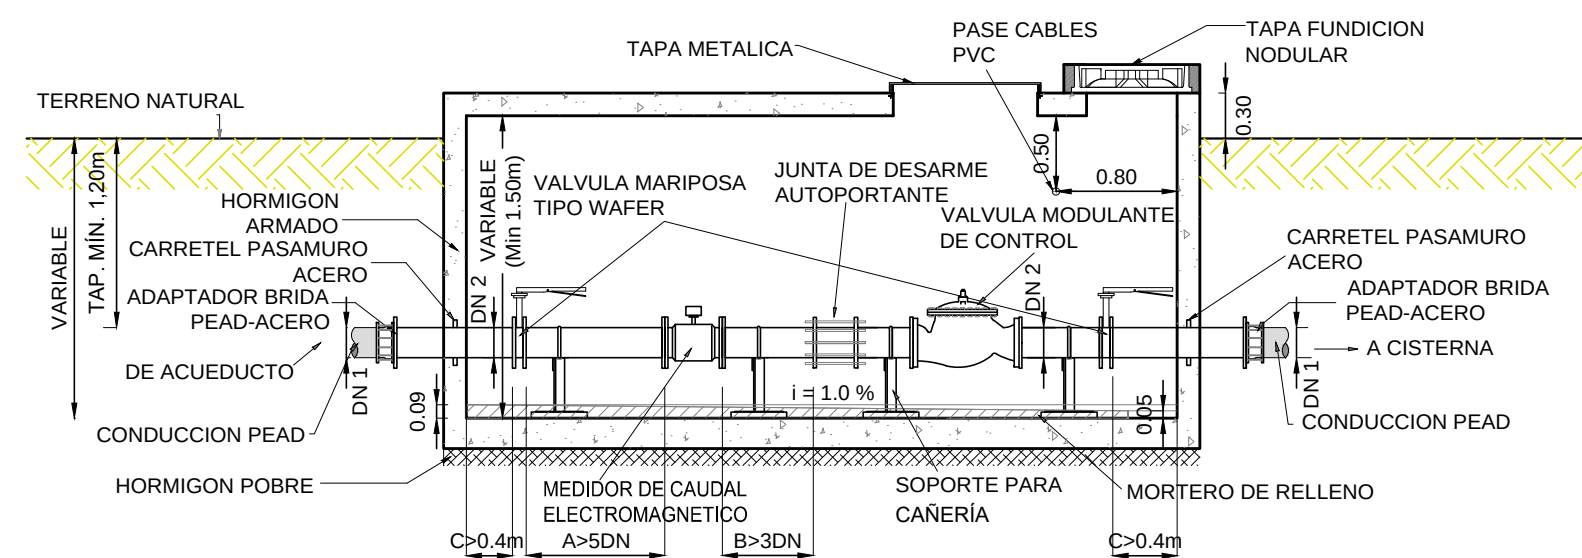


VISTA SUPERIOR

ESC. 1:50

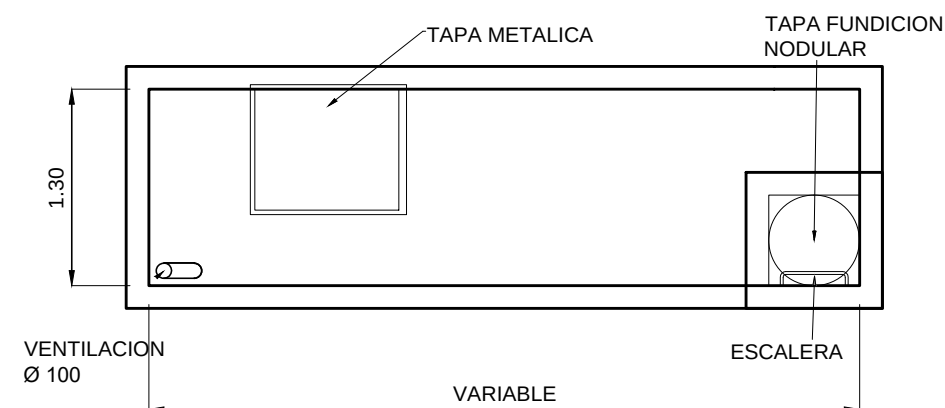

CORTE B-B


ESC. 1:50

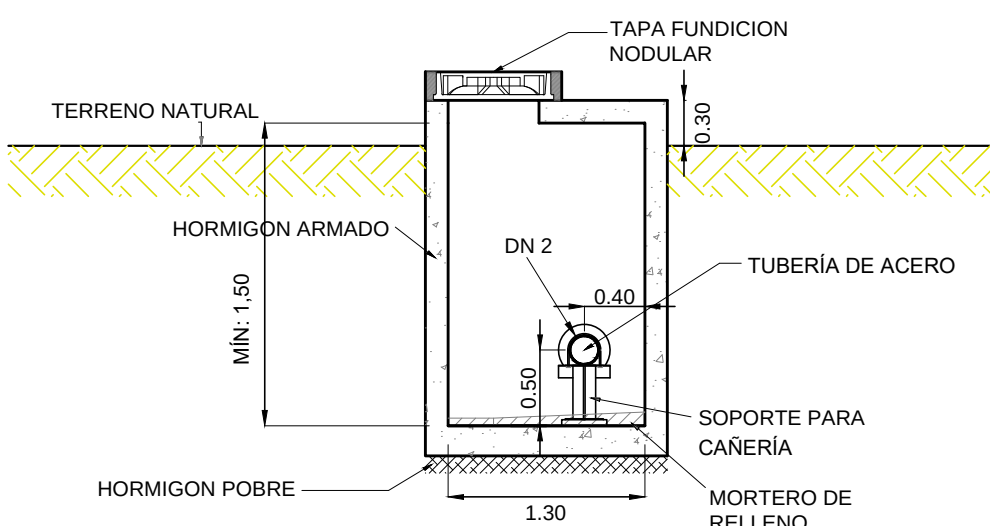

LLEGADA A CISTERNAS DE PRFV DE LOCALIDADES


PLANTA

ESC. 1:50

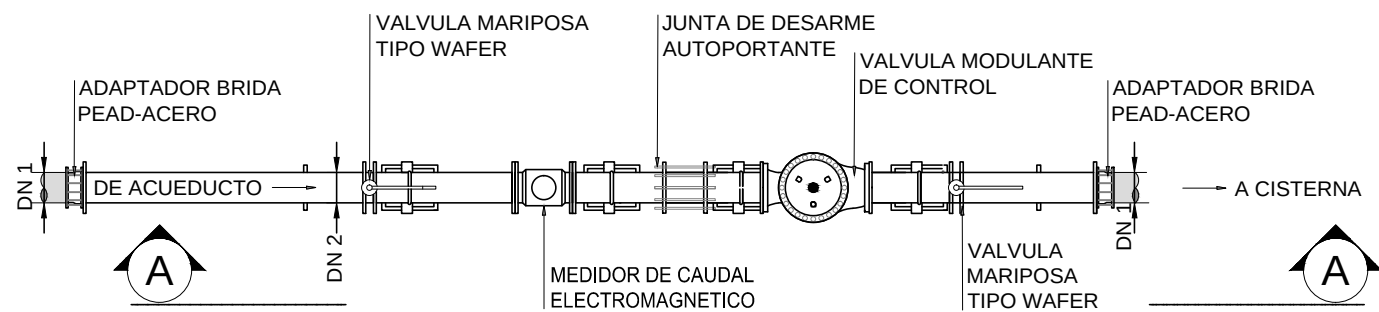

CORTE A-A


ESC. 1:50

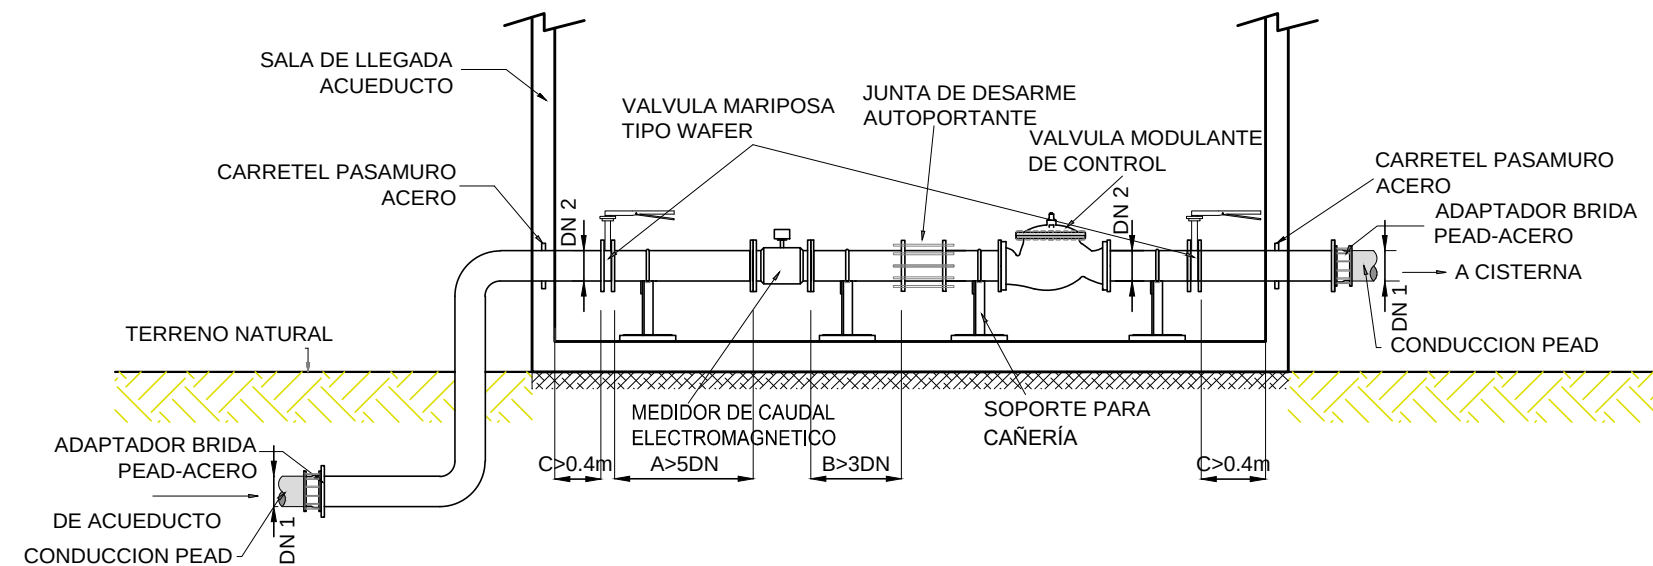

LOCALIDAD	DN1 PEAD [mm]	DN2 ACERO [mm]
Campo Piaggio	50	50
San Eugenio	50	50
Loma Alta	75	65
Larrechea	75	65
Gessler	160	150
San Fabián	90	80
López	90	80
Arocena	140	125
Barrancas	225	200
Gálvez	400	350

HORMIGÓN H-21
ACERO ADN 420


Esc:1/50

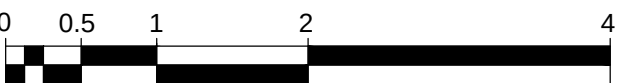


DIRECTOR/ES DE PROYECTO:	COMISIÓN INTERPROVINCIAL SANTA FE - CÓRDOBA			
PROYECTÓ:	ACUEDUCTO INTERPROVINCIAL SANTA FE - CÓRDOBA			
DIBUJÓ:	ETAPA I: CORONDA - SAN FRANCISCO			
APROBÓ:	PROYECTO LICITATORIO			
ANTECEDENTES:	PLANO DE DETALLE			
FECHA:	CÁMARA DE INGRESO A CISTERNAS			
ENERO 2025	ESCALA:	s/PLANO	REFERENCIA:	PLANO N°:
				PD-06

UBICACIÓN ACUEDUCTO EN LA TRAZA


TIPO A

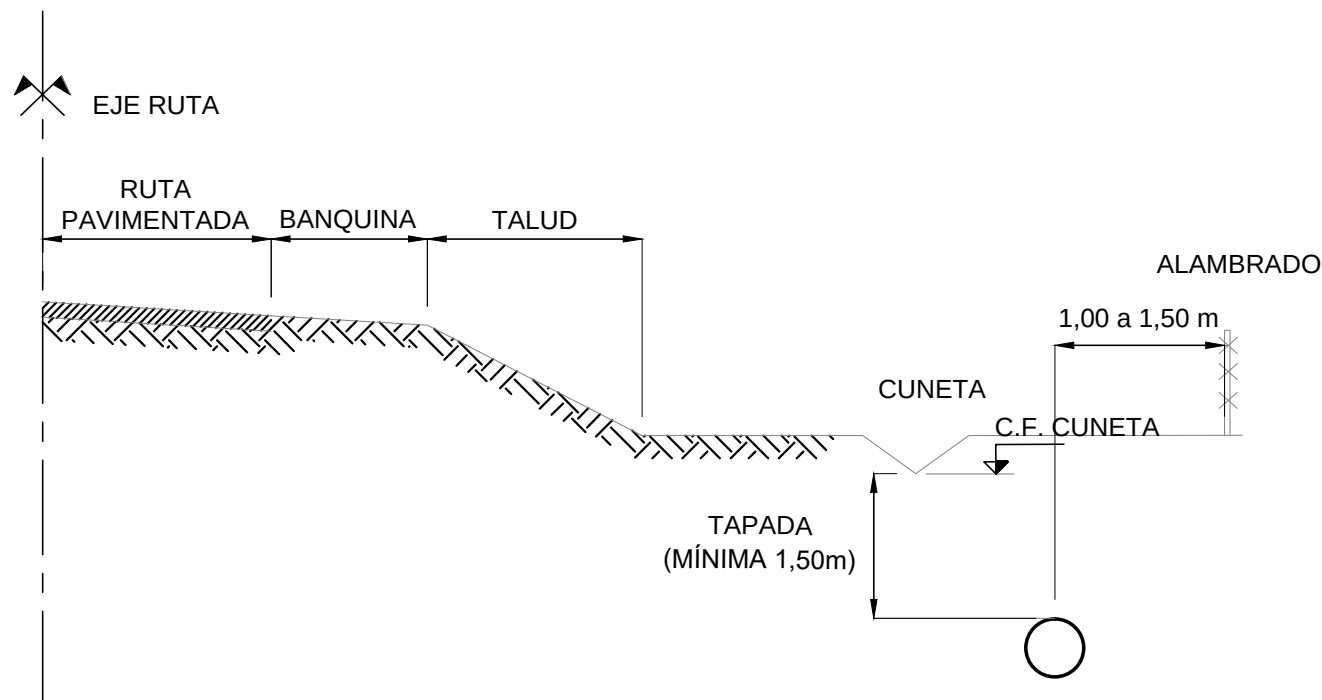


TIPO B

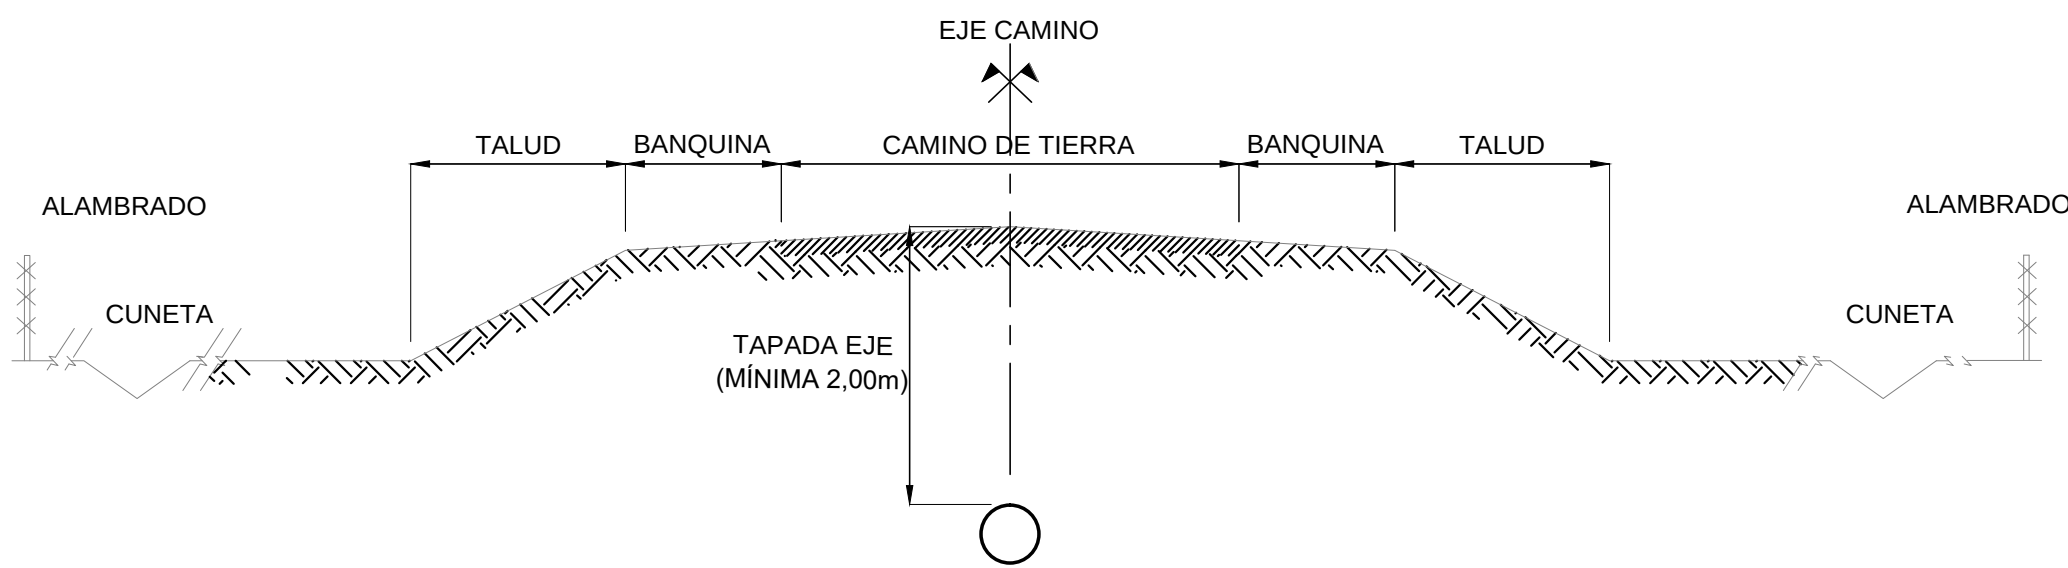


TIPO C

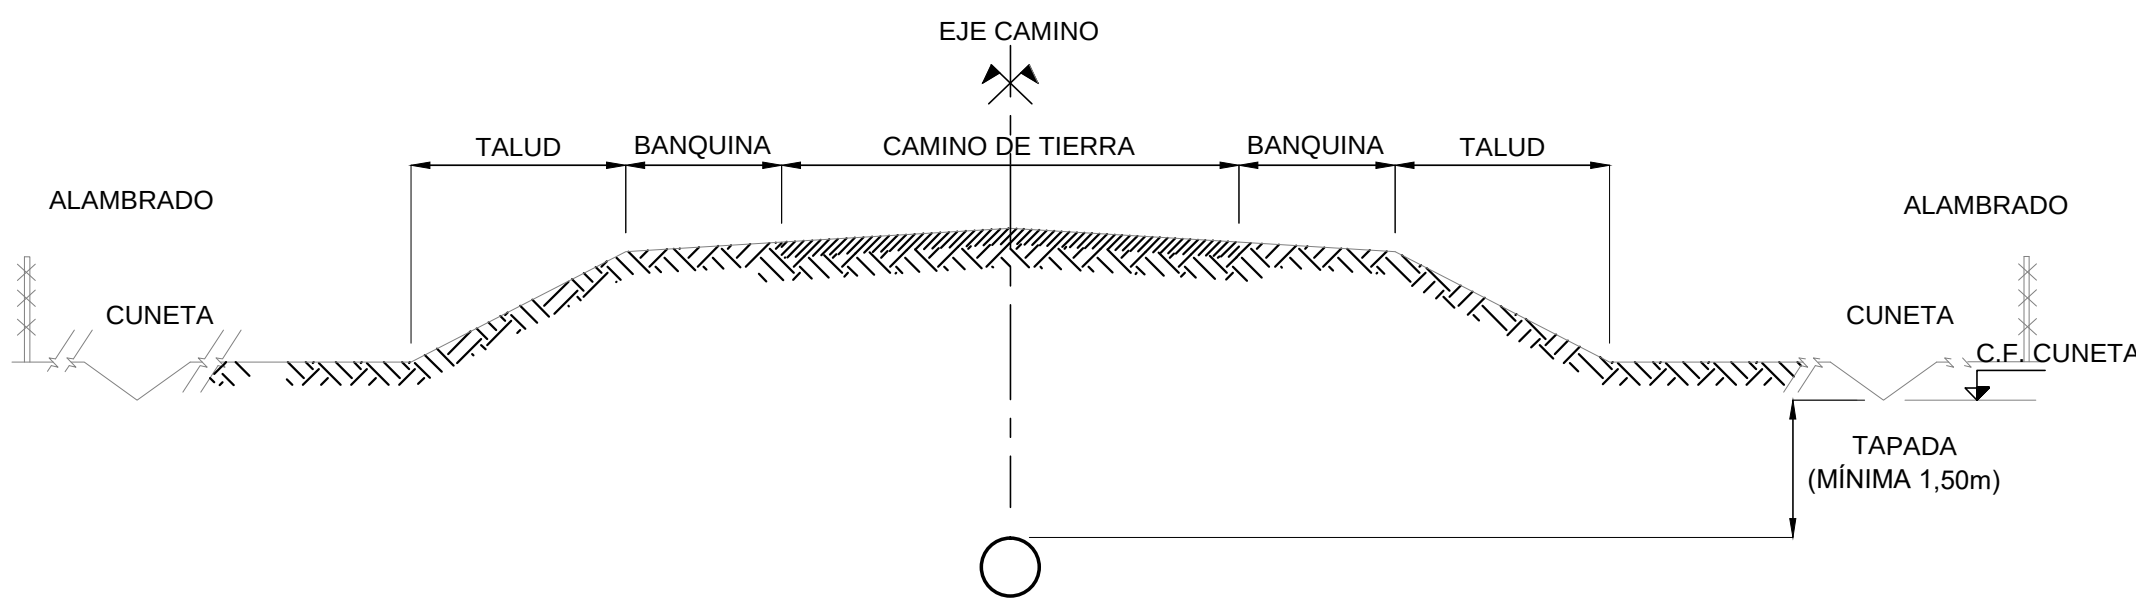


TIPO D

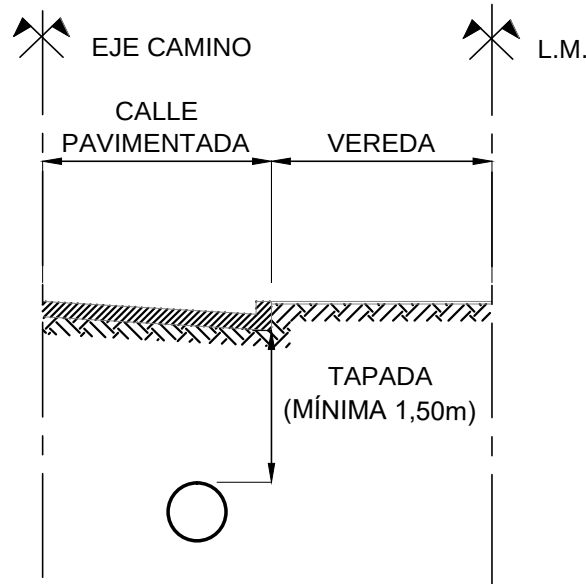


TIPO G

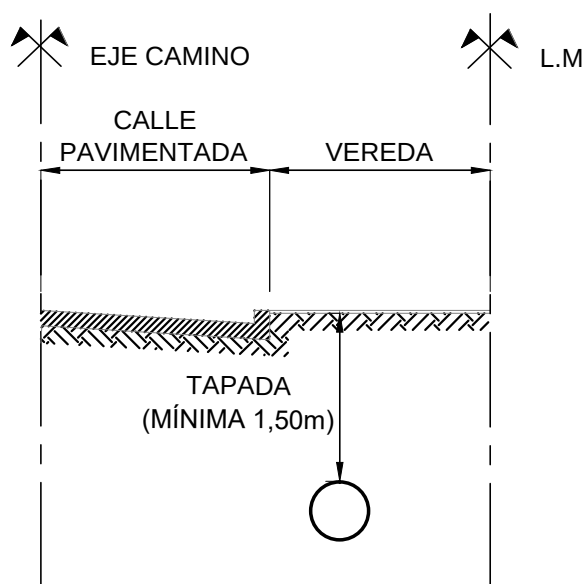

TIPO E

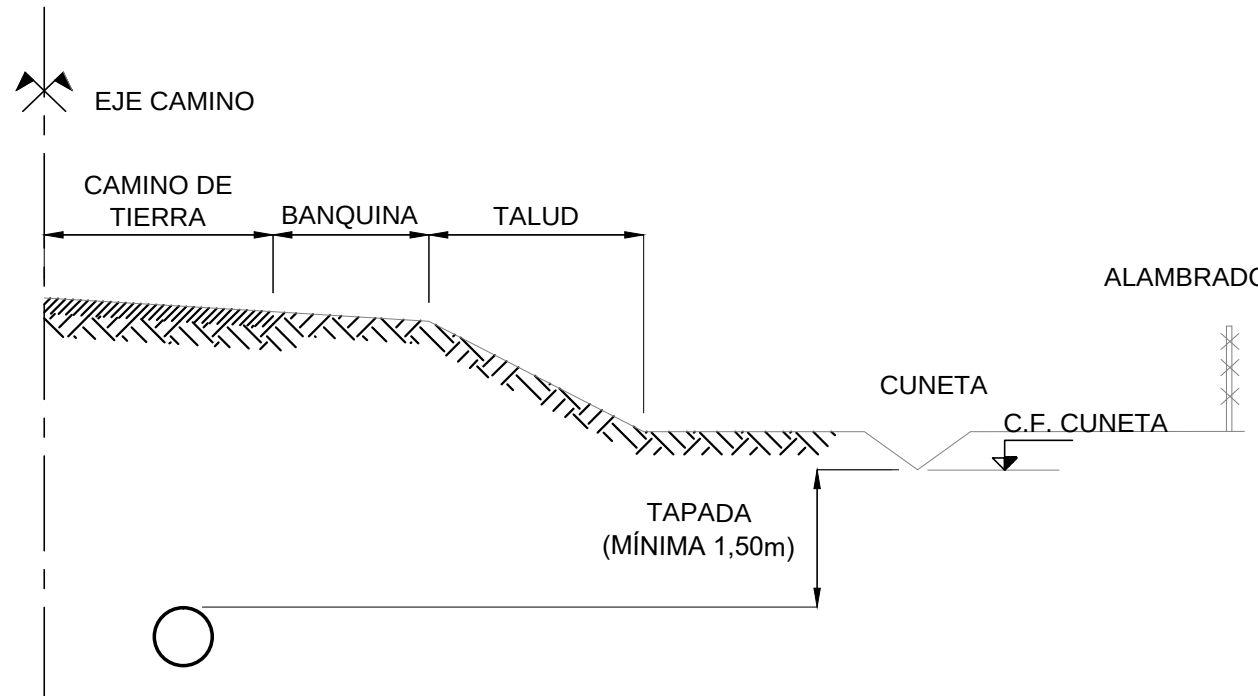

TIPO F

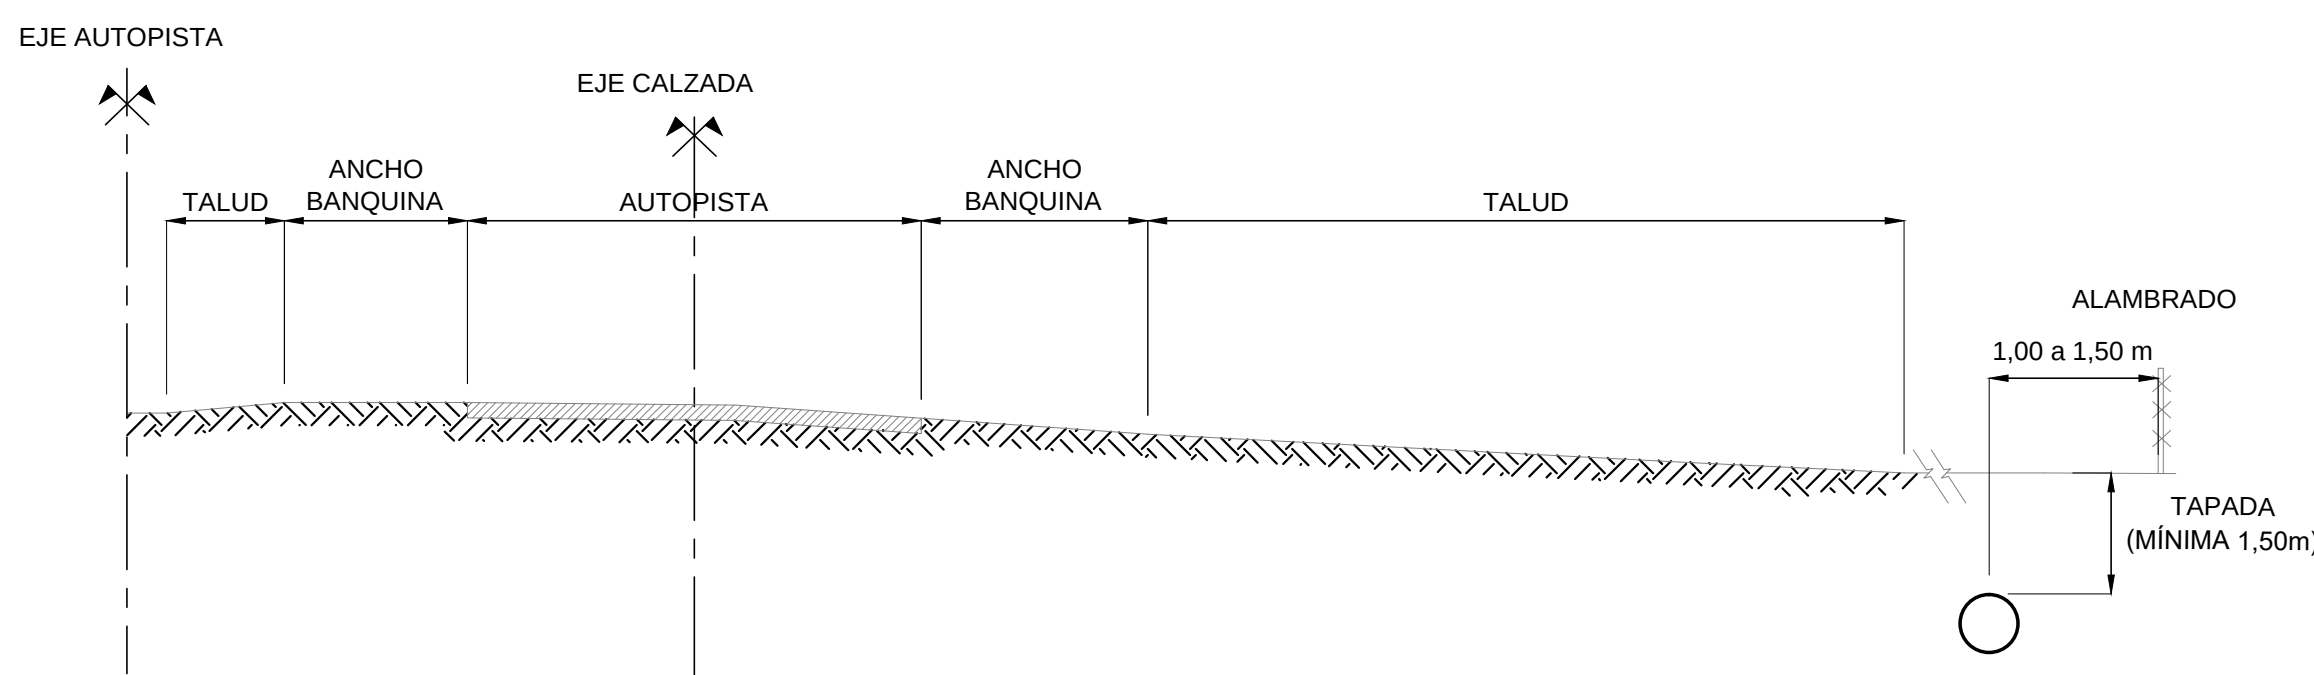


REFERENCIAS

- TIPO A:** Por costado de ruta/camino - Separado de la línea de alambrado entre 1,00 y 1,50 metros.
TIPO B: Por eje de camino de tierra - Tapada mínima a eje 2,00 metros.
TIPO C: Por eje de camino de tierra - Tapada mínima a punto de menor cota 1,50 metros.
TIPO D: Por calzada - Calle pavimentada.
TIPO E: Por calzada - Calle de tierra.
TIPO F: Por costado de autopista - Separado de la línea de alambrado entre 1,00 a 1,50 metros.
TIPO G: Por costado de calle pavimentada con cordón cuneta.

DIRECTOR/ES DE PROYECTO:	COMISIÓN INTERPROVINCIAL SANTA FE - CÓRDOBA			
PROYECTO:	ACUEDUCTO INTERPROVINCIAL SANTA FE - CÓRDOBA			
DIBUJÓ:	ETAPA I: CORONDA - SAN FRANCISCO			
APROBÓ:	PROYECTO LICITATORIO			
ANTECEDENTES:	PLANO DE DETALLE UBICACIÓN TIPO DE CAÑERÍA			
FECHA: ENERO 2025	ESCALA: s/PLANO	REFERENCIA:	PLANO N°: PD-07	


PERFIL DE EXCAVACIÓN TIPO PARA
TUBERÍAS FUERA DEL NIVEL FREÁTICO

ESCALA: 1:30

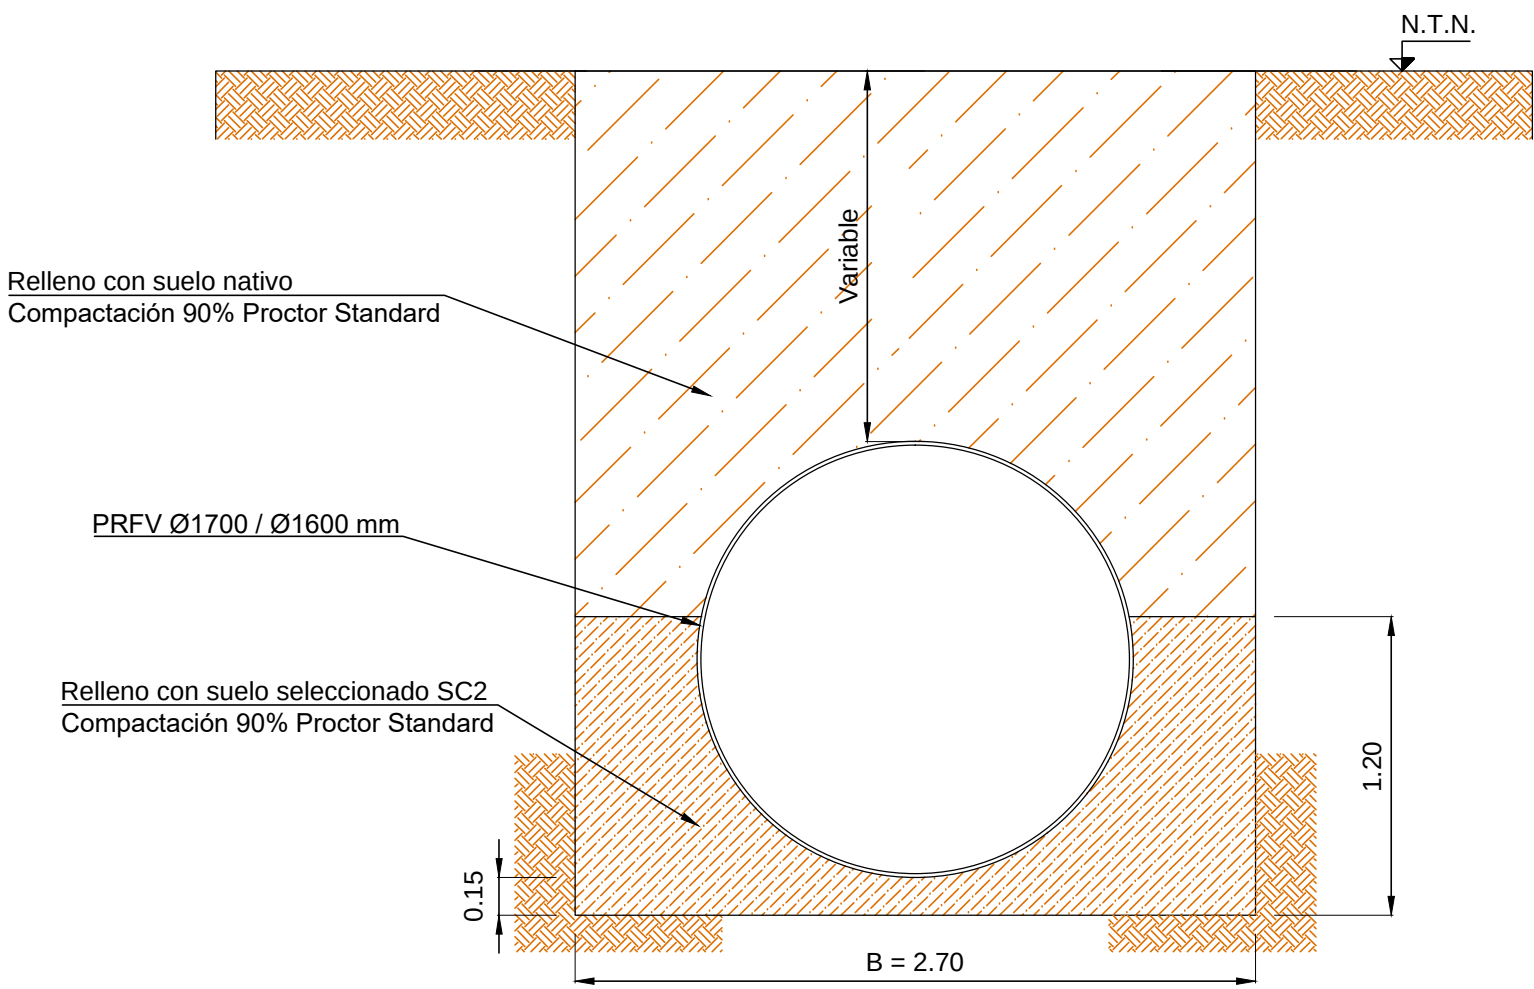


PERFIL DE EXCAVACIÓN TIPO PARA TUBERÍAS
DE PRFV CON NIVEL FREÁTICO CERCANO

ESCALA: 1:30

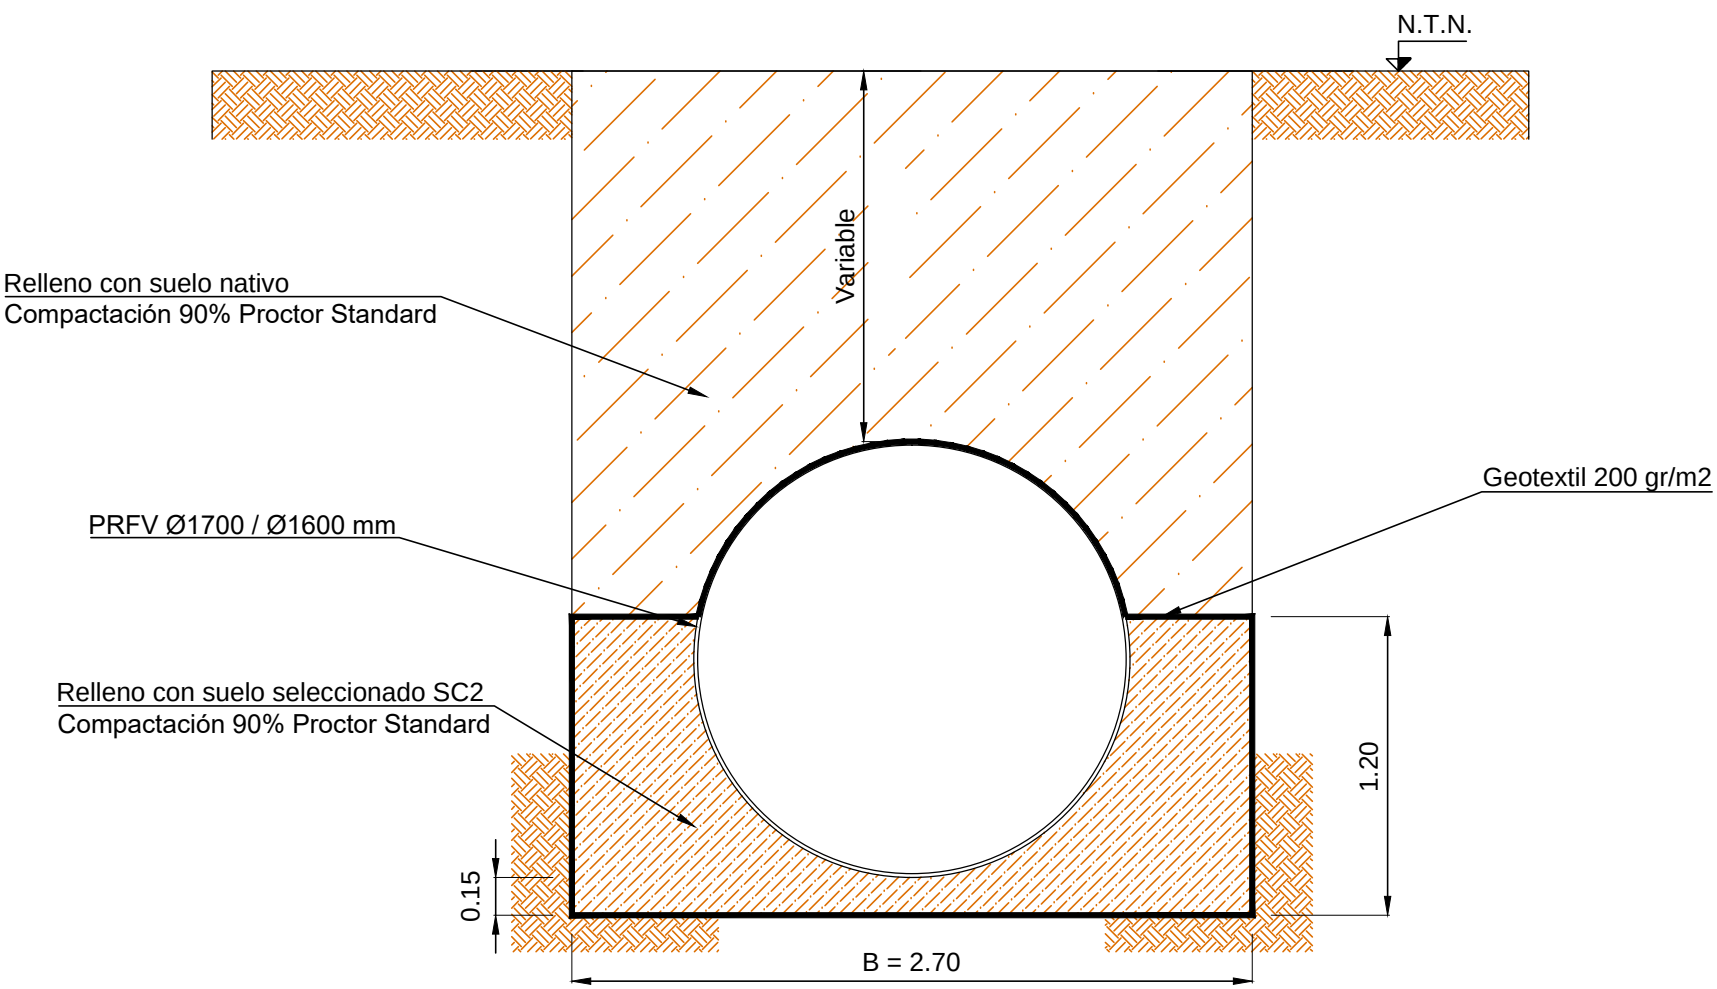

PERFIL DE EXCAVACIÓN TIPO PARA
TUBERÍAS DE PRFV BAJO NIVEL FREÁTICO


ESCALA: 1:30

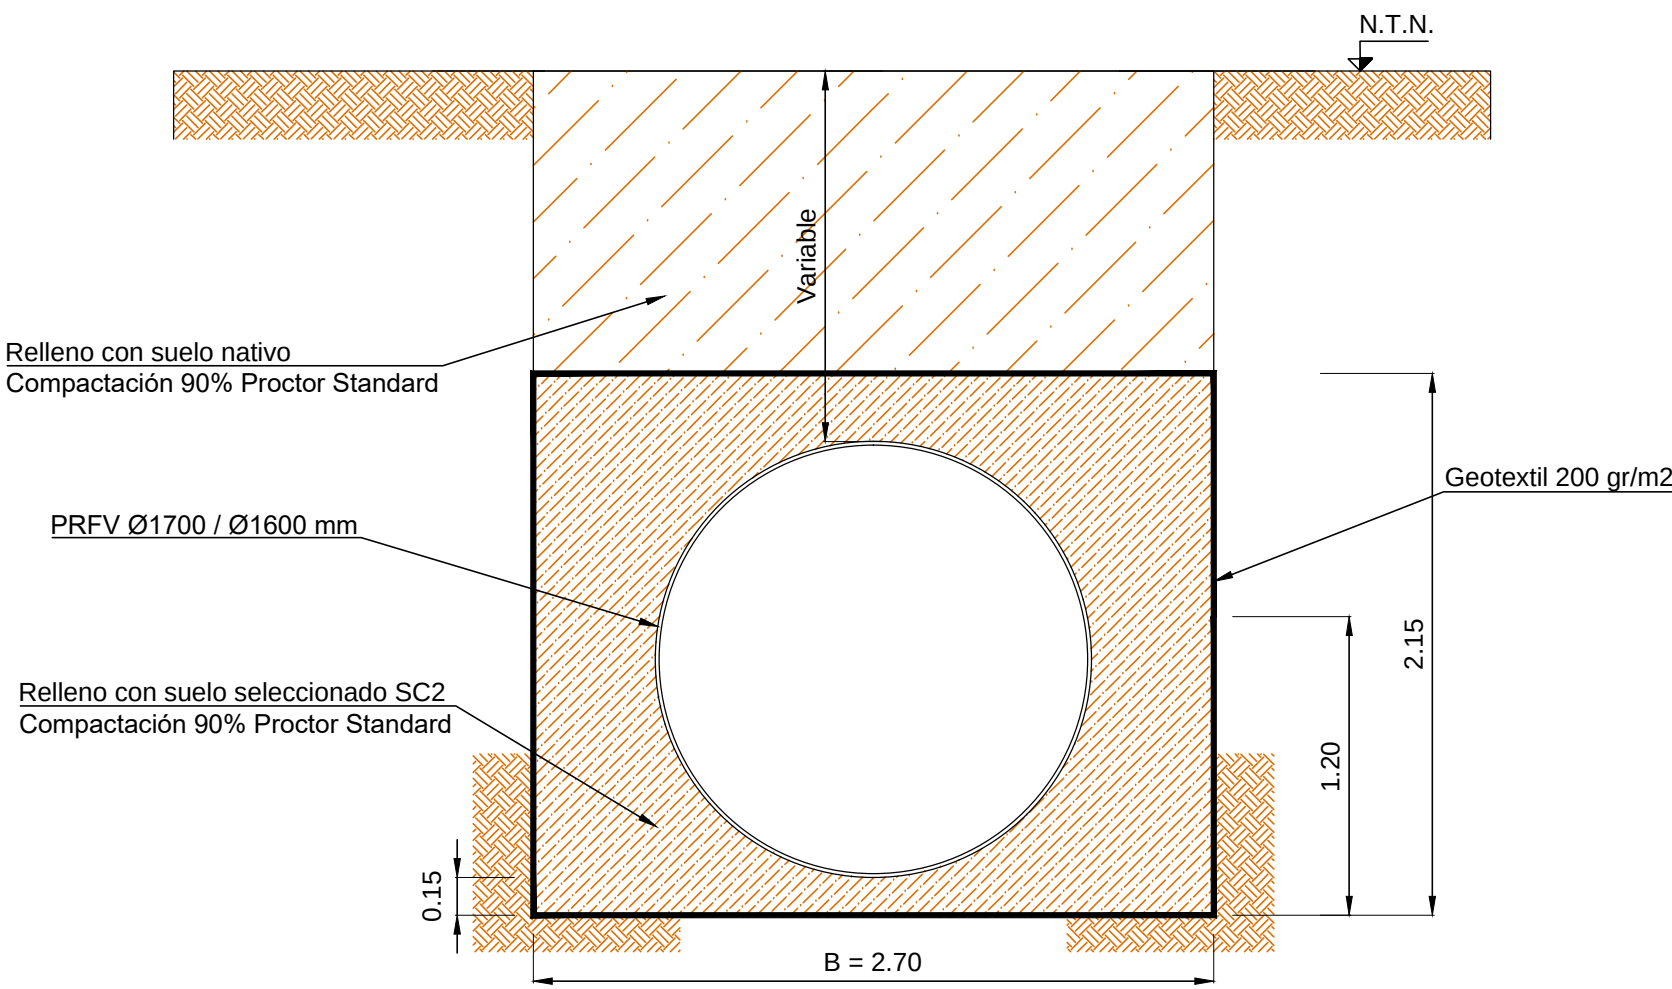

ZANJA TIPO PARA TUBERÍA DE PEAD


Zanja Tipo para cañería PEAD

DN 1 [mm]	B zanja [m] (mínimo)
800	1.65
710	1.56
630	1.33
560	1.26
500	1.20
450	1.15
400	1.10
355	1.06
315	0.82
280	0.78
250	0.75
225	0.73
200	0.60
180	0.58
160	0.56
140	0.54
125	0.53
110	0.51
90	0.49
75	0.48
63	0.46
50	0.45

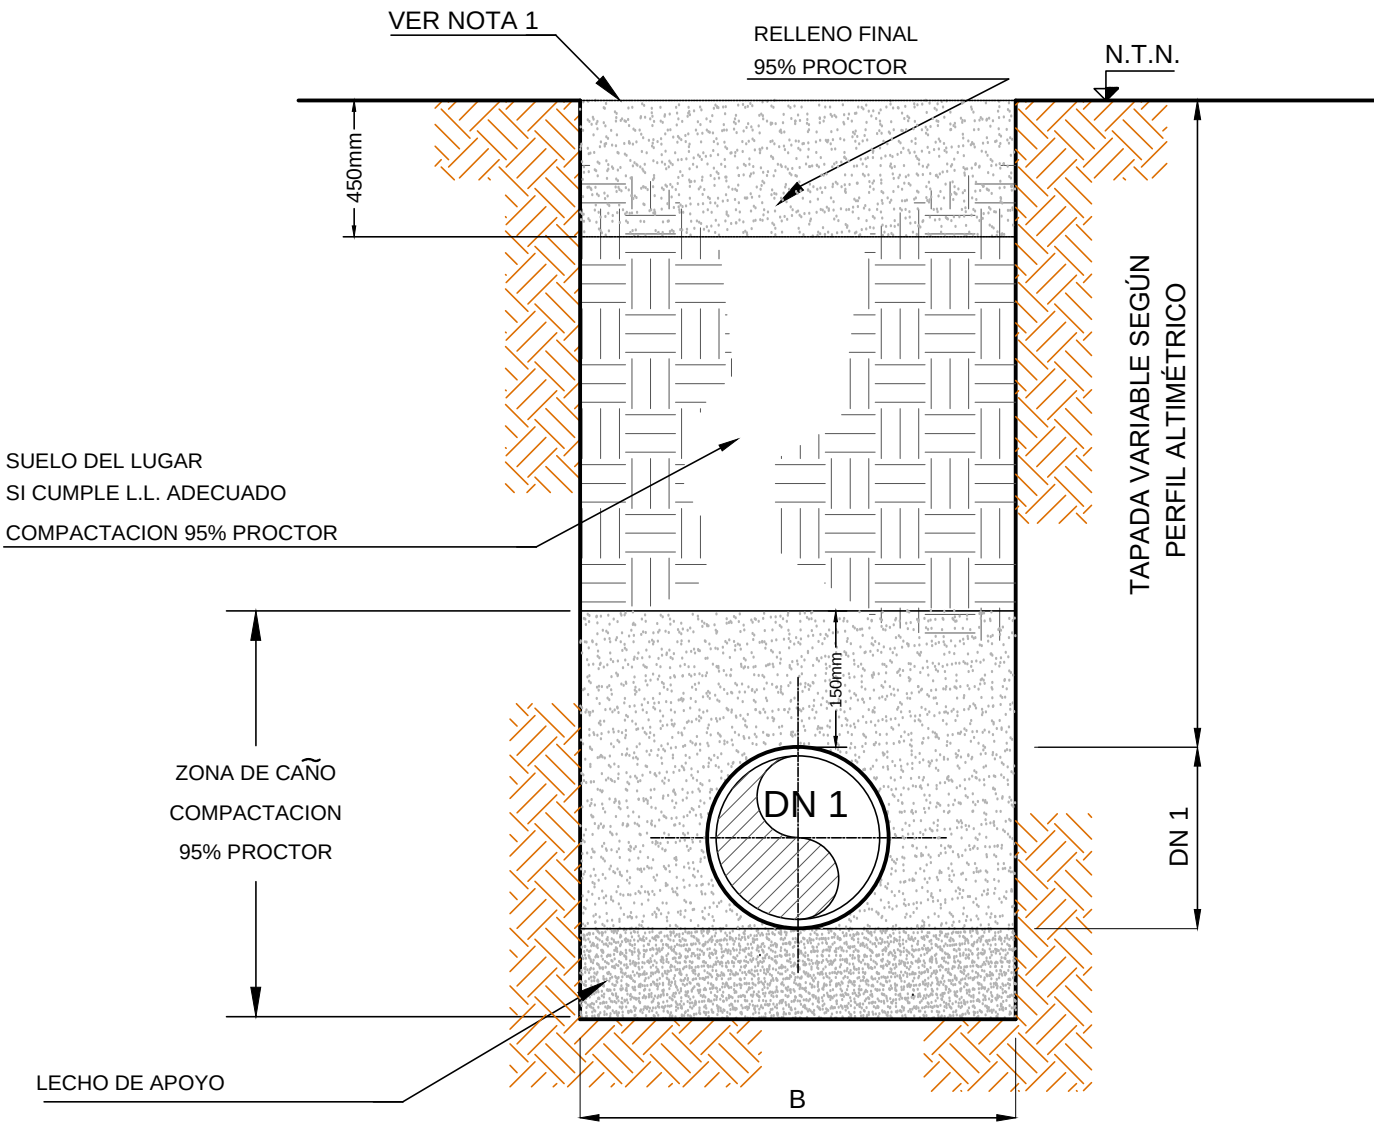

REFERENCIAS y NOTAS:


- B - ANCHO DE ZANJA
- La superficie deberá ser reconstruida de acuerdo a las especificaciones técnicas.
 - La distancia "B" corresponde a la distancia mínima libre entre las paredes de la zanja a la altura del intradós de la tubería. La contratista deberá garantizar el sostenimiento del suelo según normativa vigente, de ser necesario entibamiento, se efectuará el sobreancho correspondiente.
 - La empresa contratista deberá realizar nuevos estudios de suelo y ajustar el diseño de la zanja a los resultados. La cantidad y ubicación de dichos estudios se deberá acordar con la Inspección.
 - En los sitios donde exista la posibilidad de migración de partículas debido a la presencia de la napa freática deberá preverse la utilización de material geotextil, particularmente cuando el relleno en la zona del caño sea de material granular.
 - Para los materiales donde no es aplicable el concepto de densidad Proctor (normalmente materiales granulares limpios), el manual AWWA M-45, en la pág. 49 presenta una correlación.
 - El material granular debe estar cerrado dentro del geotextil, a los efectos de evitar la migración de partículas cuando se prevea la presencia del nivel freático. Se debe verificar la ley de filtros para determinar la necesidad del uso de material filtrante.

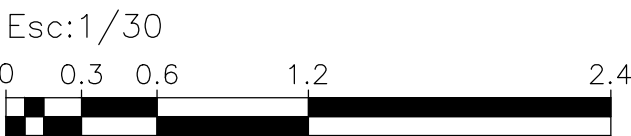


DIRECTOR/ES DE PROYECTO:	COMISIÓN INTERPROVINCIAL SANTA FE - CÓRDOBA			
PROYECTO:	ACUEDUCTO INTERPROVINCIAL SANTA FE - CÓRDOBA			
DIBUJO:	ETAPA I: CORONDA - SAN FRANCISCO			
APROBÓ:	PROYECTO LICITATORIO			
ANTECEDENTES:	PLANO DE DETALLE			
FECHA:	ESCALA:	REFERENCIAL:	PLANO N°:	
ENERO 2025	s/PLANO		PD-08	

TANQUE HIDRONEUMÁTICO


PLANTA SUBSUELO
ESC. 1:100

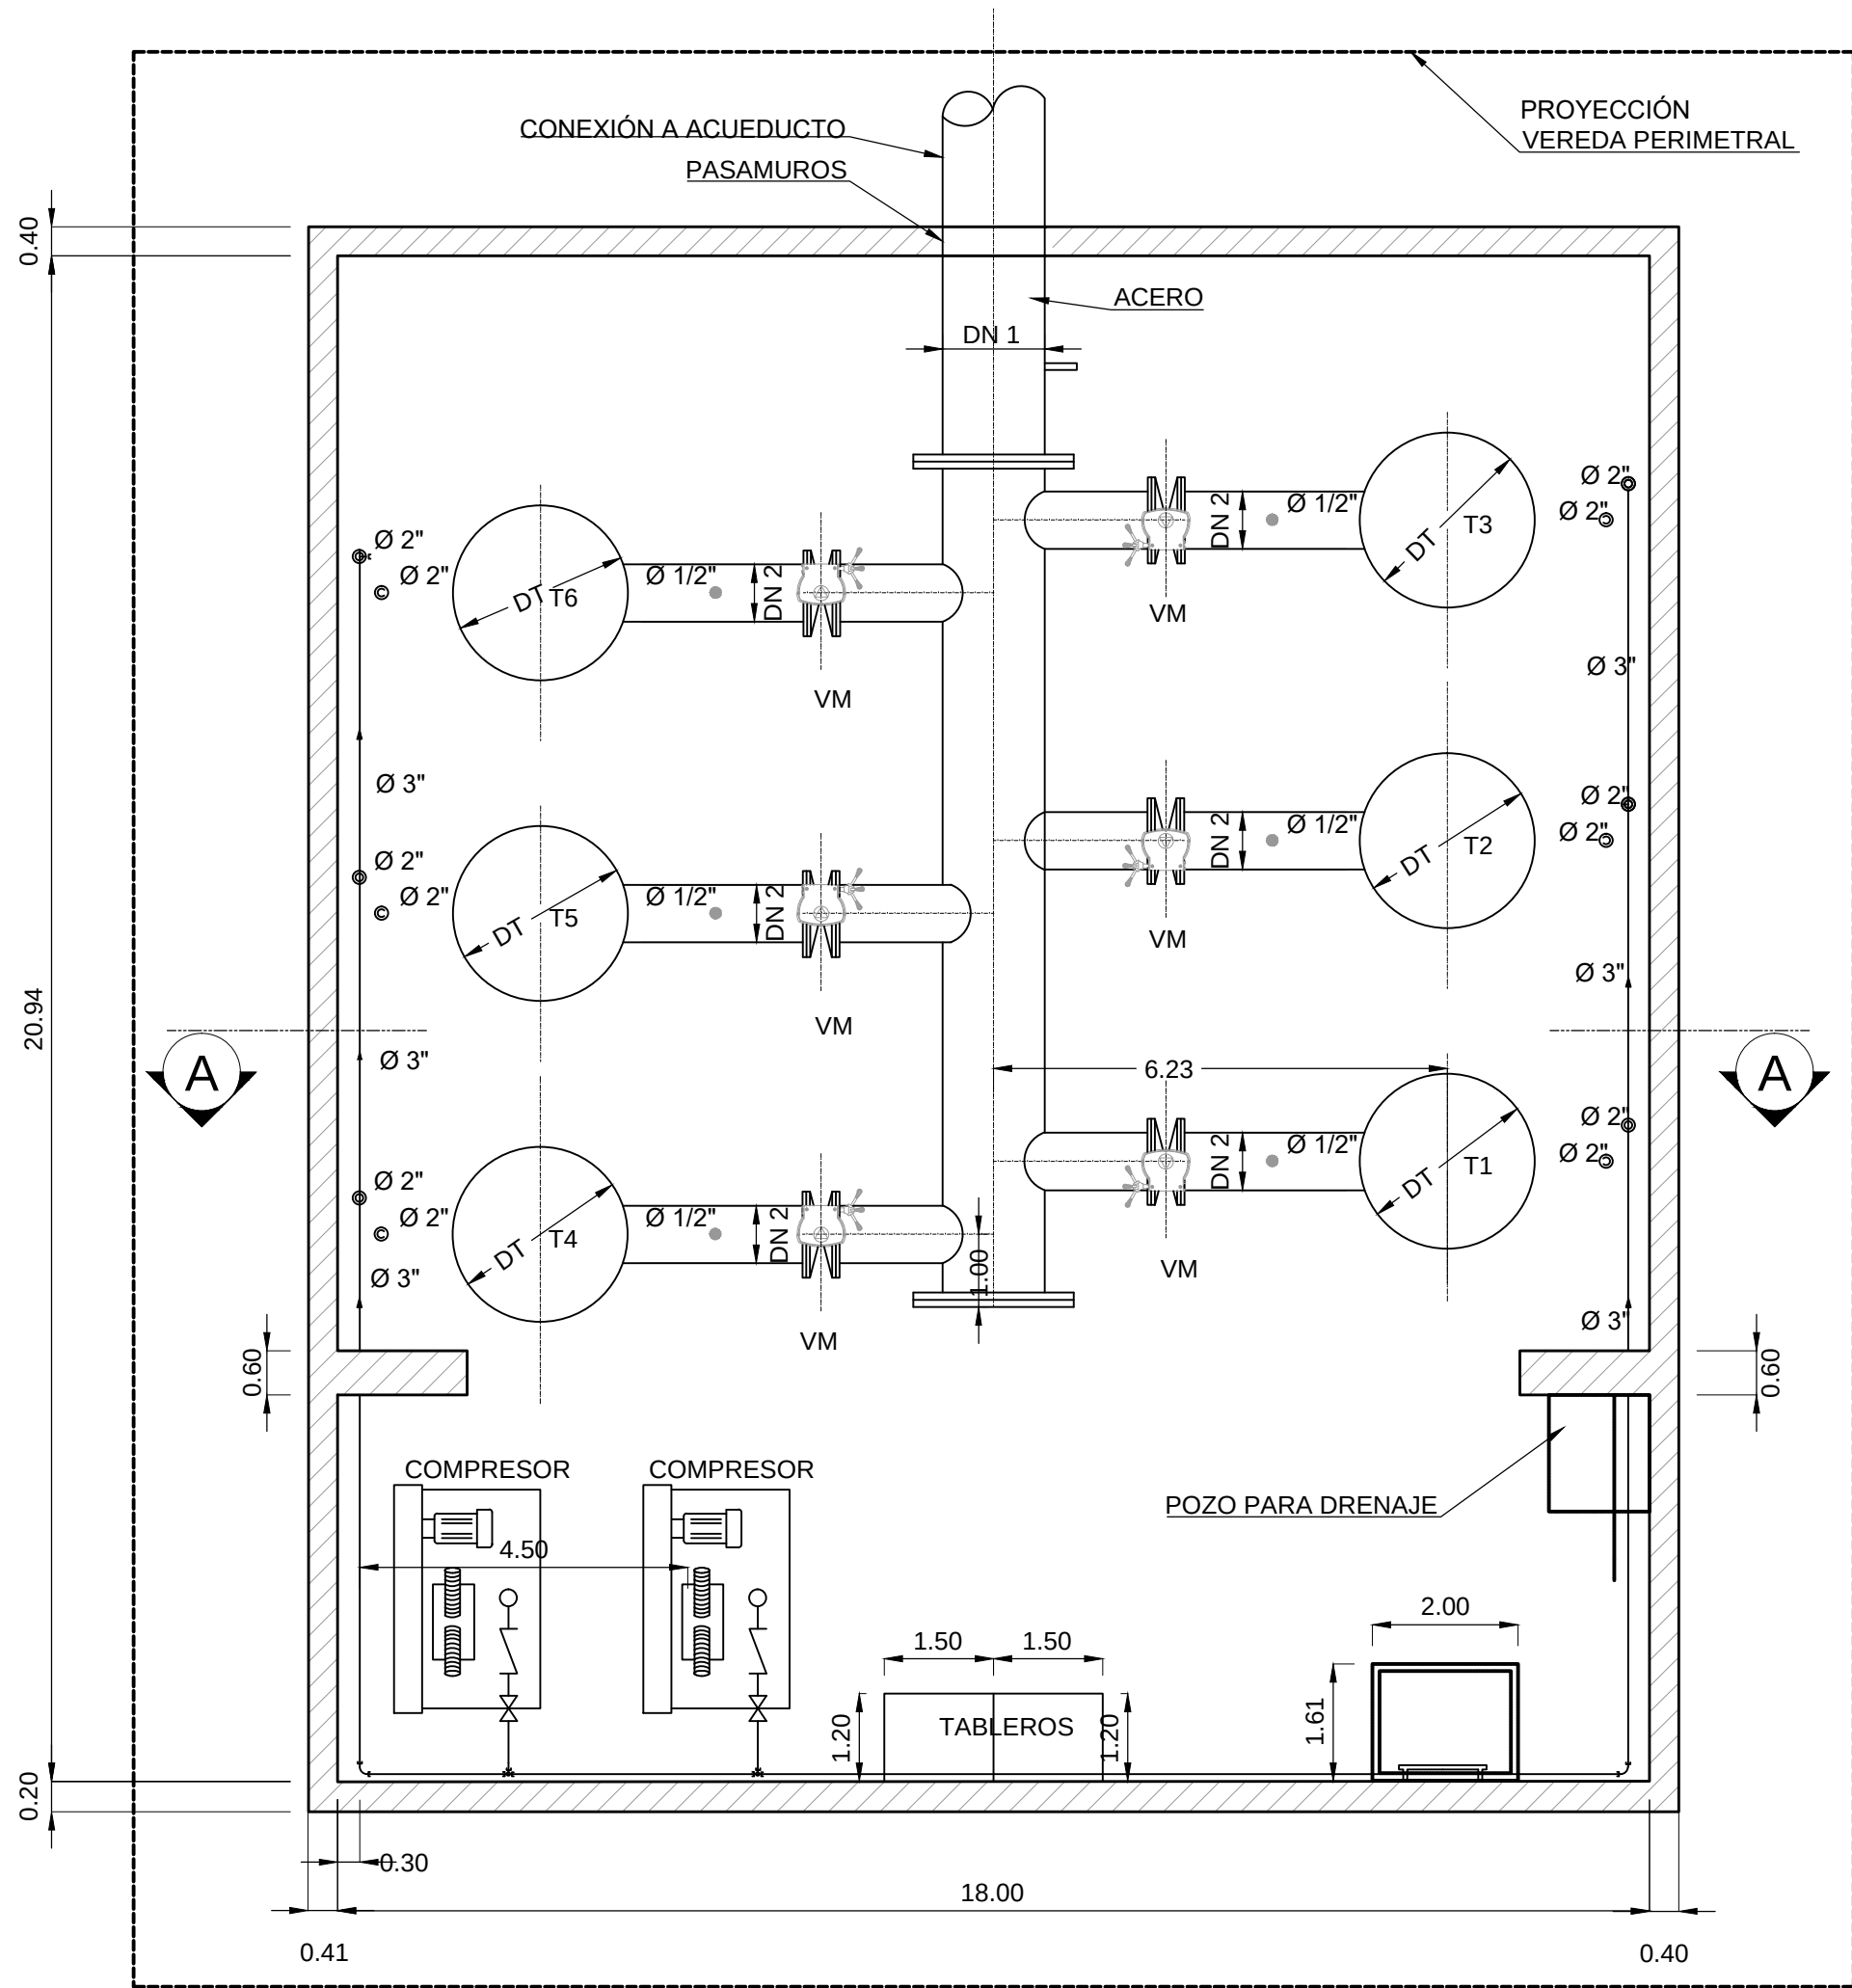

PLANTA BAJA
ESC. 1:100

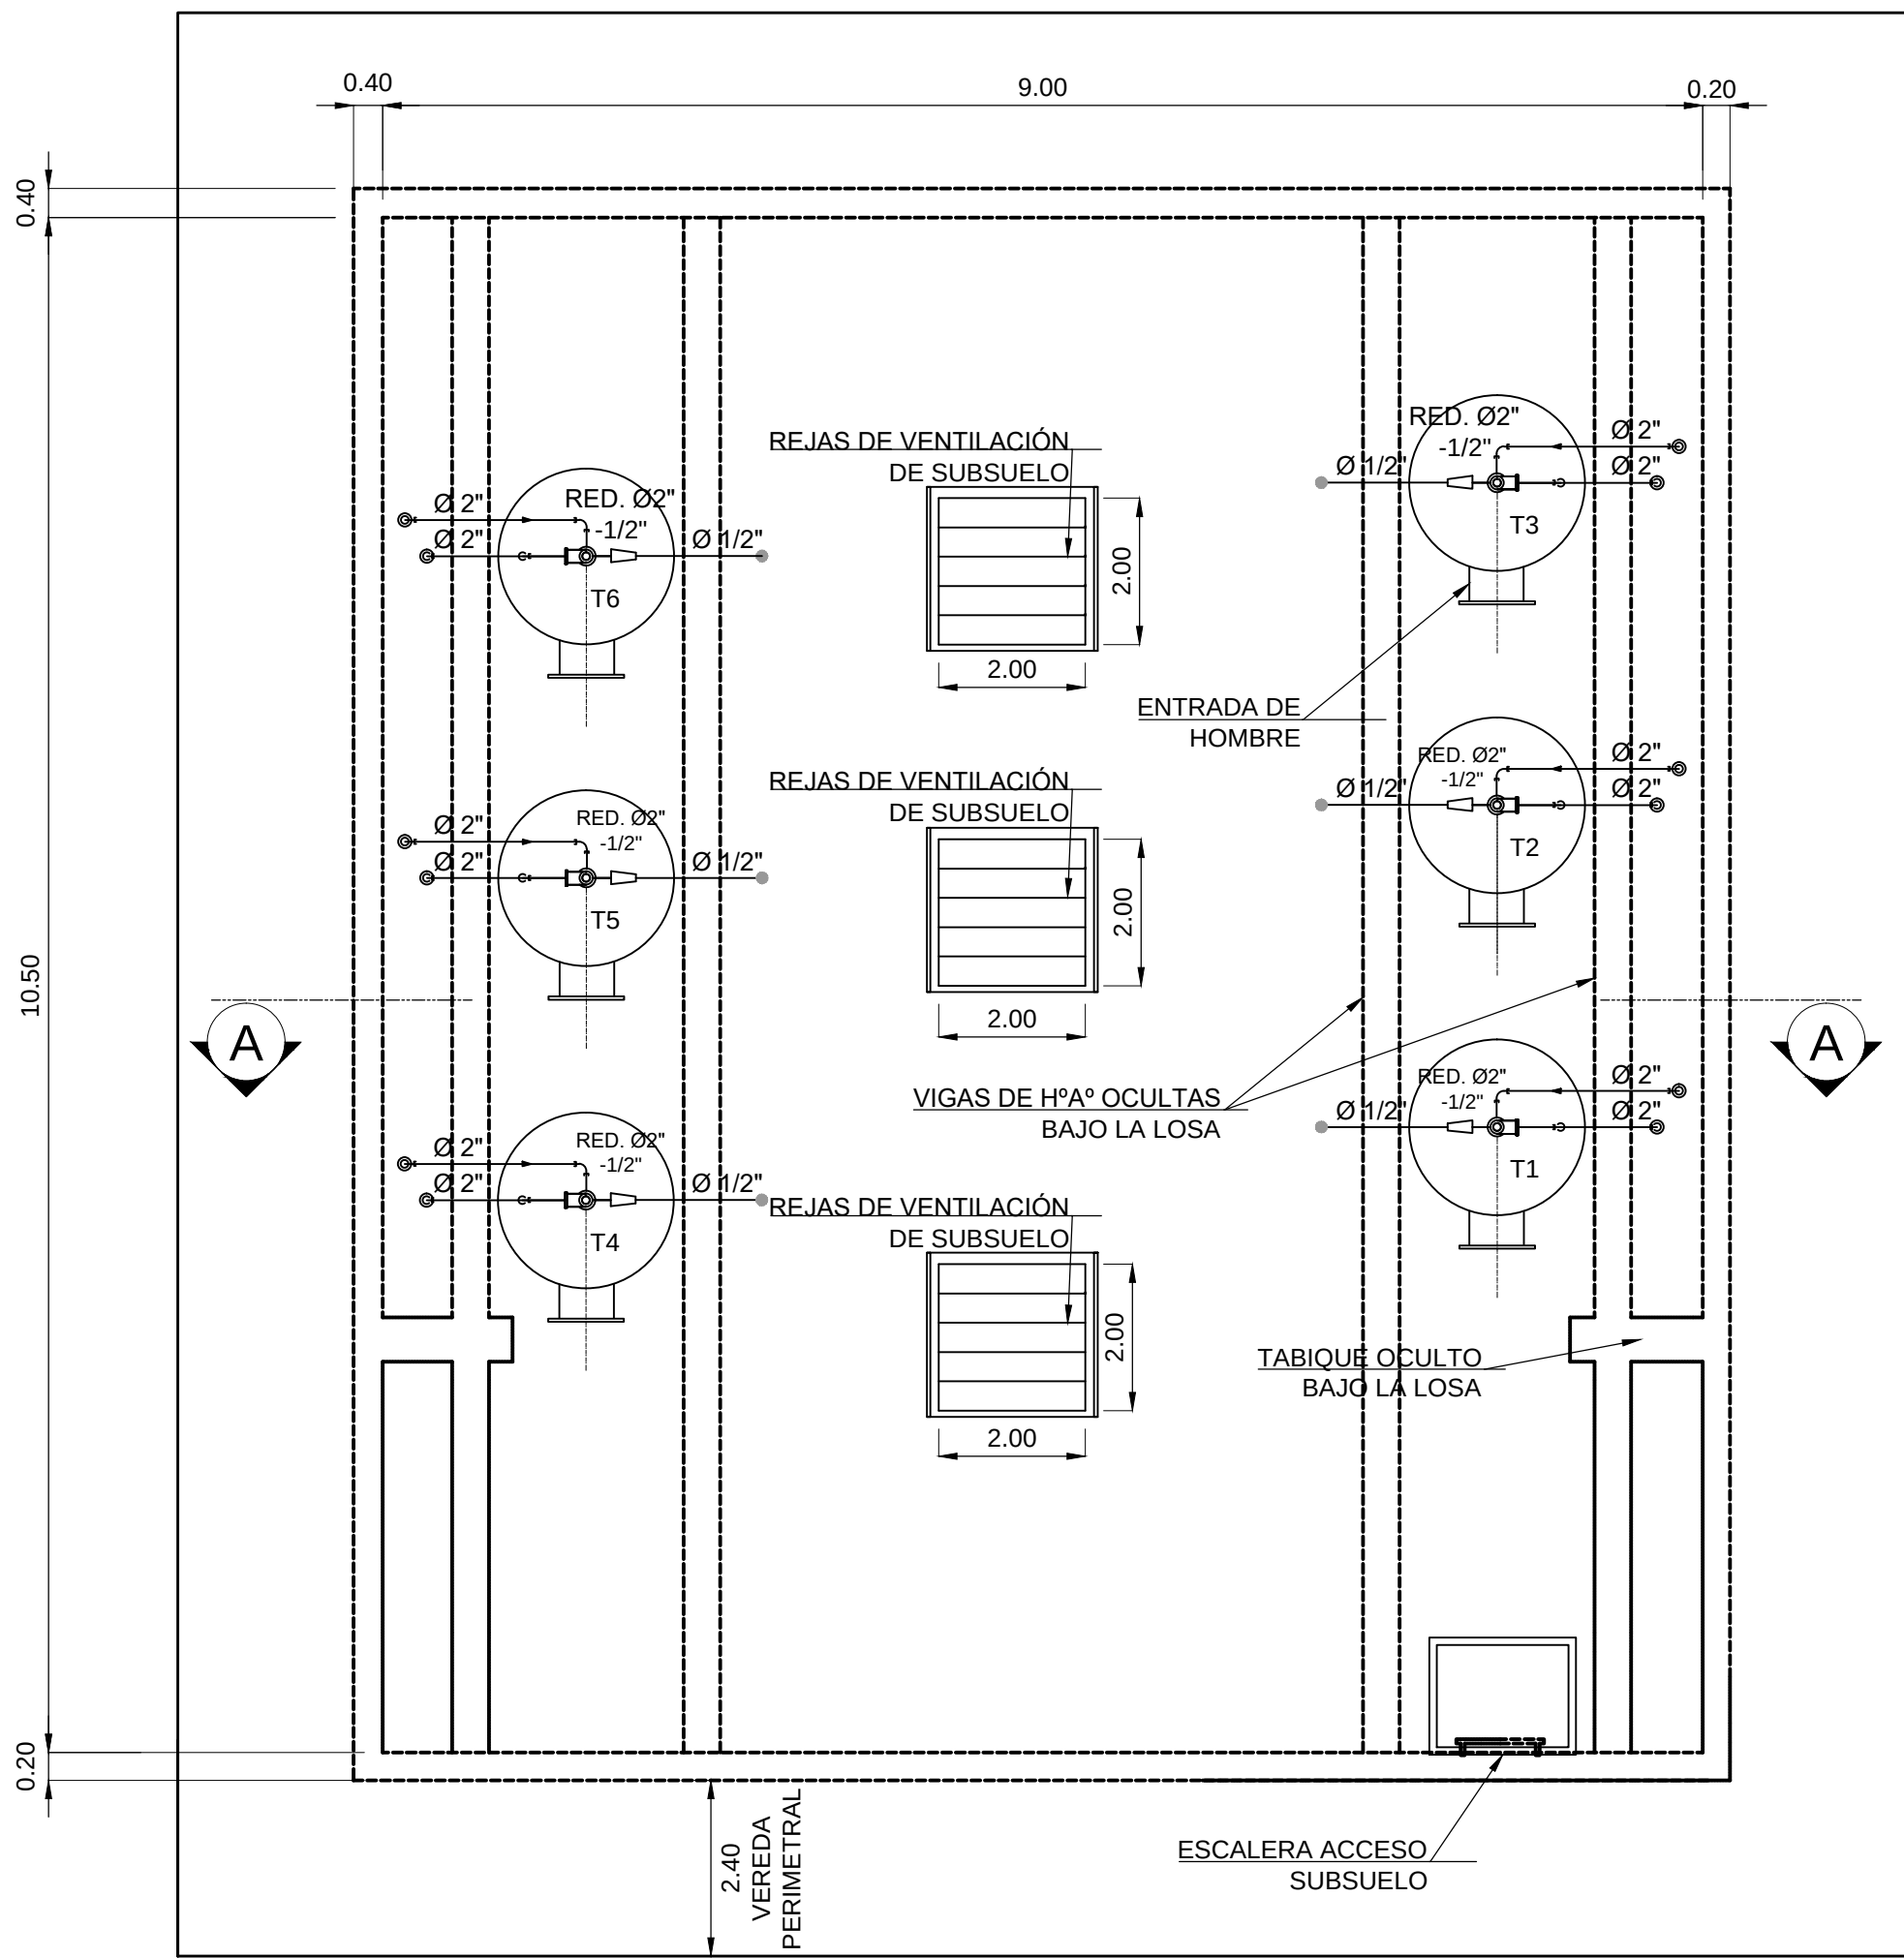

CORTE A-A
ESC. 1:100

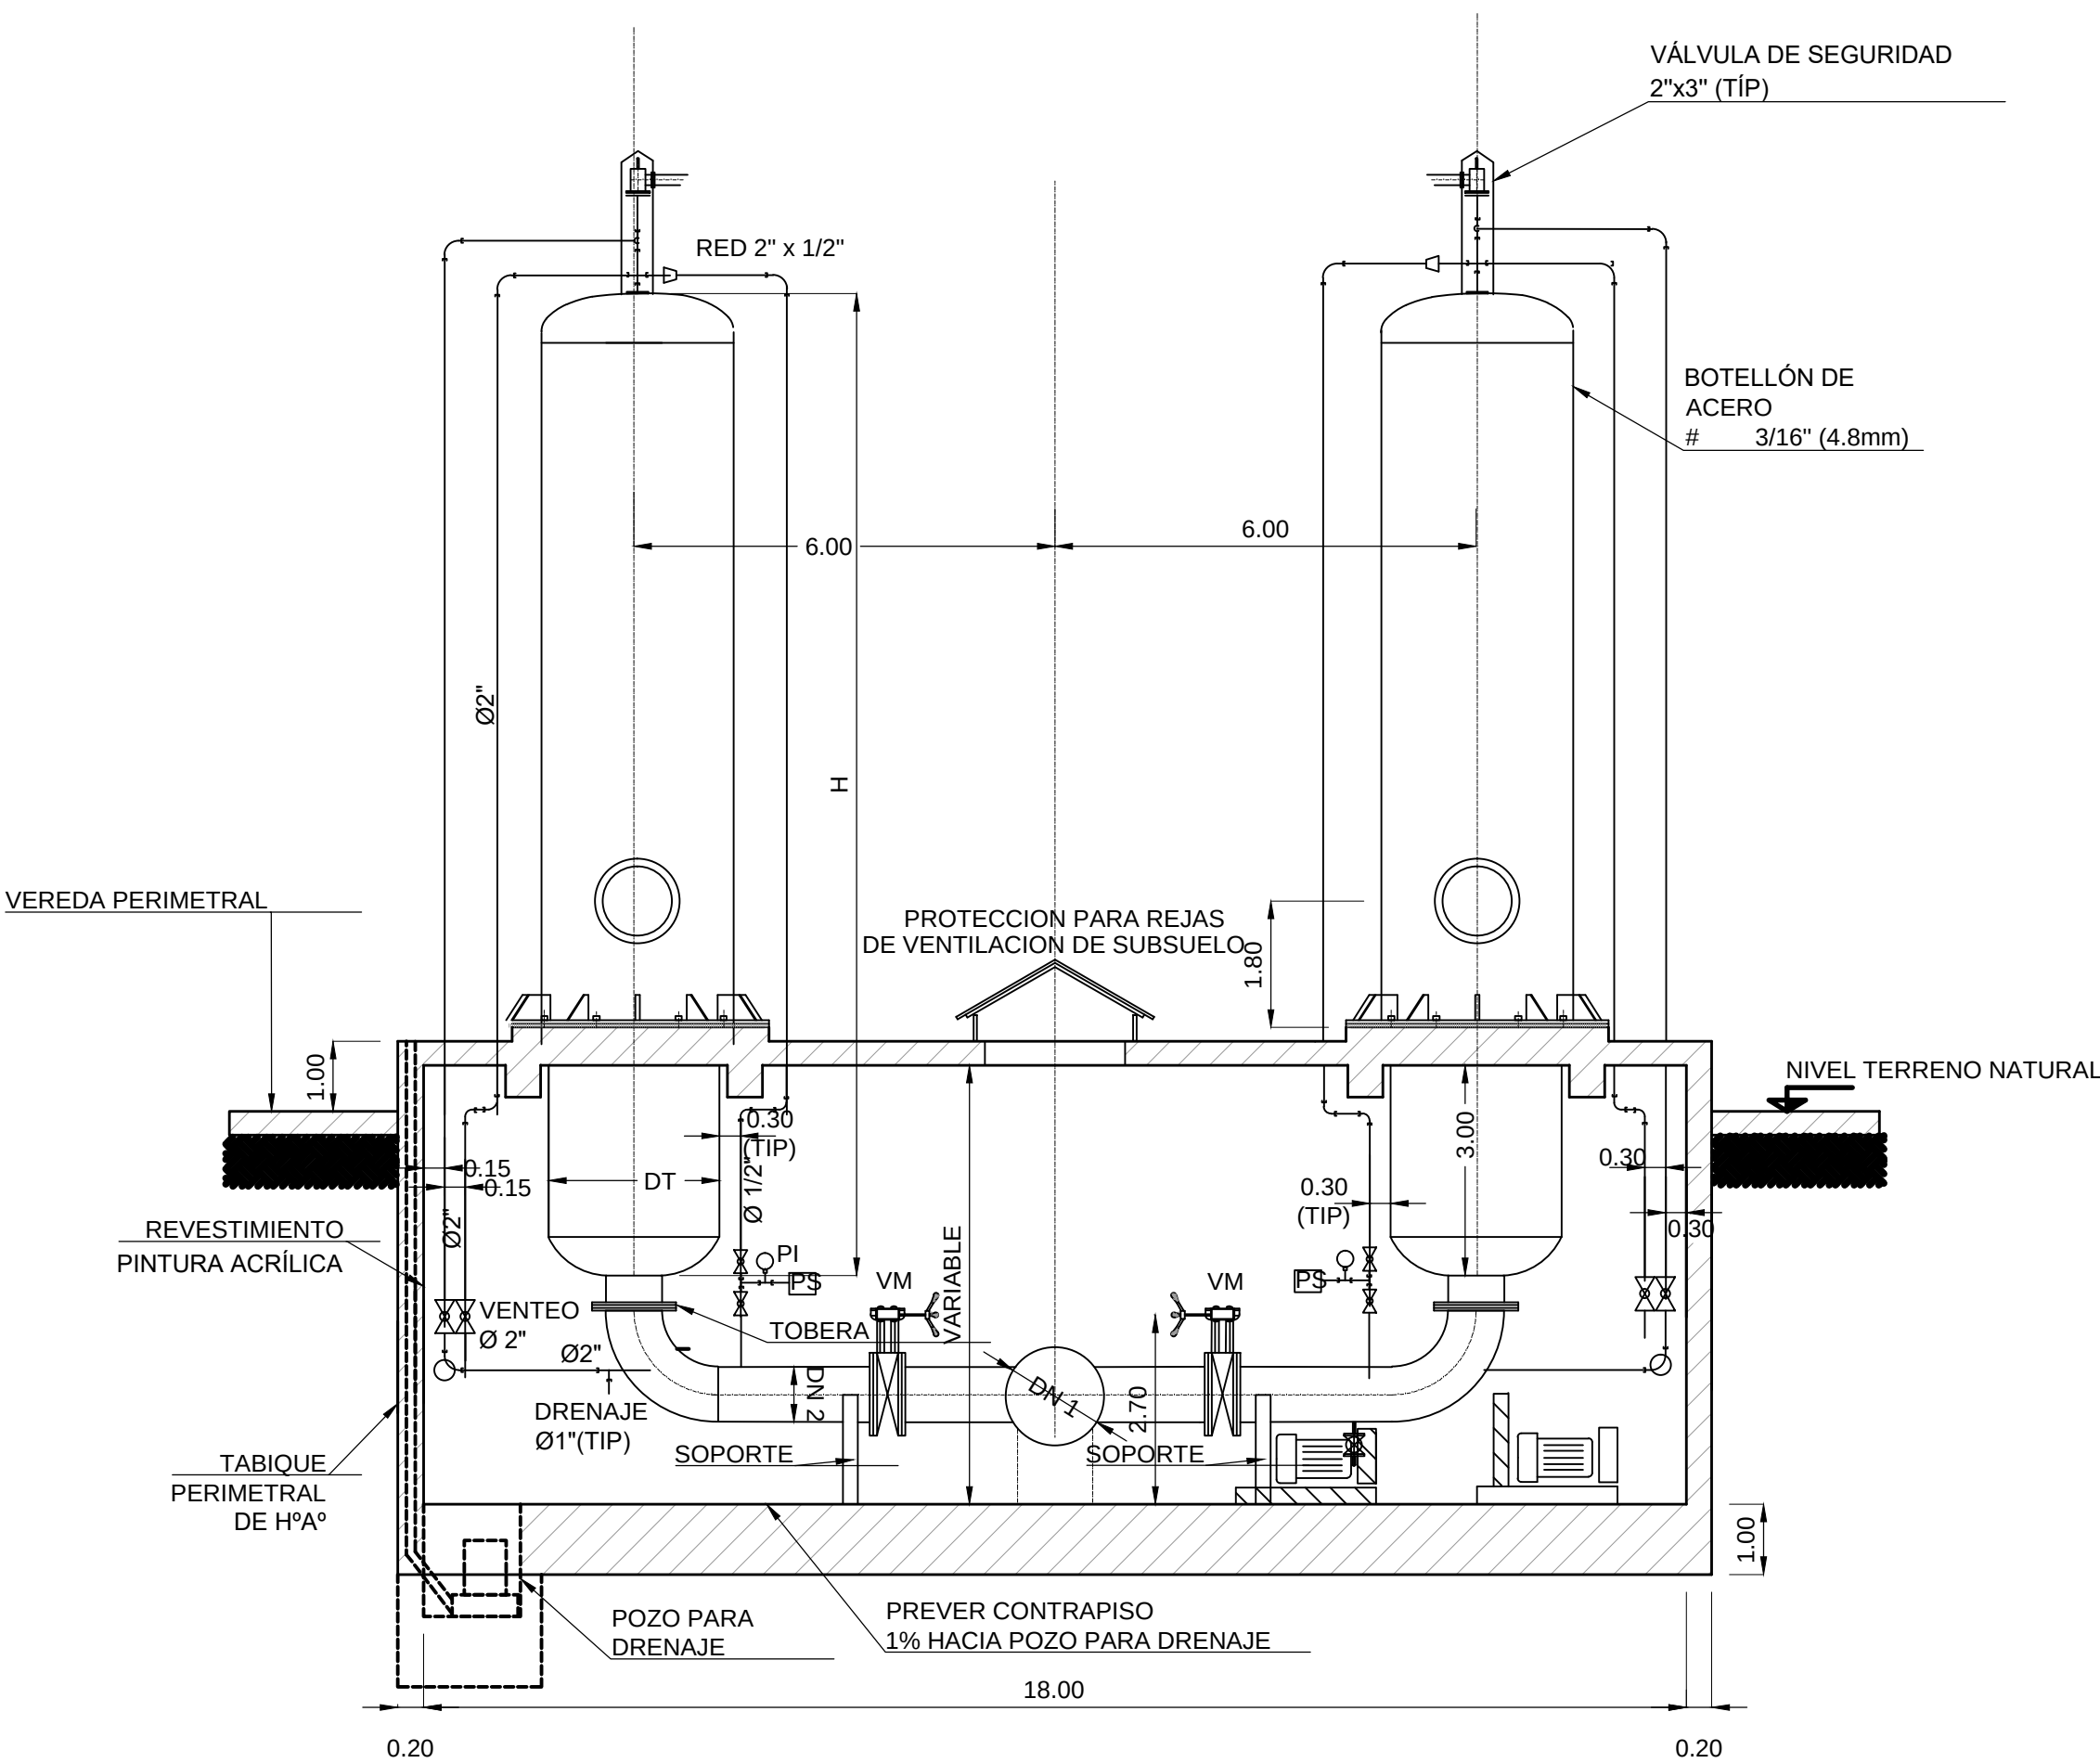


REFERENCIAS

V.M. : VALVULA MARIPOSA
T. : RECIPIENTE A PRESION
P.I. :MANOMETRO
P.S. : PRESOSTATO

NOTA

Las medidas en la planta y en los cortes son en metros
La cantidad de tanques se determinará según proyecto


TANQUES ANTIARIETE		
Tramo	Prog.	Volumen
2	EB	20
3	EB	10
6	EB	50
9	EB	40
11	EB	40

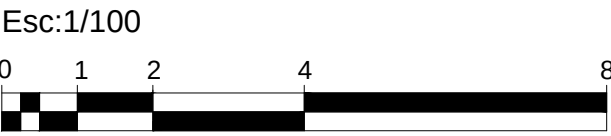


DIRECTOR/ES DE PROYECTO: PROYECTO: DISEÑO: APROBADO: ANTECEDENTES:	COMISIÓN INTERPROVINCIAL SANTA FE - CÓRDOBA ACUEDUCTO INTERPROVINCIAL SANTA FE - CÓRDOBA ETAPA I: CORONDA - SAN FRANCISCO PROYECTO LICITATORIO			
	PLANO DE DETALLE TANQUE HIDRONEUMÁTICO			
	FECHA: ENERO 2025	ESCALA: s/PLANO	REFERENCIA:	PLANO Nº: PD-09

PLANTA

ESC.: 1:25


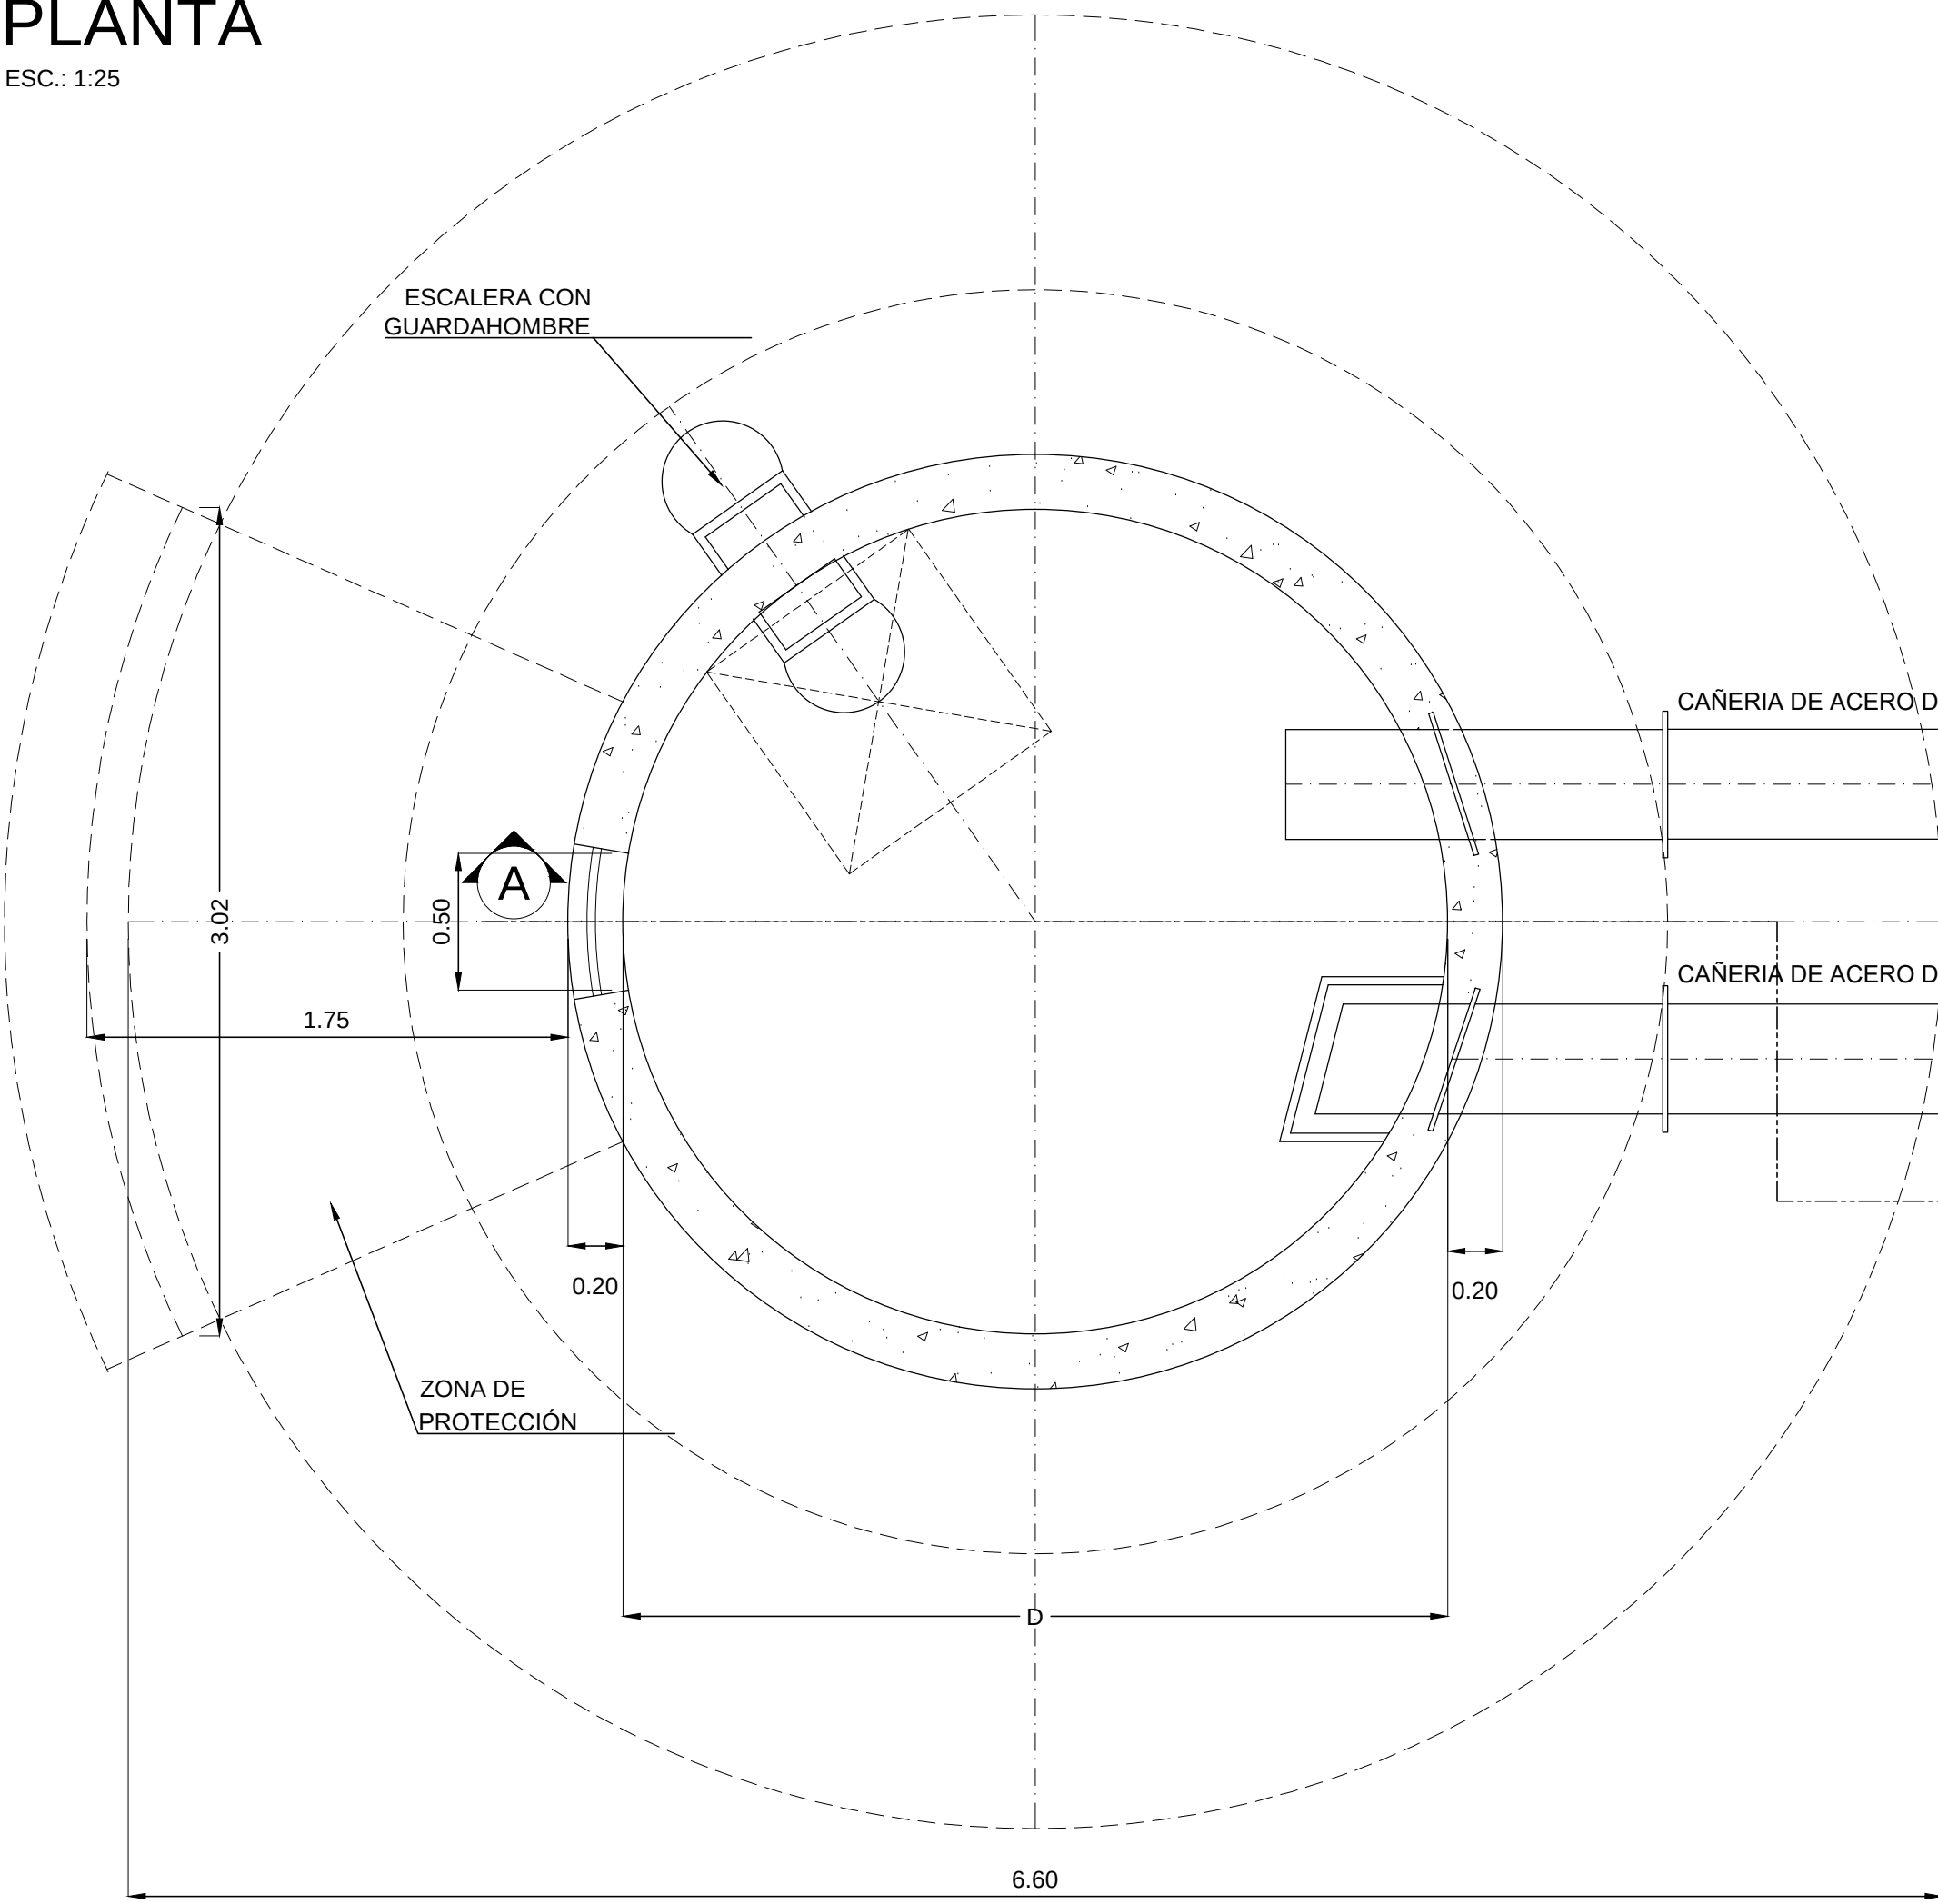


VISTA DESDE W

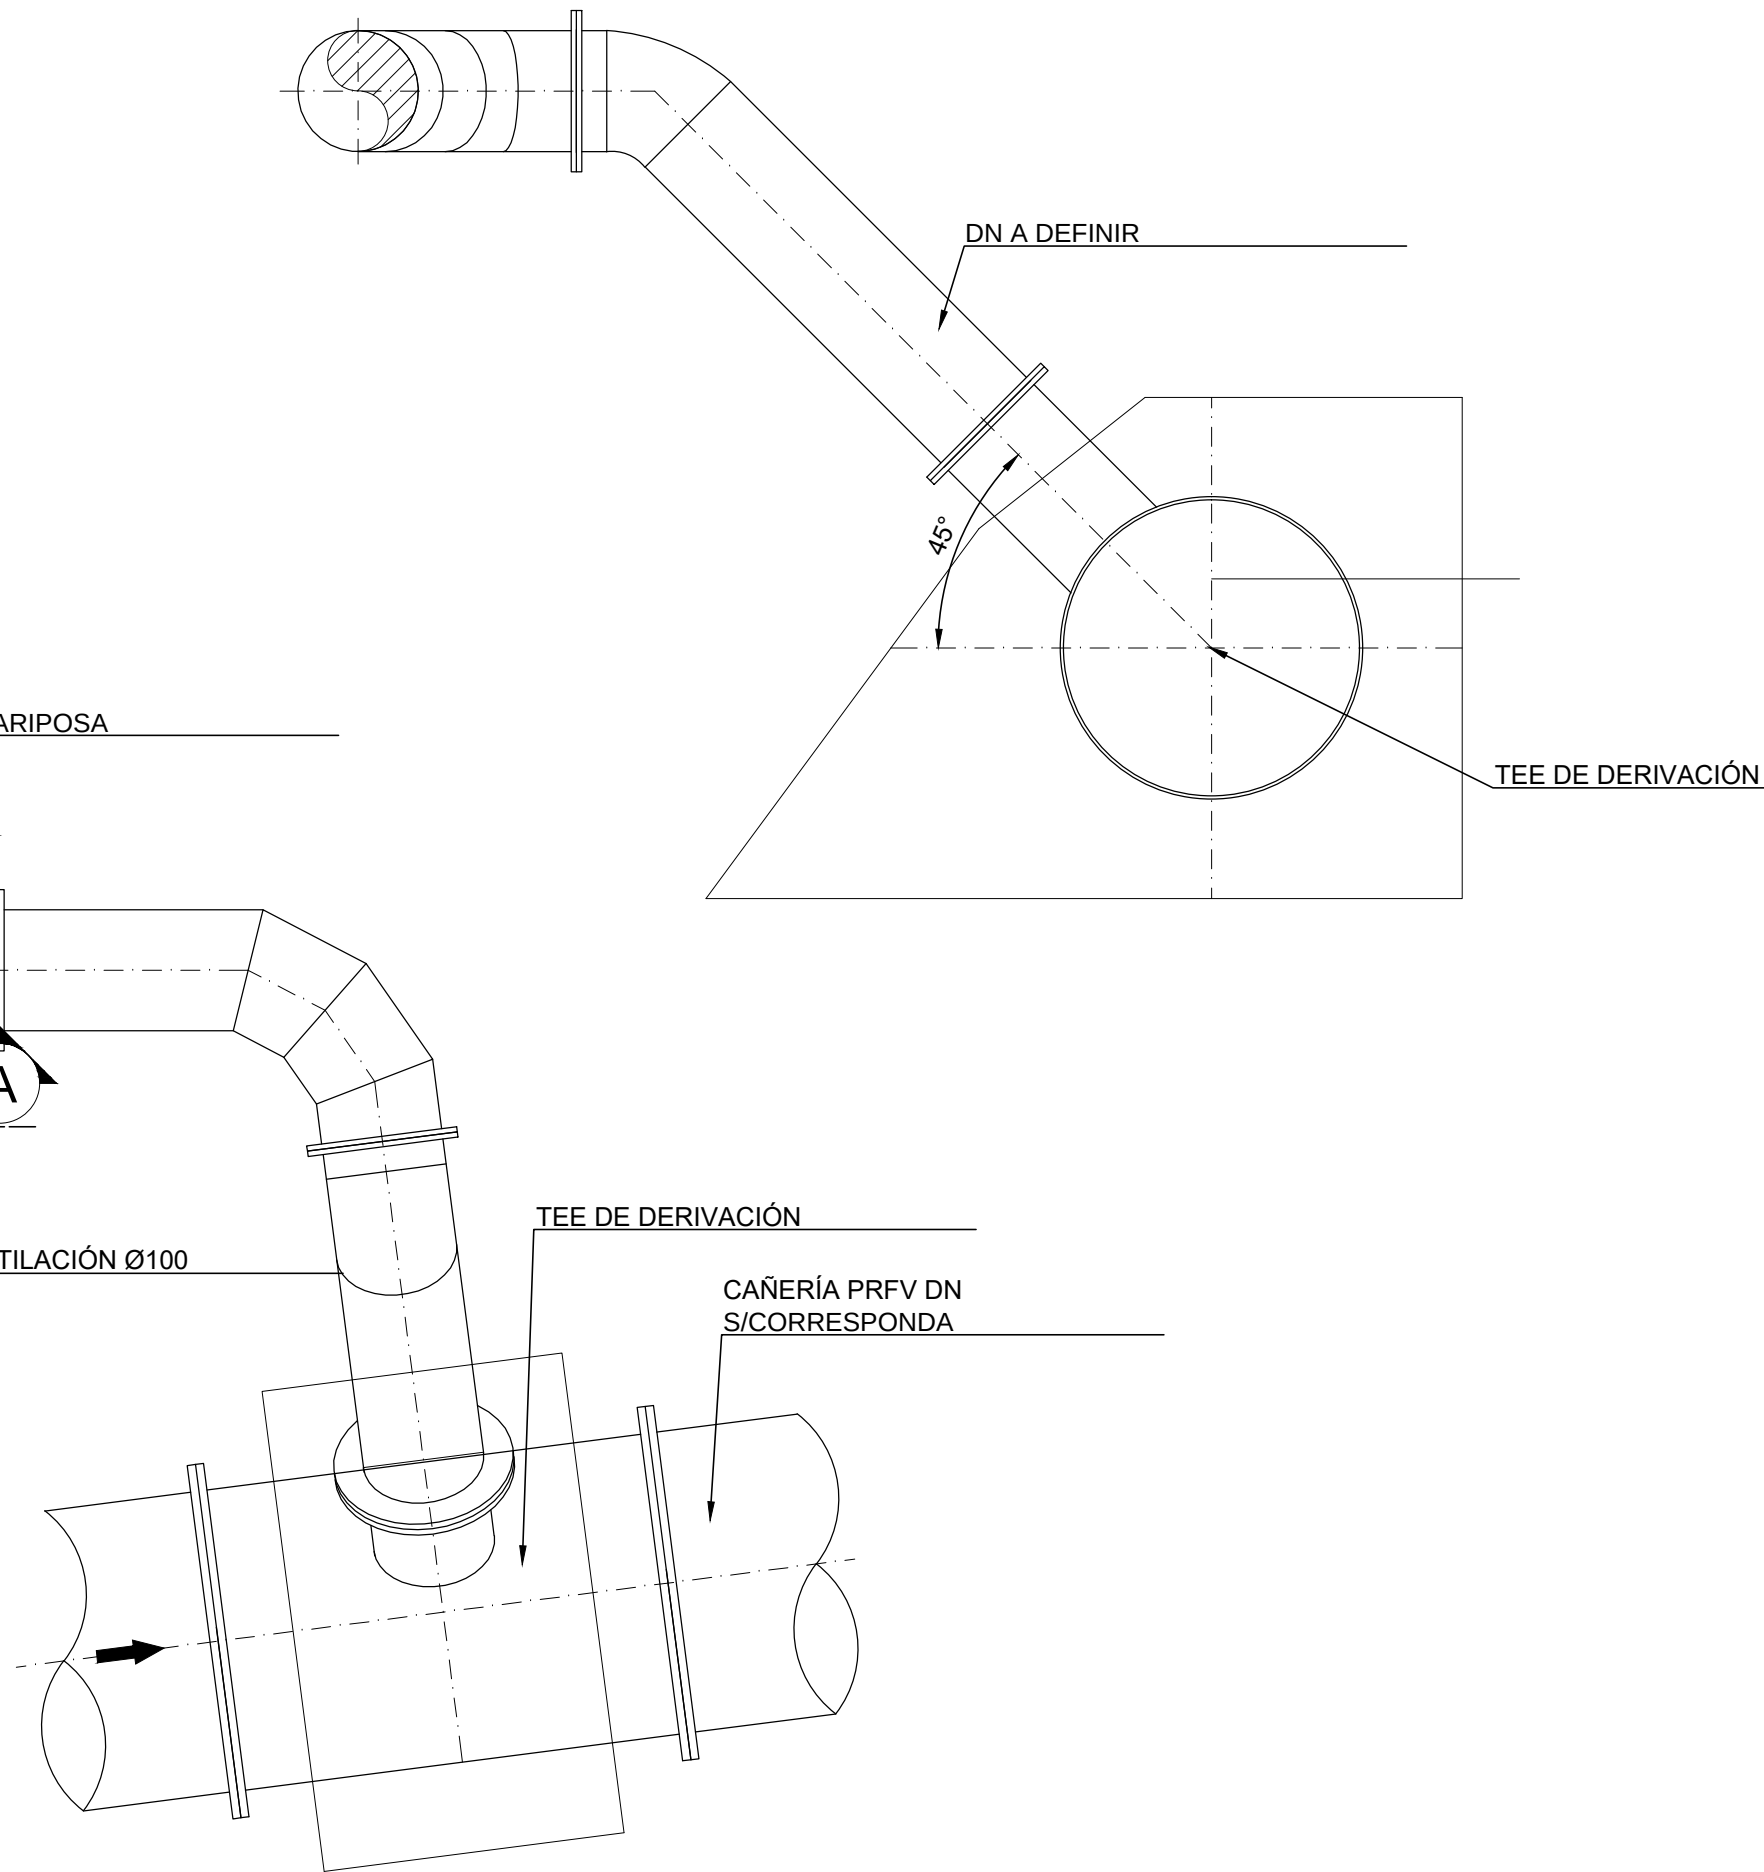


CORTE A-A

ESC.: 1:25

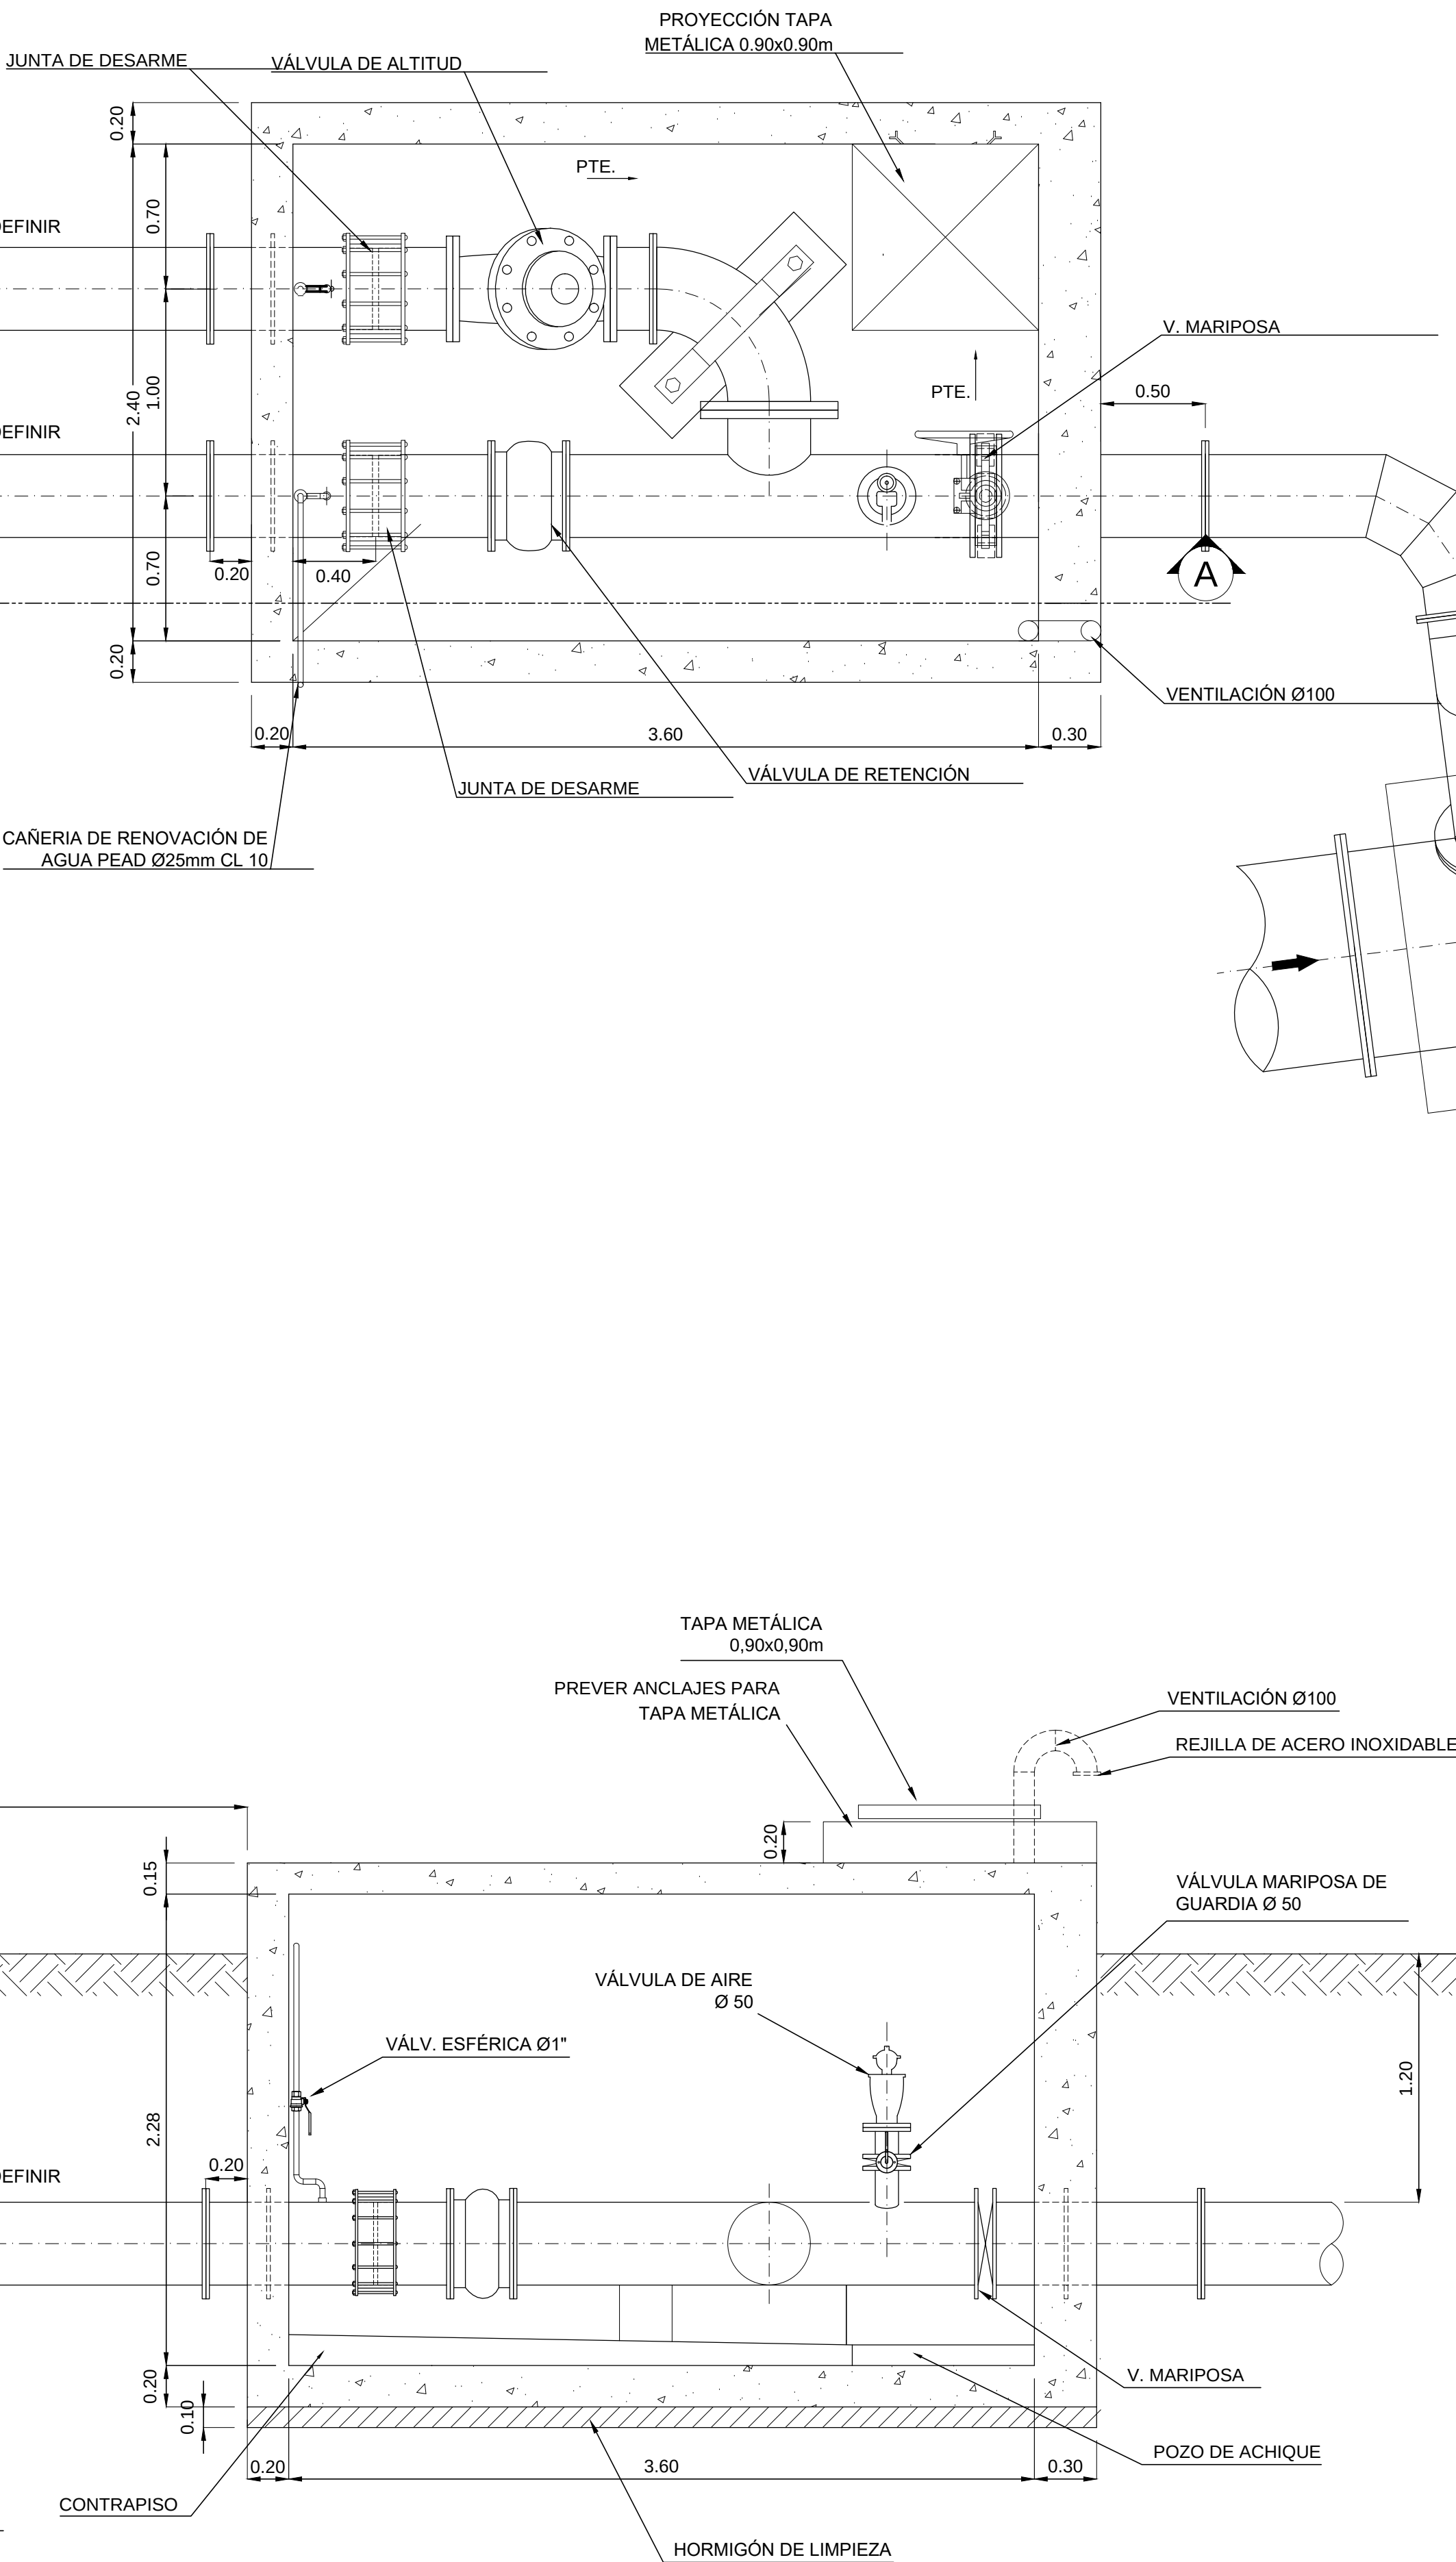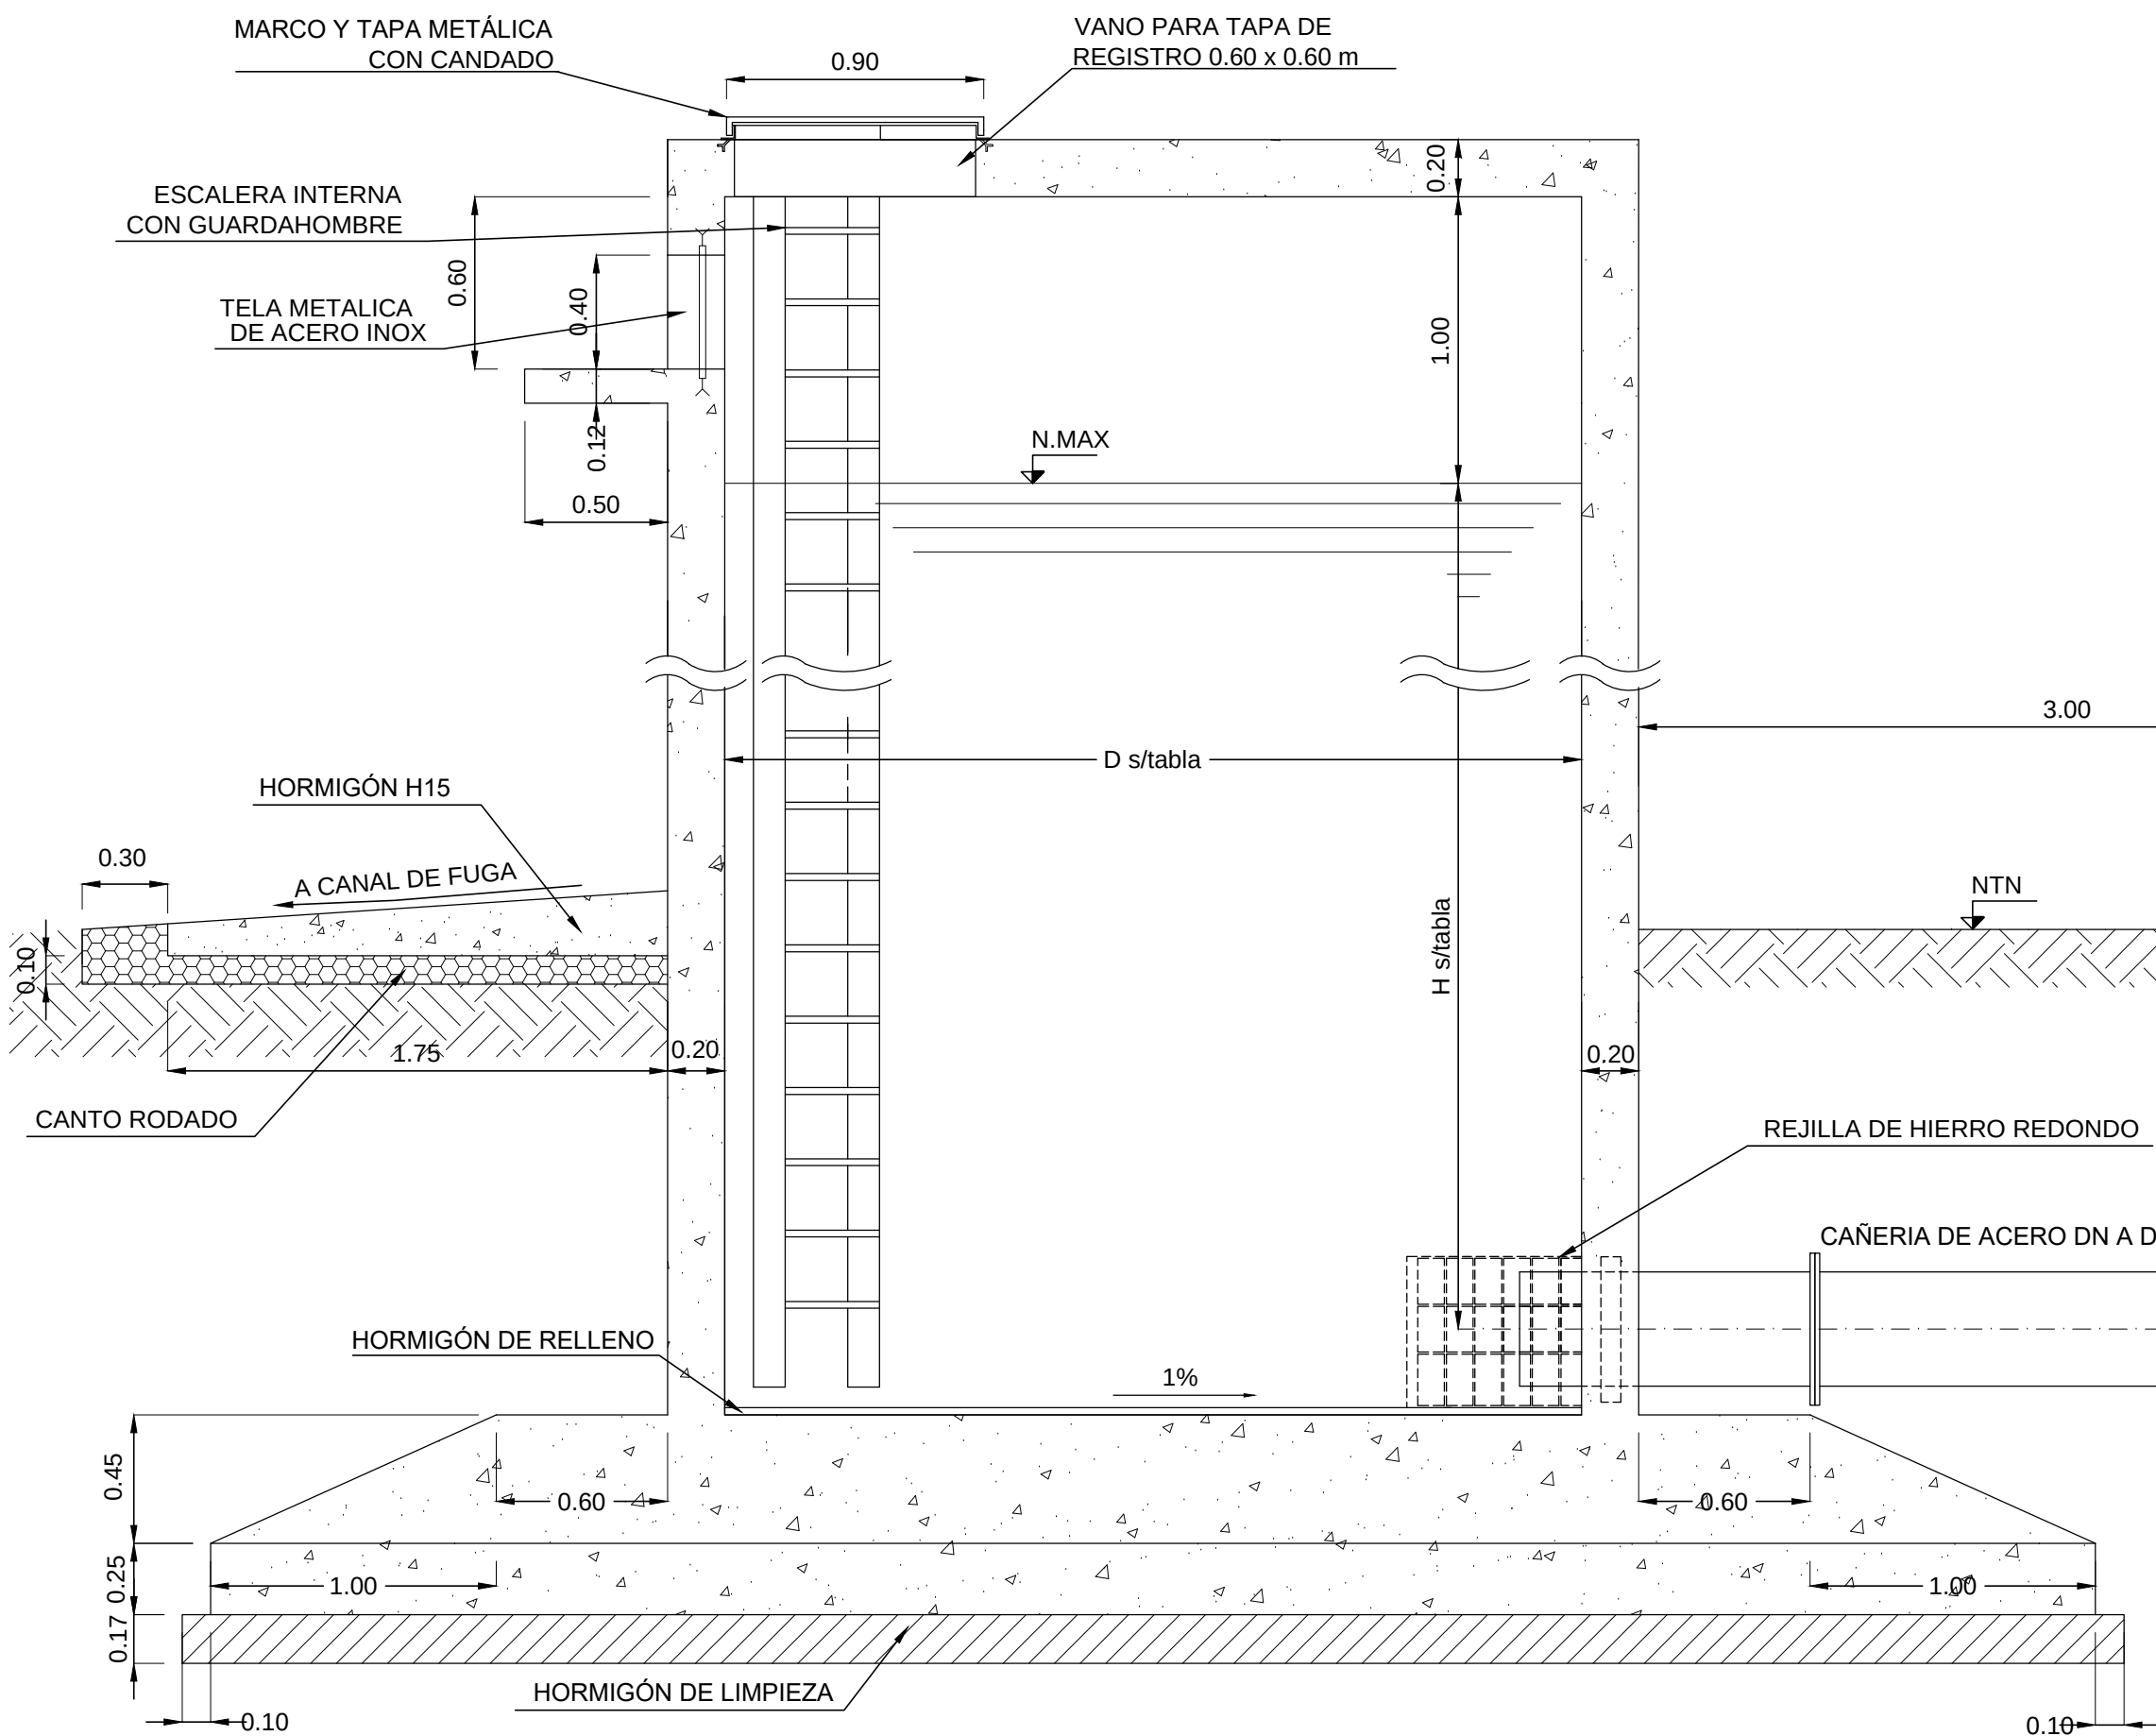

NOTA:
Estructura de H²Aº y fundaciones a definir según
cálculo estructural y estudio geotécnico.


TANQUES UNIDIRECCIONALES			
Tramo	Prog.	Diámetro	Altura
1	EB	5	12
1	7820.00	5	12
1	10920.00	5	15
5	EB	2	5
5	7800.00	3	8
6	18470.00	5	15
6	30820.00	6	15

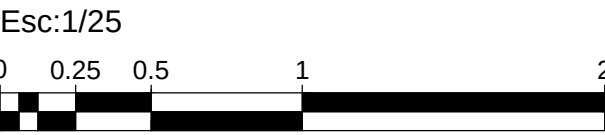


DIRECTOR/ES DE PROYECTO:	COMISIÓN INTERPROVINCIAL SANTA FE - CÓRDOBA		
PROYECTO:	ACUEDUCTO INTERPROVINCIAL SANTA FE - CÓRDOBA		
DIBUJÓ:	ETAPA I: CORONDA - SAN FRANCISCO		
APROBÓ:	PROYECTO LICITATORIO		
ANTECEDENTES:	PLANO DE DETALLE TANQUE UNIDIRECCIONAL		
FECHA:	ENERO 2025	ESCALA:	s/PLANO
REFERENCIA:		PLANO N°:	PD-10

CRUCE CON TUNNEL LINER TIPO 1

PLANTA
ESC. 1:100

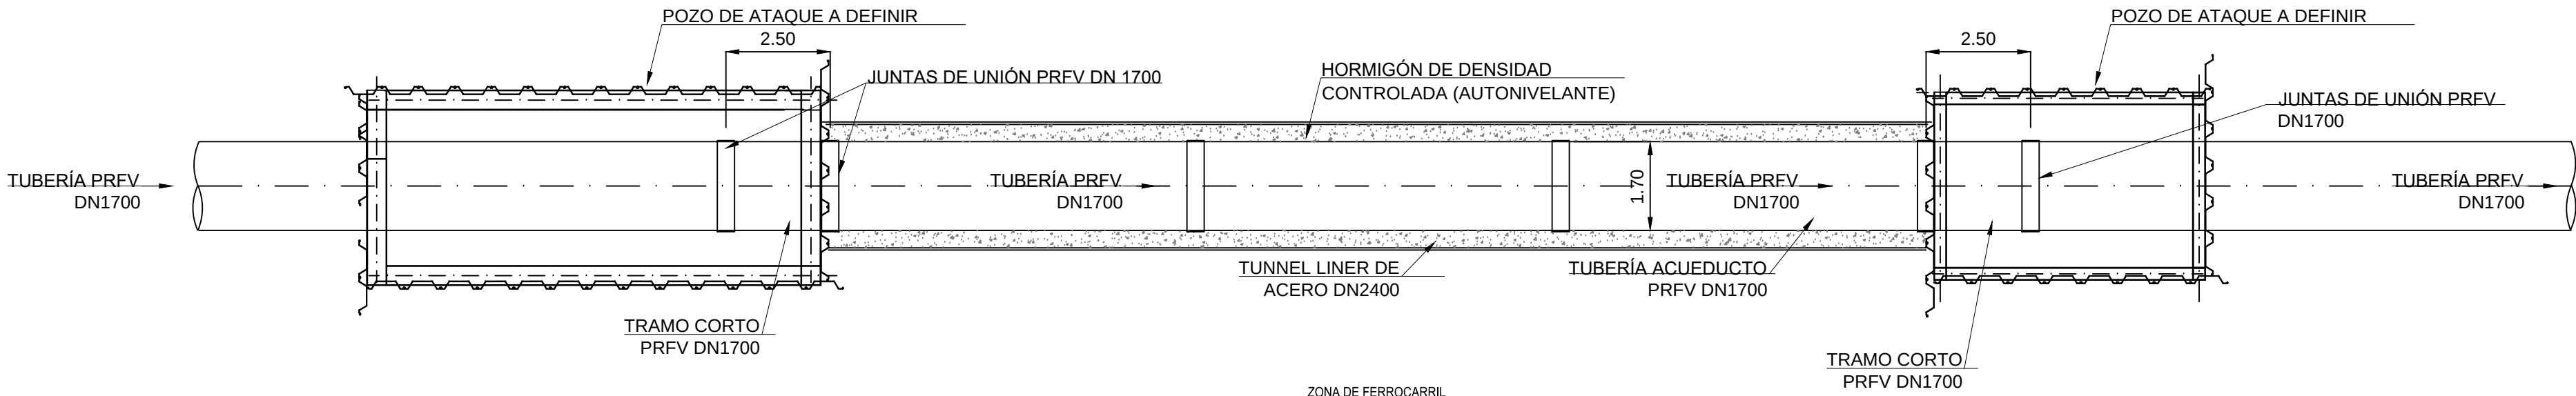


CORTE LONGITUDINAL
ESC. 1:100

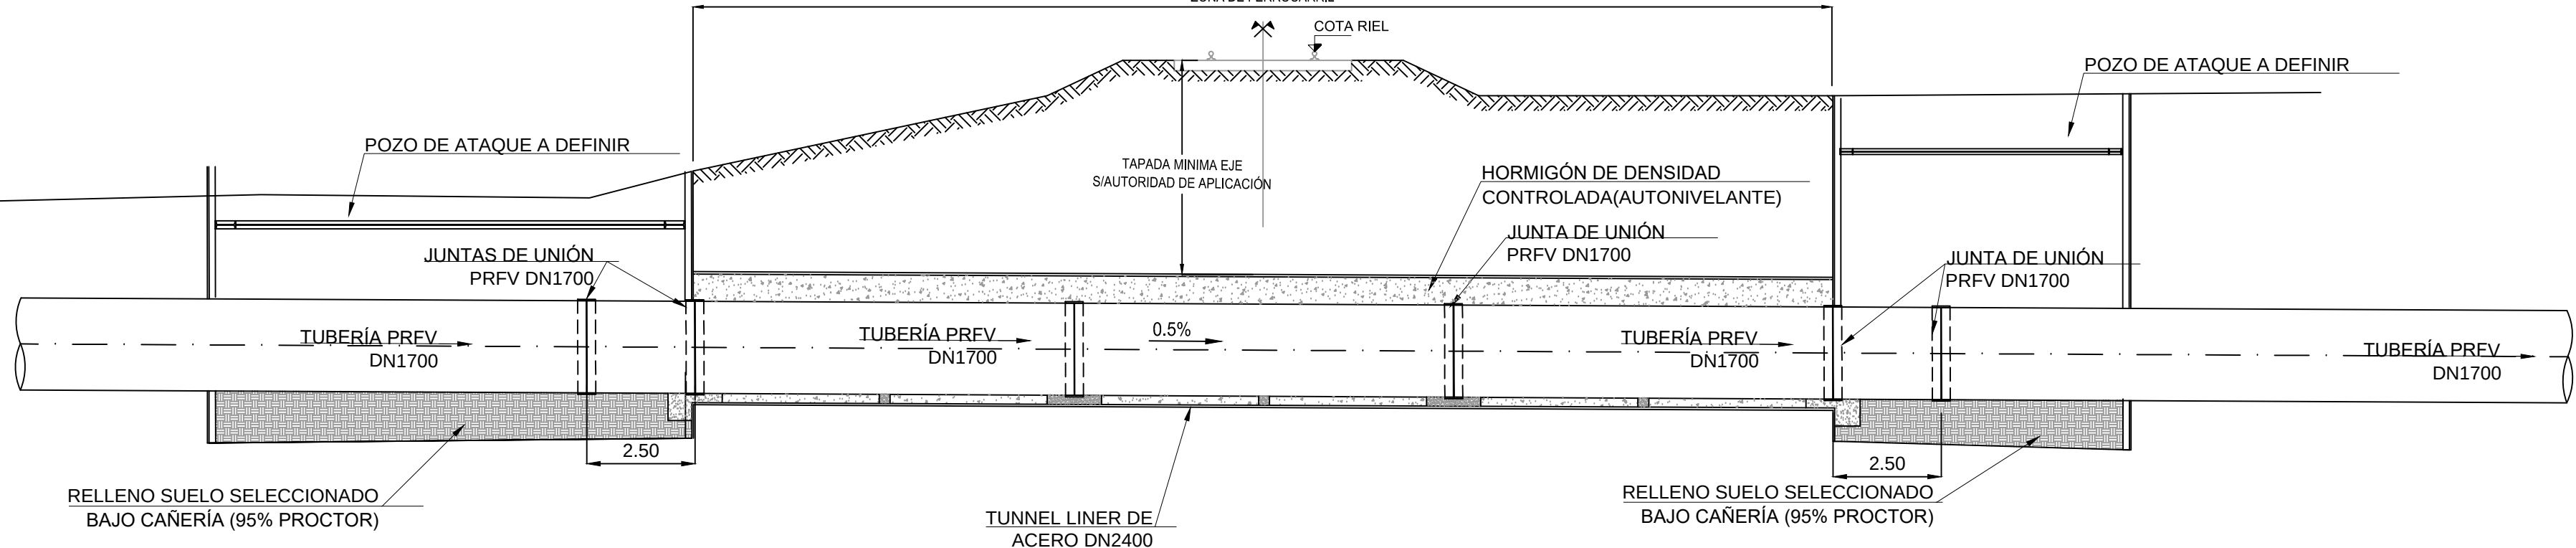


CRUCE CON TUNNEL LINER TIPO 2

PLANTA
ESC. 1:100

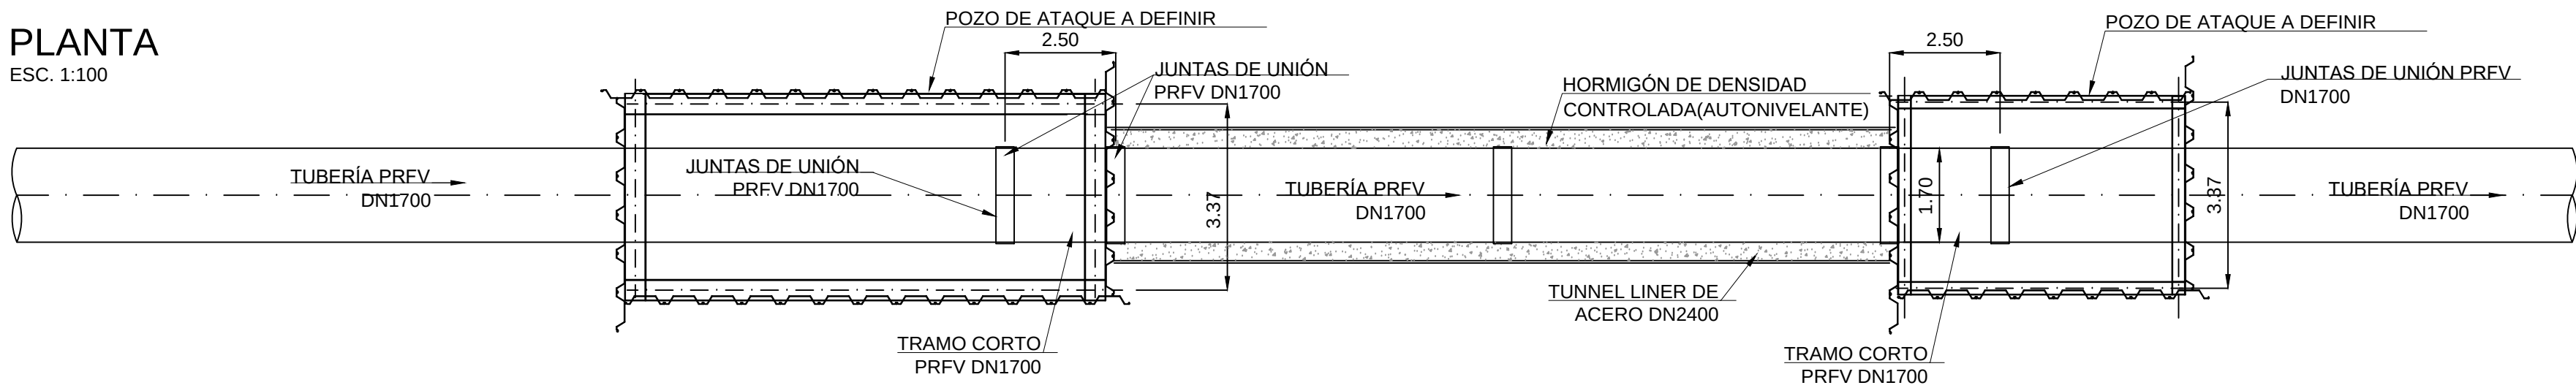

CORTE LONGITUDINAL
ESC. 1:100

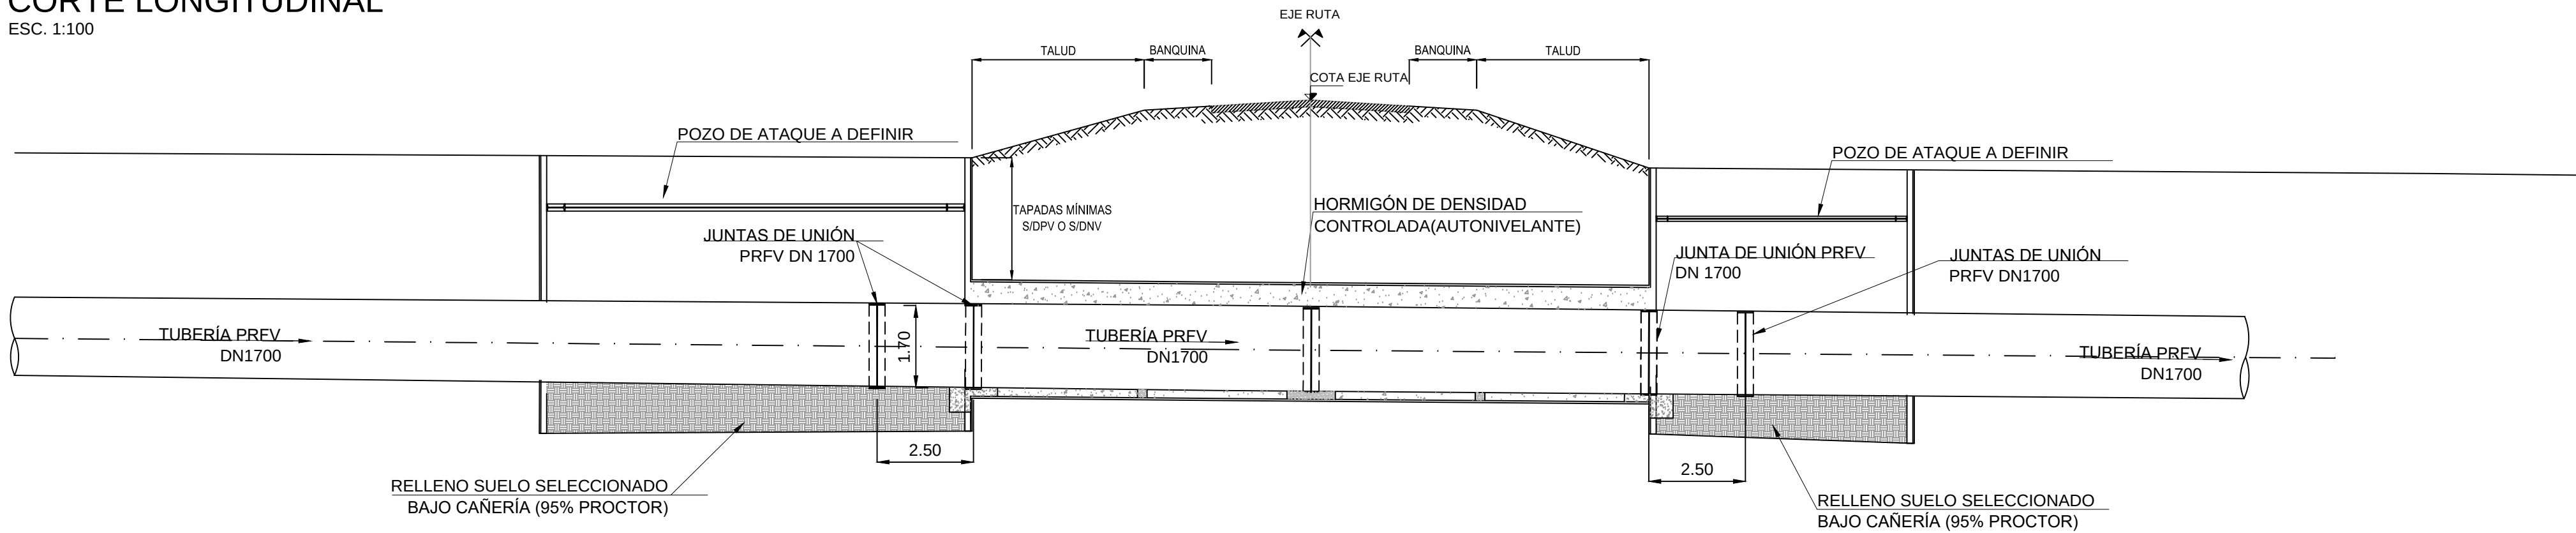


- NOTAS:
- Las cotas y longitudes se expresan en metros salvo indicación en contrario.
 - Los diámetros se hallan expresados en milímetros.
 - Los tablestacados son indicativos, será responsabilidad de la contratista garantizar la estabilidad del suelo.



DIRECTOR/ES DE PROYECTO:	COMISIÓN INTERPROVINCIAL SANTA FE - CÓRDOBA			
PROYECTO:	ACUEDUCTO INTERPROVINCIAL SANTA FE - CÓRDOBA			
DIBUJO:	ETAPA I: CORONDA - SAN FRANCISCO			
APROBO:	PROYECTO LICITATORIO			
ANTECEDENTES:	PLANO DE DETALLE INTERFERENCIAS CRUCES CON TUNNEL LINER			
	PLANTAS Y CORTES PARA TUBERÍA DE 1700mm			
FECHA:	ENERO 2025	ESCALA:	s/PLANO	REFERENCIA:
				PLANO N°: DI-01


DETALLE CRUCE FFCC
CORTE

ESC.: SIN ESCALA

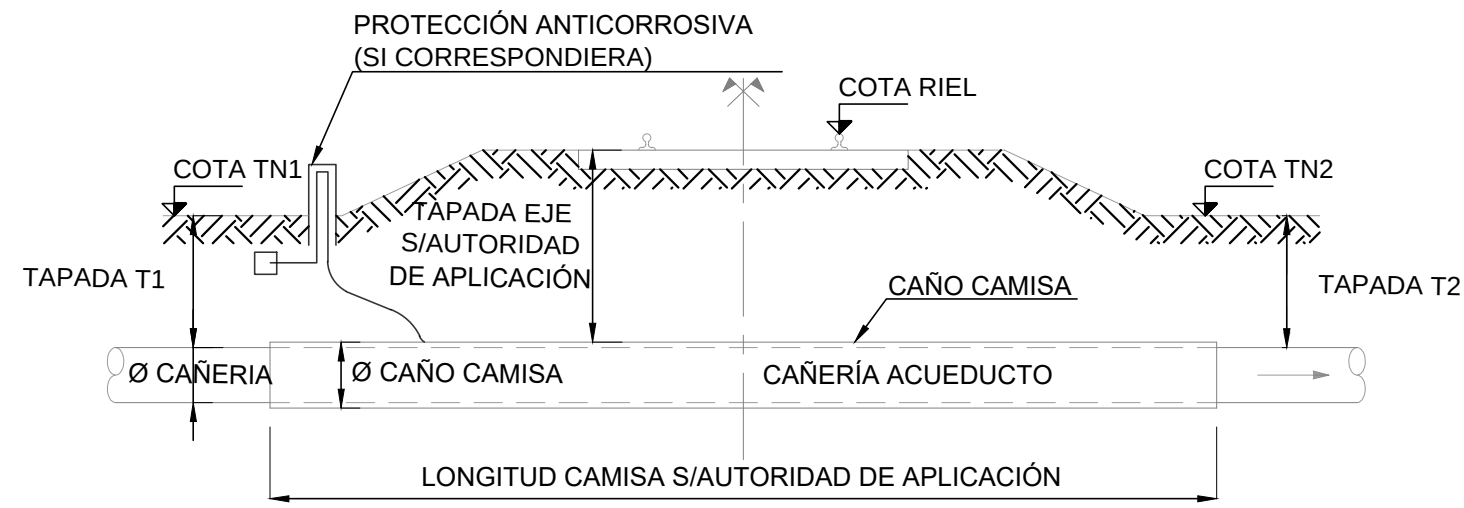


PLANTA

ESC.: SIN ESCALA

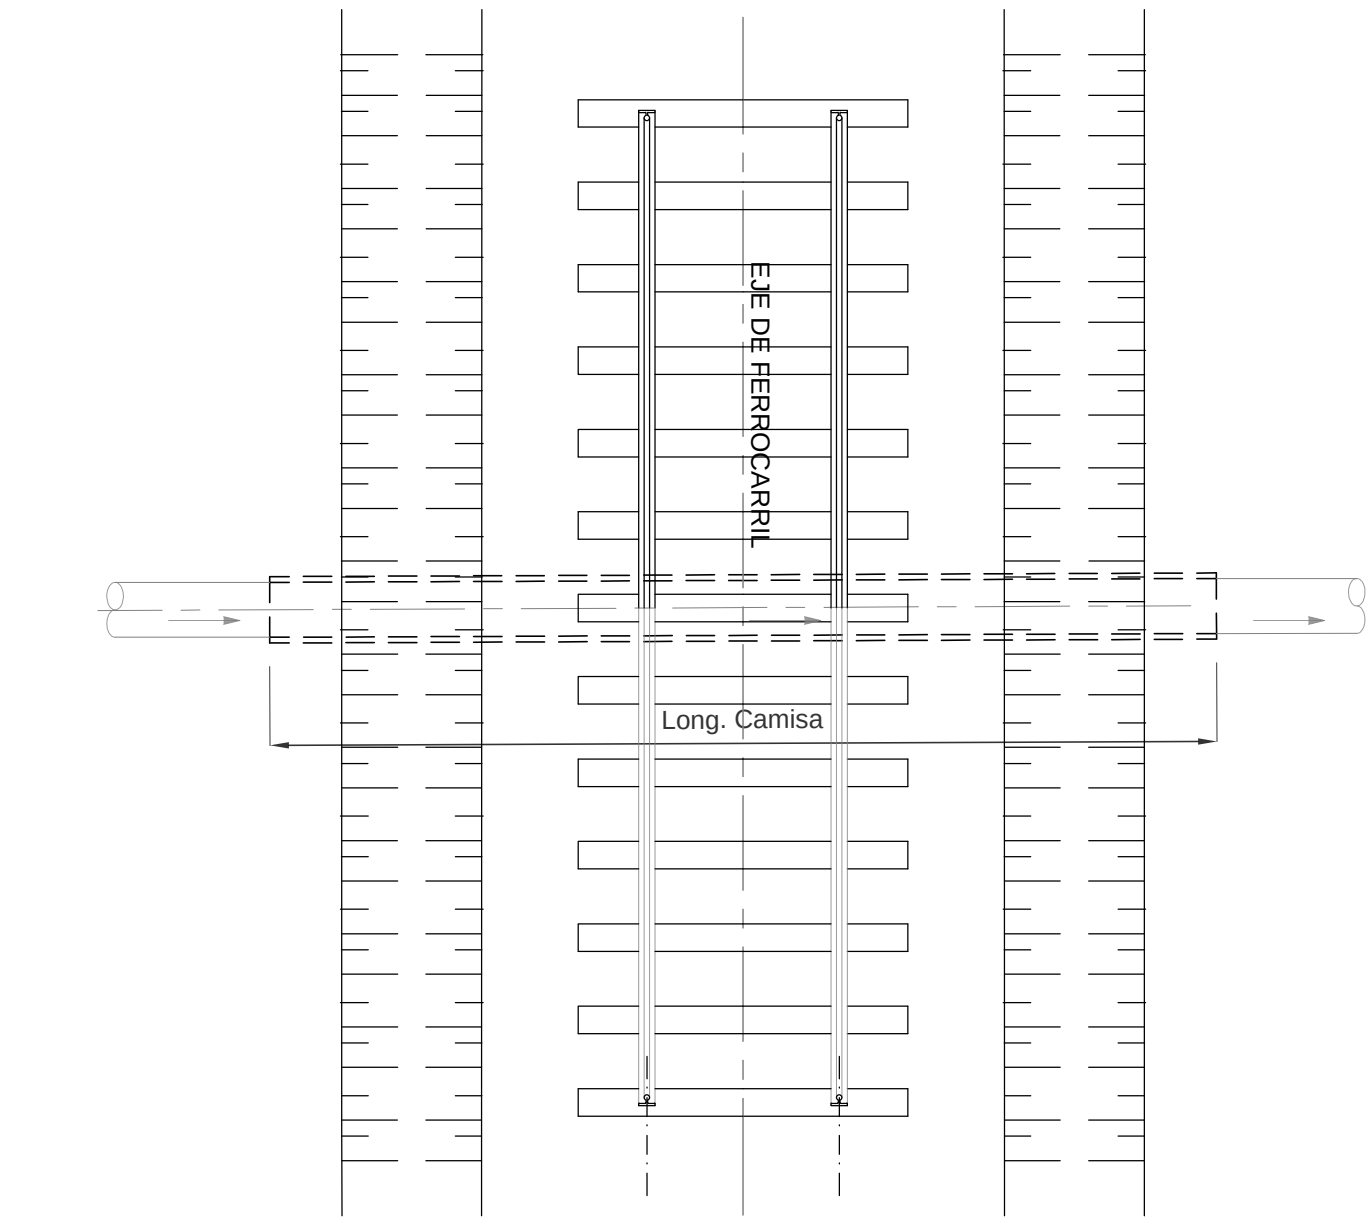


DETALLE CRUCE RUTA
CORTE

ESC.: SIN ESCALA


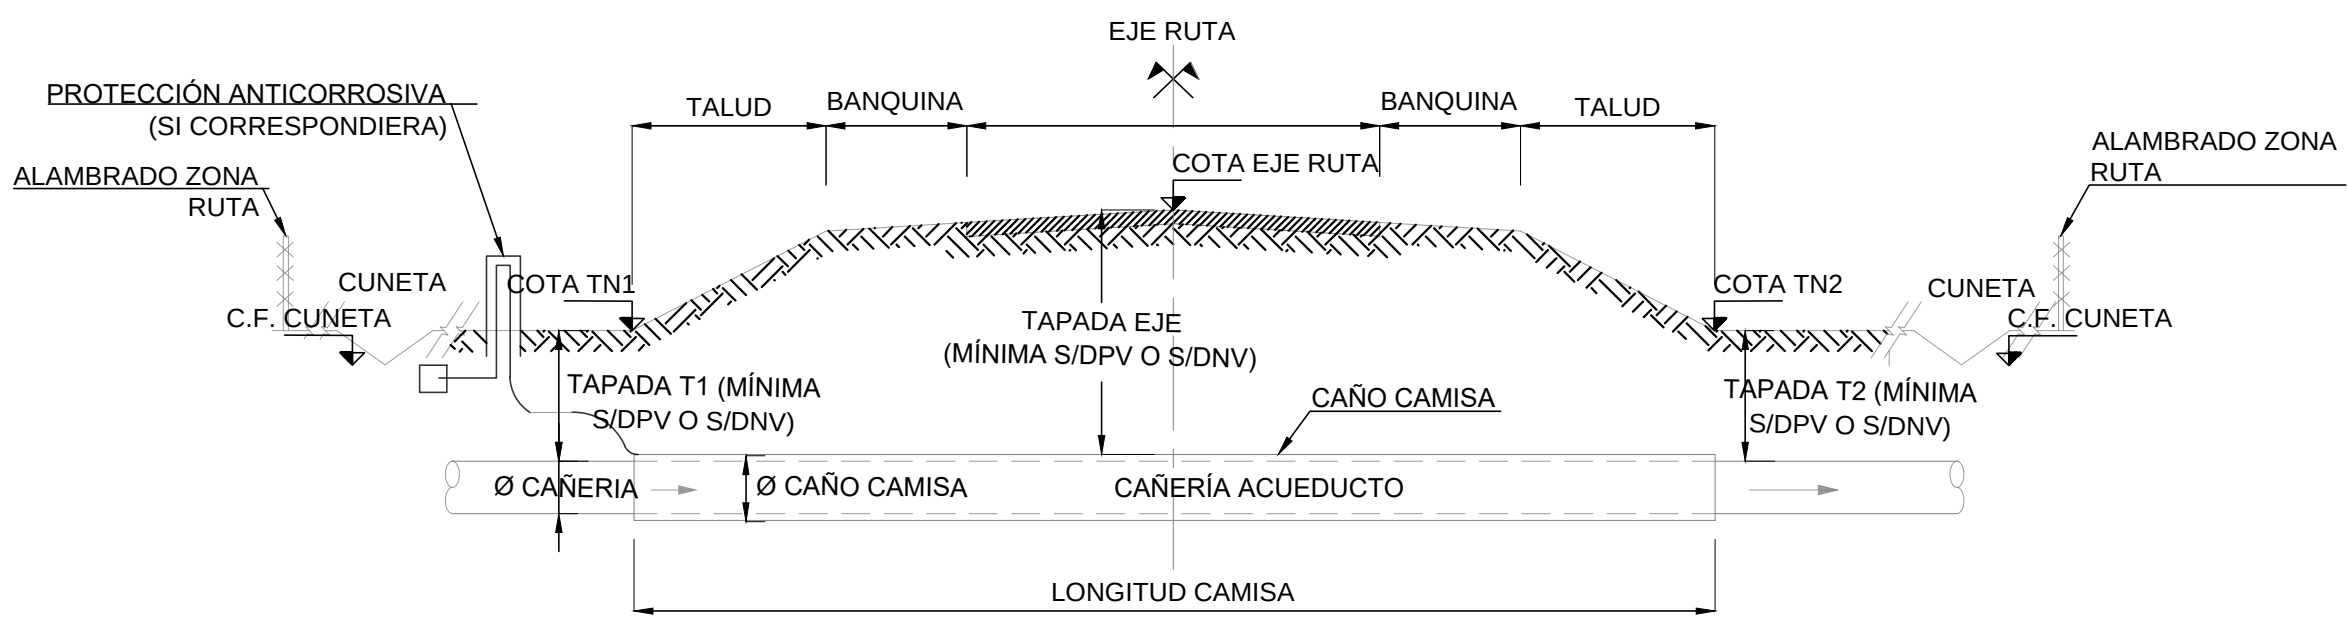


PLANTA

ESC.: SIN ESCALA

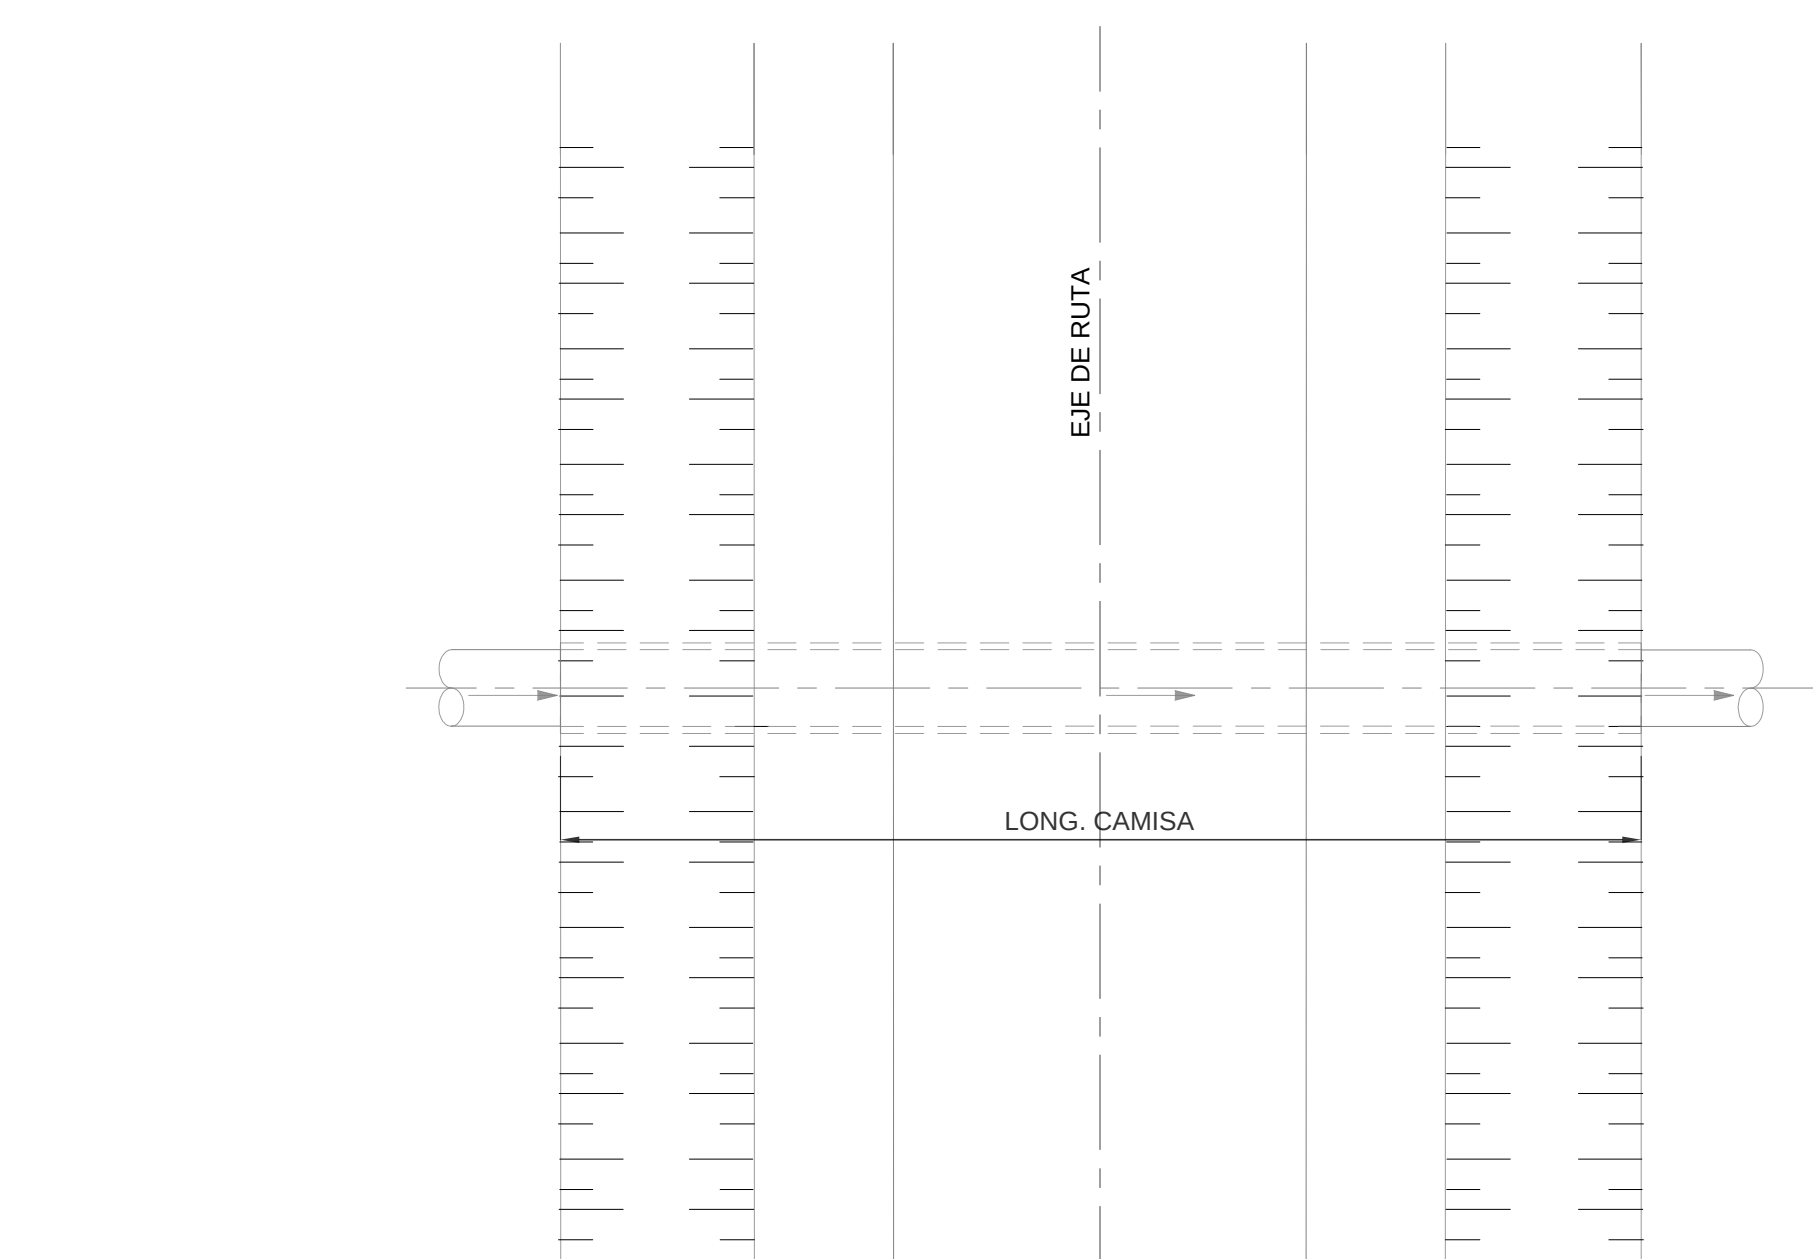


DETALLE CRUCE TIPO CON SERVICIO
ESC.: SIN ESCALA

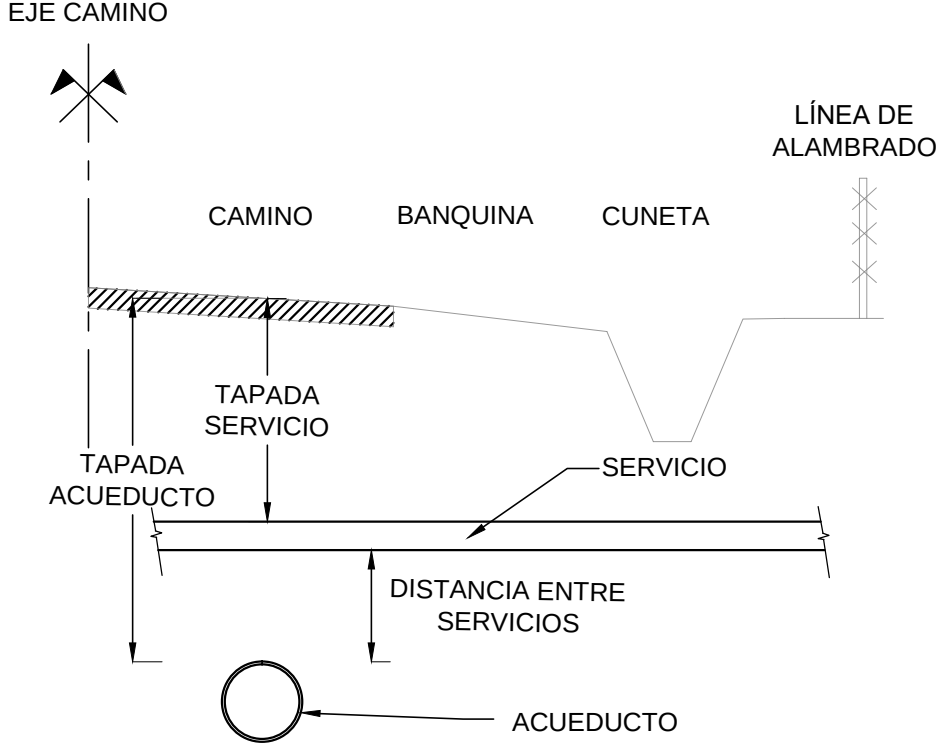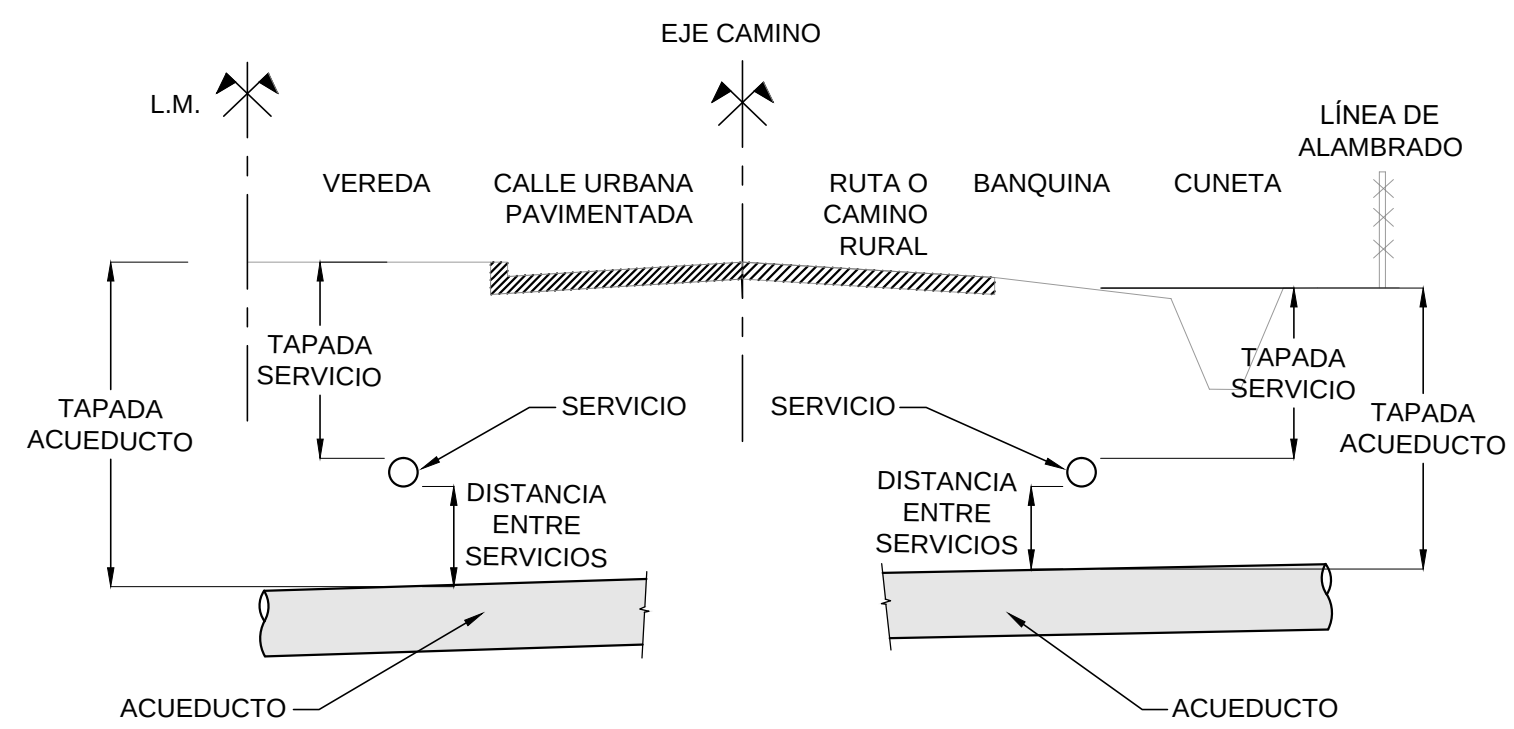


DETALLE CRUCE CANALES

ESC.: SIN ESCALA

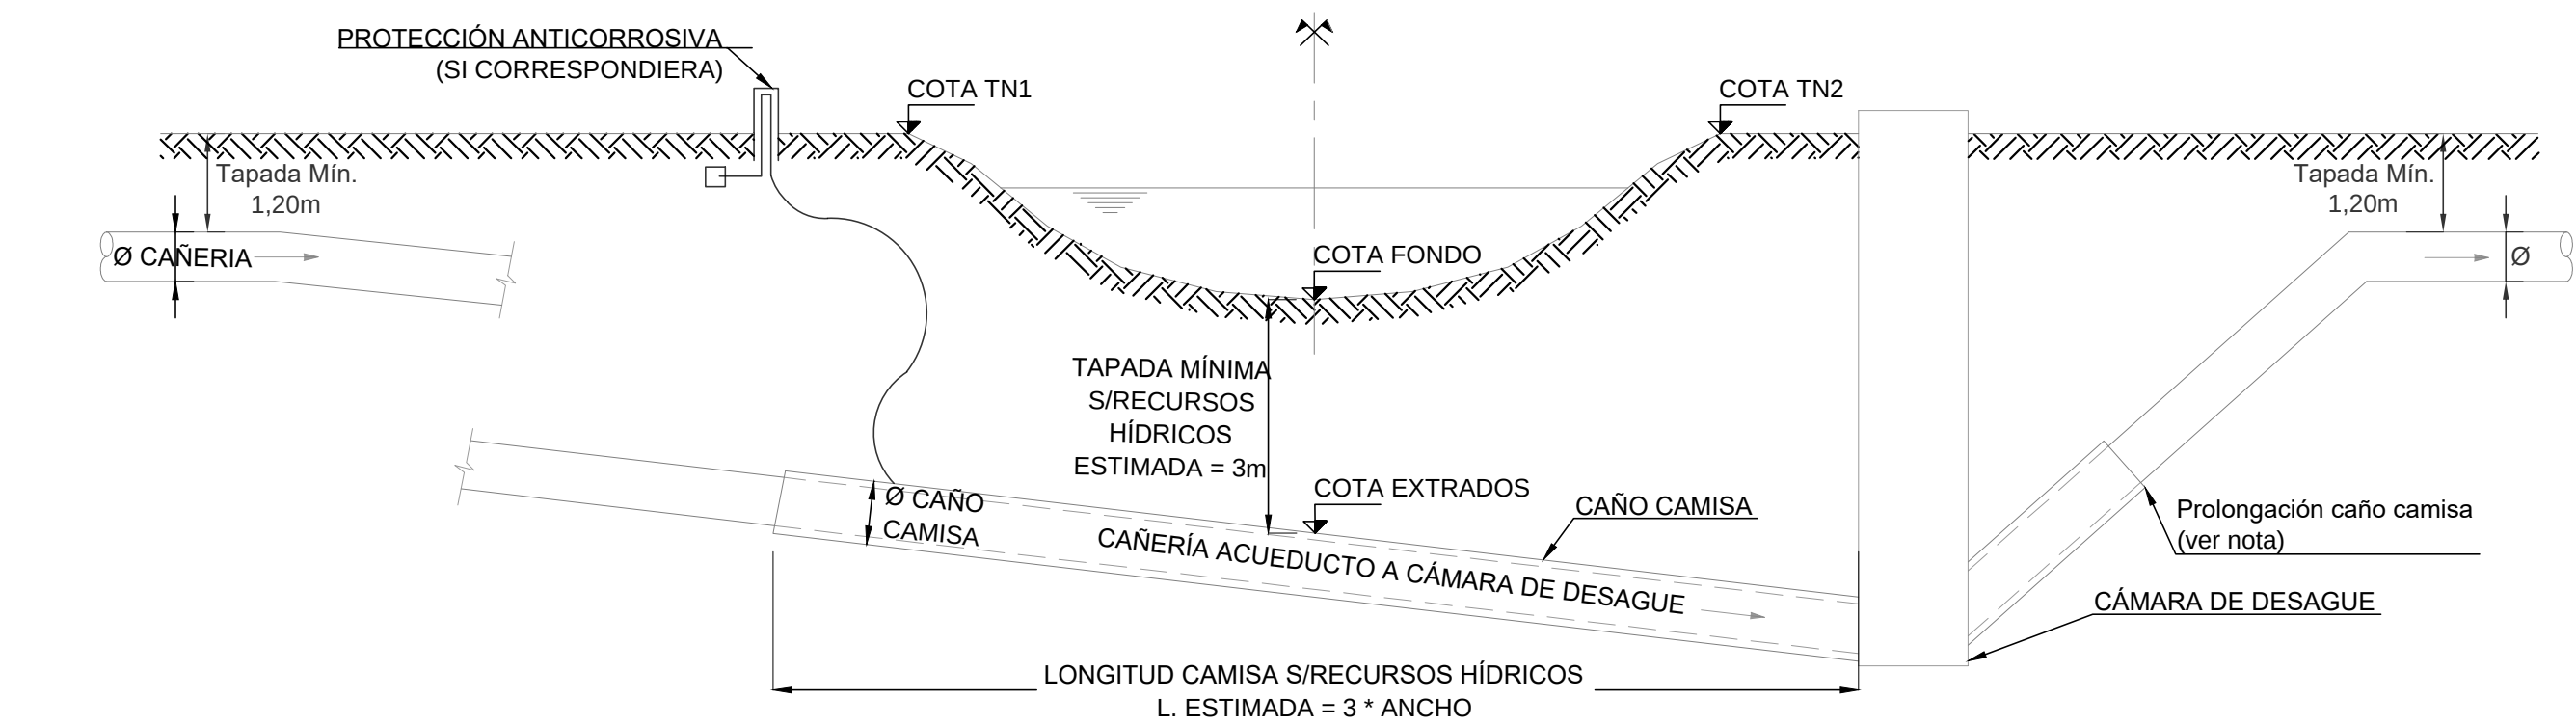

DETALLE CAÑERÍA

ESC.: SIN ESCALA

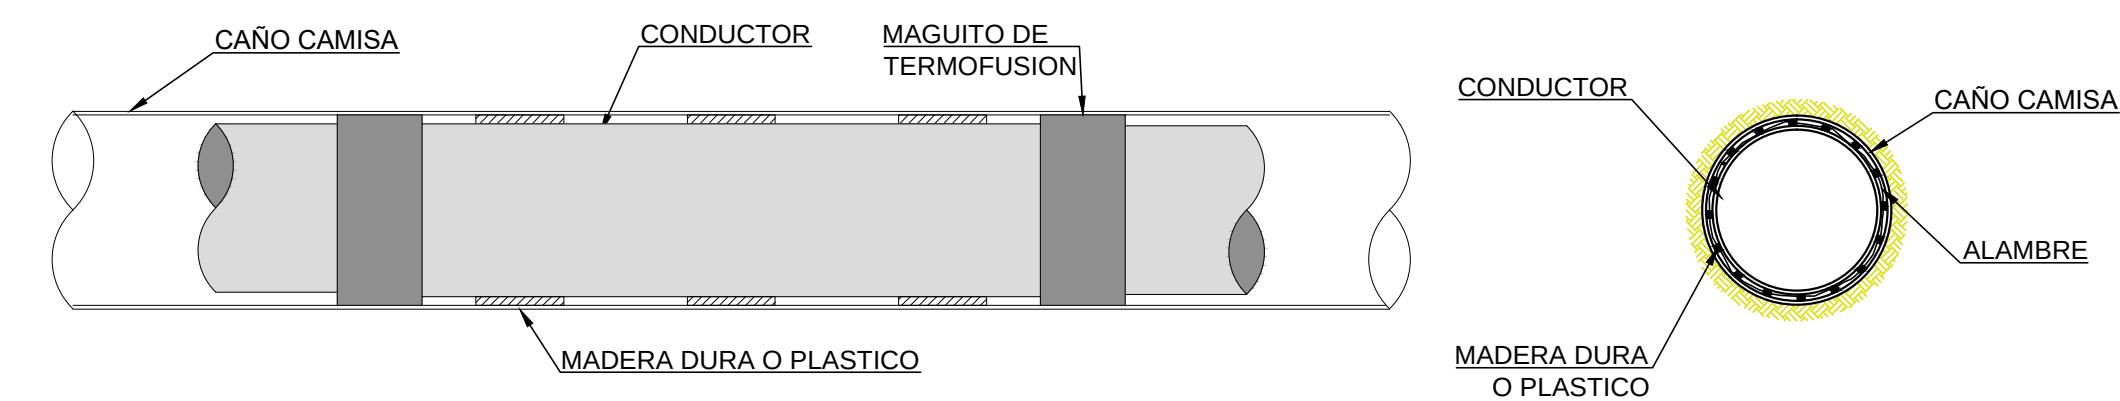

NOTA 1: El caño camisa deberá iniciar y terminar en donde la tapada sobre la cañería de PEAD no afecte su estabilidad. La longitud del caño camisa no puede ser inferior a la mínima.

DIRECTOR/ES DE PROYECTO:	COMISIÓN INTERPROVINCIAL SANTA FE - CÓRDOBA			
PROYECTO:	ACUEDUCTO INTERPROVINCIAL SANTA FE - CÓRDOBA			
DIBUJO:	ETAPA I: CORONDA - SAN FRANCISCO			
APROBO:	PROYECTO LICITATORIO			
ANTECEDENTES:	PLANO DE DETALLE INTERFERENCIAS CRUCES TIPO DE CAÑERÍAS DE PEAD PARA RAMALES			
FECHA:	ENERO 2025	ESCALA:	s/PLANO	REFERENCIA:
PLANO N°:	DI-02			